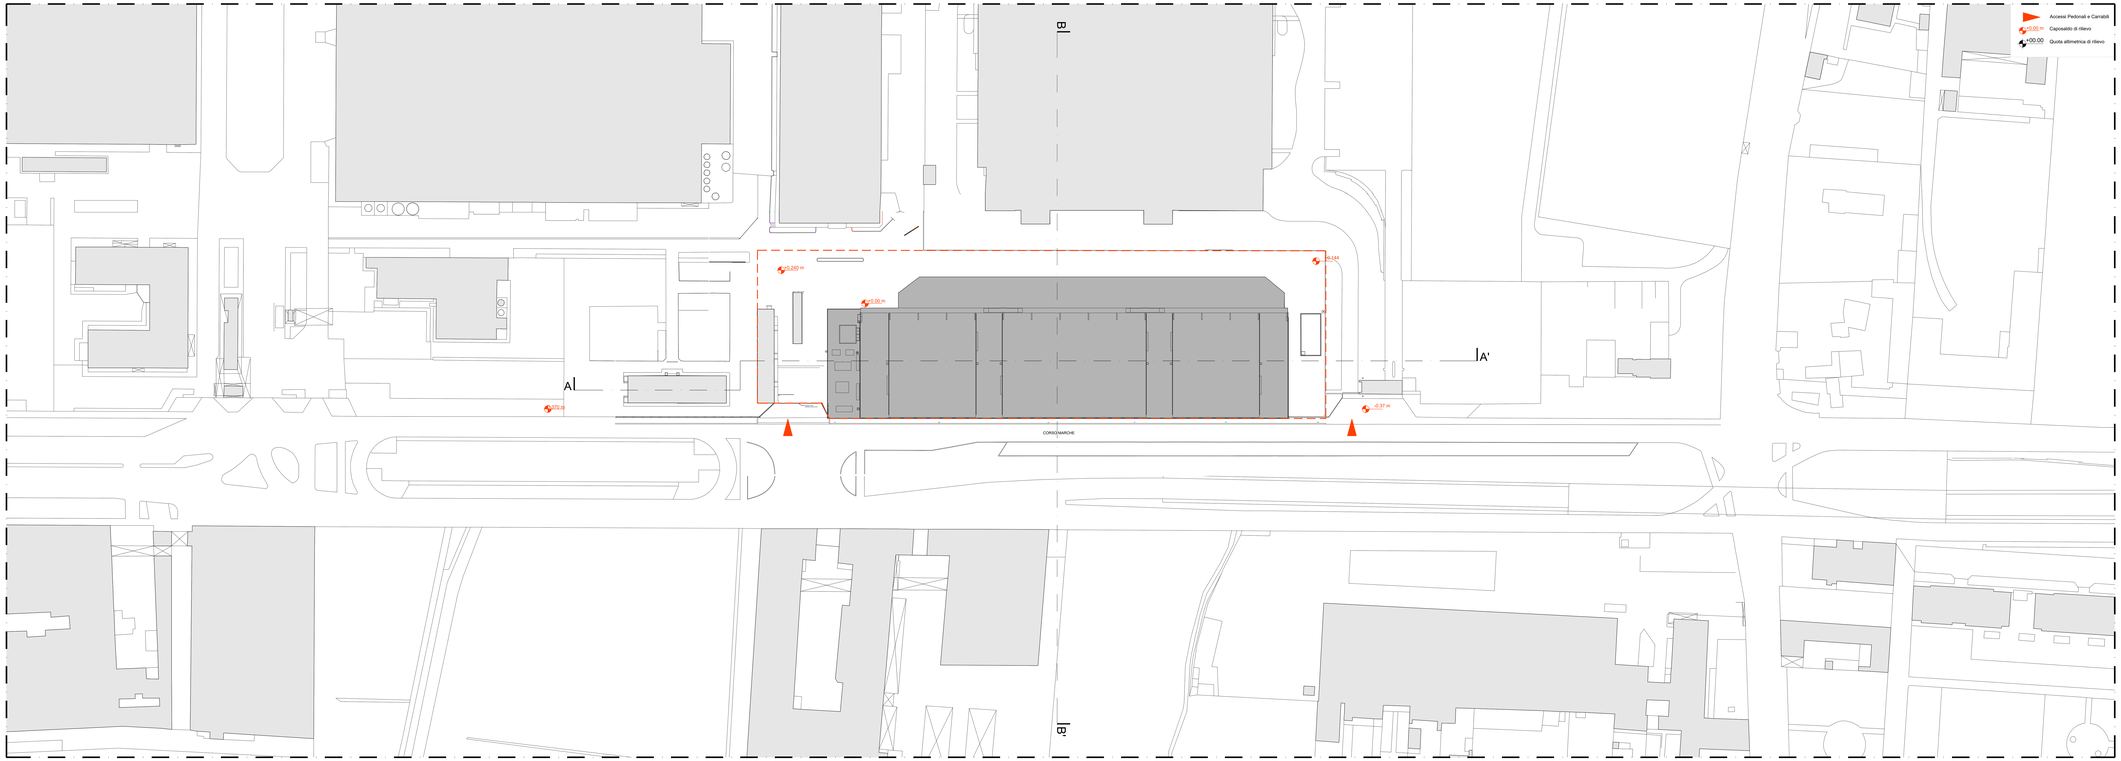

Planimetria stato di fatto - scala 1:500

1:500
0 10 30 50m

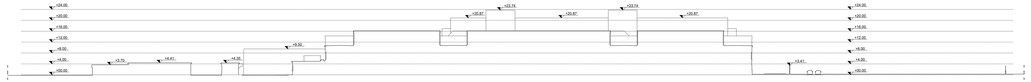

Sezione AA' - scala 1:500

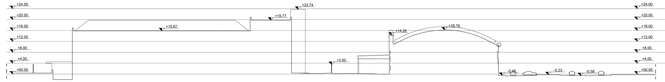

Sezione BB' - scala 1:500

Politecnico di Torino

Politecnico di Torino - Direzione PROGES
Corso Duca degli Abruzzi 24 10129 - Torino

CC_intervento
sub_intervento
IR0_CODTRASVERSE

PIATTAFORMA AEROSPAZIO
Lotto 2: lavori di realizzazione dell'opera

IR0FB0_ENG_TS_IMPIANTI_COMPLESSO

PROGETTO DI FATTIBILITÀ TECNICA ED ECONOMICA

RESPONSABILE UNICO DEL PROCEDIMENTO
DIREZIONE PROGETTAZIONE, EDILIZIA E SICUREZZA
Ing. Marcello COATTO

CONCEPT E LINEE PROGETTUALI
MASTERPLAN DI ATENEO
MP1
Prof. Arch. Antonino De Rosa
Coordinatore
Arch. Phd Carlo Deregibus
Project Manager
Arch. Giovanni Ferrero
A.Cavaio, F.Mercandino, F.Rossi

RESP. PROGETTO E COORDINAMENTO
Arch. Simone Abbado
Studio Associato 2A+P
Via di Ricorbolo 5/ - 71, 50128 Firenze, Italia
Albo degli Architetti della Provincia di Firenze n°A3017
PROGETTO E COORD. OPERE EDILI
Arch. Tommaso Rafanelli
Studio Associato 2A+P
Via di Ricorbolo 5/ - 71, 50128 Firenze, Italia
Albo degli Architetti della Provincia di Firenze n°A3024
PROGETTISTA E COORD. IMPIANTI MECCANICI, IDRAULICI, ANTINCENDIO E PROFESSIONISTA ANTINCENDIO
Ing. Luca Sani
Sani Società di ingegneria S.r.l.
Via di Ricorbolo 5/ - 71, 50128 Firenze, Italia
Albo degli Ingegneri della Provincia di Firenze n°3990
COORDINATORE COMPUTI METRICI ESTIMATIVI
Geom. Massimo Batino
Ass.ti arch. studio bagnoli annibaldi associati
via del Colle di Mezzo 15, 00153 Roma, Italia
Collegio dei Geometri della Provincia di Perugia n°5139
PROFESSIONISTA ACUSTICO
Ing. Giulio Maria Ivani
RapsPrest Associati S.r.l.
Via di Ricorbolo 5/ - 71, 50128 Firenze, Italia
Albo degli Ingegneri della Provincia di Ancona n°1040A3
PROFESSIONISTA ESPERTO FACILE E CERT. ENERGETICO
Ing. Margherita Converso
Albo degli ingegneri della Provincia di Torino n° 7140W
GEOLOGO
Dott. Geol. Massimiliano Coretta
Studio Associato GAC
via Olanda n 31, 38623, Verbania-Pallanza, Italia
Albo dei Geologi del Piemonte n°589 sez. A

N°	REVISIONE	DATA
00	Prima emissione	20/03/2019

Redatto	Verificato	Approvato
ANEDDA	RAFANELLI	ABBADO

CUP
Codice Elaborato: 000162_004_FTE_ARC_TAV_001_00
Titolo Elaborato: Planimetria generale
Stato di Fatto e sezioni ambientali
Scala: 1:200
N° Elaborato: ARC TAV 001

Nome file: tor-pol-ufficie-tecnici-2022/1117.dwg
Formato di stampa: ISO_ARCH_D

© TORINO 2025 S.r.l. POLITECNICO DI TORINO IS OWNER p.p. PROPRIETÀ DI QUESTO DOCUMENTO CHE NON POTRÀ ESSERE COPIATO, RIPRODOTTO O COMUNICATO A TERZI SENZA SPECIFICA AUTORIZZAZIONE SCRITTA