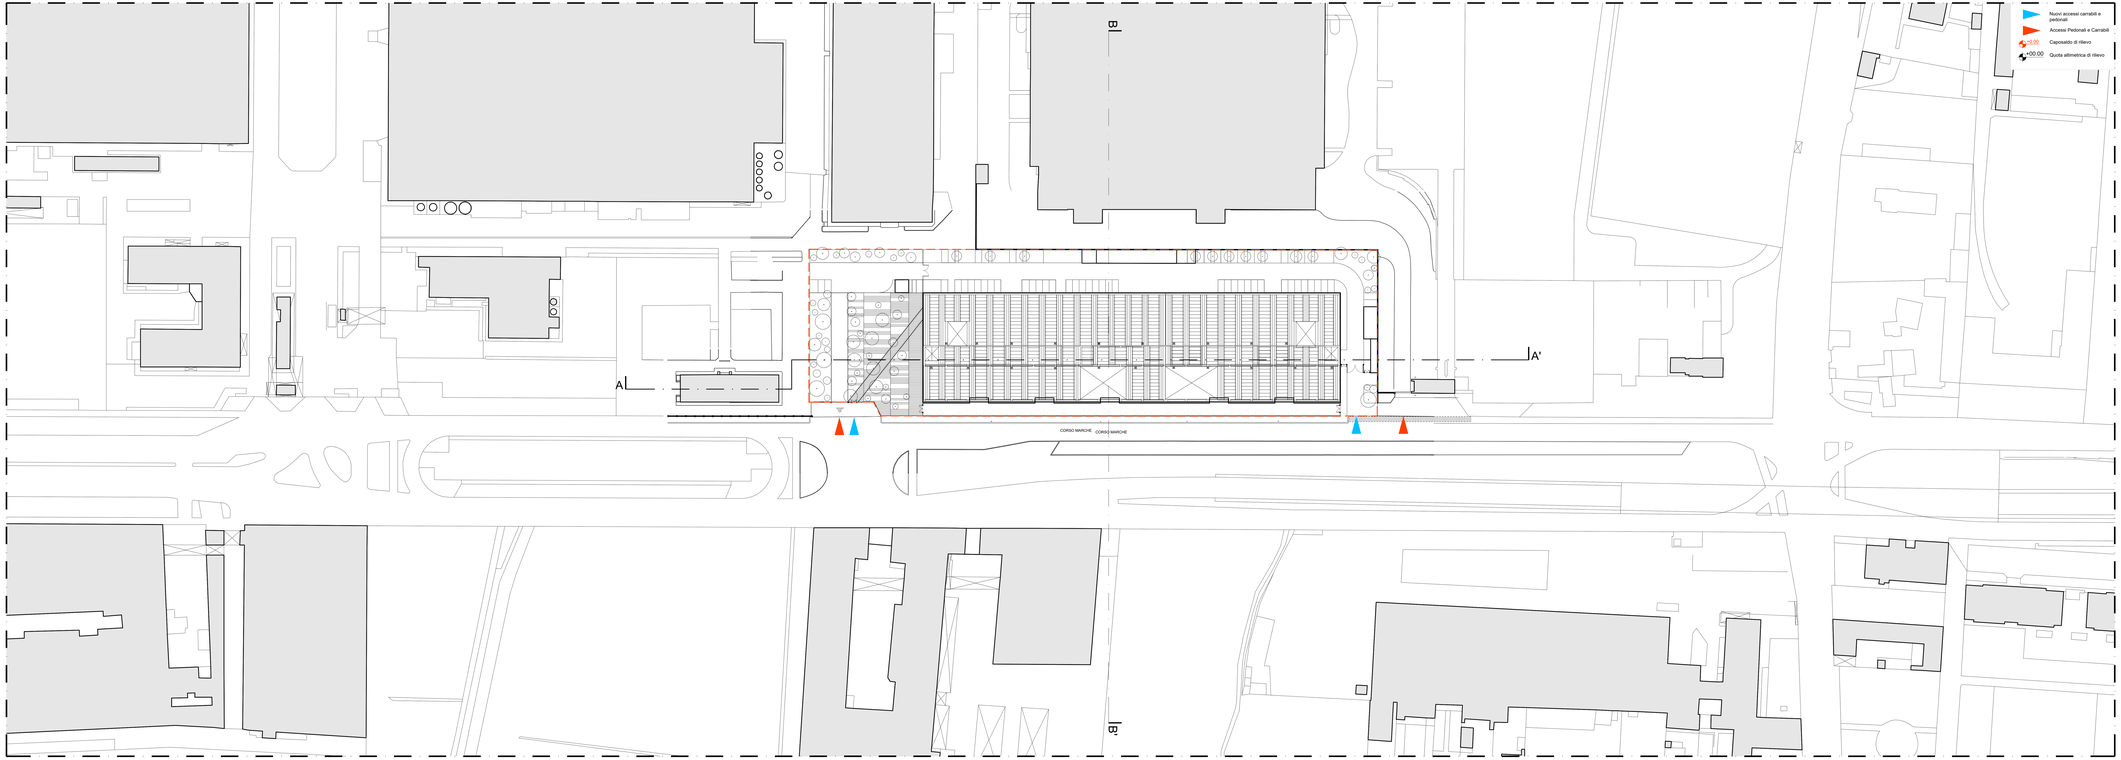

Planimetria stato di fatto - scala 1:500

Sagoma edificio esistente (SDF)

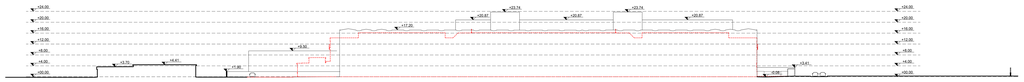

Sezione ambientale AA' - scala 1:500

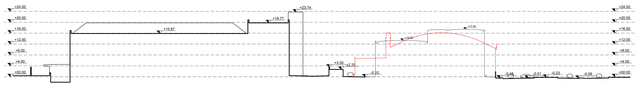

Sezione ambientale BB' - scala 1:500

1:500
0 10 20 50m

Politecnico di Torino

Politecnico di Torino - Direzione PROGES
Corso Duca degli Abruzzi 24 10129 - Torino

CC_interventi
SUA_interventi
000182_0300_TS_MARIANI_COMPLUSSO
000_COORDINAMENTO

PIATTAFORMA AEROSPAZIO
Lotto 2: lavori di realizzazione dell'opera

PROGETTO DI FATTIBILITÀ TECNICA ED ECONOMICA

RESPONSABILE UNICO DEL PROCEDIMENTO
DIREZIONE PROGETTAZIONE, EDILIZIA E SICUREZZA
Ing. Marcello COATTO

CONCEPT E LINEE PROGETTUALI
MP1 MASTERPLAN DI ATENEO
Prof. Arch. Antonino De Rosa
Direttore
Arch. Phd Carlo Deregibus
Project Manager
Arch. Alessandro Ferrero
A.Cavale, F.Mercandino, F.Rossi

RESP. PROGETTO E COORDINAMENTO E GESTIONE INFORMATIVA
Arch. Simone Abbado
ReadProd Associati S.r.l
Via di Ricorboli 9 / 71, 50126 Firenze, Italia
Albo degli Architetti della Provincia di Firenze n°A3617

PROGETTO E COORD. OPERE EDILI ED ARCHITETTONICHE
Ing. Fabio Fornelli
ReadProd Associati S.r.l
Via di Ricorboli 9 / 71, 50126 Firenze, Italia
Albo degli Architetti della Provincia di Firenze n°A7624

PROGETTISTA E COORD. IMPIANTI MECCANICI, IDRAULICI, ANTINCENDIO E PROFESSIONISTA ANTINCENDIO
Ing. Luca Sani
Studio Sani Ingegneria S.r.l.
Via Dante Repetto, 40, 50129 Firenze, Italia
Albo degli Ingegneri della Provincia di Firenze n°2690

COORDINATORE COMPUTI METRICI ESTIMATIVI
Geom. Massimo Bardotti
Studio Bardotti Associati professionali
via del Colle 2 Mosciano 15, 50143 Roma, Italia
Collegio dei Geometri della Provincia di Firenze n°3126

PROFESSIONISTA ACUSTICO
Ing. Lorenzo Ricciardi
ReadProd Associati S.r.l
Via di Ricorboli 9 / 71, 50126 Firenze, Italia
Albo degli Ingegneri della Provincia di Livorno n°1040

PROFESSIONISTA ESPERTO FACIA E CERT. ENERGETICO
Ing. Margherita Converso
Albo degli Ingegneri della Provincia di Torino n° 11499

GEOLOGO
Dott. Geol. Massimiliano Coretta
Studio Associato GAC
via Olanda n 31, 38023, Vestenanova,Italia
Albo dei Geologi del Piemonte n°589 sez. A

01	Revisione		Gen
00	Prima emissione		Gen
REV	RELAZIONE		DATA
Redatto		Controllato	Approvato
ANNEZZA	FAVFABELLO		ABBADO

RESP. PIANO DI USO E MANUTENZIONE
Arch. Simone Abbado
ReadProd Associati S.r.l
Via di Ricorboli 9 / 71, 50126 Firenze, Italia
Albo degli Architetti della Provincia di Firenze n°A3617

PROGETTO E COORD. OPERE STRUTTURALI
Ing. Fabio Fornelli
ReadProd Associati S.r.l
via Bolognese, 48, 50136 Firenze, Italia
Albo degli Ingegneri della Provincia di Firenze n°3085

PROGETTISTA E COORD. IMPIANTI ELETTRICI E SPECIALI
Ing. Giovanni Lanzi
Studio Sani Ingegneria S.r.l.
Via Dante Repetto, 40, 50129 Firenze, Italia
Albo degli Ingegneri della Provincia di Firenze n°3913

COORDINATOR PER LA SICUREZZA IN FASE DI PROGETTAZIONE
Arch. Francesco Bartolucci
s.b.arch - studio bargiere architetti associati
via Ugo Foscolo 3/a Pontedera (PI), 56025, Italia
Albo degli Architetti della Provincia di Pisa n°1888

RESPONSABILE TECNICO
Ing. Alessandro Ferrero Prod

SUPPORTO AL PROGETTISTA E COORD. OPERE EDILI
Arch. Federico Bargiere

SUPPORTO AL PROGETTISTA E COORD. OPERE EDILI
Arch. Guerrieriella Amelia

MODELLATORE OPERE STRUTTURALI
Ing. Nadia Cosentino

MODELLATORE IMPIANTI MECCANICI, IDRAULICI, ANTINCENDIO
Ing. Giulia Sani

MODELLATORE IMPIANTI ELETTRICI E SPECIALI
Ing. Gabriella Pace

Codice elaborato		Scala
000182_004_FTE_ARC_TAV_002_01		1:200
TIPOLOGIA		N° Elaborato
Planimetria generale Progetto e sezioni ambientali		ARC TAV/ 002

L'ORIGINALE DI QUESTO DOCUMENTO È STATO REDATTO DAL POLITECNICO DI TORINO E RIMANE A LA PROPRIETÀ DI QUESTO DOCUMENTO CHE NON POTRÀ ESSERE COPIATO, RIPRODOTTO O COMUNICATO A TERZI SENZA SPECIFICA AUTORIZZAZIONE SCRITTA