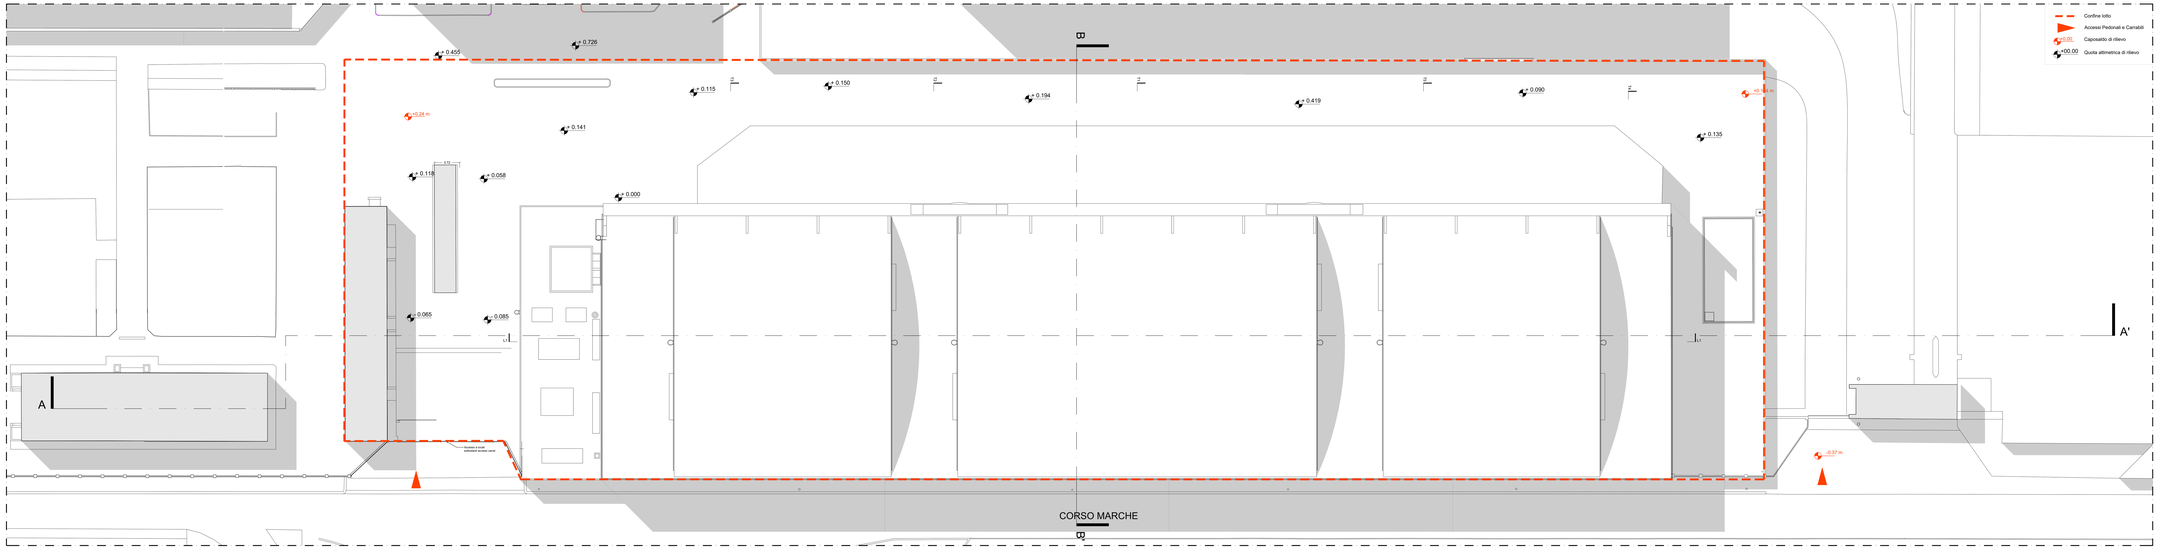

Planivolumetrico dello stato di fatto - scala 1:200

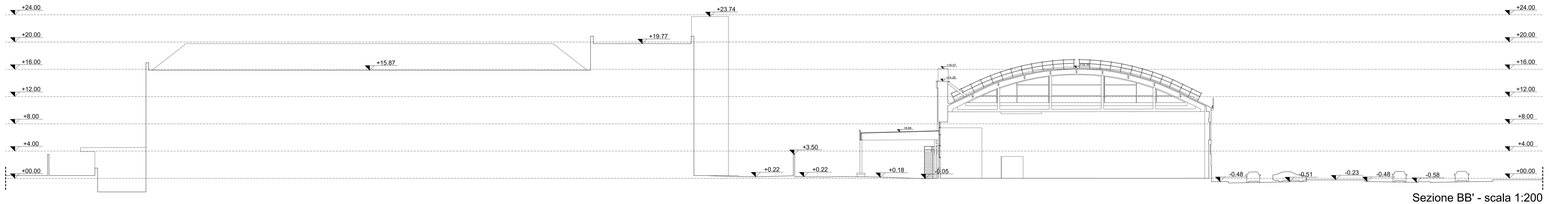

Sezione BB' - scala 1:200

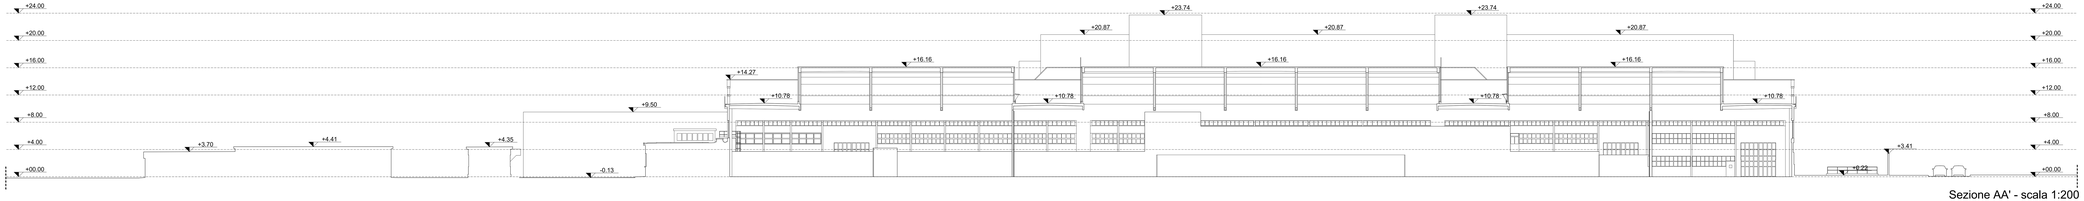

Sezione AA' - scala 1:200

1:200
0 2 6 10 20m

Politecnico di Torino

Politecnico di Torino - Direzione PROGEDIL
Corso Duca degli Abruzzi 24 10129 - Torino

PIATTAFORMA AEROSPAZIO
Lotto 2: lavori di realizzazione dell'opera

CC_intervento
sub_intervento

DM050_ENG_TS_MARKER_COMPLIANCE
MM_CONTRACTOR

PROGETTO DI FATTIBILITÀ TECNICA ED ECONOMICA

RESPONSABILE UNICO DEL PROCEDIMENTO
DIREZIONE PROGETTAZIONE, EDILIZIA E SICUREZZA
Ing. Marcello COATTO

CONCEPT E LINEE PROGETTUALI
MASTERPLAN DI ATENEO
MP1
Prof. Arch. Antonino De Rosa
Coordinatore
Arch. Phd Carlo Deregibus
Project Manager
Arch. Giuseppe Ferrara
A.Cavale, F.Mercandino, F.Rossi

RESP. PROGETTO E COORDINAMENTO
Arch. Simone Abbado
studio Gargiore architetti associati
Via di Ripetta 31 / 71, 00126 Firenze, Italia
Albo degli Architetti della Provincia di Firenze n°A3017

PROGETTO E COORD. OPERE EDILI
Arch. Tommaso Rafanelli
studio Gargiore S.r.l.
Via di Ripetta 31 / 71, 00126 Firenze, Italia
Albo degli Architetti della Provincia di Firenze n°A7624

PROGETTISTA E COORD. IMPIANTI MECCANICI, IDRAULICI, ANTINCENDIO E PROFESSIONISTA ANTINCENDIO
Ing. Luca Sani
Sani Società di ingegneria S.r.l.
Via di Ripetta 31 / 71, 00126 Firenze, Italia
Albo degli Ingegneri della Provincia di Firenze n°3990

COORDINATORE COMPUTI METRICI ESTIMATIVI
Geom. Massimo Batino
Studio associato Bernardini Batino associati
via del Colle di Mezzo 15, 00153 Roma, Italia
Collegio dei Geometri della Provincia di Perugia n°5139

PROFESSIONISTA ACUSTICO
Ing. Giulio Maria Ottaviani
RoyalPratt Associati S.r.l.
Via di Ripetta 31 / 71, 00126 Firenze, Italia
Albo degli Ingegneri della Provincia di Ancona n°10440

PROFESSIONISTA ESPERTO CAM & C.GHT. ENERGETICO
Ing. Margherita Converso
Albo degli Ingegneri della Provincia di Torino n° 11499

GEOLOGO
Dott. Geol. Massimiliano Coretta
Studio Associato GAC
via Olanda n 31, 39042, Vipiteno-Pfalzens, Italia
Albo dei Geologi del Trentino n°589 sez. A

RESP. PIANO DI USO E MANUTENZIONE
Arch. Simone Abbado
studio Gargiore architetti associati
Via di Ripetta 31 / 71, 00126 Firenze, Italia
Albo degli Architetti della Provincia di Firenze n°A3017

PROGETTO E COORD. OPERE STRUTTURALI
Ing. Niccolò De Roberto
Studio Associato
via Bolognese, 48, 50139 Firenze, Italia
Albo degli Ingegneri della Provincia di Firenze n°3365

PROGETTISTA E COORD. IMPIANTI ELETTRICI E SPECIALI
Ing. Giovanni Lenzi
Sani Società di ingegneria S.r.l.
Via di Ripetta 31 / 71, 00126 Firenze, Italia
Albo degli Ingegneri della Provincia di Firenze n°5813

COORDINATOE PER LA SICUREZZA IN FASE DI PROGETTAZIONE
Arch. Francesco Bartolucci
s.a.arch - studio Gargiore architetti associati
via del Colle di Mezzo 15, 00153 Roma, Italia
Albo degli Architetti della Provincia di Perugia n°A888

REFERENTE TECNICO
Arch. Federico Bargiere
RoyalPratt Associati S.r.l.
Via di Ripetta 31 / 71, 00126 Firenze, Italia

SUPPORTO AL PROGETTISTA E COORD. OPERE EDILI
Arch. Federico Bargiere
RoyalPratt Associati S.r.l.
Via di Ripetta 31 / 71, 00126 Firenze, Italia

SUPPORTO AL PROGETTISTA E COORD. OPERE EDILI
Arch. Gianfrattista Venditti

MODELLATORE OPERE STRUTTURALI
Ing. Nadia Colantino

MODELLATORE IMPIANTI MECCANICI, IDRAULICI, ANTINCENDIO
Ing. Giulio Ottaviani

MODELLATORE IMPIANTI ELETTRICI E SPECIALI
Ing. Gabriella Pace

Codice elaborato	REVISIONE	Scala
000162_004_FTE_ARC_TAV_100_00		1:200

Rev.	Descrizione	Data	Elaborato
00	Prima emissione	20/03/2026	

Redatto	Verificato	Approvato
ANEDDA	RAFFAELLI	ABBADO

Titolo Elaborato
Stato di Fatto: Planivolumetrico e sezioni ambientali

N° Elaborato
ARC TAV 100

Nome file: tcn pro-ffte tecnica-2022/1117.dwg
Formato: A0
Software: Autodesk Revit 2022

A TERMINI DI LEGGE IL POLITECNICO DI TORINO SI RISERVA LA PROPRIETA' DI QUESTO DOCUMENTO CHE NON POTRA' ESSERE COPIATO, RIPRODOTTO O COMUNICATO A TERZI SENZA SPECIFICA AUTORIZZAZIONE SCRITTA