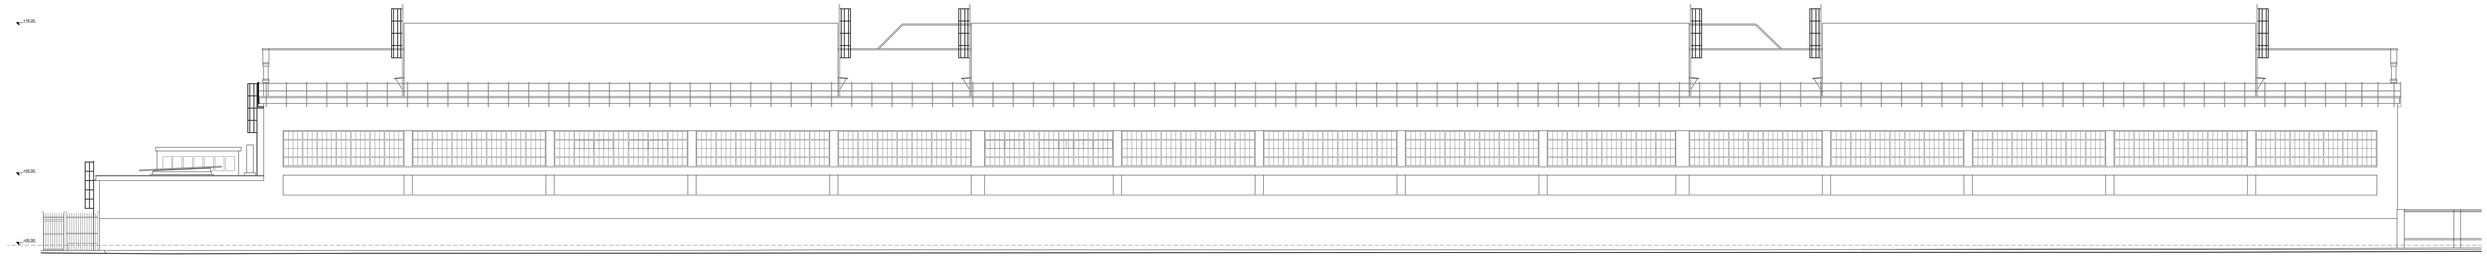

Prospetto Est - scala 1:100

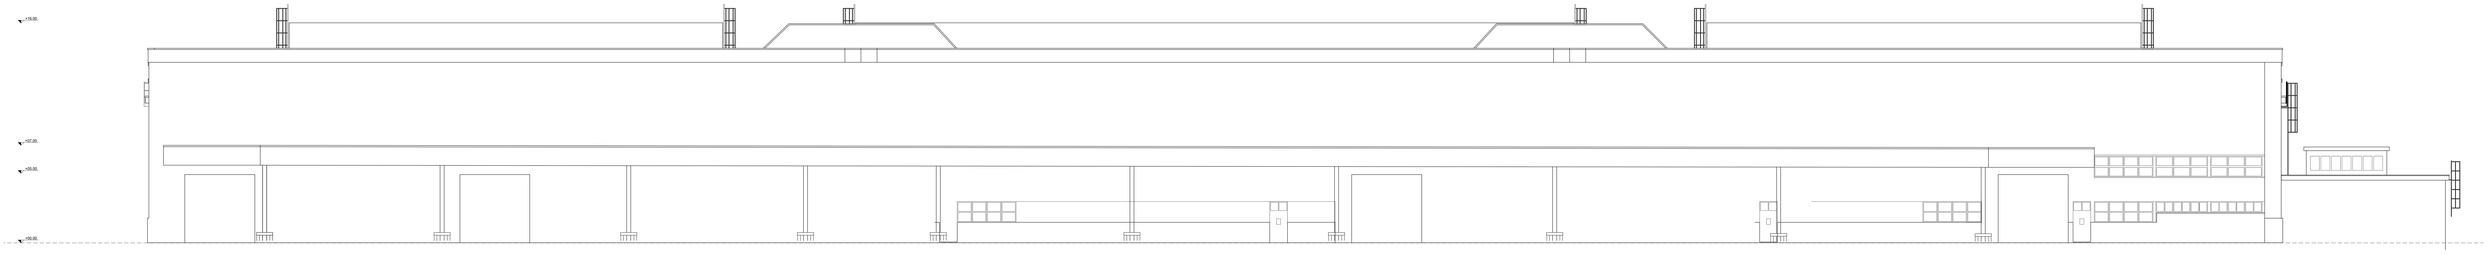

Prospetto Ovest - scala 1:100

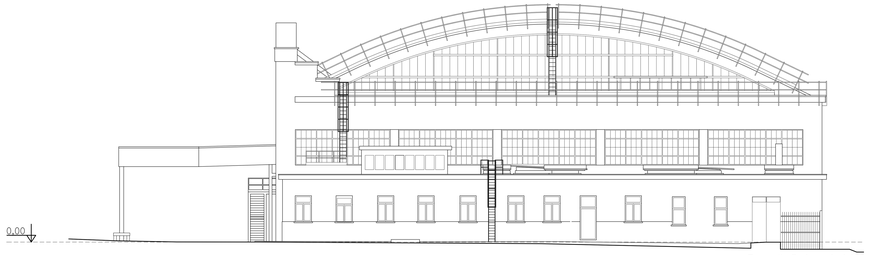

Prospetto Sud - scala 1:100

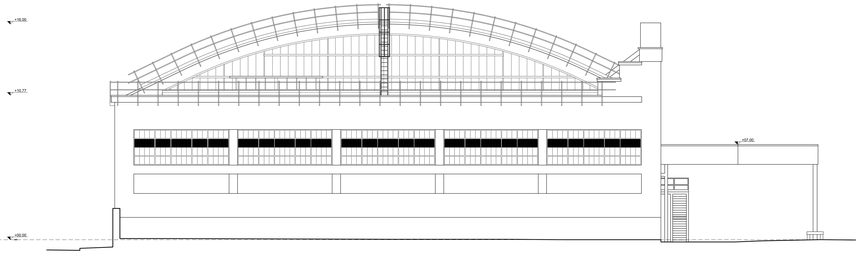

Prospetto Nord - scala 1:100

1:100
0 1 2 5 10m

Politecnico di Torino

PIATTAFORMA AEROSPAZIO
Lotto 2: lavori di realizzazione dell'opera

CI_intervento
Sub_intervento

DM20_0160_TO_MARXXX_COMPLXXXX
DM_COORDINAMENTO

Politecnico di Torino - Direzione PROGES
Corso Duca degli Abruzzi 24 10129 - Torino

PROGETTO DI FATTIBILITÀ TECNICA ED ECONOMICA

RESPONSABILE UNICO DEL PROCEDIMENTO
DIREZIONE PROGETTAZIONE, EDILIZIA E SICUREZZA

Ing. Marcello COATTO

CONCEPT E LINEE PROGETTUALI

MASTERPLAN DI ATENEO
MP1

Prof. Arch. Antonino De Rosa
Prof. Arch. Carlo Ratti
Arch. Phd Carlo Dimaglio
Phd Ing. Giovanni Lanzi
Arch. Phd Ing. Giovanni Ferrero
A Cosso, F Mercurio, F Rizzo

RESP. PROGETTO E COORDINAMENTO E GESTIONE INFORMATIVA

Arch. Simone Abbado
Rosa+Prati Associati S.r.l
Via di Ricorboli 9 / 71, 50126 Firenze, Italia
Albo degli Architetti della Provincia di Firenze n°A3617

RESP. PIANO DI USO E MANUTENZIONE

Arch. Simone Abbado
Rosa+Prati Associati S.r.l
Via di Ricorboli 9 / 71, 50126 Firenze, Italia
Albo degli Architetti della Provincia di Firenze n°A3617

PROGETTO E COORD. OPERE EDILI ED ARCHITETTONICHE

Ing. Angelo Di Roberto
Angelo Di Roberto
Via di Ricorboli 9 / 71, 50126 Firenze, Italia
Albo degli Ingegneri della Provincia di Firenze n°A7624

PROGETTO E COORD. OPERE STRUTTURALI

Ing. Angelo Di Roberto
Angelo Di Roberto
via Bolognese, 48, 50136 Firenze, Italia
Albo degli Ingegneri della Provincia di Firenze n°3685

PROGETTISTA E COORD. IMPIANTI MECCANICI, IDRAULICI, ANTINCENDIO E PROFESSIONISTA ANTINCENDIO

Ing. Luca Sani
Ingegneria Integrata S.r.l.
Via Dante Repetto, 40, 50126 Firenze, Italia
Albo degli Ingegneri della Provincia di Firenze n°2690

PROGETTISTA E COORD. IMPIANTI ELETTRICI E SPECIALI

Ing. Giovanni Lanzi
Ingegneria Integrata S.r.l.
Via Dante Repetto, 40, 50126 Firenze, Italia
Albo degli Ingegneri della Provincia di Firenze n°3913

COORDINATORE COMPUTI METRICI ESTIMATIVI

Geom. Massimo Bardotti
Studio Associato Bardotti Lunardi
via del Colle di Mezzo 15, 00143 Roma, Italia
Collegio dei Geometri della Provincia di Chieti n°3126

COORDINATORE PER LA SICUREZZA IN FASE DI PROGETTAZIONE

Arch. Francesco Bartolucci
s.t.a.arch - studio tecnico architetti associati
via Ciro Menotti 11/B, 00195 Roma, Italia
Albo degli Architetti della Provincia di Perugia n°1000

PROFESSIONISTA ACUSTICO

Ing. Luca Sani
Rosa+Prati Associati S.r.l
Via di Ricorboli 9 / 71, 50126 Firenze, Italia
Albo degli Ingegneri della Provincia di Grosseto n°1044/2

RESPONSE TECNICO
Ing. Giovanni Ferrero Prati

SUPPORTO AL PROGETTISTA E COORD. OPERE EDILI
Arch. Federico Bergera

SUPPORTO AL PROGETTISTA E COORD. OPERE EDILI
Arch. Gianfrediria Arnetta

PROFESSIONISTA ESPERTO FACIA E CERT. ENERGETICO

Ing. Margherita Converso
Albo degli Ingegneri della Provincia di Torino n° 11499/M

MODELLATORE STRUTTURALI
Ing. Nadia Cosentino

GEOLOGO

Dott. Geol. Massimiliano Coretta
Studio Associato GAE
via Olanda n 31, 38023, Vestenanova-Verona, Italia
Albo dei Geologi del Piemonte n°589 sez. A

MODELLATORE IMPIANTI MECCANICI, IDRAULICI, ANTINCENDIO
Ing. Luca Sani

MODELLATORE IMPIANTI ELETTRICI E SPECIALI
Ing. Gabriele Pace

Rev.	Descrizione	Data
00	Prima emissione	20/12/2020
01	Seconda emissione	20/12/2021

Redatto	Controllato	Approvato
ANNESSA	FAVARELLI	ABBADO

Nome file: tor-pot-ffta-tecnica-20221117.dwg
Revisione n°: 1
Ultimo agg.: 07/01/2022 - 09:15
Formato: ISO A0 841x1189

Titolo elaborato: 0001162_004_FTE_ARC_TAV_150_00

TRASCRIZIONE:

Stato di Fatto:
Prospetti

Scala: 1:100

N° Elaborato:
ARC
TAV
150

IL PRESENTE DOCUMENTO NON PUÒ ESSERE RIPRODOTTO O COMUNICATO A TERZI SENZA APPOSITA AUTORIZZAZIONE SCRITTA.