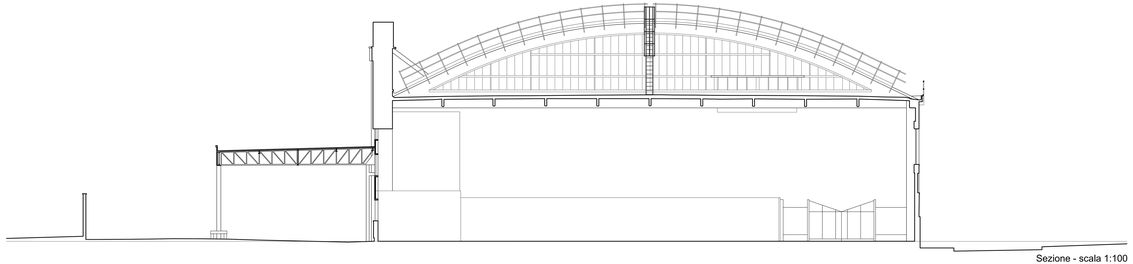

Sezione - scala 1:100

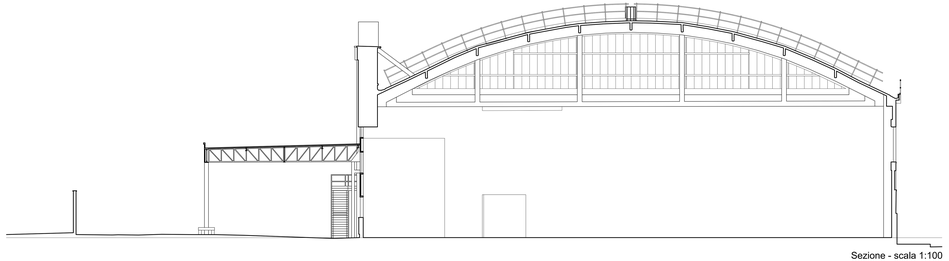

Sezione - scala 1:100

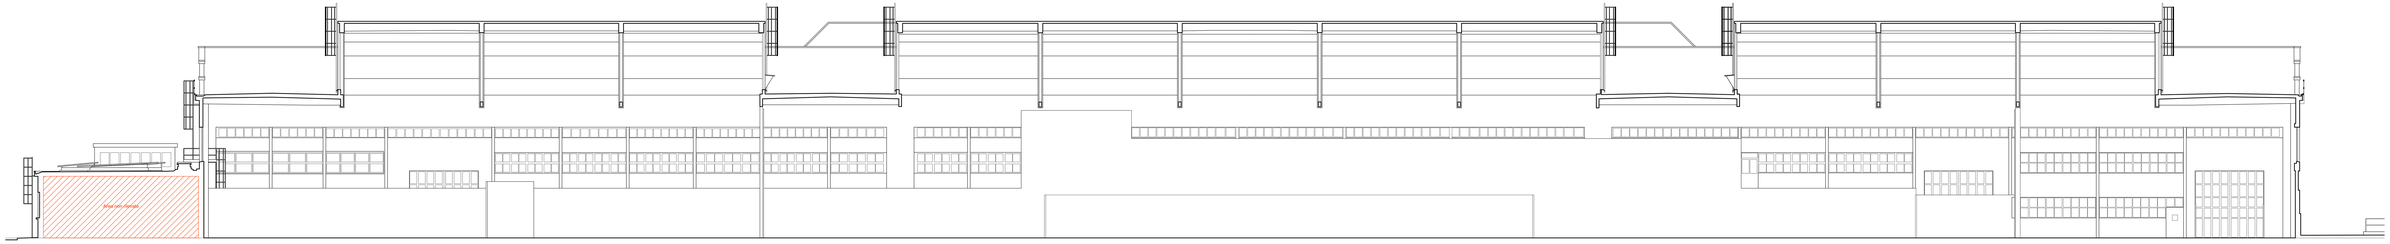

Sezione - scala 1:100

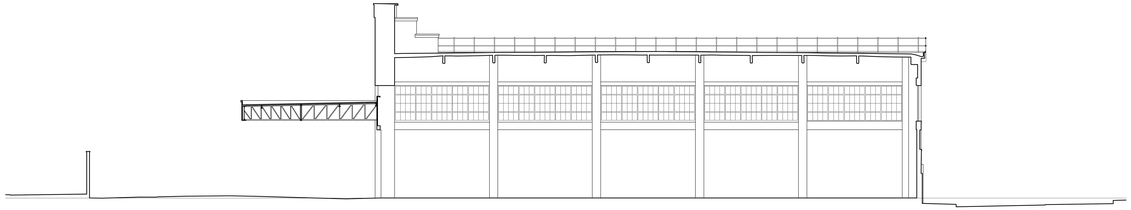

Sezione - scala 1:100

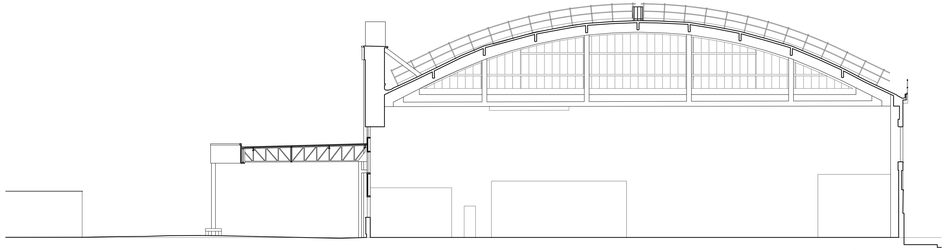

Sezione - scala 1:100

1:100
0 1 2 4 10m

Politecnico di Torino

PIATTAFORMA AEROSPAZIO
Lotto 2: lavori di realizzazione dell'opera

CI_intervento
Sub_intervento

Politecnico di Torino - Direzione PROGES
Corso Duca degli Abruzzi 24 10129 - Torino

09018_ENG_TS_MARKXX_COMPLIANCE
ARC_CODTAVXXXX

PROGETTO DI FATTIBILITÀ TECNICA ED ECONOMICA

RESPONSABILE UNICO DEL PROCEDIMENTO
DIREZIONE PROGETTAZIONE, EDILIZIA E SICUREZZA
Ing. Marcello COATTO

CONCEPT E LINEE PROGETTUALI
MASTERPLAN DI ATENEO
MP1
Prof. Arch. Antonino De Rosa
Direttore
Arch. Phd Carlo Deregibus
Project Manager
Arch. Alessandro Ferrero
A.Cavale, F.Mercandino, F.Rossi

RESP. PROGETTO E COORDINAMENTO E GESTIONE INFORMATIVA
Arch. Simone Abbiadi
RoseProd Associati S.r.l
Via di Ricorboli 9 / 7r, 50126 Firenze, Italia
Albo degli Architetti della Provincia di Firenze n°A3617

RESP. PIANO DI USO E MANUTENZIONE
Arch. Simone Abbiadi
RoseProd Associati S.r.l
Via di Ricorboli 9 / 7r, 50126 Firenze, Italia
Albo degli Architetti della Provincia di Firenze n°A3617

PROGETTO E COORD. OPERE EDILI ED ARCHITETTONICHE
Ing. Angelo Di Roberto
RoseProd Associati S.r.l
Via di Ricorboli 9 / 7r, 50126 Firenze, Italia
Albo degli Ingegneri della Provincia di Firenze n°A7624

PROGETTO E COORD. OPERE STRUTTURALI
Ing. Angelo Di Roberto
RoseProd Associati S.r.l
via Bolognese, 48, 50136 Firenze, Italia
Albo degli Ingegneri della Provincia di Firenze n°3685

PROGETTISTA E COORD. IMPIANTI MECCANICI, IDRAULICI, ANTINCENDIO E PROFESSIONISTA ANTINCENDIO
Ing. Luca Sani
Ingegneria Integrata Ingegneria S.r.l.
Via Dante Repetto, 42, 50129 Firenze, Italia
Albo degli Ingegneri della Provincia di Firenze n°3990

PROGETTISTA E COORD. IMPIANTI ELETTRICI E SPECIALI
Ing. Giovanni Lenzi
Ingegneria Integrata Ingegneria S.r.l.
Via Dante Repetto, 42, 50129 Firenze, Italia
Albo degli Ingegneri della Provincia di Firenze n°3913

COORDINATORE COMPUTI METRICI ESTIMATIVI
Geom. Massimo Bartolucci
Ing. Bartolucci & Associati associati
via del Colle di Mezzo 15, 00143 Roma, Italia
Collegio dei Geometri della Provincia di Chieti n°3126

COORDINATORE PER LA SICUREZZA IN FASE DI PROGETTAZIONE
Arch. Francesco Bartolucci
s.b.arch - studio bargiere architetti associati
via del Colle di Mezzo 15, 00143 Roma, Italia
Albo degli Architetti della Provincia di Perugia n°A890

PROFESSIONISTA ACUSTICO
Ing. Luca Sani
RoseProd Associati S.r.l
Via di Ricorboli 9 / 7r, 50126 Firenze, Italia
Albo degli Ingegneri della Provincia di Grosseto n°C0443

RIFERENTE TECNICO
Ing. Giovanni Lenzi
SUPPORTO AL PROGETTISTA E COORD. OPERE EDILI
Arch. Federico Bargiere
SUPPORTO AL PROGETTISTA E COORD. OPERE EDILI
Arch. Guerrieri Anna
MODELLATORE OPERE STRUTTURALI
Ing. Nadia Corsetto
MODELLATORE IMPIANTI MECCANICI, IDRAULICI, ANTINCENDIO
Ing. Gabriele Pace
MODELLATORE IMPIANTI ELETTRICI E SPECIALI
Ing. Gabriele Pace

PROFESSIONISTA ENERGETICA E CERT. ENERGETICO
Ing. Margherita Converso
Albo degli Ingegneri della Provincia di Torino n° 7149W

GEOLOGO
Dott. Geol. Massimiliano Coretta
Studio Geoprogetti GMC
via Olanda n 37, 39033, Vadena-Pallavicini, Italia
Albo dei Geologi del Piemonte n°589 sez. A

N°	REVISIONI	DATA
00	Prima emissione	09/09/2025

REDATTO	VERIFICATO	VALIDATO
ARREDDA	RAFFAELLI	ABBADO

Nome file: 101-pct-pfte-bando-20221117.dwg
Codice file: 09_ENG_DOC-00-00
Formato: A0 - 841x1189 mm

Codice elaborato: 09018_ENG_TS_MARKXX_COMPLIANCE
Titolo elaborato:
Stato di Fatto:
Sezioni
.

Scala: 1:100
N° Elaborato: ARC TAV/ 151

© IL TORINO DI LEGGE IL POLITECNICO DI TORINO SI RISERVA LA PROPRIETA' DI QUESTO DOCUMENTO CHE NON POTRA' ESSERE COPIATO, RIPRODOTTO O COMUNICATO A TERZI SENZA SPECIFICA AUTORIZZAZIONE SCRITTA