Planivolumetrico - scala 1:200

1:200
0 2 6 10 20m

Sagoma edificio esistente (SDF)

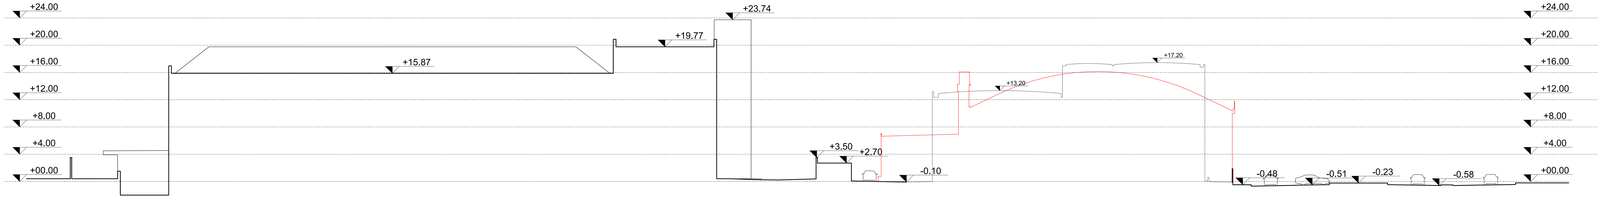

Sezione ambientale BB' - scala 1:200

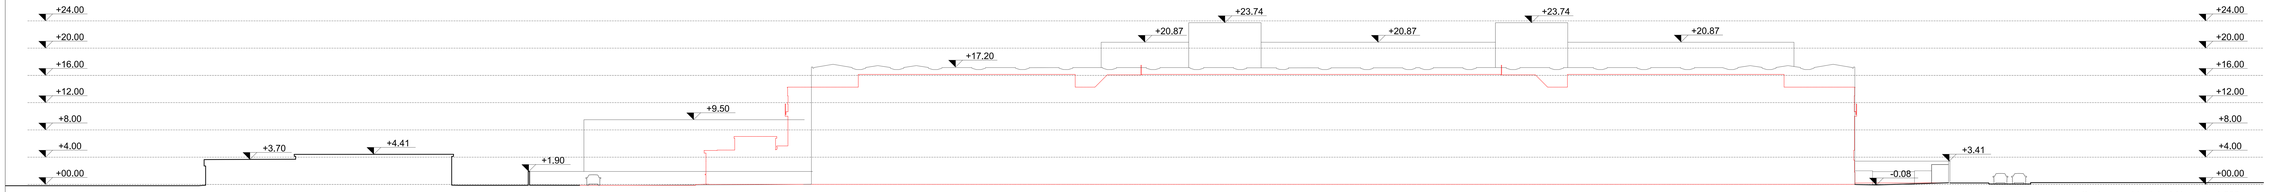

Sezione ambientale AA' - scala 1:200

Politecnico di Torino

PIATTAFORMA AEROSPAZIO
Lotto 2: lavori di realizzazione dell'opera

CE_interventi
SUL_interventi
ARCHQ_2040_TS_MARIANI_COMPLUSSO
ARC_COSTRUZIONE

Politecnico di Torino - Direzione PROGES
Corso Duca degli Abruzzi 24 10129 - Torino

PROGETTO DI FATTIBILITÀ TECNICA ED ECONOMICA

RESPONSABILE UNICO DEL PROCEDIMENTO
DIREZIONE PROGETTAZIONE, EDILIZIA E SICUREZZA
Ing. Marcello COATTO

CONCEPT E LINEE PROGETTUALI
MASTERPLAN DI ATENEO
MP1
Prof. Arch. Antonio De Rossi
Prof. Arch. Carlo Ratti
Arch. Phd Carlo Dell'aquila
Phd Ed Dorigati
A.Cavalli, F.Manfredi, F.Rizzi
A.Cavalli, F.Manfredi, F.Rizzi

RESP. PROGETTO E COORDINAMENTO E GESTIONE INFORMATIVA
Arch. Simone Abbado
Rossi/Prati Associati S.r.l.
Via di Ricorboli 9 / 71, 50126 Firenze, Italia
Albo degli Architetti della Provincia di Firenze n°A3617

RESP. PIANO DI USO E MANUTENZIONE
Arch. Simone Abbado
Rossi/Prati Associati S.r.l.
Via di Ricorboli 9 / 71, 50126 Firenze, Italia
Albo degli Architetti della Provincia di Firenze n°A3617

PROGETTO E COORD. OPERE EDILI ED ARCHITETTONICHE
Ing. Fabio Fornelli
Rossi/Prati Associati S.r.l.
Via di Ricorboli 9 / 71, 50126 Firenze, Italia
Albo degli Ingegneri della Provincia di Firenze n°A7624

PROGETTO E COORD. OPERE STRUTTURALI
Ing. Fabio De Robertis
Ingegneri S.r.l.
via Bolognese, 48, 50136 Firenze, Italia
Albo degli Ingegneri della Provincia di Firenze n°3685

PROGETTISTA E COORD. IMPIANTI MECCANICI, IDRAULICI, ANTINCENDIO E PROFESSIONISTA ANTINCENDIO
Ing. Luca Sani
Ingegneria Integrata Ingegneria S.r.l.
Via Dante Repetto, 42, 50129 Firenze, Italia
Albo degli Ingegneri della Provincia di Firenze n°2690

PROGETTISTA E COORD. IMPIANTI ELETTRICI E SPECIALI
Ing. Giovanni Lang
Ingegneria Integrata Ingegneria S.r.l.
Via Dante Repetto, 42, 50129 Firenze, Italia
Albo degli Ingegneri della Provincia di Firenze n°3913

COORDINATORE COMPUTI METRICI ESTIMATIVI
Geom. Massimo Bardotti
Studio Associato Bardotti Lastucci
via del Colle 6 Mezzo 15, 50143 Roma, Italia
Collegio dei Geometri della Provincia di Chieti n°3126

COORDINATORE PER LA SICUREZZA IN FASE DI PROGETTAZIONE
Arch. Francesco Bartolucci
s.t.s arch - studio bargiere architetti associati
Via Ricasoli 26, 50122 Firenze, Italia
Albo degli Architetti della Provincia di Firenze n°1666

PROFESSIONISTA ACUSTICO
Ing. Luca Sani
Rossi/Prati Associati S.r.l.
Via di Ricorboli 9 / 71, 50126 Firenze, Italia
Albo degli Ingegneri della Provincia di Livorno n°1044/2

RESPONSABILE TECNICO
Arch. Simone Abbado
Rossi/Prati Associati S.r.l.

SUPPORTO AL PROGETTISTA E COORD. OPERE EDILI
Arch. Federico Bargiere
Bargiere Associati - OPERE EDILI

PROFESSIONISTA ESPERTO FACIL E CERT. ENERGETICO
Ing. Margherita Converso
Albo degli ingegneri della Provincia di Torino n° 7149/99

SUPPORTO ALLA PROGETTAZIONE
Arch. Gianluca Bardotti

GEOLOGO
Dott. Geol. Massimiliano Coretta
Studio Associato GAE
via Olanda n 31, 38023, Vestenanova-Verona, Italia
Albo dei Geologi del Piemonte n°559 sez. A

MODELLATORE OPERE STRUTTURALI
Ing. Nadia Colombo

MODELLATORE IMPIANTI MECCANICI, IDRAULICI, ANTINCENDIO
Ing. Giovanni Lang

MODELLATORE IMPIANTI ELETTRICI E SPECIALI
Ing. Gianluca Pace

Codice elaborato		Scala
000162_004_FTE_ARC_TAV_301_01		1:200
Titolo/Oggetto		N° Elaborato
Nuove costruzioni: Planivolumetrico di progetto e sezioni ambientali		ARC TAV 301

Revisioni			
00	16/12/2022		
01	05/02/2024		
Redatto		Controllato	Approvato
ANGELICA	RAFFAELLI		ABBADO

Nome file: tor-pol-pfte-tecnic-2022111T.dwg
Formato: A0
Plot del: 05/02/2024 - 09:15
Ultimo salvataggio: 05/02/2024 - 09:15

© - IL TERMINE DI LEGGE IL POLITECNICO DI TORINO SI RISERVA LA PROPRIETA' DI QUESTO DOCUMENTO CHE NON PUO' ESSERE COPIATO, RIPRODOTTO O COMUNICATO A TERZI SENZA SPECIFICA AUTORIZZAZIONE SCRITTA