LEGENDA BAGNI PERSONE CON DISABILITÀ

1. Maniglione fisso ⌀ 3 cm h da terra 80 cm
2. Campanello d'emergenza
3. Pulsante di scarico
4. Vaso del tipo sospeso
5. Lavabo del tipo sospeso
6. Doccia con piatto a filo pavimento e sedile ribaltabile
7. Maniglione ribaltabile ⌀ 3 cm h da terra 80 cm

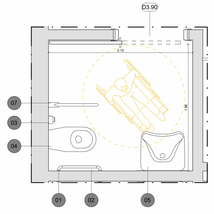

Bagno A
1 : 20

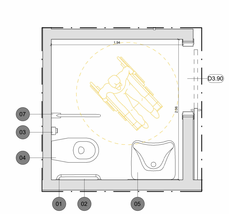

Bagno B
1 : 20

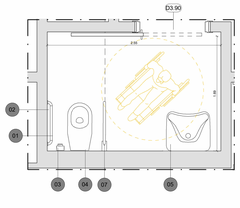

Bagno C
1 : 20

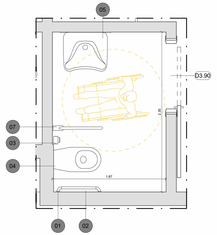

Bagno D
1 : 20

LEGENDA PERCORSI:

- Percorso carrabile esterno persone con disabilità
- Percorso pedonale esterno dai parcheggi persone con disabilità (≥ 1.50)
- Percorso pedonale esterno persone con disabilità (≥ 1.50)
- Percorsi e distribuzione interna persone con disabilità (≥ 1.50)
- Percorsi e distribuzione interna persone ipovedenti
- Mappe tattili di luogo - ubicate in corrispondenza degli ingressi ai reparti e - in prossimità degli ingressi dei servizi igienici - con descrizione degli ambienti, indicazione dei punti naturali necessari per la deambulazione, la posizione delle vie di esodo - installate su leggii inclinati o poste a parete
- Uscite di sicurezza verso luogo calmo
- Piattaforma di distribuzione: - dim. min. 150x150 - con labella segnaletica dei percorsi e degli ambienti da essa raggiungibili con relativa traduzione in braille (≥ 1.50)
- Spazio calmo

LEGENDA NUMERI:
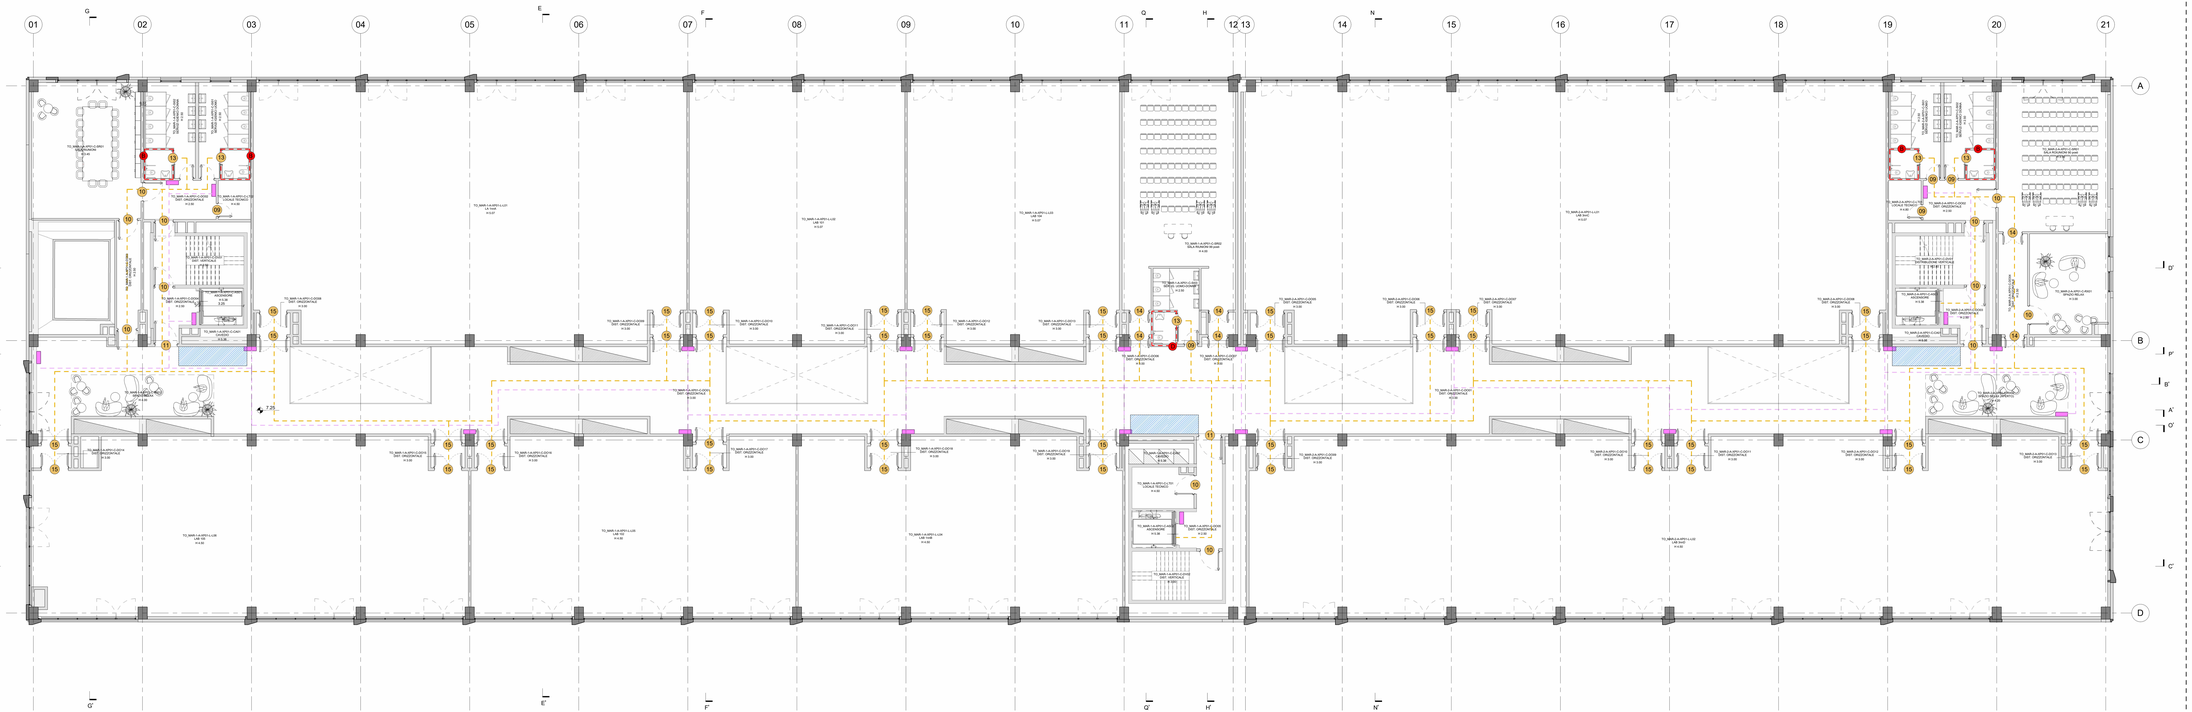
1. **PARCHEGGI**
   - 1 ogni 30 o frazione
   - L min 340 cm dei quali 150 cm per la fascia di discesa dall'auto ubicati in aderenza ai percorsi pedonali
2. **PERCORSI ESTERNI E MARCIAPIEDI**
   - Larghezza preferibile 150 cm al netto di qualunque ostacolo che rende possibile in qualsiasi punto l'inversione di marcia
   - I percorsi esterni hanno pendenze che non superano l' 1% nelle sezioni trasversali e 5% in quelle longitudinali e quindi considerabili come piani e di facile furizione da parte di qualsiasi utente disabile
   - ogni 15 m di percorso devono essere previsti ripiani di sosta di L min 150 cm
   - Nel caso in cui il percorso pedonale si trovi in piano in uno spazio min di 170 cm su entrambi i lati -fino a 210 cm di altezza dal piano di calpestio il percorso deve essere privo di ostacoli
   - Il percorso esterno adiacente a zone non pavimentate deve avere un ciglio di h min 10 cm, con varchi di accesso ogni 10 m
   - Raccordi col piano stradale dei marciapiedi con discese a pendenza max del 15% per un dislivello max di 15 cm
   - Intersezioni tra percorsi pedonali e zone carrabili opportunamente segnalate anche a persone con minorazioni visive tramite pavimentazioni realizzate in materiali con differenziazioni ben percepibili al calpestio e alla percussione
3. **ATTRAVERSAMENTI PEDONALI**
   - Adeguata illuminazione notturna
   - Eventuale rugosità sul manto stradale
   - Guida tattile con linee di rilievo per non vedenti nel centro del percorso
   - Gli eventuali impianti semaforici devono essere dotati di avvisatori acustici
4. **PERCORSI ESTERNI IPOVEDENTI**
   - elementi di finitura a carattere tattile in corrispondenza degli attraversamenti o per segnalazione pericoli
   - segnalazione degli ingressi principali con opportuna pavimentazione in rilievo e segnale internazionale di accessibilità
5. **PERCORSI INTERNI**
   - L min 100 cm
   - spazio per l'inversione di marcia ogni 10 m
   - Alterazione ai sensi di apertura delle porte e agli spazi liberi di passaggio garantiti
   - Percorsi in materiale antisdrucciolevole
   - Giunti pavimentazione inferiori a 5 mm
   - Risalti spessore non superiori a 2 mm
   - Eventuale rampa per il superamento di brevi dislivelli
   - Scale indicate con fascia segnaletica 30 cm all'inizio e fine di ogni rampa, scalini con fascia antisdrucciolo al bordo o pavimentazione interamente antiscivolo, corrimano prolungato di 30 cm dove termina la necessità
6. **PORTA DI ACCESSO ESTERNA W6/W7 E SPAZI DI MANOVRA****
   - per agevolare l'accesso alle costruzioni le porte d'ingresso sono realizzate allo stesso livello dei percorsi pedonali; tali accessi presentano L min utile di passaggio 105 cm
   - H maniglia tra 85 e 95 cm
   - Soglia max 2,5 cm e arrotondata
   - Forza di apertura non superiore a 9 Kg per aprire l'anta mobile
   - L 160 cm
   - Ante a battente L variabile
   - Zona retrostante l'accesso di estensione superiore ai 150 cm
   - Zona antistante all'accesso di estensione superiore ai 150 cm in tali spazi è garantita un'adeguata protezione dagli agenti atmosferici
7. **ASCENSORI**
   - Dimensioni interne nette min 140x110 cm
   - Porte luce netta 90 cm posta sul lato corto
   - Spazio antistante di manovra 150x150 cm
   - Porte a scorrimento automatico
   - Luce emergenza con autonomia 3H
   - Segnalatore luminoso di allarme
   - La pulsantiera interna deve essere almeno a 35 cm dalla porta della cabina con pulsanti in rilievo per non vedenti
   - Citofono posto ad una altezza compresa tra 80 e 120 cm
8. **WC HP**
   - le porte sono ad apertura verso l'esterno o scorrevoli e lo spazio libero interno min 135 x 150 cm
   - Lo spazio necessario all'accostamento e al trasferimento laterale della sedia a ruote alla tazza w.c. è previsto di min 100 cm misurati dall'asse dell'apparecchio sanitario
   - Lo spazio necessario all'accostamento frontale della sedia a ruote al lavabo è previsto min di 80 cm misurati dal bordo anteriore del lavabo
   - Il lavabo ha il piano superiore posto a 80 cm dal calpestio con sifone incassato a parete o accostato
   - I w.c. sono di tipo sospeso posto a una distanza minima di 40 cm dalla parete laterale, il bordo anteriore a 75-80 cm dalla parete posteriore e il piano superiore a 45-50 cm dal calpestio
   - Si prevede a 40 cm dall'asse dell'apparecchio sanitario un maniglione o corrimano per consentire il trasferimento
   - E' previsto un corrimano in prossimità della tazza wc, posto ad altezza di 80 cm dal calpestio, e di diametro pari a 3-4 cm, se fissato a parete e posto a 5 cm dalla stessa.
9. **PORTA D1-90 E SPAZI DI MANOVRA**
   - L 92 cm
   - Anta Dx/Sx 92 cm
   - Spazio libero di passaggio 92cm
10. **PORTA Da1-120 E SPAZI DI MANOVRA**
    - L 124 cm
    - Anta Dx/Sx 124 cm
    - Spazio libero di passaggio 120 cm
11. **PORTA Da1-150 E SPAZI DI MANOVRA**
    - L 154 cm
    - Anta Dx/Sx 77 cm
    - Spazio libero di passaggio 150 cm
12. **PORTA D1-80 E SPAZI DI MANOVRA**
    - L 82 cm
    - Anta Dx/Sx 82 cm
    - Spazio libero di passaggio 80 cm
13. **PORTA D3 E SPAZI DI MANOVRA**
    - L 94 cm
    - Anta Dx/Sx 94 cm
    - Spazio libero di passaggio 90 cm
14. **PORTA Da2-120 E SPAZI DI MANOVRA**
    - L 143 cm
    - Anta Dx 90 cm
    - Anta Sx 50 cm
    - Spazio libero di passaggio 120cm
15. **PORTA Da2-180 E SPAZI DI MANOVRA**
    - L 184 cm
    - Anta Dx/Sx 92 cm
    - Spazio libero di passaggio 180 cm
16. **ASCENSORE**
17. **PORTA V2 E SPAZI DI MANOVRA**
    - L 124 cm
    - Anta Dx/Sx 92+32 cm
    - Spazio libero di passaggio 120cm
18. **PORTA W12-150 E SPAZI DI MANOVRA**
    - L 150 cm
    - Anta Dx/Sx 140 cm
    - Spazio libero di passaggio 140cm