PROFILO

scala 1:5000

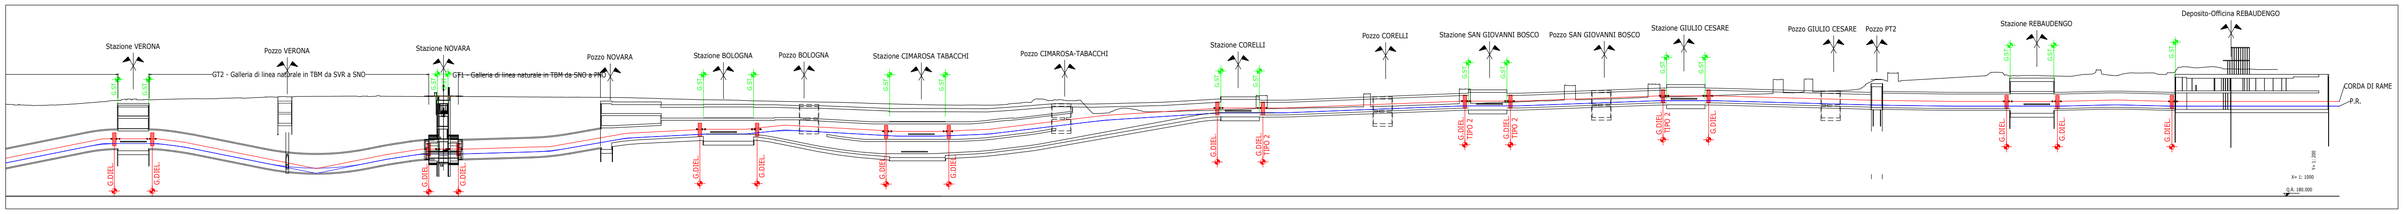

SEZIONE LONGITUDINALE

Tipologico galleria C&C e naturale

scala 1:100

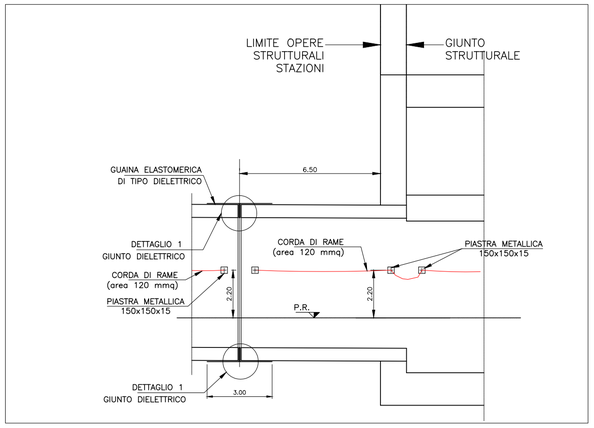

SEZIONE LONGITUDINALE

Tipologico galleria C&C in assenza di paramento verticale (TIPO 2)

scala 1:100

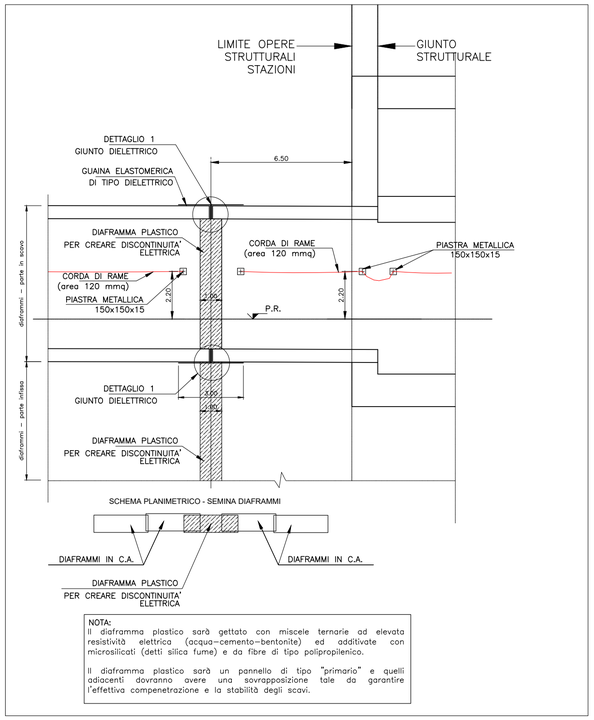

PIANTA

scala 1:5000

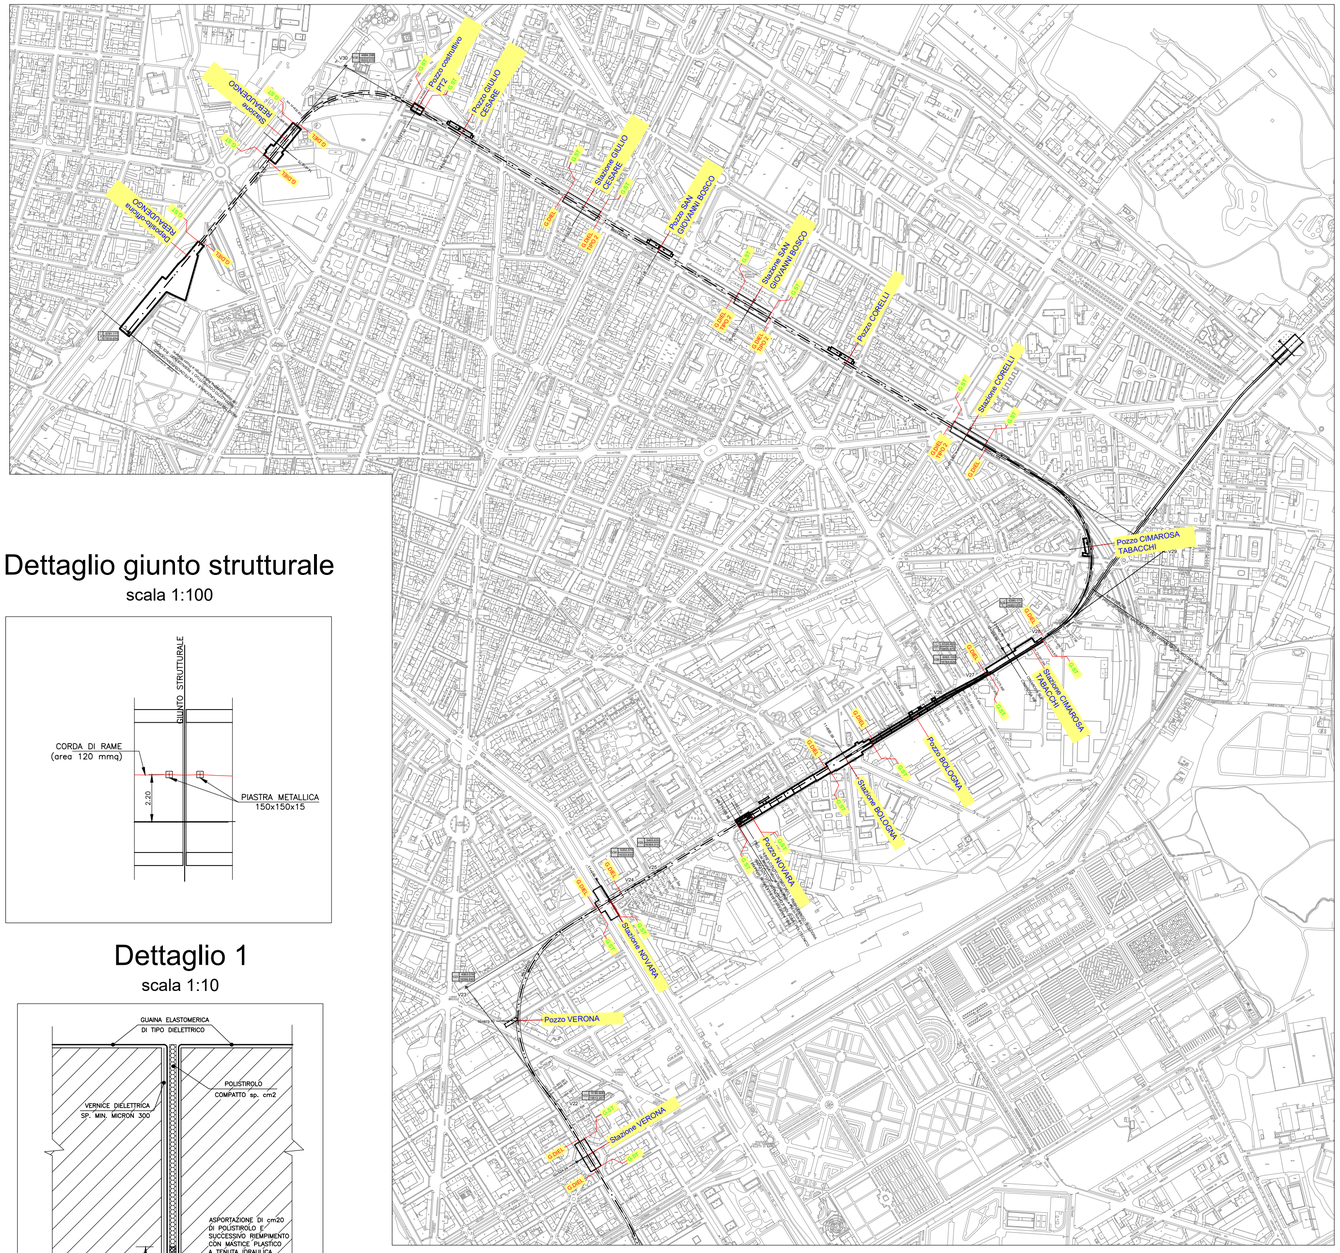

Dettaglio giunto strutturale

scala 1:100

Dettaglio 1

scala 1:10

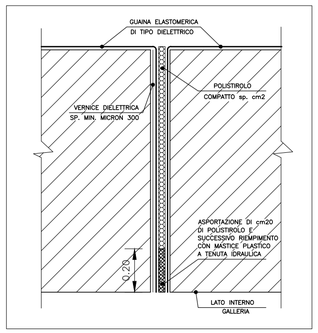

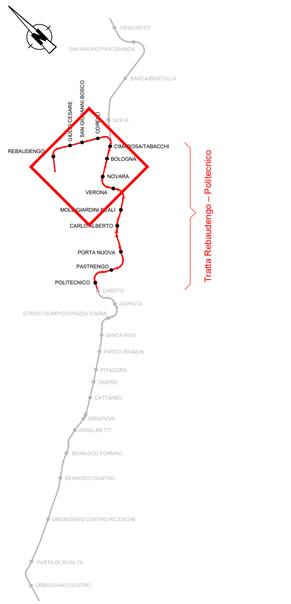

MINISTERO
DELLE INFRASTRUTTURE E DELLA MOBILITÀ SOSTENIBILI
STRUTTURA TECNICA DI MISSIONE

Mims

COMUNE DI TORINO

CITTÀ DI TORINO

METROPOLITANA AUTOMATICA DI TORINO
LINEA 2 - TRATTA POLITECNICO - REBAUDENGO
PROGETTAZIONE DEFINITIVA
Lotto Generale: Politecnico - Rebaudengo

PROGETTO DEFINITIVO		
DIRETTORE PROGETTAZIONE Responsabile integrazione discipline specialistiche	IL PROGETTISTA	INFRA.TO infrastrutture per la mobilità — INFRATRASPORTI.TO S.r.l.
Ing. R. Crova Ordine degli Ingegneri della Provincia di Torino n. 6038S	Ing. F. Rizzo Ordine degli Ingegneri della Provincia di Torino n. 9337K	**PROGETTO STRUTTURALE - GALLERIE DI LINEA** GIUNTI DIELETTRICI Planimetria, profilo e tipologici - Tav. 1/2

BIM MANAGER Geom. L. D'Accardi	ELABORATO	REV. INT.	REV. GE.	SCALA	DATA
	MTL2T1 A0DSTRG00T001.1	0	0	VARIE	23/06/2023

Fg. 1 di 2

AGGIORNAMENTI

REV.	DESCRIZIONE	DATA	REDATTO	CONTROL.	APPROV.	VISTO
0	EMISSIONE	23/06/23	ECA	FAZ	FRI	RCR
-	-	-	-	-	-	-
-	-	-	-	-	-	-
-	-	-	-	-	-	-
-	-	-	-	-	-	-

LOTTO 0	CARTELLA	9.5.0	1	MTL2T1A0D	STRG00T001.1

STAZIONE APPALTANTE

DIRETTORE DI DIVISIONE INFRASTRUTTURE E MOBILITÀ
Ing. R. Bertasio

RESPONSABILE UNICO DEL PROCEDIMENTO
Ing. A. Strozziero