SCR PIEMONTE
SOCIETÀ DI COMMITTENZA

Finanziato dall'Unione europea
NextGenerationEU

CITTÀ DI TORINO

DIREZIONE OPERE PUBBLICHE

COMMITTENTE **SCR PIEMONTE S.p.A.**	COMUNE **CITTA' DI TORINO**
LIVELLO PROGETTUALE **PROGETTO DI FATTIBILITA' TECNICA ED ECONOMICA**	
CUP **C15F21001150001**	TITOLO INTERVENTO "TORINO, IL SUO PARCO, IL SUO FIUME: MEMORIA E FUTURO"
CODICE OPERA **22042D02**	**RESTAURO DEL BORGO MEDIEVALE**
Tavola n. 002	TITOLO TAVOLA **DEMOLIZIONI - Sottoservizi - Reti esistenti da demolire**

DATA **10 MARZO 2023**	SCALA **1:200**	AREA PROGETTUALE **PROGETTO IMPIANTI ELETTRICI**
FORMATO ELABORATO **A1X3** (1189 x 594 mm)	CODICE GENERALE ELABORATO **22042D02(0)0(FTE)DE(00)AE(002)0**	
NOME FILE DE_00_AE_002_0.dwg		

VERSIONE	DATA	DESCRIZIONE
0	10 marzo 2023	Prima redazione
Rev 1		
Rev 2		
Rev 3		

RTP PROGETTAZIONE **ISOLARCHITETTI	arch. DURBIANO** **SINTECNA	MCM Ingegneria** **arch. ARMANDO| NICOLA RESTAURI**	TIMBRI - FIRME Responsabile del progetto: ..... Responsabile dell'elaborato: .....
RTP ESECUZIONE	TIMBRI - FIRME Direttore Tecnico: .....
ORGANISMO DI CONTROLLO Responsabile di Commessa:	S.C.R. PIEMONTE S.P.A. Responsabile del procedimento: ..... **arch. Sergio Mantio**

Questi elaborati è di proprietà della Società di Committenza Regione Piemonte S.p.A. Qualsiasi riproduzione o riproduzione anche parziale deve essere espressamente autorizzata.

S.C.R. Piemonte S.p.A.

LEGENDA ENERGIA ELETTRICA

	Linea Bassa Tensione 400V da smantellare
	Linea di energia elettrica abbandonata da smantellare
	Linea Bassa Tensione 400V esistente
●	Giunto
□	Contatori di fornitura elettrica

LEGENDA ILLUMINAZIONE

	Linea illuminazione aerea da smantellare
	Linea illuminazione interrata da smantellare
●	Morsetto
☆	Nodo
□	Scatola di derivazione
◪	Pozzetto
XXX	Apparecchio luminoso

NOTE

La linea esistente in fibra ottica con arrivo in biglietteria è da mantenere.
Qualora passasse lungo la Via Maestra va sfilata e rinserita nei nuovi cavidotti posati lungo il percorso.

PLANIMETRIA ENERGIA ELETTRICA - SCALA 1:200

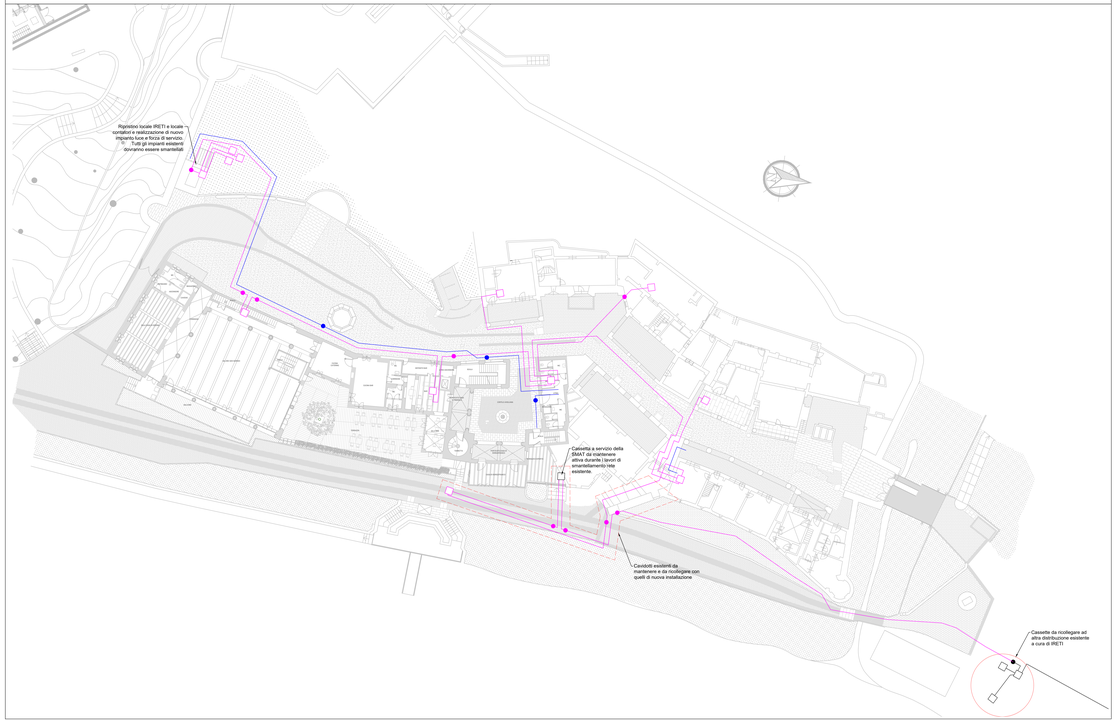

PLANIMETRIA ILLUMINAZIONE PUBBLICA - SCALA 1:200