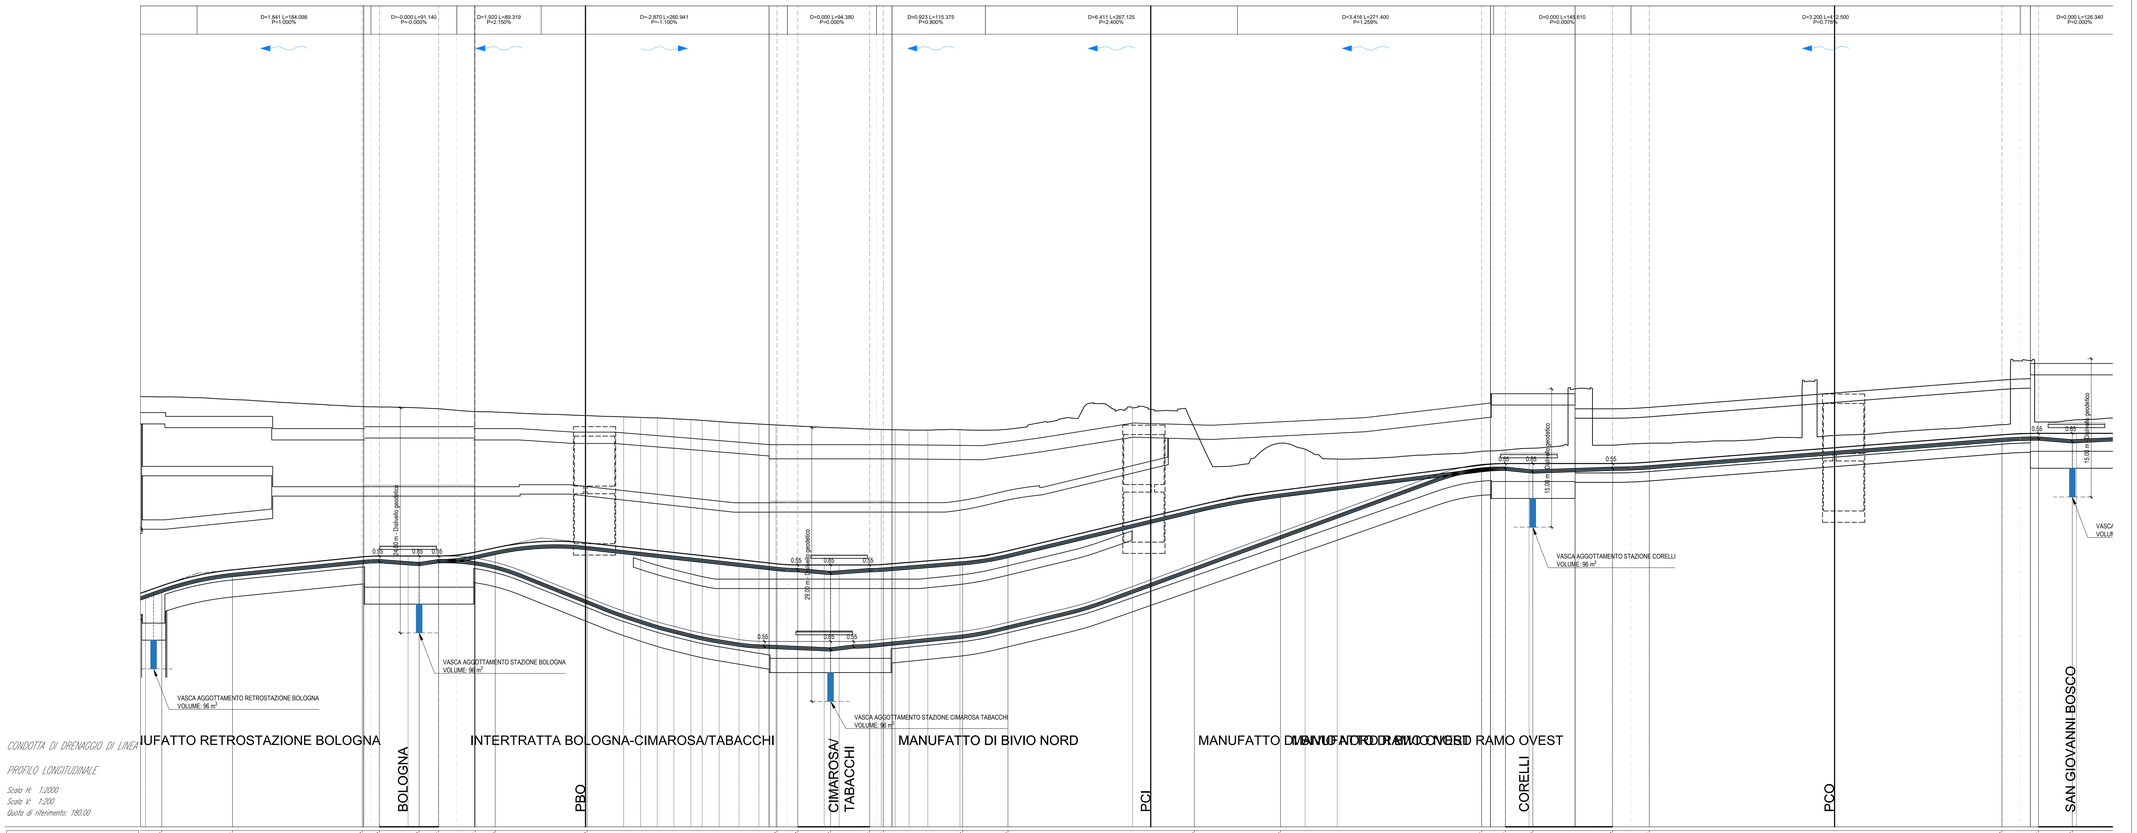

LEGENDA

Simbologia	Descrizione delle opere
	DIREZIONE DI DEFLUSSO
	TUBAZIONE DI DRENAGGIO DI GALLERIA - DIAMETRO Ø315 mm - Pendenza minima 0,2%
	VASCA DI AGGOTTAMENTO UBICATA IN STAZIONE - Capacità 125 m³
	VASCA DI AGGOTTAMENTO UBICATA NEI POZZI DI VENTILAZIONE - Capacità 56 m³

MINISTERO
DELLE INFRASTRUTTURE E DELLA MOBILITÀ SOSTENIBILI
STRUTTURA TECNICA DI MISSIONE

Mims

COMUNE DI TORINO

CITTÀ DI TORINO

METROPOLITANA AUTOMATICA DI TORINO
LINEA 2 - TRATTA POLITECNICO - REBAUDENGO

PROGETTAZIONE DEFINITIVA
Lotto Generale: Politecnico - Rebaudengo

PROGETTO DEFINITIVO		
DIRETTORE PROGETTAZIONE Responsabile Integrazione discipline specialistiche	IL PROGETTISTA	INFRA.TO Infrastrutture per la mobilità — INFRATRASPORTI.TO S.r.l.
Ing. R. Crova Ordine degli Ingegneri della Provincia di Torino n. 6038S	Ing. R. Crova Ordine degli Ingegneri della Provincia di Torino n. 6038S	**INTERFACCIA OPERE CIVILI-SISTEMA** IDRAULICA DI PIATTAFORMA PROFILO LONGITUDINALE - TAV 2/5

ELABORATO		REV. int.	REV. est.	SCALA	DATA
BIM MANAGER Geom. L. D'Accardi	MTL2T1A0DSISGENT 006	0	1	1:2.000	30/11/2022

Pg. 1 di 1

AGGIORNAMENTI

REV.	DESCRIZIONE	DATA	REDATTO	CONTROL.	APPROV.	VISTO
0	EMISSIONE	04/02/22	SRIA	PDM	RCR	RCR
1	Emissione finale a seguito di verifica preventiva	30/11/22	SRIA	PDM	RCR	RCR
-	-	-	-	-	-	-
-	-	-	-	-	-	-
-	-	-	-	-	-	-

LOTTO 0	CARTELLA	13.3	2	MTL2T1A0D	SISGENT006

STAZIONE APPALTANTE

DIRETTORE DI DIVISIONE INFRASTRUTTURE E MOBILITÀ
Ing. R. Bertasio

RESPONSABILE UNICO DEL PROCEDIMENTO
Ing. A. Strozziero