


LEGENDA TAVOLA 1 DEL VIGENTE PRG DI TORINO - AZIONAMENTO E DESTINAZIONI D'USO

Zona omogenea	Area omogenea	Area per Servizi
2.00	2.00	1
1.35	1.35	2
1.00	1.00	3
0.60	0.60	4
0.40	0.40	5

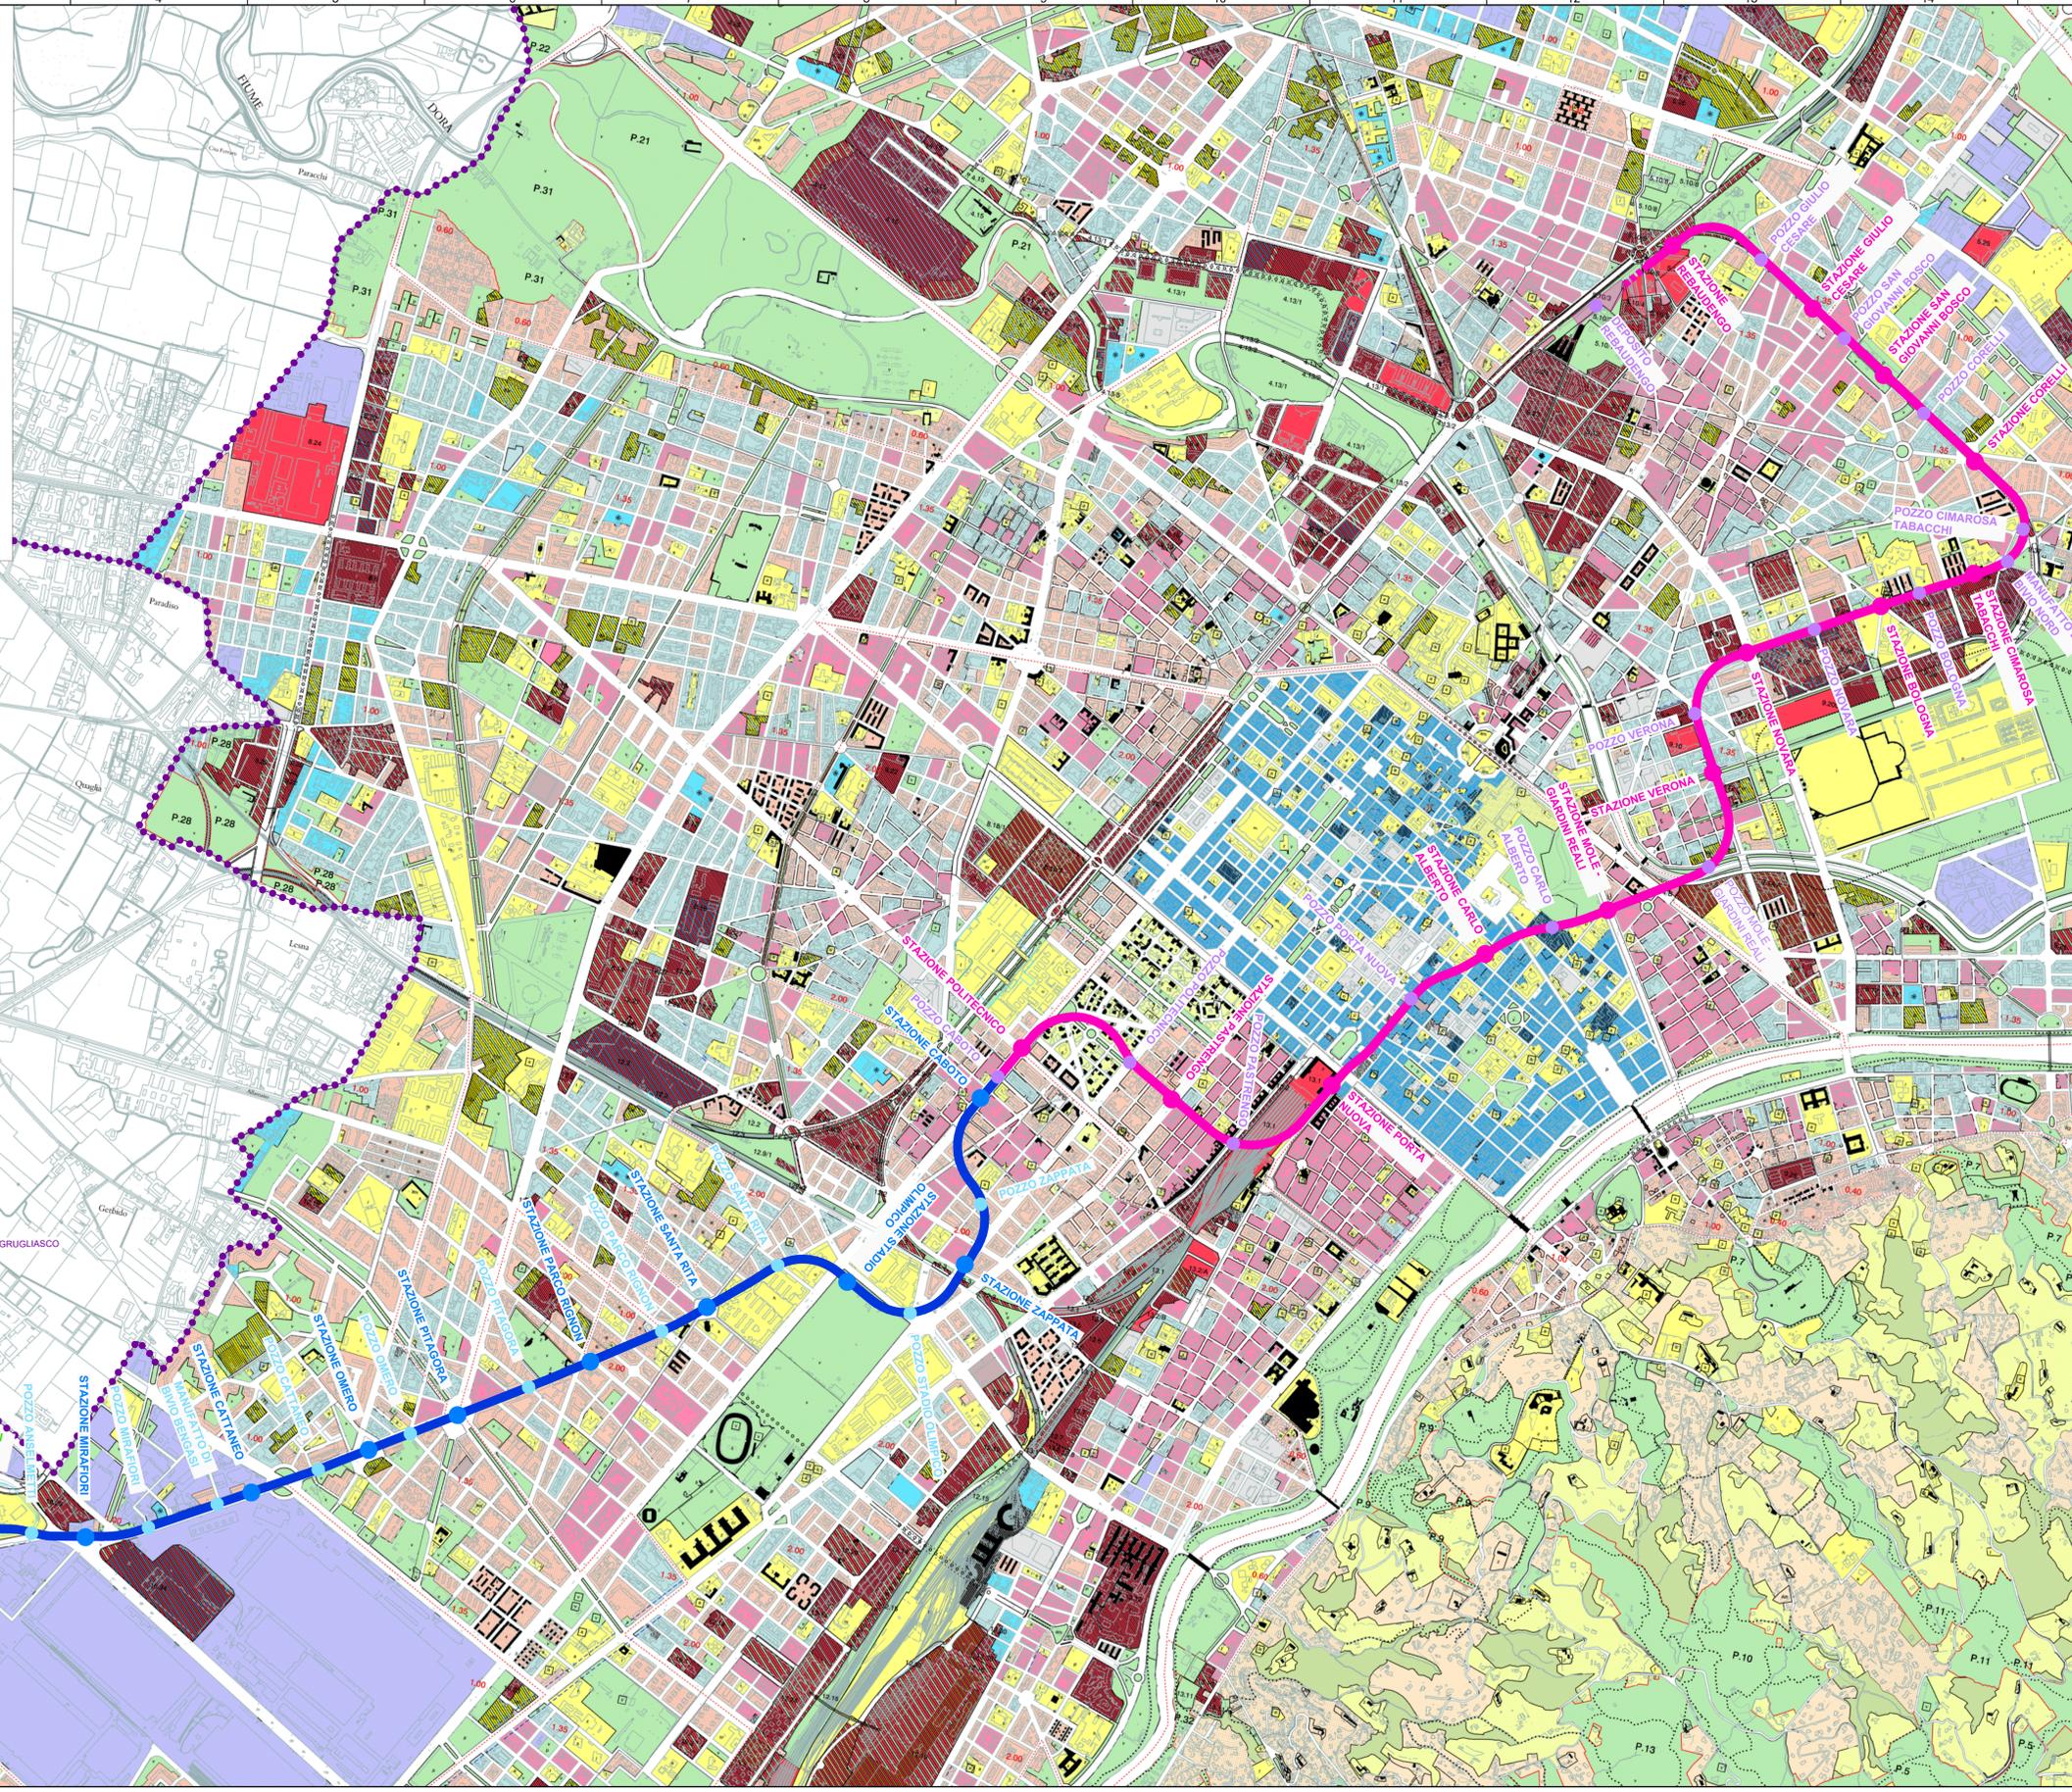

LEGENDA

[Pink line]	Tratta funzionale Rebaudengo - Politecnico
[Blue line]	Tratta funzionale Politecnico - Anselmetti
[Blue dashed line]	Collegamenti depositi
[Blue hatched area]	Area parcheggio di scambio
[Green area]	Area deposito
[Pink area]	Area deposito - officina Rebaudengo
[Blue circle]	Stazione della linea 2 della metropolitana di Torino
[Blue dot]	Pozzi e manufatti della linea 2 della metropolitana di Torino
[Red area]	Area di deposito Cimitero Parco
[Green hatched area]	Parcheeggi di interscambio
[Blue dashed circle]	Confini comunali
[Yellow area]	Trasformazione urbanistica

Tracciato della metropolitana linea 2 sovrapposto al PRG del Comune di Torino approvato con deliberazione Giunta Regionale n° 3 - 45091 del 21 aprile 1995 pubblicata sul B.U.R. n° 21 del 24 maggio 1995, aggiornato con le variazioni al PRG approvate alla data 30 giugno 2021 e con le modifiche introdotte dalla Variante n° 333 necessaria a garantire la conformità urbanistica al suddetto tracciato della nuova Linea 2 della Metropolitana - tratta "Rebaudengo - Politecnico", ratificata con Deliberazione del Consiglio Comunale n. 251 in data 15 maggio 2023.

MINISTERO DELLE INFRASTRUTTURE E DELLA MOBILITÀ SOSTENIBILI
STRUTTURA TECNICA DI MISSIONE



METROPOLITANA AUTOMATICA DI TORINO
LINEA 2 - TRATTA POLITECNICO - REBAUDENGO
PROGETTAZIONE DEFINITIVA
Lotto generale: Politecnico - Rebaudengo

PROGETTO DEFINITIVO	INFRASISTEMI S.p.A.
DIRETTORE PROGETTAZIONE	IL PROGETTISTA

Ing. R. Crova	Arch. F. Bulgognesi
responsabile progettazione	responsabile urbanistico

ELABORATO	REV.	SCALA	DATA
MTL21A00URBGEN01	0 1	1:10000	24/05/2023

REV.	EMISSIONE	DESCRIZIONE	DATA	REDAITTO/CONTROLL.	APPROV.	VISTO
0			23/11/2021	UPA	U.P.	
1		Emissione finale a seguito di verifica preventiva	24/05/2023	UPA	F. Bulgognesi	R. Crova

LOTTO 0	CARTELLA	6.0	2	MTL21A00	URBGEN001
STAZIONE APPALTANTE					
DIRETTORE DI DIVISIONE INFRASTRUTTURE E MOBILITÀ					
Ing. R. Bertasio					
RESPONSABILE UNICO DEL PROCEDIMENTO					
Ing. A. Strozzi					