



Piano Regolatore Generale - Variante n° 200
VARIANTE STRUTTURALE AI SENSI DELLA L.R. 56/77 E S.M.I. E DELLA L.R. 1/97
LINEA 2 DI METROPOLITANA E QUADRANTE NORD-EST DI TORINO
PROGETTO PRELIMINARE

ELABORATO A TITOLO ILLUSTRATIVO
INDIVIDUAZIONE DEI CORSI D'ACQUA MINORI - SETTEMBRE 2004
Estratto TAVOLA 1, fogli 5A, 5B, 6, 9A, 9B e 10A (parte) del P.R.G.
Scala 1:5.000

Cartografia numerica:
Aggiornamento Giugno 2008 a cura del C.S.L. - Piemonte.


DIVISIONE URBANISTICA ED EDILIZIA PRIVATA
Direttore della Divisione
Responsabile del Procedimento
Dra.ssa Paola VIRANO

Progettista
Responsabile Tecnico
Ambro Spina &
Arch. Angelica CIOCCHETTI

Progettista
Responsabile Tecnico
Ambro Spina Vandiglia e Sempione Gottardo
Arch. Ross GILARDI

	1	2A	2B	3		
4A	4B	5A	5B	6		
7	8A	8B	9A	9B	10A	10B
11	12A	12B	13A	13B	14	
15	16A	16B	17A	17B		

Torino, Ottobre 2010

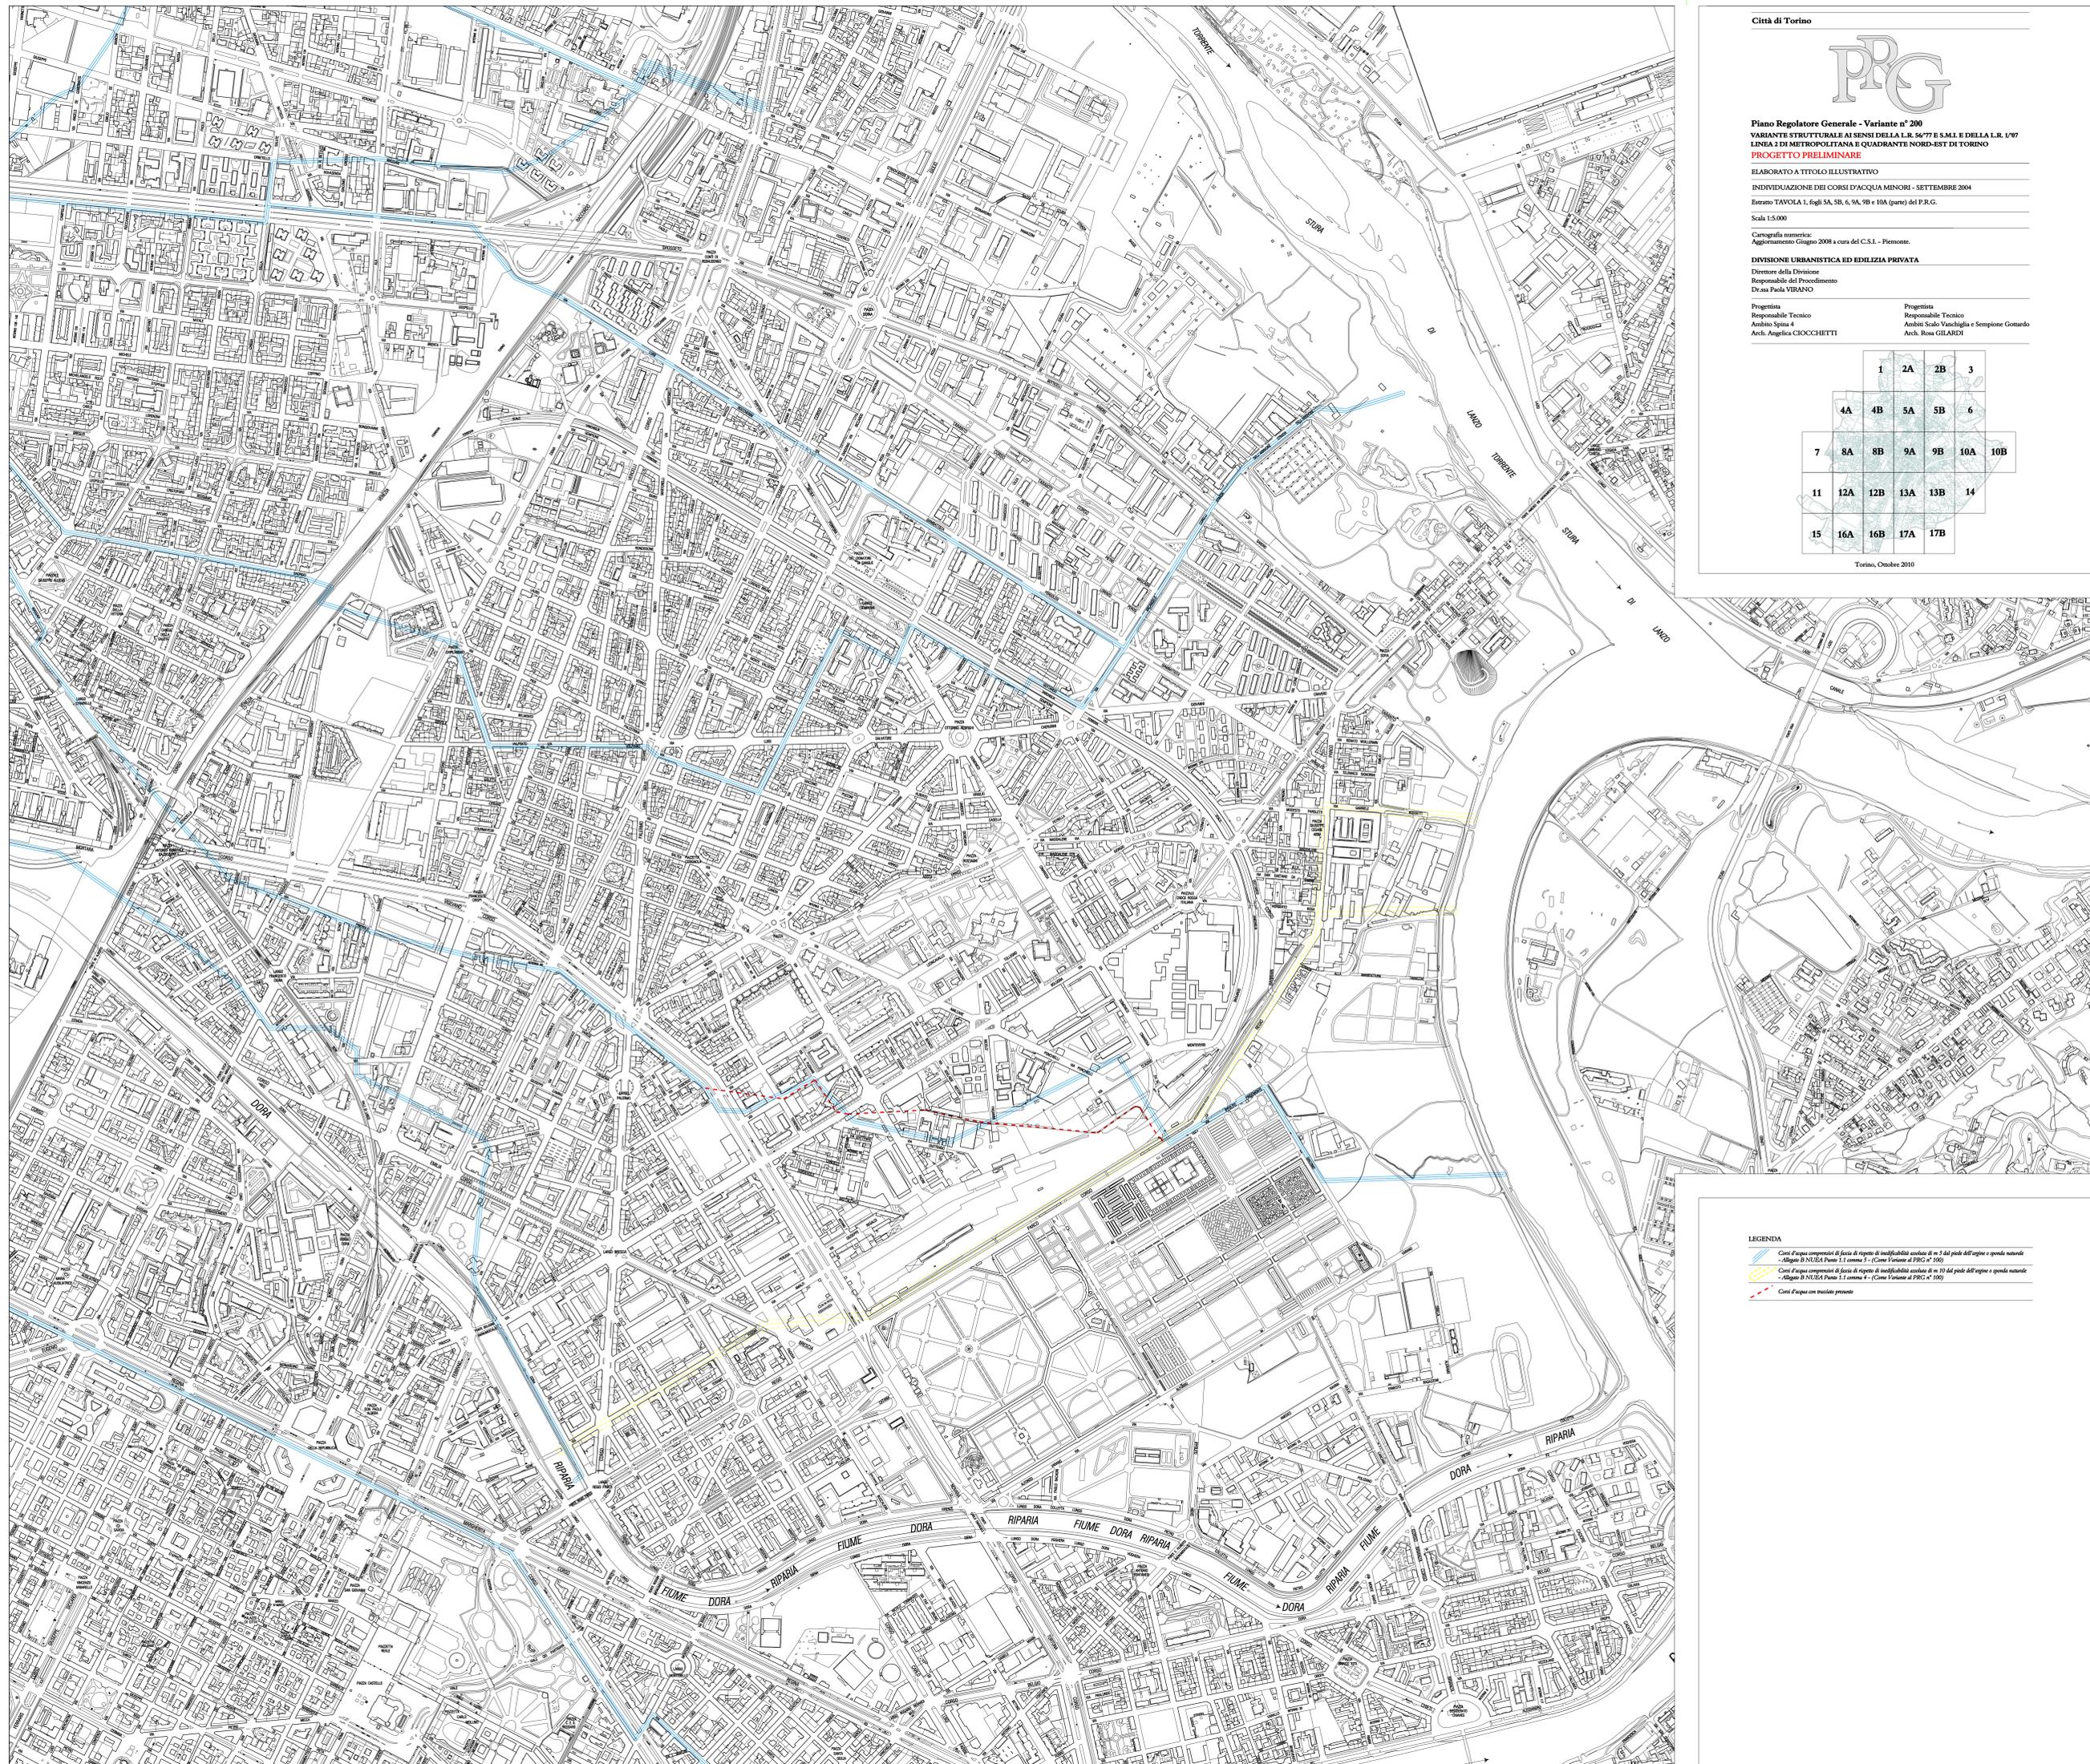

LEGENDA

- Corsi d'acqua compresi di fasce di rispetto di inestirabilità assoluta di m. 5 dal piede dell'argine o sponda naturale - Allegato B) NUBA Piano 1.1 comma 3 - (Cassa Variante al PRG n° 100)
- Corsi d'acqua compresi di fasce di rispetto di inestirabilità assoluta di m. 10 dal piede dell'argine o sponda naturale - Allegato B) NUBA Piano 1.1 comma 4 - (Cassa Variante al PRG n° 100)
- Corsi d'acqua con tracciato presunto