



PLANIMETRIA GENERALE  
SCALA 1:100

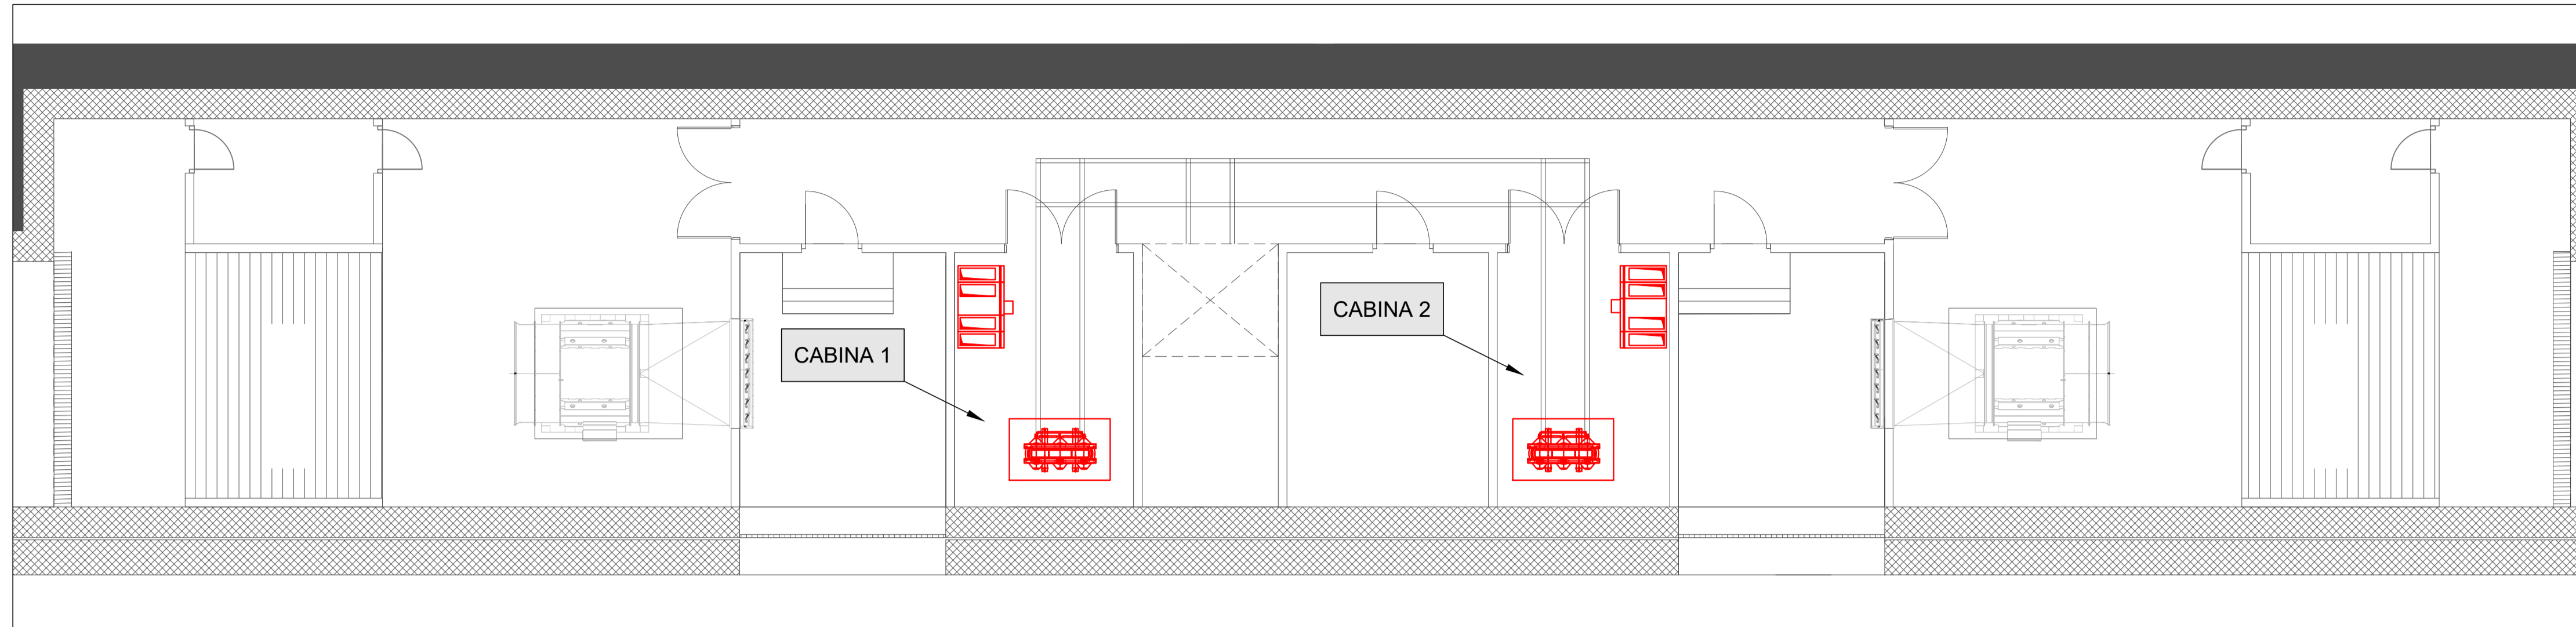

CABINA 2  
SCALA 1:20

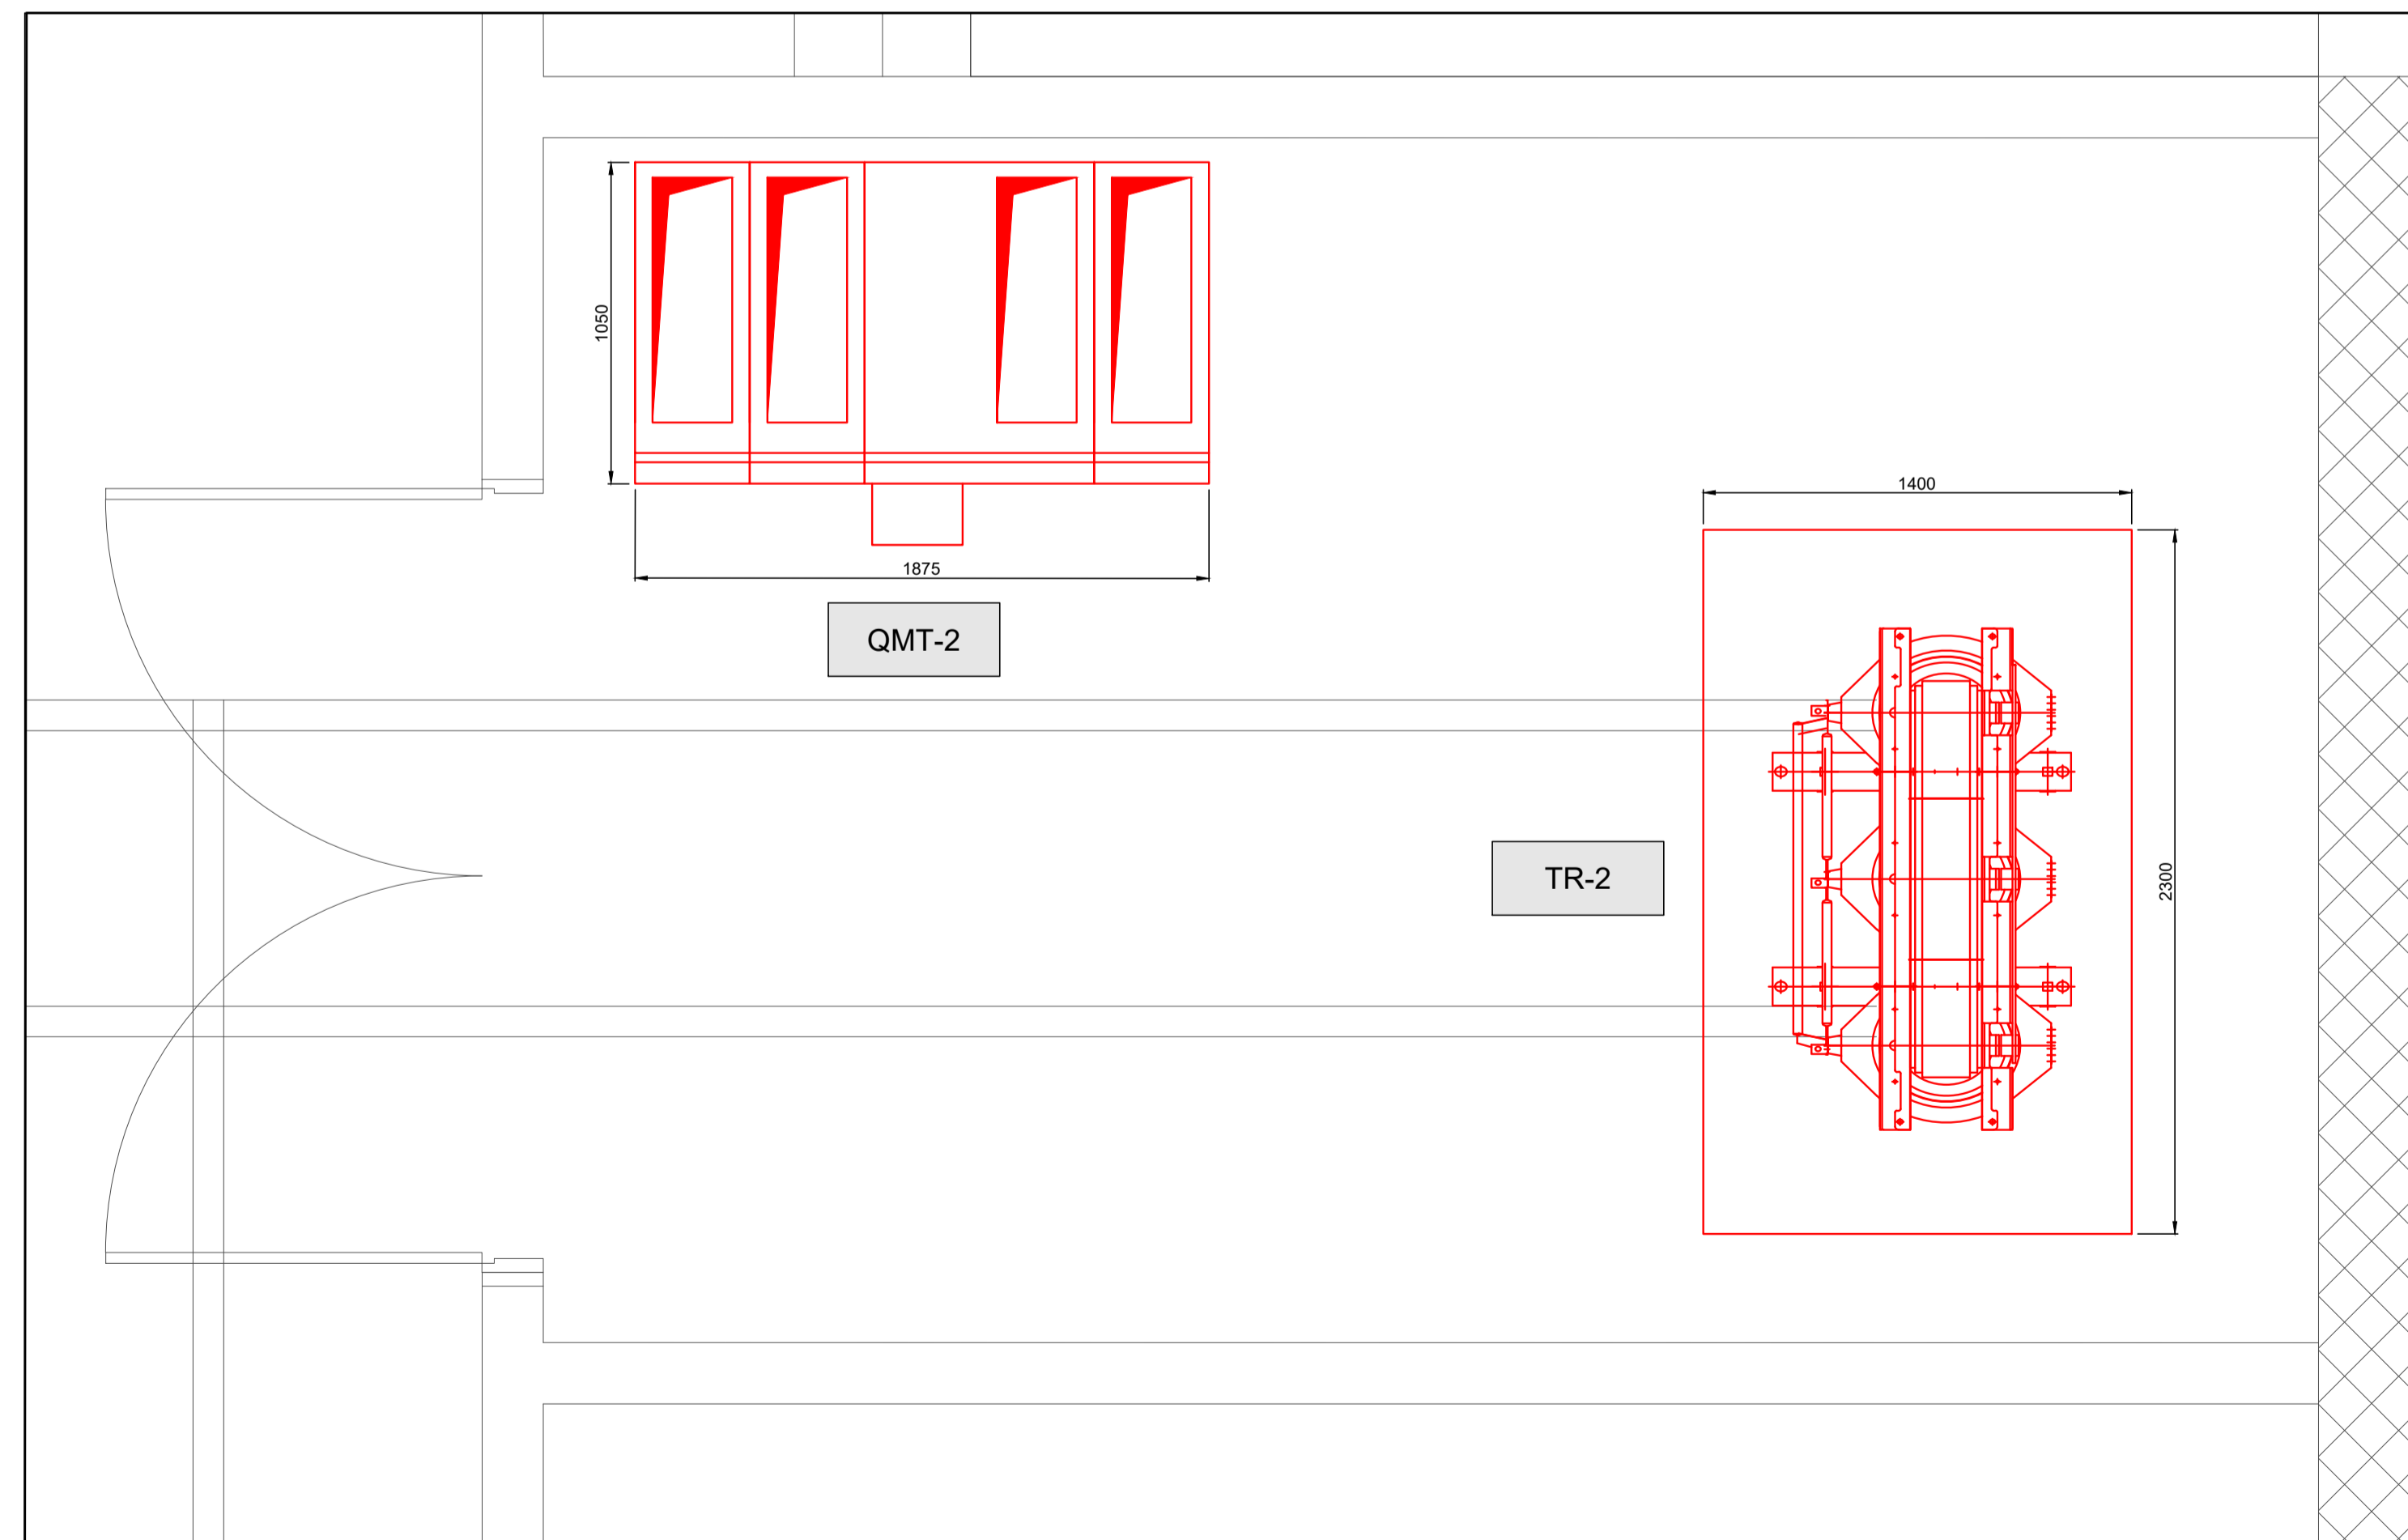

NOTE

PER DETTAGLI RELATIVI ALLA CABINA 1 SI FACCI RIFERIMENTO ALL'ELABORATO  
MTL2T1A1DSISPSGT001

**MINISTERO  
DELLE INFRASTRUTTURE E DELLA MOBILITÀ SOSTENIBILI**  
STRUTTURA TECNICA DI MISSIONE



COMUNE DI TORINO



**METROPOLITANA AUTOMATICA DI TORINO**  
**LINEA 2 - TRATTA POLITECNICO - REBAUDENGO**  
**PROGETTAZIONE DEFINITIVA**  
Lotto Costruttivo 1: Rebaudengo - Bologna

PROGETTO DEFINITIVO

DIRETTORE  
PROGETTAZIONE  
Responsabile integrazione  
discipline specialistiche

IL PROGETTISTA



INFRASTRASPORTI.TO S.r.l.

Ing. R. Crova  
Ordine degli Ingegneri  
della Provincia di Torino  
n. 6038S

Ing. F. Azzarone  
Ordine degli Ingegneri  
della Provincia di Torino  
n. 12287J

**INTEFFACCIA OPERE CIVILI-SISTEMA**  
**ALIMENTAZIONE ELETTRICA**

PDV SAN GIOVANNI BOSCO - DISPOSIZIONE APPARECCHIATURE CABINA 2

ELABORATO	REV. int.	est.	SCALA	DATA
BIM MANAGER Geom. L. D'Accardi	0	0	-	30/10/22

AGGIORNAMENTI

Fig. 1 di 1

REV.	DESCRIZIONE	DATA	REDATTO	CONTROL.	APPROV.	VISTO
0	EMISSIONE	30/10/22	SINT	AGH	FAz	RcR
-	-	-	-	-	-	-
-	-	-	-	-	-	-
-	-	-	-	-	-	-
-	-	-	-	-	-	-

LOTTO 1						STAZIONE APPALTANTE	
CARTELLA	13,5,6	3	MTL2T1A1D	SISPSGT002		DIRETTORE DI DIVISIONE INFRASTRUTTURE E MOBILITÀ Ing. R. Bertasio	
						RESPONSABILE UNICO DEL PROCEDIMENTO Ing. A. Strozzi	