

**MINISTERO
DELLE INFRASTRUTTURE E DELLA MOBILITÀ SOSTENIBILI
STRUTTURA TECNICA DI MISSIONE**



COMUNE DI TORINO



**METROPOLITANA AUTOMATICA DI TORINO
LINEA 2 - TRATTA POLITECNICO - REBAUDENGO
PROGETTAZIONE DEFINITIVA
Lotto Costruttivo 2: Bologna - Politecnico**



PROGETTO DEFINITIVO		 INFRA.TO <i>infrastrutture per la mobilità</i>				INFRATRASPORTI.TO S.r.l.	
DIRETTORE PROGETTAZIONE <small>Responsabile integrazione discipline specialistiche</small>	IL PROGETTISTA	<p align="center">DEVIAZIONI PUBBLICI SERVIZI RETI IN PRESSIONE</p>					
Ing. R. Crova <small>Ordine degli Ingegneri della Provincia di Torino n. 6038S</small>	Ing. R. Crova <small>Ordine degli Ingegneri della Provincia di Torino n. 6038S</small>	ELABORATO		REV. <small>int. est.</small>	SCALA	DATA	
BIM MANAGER Geom. L. D'Accardi		MTL2T1A2DDACGENK 001		0	1	VARIE	18/11/2022

AGGIORNAMENTI

Fg. 1 di 1

REV.	DESCRIZIONE	DATA	REDATTO	CONTROL.	APPROV.	VISTO
0	EMISSIONE	31/01/22	LPA	GIE	RCR	RCR
1	Emissione finale a seguito di verifica preventiva	18/11/22	LPA	PDM	RCR	RCR
-	-	-	-	-	-	-
-	-	-	-	-	-	-
-	-	-	-	-	-	-

<table border="1"> <tr> <td>LOTTO 2</td> <td>CARTELLA</td> <td>8.2</td> <td>3</td> <td>MTL2T1A2D</td> <td>DACGENK001</td> </tr> </table>						LOTTO 2	CARTELLA	8.2	3	MTL2T1A2D	DACGENK001	STAZIONE APPALTANTE	
LOTTO 2	CARTELLA	8.2	3	MTL2T1A2D	DACGENK001								
						DIRETTORE DI DIVISIONE INFRASTRUTTURE E MOBILITÀ Ing. R. Bertasio							
						RESPONSABILE UNICO DEL PROCEDIMENTO Ing. A. Strozzi							

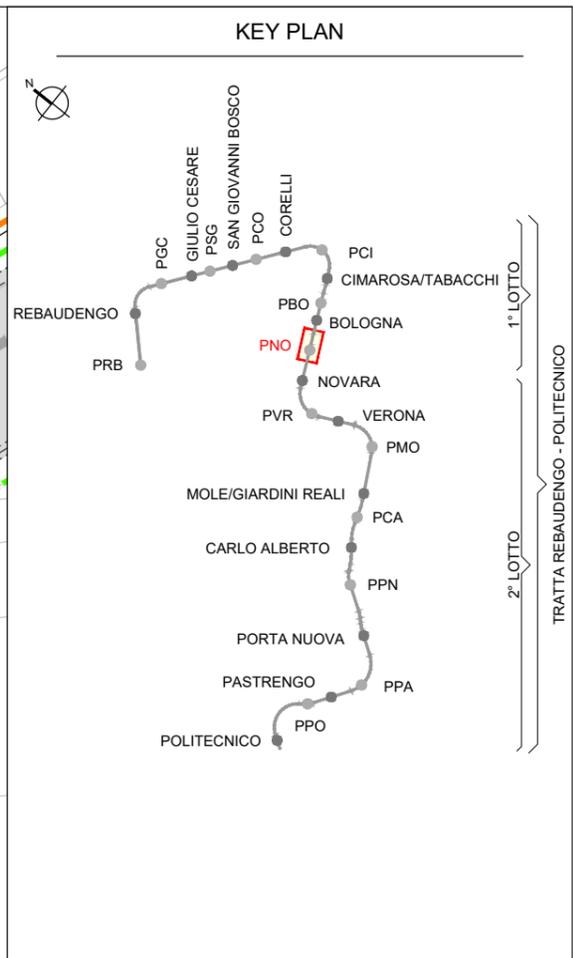
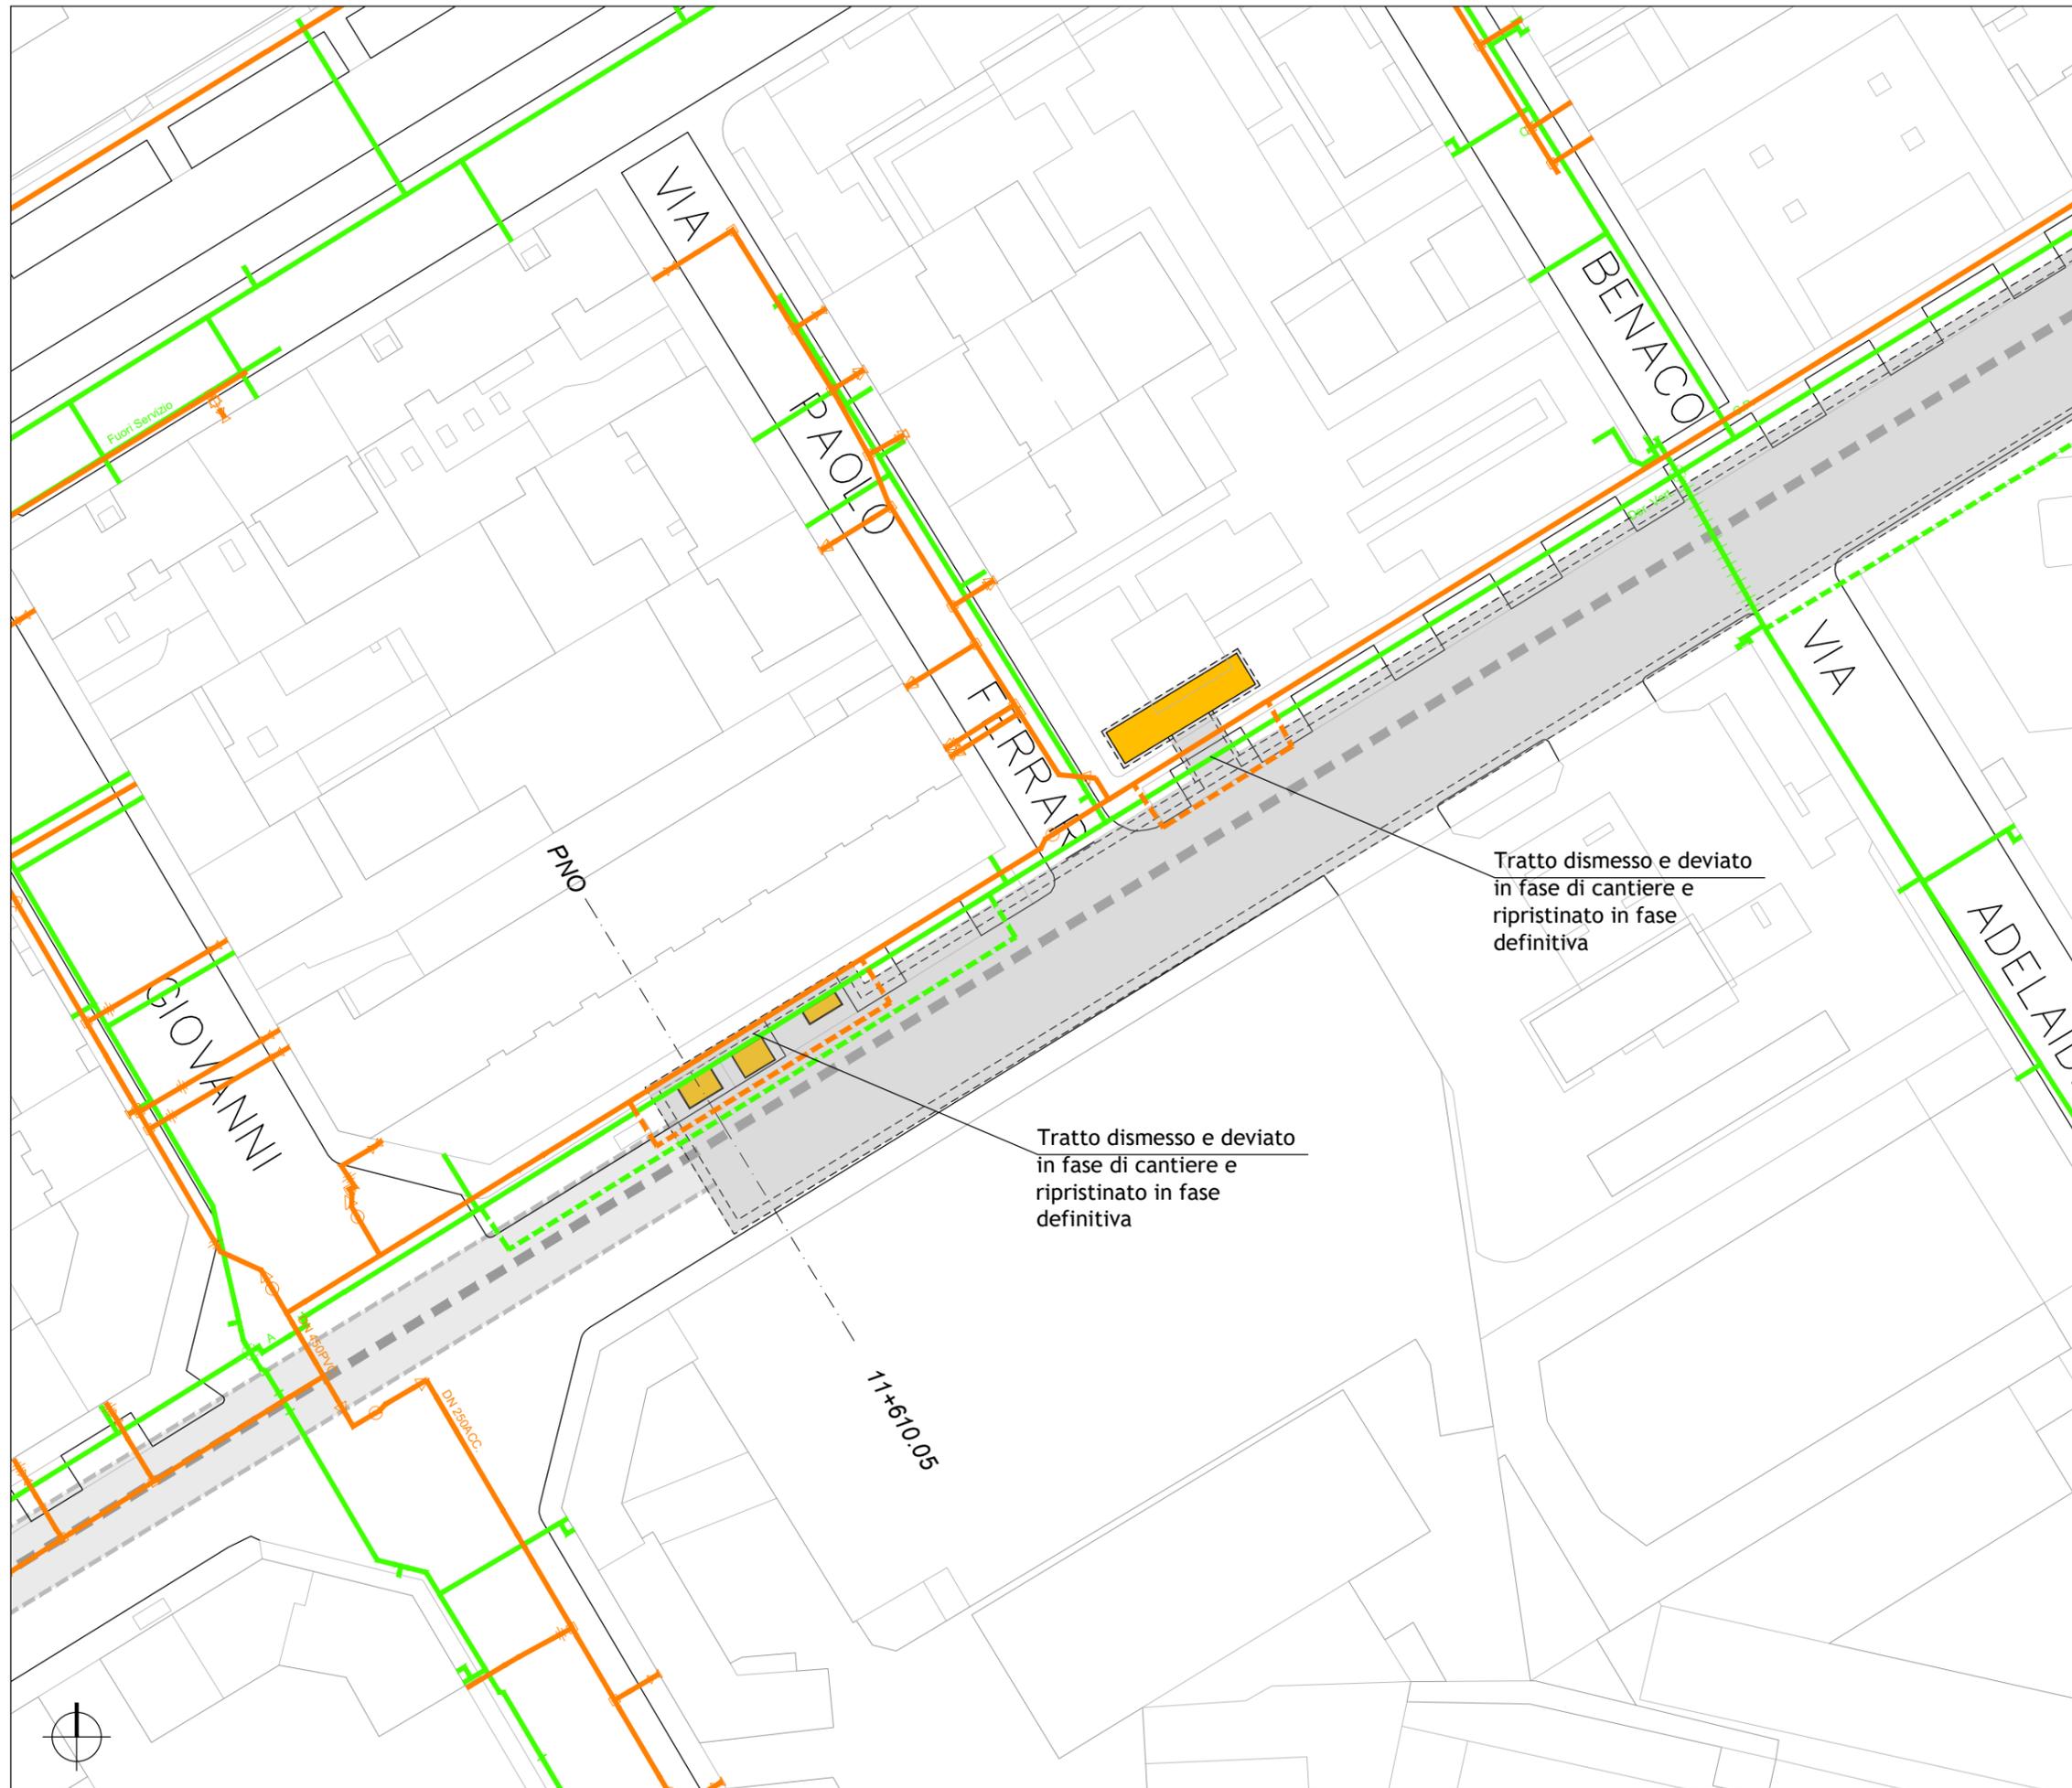


----- Tracciato di PROGETTO

LEGENDA INTERFERENZE RETI IN PRESSIONE:

	INGOMBRO OPERE D'ARTE INTERRATE
	INGOMBRO OPERE SUPERFICIALI
	ACQUEDOTTO (SMAT)
	ACQUEDOTTO DA DISMETTERE
	ACQUEDOTTO IN PROGETTO
	TLR (IREN) TRASPORTO
	TLR TRASPORTO DA DISMETTERE
	TLR TRASPORTO IN PROGETTO DA ENTE
	TLR (IREN) DISTRIBUZIONE
	TLR DISTRIBUZIONE DA DISMETTERE
	TLR DISTRIBUZIONE IN PROGETTO DA ENTE
	TLR IN PROGETTO DA ENTE
	GAS (ITALGAS)
	GAS (ITALGAS) DA DISMETTERE
	GAS (ITALGAS) IN PROGETTO


SCALA 1:750

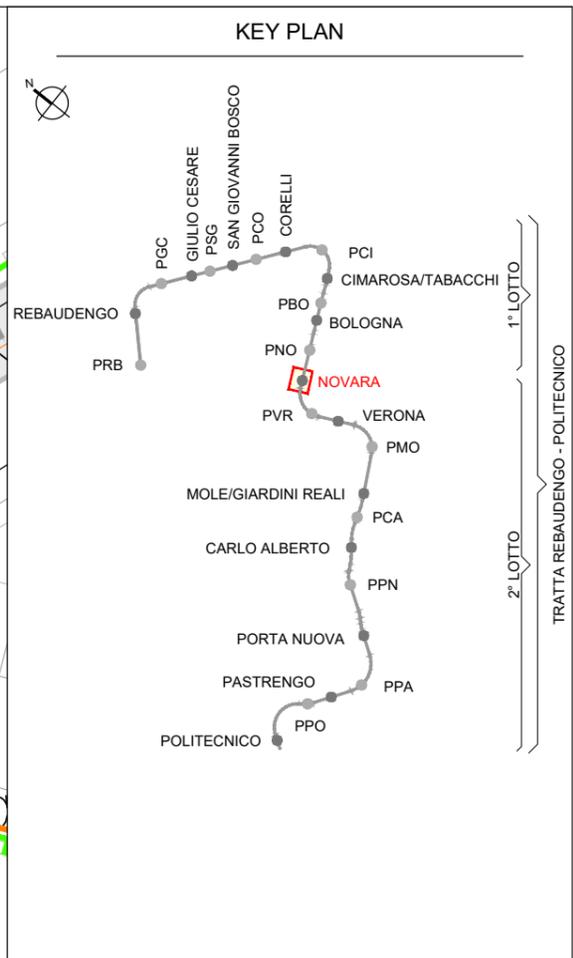
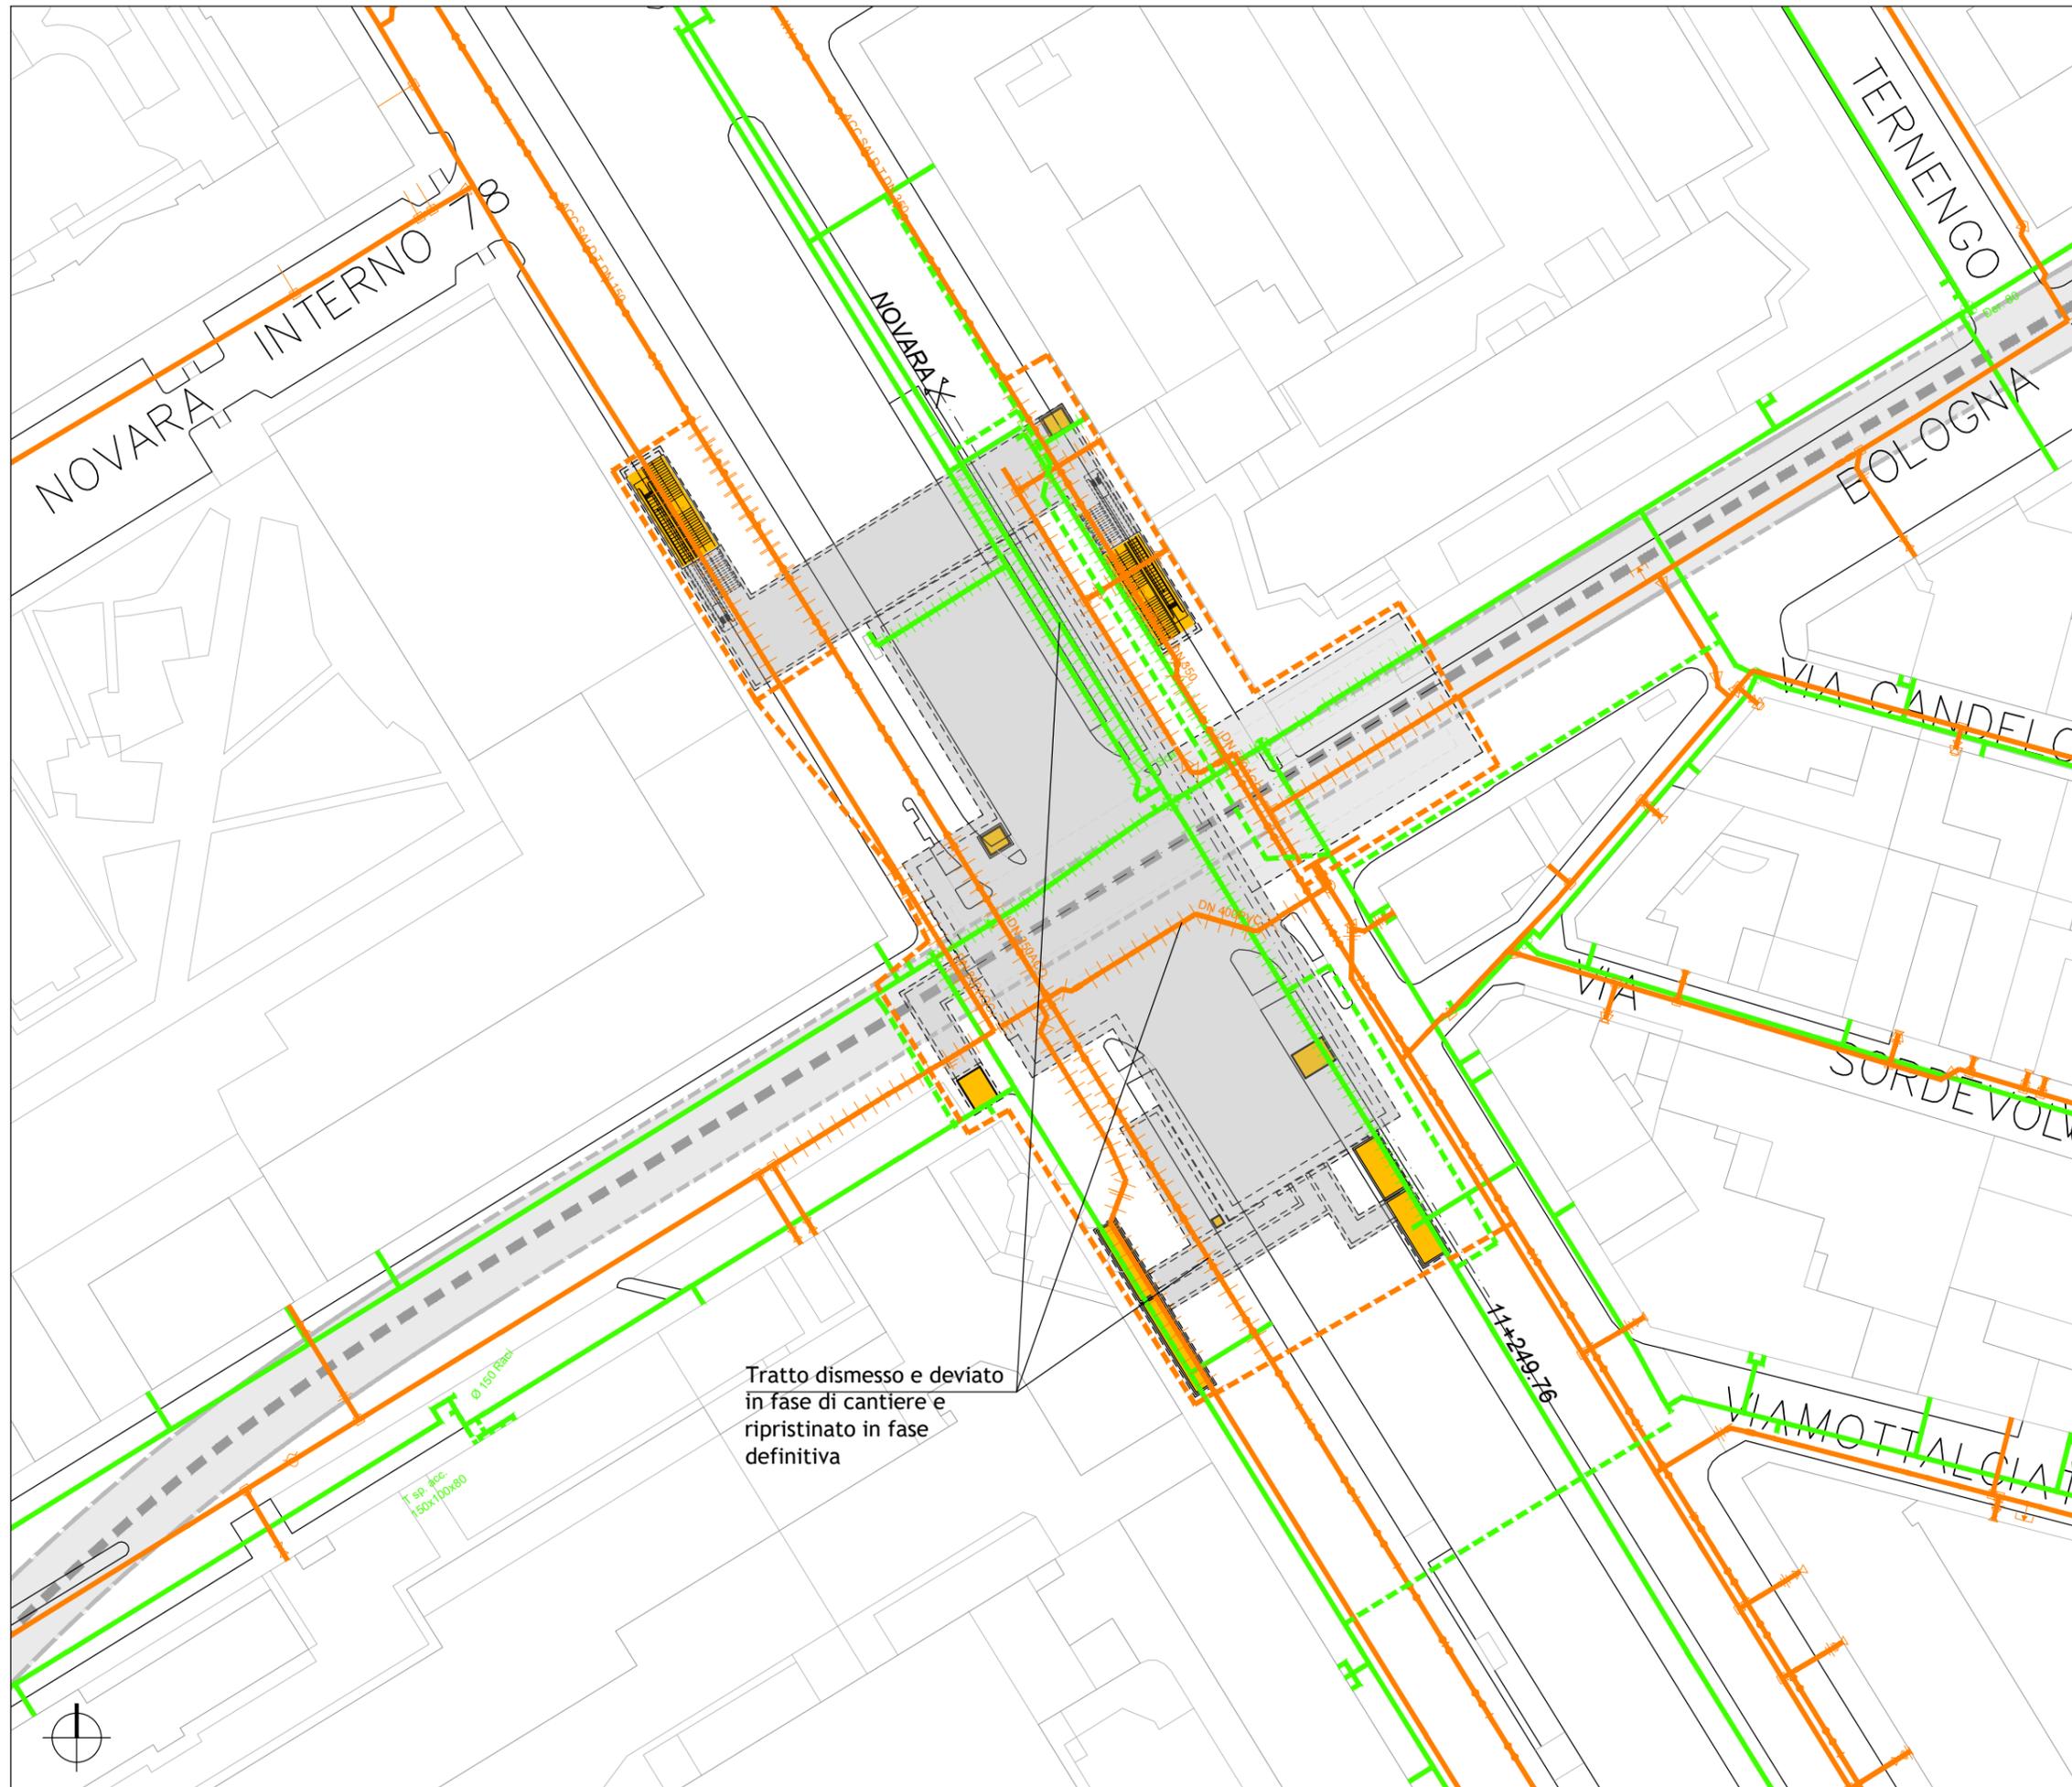


Tracciato di PROGETTO

LEGENDA INTERFERENZE RETI IN PRESSIONE:

	INGOMBRO OPERE D'ARTE INTERRATE
	INGOMBRO OPERE SUPERFICIALI
	ACQUEDOTTO (SMAT)
	ACQUEDOTTO DA DISMETTERE
	ACQUEDOTTO IN PROGETTO
	TLR (IREN) TRASPORTO
	TLR TRASPORTO DA DISMETTERE
	TLR TRASPORTO IN PROGETTO DA ENTE
	TLR (IREN) DISTRIBUZIONE
	TLR DISTRIBUZIONE DA DISMETTERE
	TLR DISTRIBUZIONE IN PROGETTO DA ENTE
	TLR IN PROGETTO DA ENTE
	GAS (ITALGAS)
	GAS (ITALGAS) DA DISMETTERE
	GAS (ITALGAS) IN PROGETTO

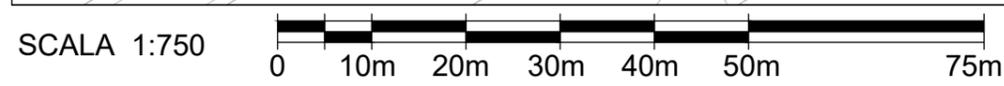

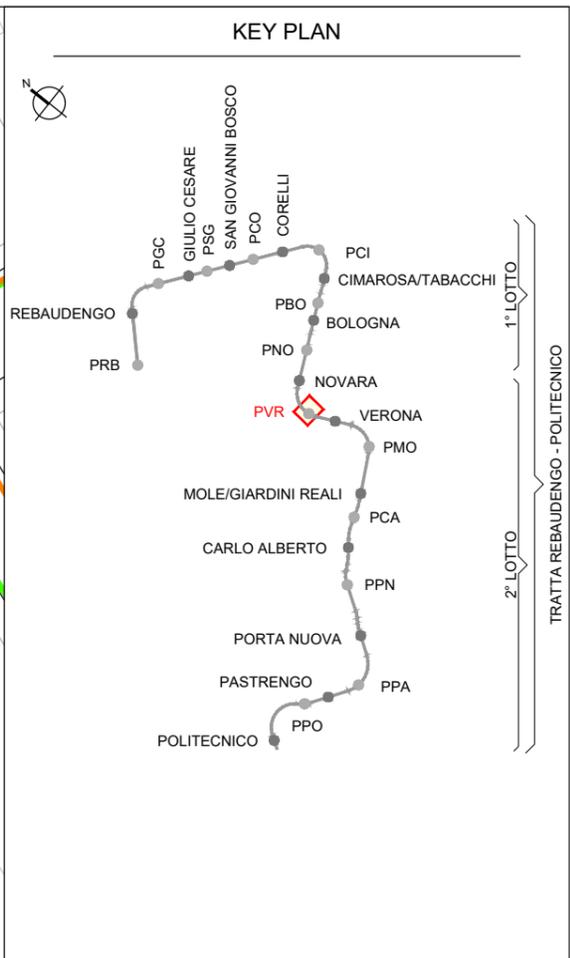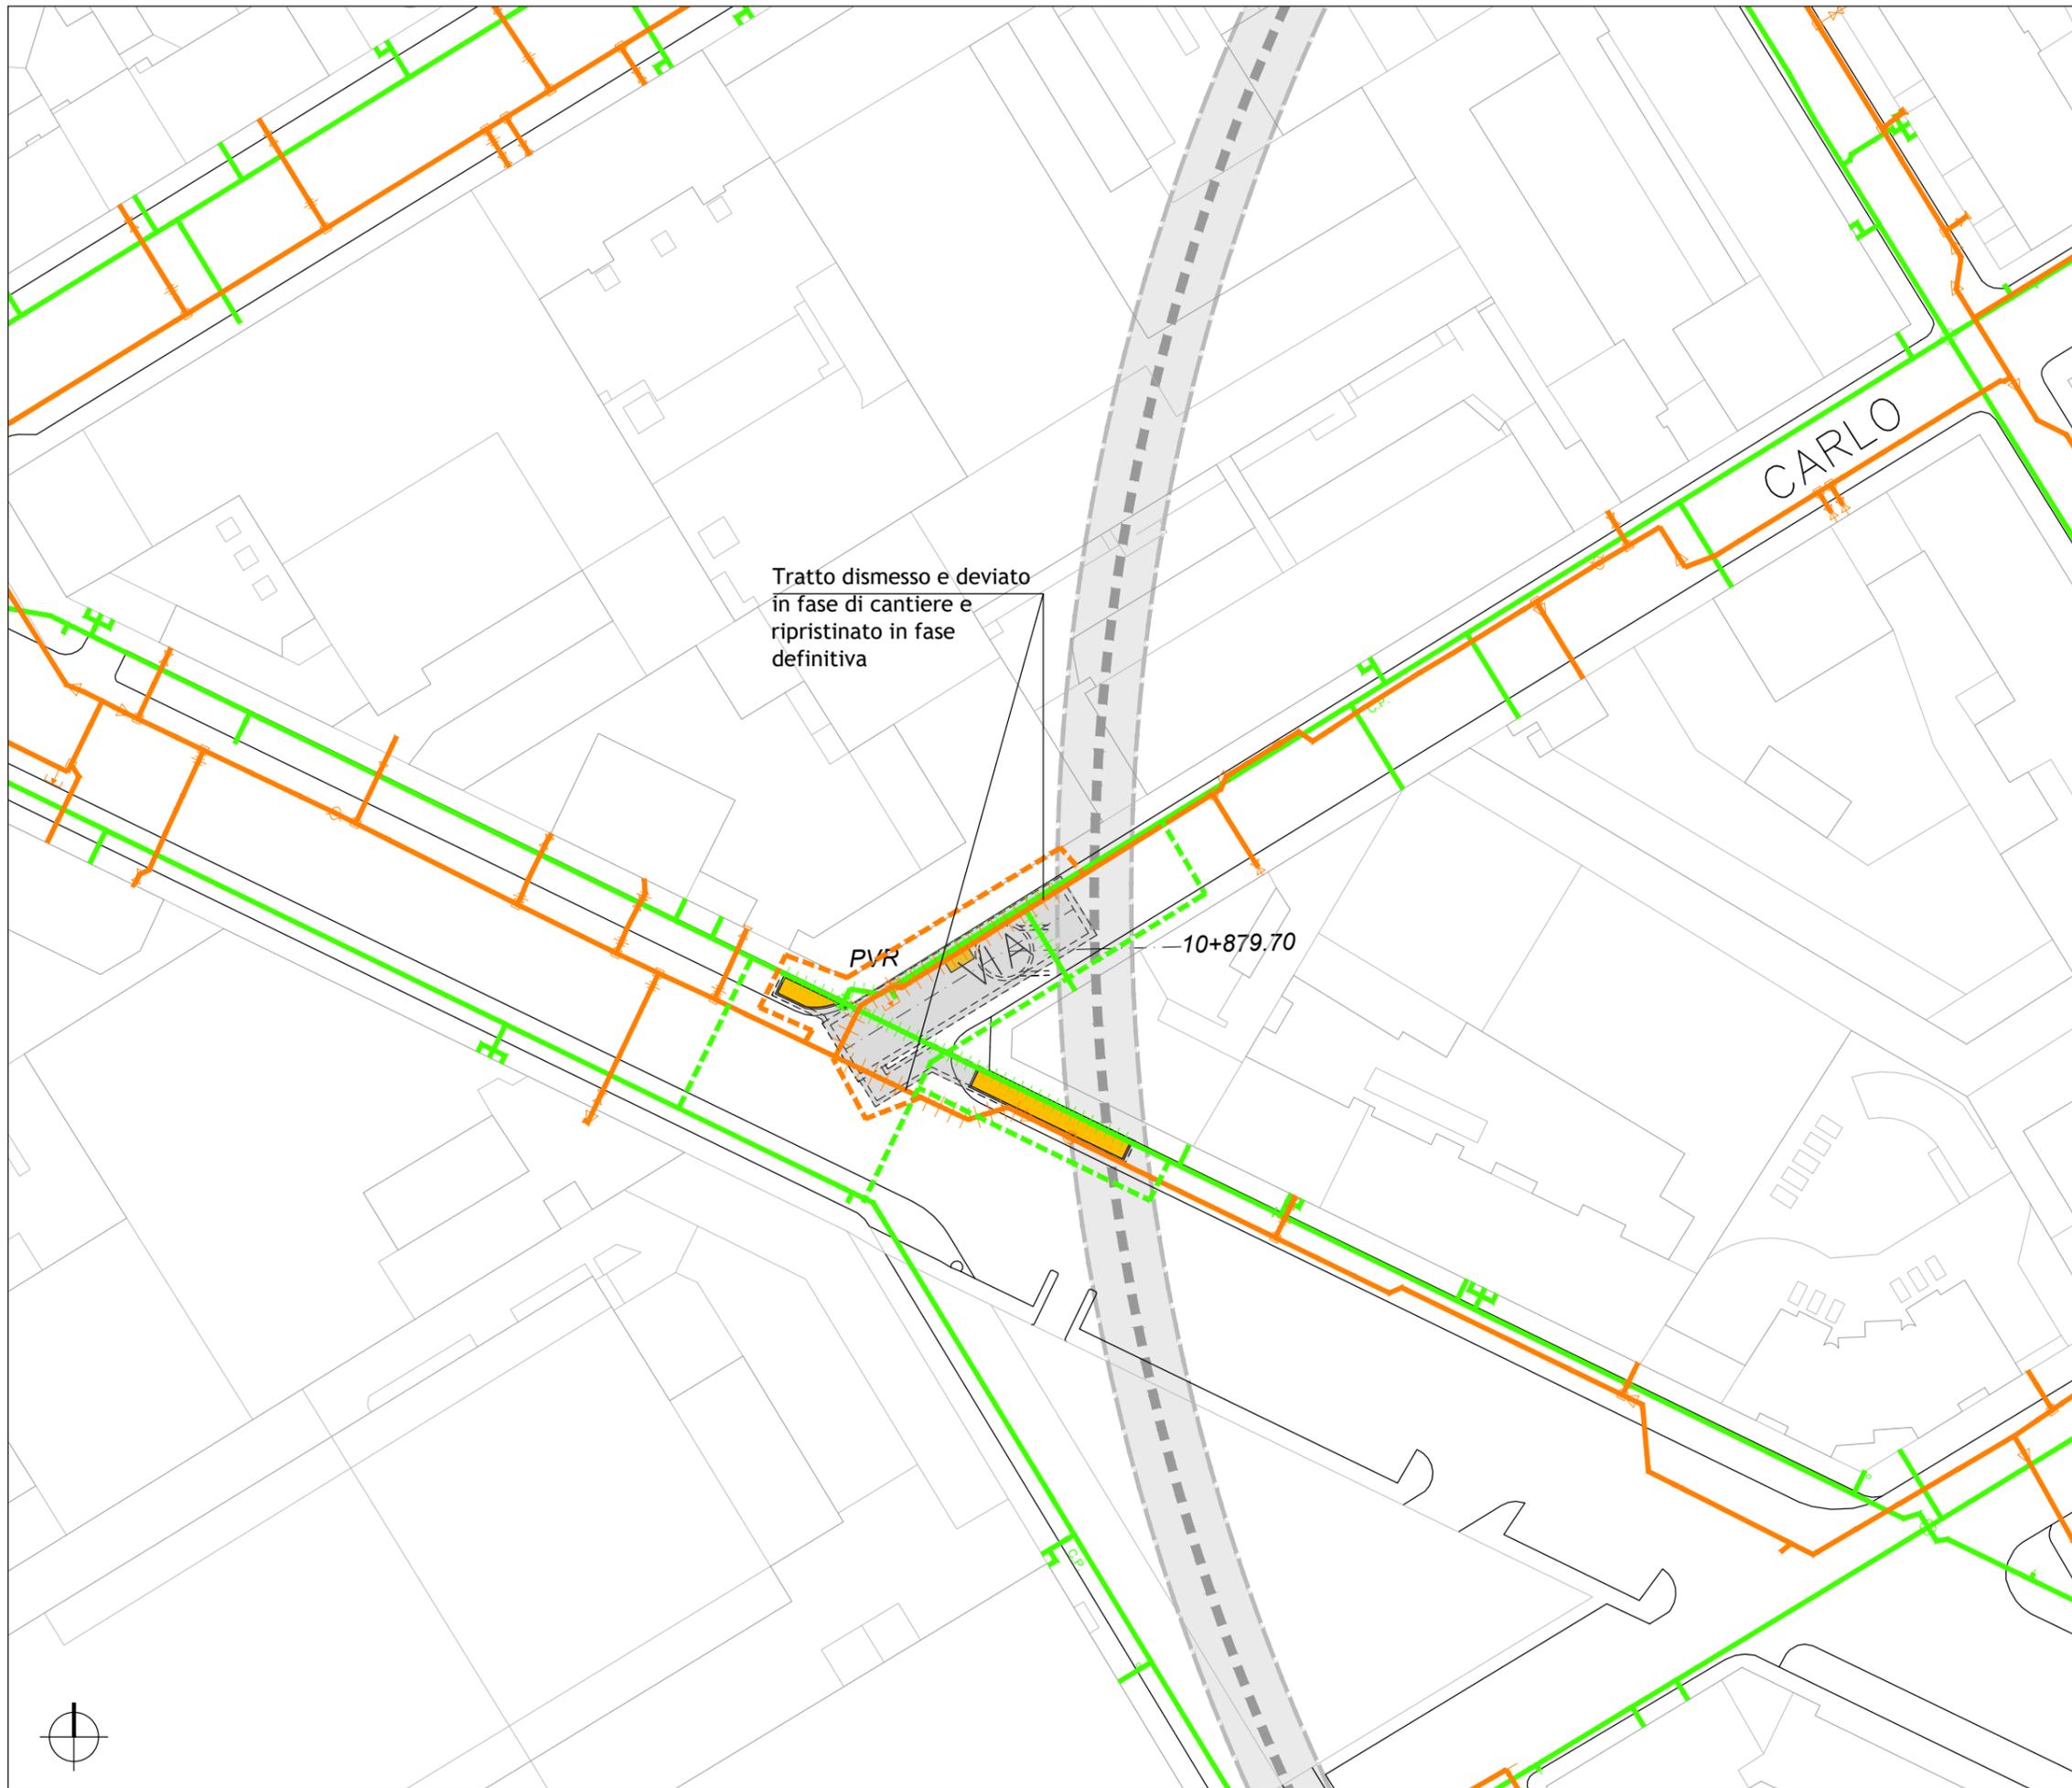


----- Tracciato di PROGETTO

LEGENDA INTERFERENZE RETI IN PRESSIONE:

	INGOMBRO OPERE D'ARTE INTERRATE
	INGOMBRO OPERE SUPERFICIALI
	ACQUEDOTTO (SMAT)
	ACQUEDOTTO DA DISMETTERE
	ACQUEDOTTO IN PROGETTO
	TLR (IREN) TRASPORTO
	TLR TRASPORTO DA DISMETTERE
	TLR TRASPORTO IN PROGETTO DA ENTE
	TLR (IREN) DISTRIBUZIONE
	TLR DISTRIBUZIONE DA DISMETTERE
	TLR DISTRIBUZIONE IN PROGETTO DA ENTE
	TLR IN PROGETTO DA ENTE
	GAS (ITALGAS)
	GAS (ITALGAS) DA DISMETTERE
	GAS (ITALGAS) IN PROGETTO

SCALA 1:750


0 10m 20m 30m 40m 50m 75m


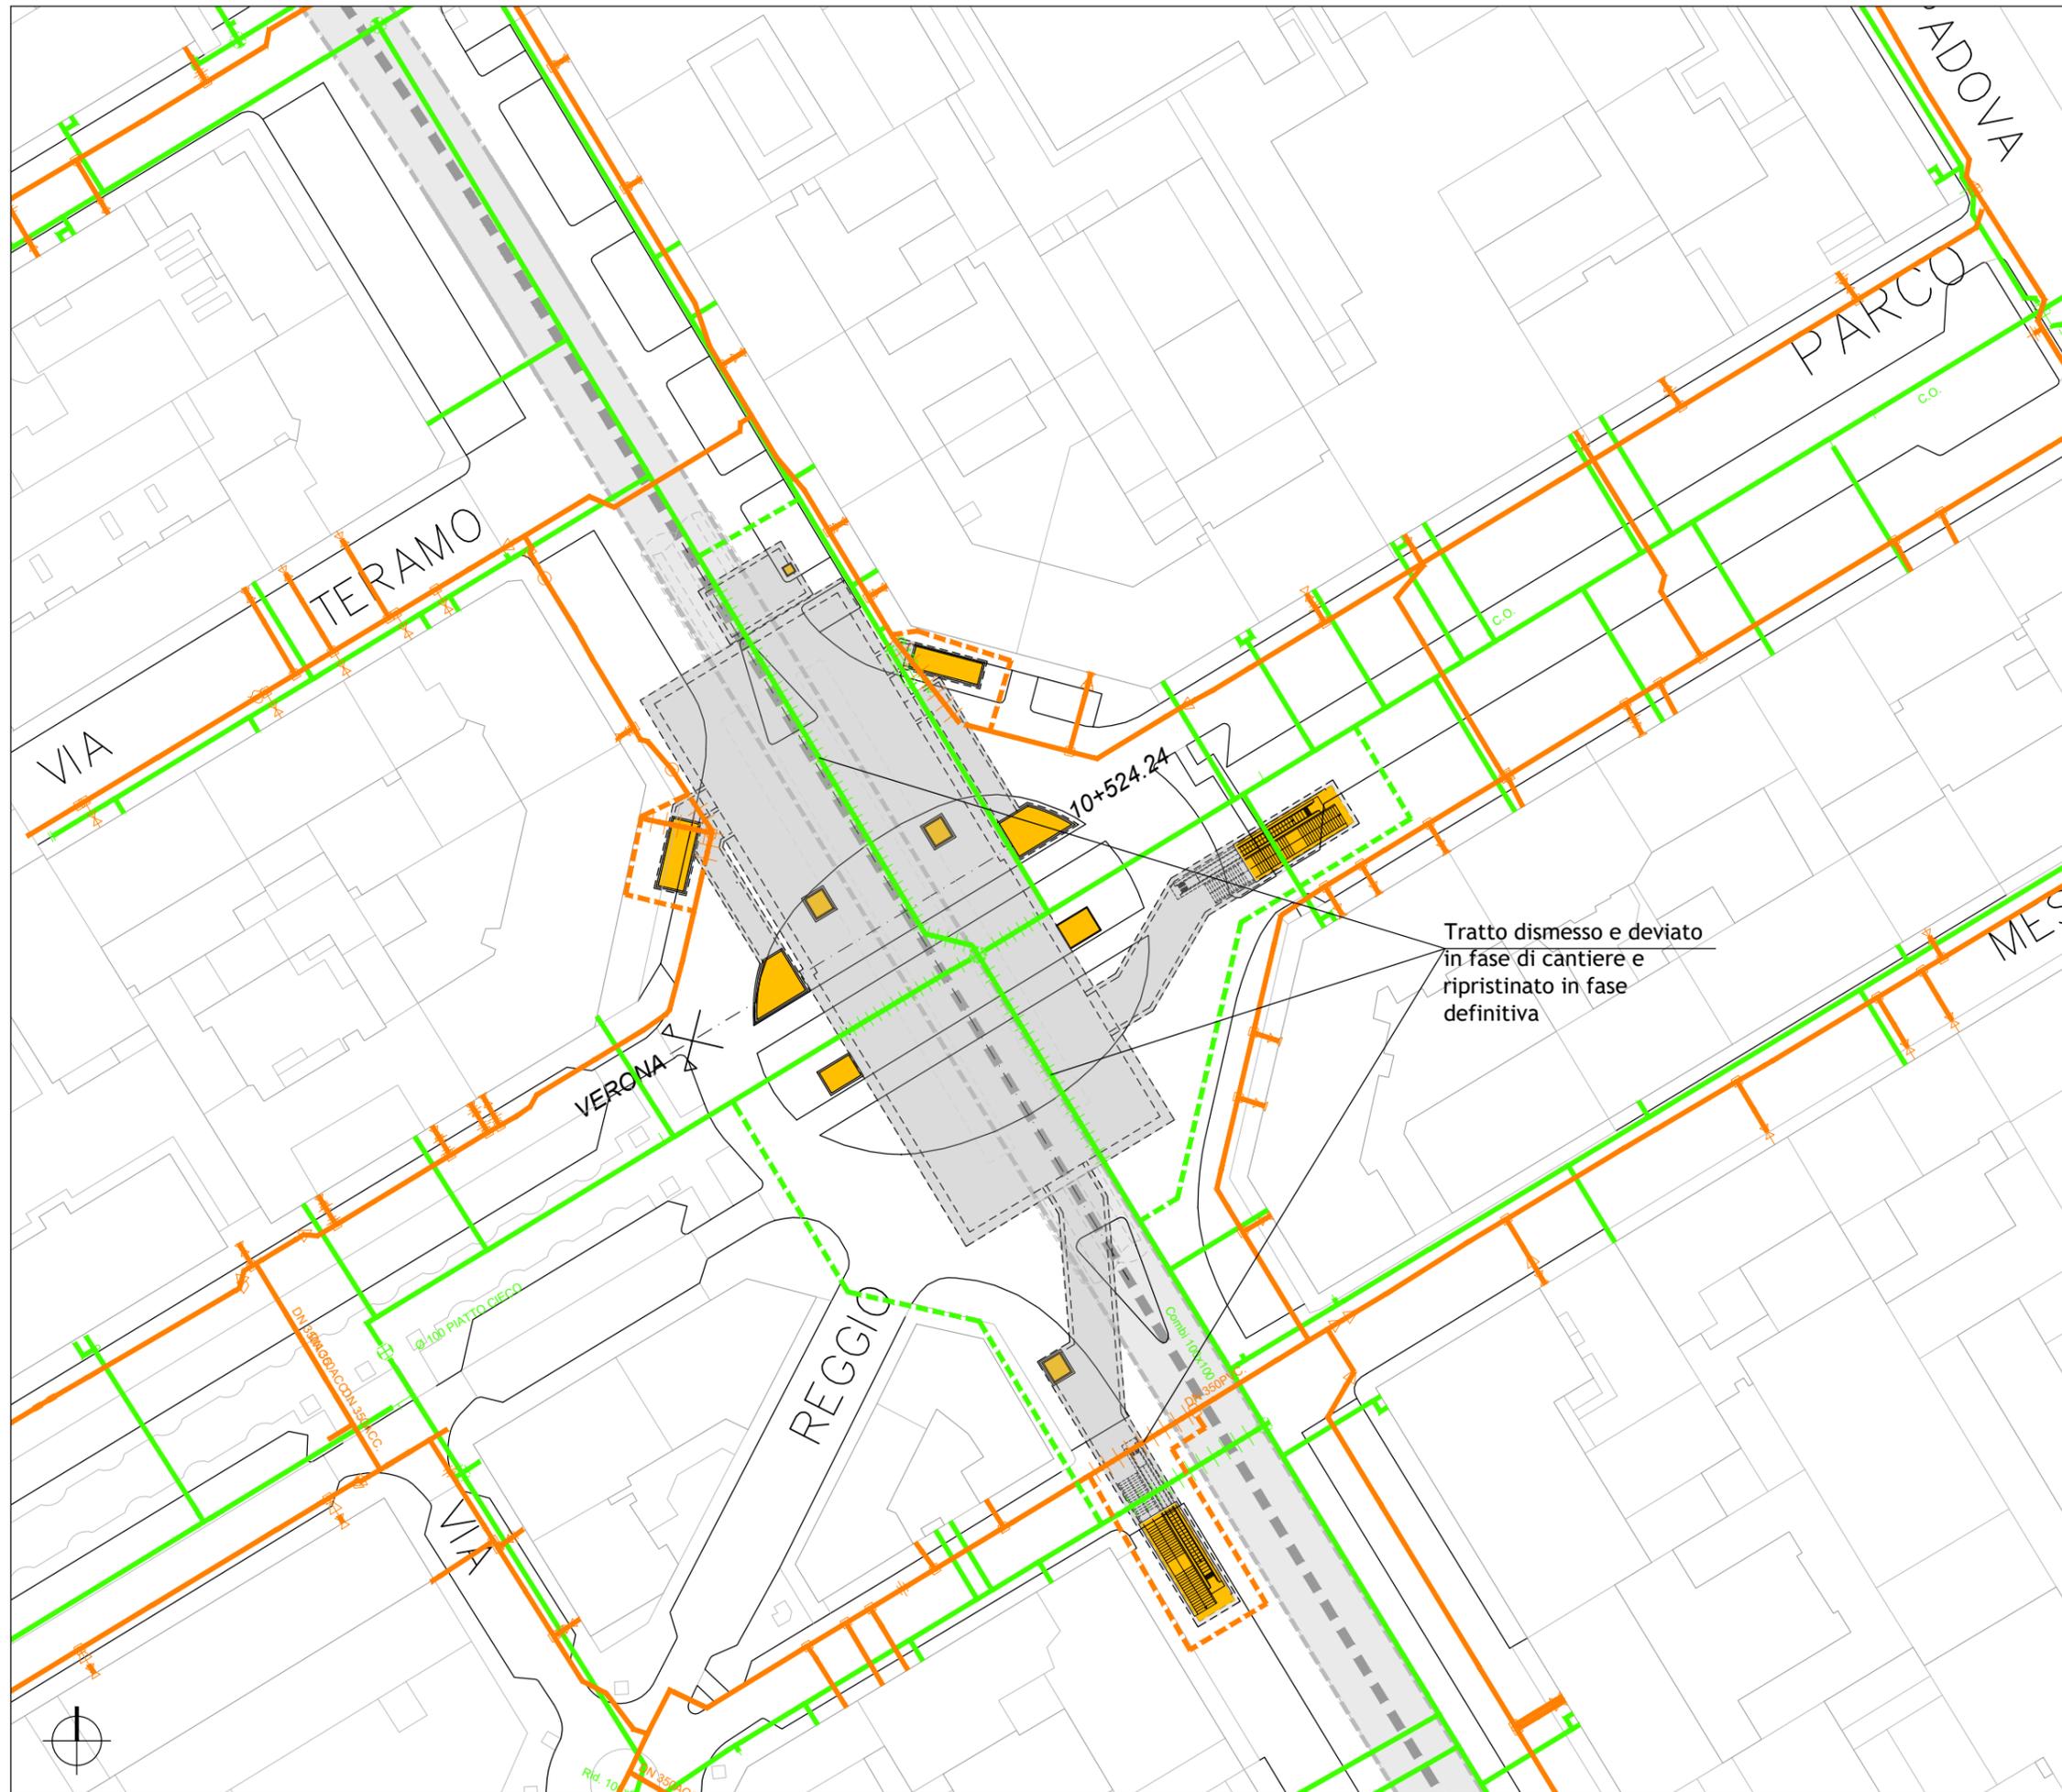


----- Tracciato di PROGETTO

LEGENDA INTERFERENZE RETI IN PRESSIONE:

- INGOMBRO OPERE D'ARTE INTERRATE
- INGOMBRO OPERE SUPERFICIALI
- ACQUEDOTTO (SMAT)
- ACQUEDOTTO DA DISMETTERE
- ACQUEDOTTO IN PROGETTO
- TLR (IREN) TRASPORTO
- TLR TRASPORTO DA DISMETTERE
- TLR TRASPORTO IN PROGETTO DA ENTE
- TLR (IREN) DISTRIBUZIONE
- TLR DISTRIBUZIONE DA DISMETTERE
- TLR DISTRIBUZIONE IN PROGETTO DA ENTE
- TLR IN PROGETTO DA ENTE
- GAS (ITALGAS)
- GAS (ITALGAS) DA DISMETTERE
- GAS (ITALGAS) IN PROGETTO

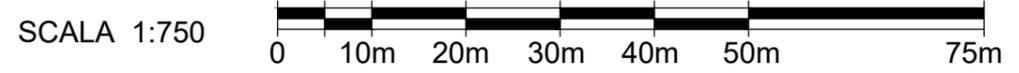


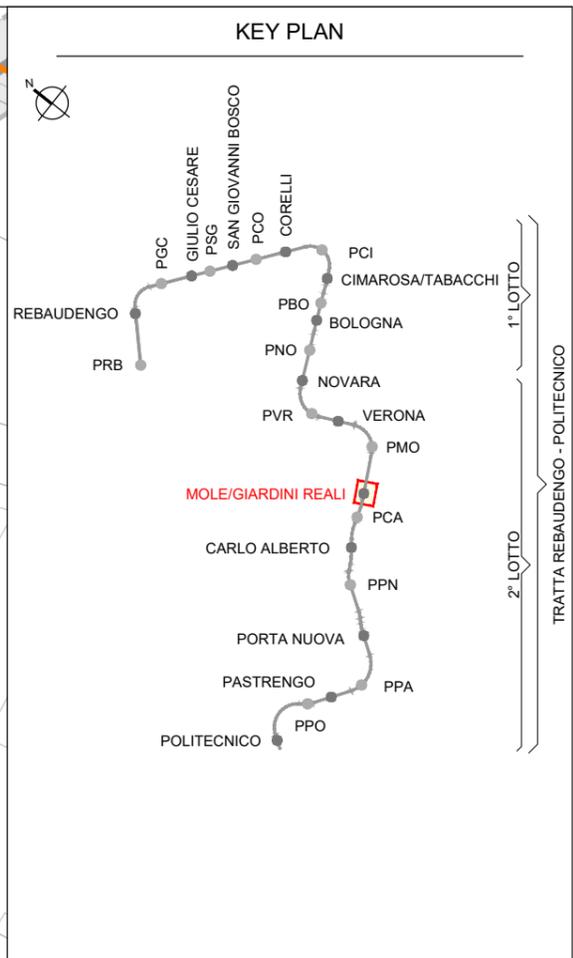
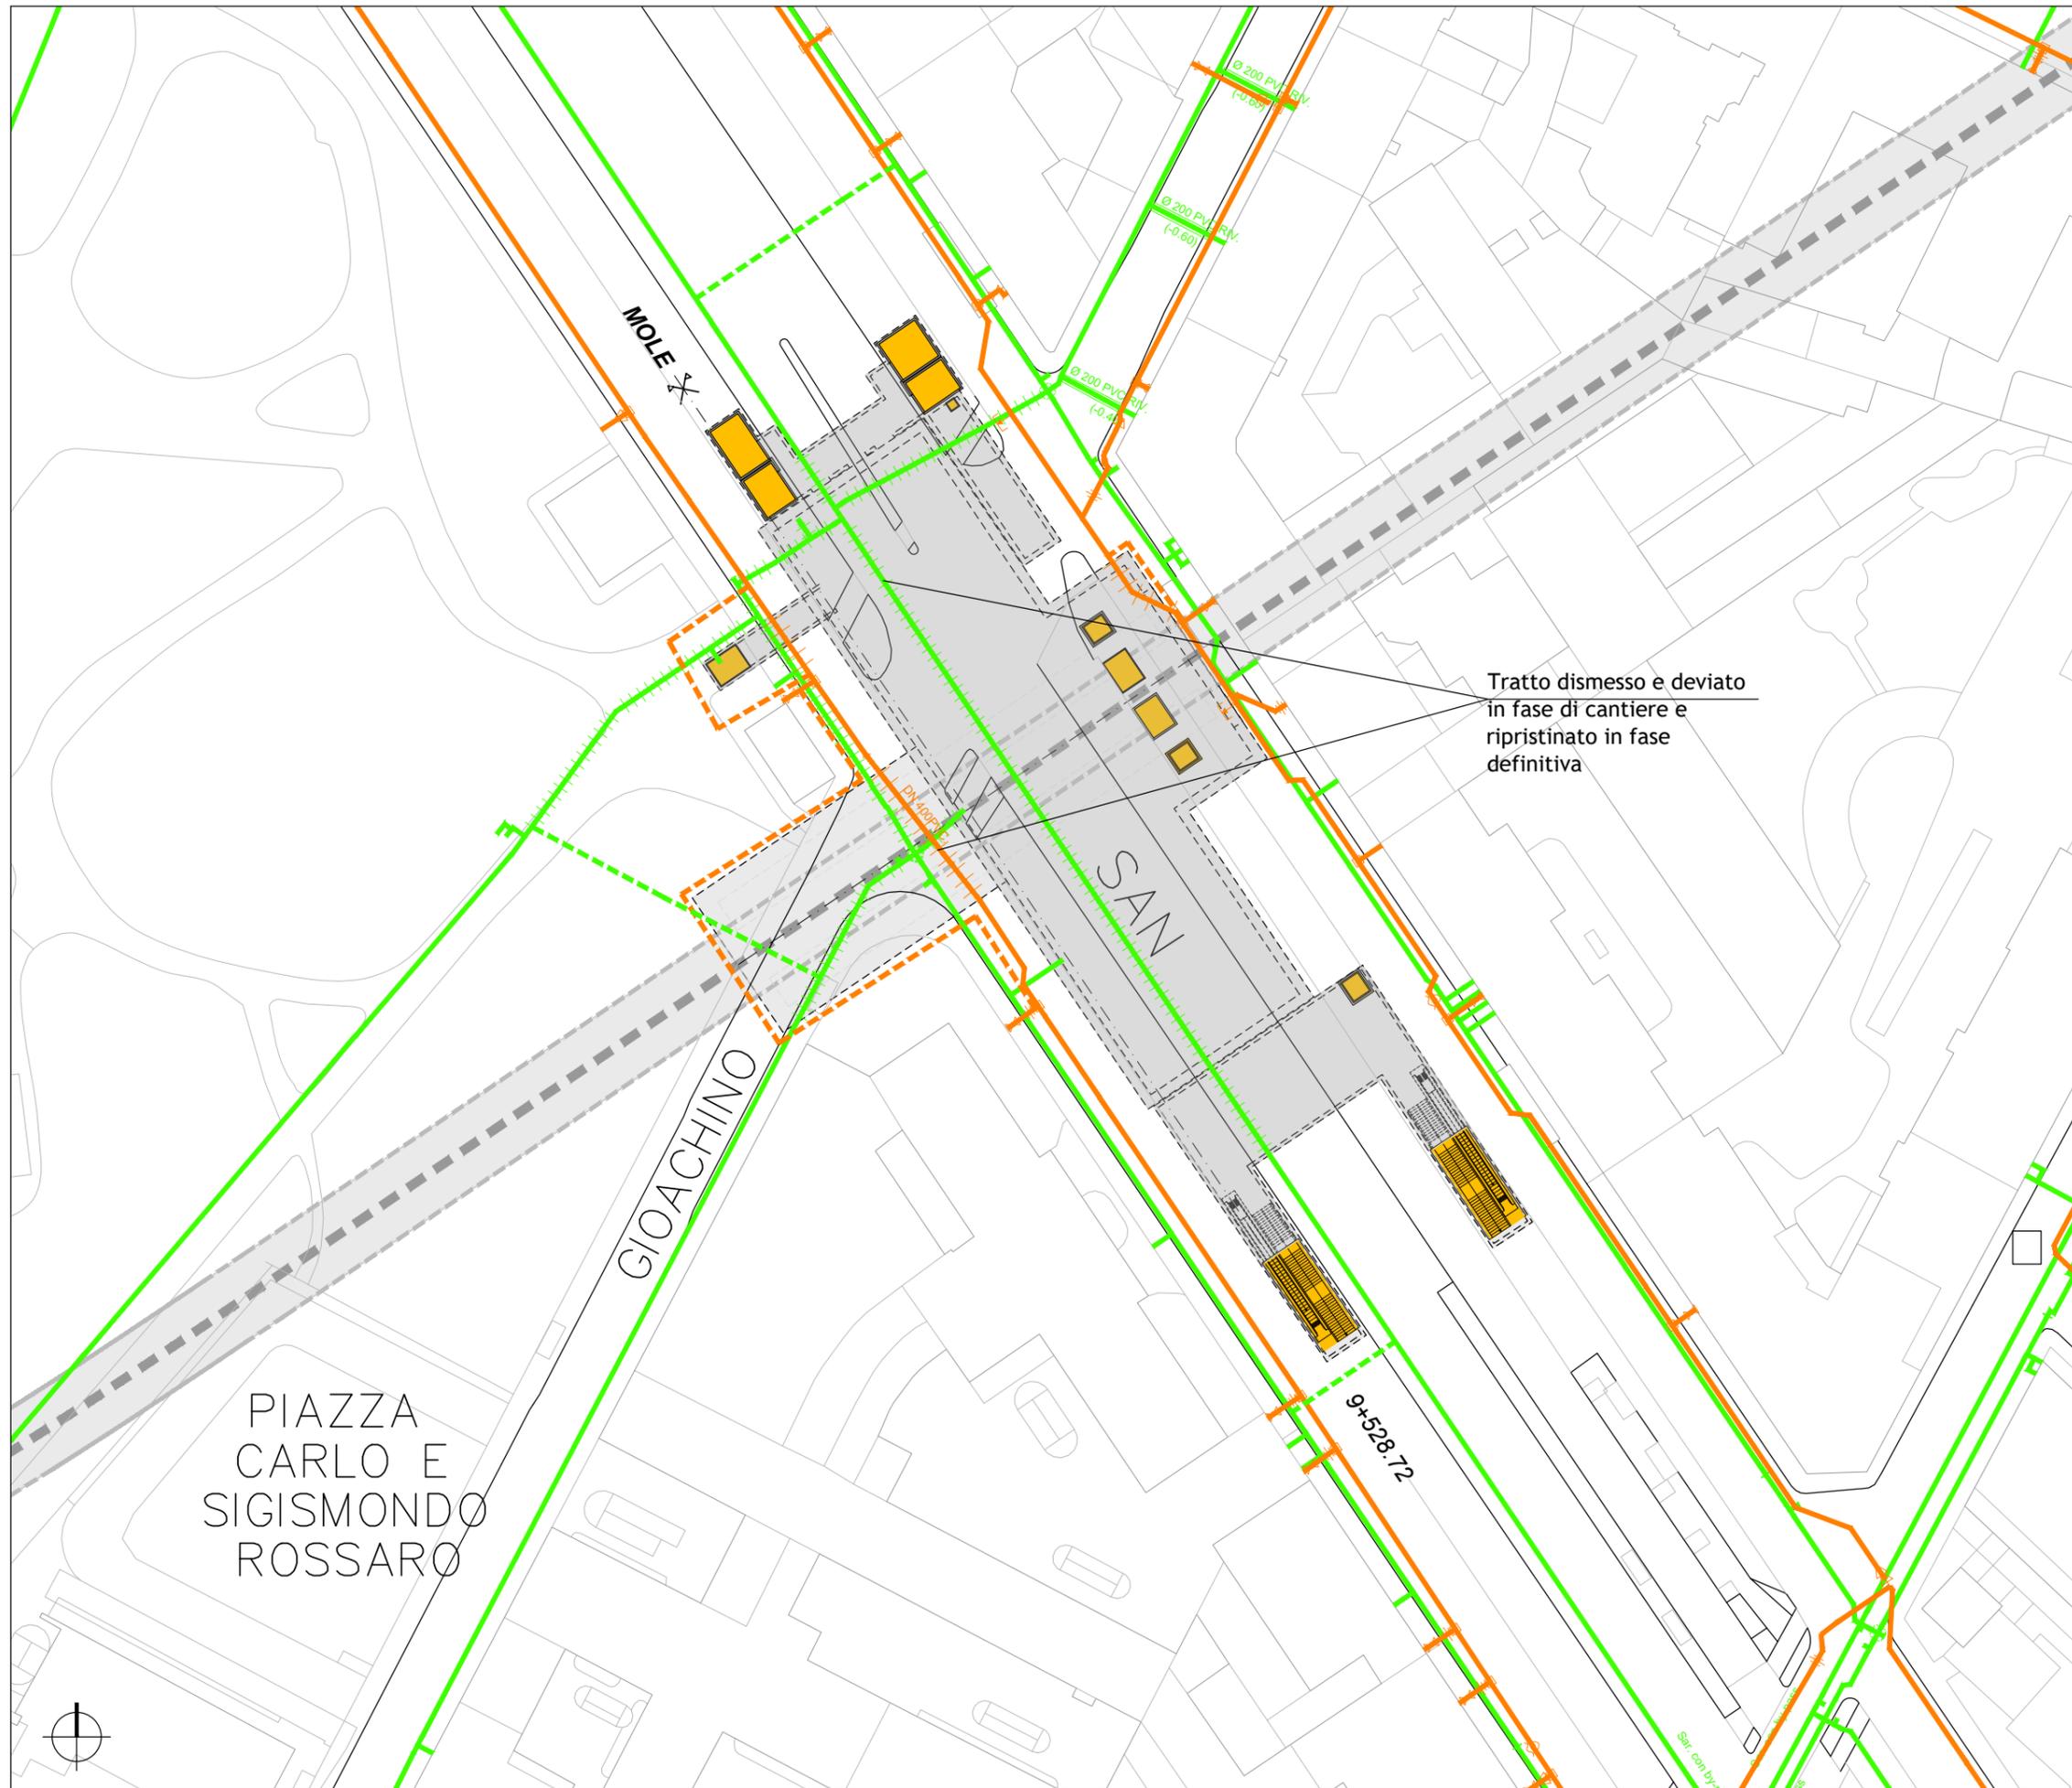


----- Tracciato di PROGETTO

LEGENDA INTERFERENZE RETI IN PRESSIONE:

	INGOMBRO OPERE D'ARTE INTERRATE
	INGOMBRO OPERE SUPERFICIALI
	ACQUEDOTTO (SMAT)
	ACQUEDOTTO DA DISMETTERE
	ACQUEDOTTO IN PROGETTO
	TLR (IREN) TRASPORTO
	TLR TRASPORTO DA DISMETTERE
	TLR TRASPORTO IN PROGETTO DA ENTE
	TLR (IREN) DISTRIBUZIONE
	TLR DISTRIBUZIONE DA DISMETTERE
	TLR DISTRIBUZIONE IN PROGETTO DA ENTE
	TLR IN PROGETTO DA ENTE
	GAS (ITALGAS)
	GAS (ITALGAS) DA DISMETTERE
	GAS (ITALGAS) IN PROGETTO

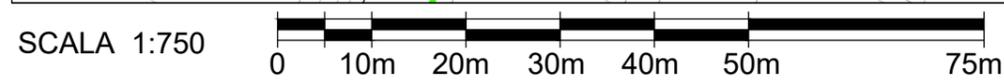


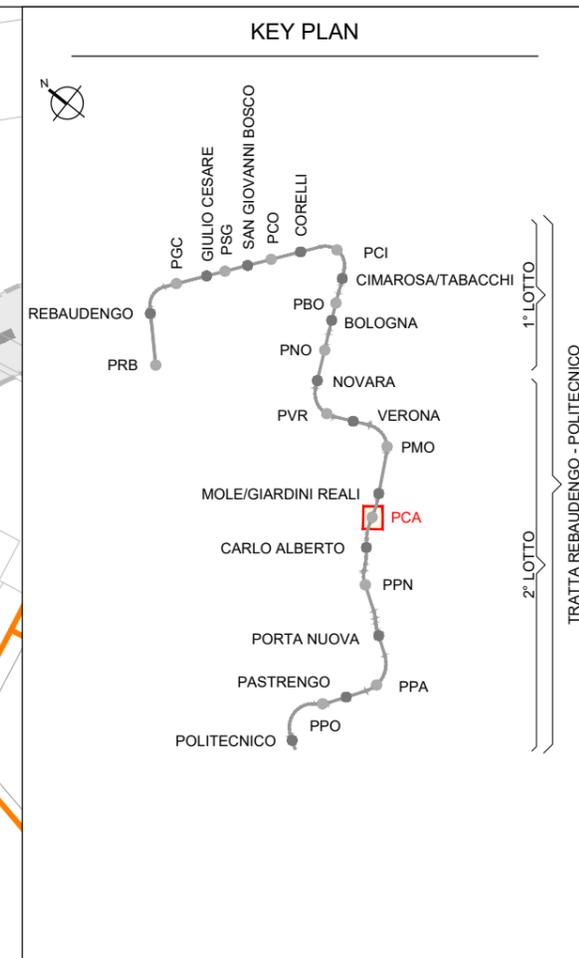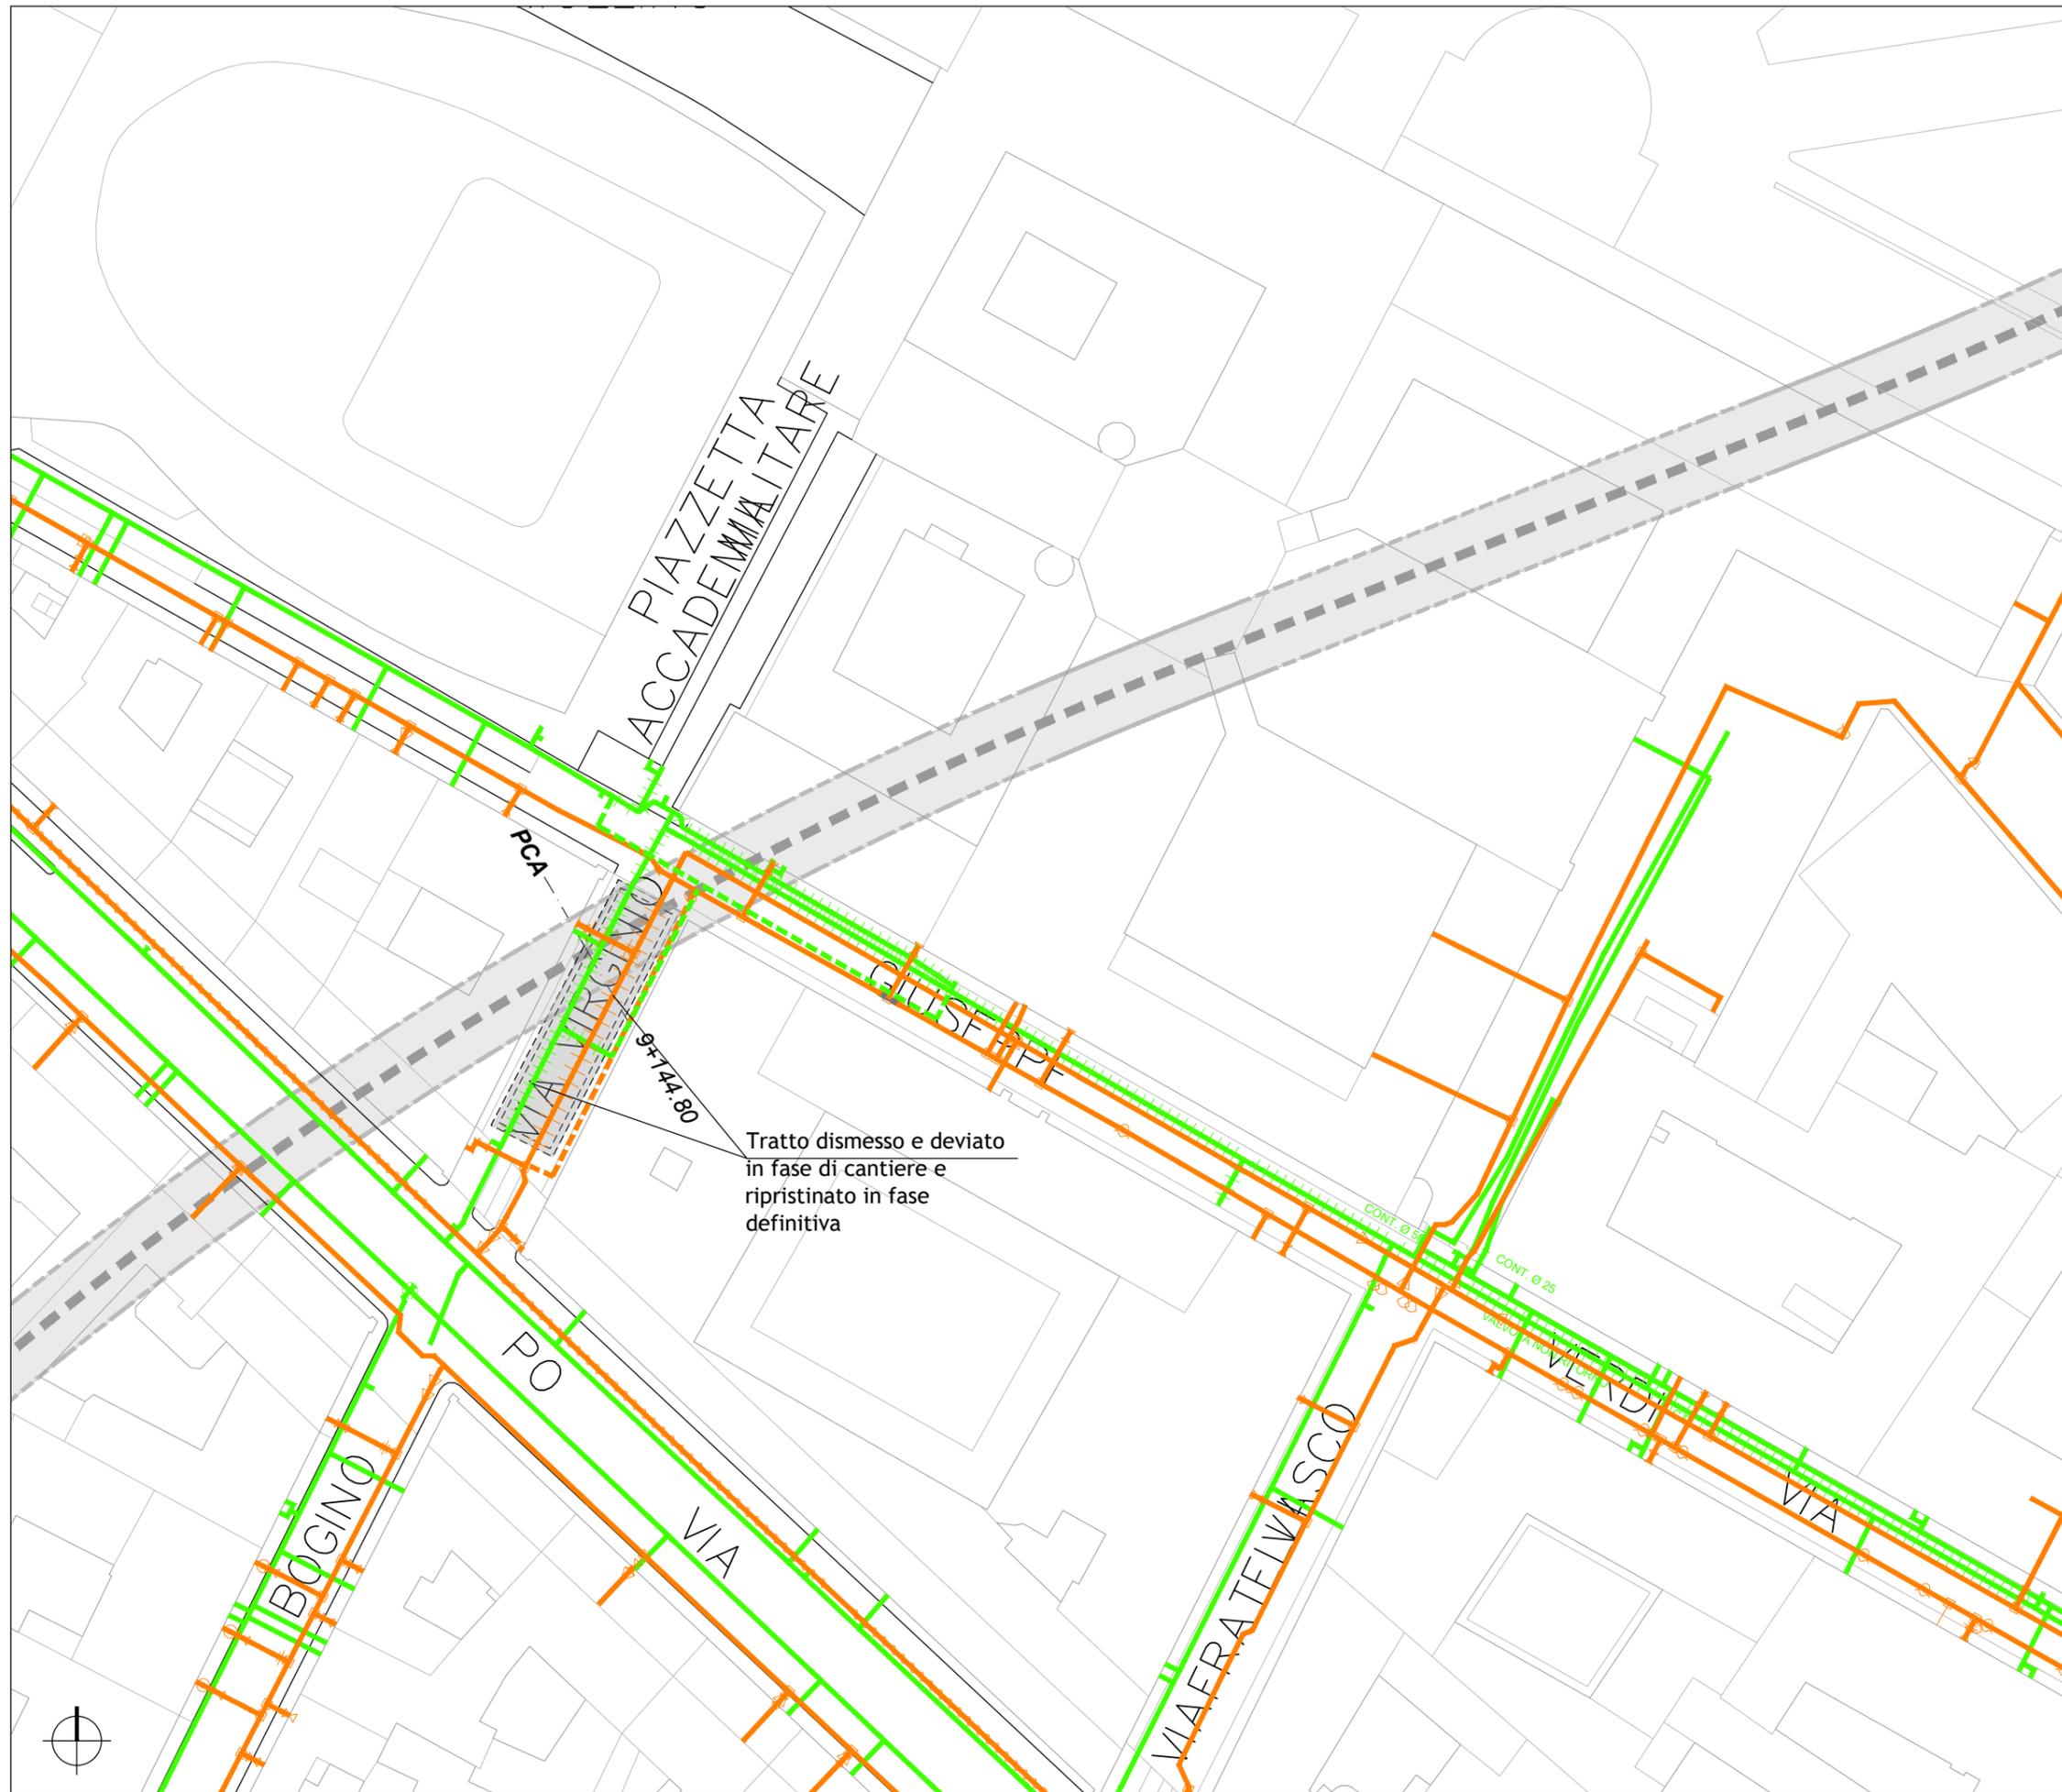

----- Tracciato di PROGETTO

- #### LEGENDA INTERFERENZE RETI IN PRESSIONE:
- INGOMBRO OPERE D'ARTE INTERRATE
 - INGOMBRO OPERE SUPERFICIALI
 - ACQUEDOTTO (SMAT)
 - ACQUEDOTTO DA DISMETTERE
 - ACQUEDOTTO IN PROGETTO
 - TLR (IREN) TRASPORTO
 - TLR TRASPORTO DA DISMETTERE
 - TLR TRASPORTO IN PROGETTO DA ENTE
 - TLR (IREN) DISTRIBUZIONE
 - TLR DISTRIBUZIONE DA DISMETTERE
 - TLR DISTRIBUZIONE IN PROGETTO DA ENTE
 - TLR IN PROGETTO DA ENTE
 - GAS (ITALGAS)
 - GAS (ITALGAS) DA DISMETTERE
 - GAS (ITALGAS) IN PROGETTO

Tratto dismesso e deviato
in fase di cantiere e
ripristinato in fase
definitiva

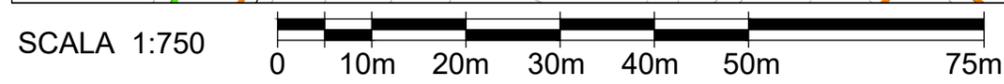




Tratto dismesso e deviato
in fase di cantiere e
ripristinato in fase
definitiva



----- Tracciato di PROGETTO

LEGENDA INTERFERENZE RETI IN PRESSIONE:

- INGOMBRO OPERE D'ARTE INTERRATE
- INGOMBRO OPERE SUPERFICIALI
- ACQUEDOTTO (SMAT)
- ACQUEDOTTO DA DISMETTERE
- ACQUEDOTTO IN PROGETTO
- TLR (IREN) TRASPORTO
- TLR TRASPORTO DA DISMETTERE
- TLR TRASPORTO IN PROGETTO DA ENTE
- TLR (IREN) DISTRIBUZIONE
- TLR DISTRIBUZIONE DA DISMETTERE
- TLR DISTRIBUZIONE IN PROGETTO DA ENTE
- TLR IN PROGETTO DA ENTE
- GAS (ITALGAS)
- GAS (ITALGAS) DA DISMETTERE
- GAS (ITALGAS) IN PROGETTO

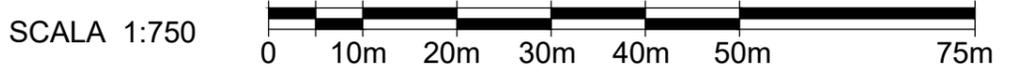



Tratto dismesso e deviato
in fase di cantiere e
ripristinato in fase
definitiva

PORTA NUOVA

CICLABILE

SALUZZO

SAN

7+978.42
Riv. Ø 500 PA

Intubato 600
Intubato 600
Sistema 2 SAR, DN 100 C.P.
(2)

FUORI SERVIZIO





Tracciato di PROGETTO

LEGENDA INTERFERENZE RETI IN PRESSIONE:

- INGOMBRO OPERE D'ARTE INTERRATE
- INGOMBRO OPERE SUPERFICIALI
- ACQUEDOTTO (SMAT)
- ACQUEDOTTO DA DISMETTERE
- ACQUEDOTTO IN PROGETTO
- TLR (IREN) TRASPORTO
- TLR TRASPORTO DA DISMETTERE
- TLR TRASPORTO IN PROGETTO DA ENTE
- TLR (IREN) DISTRIBUZIONE
- TLR DISTRIBUZIONE DA DISMETTERE
- TLR DISTRIBUZIONE IN PROGETTO DA ENTE
- TLR IN PROGETTO DA ENTE
- GAS (ITALGAS)
- GAS (ITALGAS) DA DISMETTERE
- GAS (ITALGAS) IN PROGETTO

SCALA 1:750



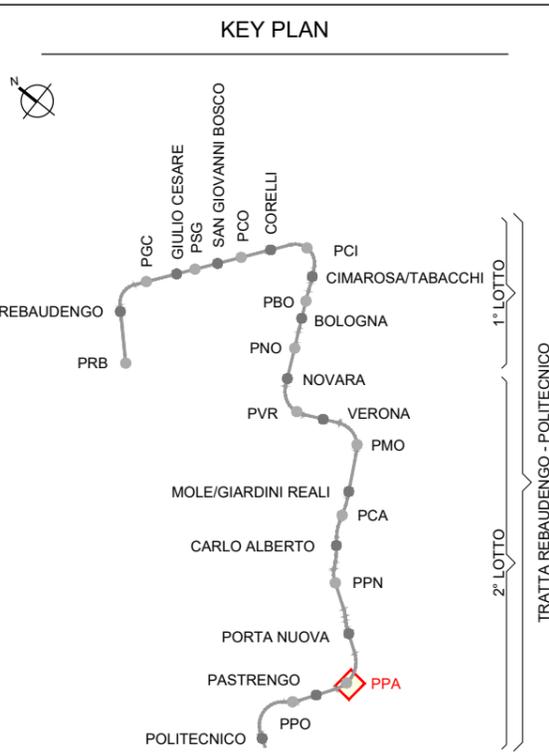
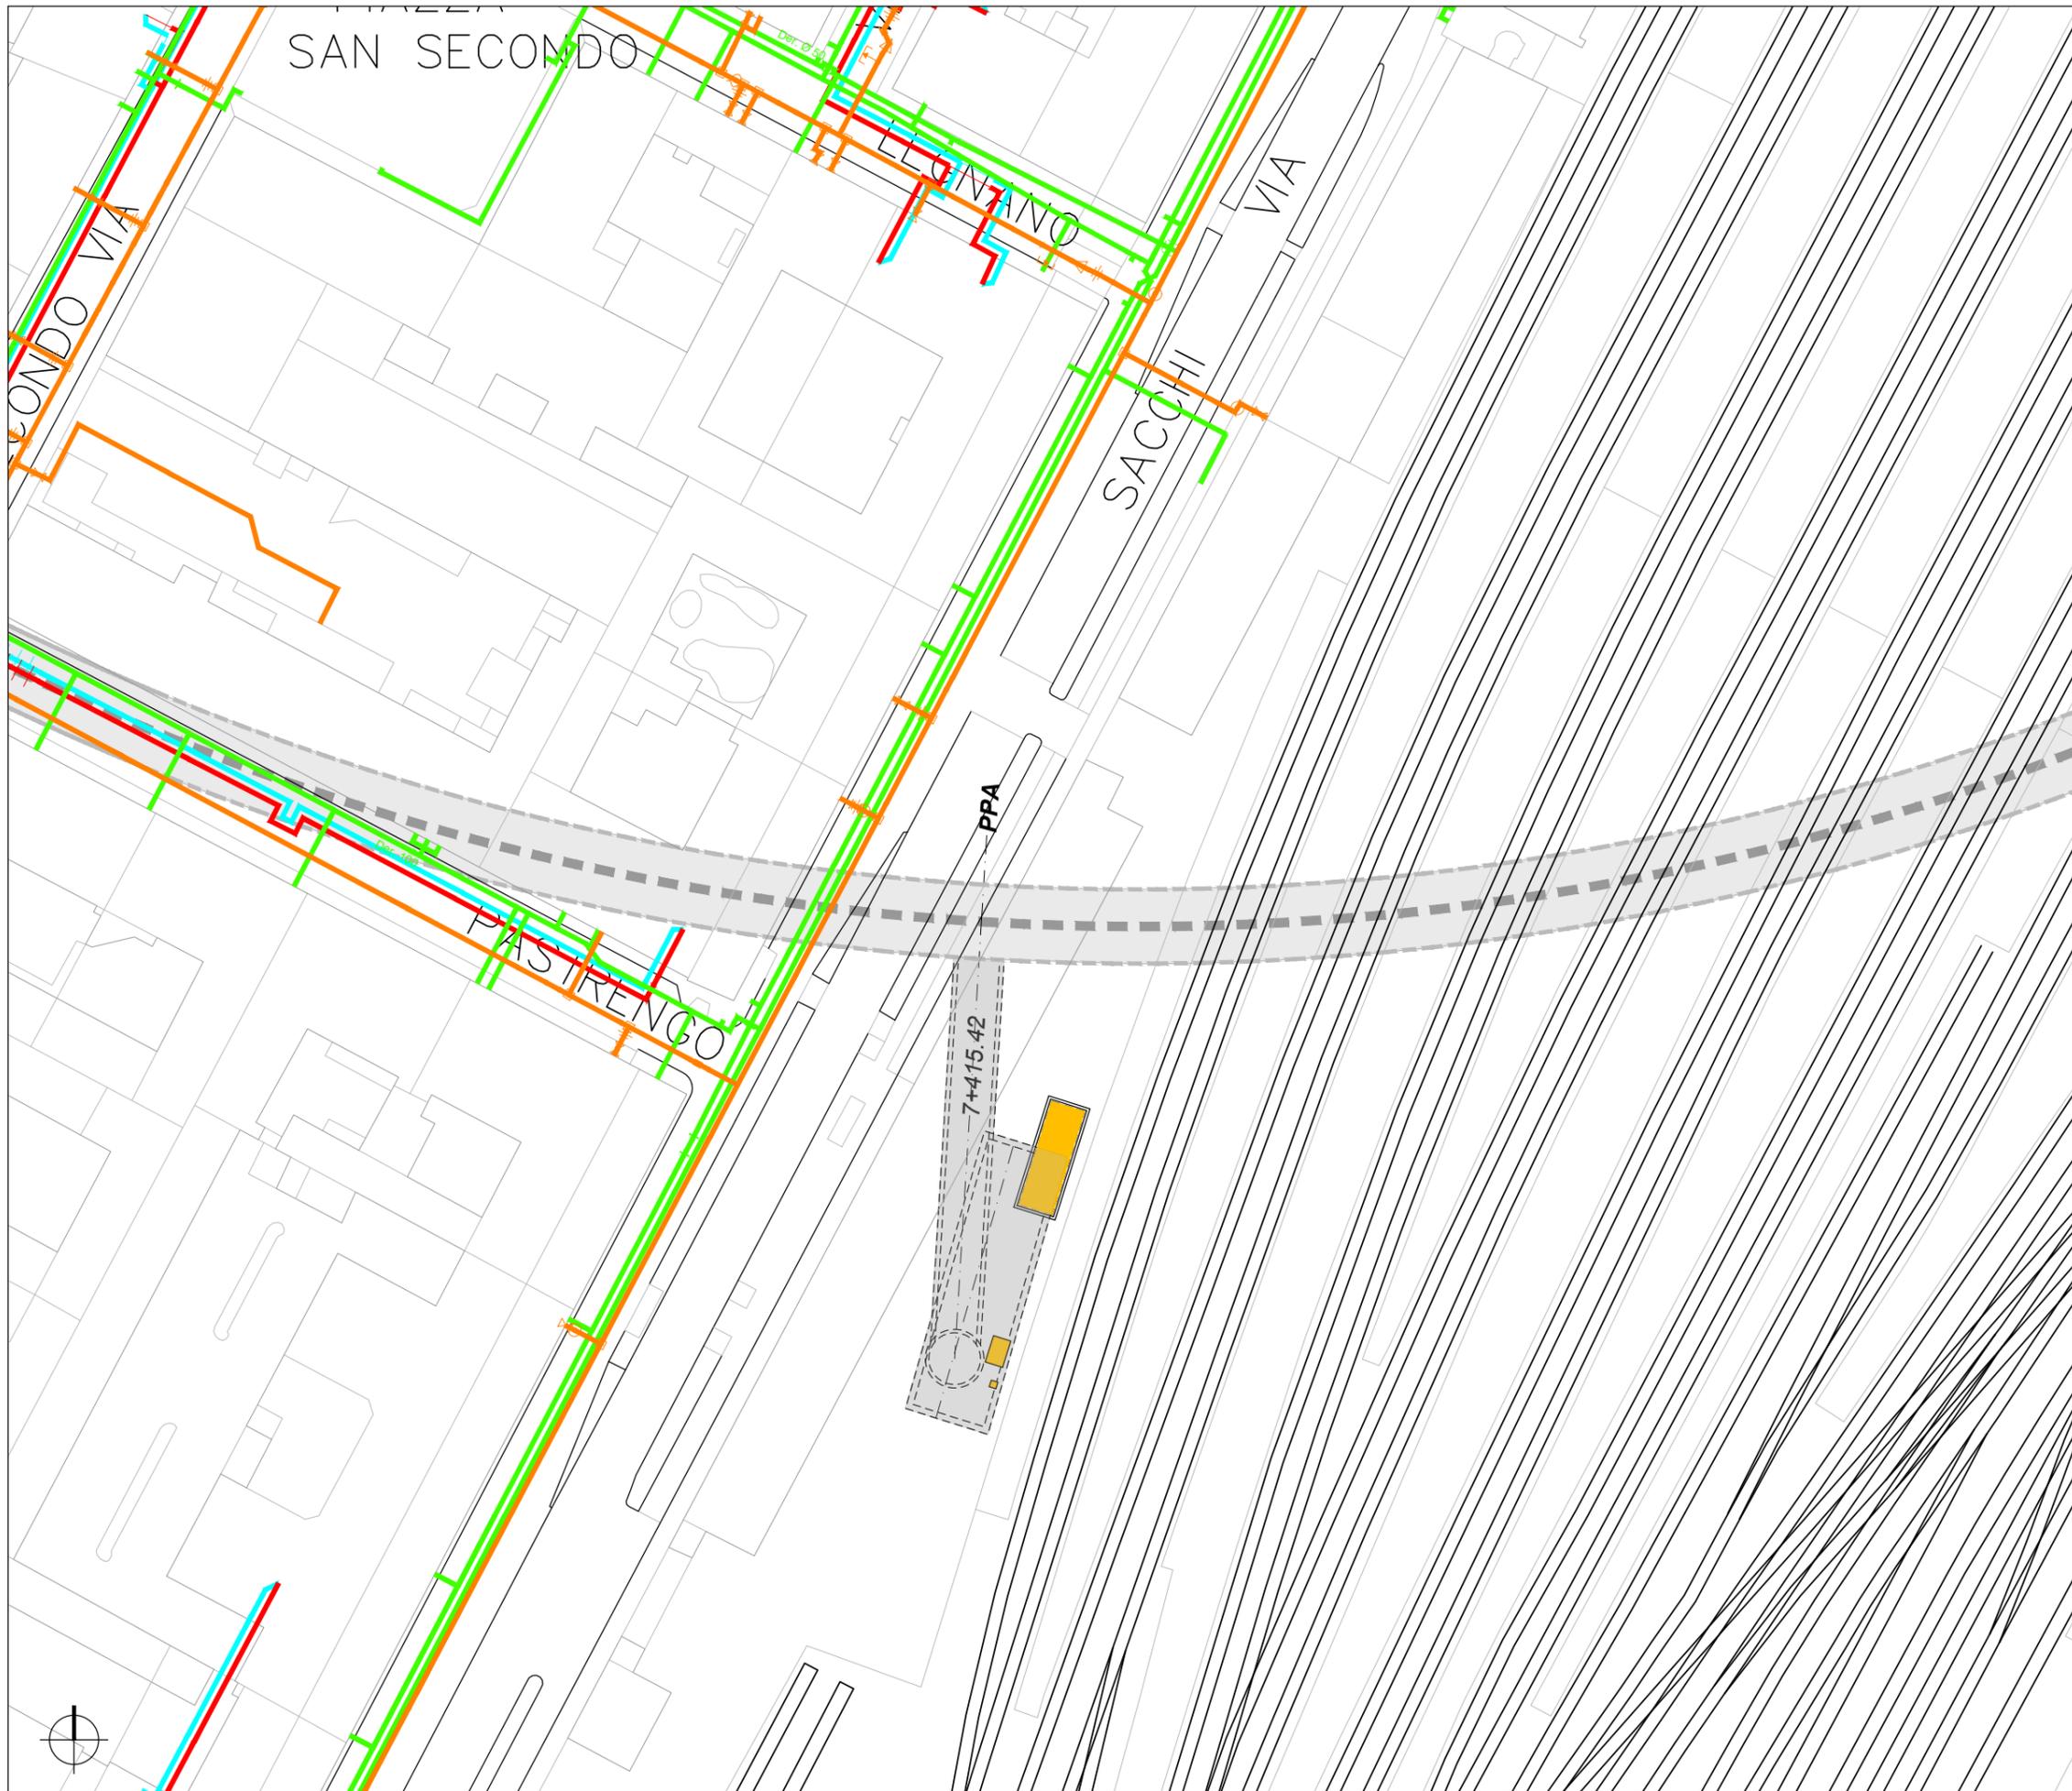


----- Tracciato di PROGETTO

LEGENDA INTERFERENZE RETI IN PRESSIONE:

- INGOMBRO OPERE D'ARTE INTERRATE
- INGOMBRO OPERE SUPERFICIALI
- ACQUEDOTTO (SMAT)
- ACQUEDOTTO DA DISMETTERE
- ACQUEDOTTO IN PROGETTO
- TLR (IREN) TRASPORTO
- TLR TRASPORTO DA DISMETTERE
- TLR TRASPORTO IN PROGETTO DA ENTE
- TLR (IREN) DISTRIBUZIONE
- TLR DISTRIBUZIONE DA DISMETTERE
- TLR DISTRIBUZIONE IN PROGETTO DA ENTE
- TLR IN PROGETTO DA ENTE
- GAS (ITALGAS)
- GAS (ITALGAS) DA DISMETTERE
- GAS (ITALGAS) IN PROGETTO

SCALA 1:750

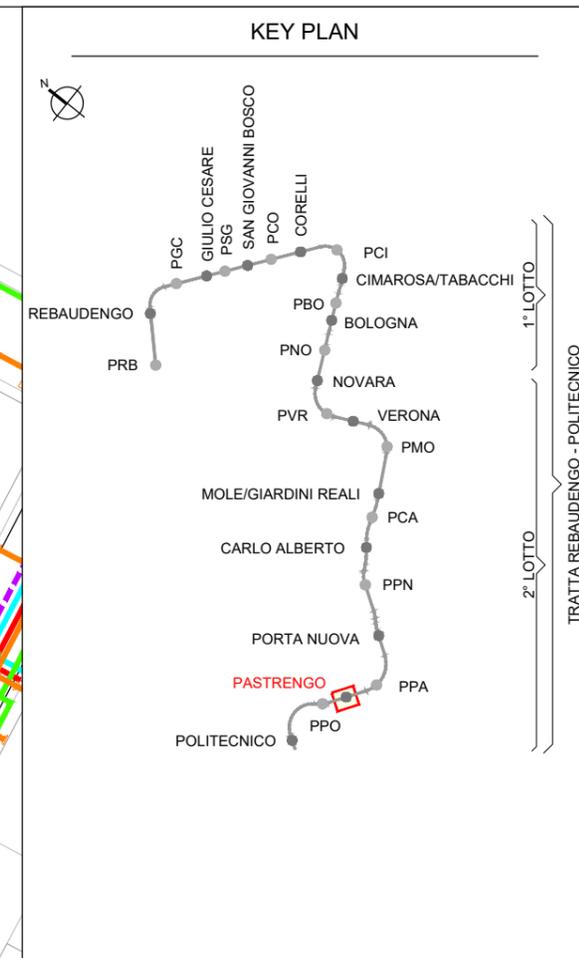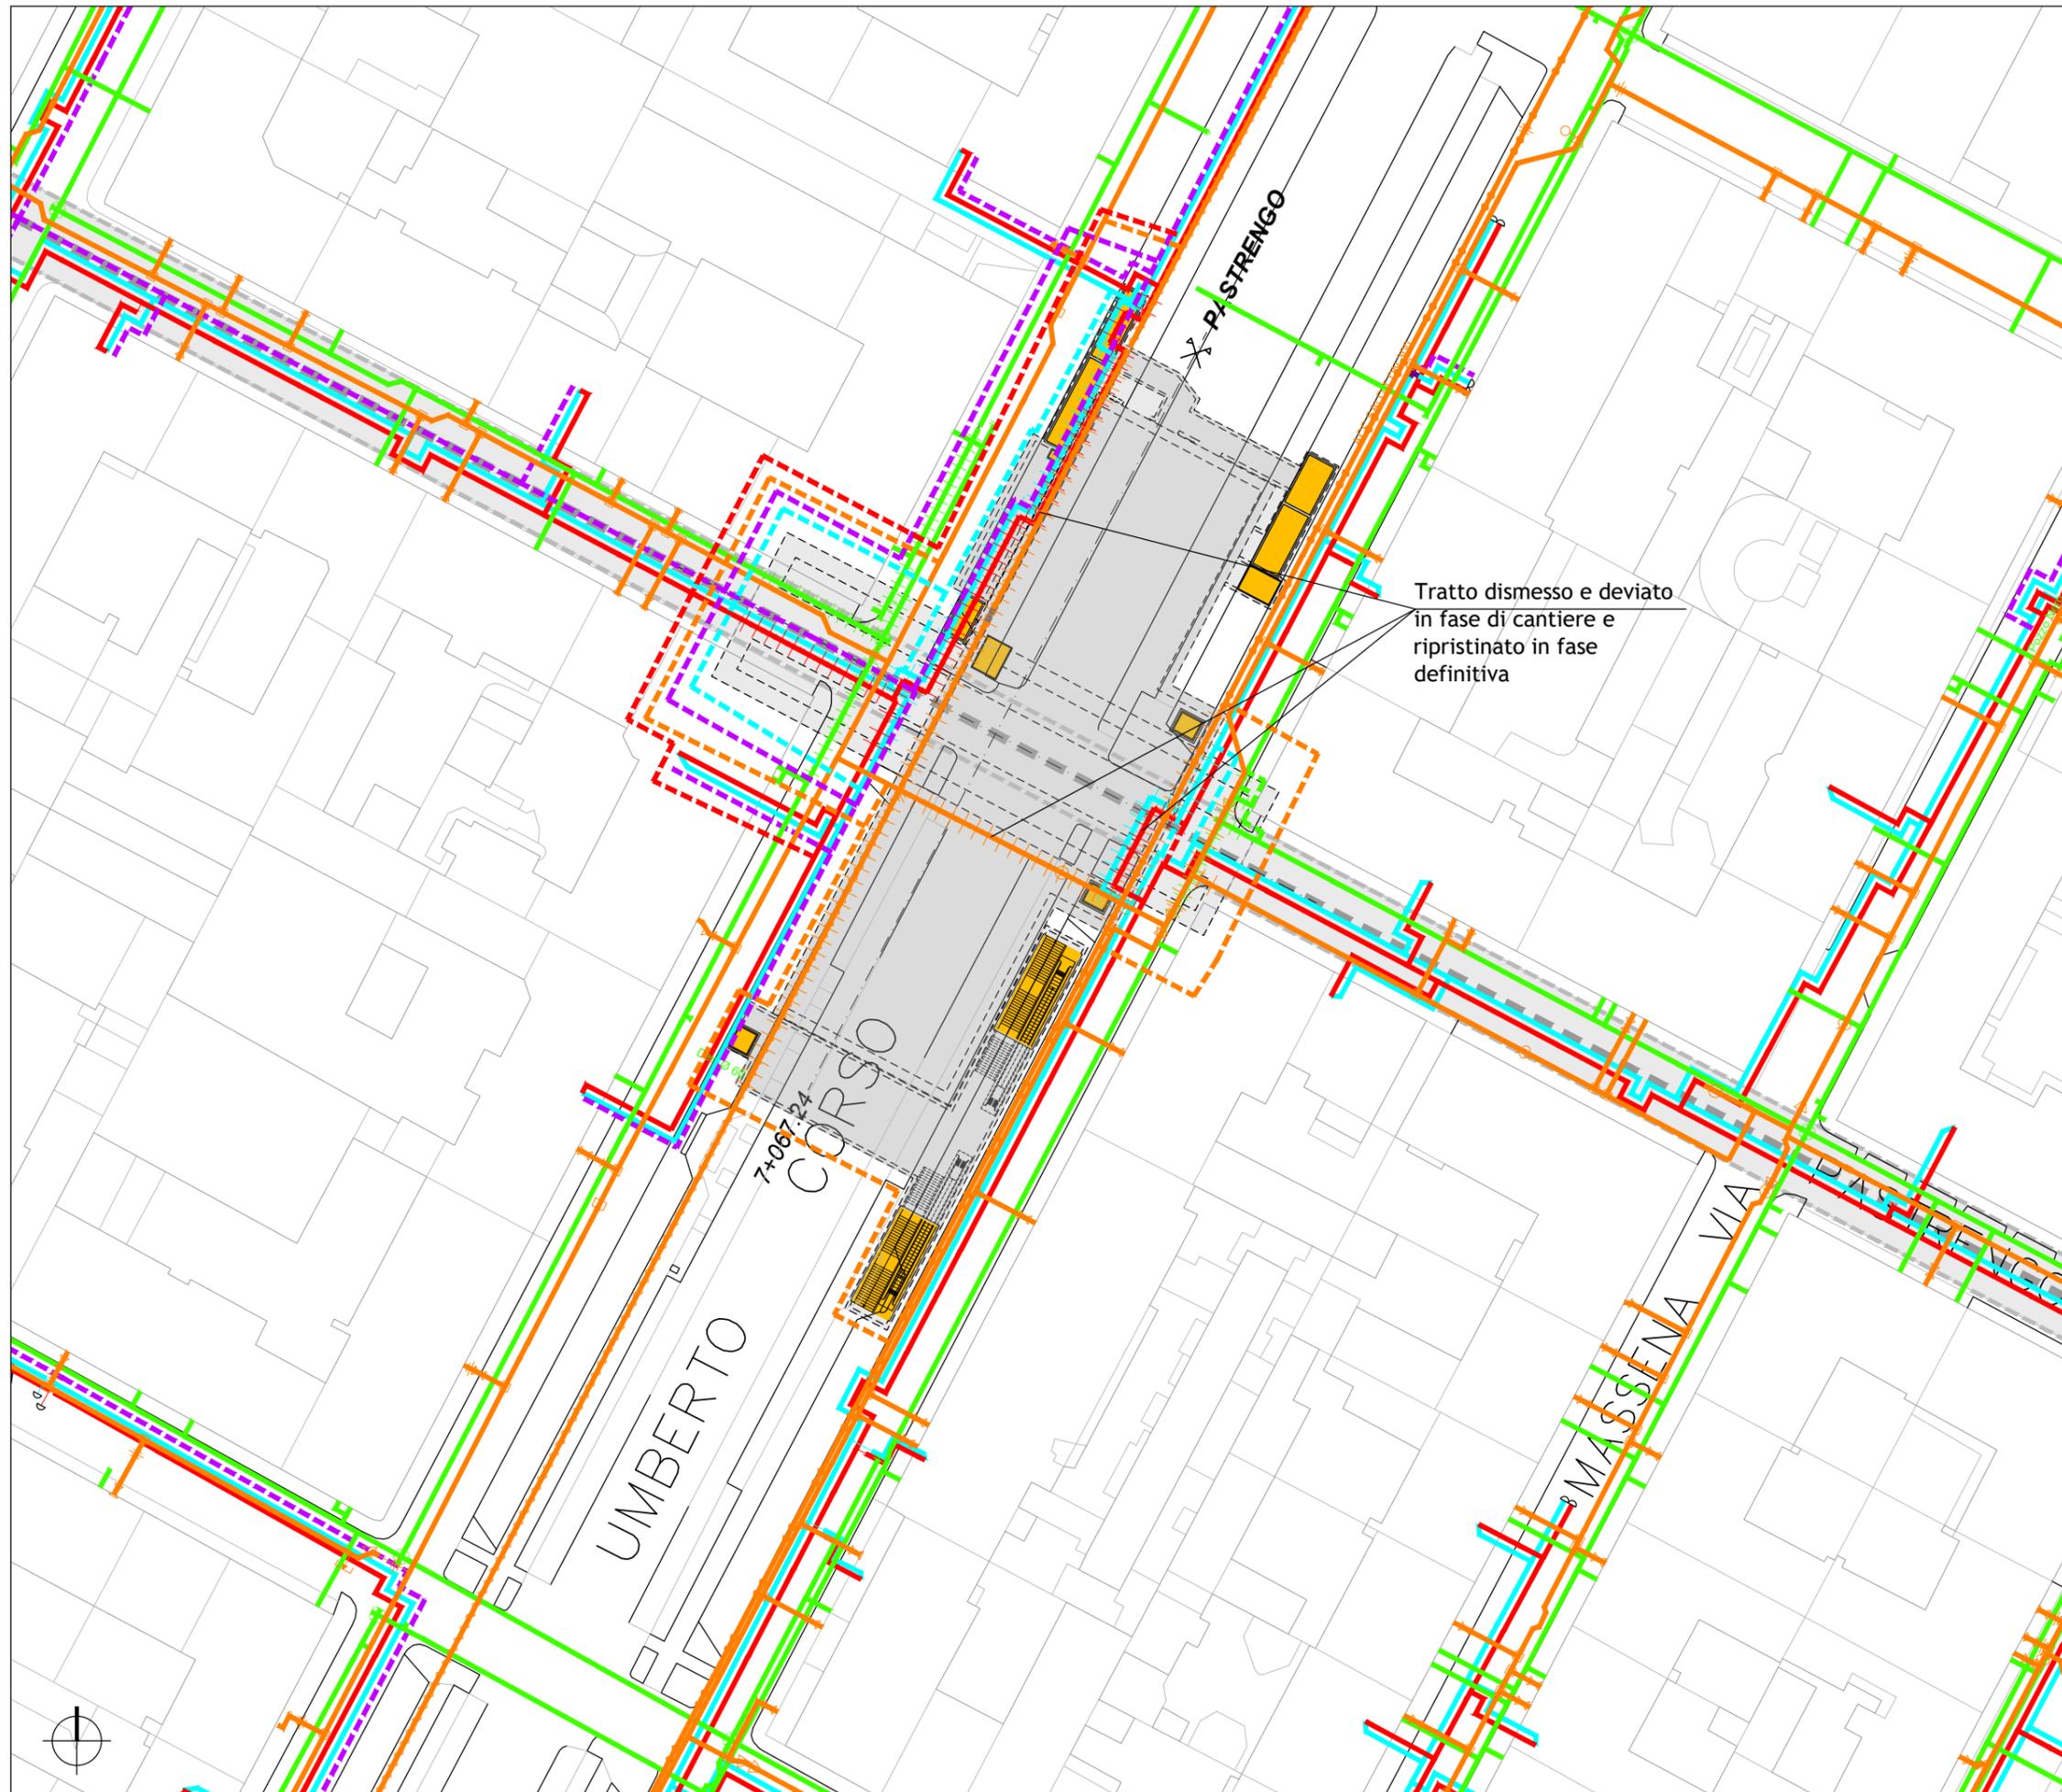



Tratto dismesso e deviato
in fase di cantiere e
ripristinato in fase
definitiva

----- Tracciato di PROGETTO

LEGENDA INTERFERENZE RETI IN PRESSIONE:

- INGOMBRO OPERE D'ARTE INTERRATE
- INGOMBRO OPERE SUPERFICIALI
- ACQUEDOTTO (SMAT)
- ACQUEDOTTO DA DISMETTERE
- ACQUEDOTTO IN PROGETTO
- TLR (IREN) TRASPORTO
- TLR TRASPORTO DA DISMETTERE
- TLR TRASPORTO IN PROGETTO DA ENTE
- TLR (IREN) DISTRIBUZIONE
- TLR DISTRIBUZIONE DA DISMETTERE
- TLR DISTRIBUZIONE IN PROGETTO DA ENTE
- TLR IN PROGETTO DA ENTE
- GAS (ITALGAS)
- GAS (ITALGAS) DA DISMETTERE
- GAS (ITALGAS) IN PROGETTO

SCALA 1:750

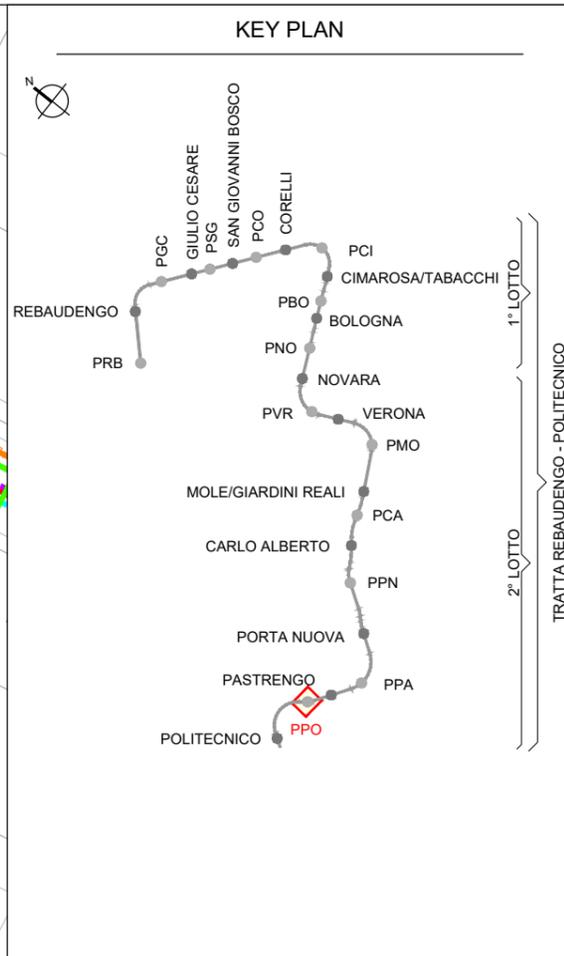
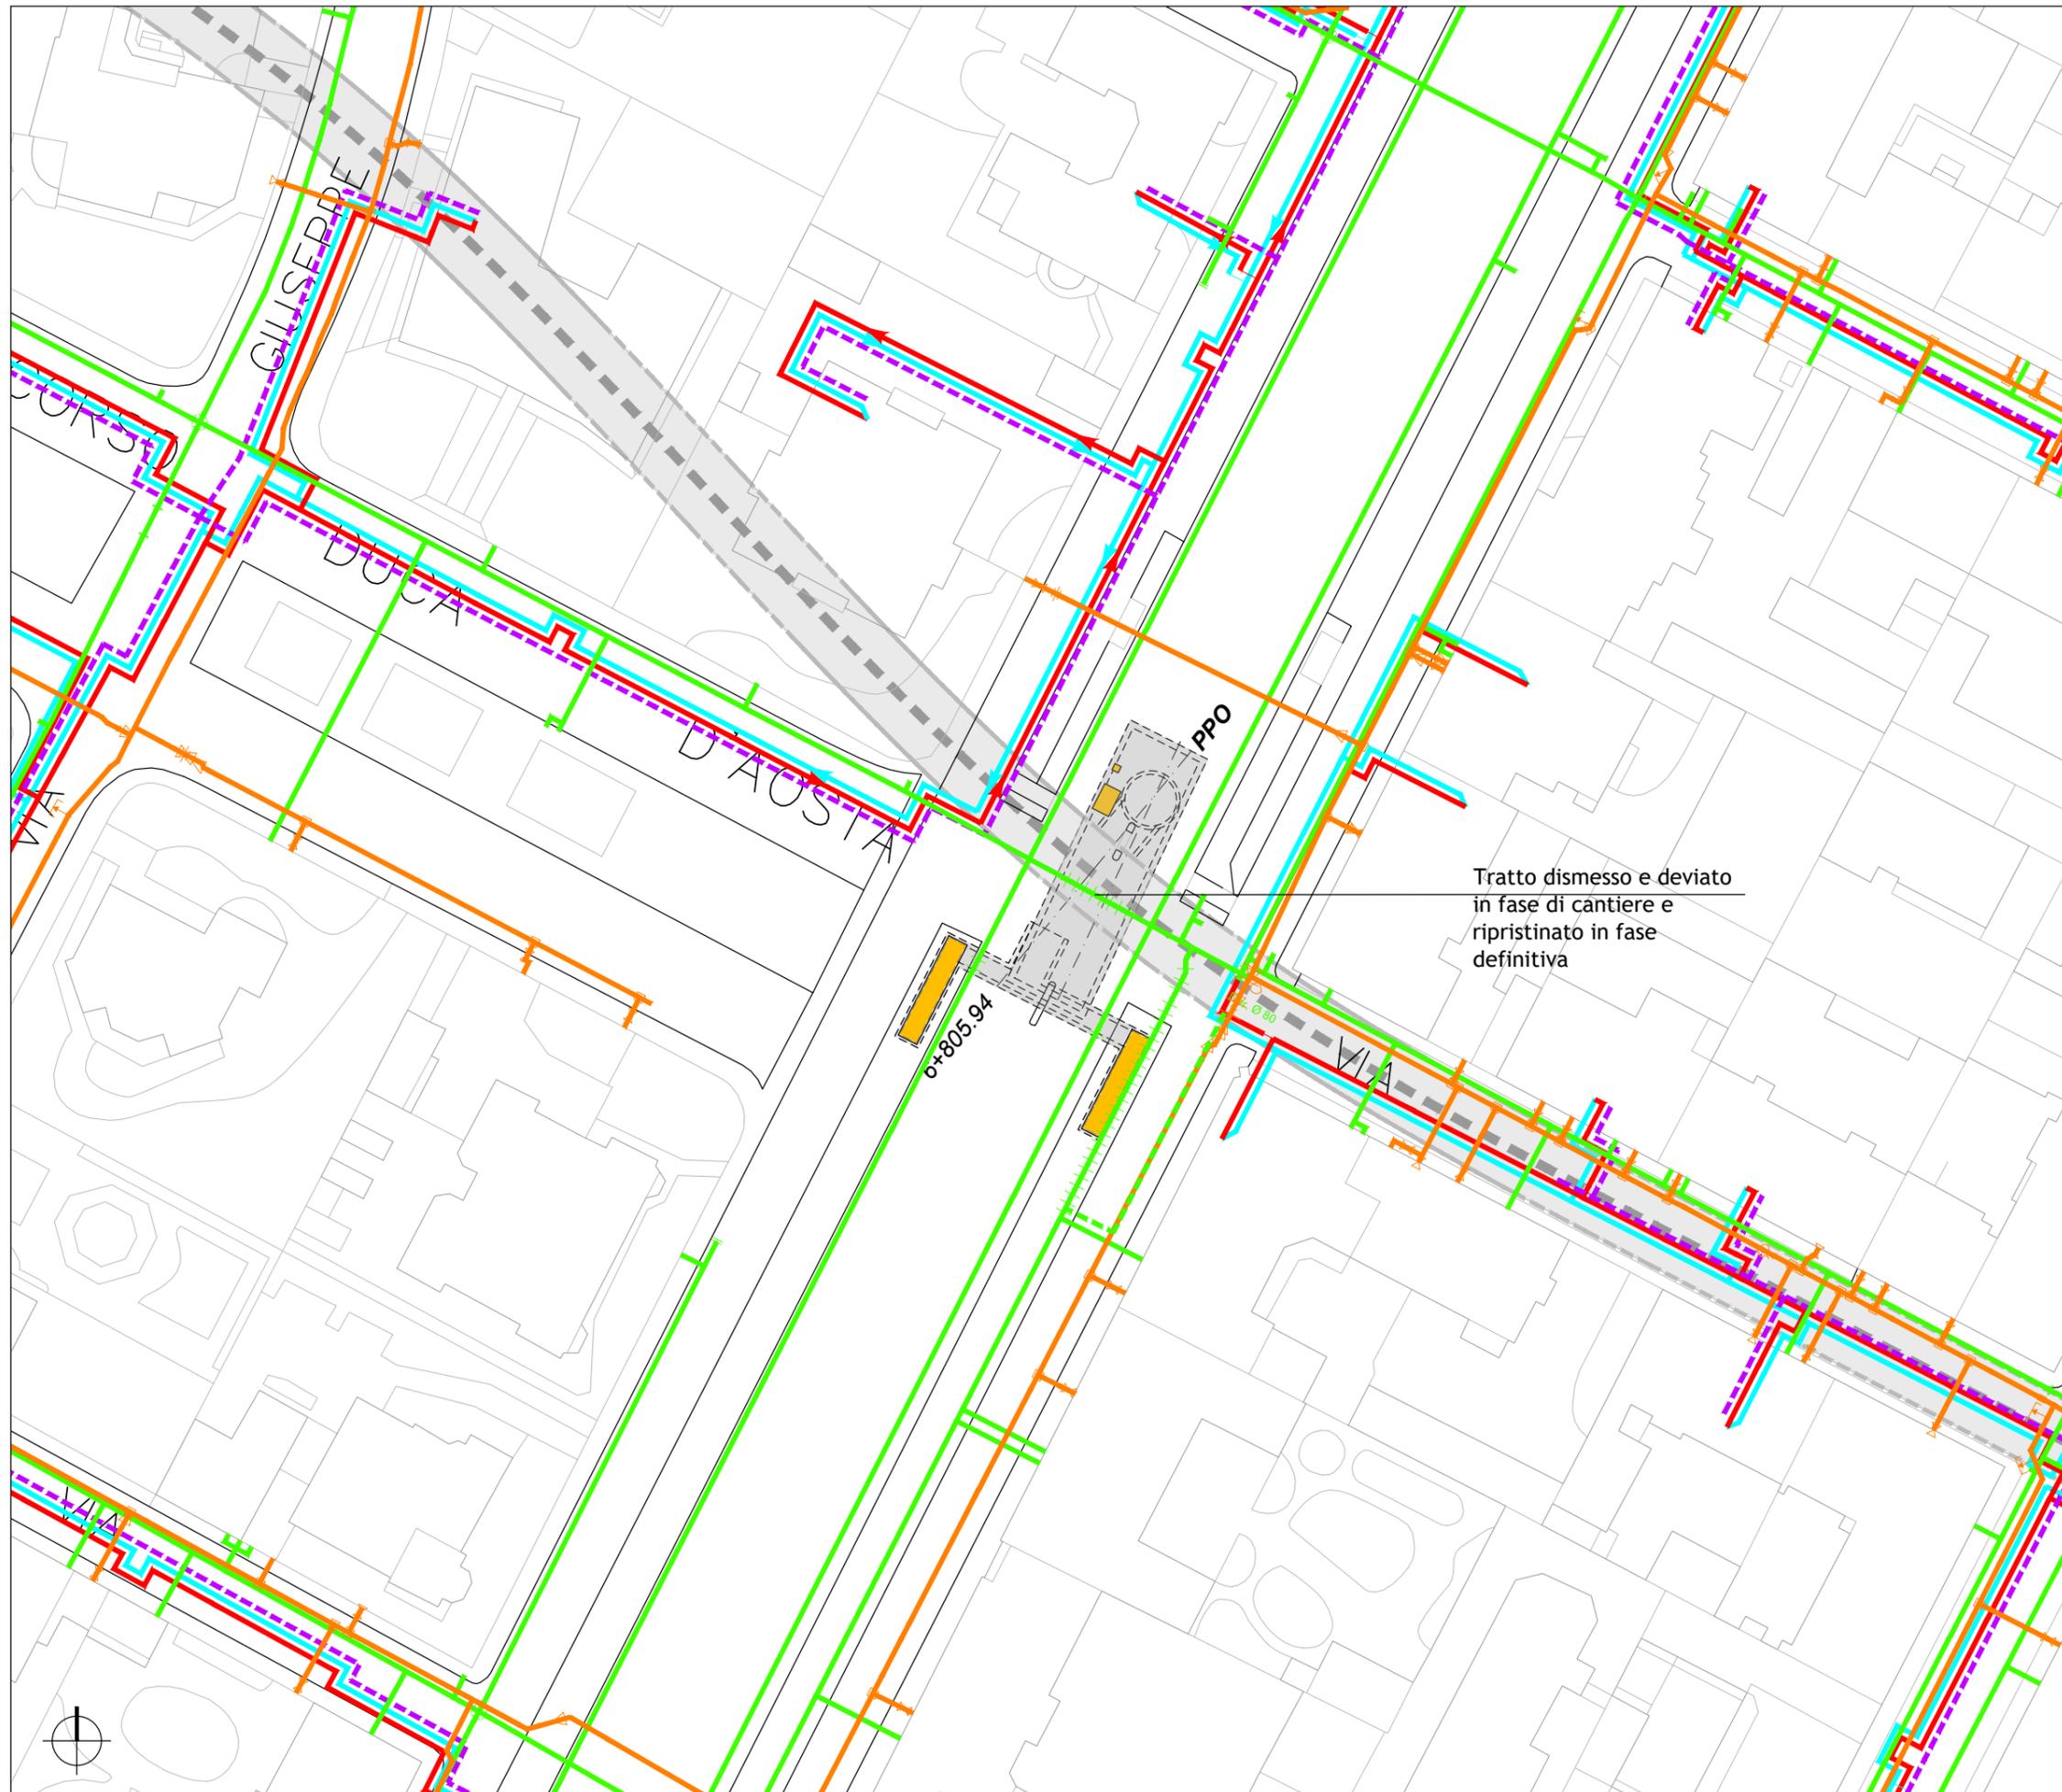


----- Tracciato di PROGETTO

LEGENDA INTERFERENZE RETI IN PRESSIONE:

- INGOMBRO OPERE D'ARTE INTERRATE
- INGOMBRO OPERE SUPERFICIALI
- ACQUEDOTTO (SMAT)
- ACQUEDOTTO DA DISMETTERE
- ACQUEDOTTO IN PROGETTO
- TLR (IREN) TRASPORTO
- TLR TRASPORTO DA DISMETTERE
- TLR TRASPORTO IN PROGETTO DA ENTE
- TLR (IREN) DISTRIBUZIONE
- TLR DISTRIBUZIONE DA DISMETTERE
- TLR DISTRIBUZIONE IN PROGETTO DA ENTE
- TLR IN PROGETTO DA ENTE
- GAS (ITALGAS)
- GAS (ITALGAS) DA DISMETTERE
- GAS (ITALGAS) IN PROGETTO

SCALA 1:750

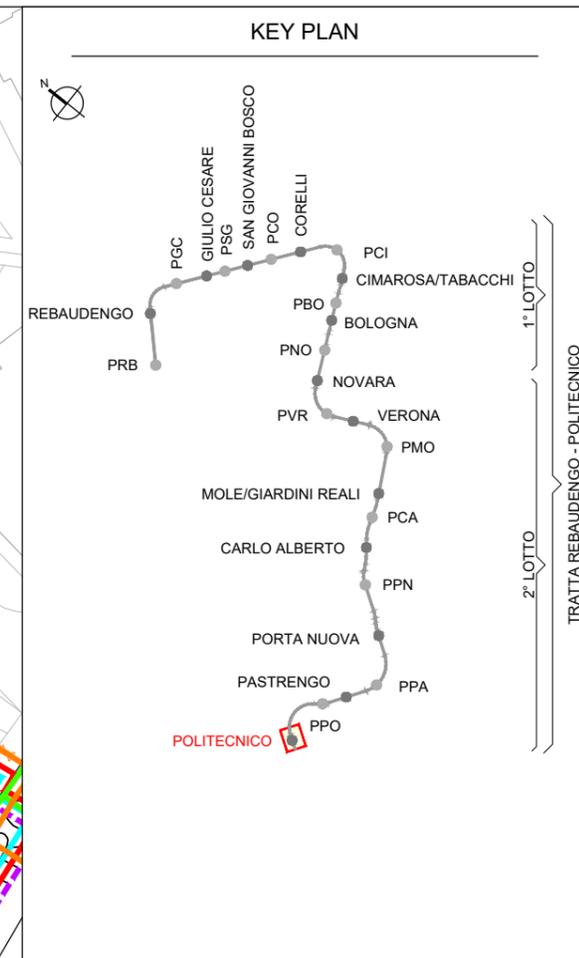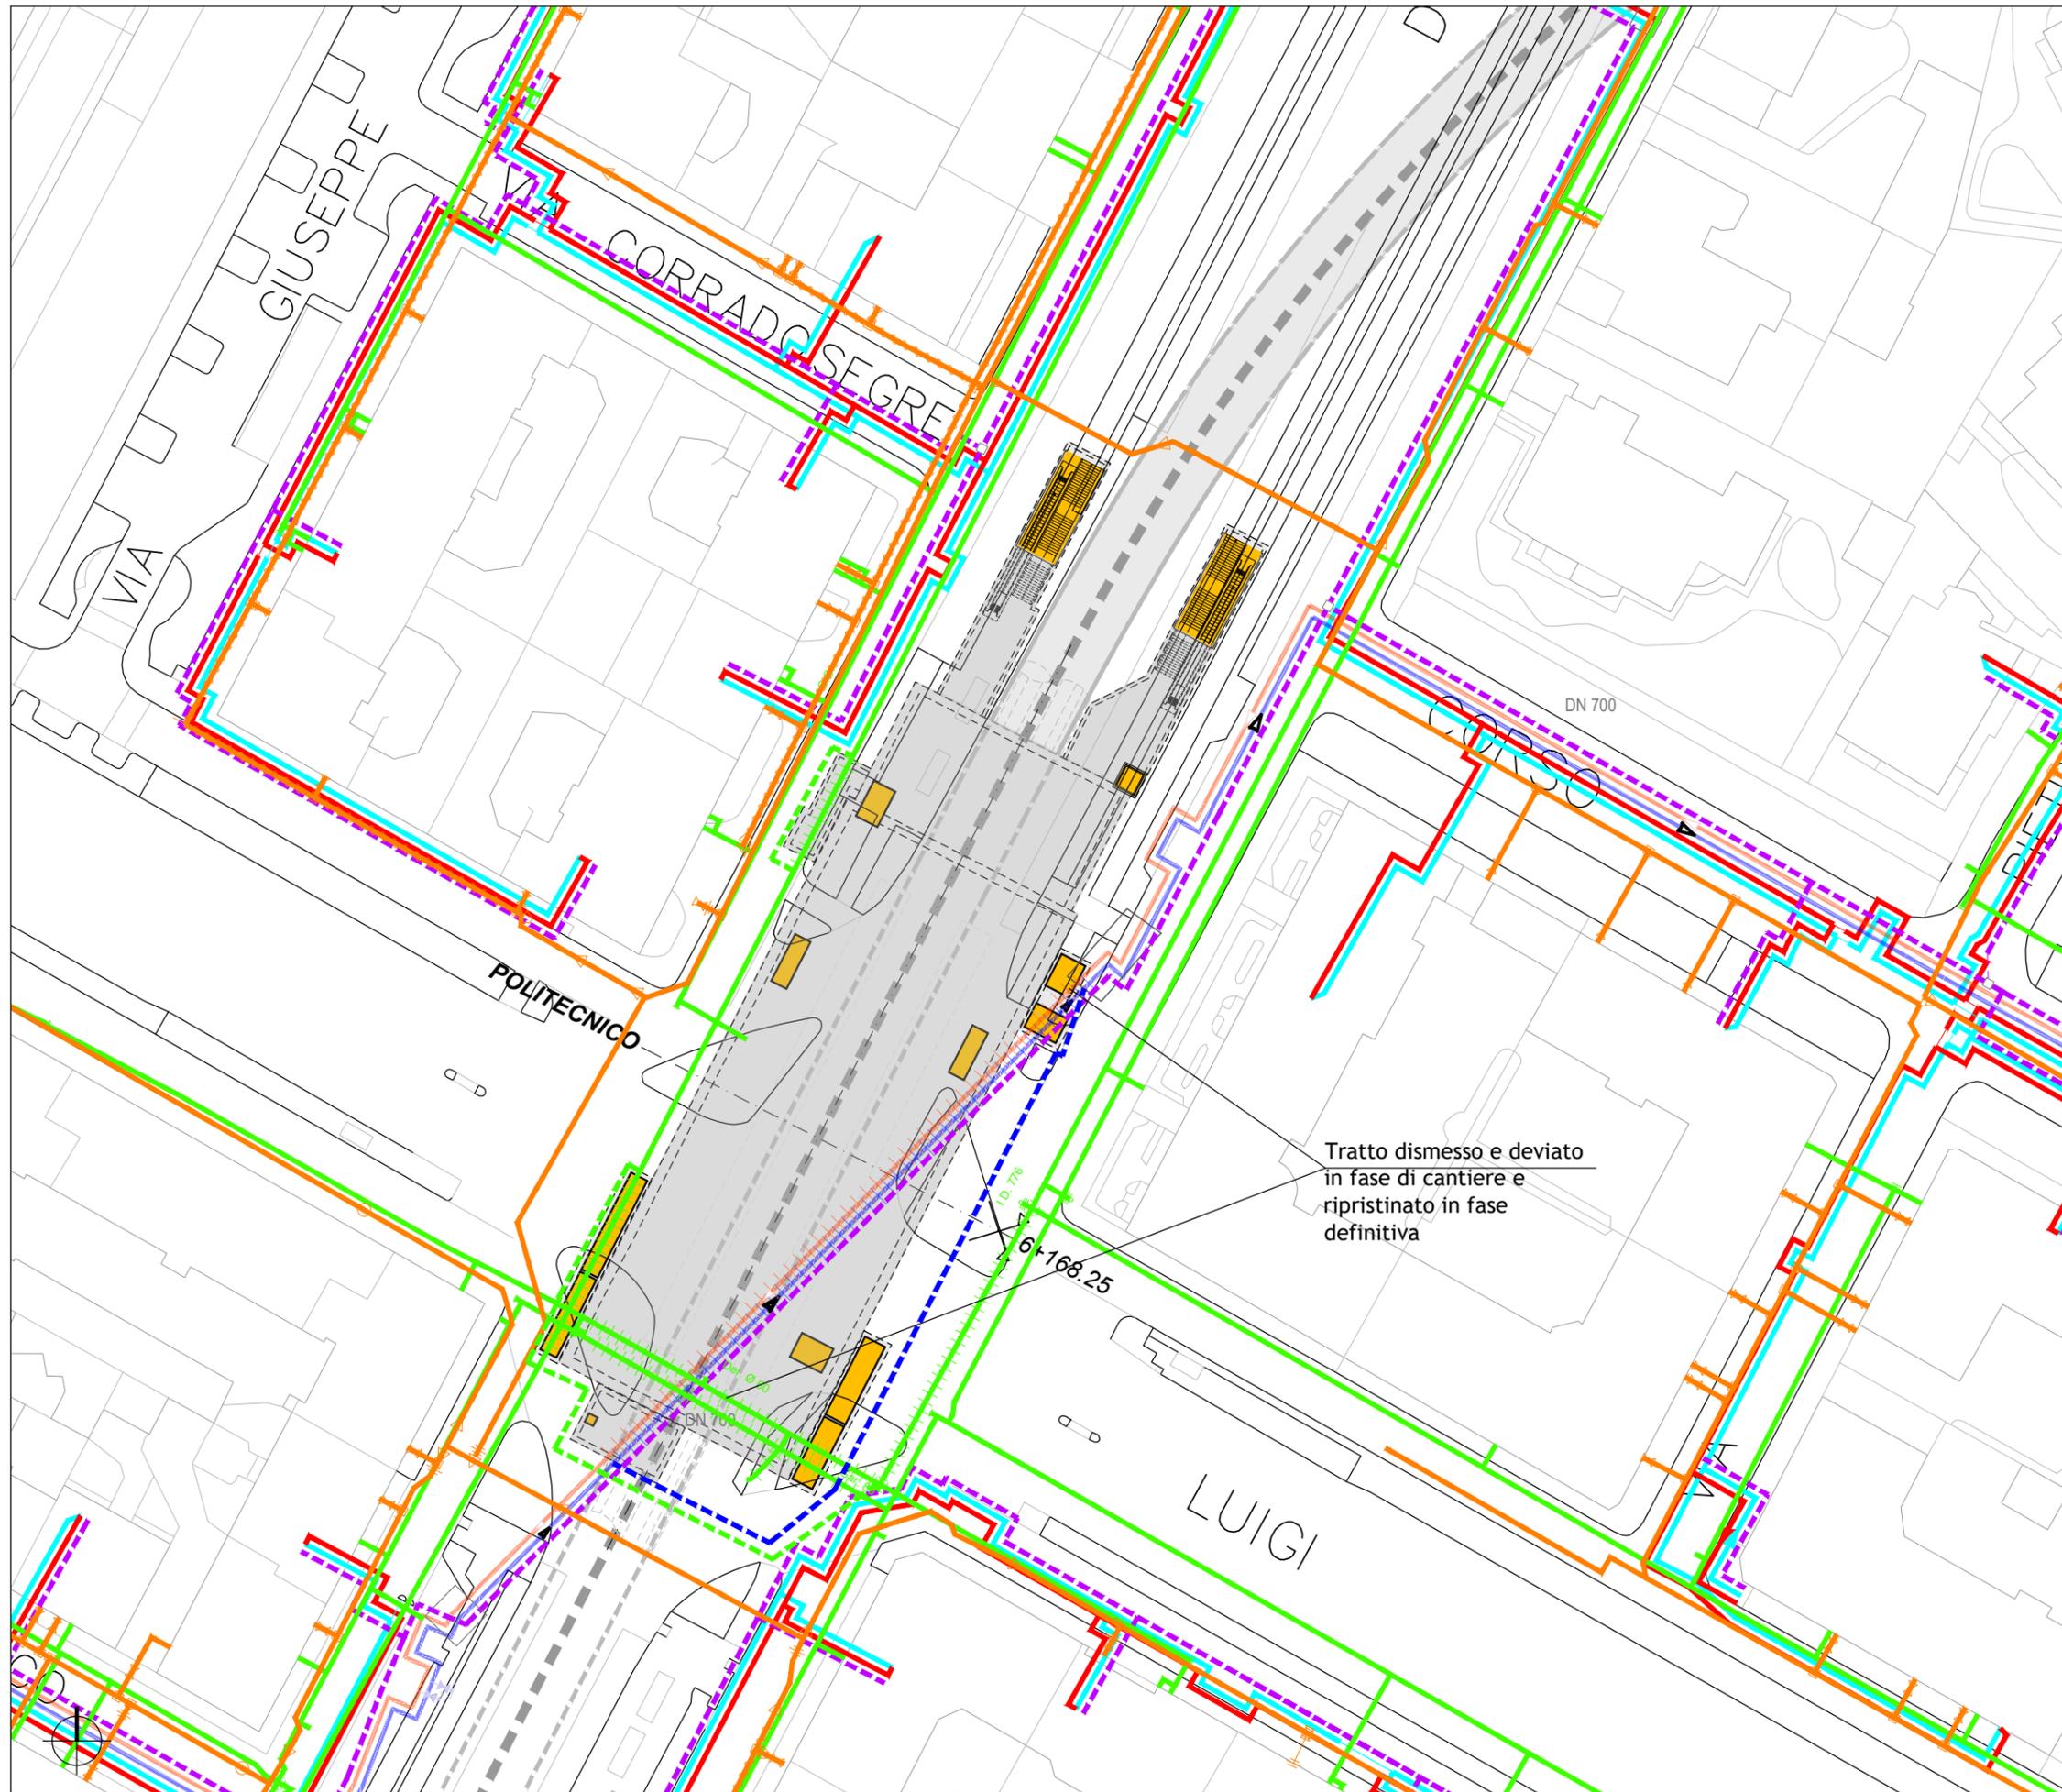

Tracciato di PROGETTO

- LEGENDA INTERFERENZE RETI IN PRESSIONE:**
- INGOMBRO OPERE D'ARTE INTERRATE
 - INGOMBRO OPERE SUPERFICIALI
 - ACQUEDOTTO (SMAT)
 - ACQUEDOTTO DA DISMETTERE
 - ACQUEDOTTO IN PROGETTO
 - TLR (IREN) TRASPORTO
 - TLR TRASPORTO DA DISMETTERE
 - TLR TRASPORTO IN PROGETTO DA ENTE
 - TLR (IREN) DISTRIBUZIONE
 - TLR DISTRIBUZIONE DA DISMETTERE
 - TLR DISTRIBUZIONE IN PROGETTO DA ENTE
 - TLR IN PROGETTO DA ENTE
 - GAS (ITALGAS)
 - GAS (ITALGAS) DA DISMETTERE
 - GAS (ITALGAS) IN PROGETTO

SCALA 1:750

0 10m 20m 30m 40m 50m 75m