

**MINISTERO  
DELLE INFRASTRUTTURE E DELLA MOBILITÀ SOSTENIBILI  
STRUTTURA TECNICA DI MISSIONE**



**COMUNE DI TORINO**



**METROPOLITANA AUTOMATICA DI TORINO  
LINEA 2 - TRATTA POLITECNICO - REBAUDENGO  
PROGETTAZIONE DEFINITIVA  
Lotto Costruttivo 2: Bologna - Politecnico**



<b>PROGETTO DEFINITIVO</b>		 <b>INFRA.TO</b> INFRASTRUTTURE PER LA MOBILITÀ INFRASTRUTTURE PER LA MOBILITÀ INFRASTRASPORTI.TO S.r.l.			
DIRETTORE PROGETTAZIONE <small>Responsabile integrazione discipline specialistiche</small>	IL PROGETTISTA				
Ing. R. Crova <small>Ordine degli Ingegneri della Provincia di Torino n. 6038S</small>	Ing. F. Rizzo <small>Ordine degli Ingegneri della Provincia di Torino n. 9337K</small>	<b>SUBSIDENZE, PRESIDIO E MONITORAGGI</b> ANALISI DELLE SUBSIDENZE PLANIMETRIA CON INDIVIDUAZIONE CATEGORIE DI DANNO			
		ELABORATO	REV. int. est.	SCALA	DATA
BIM MANAGER Geom. L. D'Accardi		<b>MTL2T1A2DPRCG00K 001</b>	<b>0 1</b>	Varie	30/11/2022

AGGIORNAMENTI

Fg. 1 di 1

REV.	DESCRIZIONE	DATA	REDATTO	CONTROL.	APPROV.	VISTO
0	EMISSIONE	15/03/22	LPA	PDM	FRI	RCR
1	EMISSIONE FINALE A SEGUITO DI VERIFICA PREVENTIVA	30/11/22	LPA	PDM	FRI	RCR
-	-	-	-	-	-	-
-	-	-	-	-	-	-
-	-	-	-	-	-	-



LOTTO 2    CARTELLA    10    3    MTL2T1A2D    PRCG00K 001		<b>STAZIONE APPALTANTE</b>  DIRETTORE DI DIVISIONE INFRASTRUTTURE E MOBILITÀ Ing. R. Bertasio  RESPONSABILE UNICO DEL PROCEDIMENTO Ing. A. Strozziro

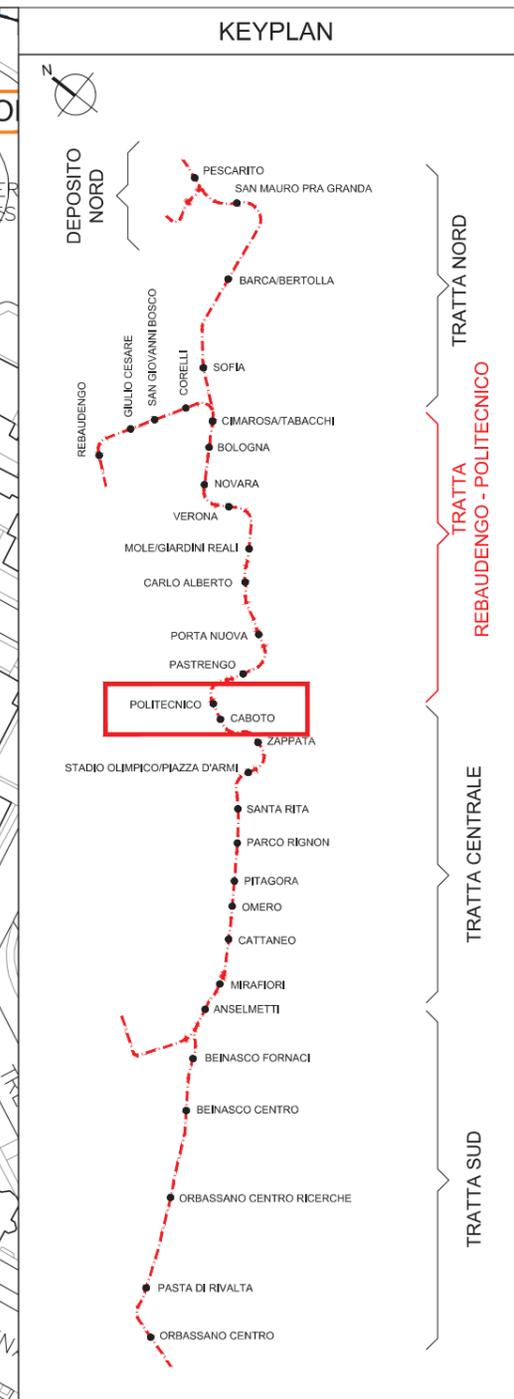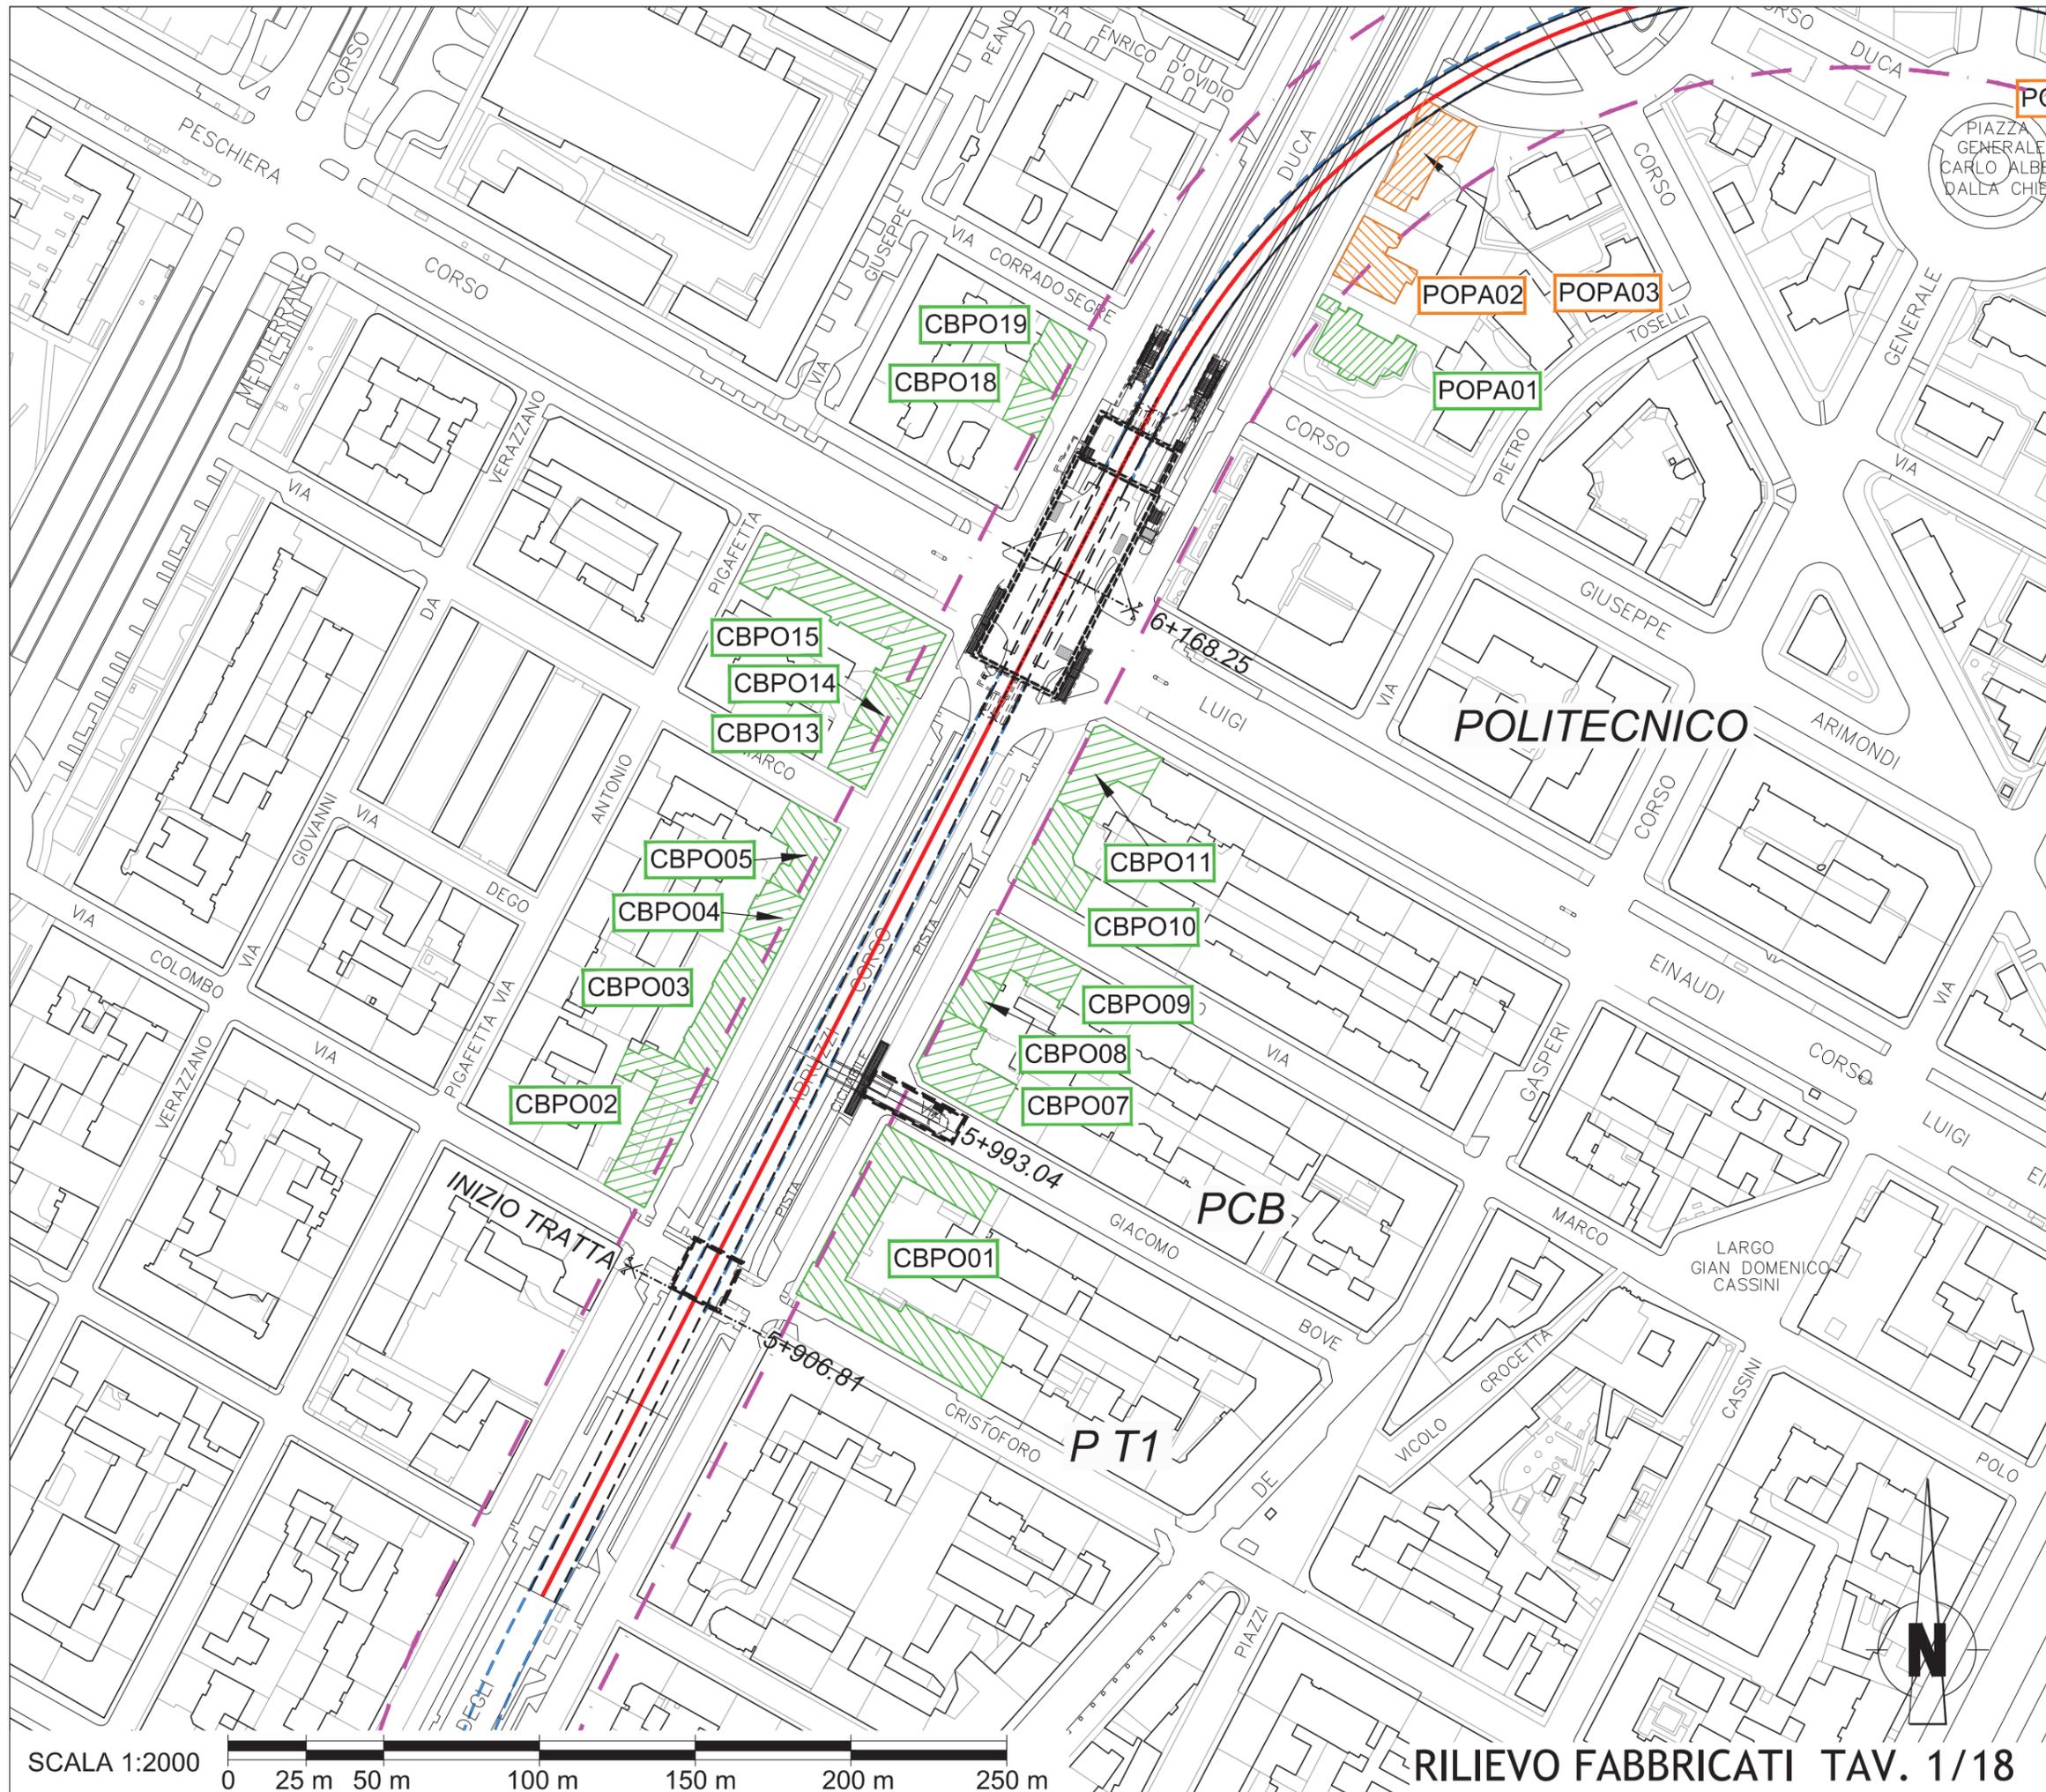

### LEGENDA



	TRACCIATO DI RIFERIMENTO
	FASCIA DI INFLUENZA DELLO SCAVO IN GALLERIA Larghezza totale 60,00 m
	CATEGORIE DI DANNO TRASCURABILE (0)
	CATEGORIE DI DANNO MOLTO LIEVE (1)
	CATEGORIE DI DANNO LIEVE (2)
	CATEGORIE DI DANNO MODERATO (3)
	CATEGORIE DI DANNO GRAVE A MOLTO GRAVE (4)



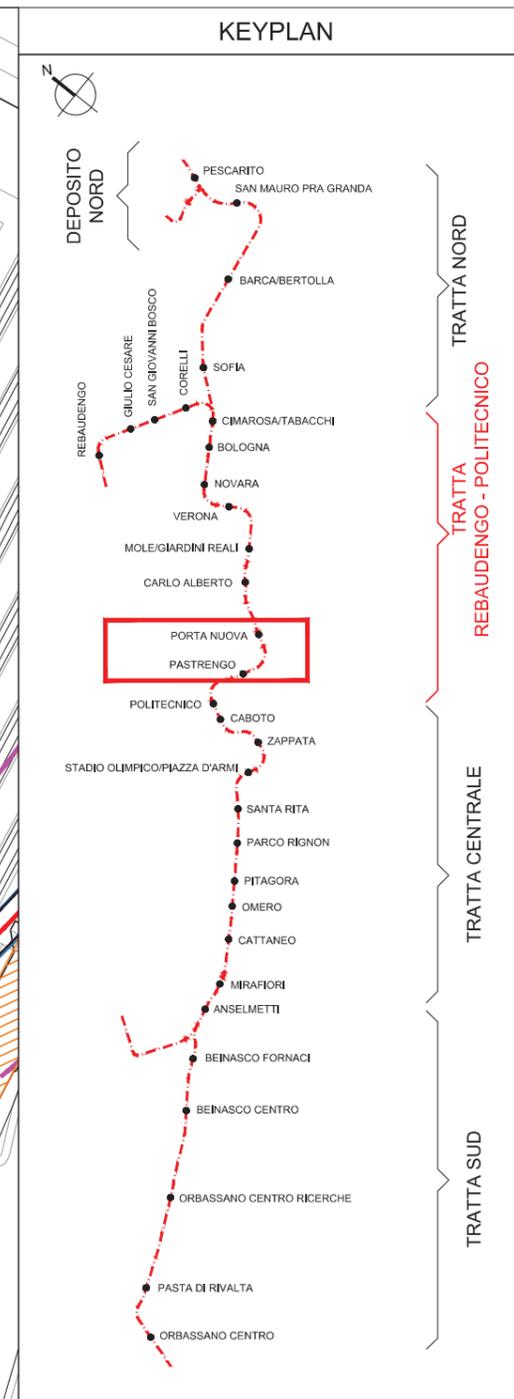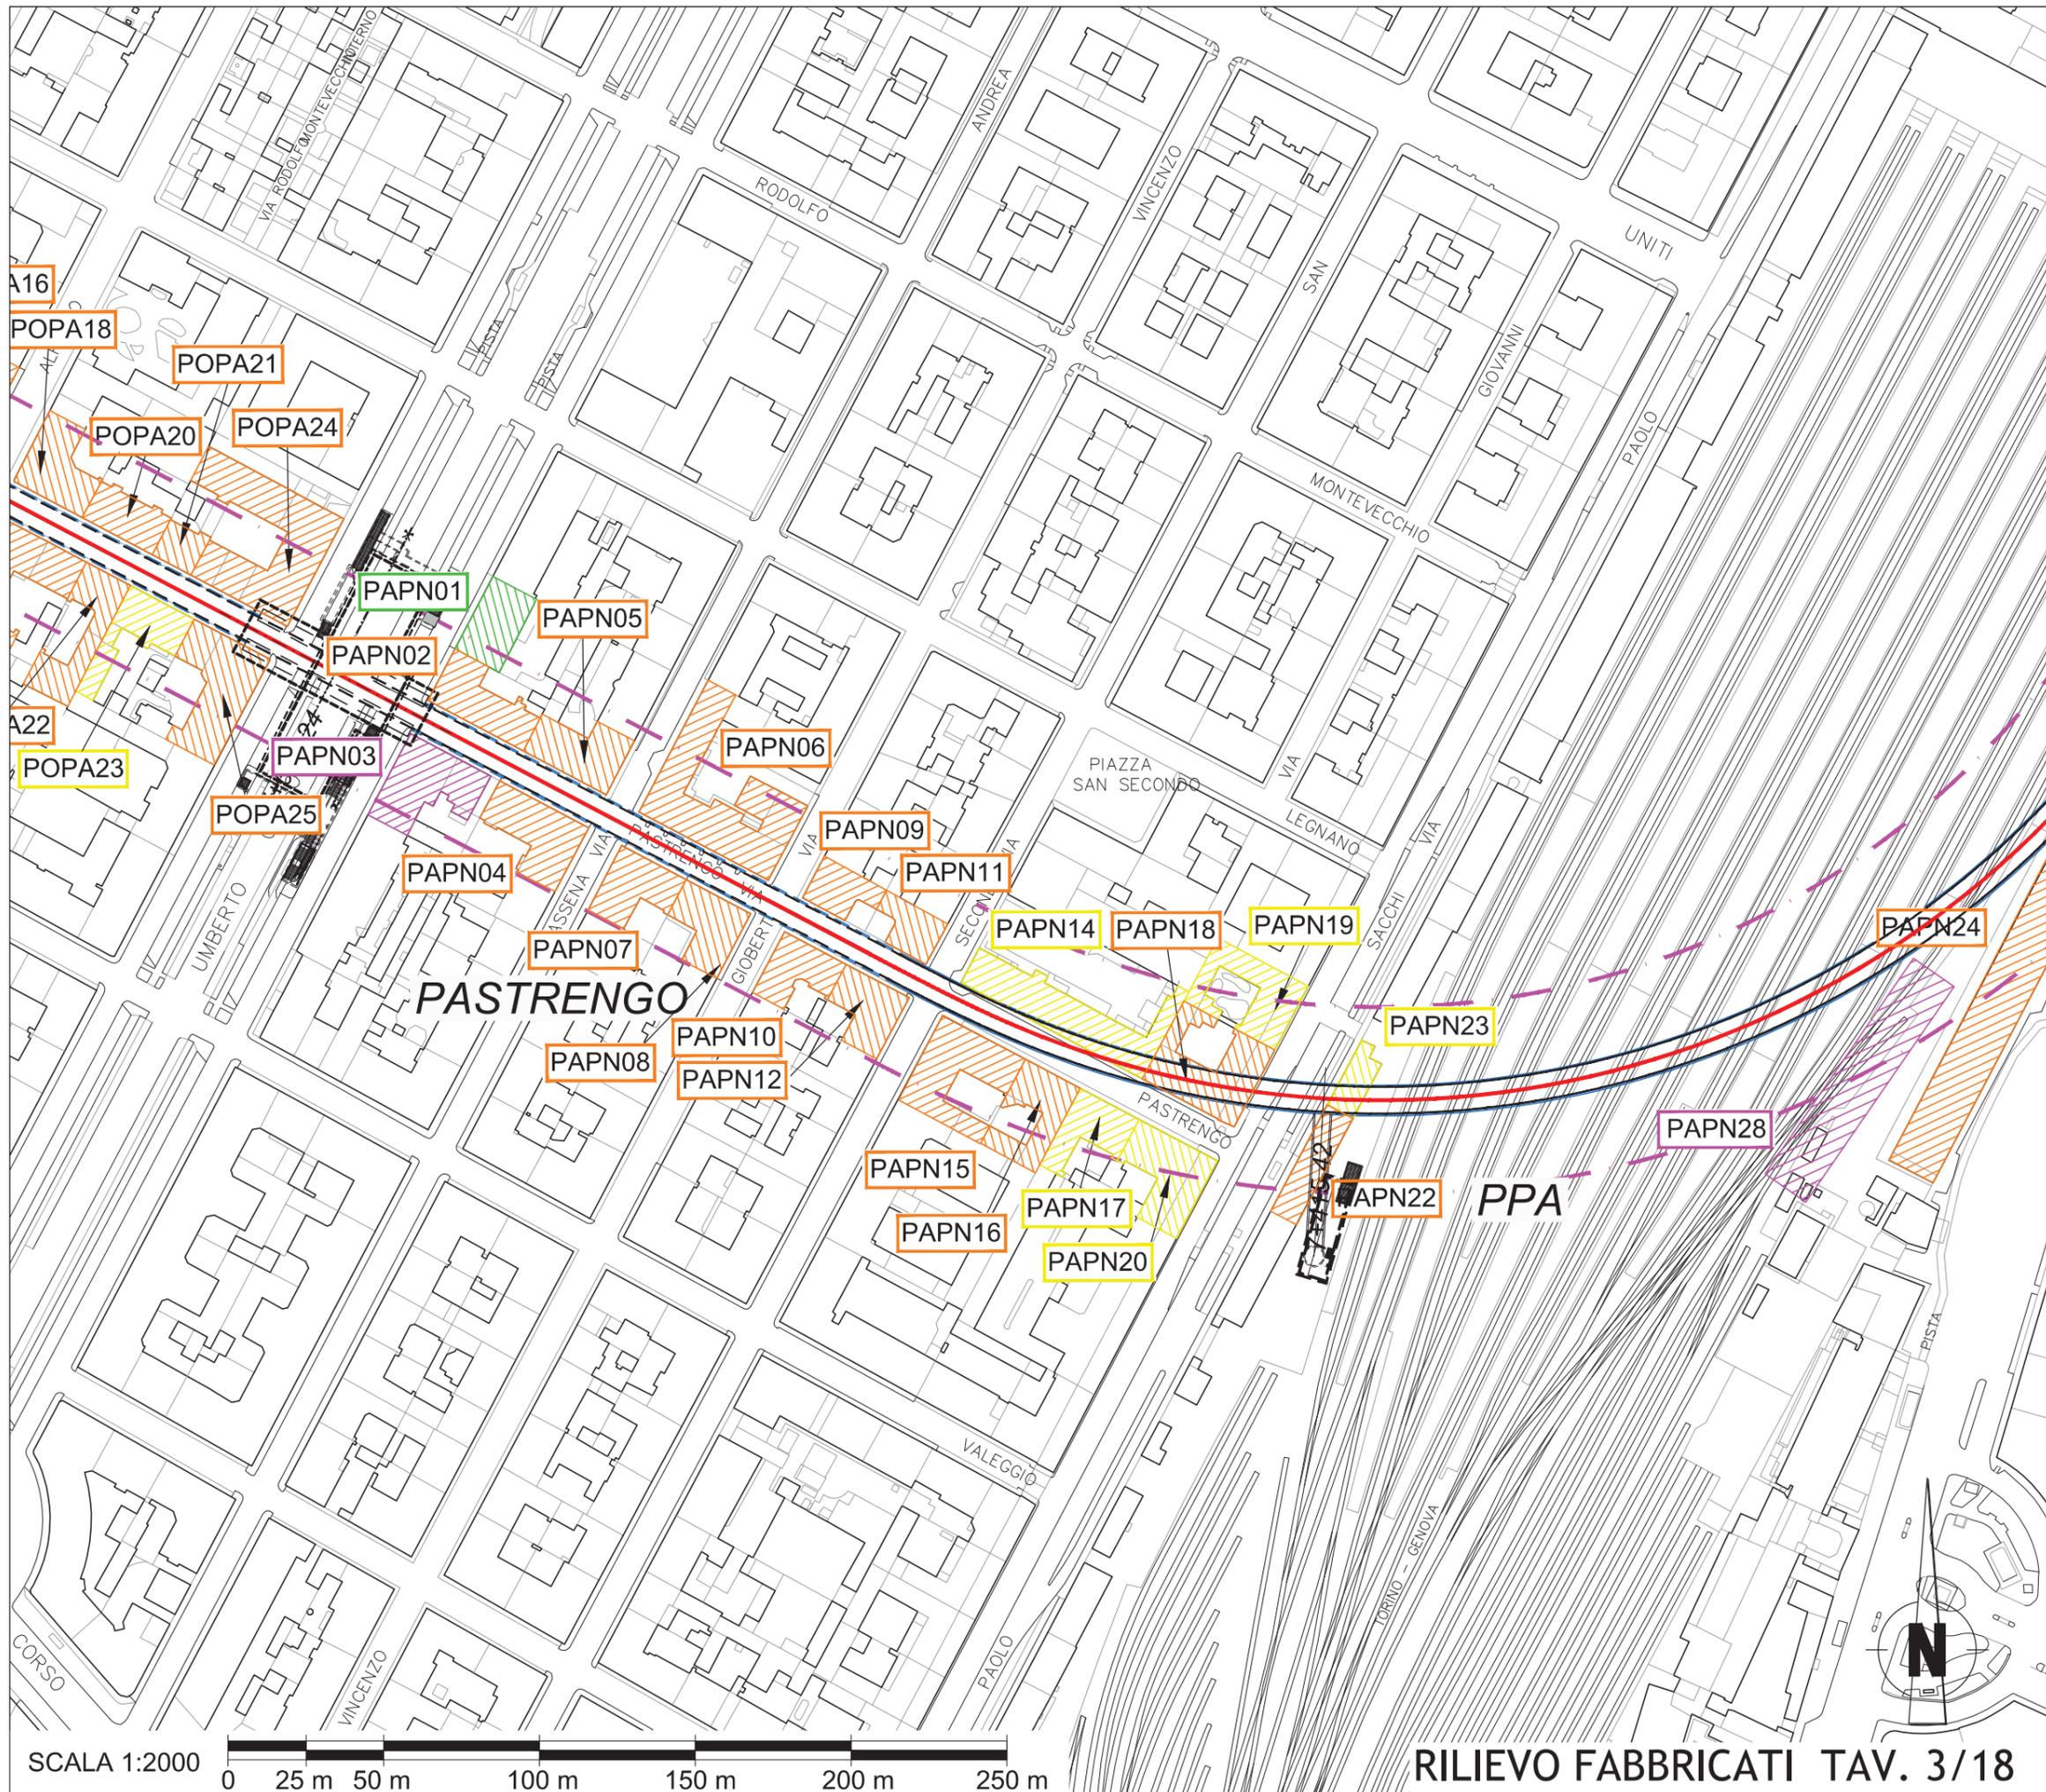

### LEGENDA

	TRACCIATO DI RIFERIMENTO
	FASCIA DI INFLUENZA DELLO SCAVO IN GALLERIA Larghezza totale 60,00 m
	CATEGORIE DI DANNO TRASCURABILE (0)
	CATEGORIE DI DANNO MOLTO LIEVE (1)
	CATEGORIE DI DANNO LIEVE (2)
	CATEGORIE DI DANNO MODERATO (3)
	CATEGORIE DI DANNO GRAVE A MOLTO GRAVE (4)

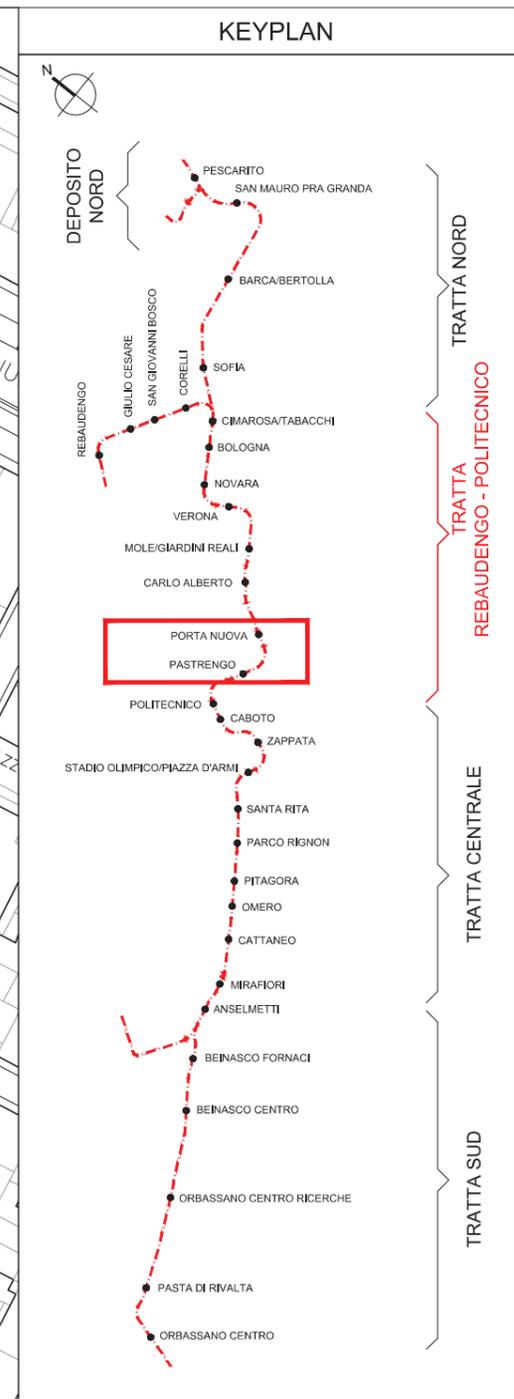
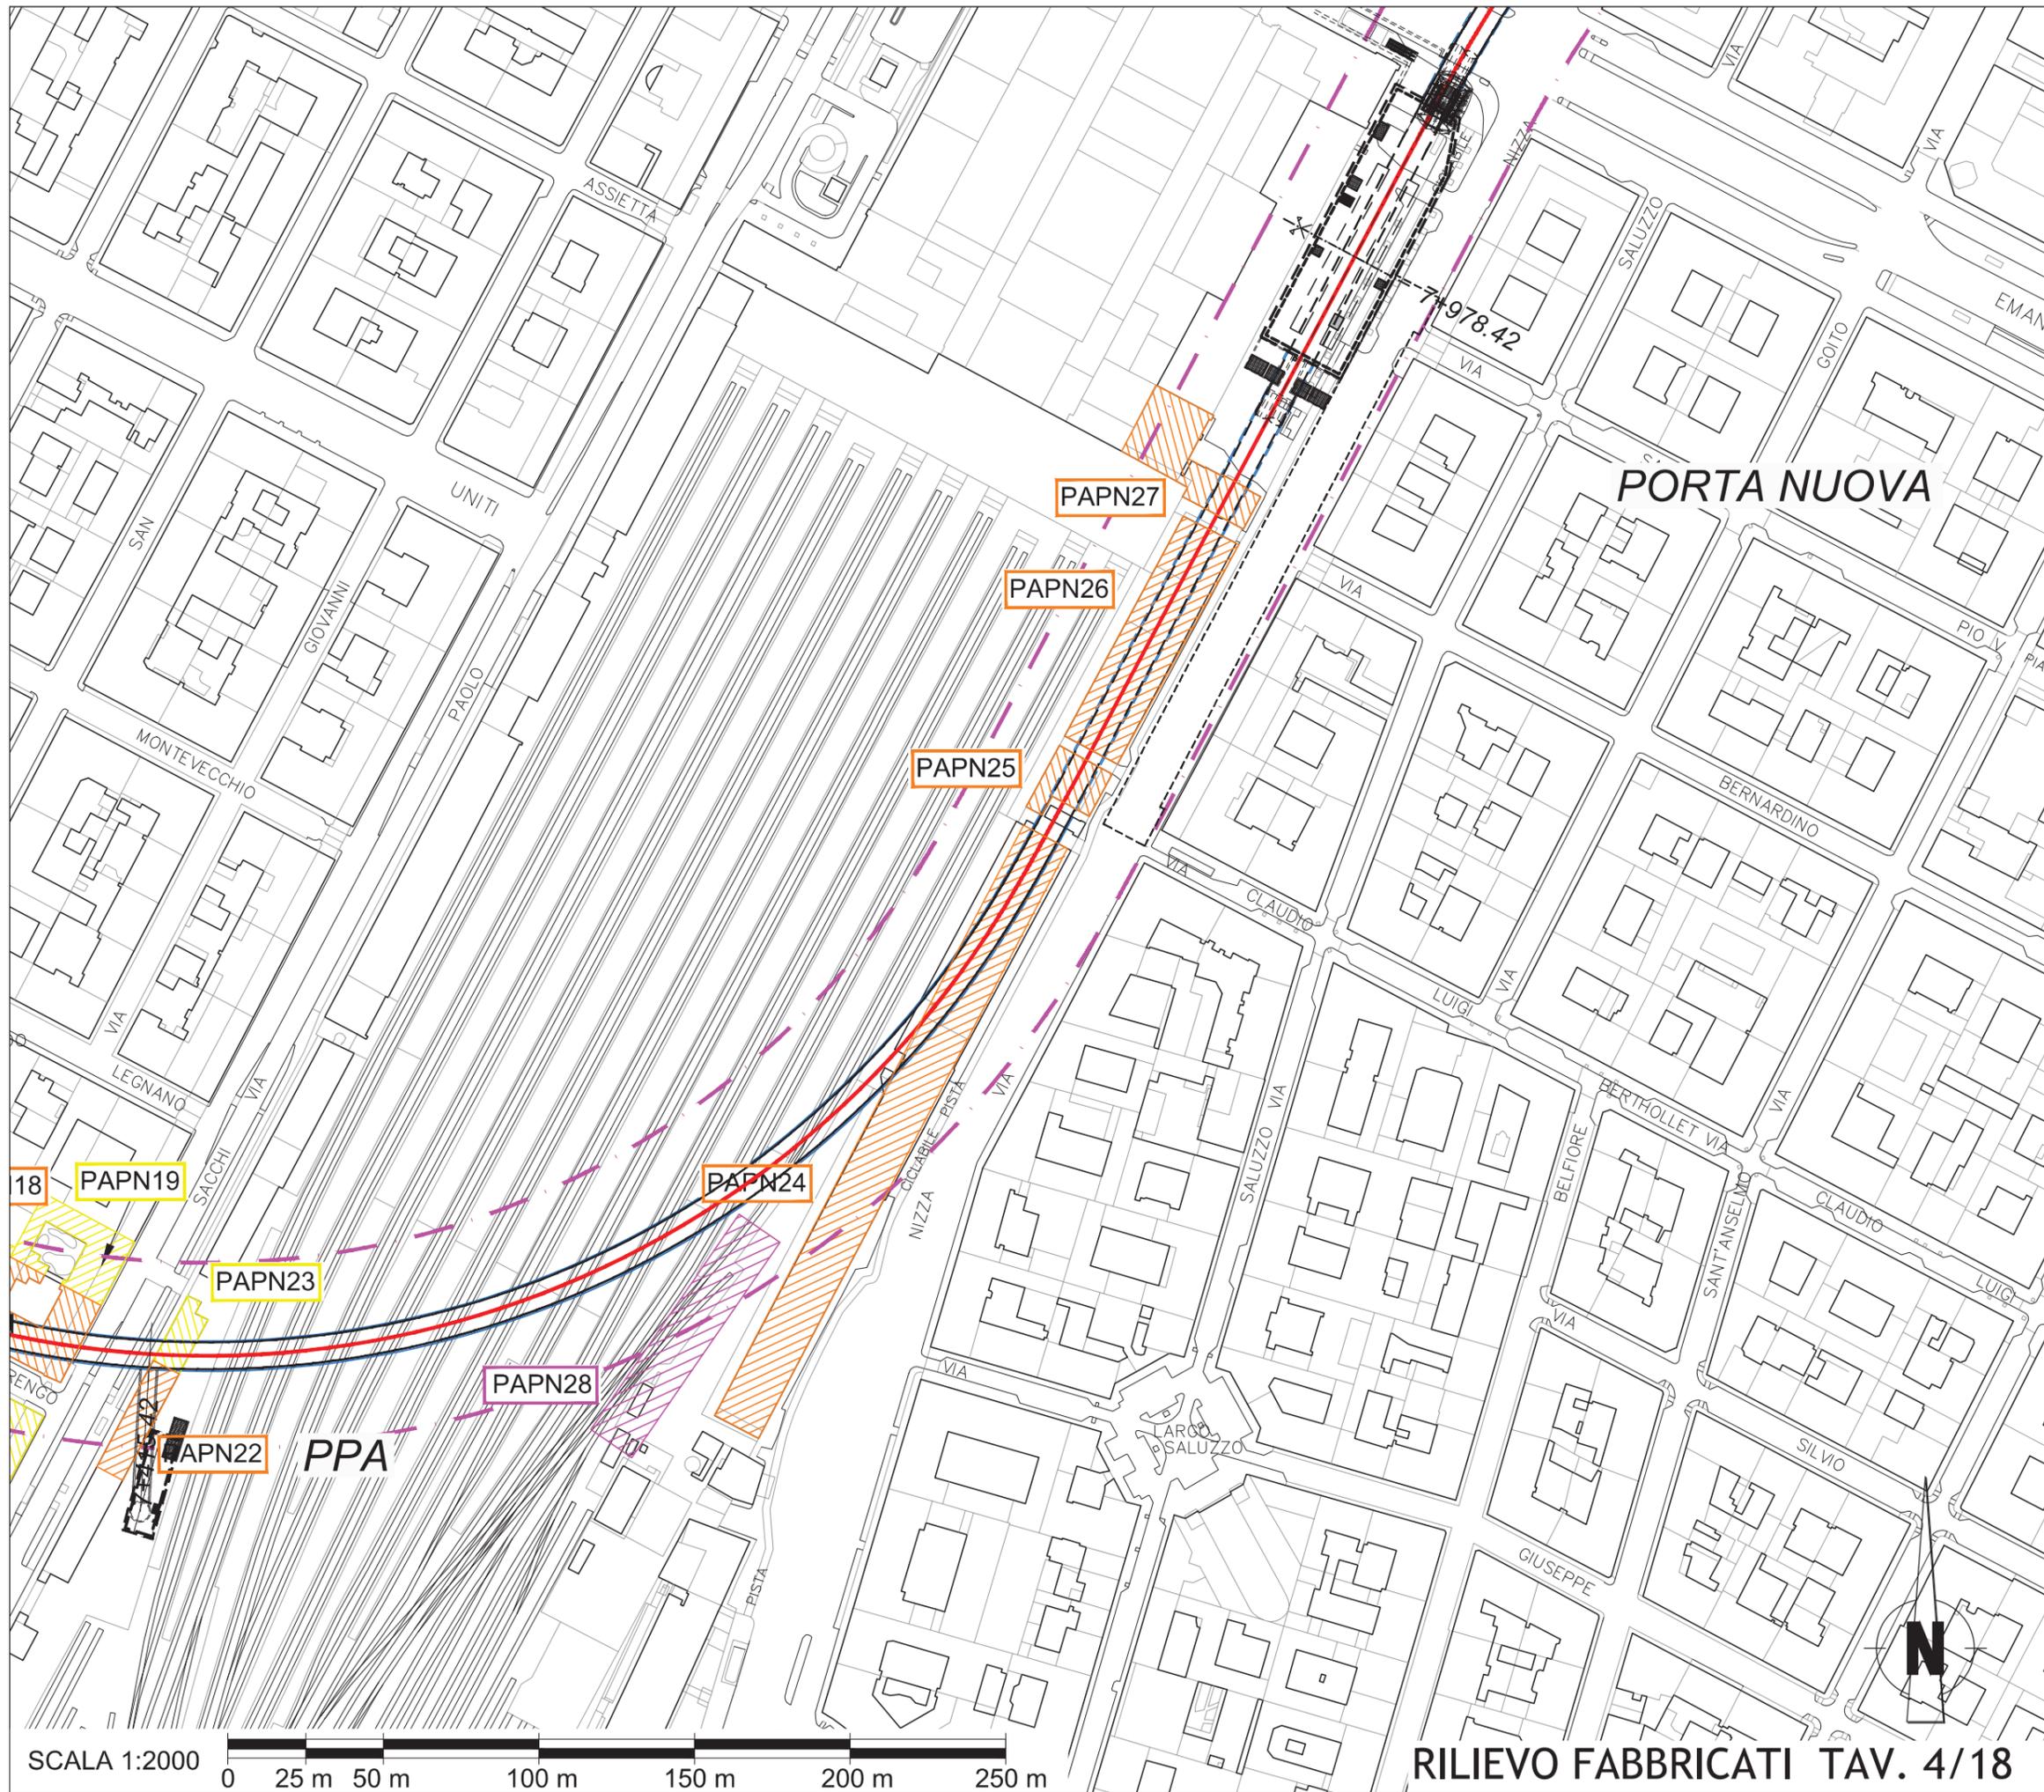


### LEGENDA

	TRACCIATO DI RIFERIMENTO
	FASCIA DI INFLUENZA DELLO SCAVO IN GALLERIA Larghezza totale 60,00 m
	CATEGORIE DI DANNO TRASCURABILE (0)
	CATEGORIE DI DANNO MOLTO LIEVE (1)
	CATEGORIE DI DANNO LIEVE (2)
	CATEGORIE DI DANNO MODERATO (3)
	CATEGORIE DI DANNO GRAVE A MOLTO GRAVE (4)

SCALA 1:2000 0 25 m 50 m 100 m 150 m 200 m 250 m

RILIEVO FABBRICATI TAV. 4/18

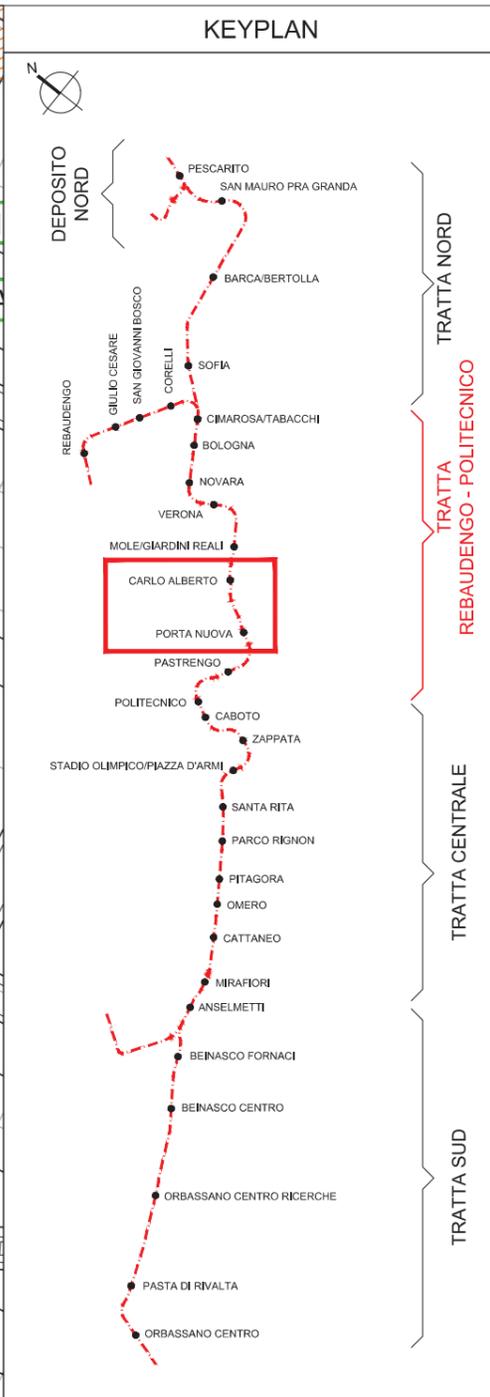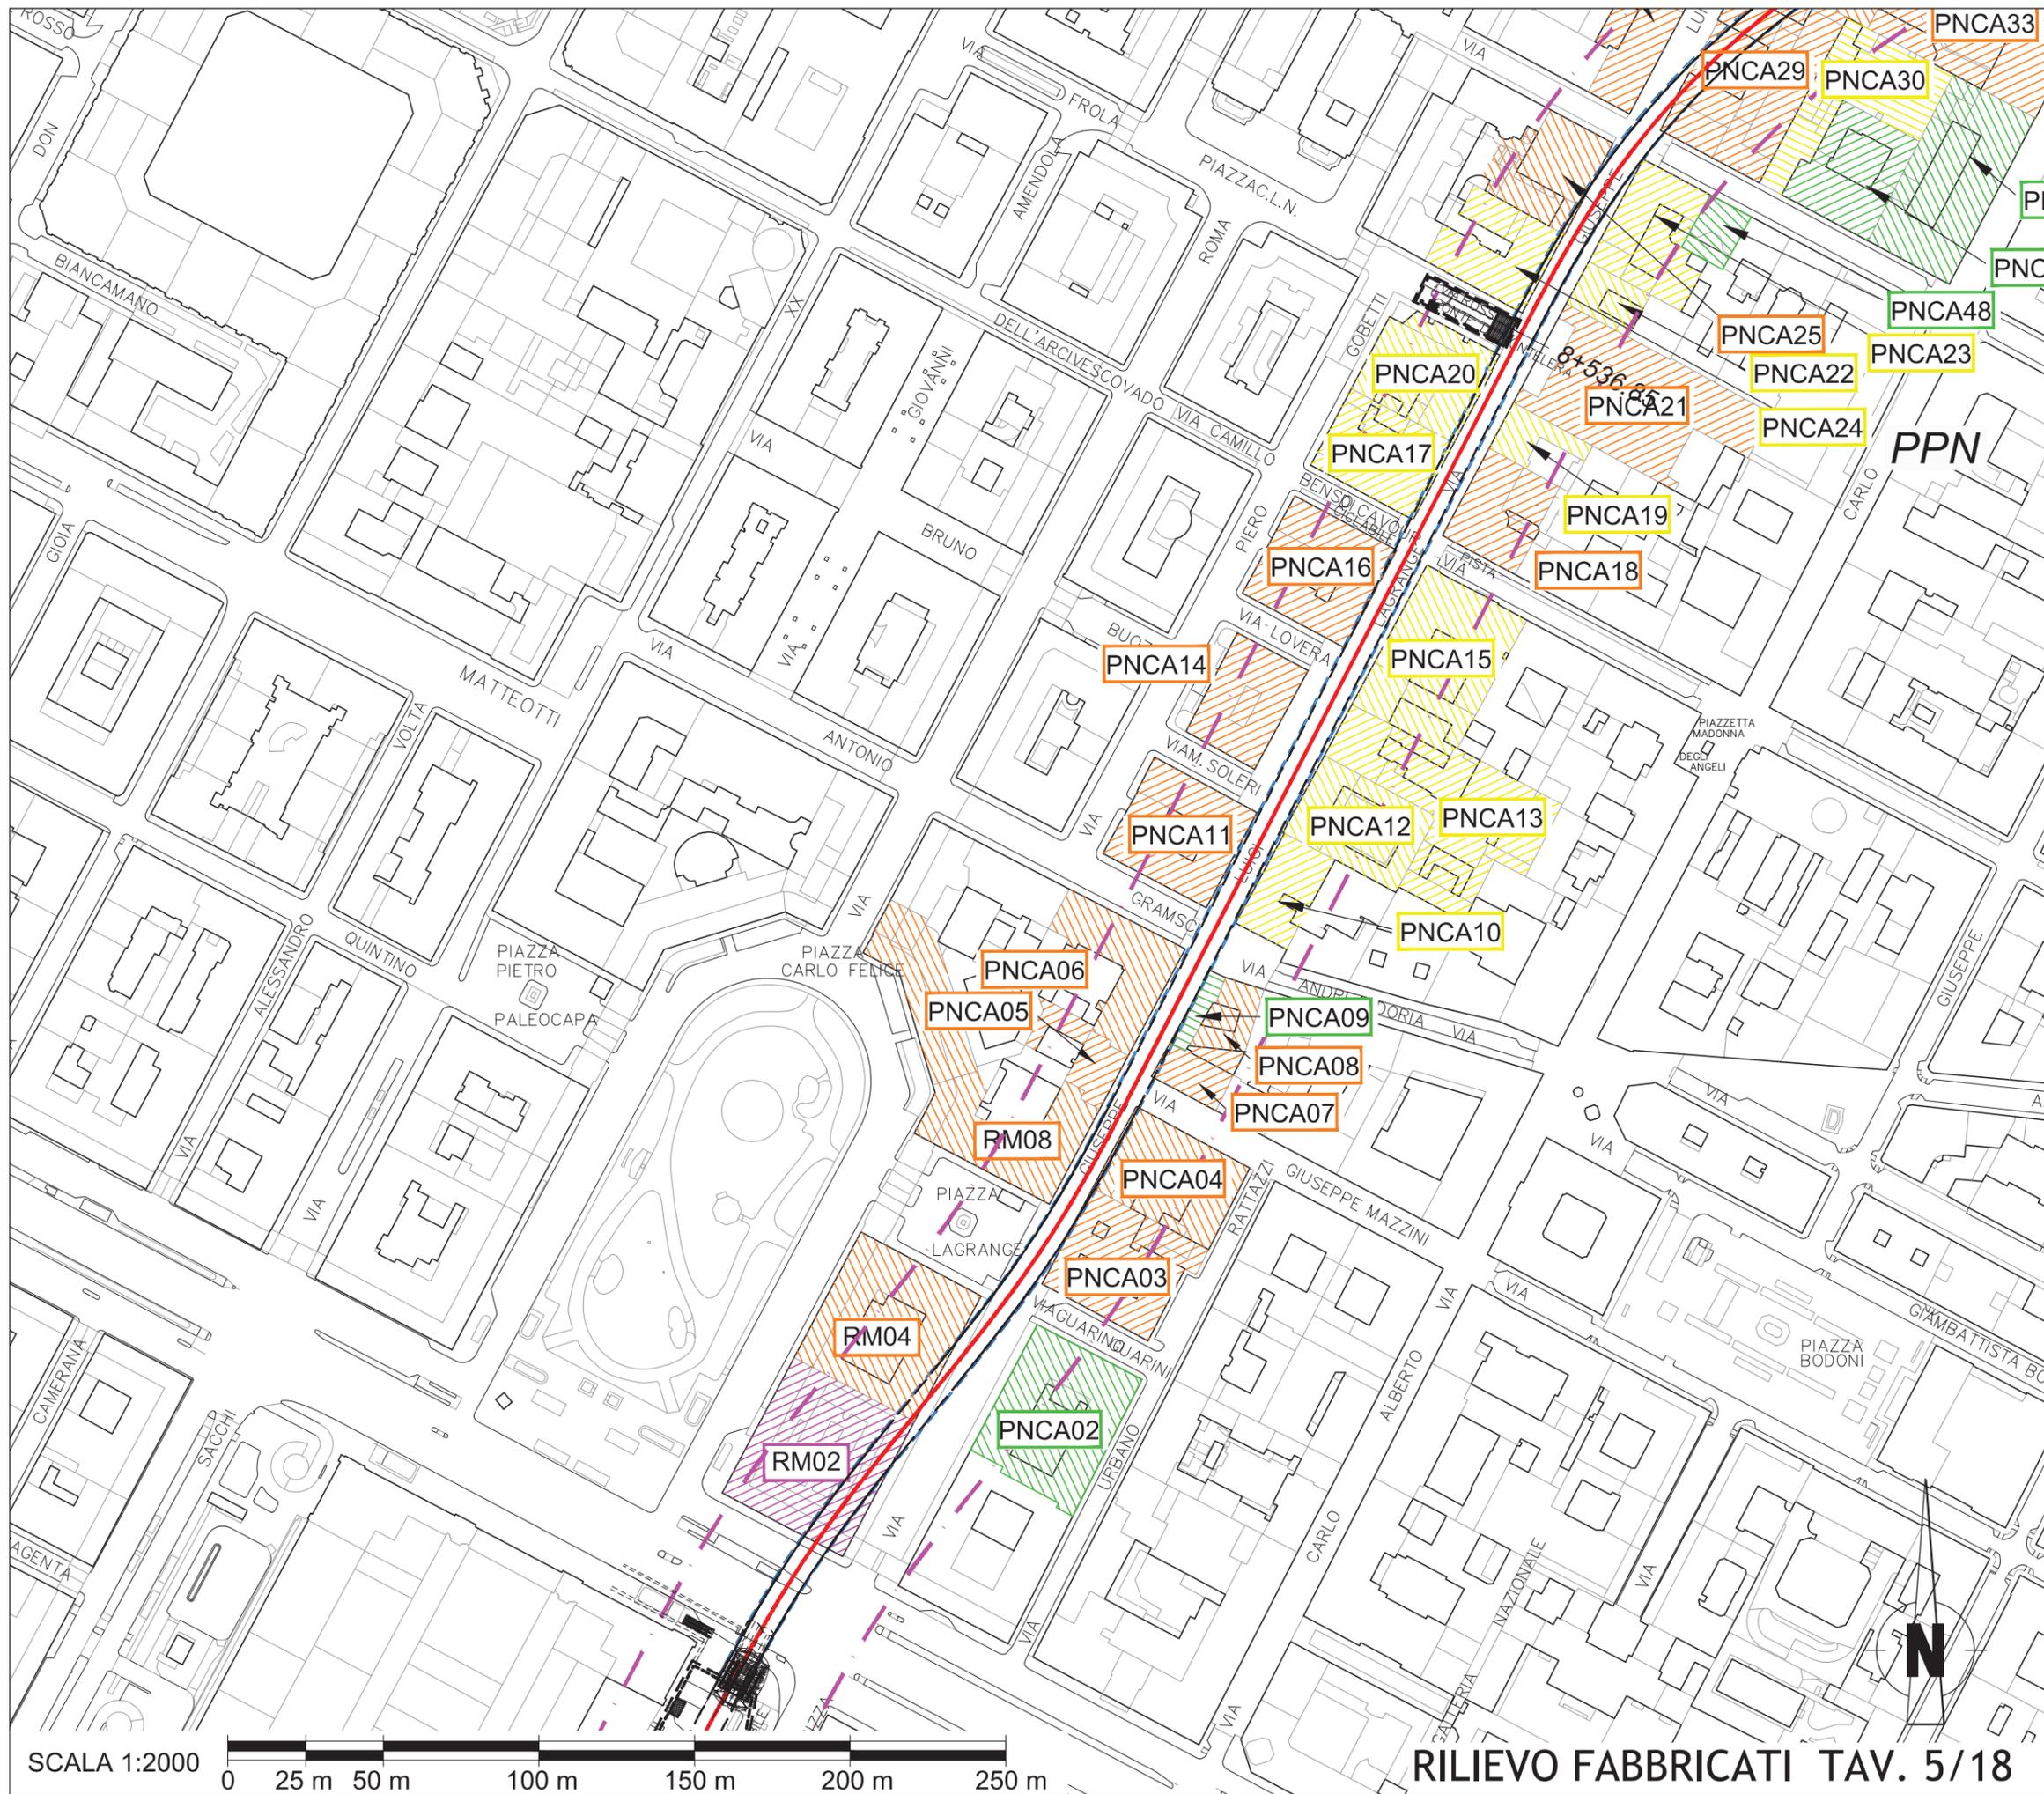


### LEGENDA

	TRACCIATO DI RIFERIMENTO
	FASCIA DI INFLUENZA DELLO SCAVO IN GALLERIA Larghezza totale 60,00 m
	CATEGORIE DI DANNO TRASCURABILE (0)
	CATEGORIE DI DANNO MOLTO LIEVE (1)
	CATEGORIE DI DANNO LIEVE (2)
	CATEGORIE DI DANNO MODERATO (3)
	CATEGORIE DI DANNO GRAVE A MOLTO GRAVE (4)


SCALA 1:2000

RILIEVO FABBRICATI TAV. 5/18



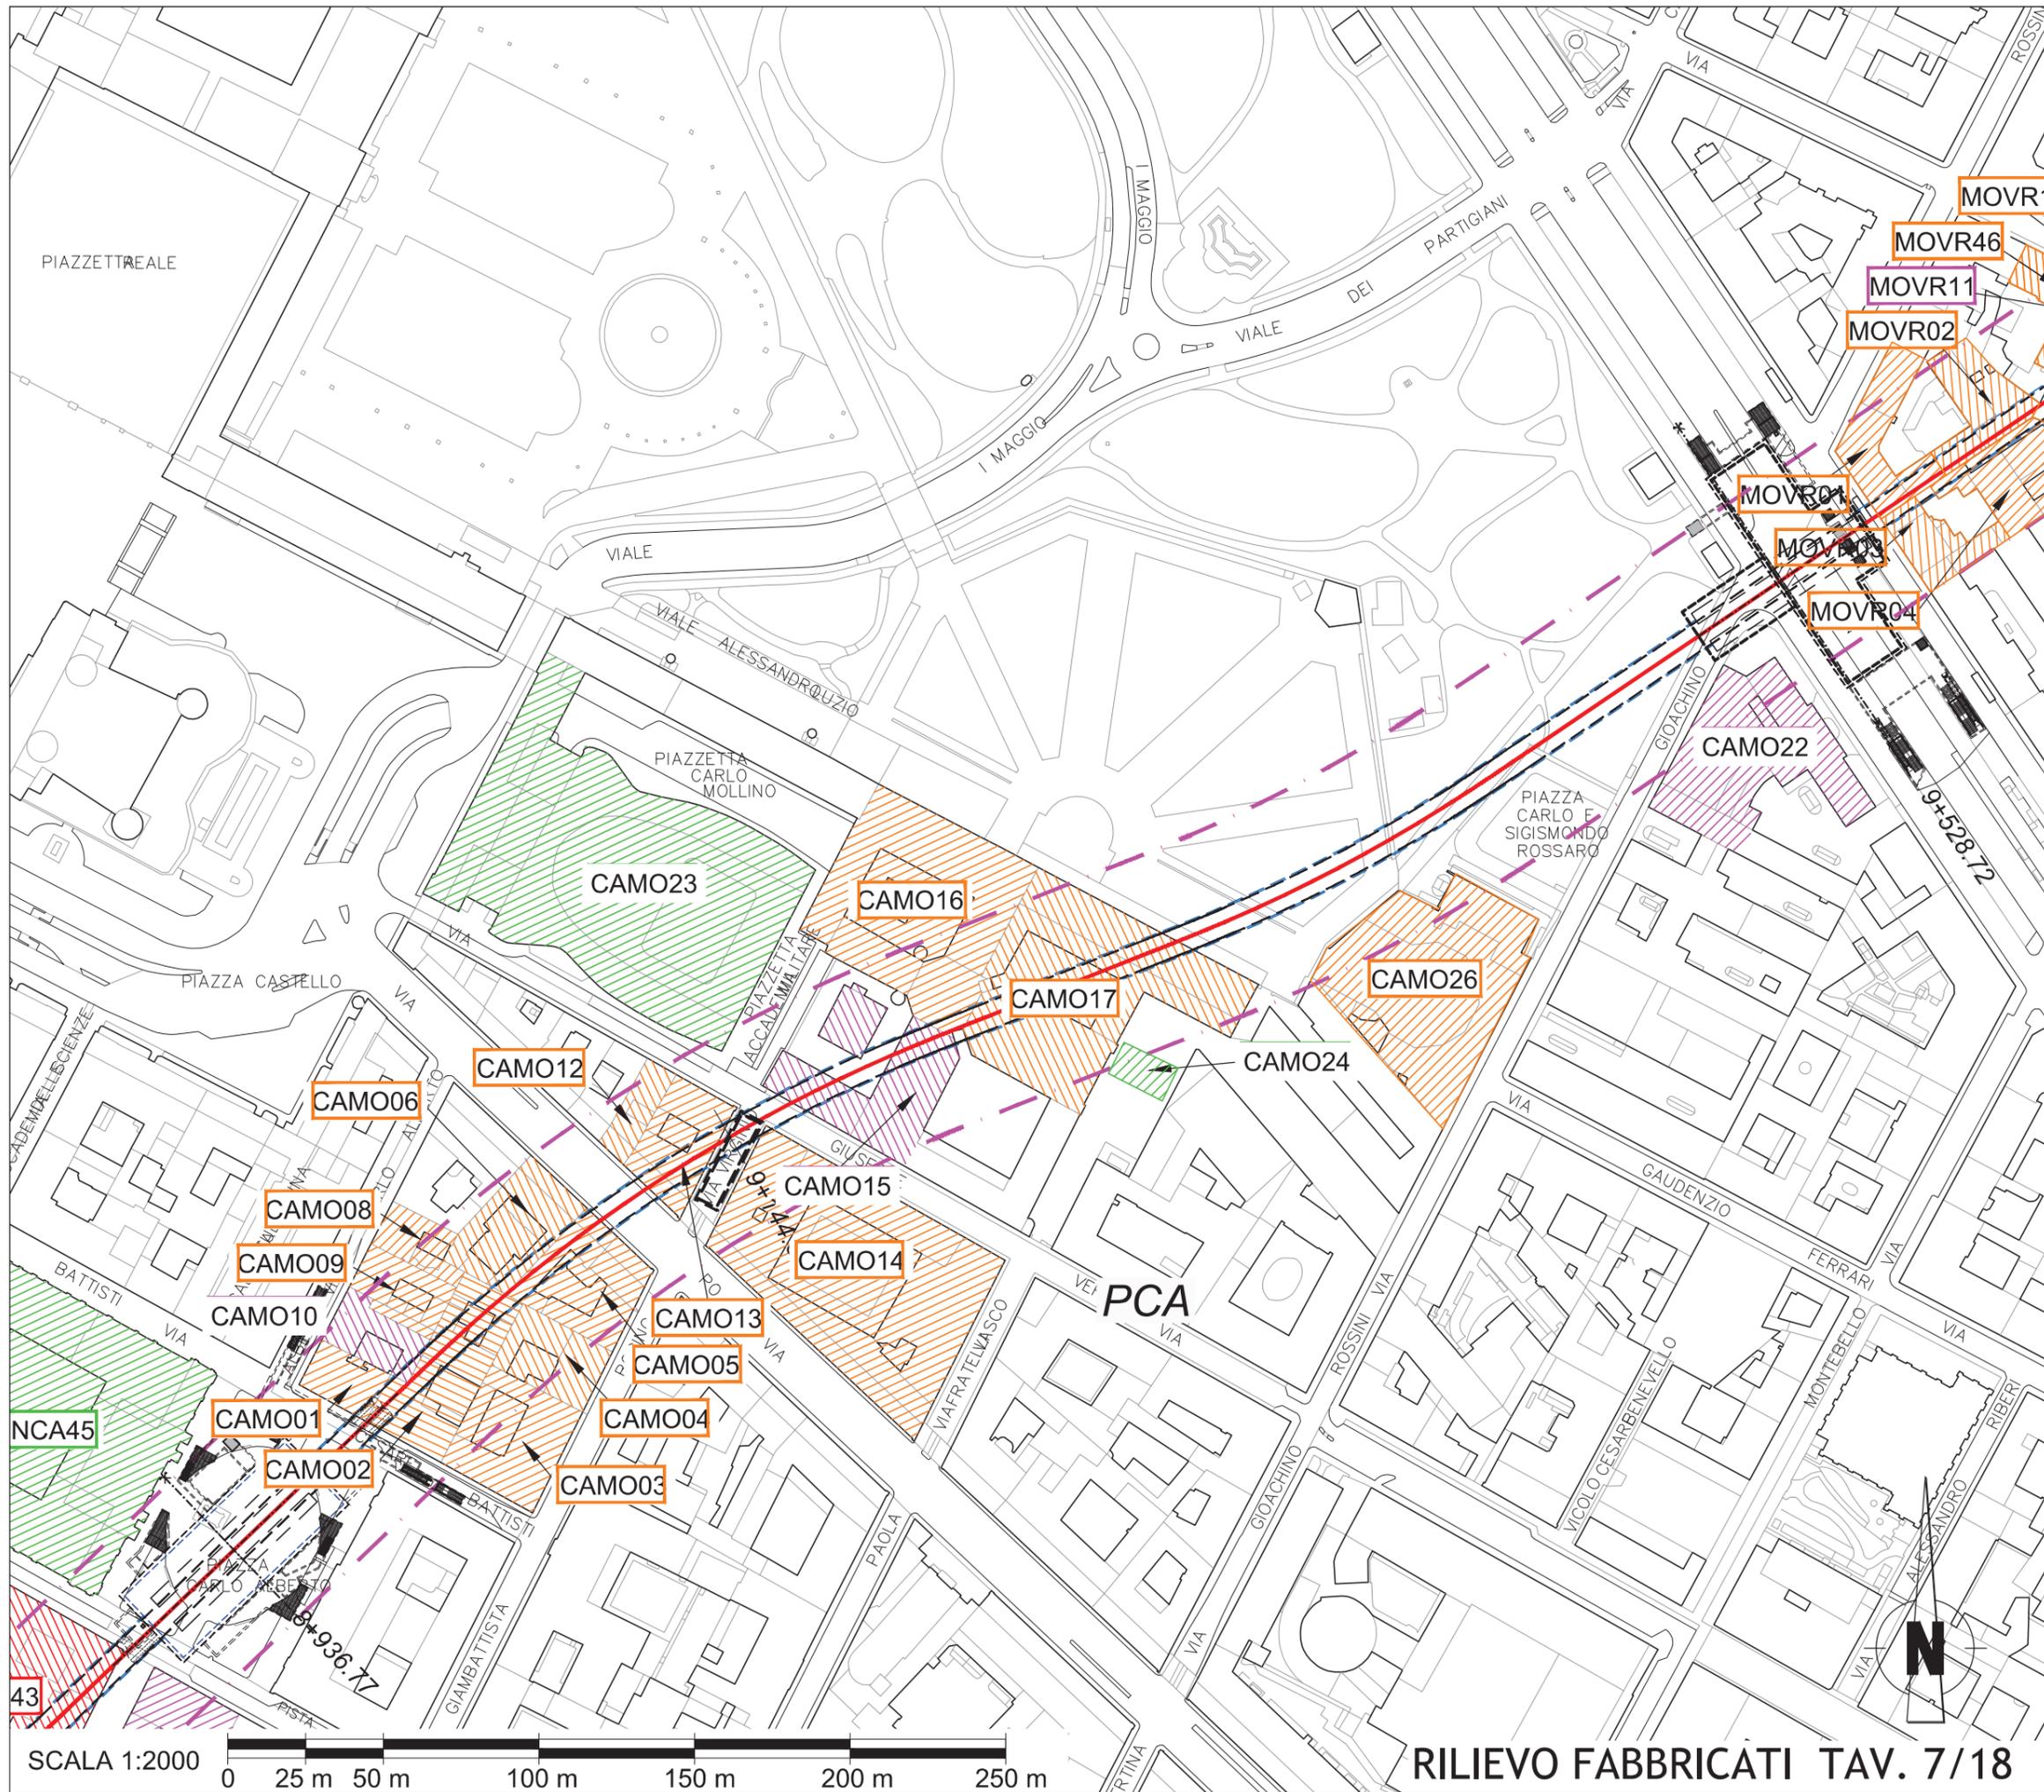

KEYPLAN

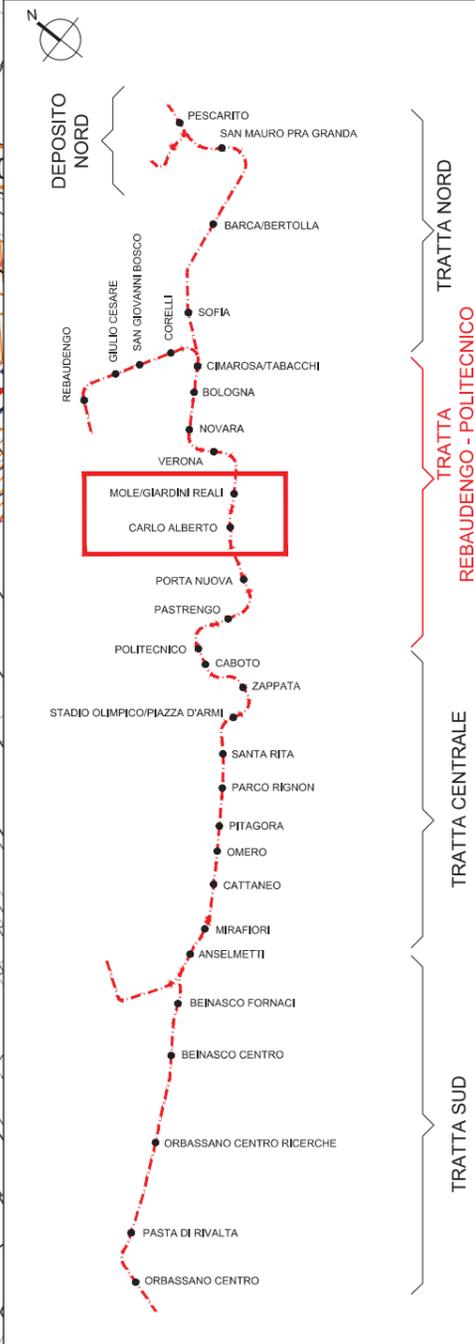



LEGENDA

-  TRACCIATO DI RIFERIMENTO
-  FASCIA DI INFLUENZA DELLO SCAVO IN GALLERIA  
Larghezza totale 60,00 m
-  CATEGORIE DI DANNO TRASCURABILE (0)
-  CATEGORIE DI DANNO MOLTO LIEVE (1)
-  CATEGORIE DI DANNO LIEVE (2)
-  CATEGORIE DI DANNO MODERATO (3)
-  CATEGORIE DI DANNO GRAVE A MOLTO GRAVE (4)

SCALA 1:2000 0 25 m 50 m 100 m 150 m 200 m 250 m

RILIEVO FABBRICATI TAV. 7/18



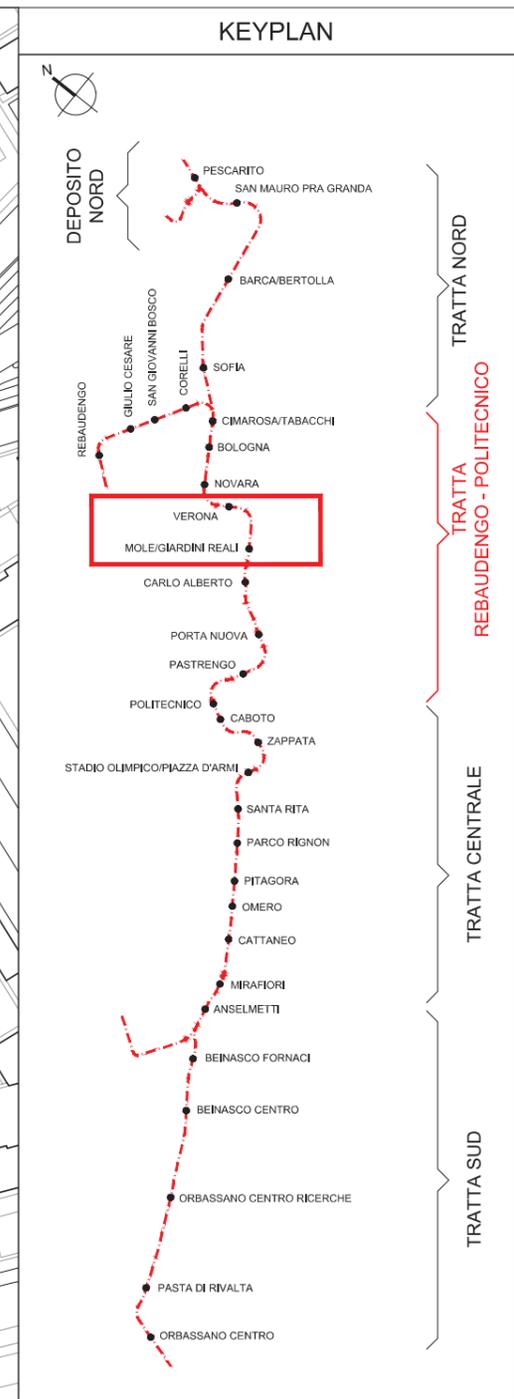
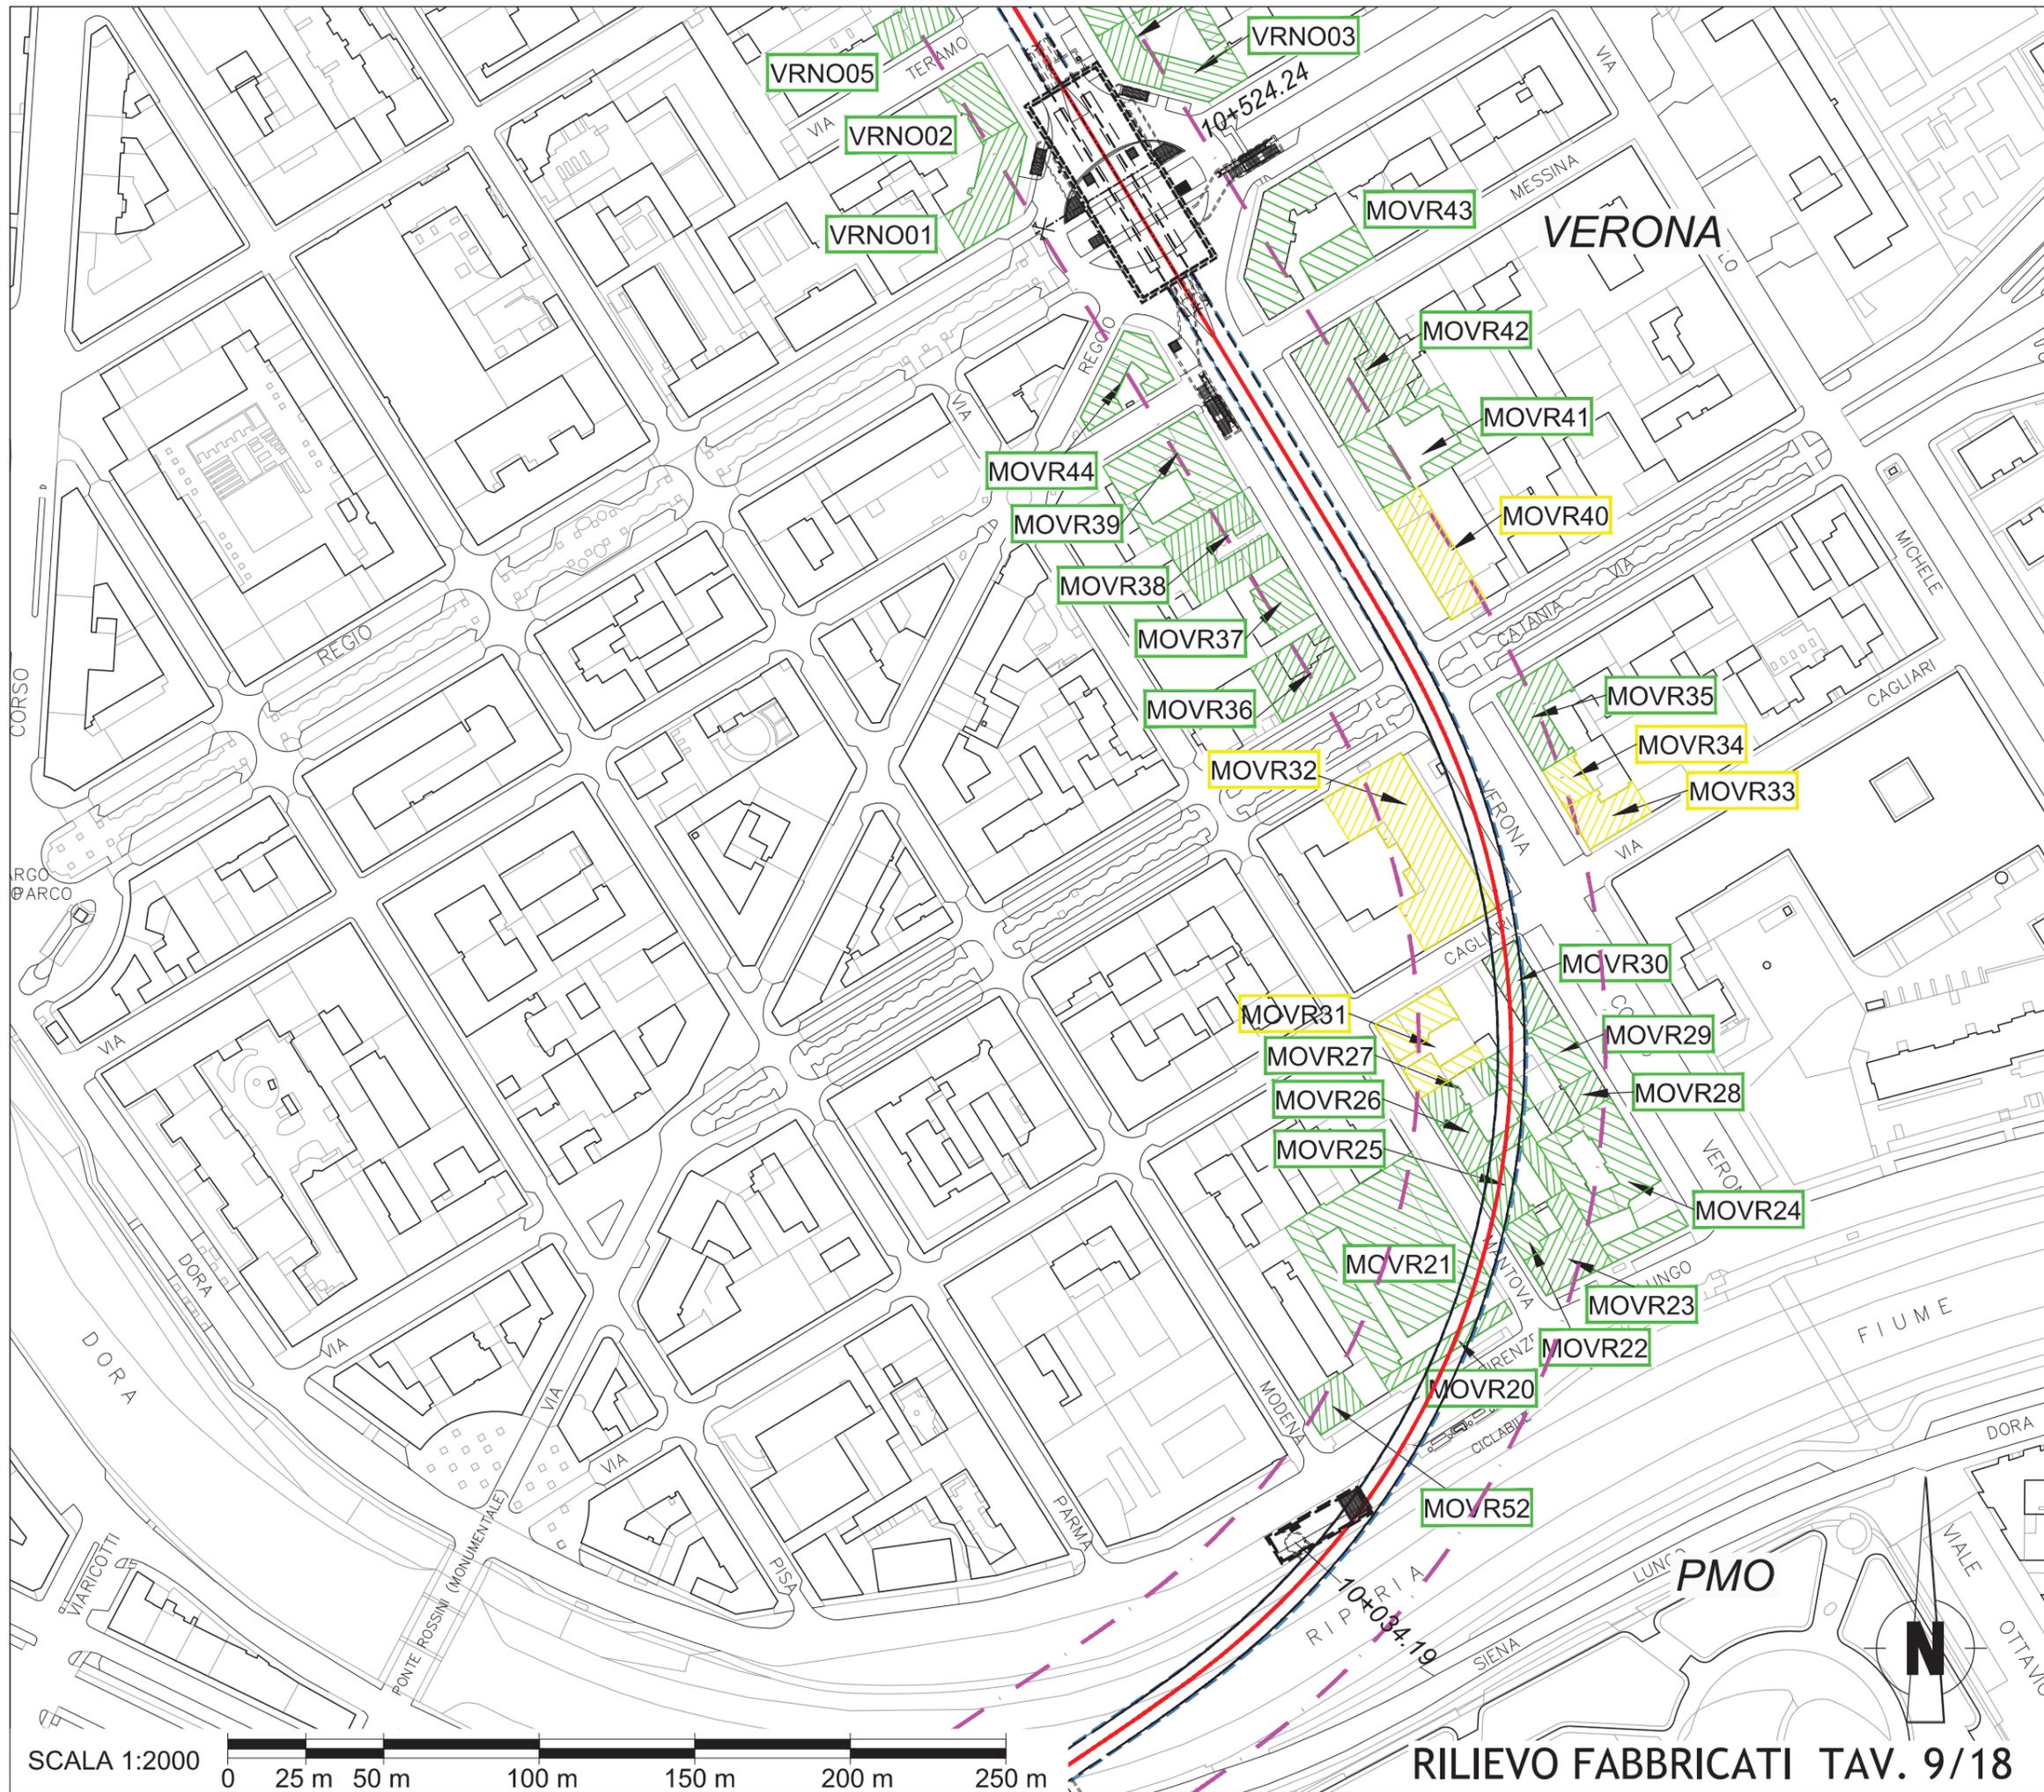


### LEGENDA

	TRACCIATO DI RIFERIMENTO
	FASCIA DI INFLUENZA DELLO SCAVO IN GALLERIA Larghezza totale 60,00 m
	CATEGORIE DI DANNO TRASCURABILE (0)
	CATEGORIE DI DANNO MOLTO LIEVE (1)
	CATEGORIE DI DANNO LIEVE (2)
	CATEGORIE DI DANNO MODERATO (3)
	CATEGORIE DI DANNO GRAVE A MOLTO GRAVE (4)


SCALA 1:2000 0 25 m 50 m 100 m 150 m 200 m 250 m

RILIEVO FABBRICATI TAV. 9/18

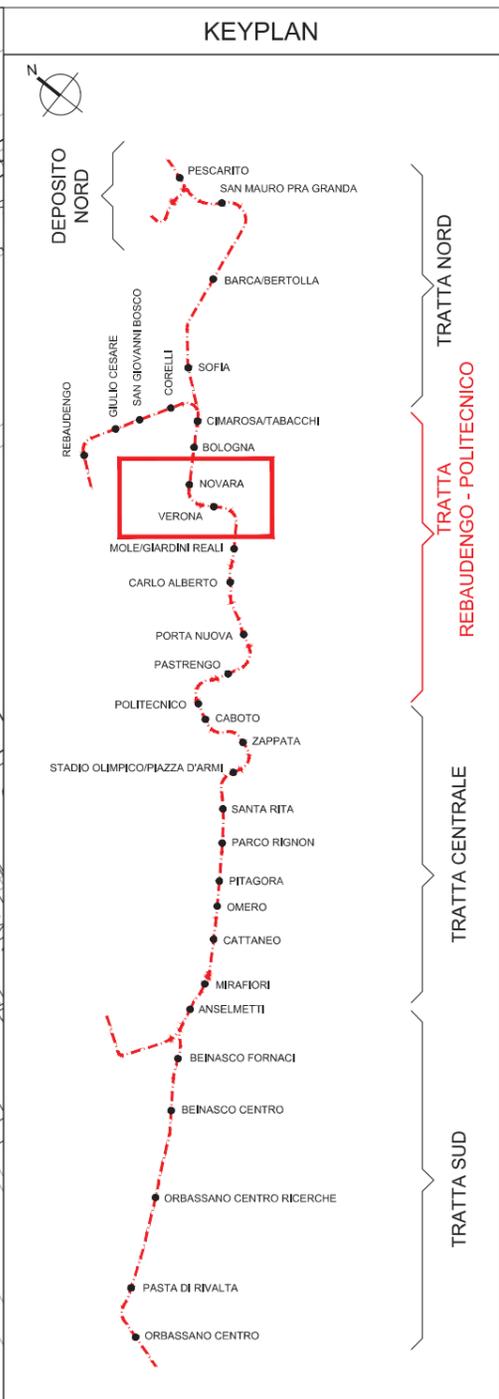
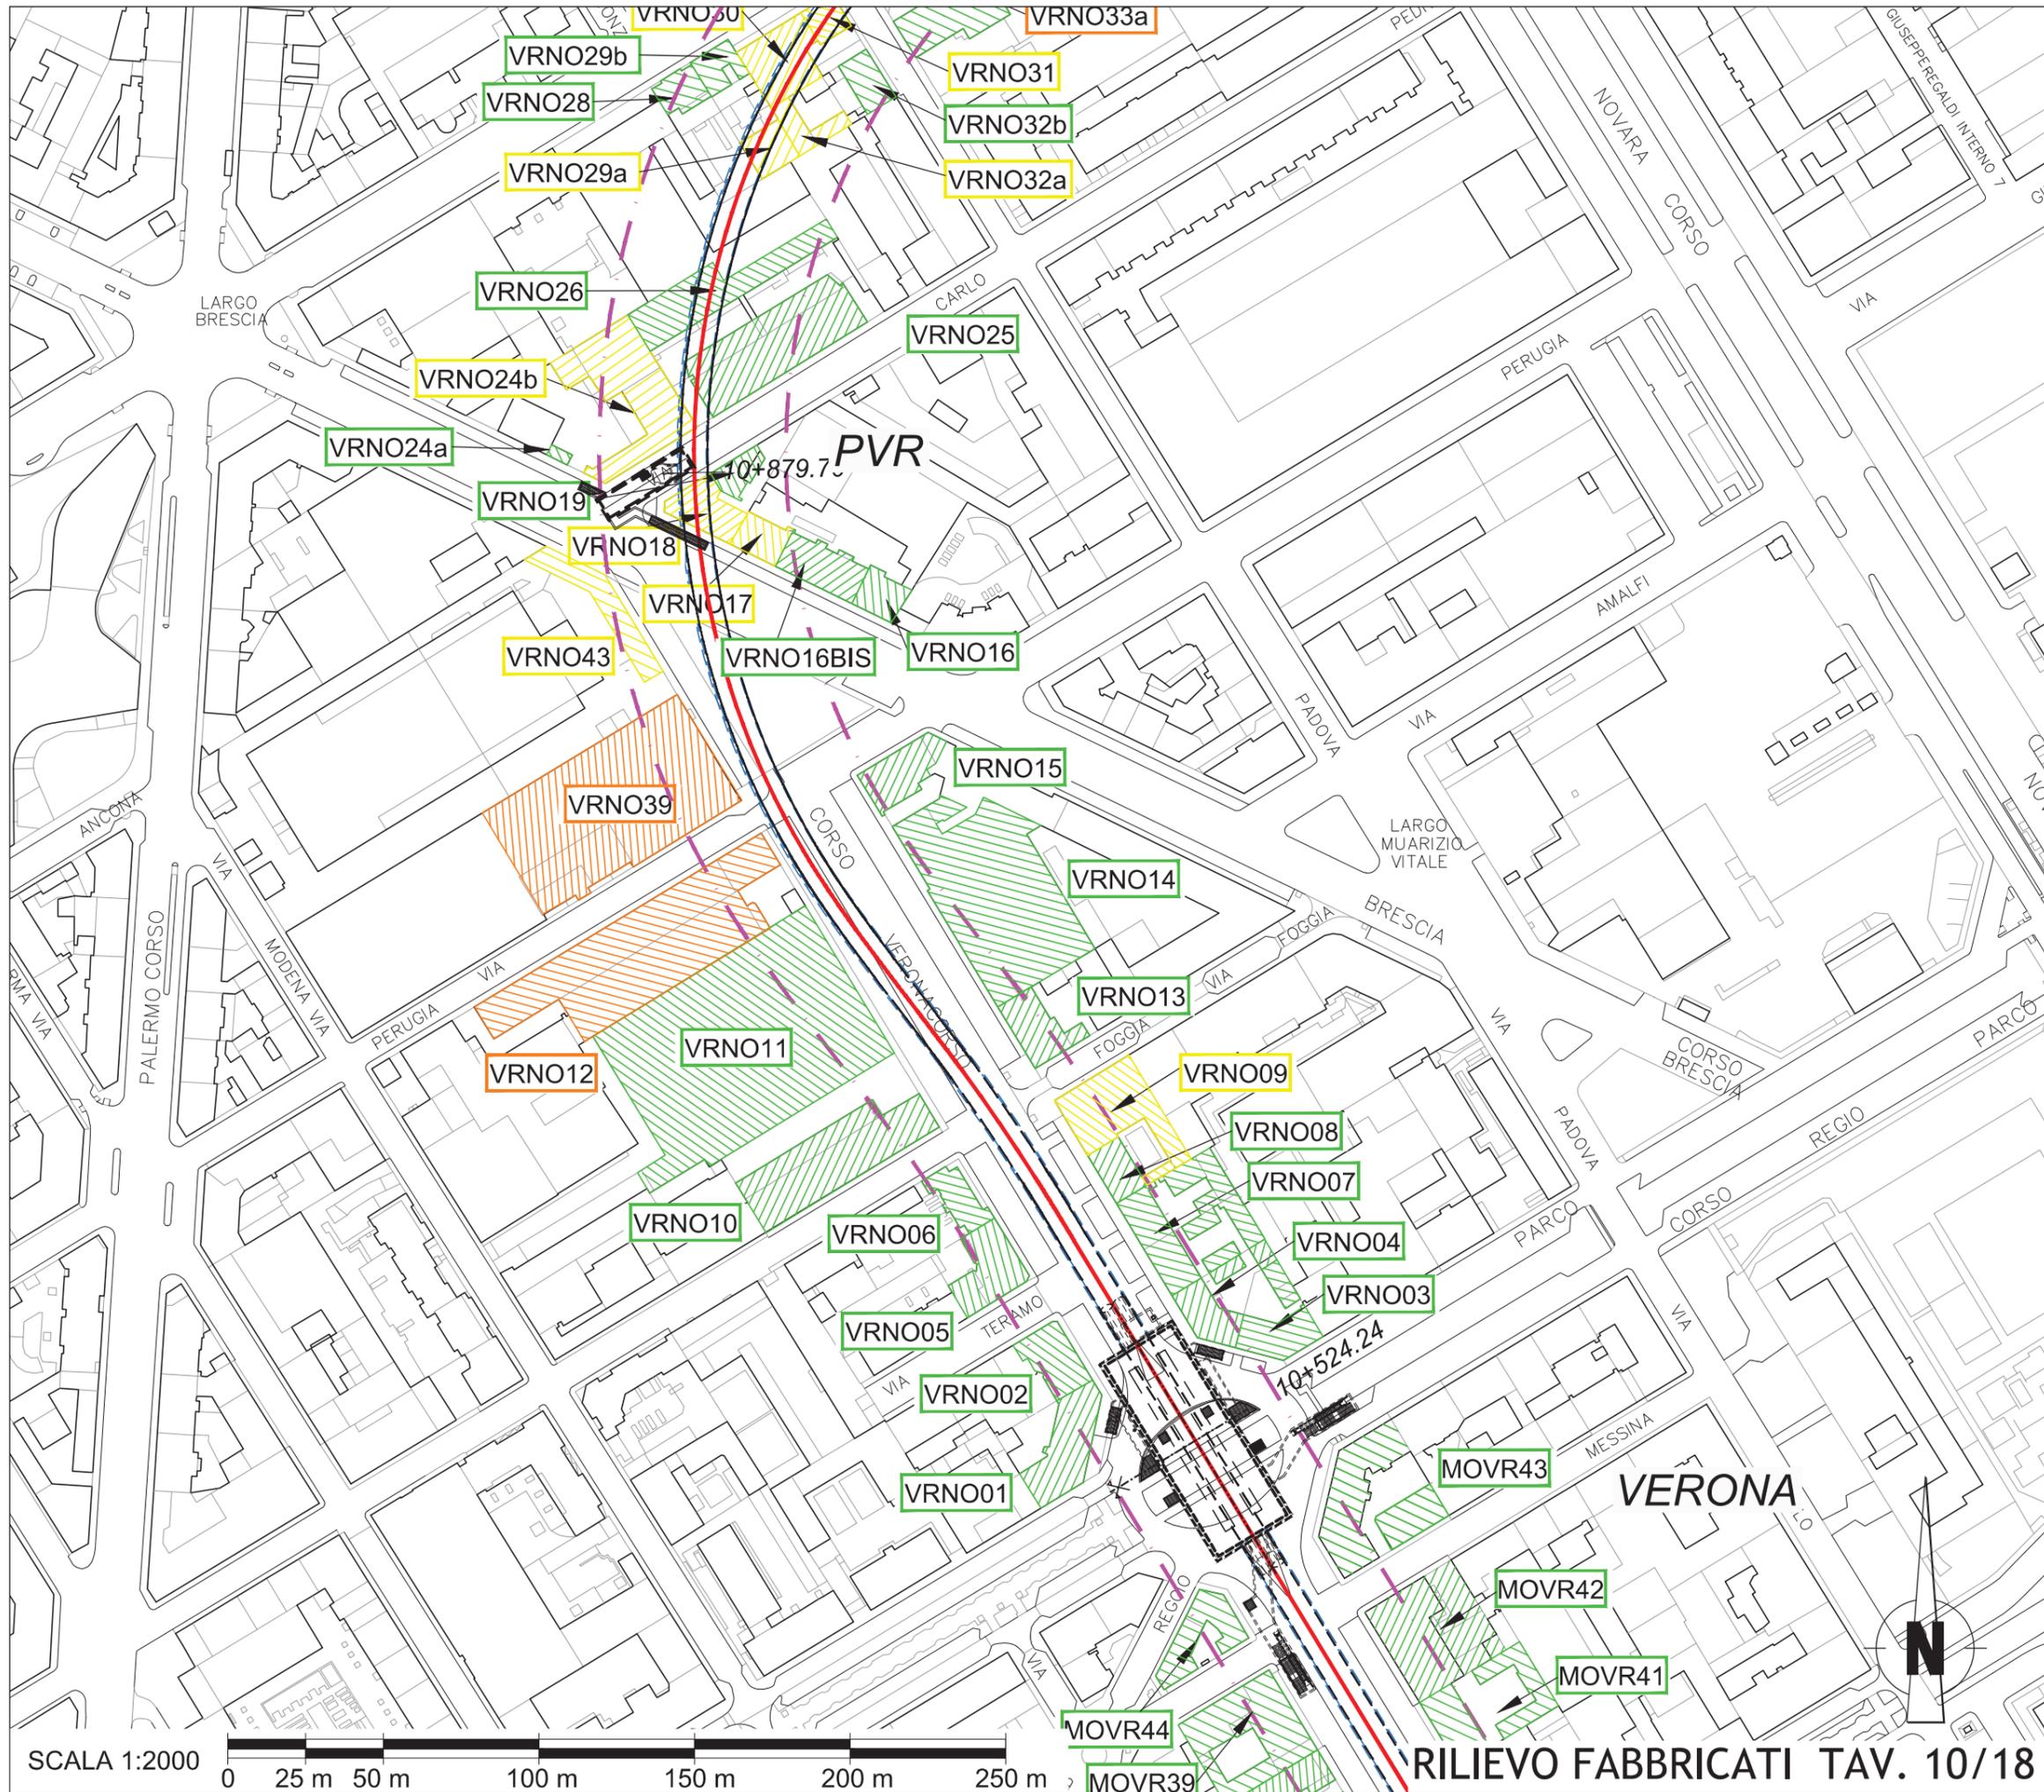


### LEGENDA

	TRACCIATO DI RIFERIMENTO
	FASCIA DI INFLUENZA DELLO SCAVO IN GALLERIA Larghezza totale 60,00 m
	CATEGORIE DI DANNO TRASCURABILE (0)
	CATEGORIE DI DANNO MOLTO LIEVE (1)
	CATEGORIE DI DANNO LIEVE (2)
	CATEGORIE DI DANNO MODERATO (3)
	CATEGORIE DI DANNO GRAVE A MOLTO GRAVE (4)

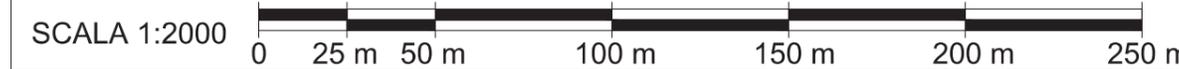



RILIEVO FABBRICATI TAV. 10/18

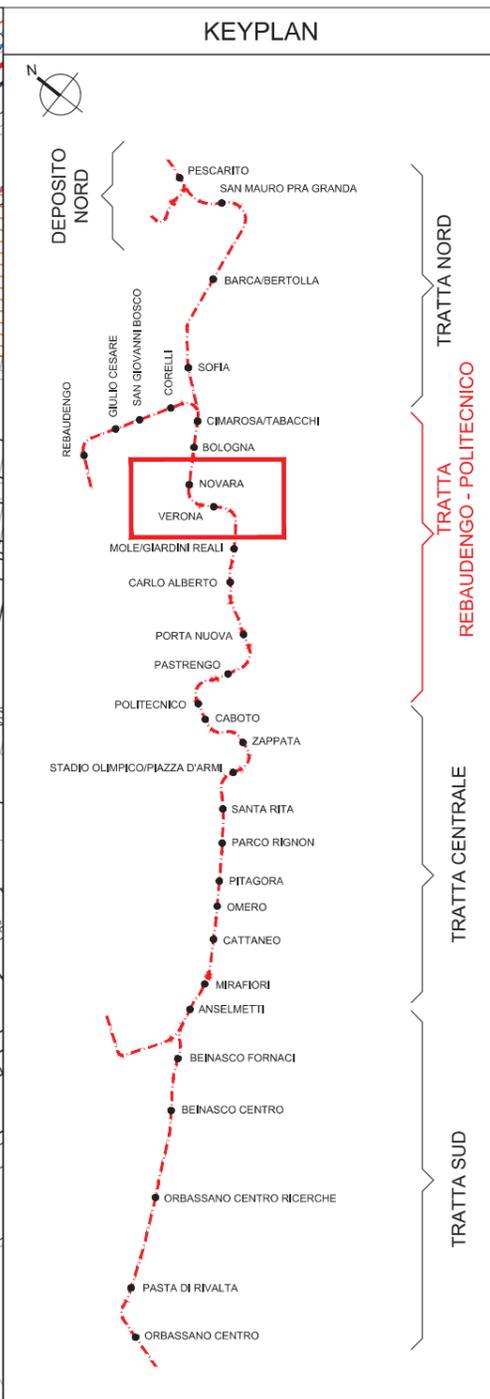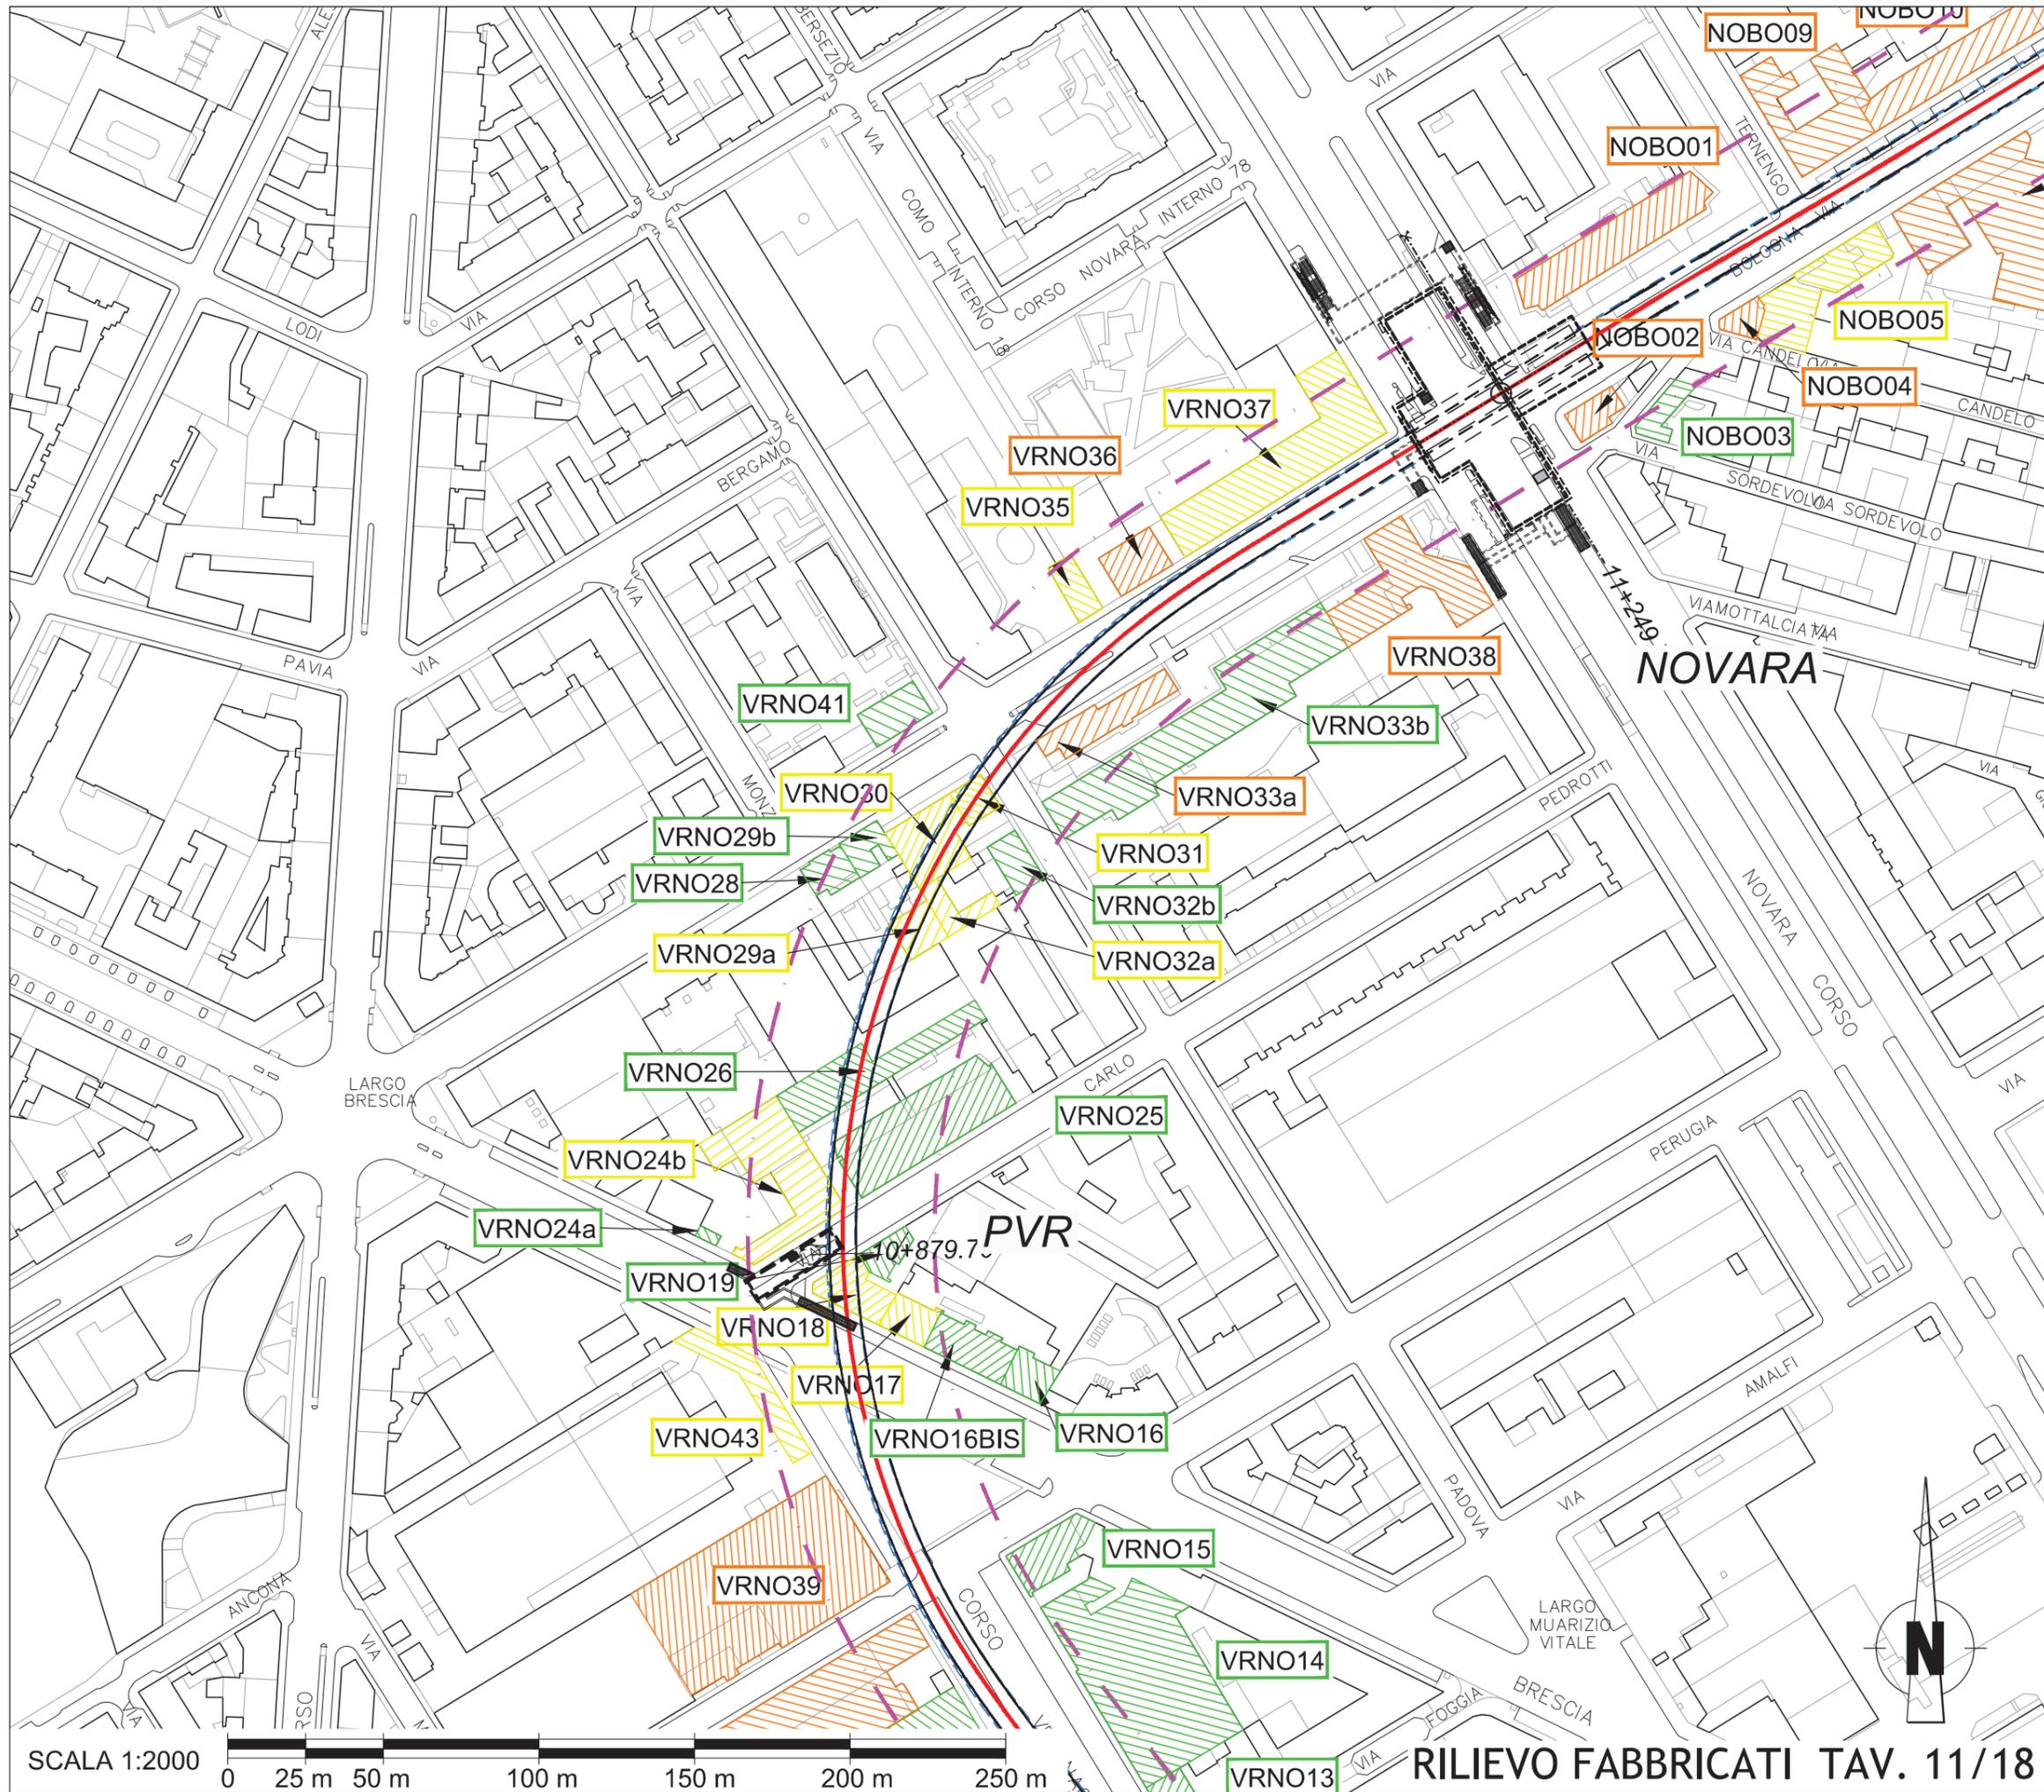

**LEGENDA**

	TRACCIATO DI RIFERIMENTO
	FASCIA DI INFLUENZA DELLO SCAVO IN GALLERIA Larghezza totale 60,00 m
	CATEGORIE DI DANNO TRASCURABILE (0)
	CATEGORIE DI DANNO MOLTO LIEVE (1)
	CATEGORIE DI DANNO LIEVE (2)
	CATEGORIE DI DANNO MODERATO (3)
	CATEGORIE DI DANNO GRAVE A MOLTO GRAVE (4)



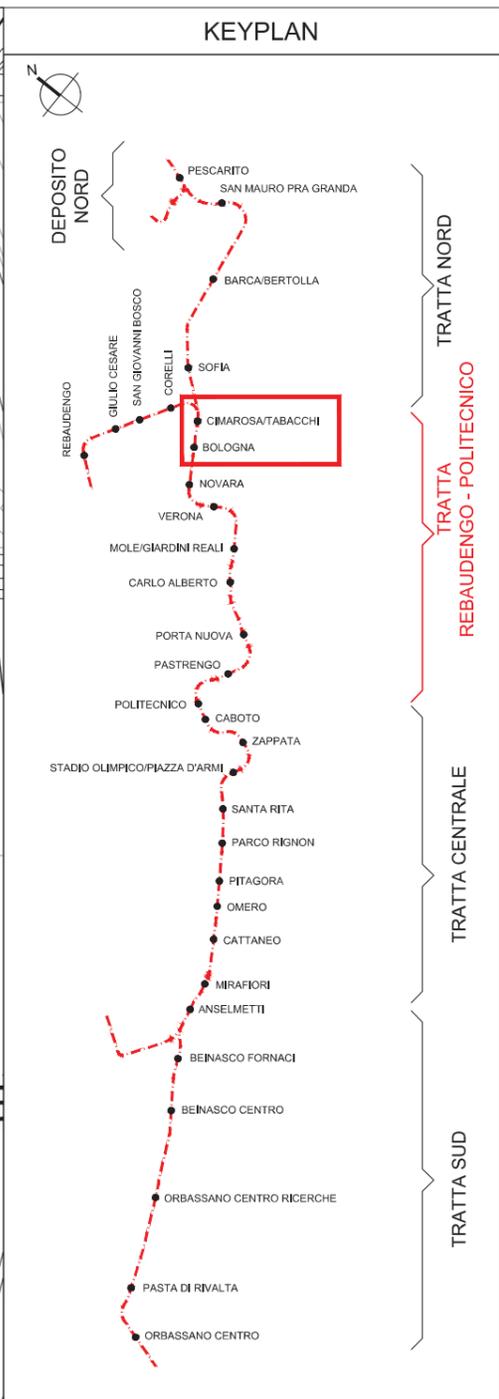
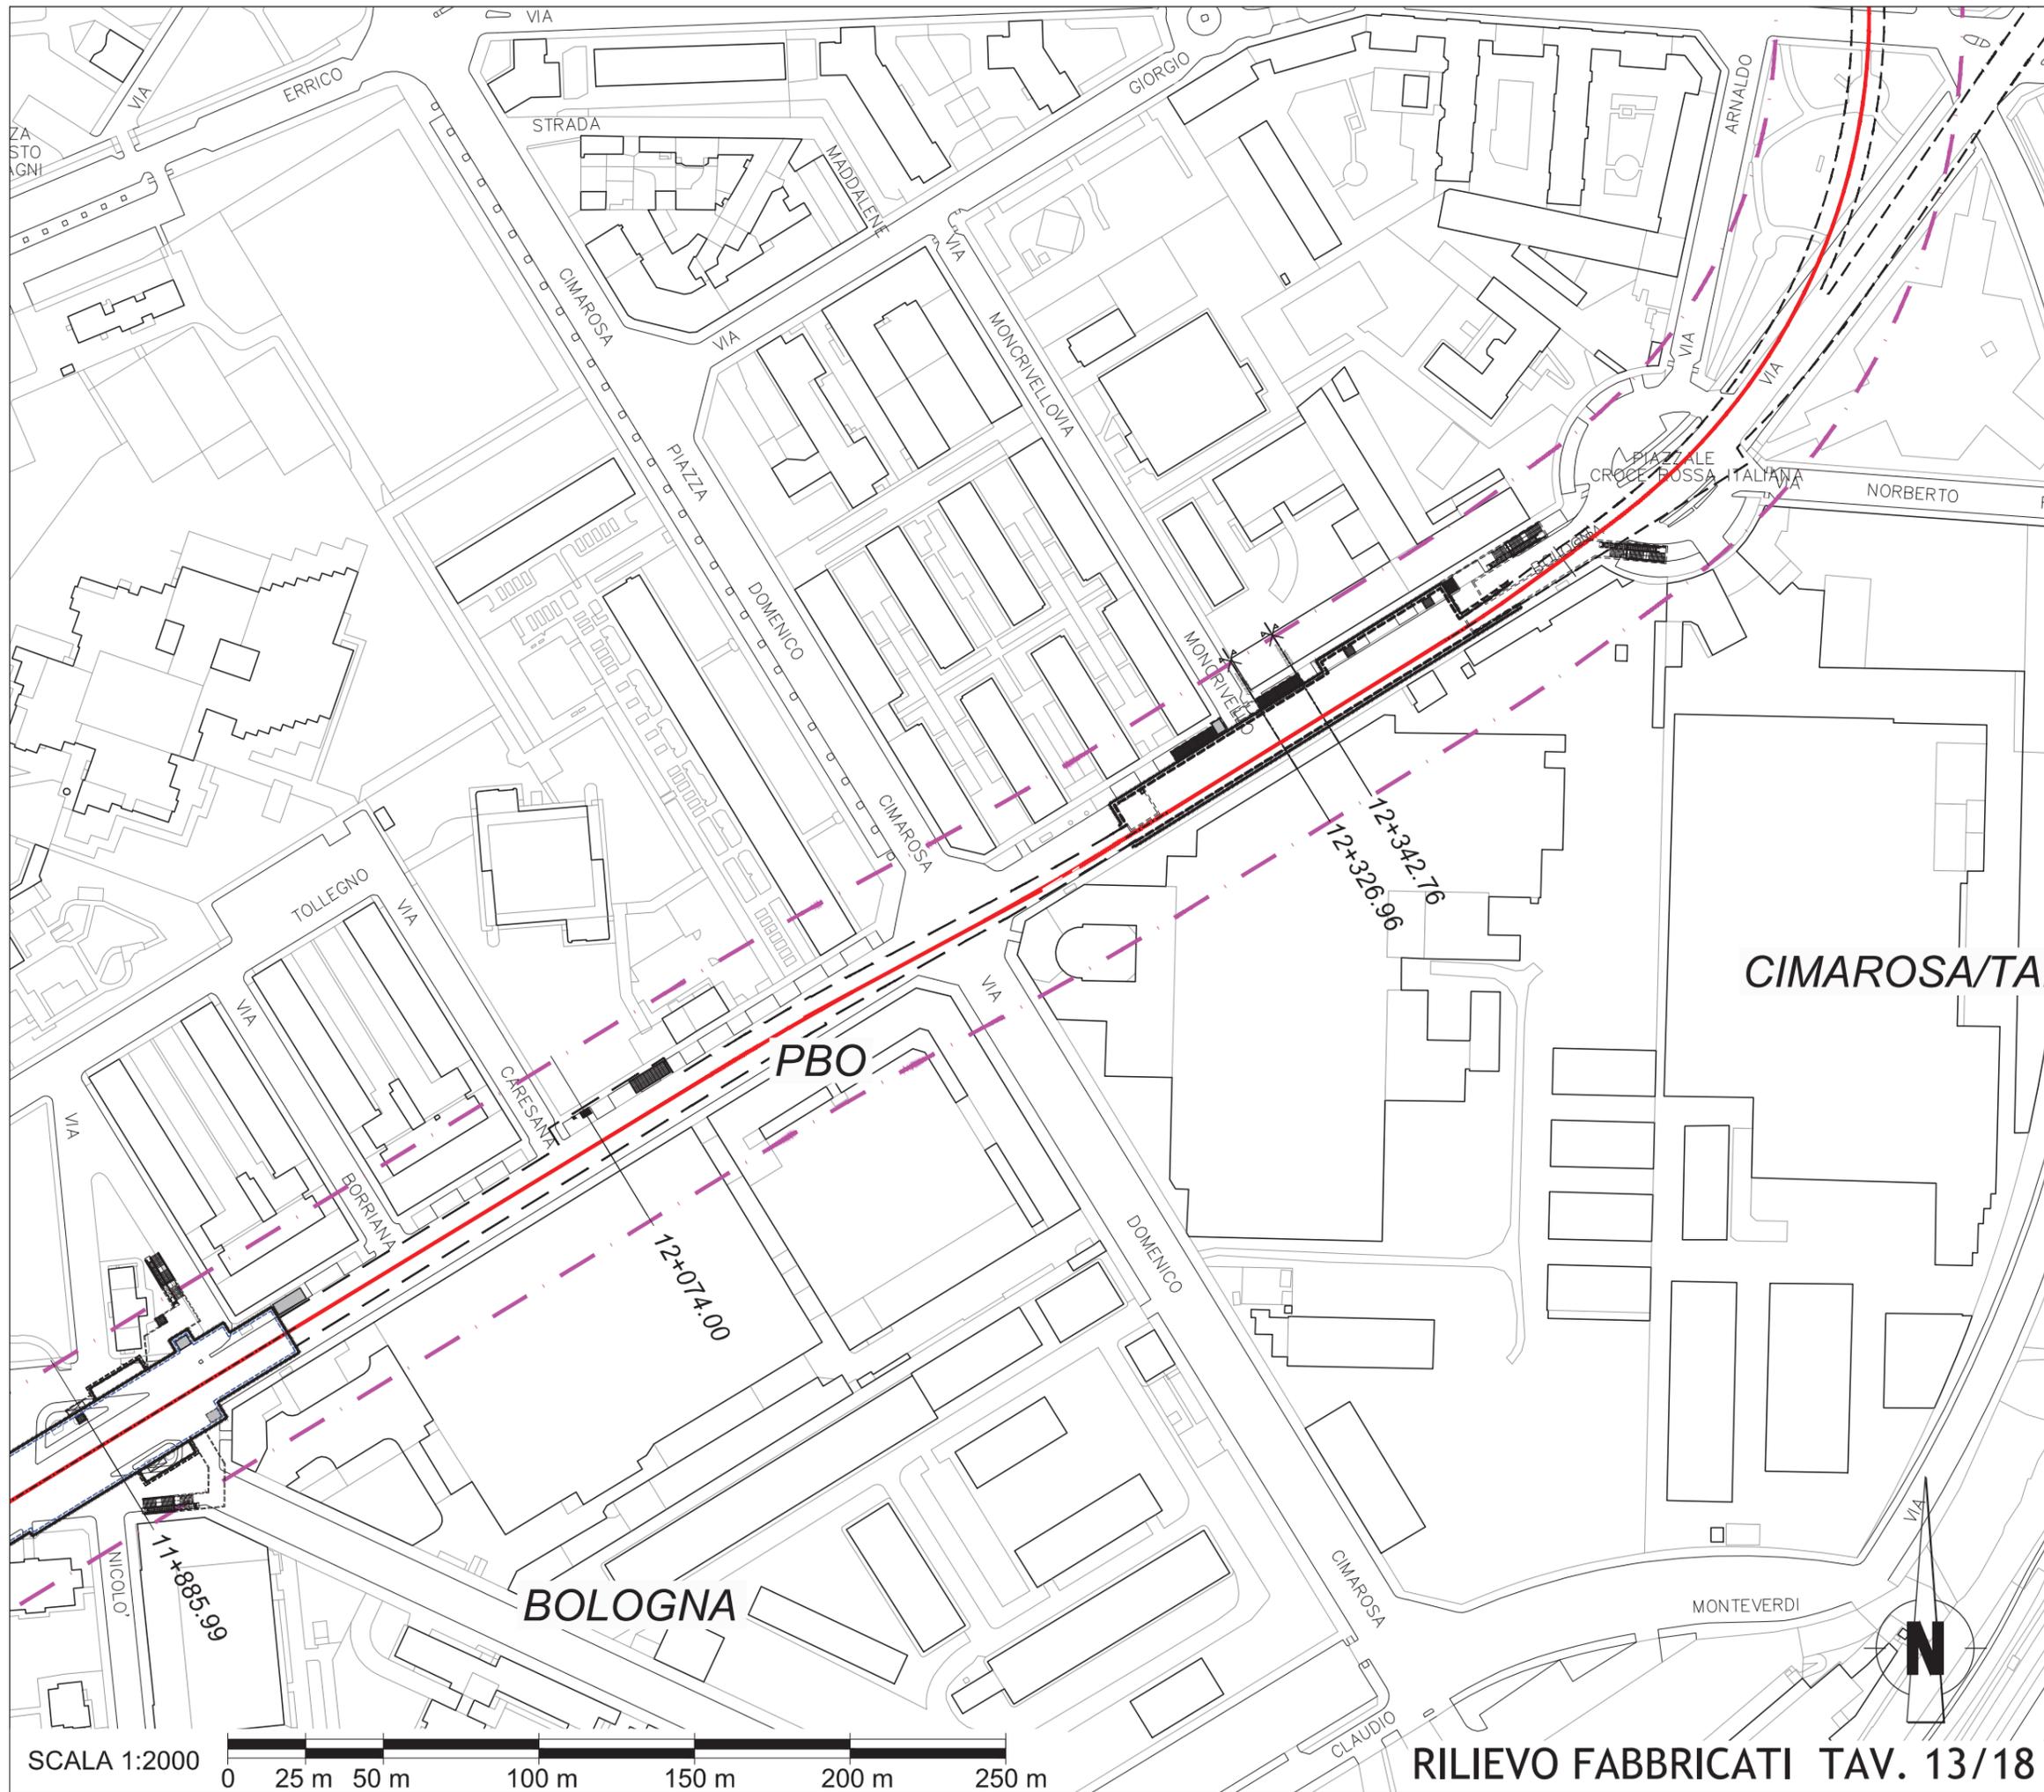


### LEGENDA

	TRACCIATO DI RIFERIMENTO
	FASCIA DI INFLUENZA DELLO SCAVO IN GALLERIA Larghezza totale 60,00 m
	CATEGORIE DI DANNO TRASCURABILE (0)
	CATEGORIE DI DANNO MOLTO LIEVE (1)
	CATEGORIE DI DANNO LIEVE (2)
	CATEGORIE DI DANNO MODERATO (3)
	CATEGORIE DI DANNO GRAVE A MOLTO GRAVE (4)



RILIEVO FABBRICATI TAV. 13/18

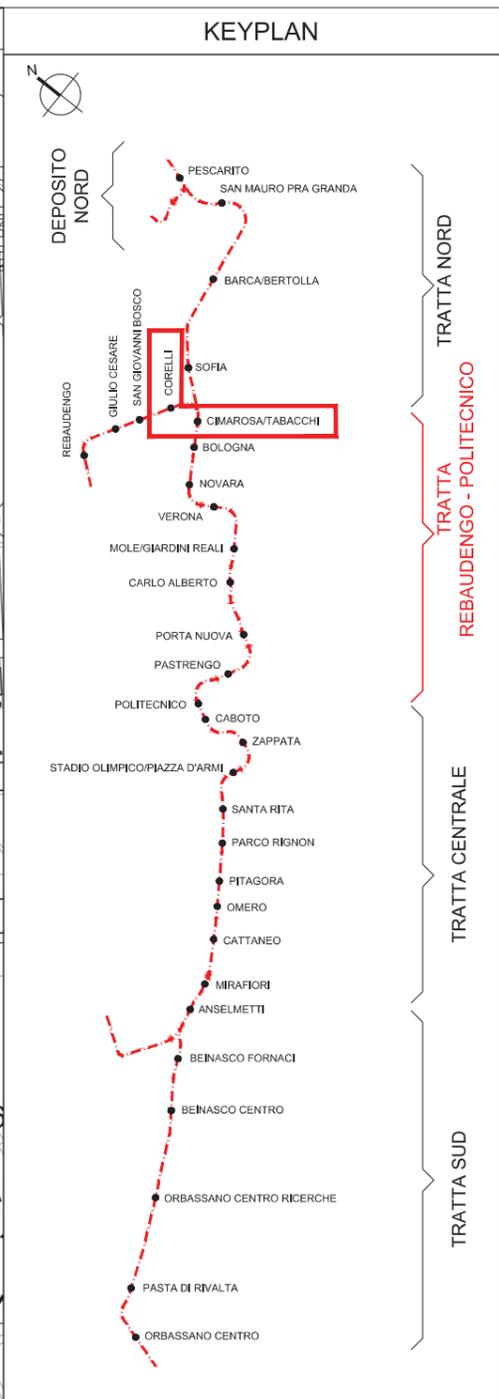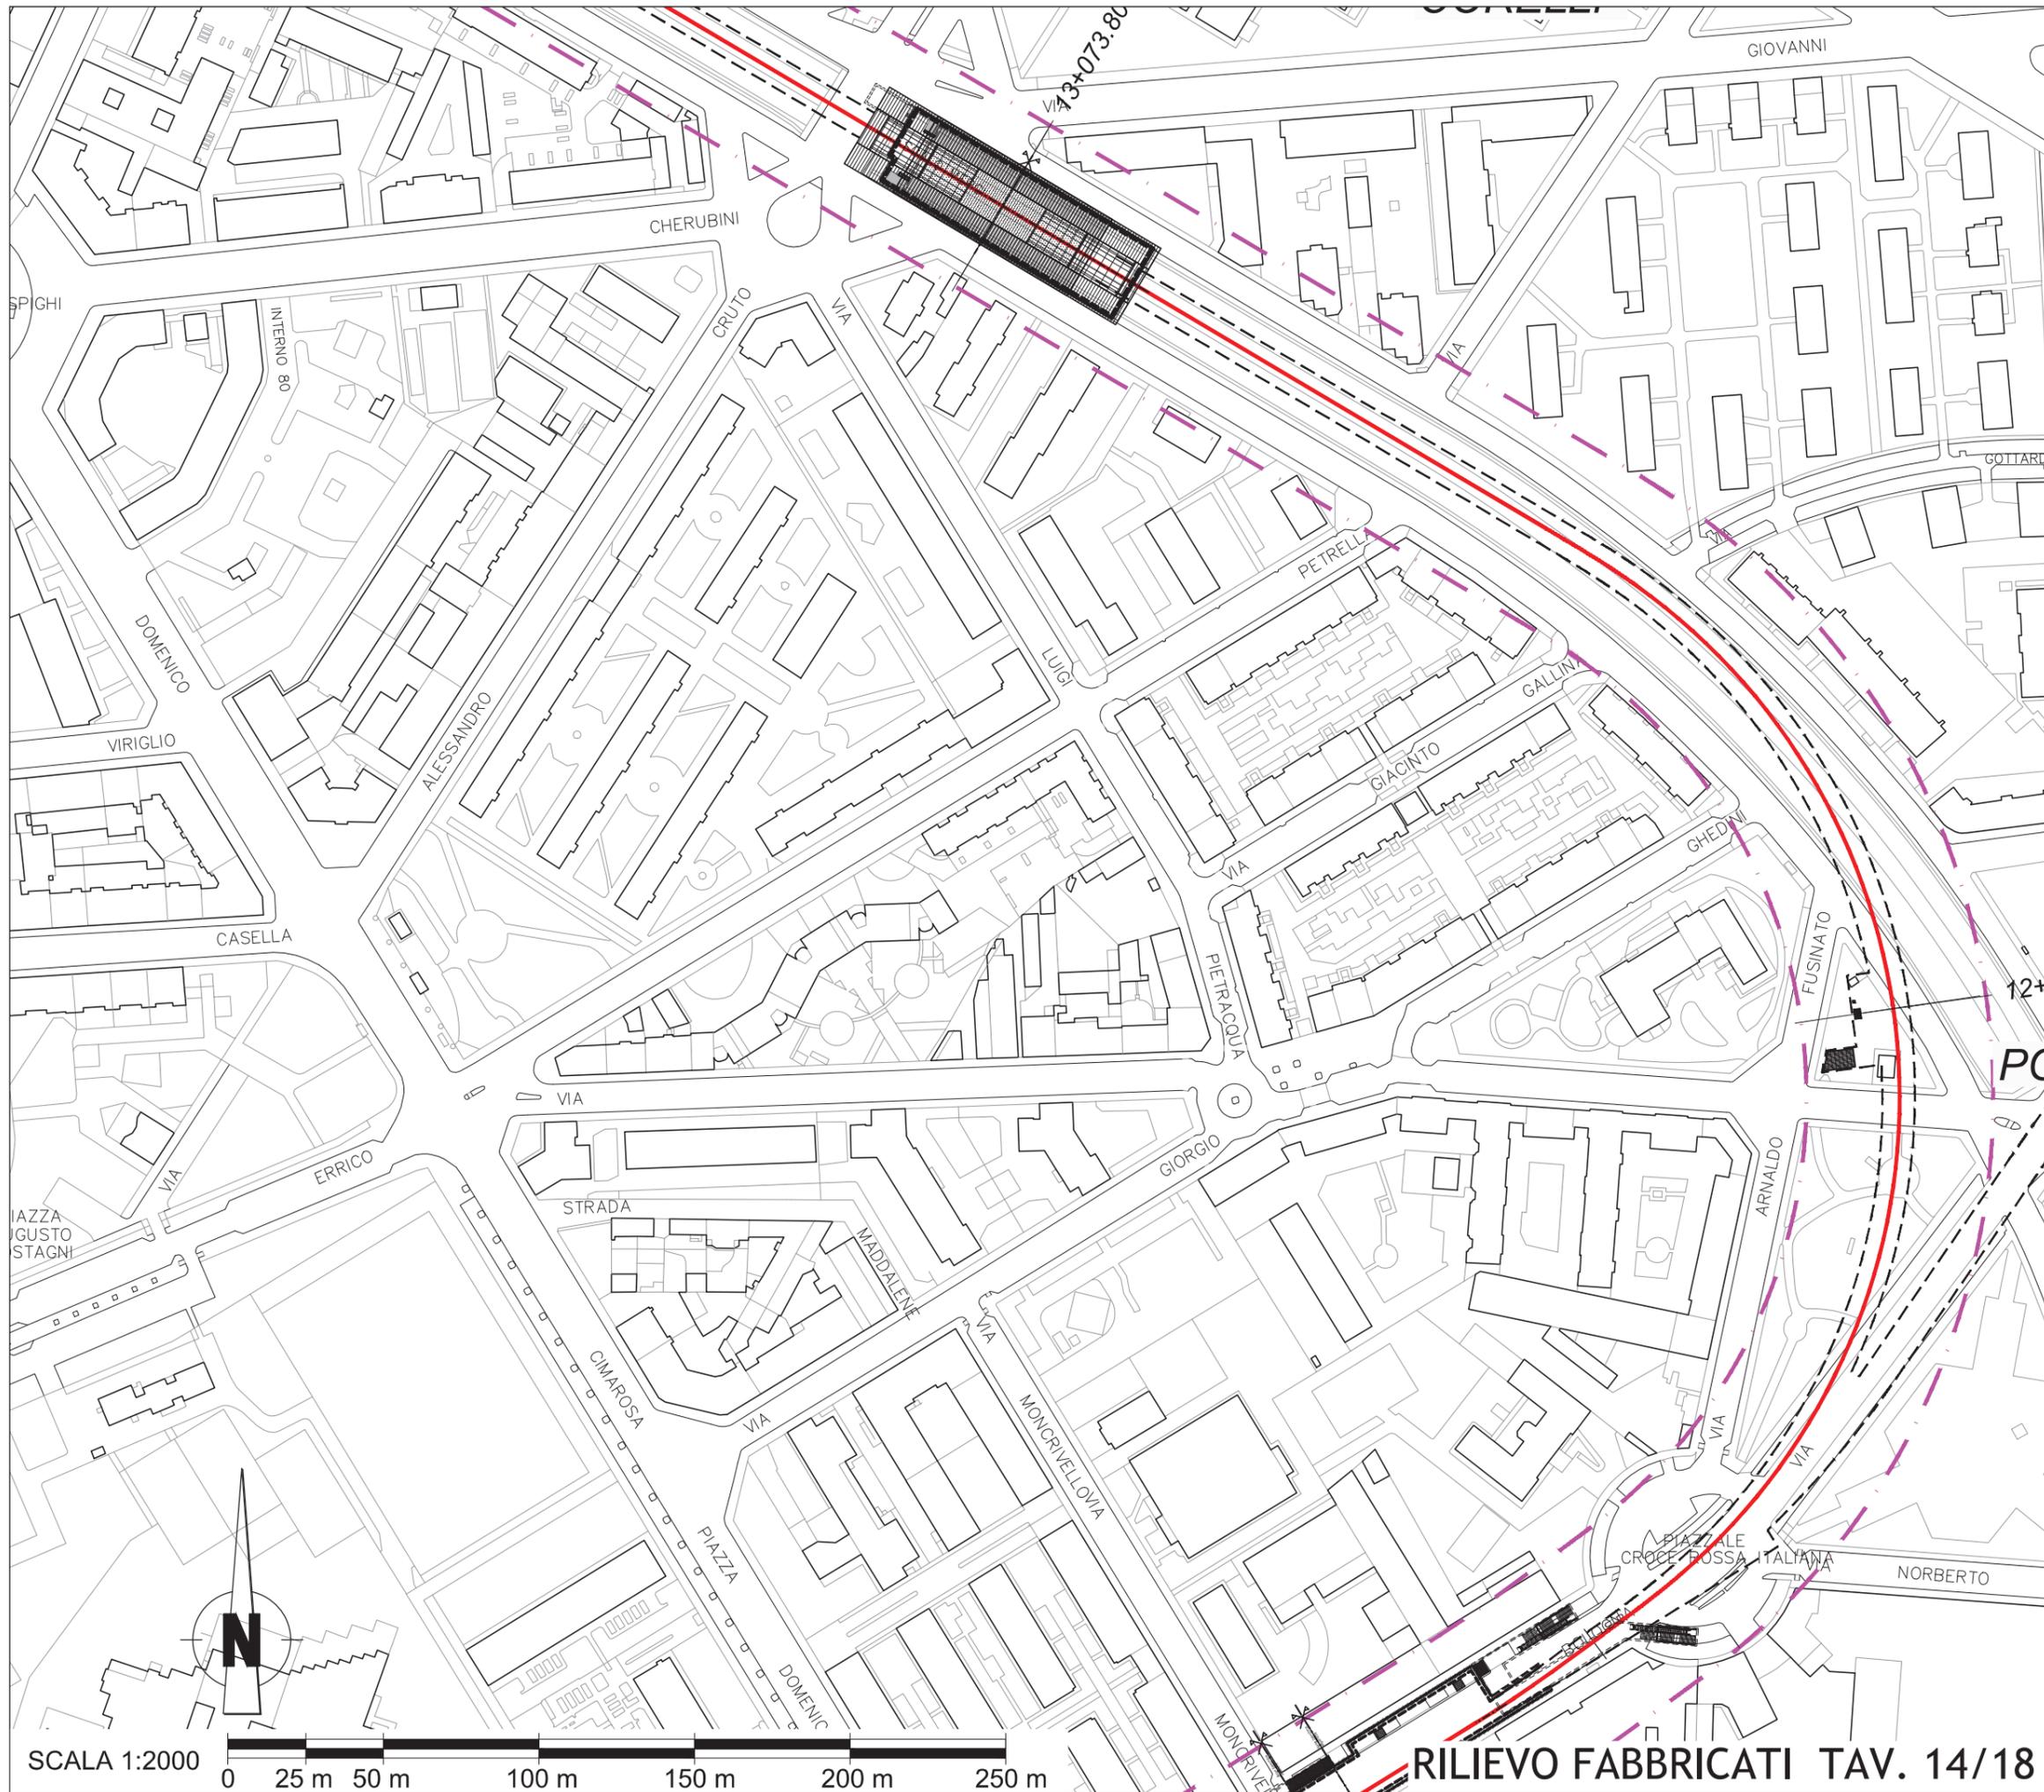


### LEGENDA


	TRACCIATO DI RIFERIMENTO
	FASCIA DI INFLUENZA DELLO SCAVO IN GALLERIA Larghezza totale 60,00 m
	CATEGORIE DI DANNO TRASCURABILE (0)
	CATEGORIE DI DANNO MOLTO LIEVE (1)
	CATEGORIE DI DANNO LIEVE (2)
	CATEGORIE DI DANNO MODERATO (3)
	CATEGORIE DI DANNO GRAVE A MOLTO GRAVE (4)

RILIEVO FABBRICATI TAV. 14/18

# SAN GIOVANNI BOSCO

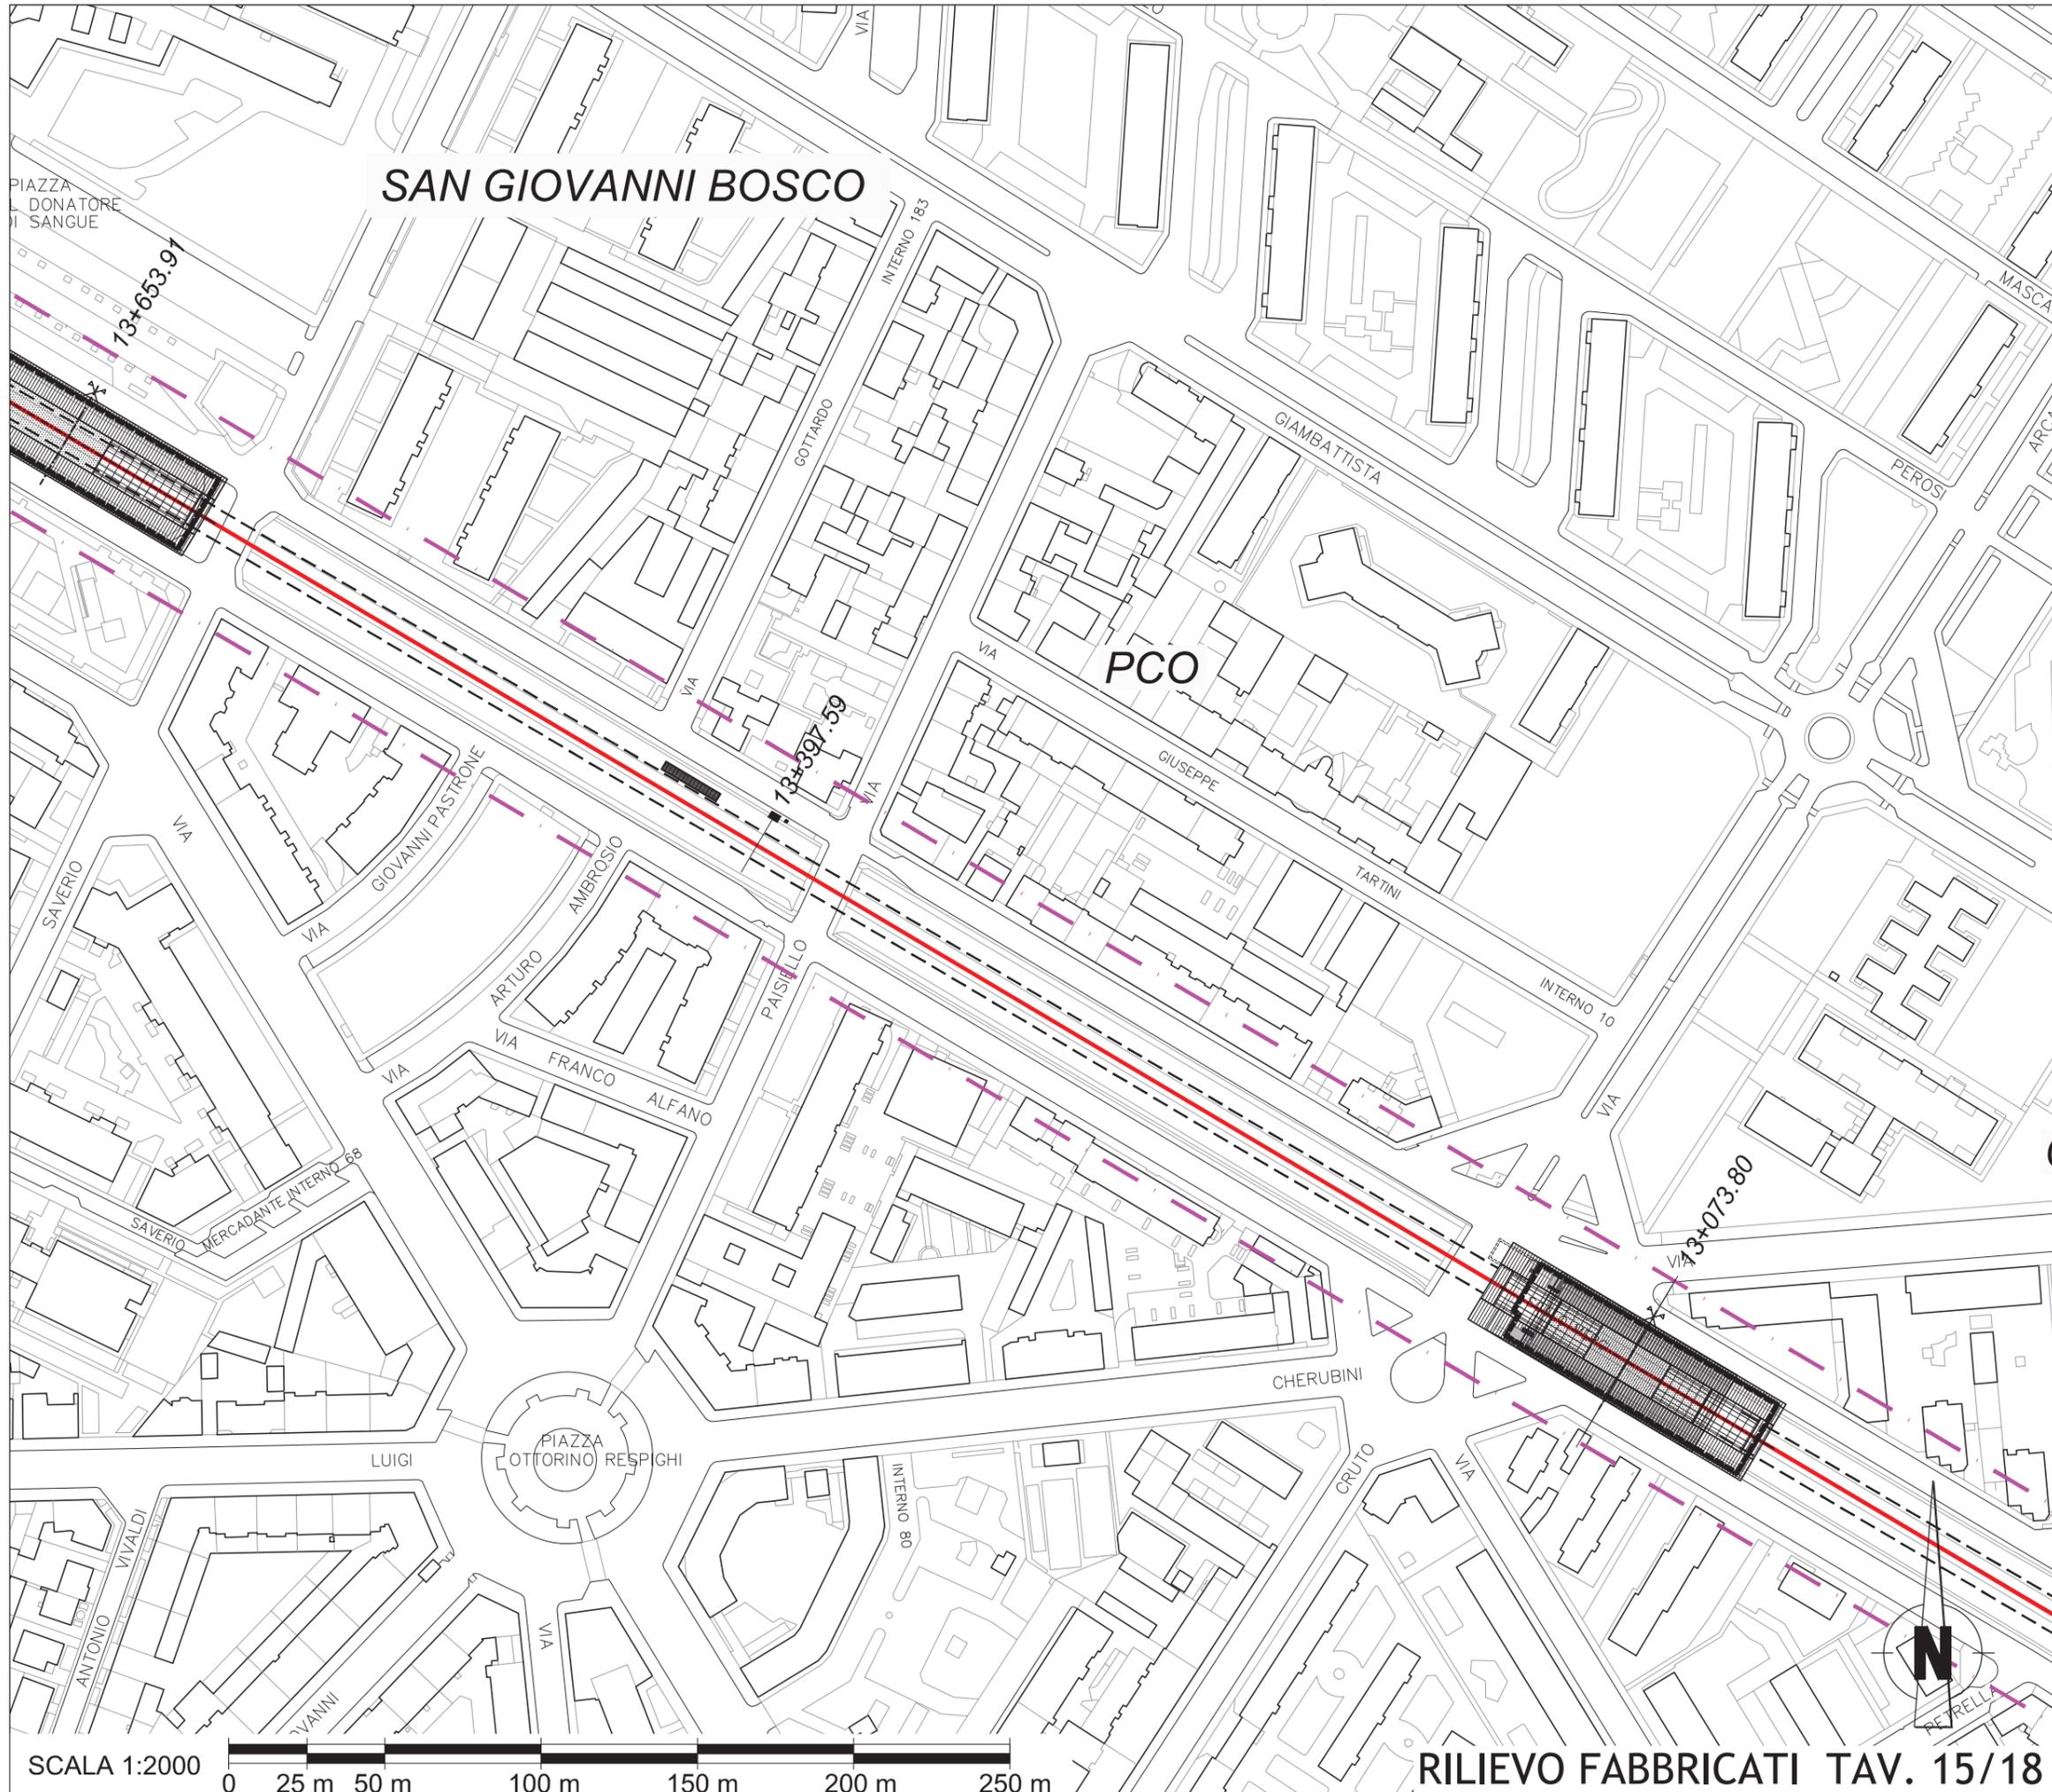


## KEYPLAN

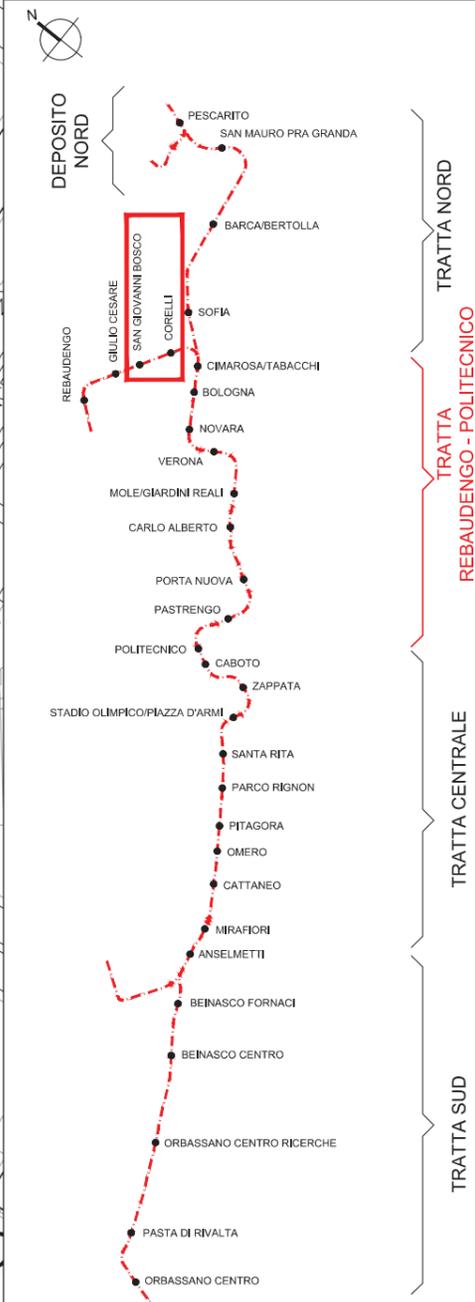



## LEGENDA

-  TRACCIATO DI RIFERIMENTO
-  FASCIA DI INFLUENZA DELLO SCAVO IN GALLERIA  
Larghezza totale 60,00 m
-  CATEGORIE DI DANNO TRASCURABILE (0)
-  CATEGORIE DI DANNO MOLTO LIEVE (1)
-  CATEGORIE DI DANNO LIEVE (2)
-  CATEGORIE DI DANNO MODERATO (3)
-  CATEGORIE DI DANNO GRAVE A MOLTO GRAVE (4)

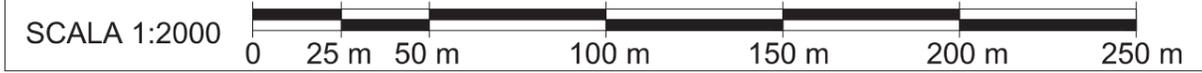


RILIEVO FABBRICATI TAV. 15/18



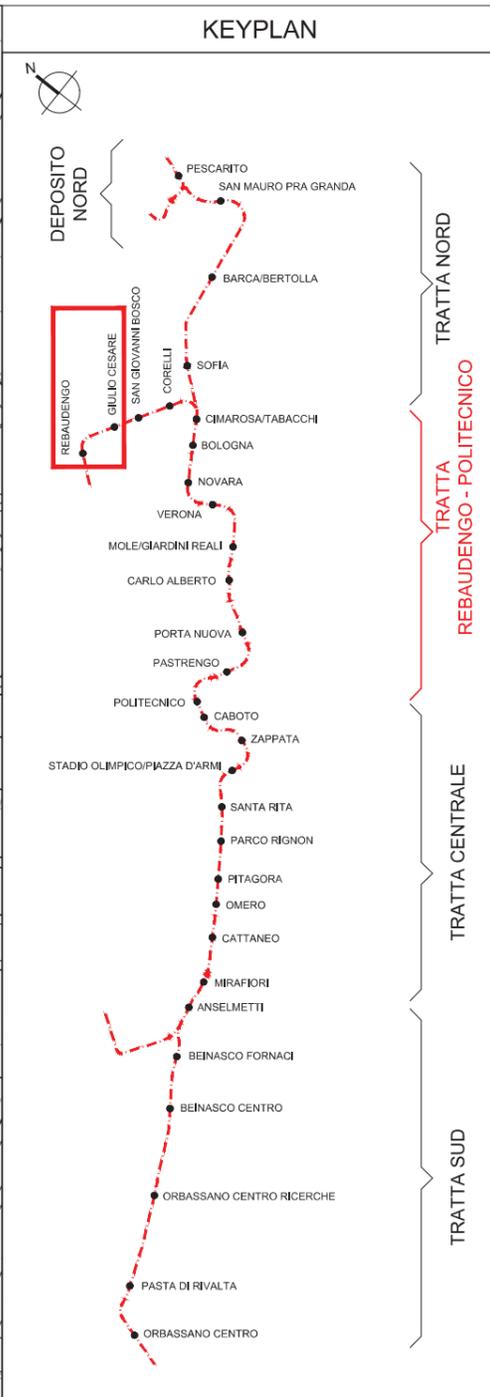
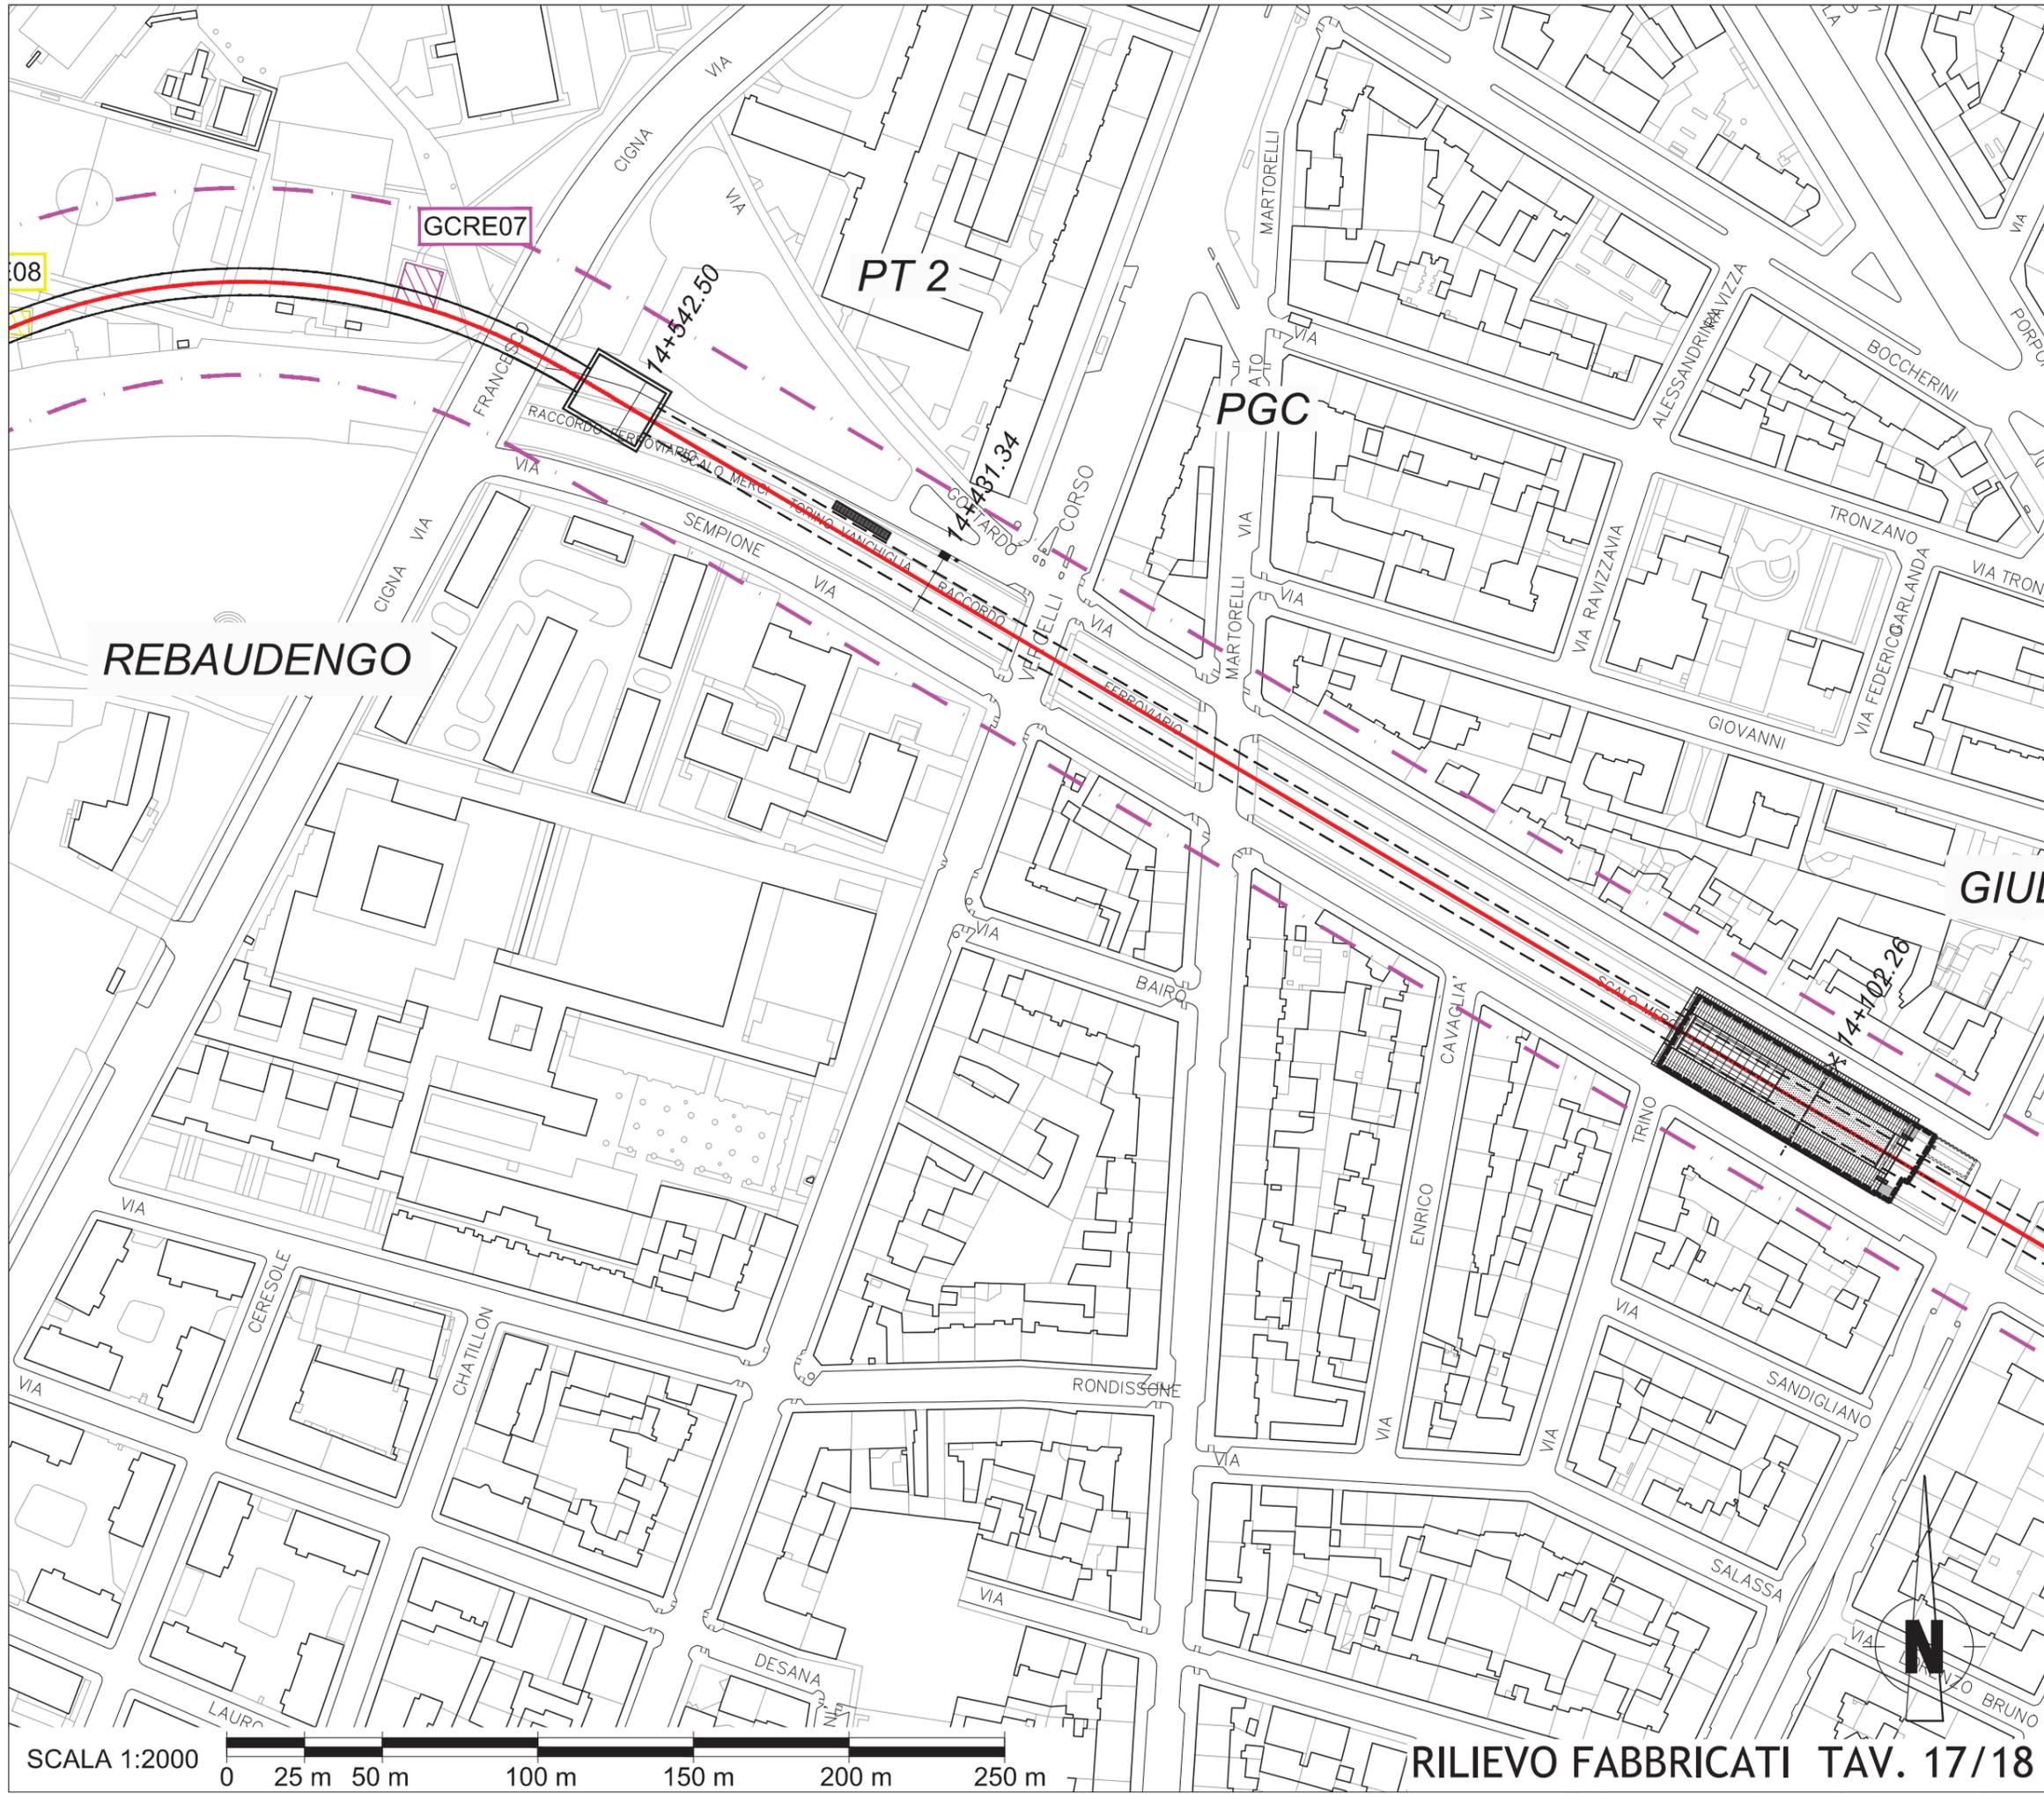


### LEGENDA

	TRACCIATO DI RIFERIMENTO
	FASCIA DI INFLUENZA DELLO SCAVO IN GALLERIA Larghezza totale 60,00 m
	CATEGORIE DI DANNO TRASCURABILE (0)
	CATEGORIE DI DANNO MOLTO LIEVE (1)
	CATEGORIE DI DANNO LIEVE (2)
	CATEGORIE DI DANNO MODERATO (3)
	CATEGORIE DI DANNO GRAVE A MOLTO GRAVE (4)

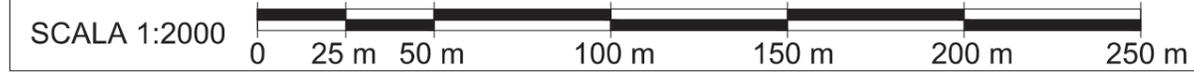

RILIEVO FABBRICATI TAV. 17/18

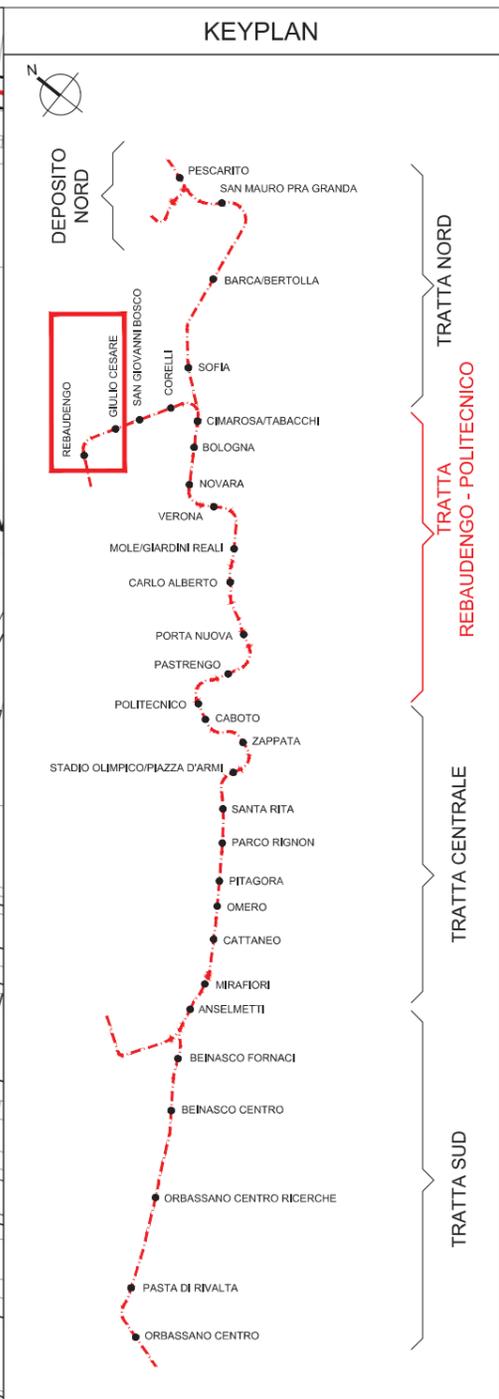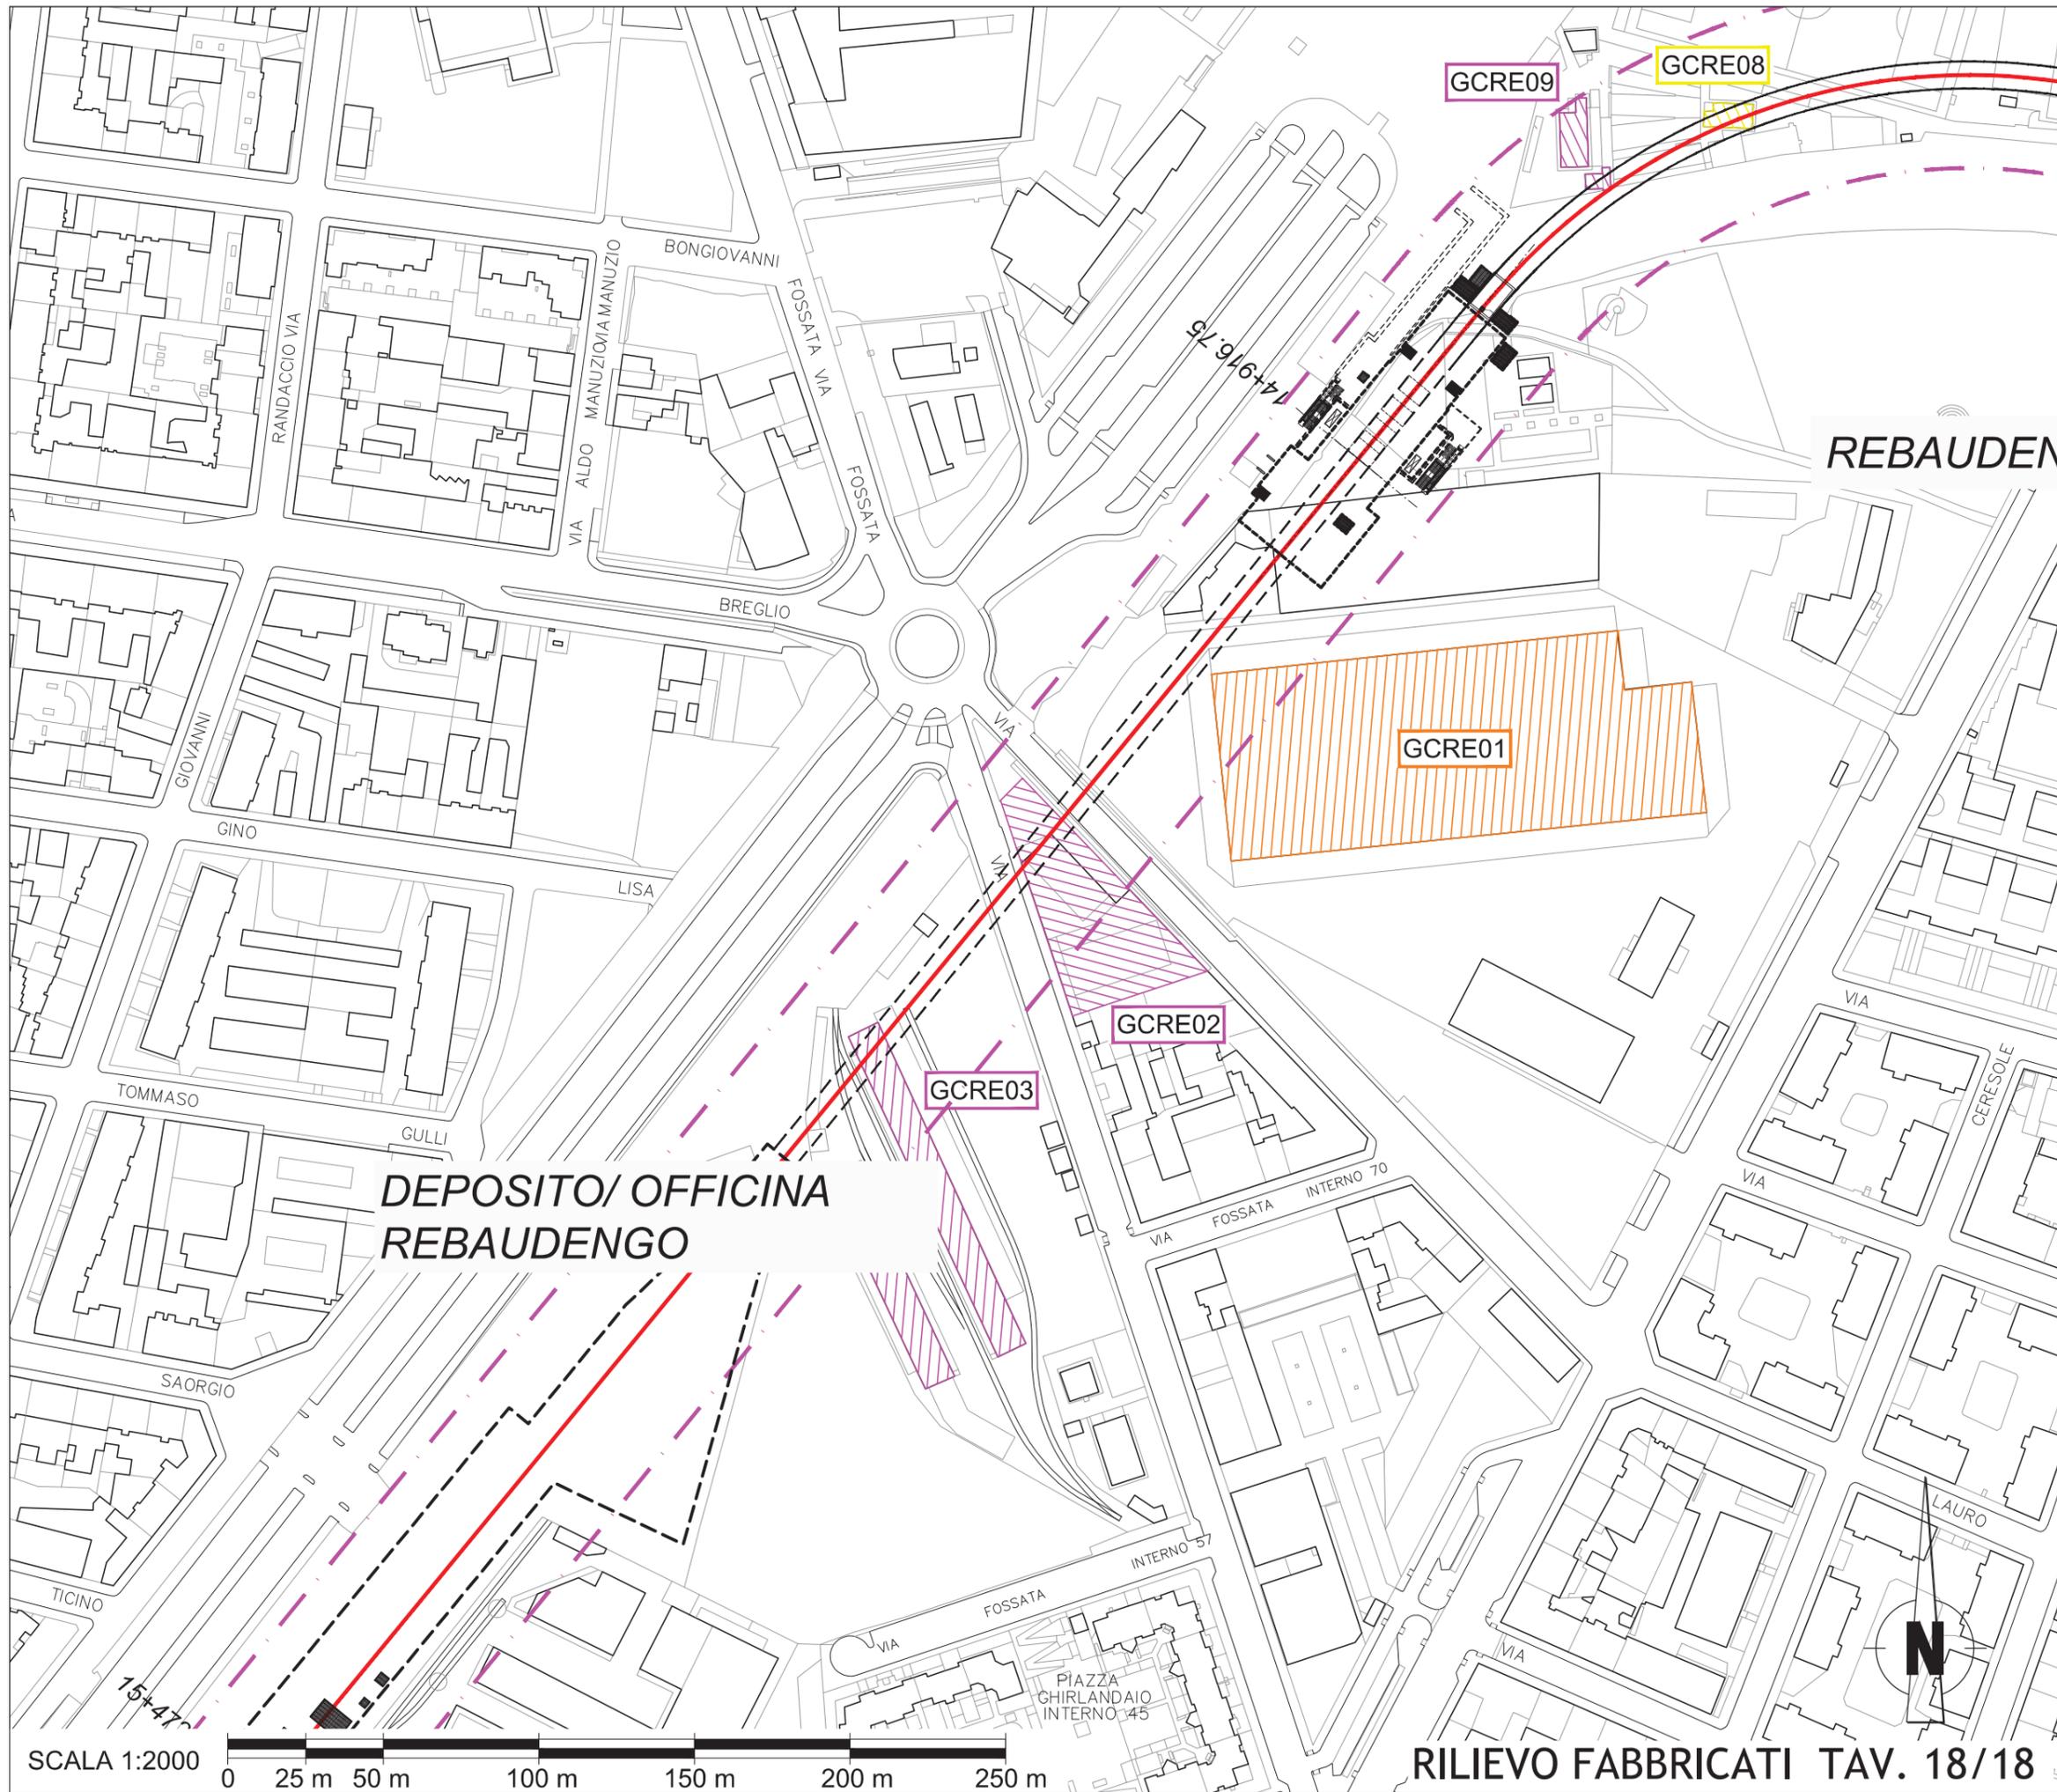

**LEGENDA**

	TRACCIATO DI RIFERIMENTO
	FASCIA DI INFLUENZA DELLO SCAVO IN GALLERIA Larghezza totale 60,00 m
	CATEGORIE DI DANNO TRASCURABILE (0)
	CATEGORIE DI DANNO MOLTO LIEVE (1)
	CATEGORIE DI DANNO LIEVE (2)
	CATEGORIE DI DANNO MODERATO (3)
	CATEGORIE DI DANNO GRAVE A MOLTO GRAVE (4)