



PLANIMETRIA GENERALE  
SCALA 1:100

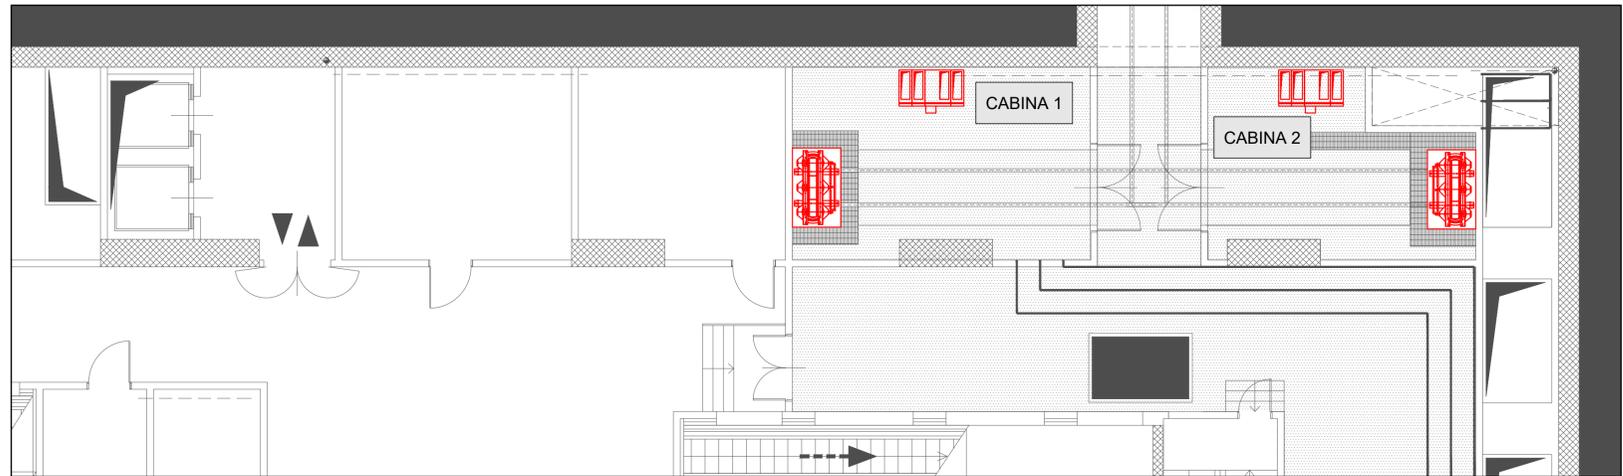

CABINA 2  
SCALA 1:20

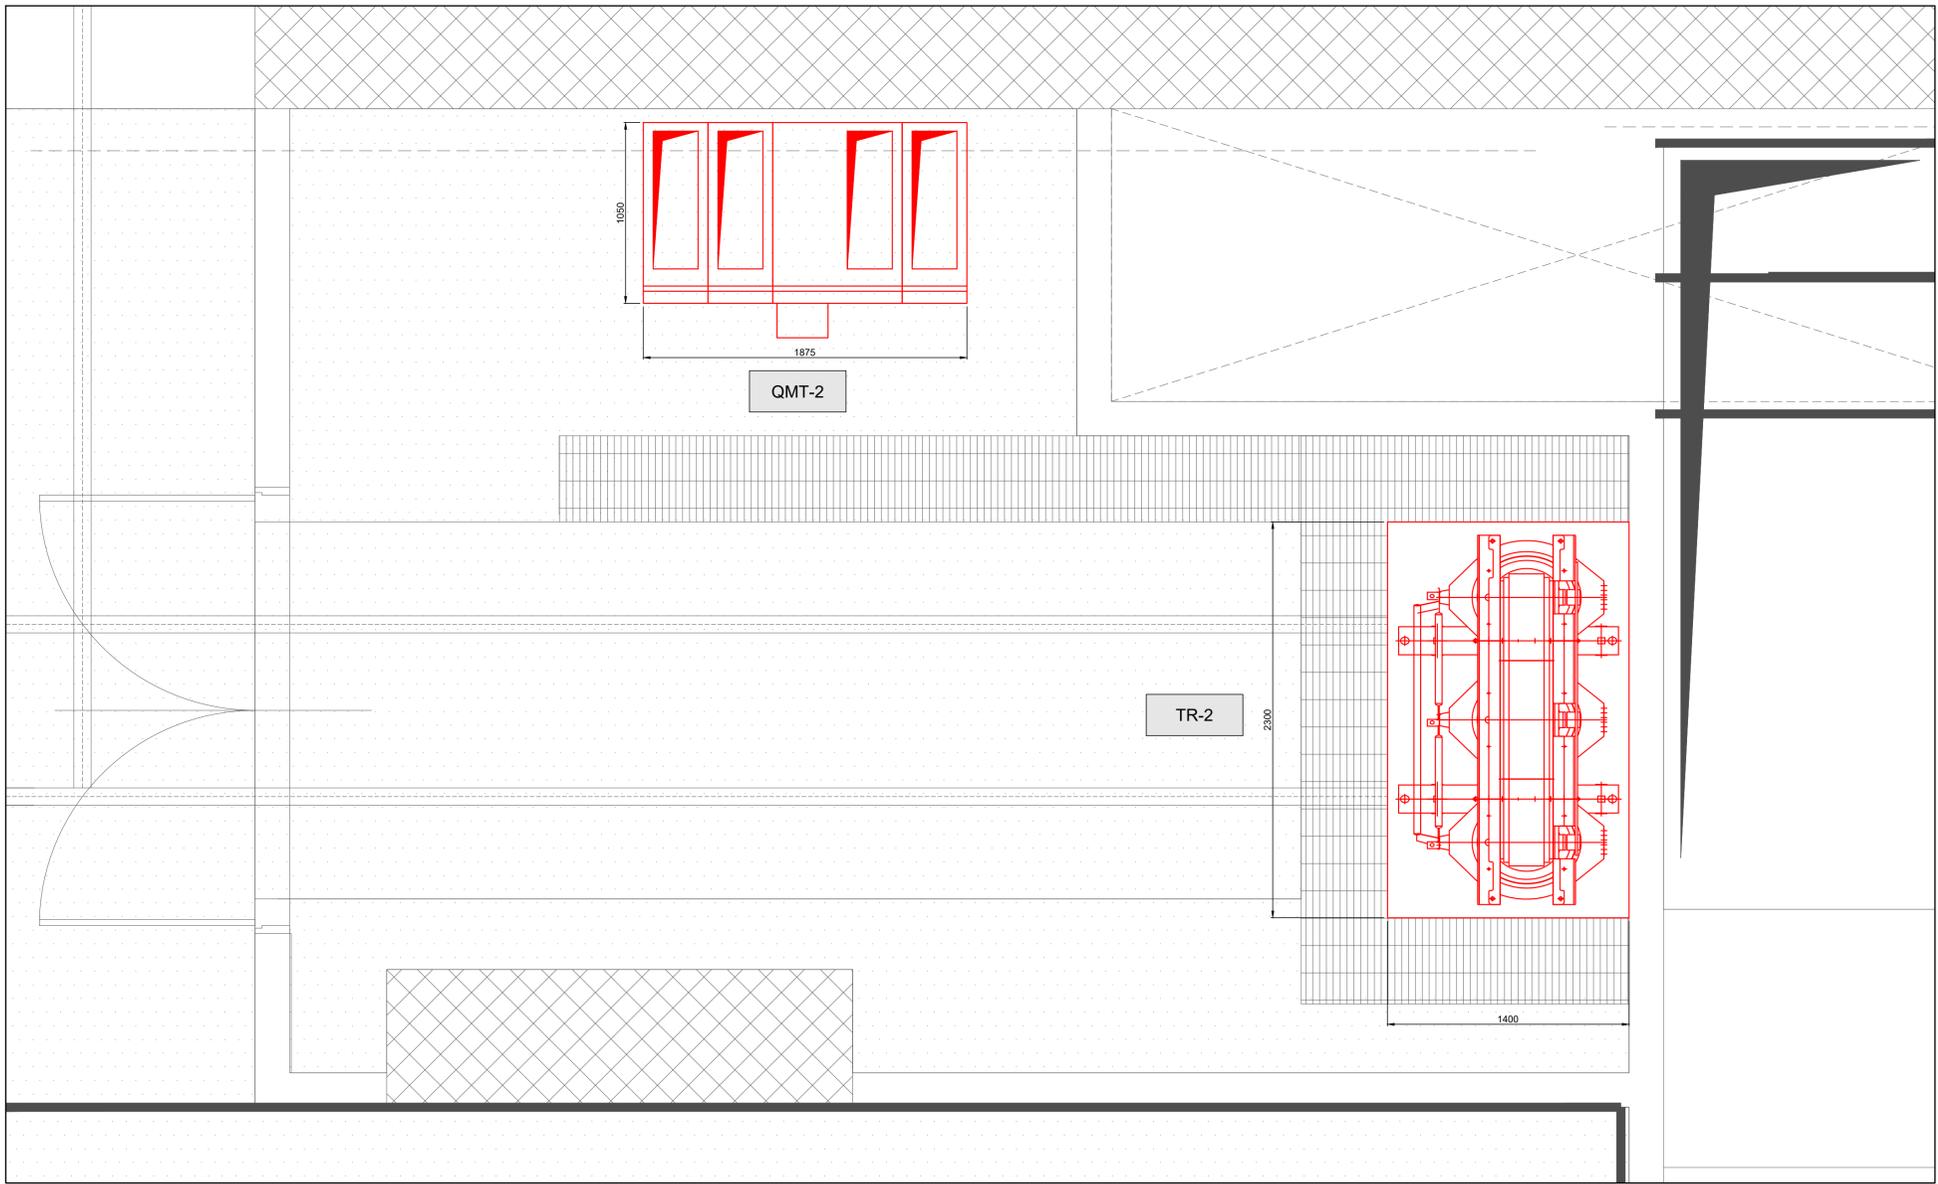

NOTE  
PER DETTAGLI RELATIVI ALLA CABINA 1 SI FACCIAMO RIFERIMENTO ALL'ELABORATO  
MTL2T1A2DSISSCAT001

**MINISTERO  
DELLE INFRASTRUTTURE E DELLA MOBILITÀ SOSTENIBILI  
STRUTTURA TECNICA DI MISSIONE**

**Mims**  
**COMUNE DI TORINO**  
 **CITTA' DI TORINO**

**METROPOLITANA AUTOMATICA DI TORINO  
LINEA 2 - TRATTA POLITECNICO - REBAUDENGO  
PROGETTAZIONE DEFINITIVA  
Lotto Costruttivo 2: Bologna - Politecnico**

<b>PROGETTO DEFINITIVO</b>		<b>INFRASTRUTTURE per la mobilità</b> INFRATRASPORTI.TO S.r.l.	
DIRETTORE PROGETTAZIONE <small>Responsabile integrazione discipline specialistiche</small>	IL PROGETTISTA	<b>INTEFFACCIA OPERE CIVILI-SISTEMA ALIMENTAZIONE ELETTRICA</b>	
Ing. R. Crova <small>Ordine degli Ingegneri della Provincia di Torino n. 6038S</small>	Ing. F. Azzarone <small>Ordine degli Ingegneri della Provincia di Torino n. 12287J</small>	<b>STAZIONE CARLO ALBERTO - DISPOSIZIONE APPARECCHIATURE CABINA 2</b>	
<small>BIM MANAGER Geom. L. D'Accardi</small>		<b>ELABORATO</b>	<small>REV. int. est.</small>
		<b>MTL2T1A2DSISSCAT_002</b>	<b>0 0</b>
		<b>SCALA</b>	<b>DATA</b>
		-	<b>30/10/22</b>

**AGGIORNAMENTI** Fig. 1 di 1

REV.	DESCRIZIONE	DATA	REDATTO	CONTROL.	APPROV.	VISTO
0	EMISSIONE	30/10/22	SINT	AGh	FAz	RCr
-	-	-	-	-	-	-
-	-	-	-	-	-	-
-	-	-	-	-	-	-
-	-	-	-	-	-	-

<b>STAZIONE APPALTANTE</b>	
LOTTO 2    CARTELLA 13.5.21    3    MTL2T1A2D    SISSCAT002	DIRETTORE DI DIVISIONE INFRASTRUTTURE E MOBILITÀ Ing. R. Bertasio
RESPONSABILE UNICO DEL PROCEDIMENTO Ing. A. Strozziro	