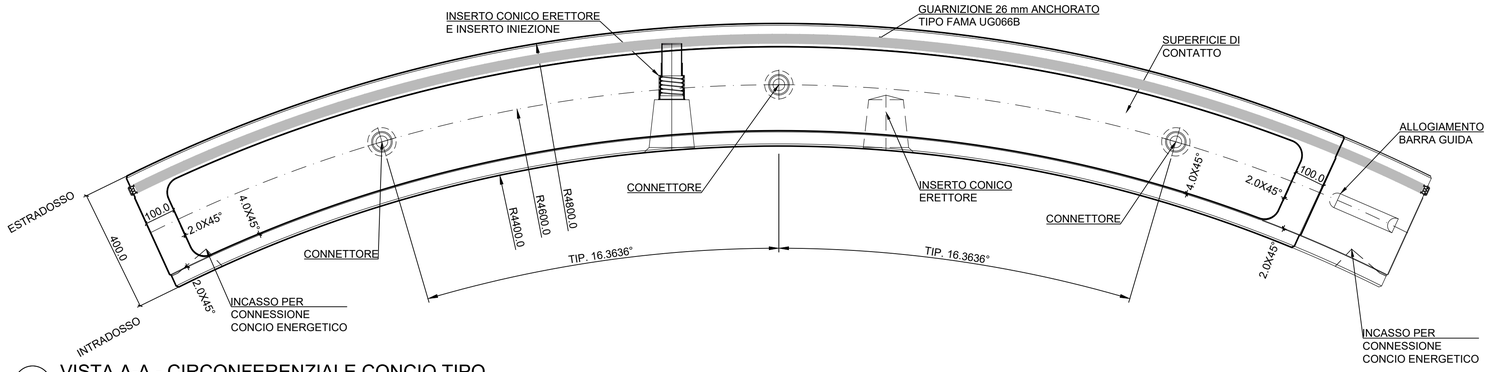

VISTA A-A - CIRCONFERENZIALE CONCIO TIPO

SCALA 1:10

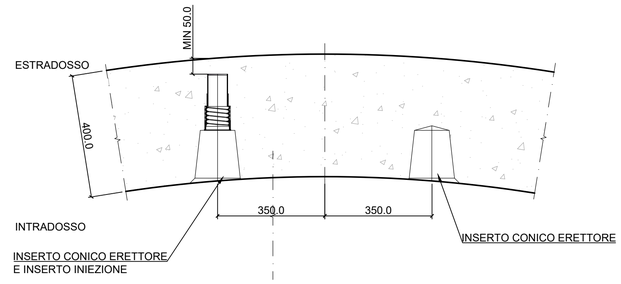

SEZIONE B-B

SCALA 1:10

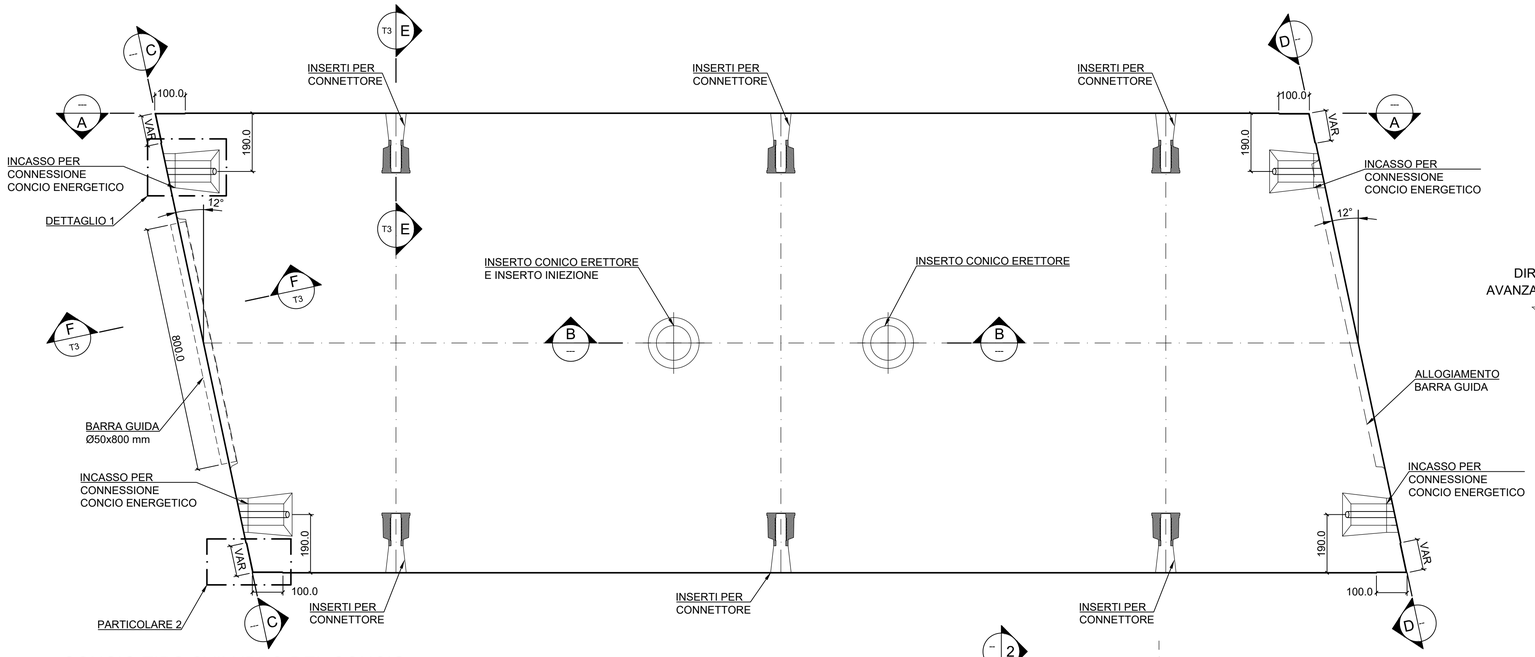

CONCIO TIPO SVILUPPO DEL CONCIO

SCALA 1:10

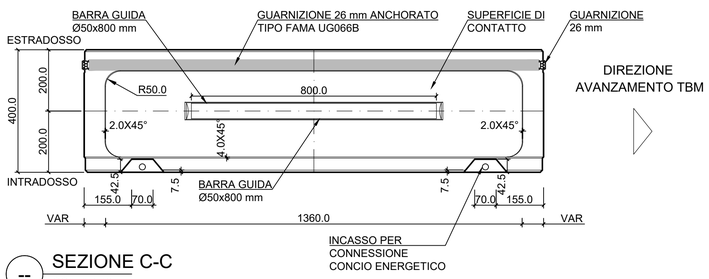

SEZIONE C-C

SCALA 1:10

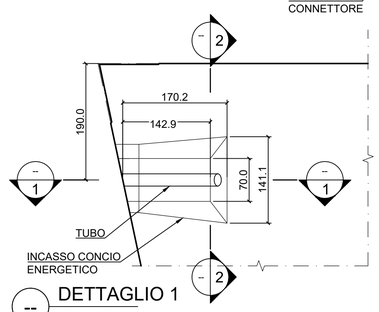

DETTAGLIO 1

SCALA 1:5

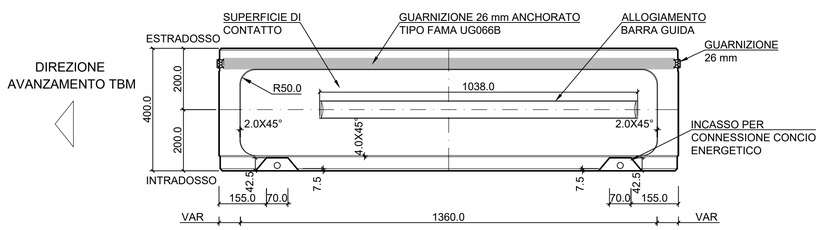

SEZIONE D-D

SCALA 1:10

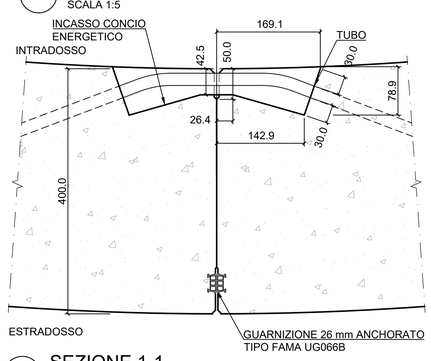

SEZIONE 1-1

SCALA 1:5

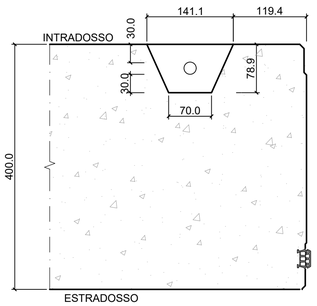

SEZIONE 2-2

SCALA 1:5

CARATTERISTICHE DEI MATERIALI:

CALCESTRUZZO PER CONCI PREFABBRICATI
- TIPO C40/50
- CLASSE DI ESPOSIZIONE XC2
- DIMENSIONE MASSIMA DELL'INERTE D≤25 mm
- COPRIFERRO 40 mm

ACCIAIO IN BARRE AD ADERENZA MIGLIORATA
- TIPO BC450 SALDABILE

GIUNTI DI IMPERMEABILIZZAZIONE
TIPO (O EQUIVALENTE) FAMA UG066 B

CONNETTORI LONGITUDINALI
- TIPO (O EQUIVALENTE) EASYCLICK MEDIUM IMPRESERVICE

CUSCINI BITUMINOSI
- SPESSORE RESIDUO SOTTO CARICO SF < 1.5 mm

BARRA GUIDA
- DIAMETRO d ≥ 50mm
- LUNGHEZZA L=800 mm

FIBRE IN POLIPROPILENE
- FIBRE MONOFILO
- MASSIMO DIAMETRO DELLE FIBRE 32 µm
- LUNGHEZZA COMPRESA TRA 6 E 12 mm
- MASSIMA TEMPERATURA DI FUSIONE 160 ° C

NOTE:

1. TUTTE LE DIMENSIONI IN mm.

MINISTERO
DELLE INFRASTRUTTURE E DELLA MOBILITÀ SOSTENIBILI
STRUTTURA TECNICA DI MISSIONE

Mims

COMUNE DI TORINO

CITTA' DI TORINO

METROPOLITANA AUTOMATICA DI TORINO
LINEA 2 - TRATTA POLITECNICO - REBAUDENGO
PROGETTAZIONE DEFINITIVA
Lotto Costruttivo 2: Bologna - Politecnico

PROGETTO DEFINITIVO

DIRETTORE PROGETTAZIONE (Responsabile integrazione discipline specialistiche): Ing. R. Crova, Ordine degli Ingegneri della Provincia di Torino n. 6038S

IL PROGETTISTA: Ing. F. Rizzo, Ordine degli Ingegneri della Provincia di Torino n. 9337K

INFRA.TO infrastrutture per la mobilità — INFRATRASPORTI.TO S.r.l.

PROGETTO STRUTTURALE - GALLERIA A FORO CIECO
SCAVO MECCANIZZATO - GEOMETRIA GENERALE DELL'ANELLO
Dettagli giunti e conci - TAV. 1/2

BIM MANAGER Geom. L. D'Accardi

ELABORATO	REV. int.	REV. est.	SCALA	DATA
MTL2T1A2DSTRGT0T002.1	0	1	1:10	18/11/2022

Fg. 1 di 2

AGGIORNAMENTI

REV.	DESCRIZIONE	DATA	REDATTO	CONTROL.	APPROV.	VISTO
0	EMISSIONE	18/01/22	LFA	PDM	FRI	RCR
1	EMISSIONE FINALE A SEGUITO DI VERIFICA PREVENTIVA	18/11/22	GQU	PDM	FRI	RCR
-	-	-	-	-	-	-
-	-	-	-	-	-	-
-	-	-	-	-	-	-

LOTTO 2	CARTELLA	9.5.3	3	MTL2T1A2D	STRGT0T002.1

STAZIONE APPALTANTE

DIRETTORE DI DIVISIONE INFRASTRUTTURE E MOBILITÀ
Ing. R. Bertasio

RESPONSABILE UNICO DEL PROCEDIMENTO
Ing. A. Strozziero

Scala PLOTTAGGIO B/N mm pollici per 1 u.v.: XX
COLORS 9-255 0.16 | COL.8 0.08 | WHITE 0.15 | MAG. 0.60 | BLUE 0.30 | CYAN 0.36 | GREEN 0.32 | YELL. 0.24 | RED 0.16