



- Essenze delle alberature
- 1 Ulmus minor (11 cad)
 - 2 Pyrus calleryana Chanticleer (5 cad)
 - 3 Trachycarpus fortunei (14 cad)

N
0 - Piano Terra 1 : 200

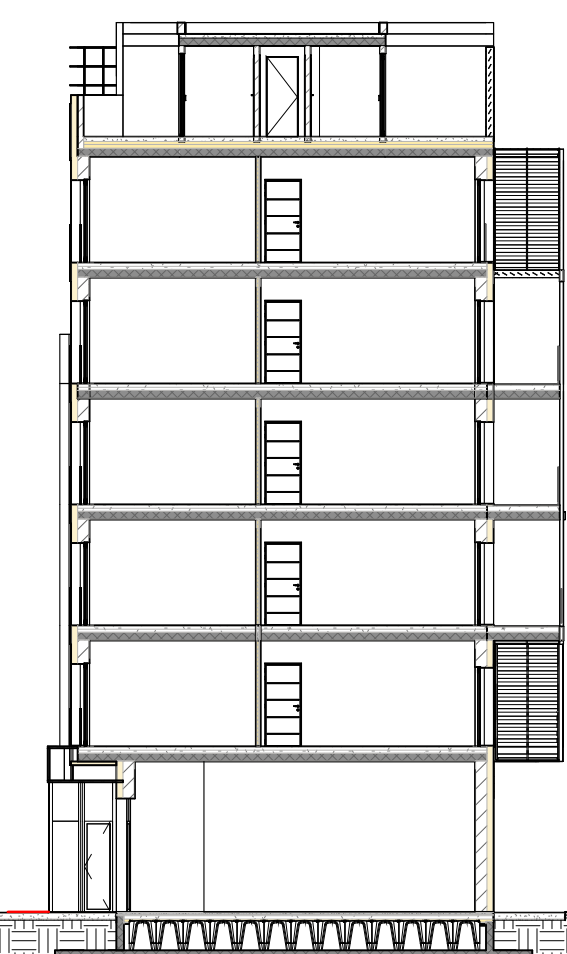

Sezione Terminale B 1 : 200

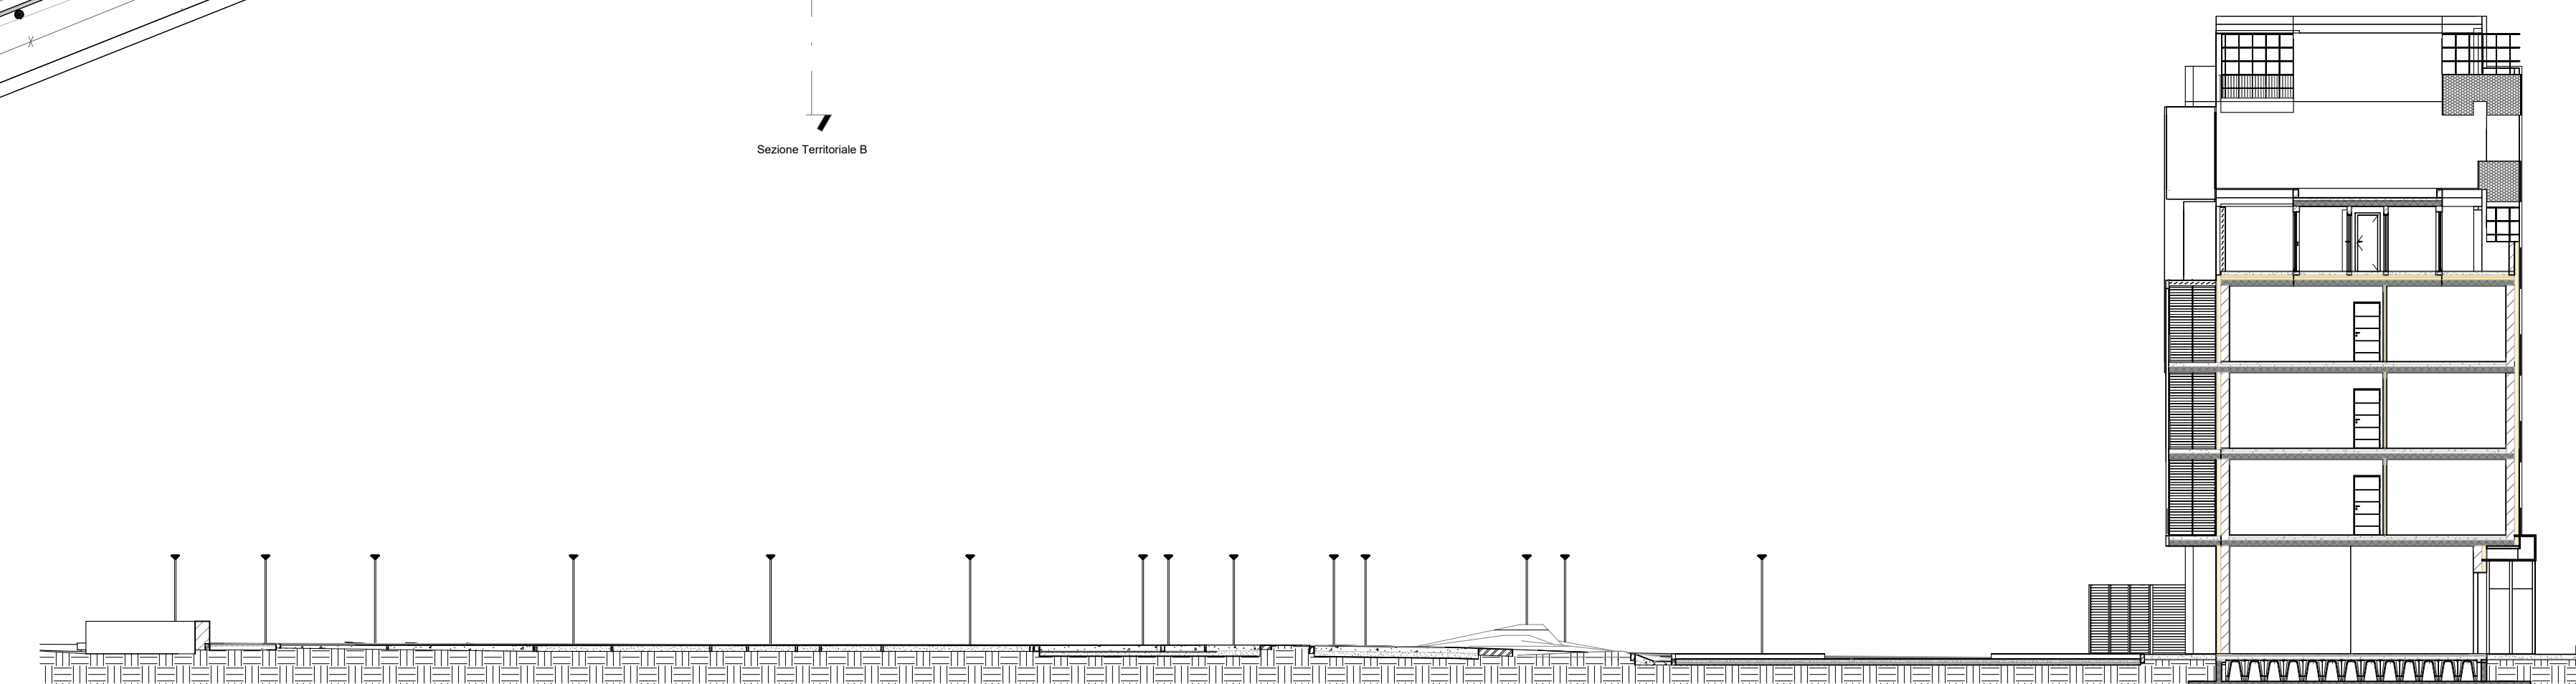

Sezione Terminale A 1 : 200

Dipartimento Manutenzioni e Servizi Tecnici Divisione Manutenzioni Servizio Edilizia Residenziale Pubblica e per il Sociale			
PNRR - MISURA M5C2 INVESTIMENTO 2.1 RIGENERAZIONE URBANA RIQUALIFICAZIONE DELL'AREA VEGLIO "AMBITO URBANO 4.4 VEGLIO" CON SISTEMAZIONI ESTERNE E REALIZZAZIONE DI ALLOGGI DI EDILIZIA RESIDENZIALE PUBBLICA E SERVIZI (ASPI) - (COD. OPERA 4924)			
CUP	C11B21003840001		
Codice Servizio	ST-EDABSO		
Codice Lavoro	NU-ED		
Codice Elaborato	EGPA-A.02		
Indice di rev. elaborato	1		
Data revisione	16 maggio 2023		
Elaborato n°	40		
Scala Grafica	Come indicato		
Nome file			
PROGETTO ESECUTIVO			
Elaborato	Planimetria generale		
Gruppo di progettazione <small>Indicizzato con Determinazione Dirigenziale atto n. DD6462 del 12 dicembre 2022</small>			
Nome Cognome	Ruolo	Area di competenza	
Arch. Luca MORETTO	Progettista opere architettoniche Coordinatore gruppo di progettazione Responsabile integrazione prestazioni specialistiche	Edilizia - Strutture - Impianti	
Ing. Silvano VEDELAGO MEDAPOLIS ENGINEERING S.r.l.	Progettista opere strutturali	Strutture	
Ing. Marco PRINA MEDAPOLIS ENGINEERING S.r.l.	Progettista impianti meccanici, elettrici e antincendio	Impianti meccanici, elettrici e antincendio	
Ing. Franco FOGLIATO MEDAPOLIS ENGINEERING S.r.l.	Coordinatore sicurezza in progettazione	Sicurezza	
Arch. Fabrizio VALLERO	Tecnico esperto di analisi del rischio climatico	CAM - DNSH	
Ing. Stefano VEGGI SERMOS S.r.l.	Progettista bonifica	Bonifica	
Ing. Stefano ROSSIGNOLI / Brian BARBINE BIM&S DIGITAL S.r.l.	BIM Manager / BIM coordinator	BIM	
Arch. SILVIA DERRU	Giovane professionista	Edilizia	
Responsabile Unico Procedimento: Arch. Eros PRIMO Supporto al R.U.P.: Arch. Simona MONTAFIA Supporto al R.U.P.: Geom. Claudio MASTELLOTTO			

