PIANTA PIANO -2

(QUOTA -15.78)

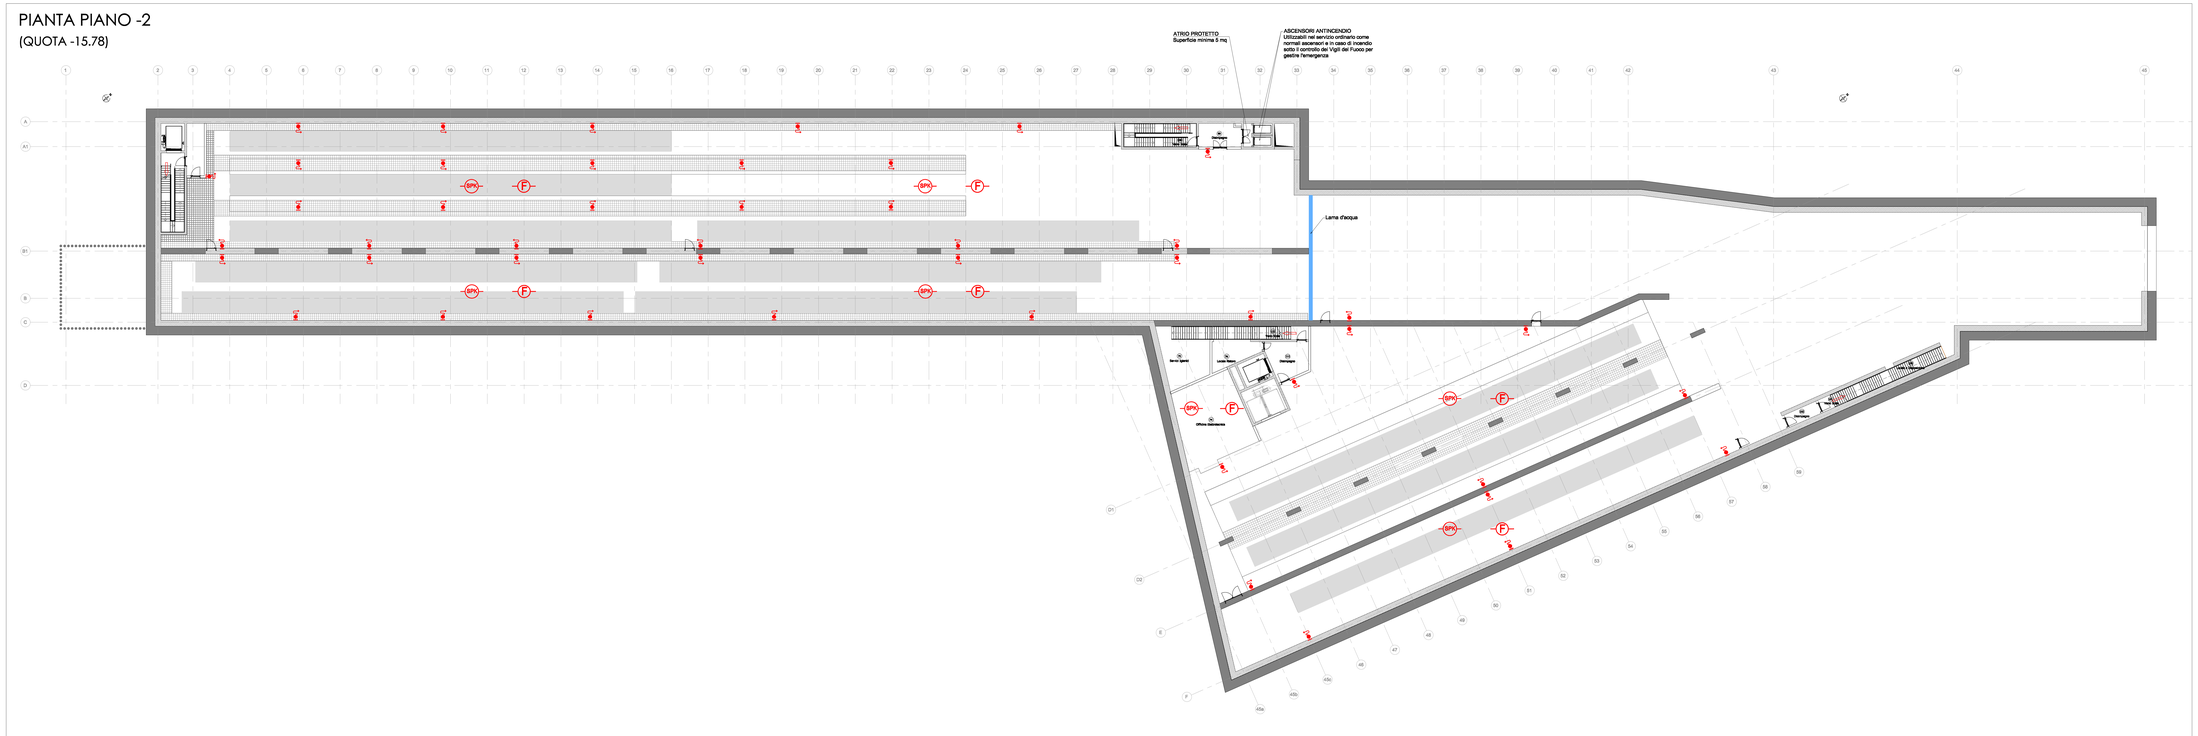

LEGENDA

- MURI REI 120
- MURI REI 60
- PORTE REI 120
- PORTE REI 60
- PERCORSO DI USCITA VERSO L'ALTO
- PERCORSO DI USCITA VERSO IL BASSO
- PERCORSO DI USCITA ORIZZONTALE
- IMPIANTO RIVELAZIONE FUMI
- IMPIANTO DI SPEGNIMENTO SPRINKLER
- IMPIANTO DI SPEGNIMENTO WATER MIST
- IMPIANTO DI SPEGNIMENTO A GAS INERTE
- IDRANTE A CASSETTA UNI 45
- IDRANTE SOPRASUOLO UNI 70
- ATTACCO MOTOPOMPA
- PERCORSI VIE DI ESODO

MINISTERO
DELLE INFRASTRUTTURE E DELLA MOBILITÀ SOSTENIBILI
STRUTTURA TECNICA DI MISSIONE

COMUNE DI TORINO

CITTÀ DI TORINO

METROPOLITANA AUTOMATICA DI TORINO
LINEA 2 - TRATTA POLITECNICO - REBAUDENGO

PROGETTAZIONE DEFINITIVA
Lotto generale: Politecnico - Rebaudengo

PROGETTO DEFINITIVO

DIRETTORE PROGETTAZIONE Responsabile integrazione discipline specialistiche	IL PROGETTISTA	INFRA.TO Infrastrutture per la mobilità — INFRATRASPORTI.TO S.r.l.
Ing. R. Cirina Ordine degli Ingegneri della Provincia di Torino n. 60385	Ing. F. Ciotto Ordine degli Ingegneri della Provincia di Torino n. 67854	**PREVENZIONE INCENDI** DEPOSITO OFFICINA REBAUDENGO TAVOLA 3 DI 10 - LIVELLO -2 - SISTEMI ANTINCENDIO

ELABORATO	REV.		SCALA	DATA
	MIL	MIN		
MTL2T1A0DVVFDRBT 003	0	0	1:200	31/03/2022

IBM MANAGER Geom. L. D'Accardi

Pg. 1 di 1

AGGIORNAMENTI

REV.	DESCRIZIONE	DATA	REDATTO	CONTROL.	APPROV.	VISTO
0	EMISSIONE	31/03/22	MPa	PCa	PCa	RCi
-	-	-	-	-	-	-
-	-	-	-	-	-	-
-	-	-	-	-	-	-
-	-	-	-	-	-	-

LOTTO 0	CARTELLA	19.1	4	MTL2T1A0D	VVFDRBT003

STAZIONE APPALTANTE

DIRETTORE DI DIVISIONE INFRASTRUTTURE E MOBILITÀ
Ing. R. Bertasio

RESPONSABILE UNICO DEL PROCEDIMENTO
Ing. G. Marengo