

**MINISTERO  
DELLE INFRASTRUTTURE E DELLA MOBILITÀ SOSTENIBILI  
STRUTTURA TECNICA DI MISSIONE**



**COMUNE DI TORINO**



**METROPOLITANA AUTOMATICA DI TORINO  
LINEA 2 - TRATTA POLITECNICO - REBAUDENGO**

**PROGETTAZIONE DEFINITIVA  
Lotto Costruttivo 1: Rebaudengo - Bologna**


<b>PROGETTO DEFINITIVO</b>		 INFRASTRUTTURE per la mobilità		INFRATRASPORTI.TO S.r.l.	
DIRETTORE PROGETTAZIONE Responsabile integrazione discipline specialistiche	IL PROGETTISTA				
Ing. R. Crova Ordine degli Ingegneri della Provincia di Torino n. 6038S	Ing. R. Crova Ordine degli Ingegneri della Provincia di Torino n. 6038S	<b>DEVIAZIONI PUBBLICI SERVIZI RETE ELETTRICA, ILLUMINAZIONE PUBBLICA</b>			
		ELABORATO	REV. int. est.	SCALA	DATA
BIM MANAGER Geom. L. D'Accardi		<b>MTL2T1A1DDIE GENK 001</b>	<b>0 1</b>	VARIE	18/11/2022

AGGIORNAMENTI

Fg. 1 di 1

REV.	DESCRIZIONE	DATA	REDATTO	CONTROL.	APPROV.	VISTO
0	EMISSIONE	31/01/22	LPA	GIE	RCR	RCR
1	Emissione finale a seguito di verifica preventiva	18/11/22	LPA	PDM	RCR	RCR
-	-	-	-	-	-	-
-	-	-	-	-	-	-
-	-	-	-	-	-	-



<table border="1"> <tr> <td>LOTTO 1</td> <td>CARTELLA</td> <td>8.1</td> <td>4</td> <td>MTL2T1A1D</td> <td>DIEGENK001</td> </tr> </table>	LOTTO 1	CARTELLA	8.1	4	MTL2T1A1D	DIEGENK001	<b>STAZIONE APPALTANTE</b>  DIRETTORE DI DIVISIONE INFRASTRUTTURE E MOBILITÀ Ing. R. Bertasio  RESPONSABILE UNICO DEL PROCEDIMENTO Ing. A. Strozziro
LOTTO 1	CARTELLA	8.1	4	MTL2T1A1D	DIEGENK001		

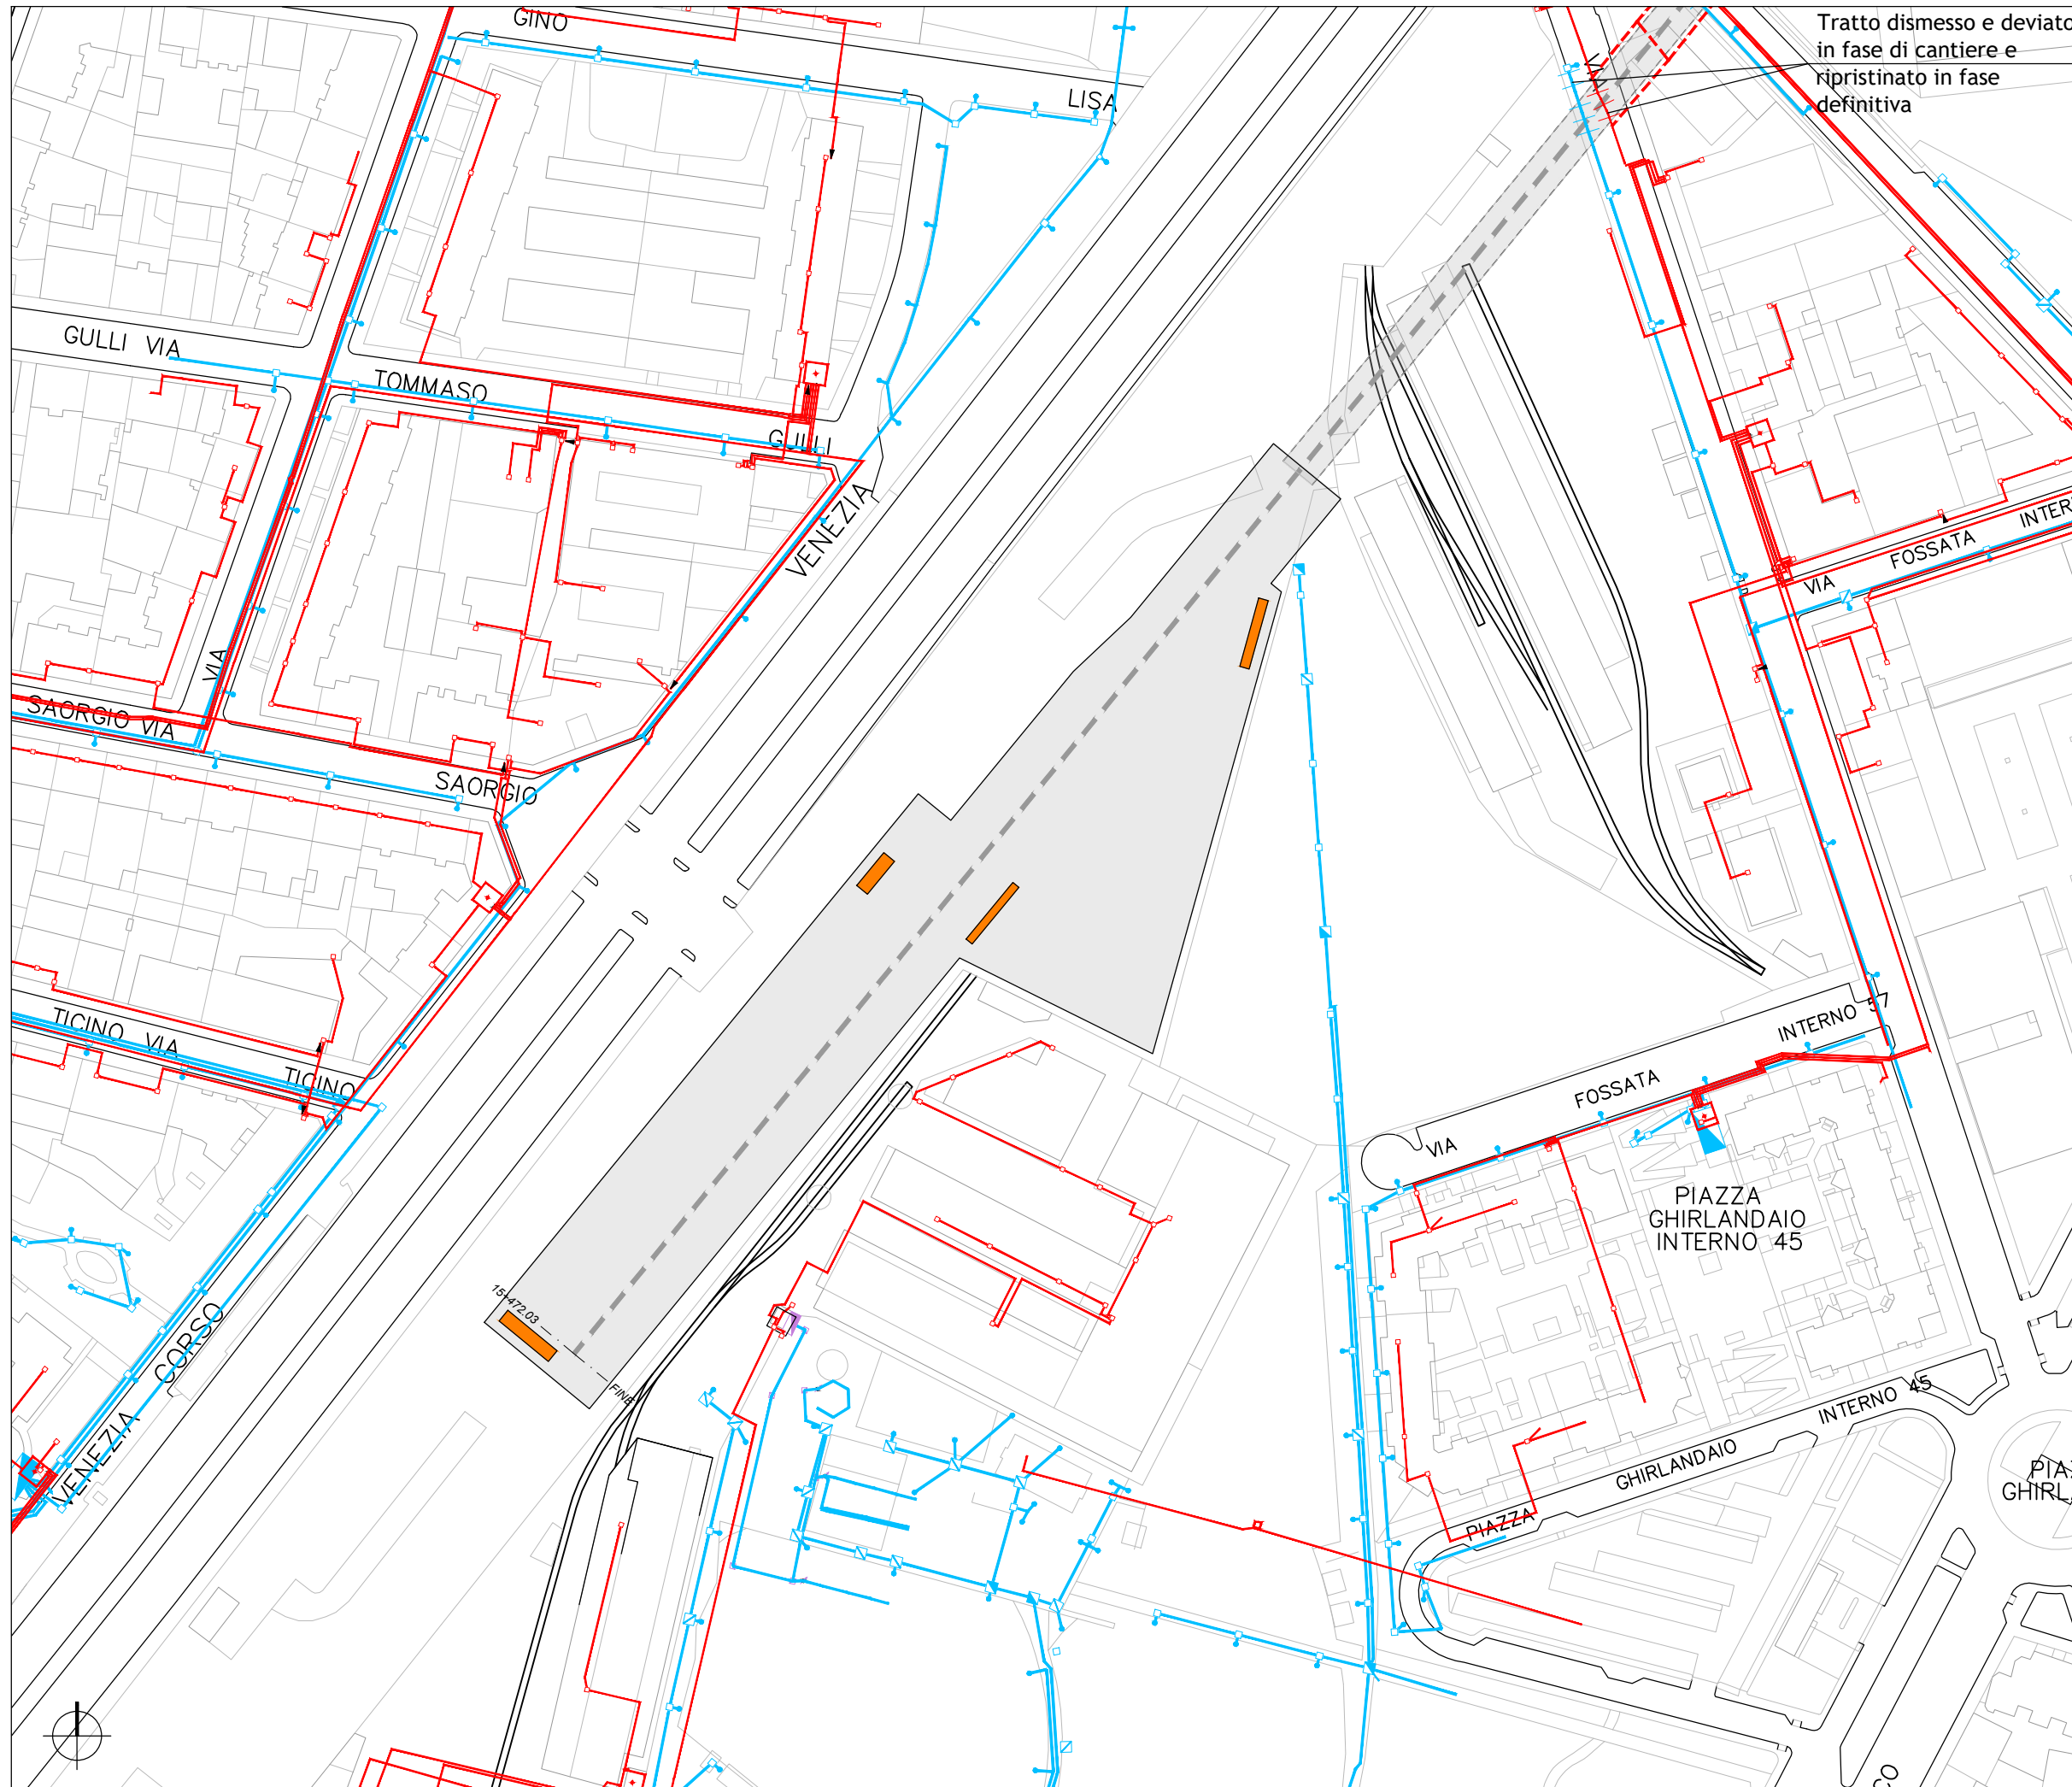

----- Tracciato di PROGETTO

- LEGENDA INTERFERENZE ELETTRICI:**
- INGOMBRO OPERE D'ARTE INTERRATE
  - INGOMBRO OPERE SUPERFICIALI
  - ILLUMINAZIONE PUBBLICA IRETI
  - ILLUMINAZIONE PUBBLICA DA DISMETTERE
  - ILLUMINAZIONE PUBBLICA IN PROGETTO
  - DISTRIBUZIONE ELETTRICA IRETI
  - DISTRIBUZIONE ELETTRICA DA DISMETTERE
  - DISTRIBUZIONE ELETTRICA IN PROGETTO

SCALA 1:1.500  
 0 20m 40m 60m 80m 100m 150m

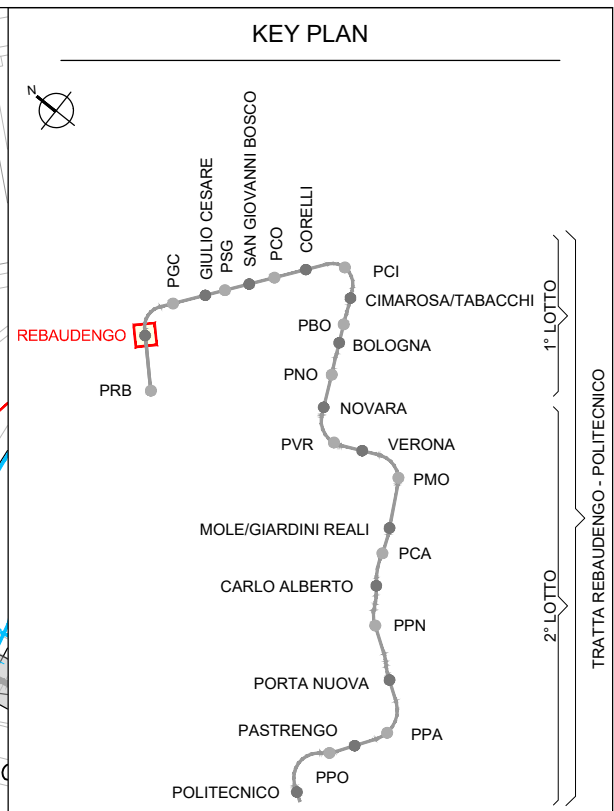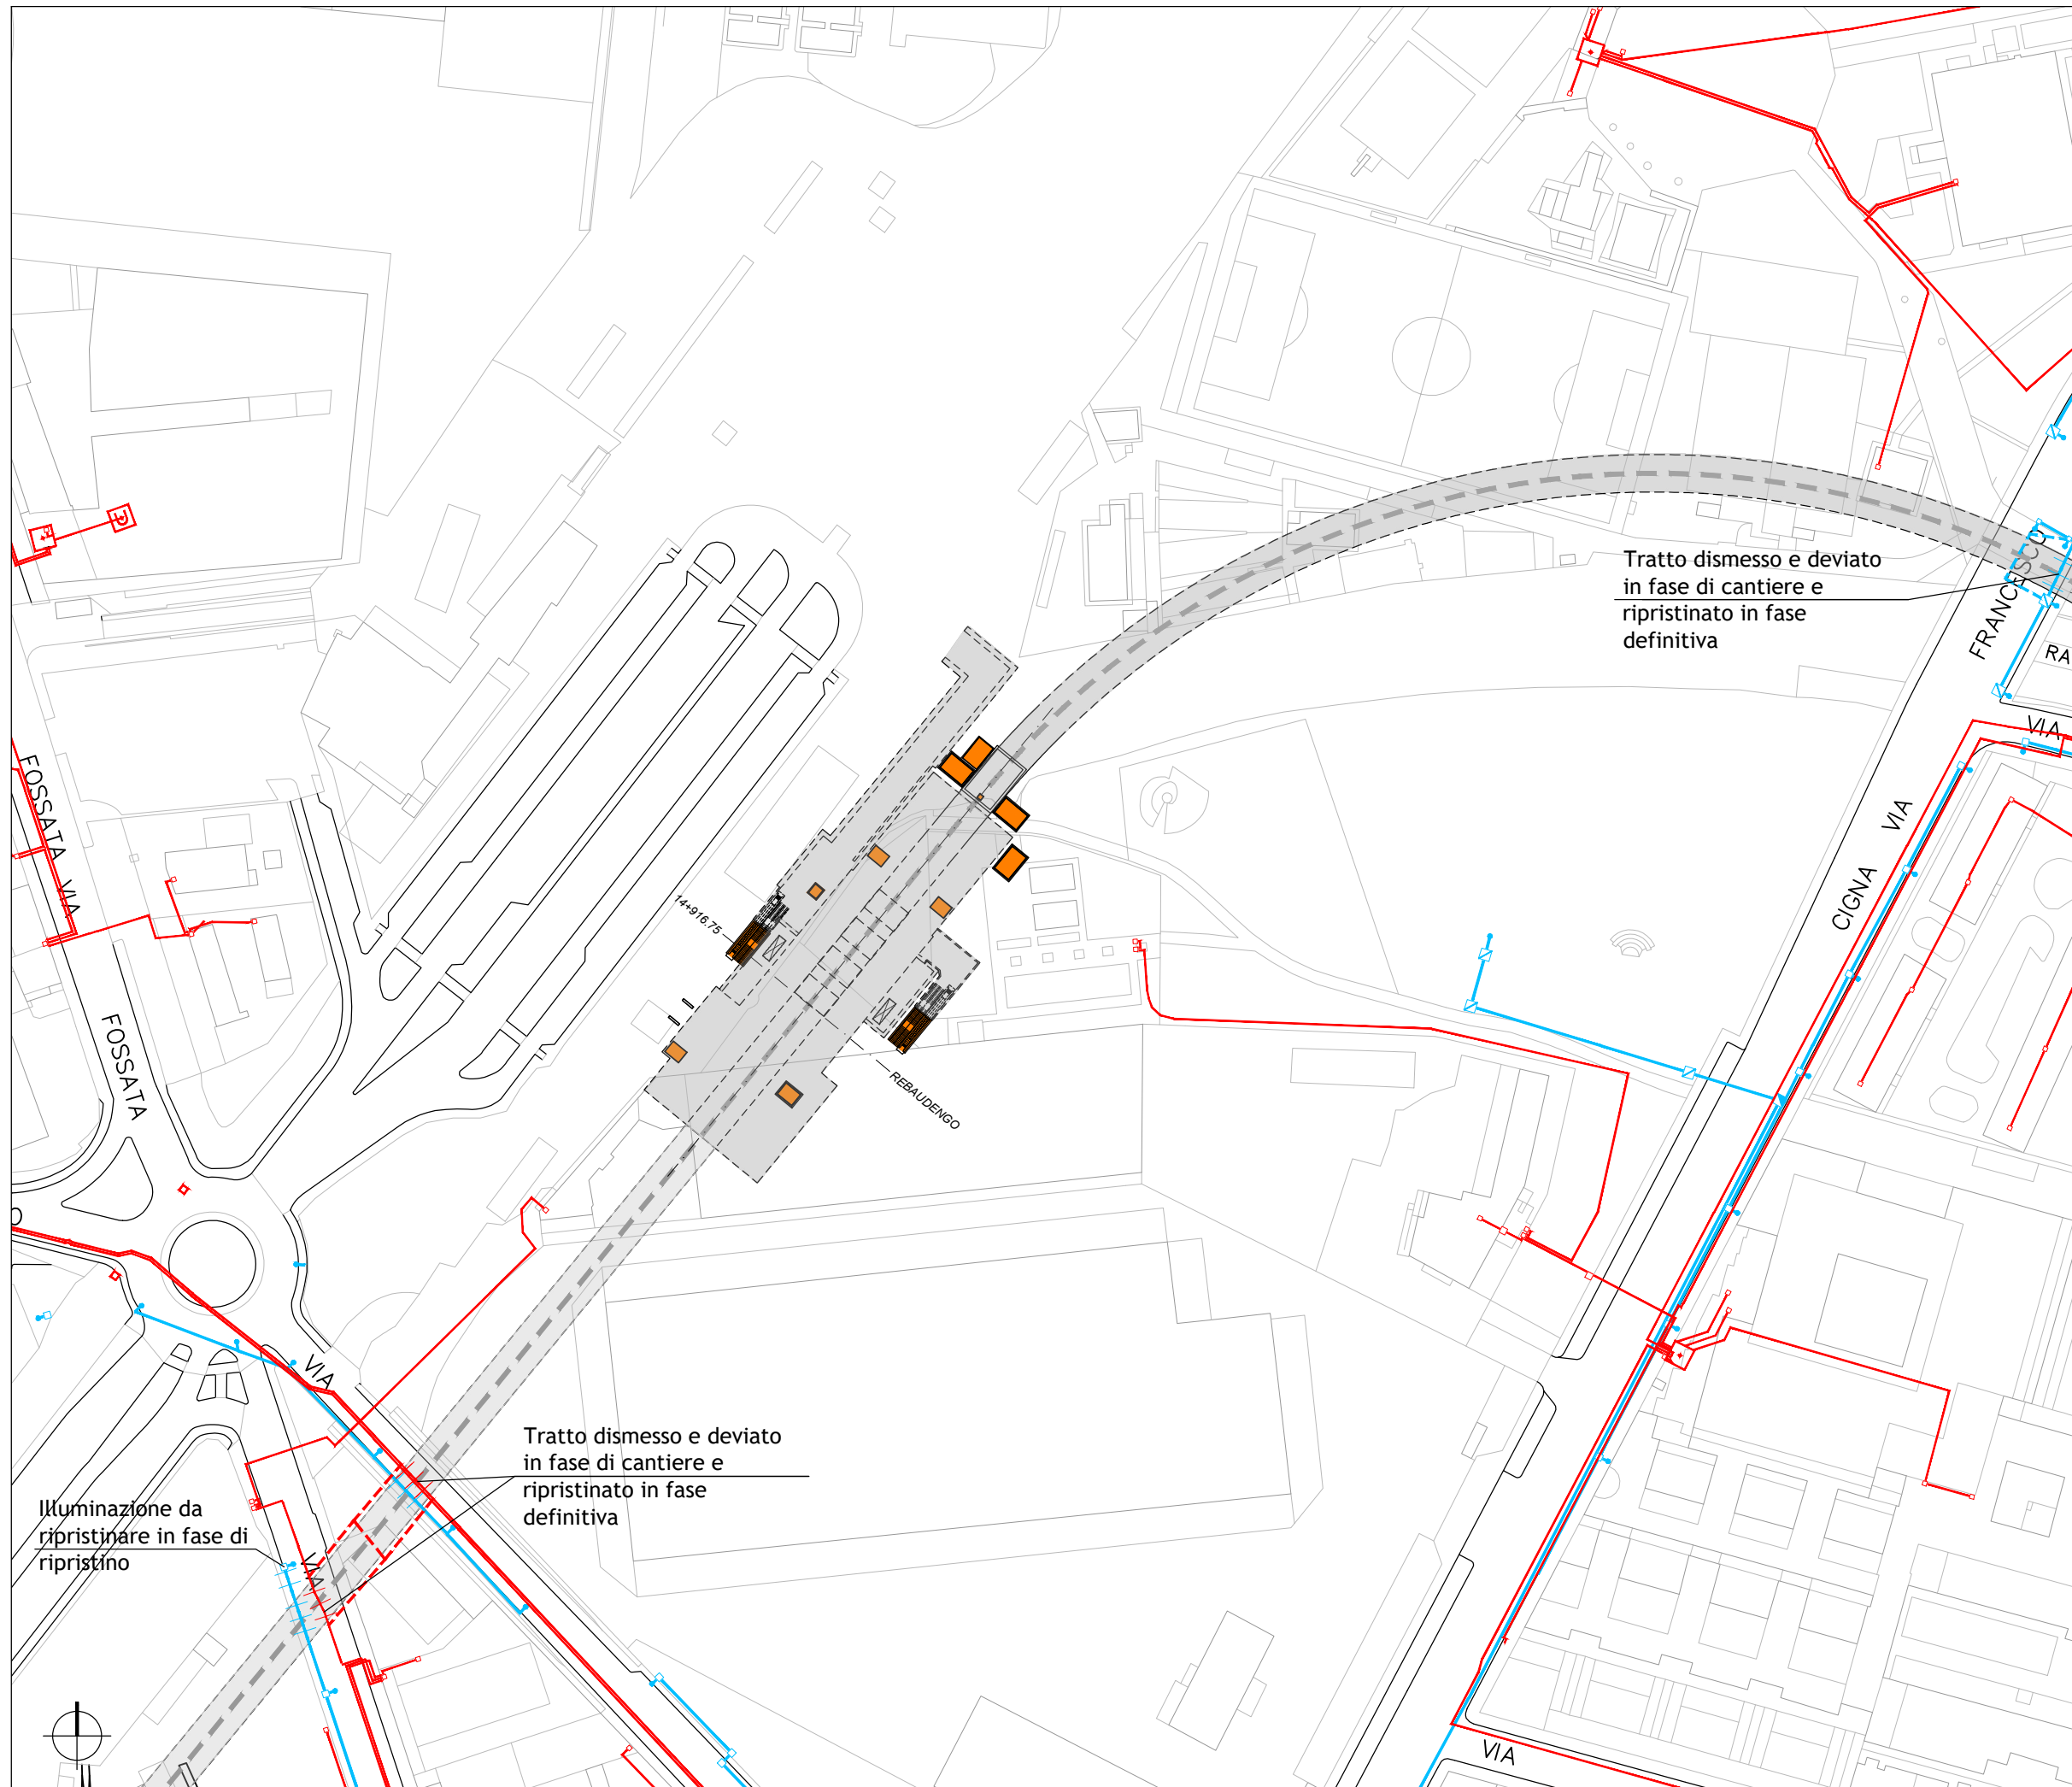

Tratto dismesso e deviato  
in fase di cantiere e  
ripristinato in fase  
definitiva


Tratto dismesso e deviato  
in fase di cantiere e  
ripristinato in fase  
definitiva


Illuminazione da  
ripristinare in fase di  
ripristino

----- Tracciato di PROGETTO

#### LEGENDA INTERFERENZE ELETTRICI:

- INGOMBRO OPERE D'ARTE INTERRATE
- INGOMBRO OPERE SUPERFICIALI
- ILLUMINAZIONE PUBBLICA IRETI
- ILLUMINAZIONE PUBBLICA DA DISMETTERE
- ILLUMINAZIONE PUBBLICA IN PROGETTO
- DISTRIBUZIONE ELETTRICA IRETI
- DISTRIBUZIONE ELETTRICA DA DISMETTERE
- DISTRIBUZIONE ELETTRICA IN PROGETTO



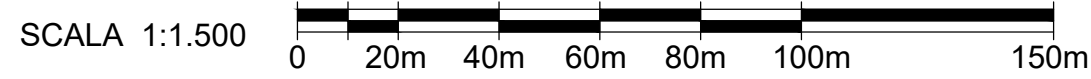


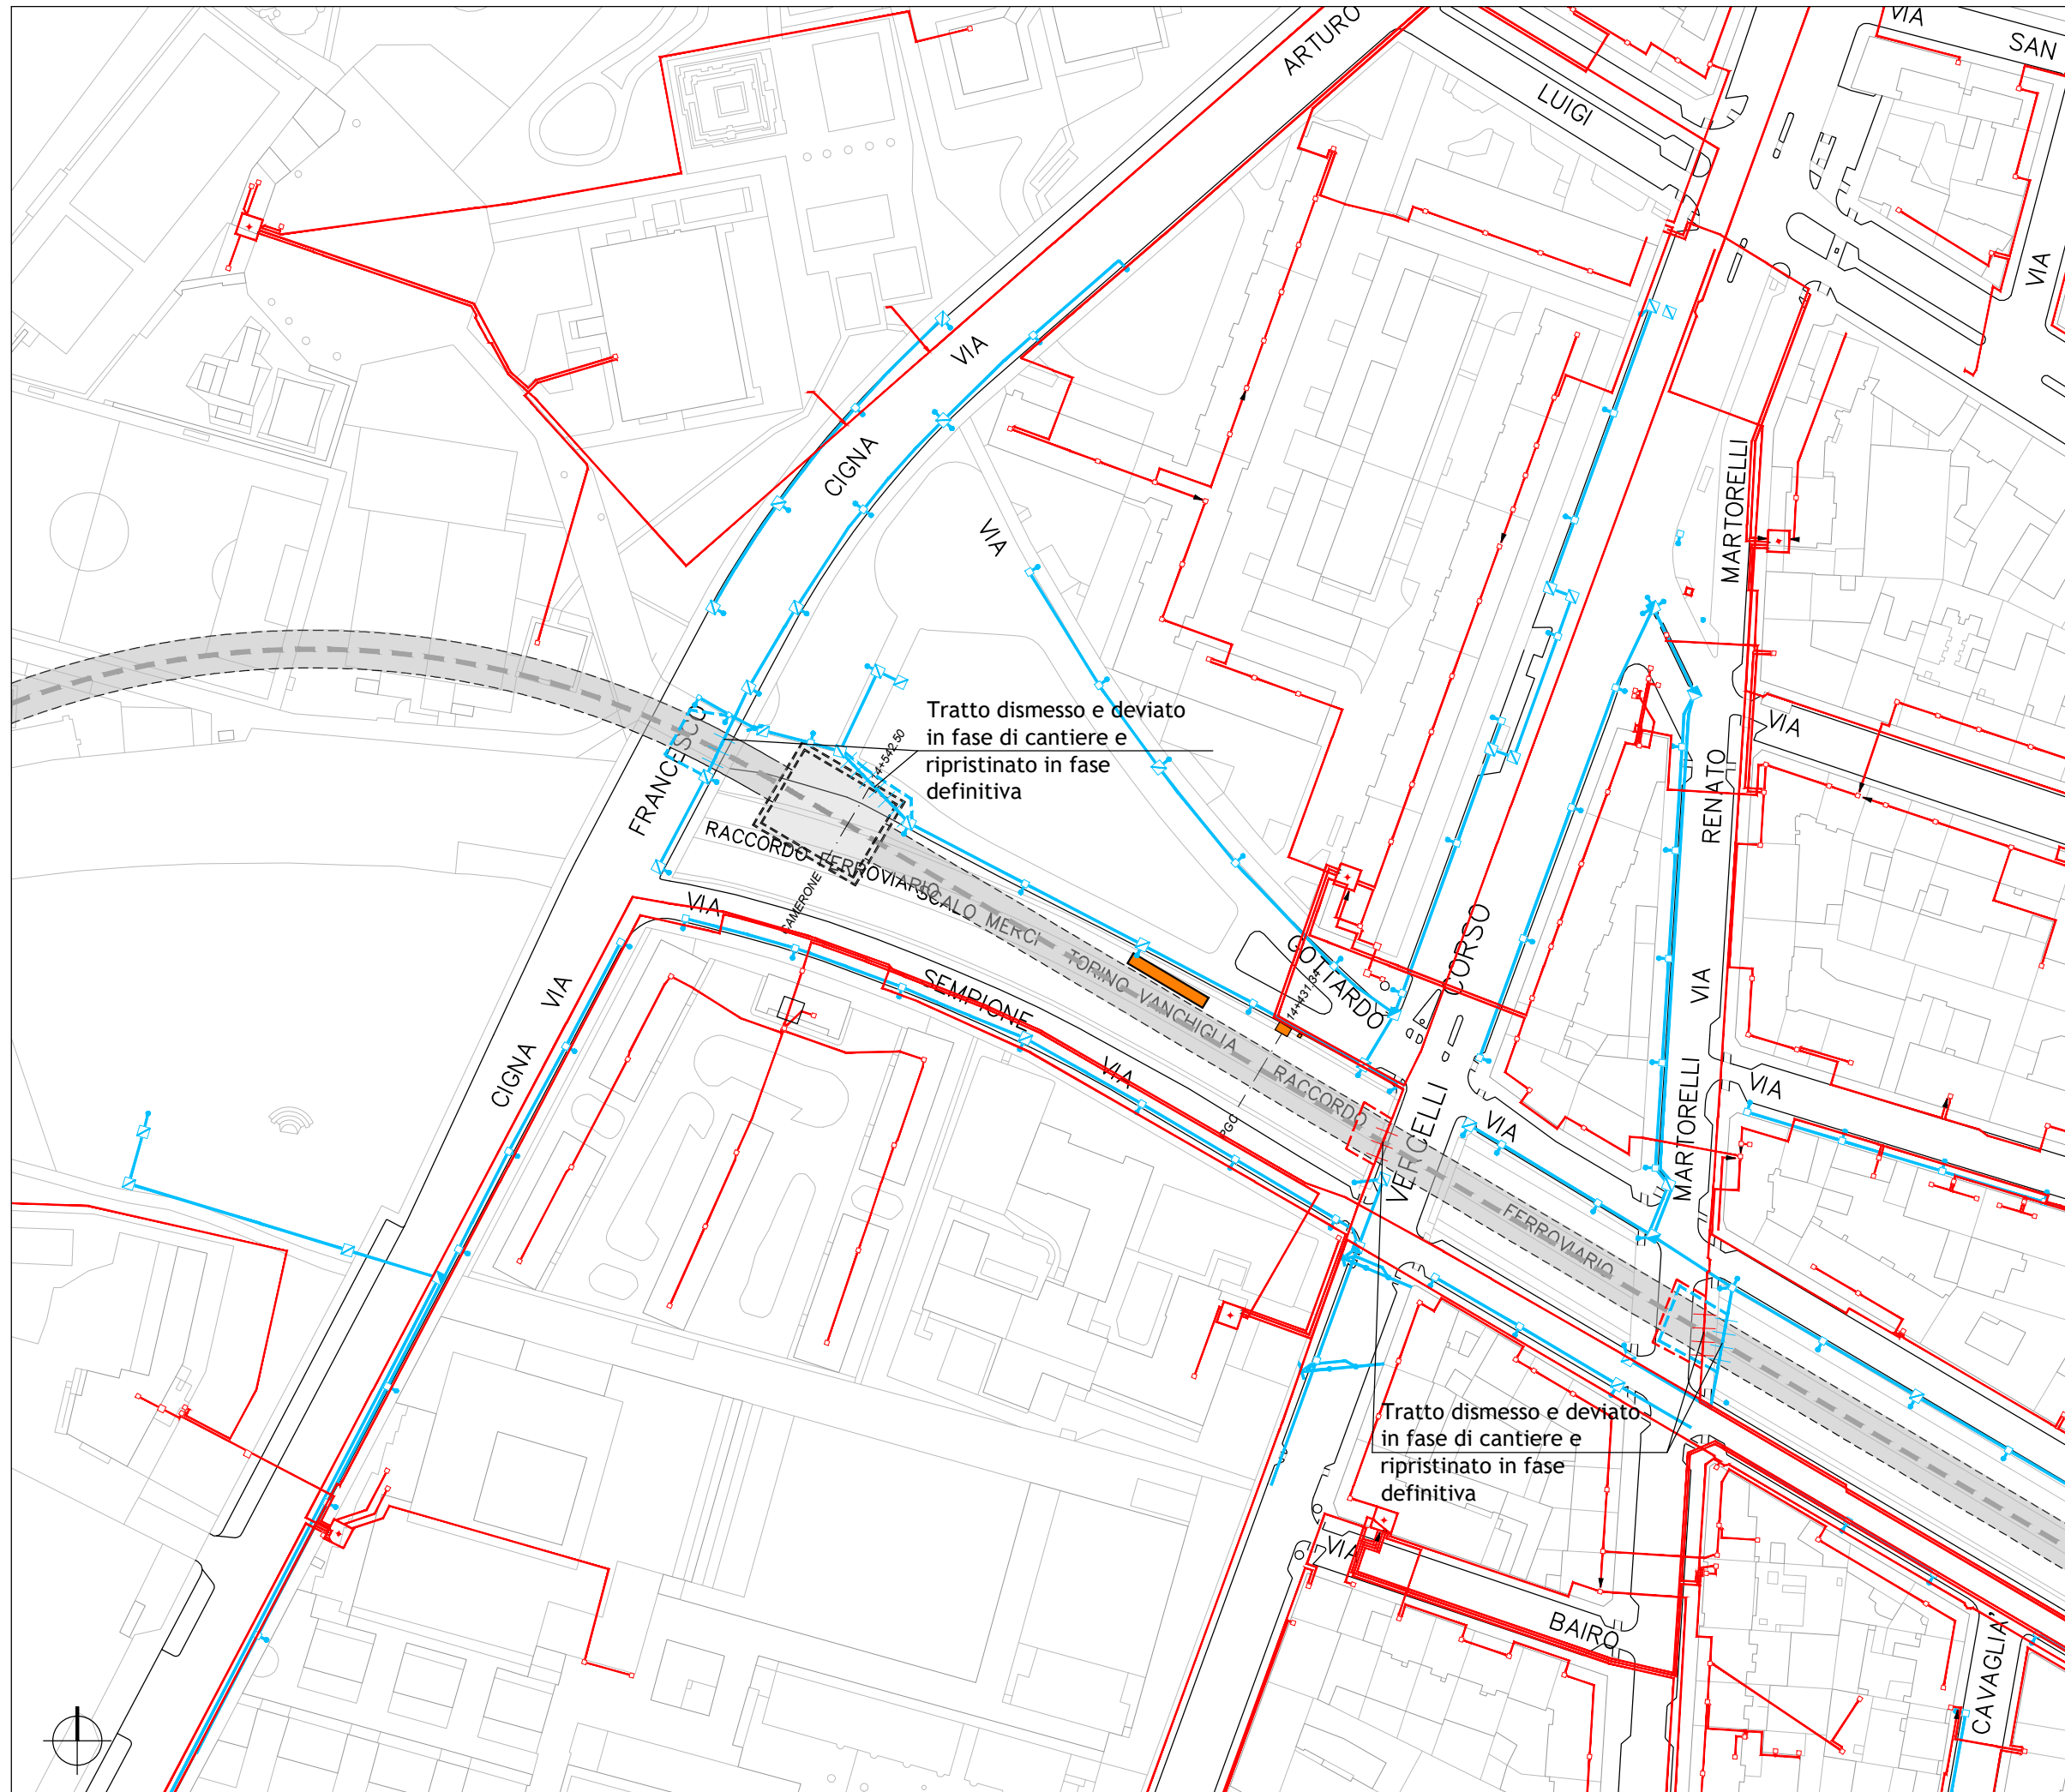

----- Tracciato di PROGETTO

- #### LEGENDA INTERFERENZE ELETTRICI:
- INGOMBRO OPERE D'ARTE INTERRATE
  - INGOMBRO OPERE SUPERFICIALI
  - ILLUMINAZIONE PUBBLICA IRETI
  - ILLUMINAZIONE PUBBLICA DA DISMETTERE
  - ILLUMINAZIONE PUBBLICA IN PROGETTO
  - DISTRIBUZIONE ELETTRICA IRETI
  - DISTRIBUZIONE ELETTRICA DA DISMETTERE
  - DISTRIBUZIONE ELETTRICA IN PROGETTO

SCALA 1:1.500

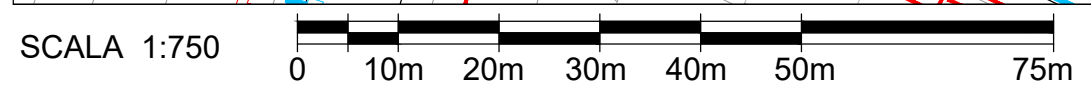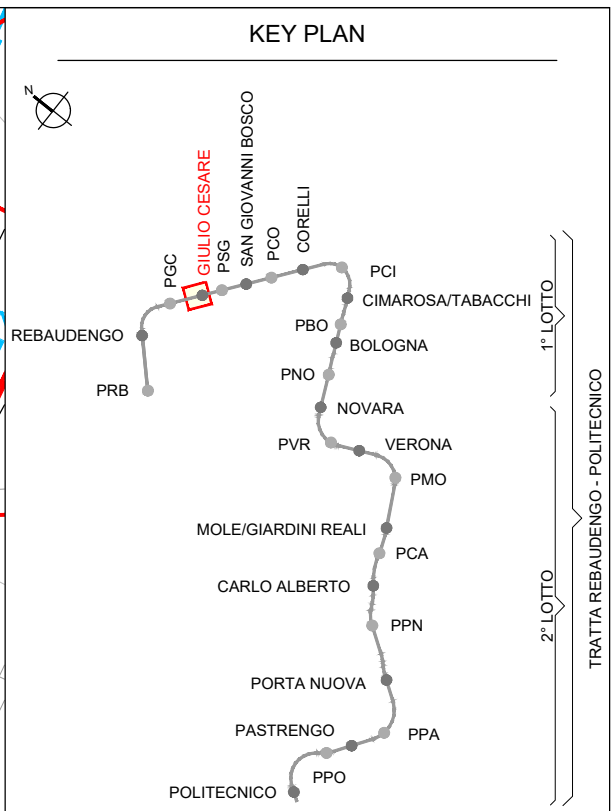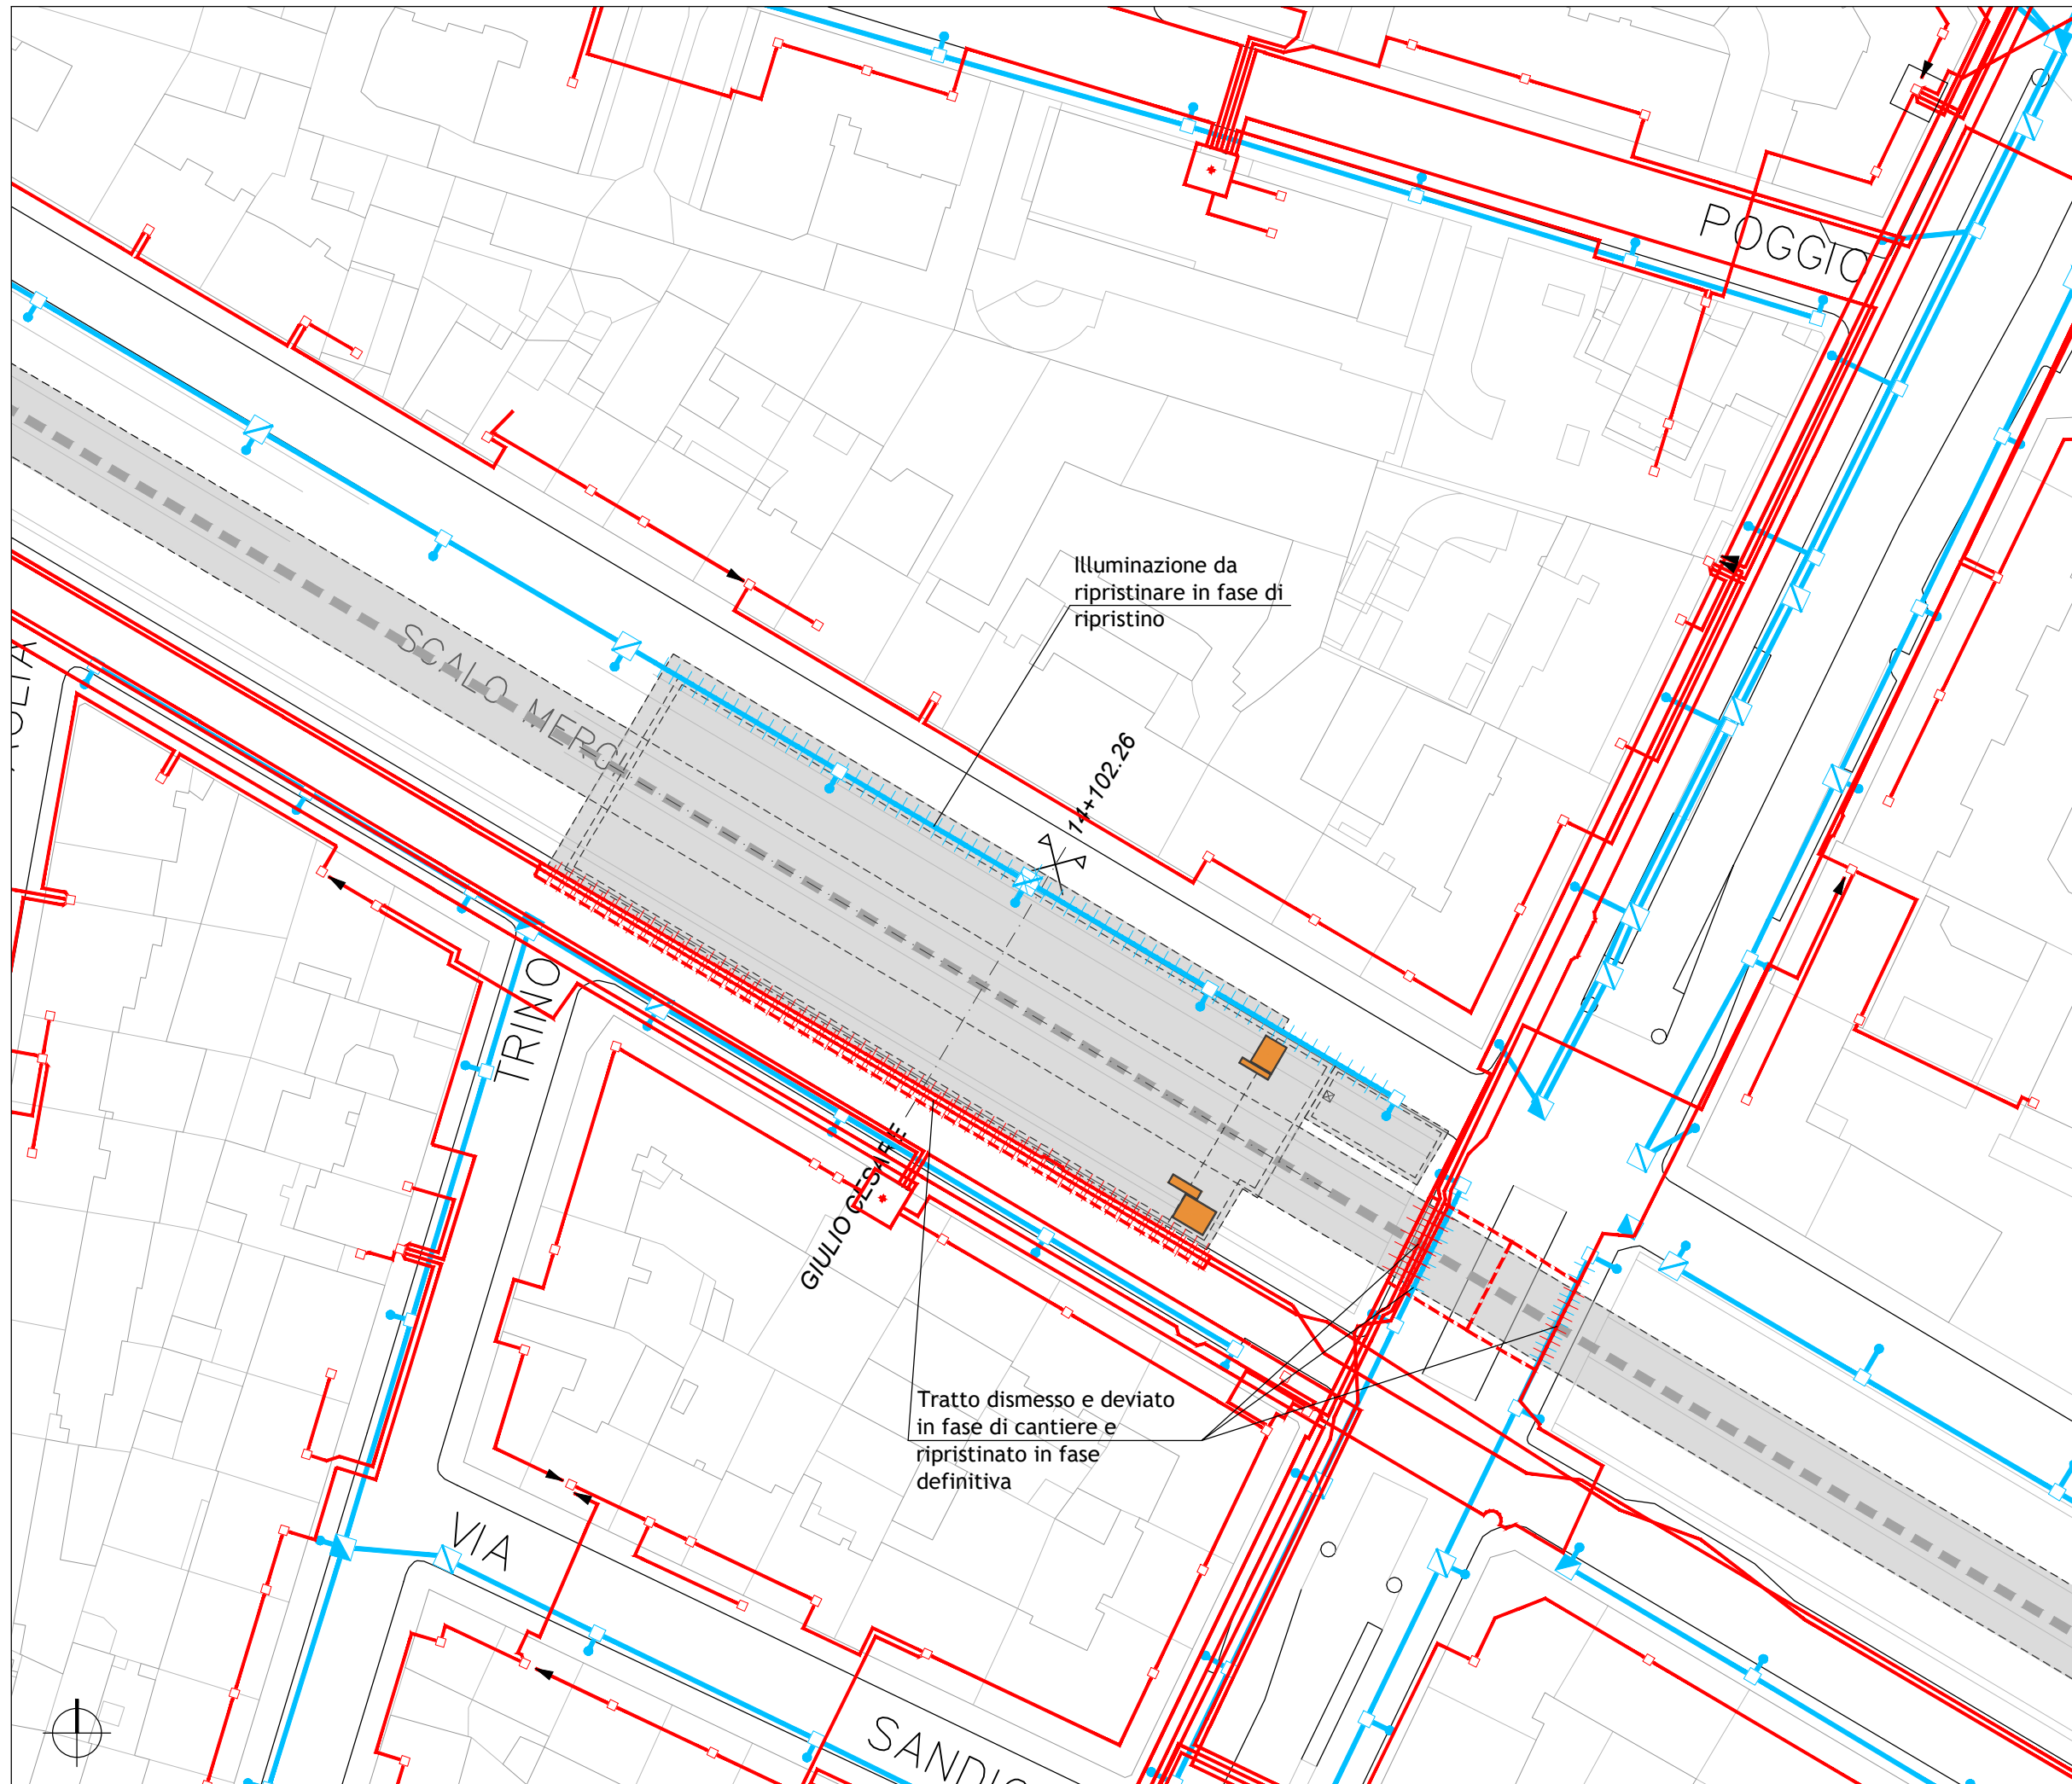



----- Tracciato di PROGETTO

- #### LEGENDA INTERFERENZE ELETTRICI:
- INGOMBRO OPERE D'ARTE INTERRATE
  - INGOMBRO OPERE SUPERFICIALI
  - ILLUMINAZIONE PUBBLICA IRETI
  - ILLUMINAZIONE PUBBLICA DA DISMETTERE
  - ILLUMINAZIONE PUBBLICA IN PROGETTO
  - DISTRIBUZIONE ELETTRICA IRETI
  - DISTRIBUZIONE ELETTRICA DA DISMETTERE
  - DISTRIBUZIONE ELETTRICA IN PROGETTO

Illuminazione da ripristinare in fase di ripristino

14+102.26



Tratto dismesso e deviato in fase di cantiere e ripristinato in fase definitiva

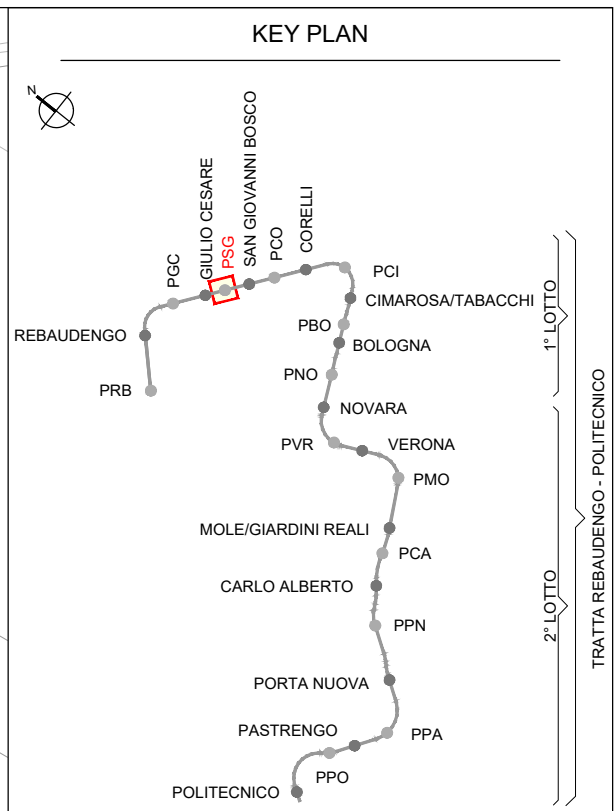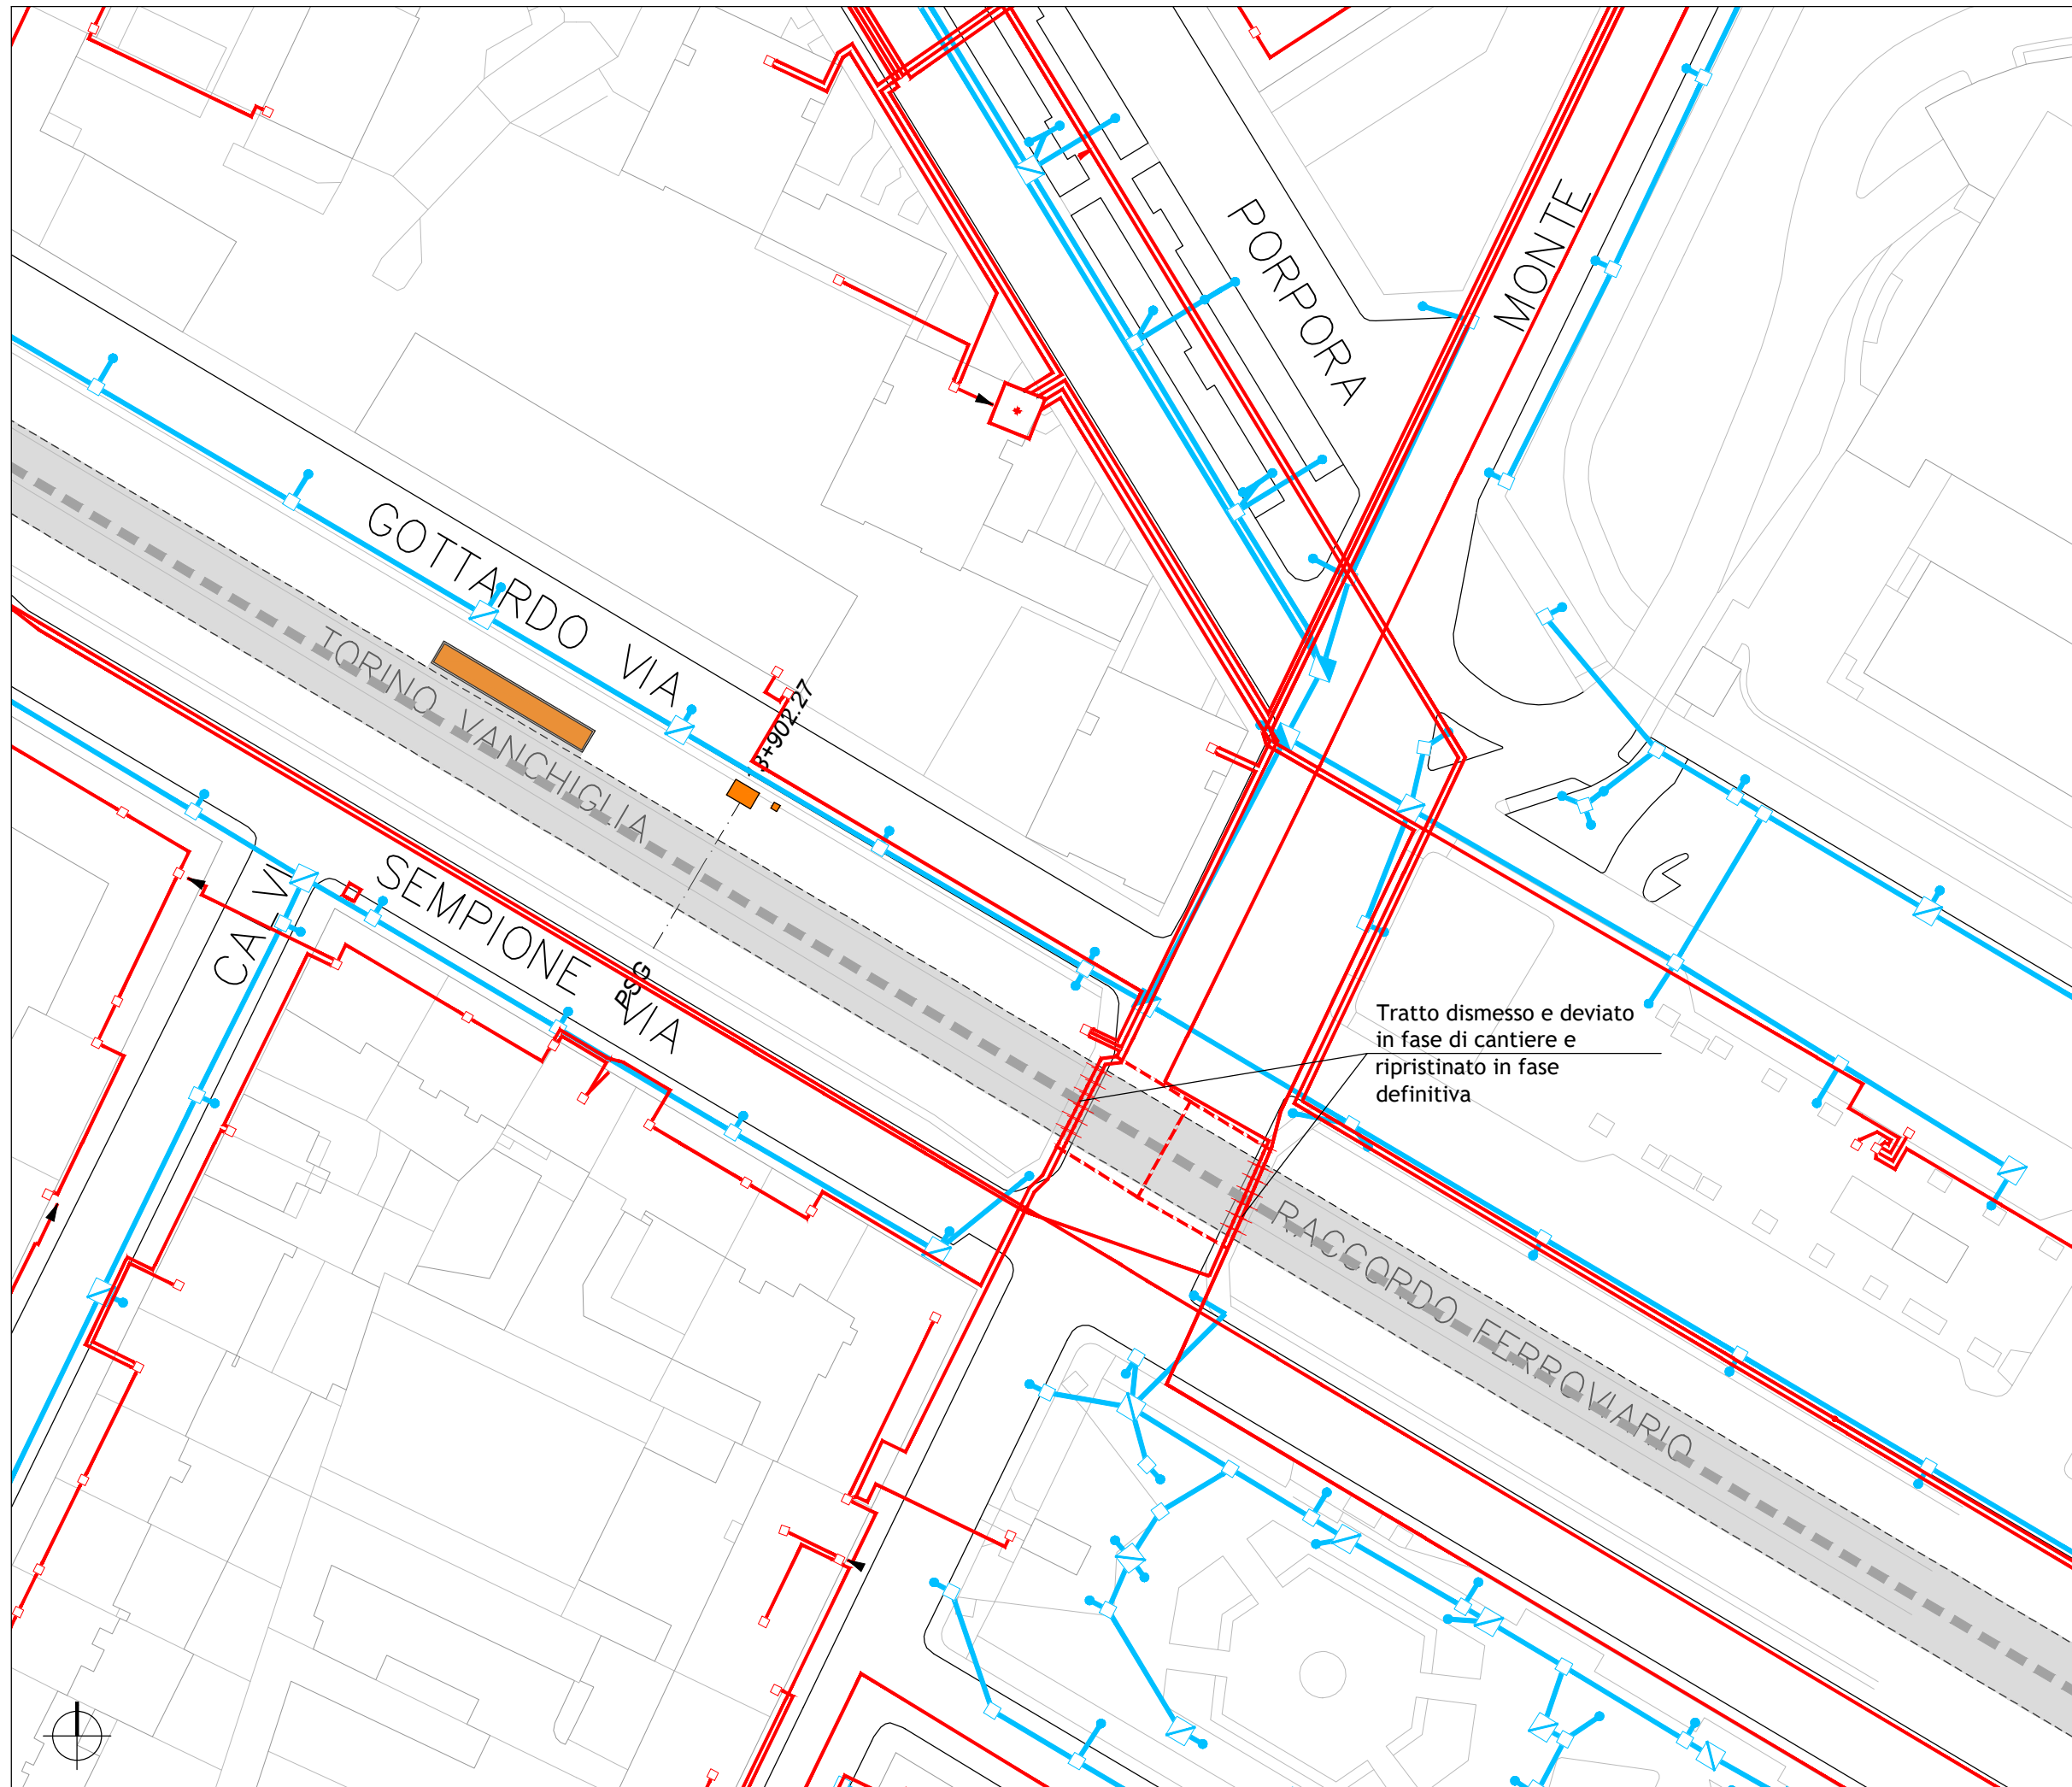

----- Tracciato di PROGETTO

- #### LEGENDA INTERFERENZE ELETTRICI:
- INGOMBRO OPERE D'ARTE INTERRATE
  - INGOMBRO OPERE SUPERFICIALI
  - ILLUMINAZIONE PUBBLICA IRETI
  - ILLUMINAZIONE PUBBLICA DA DISMETTERE
  - ILLUMINAZIONE PUBBLICA IN PROGETTO
  - DISTRIBUZIONE ELETTRICA IRETI
  - DISTRIBUZIONE ELETTRICA DA DISMETTERE
  - DISTRIBUZIONE ELETTRICA IN PROGETTO

SCALA 1:750

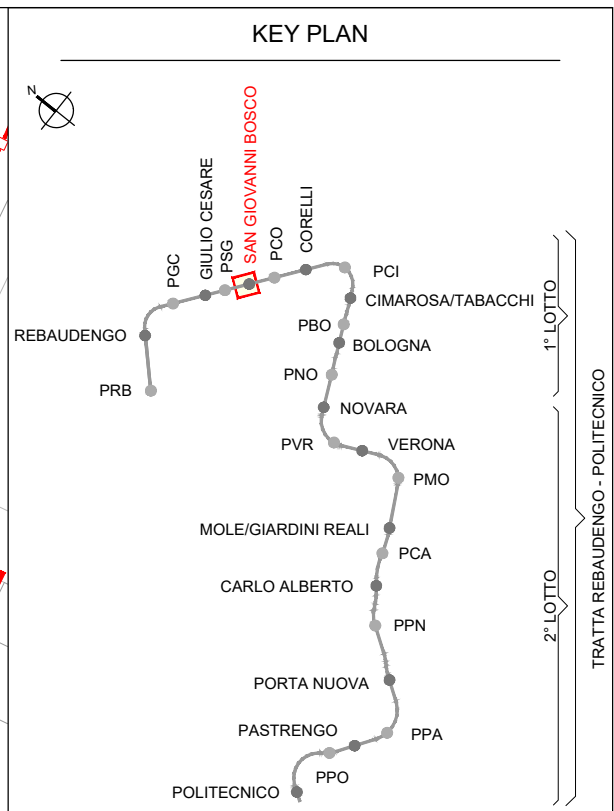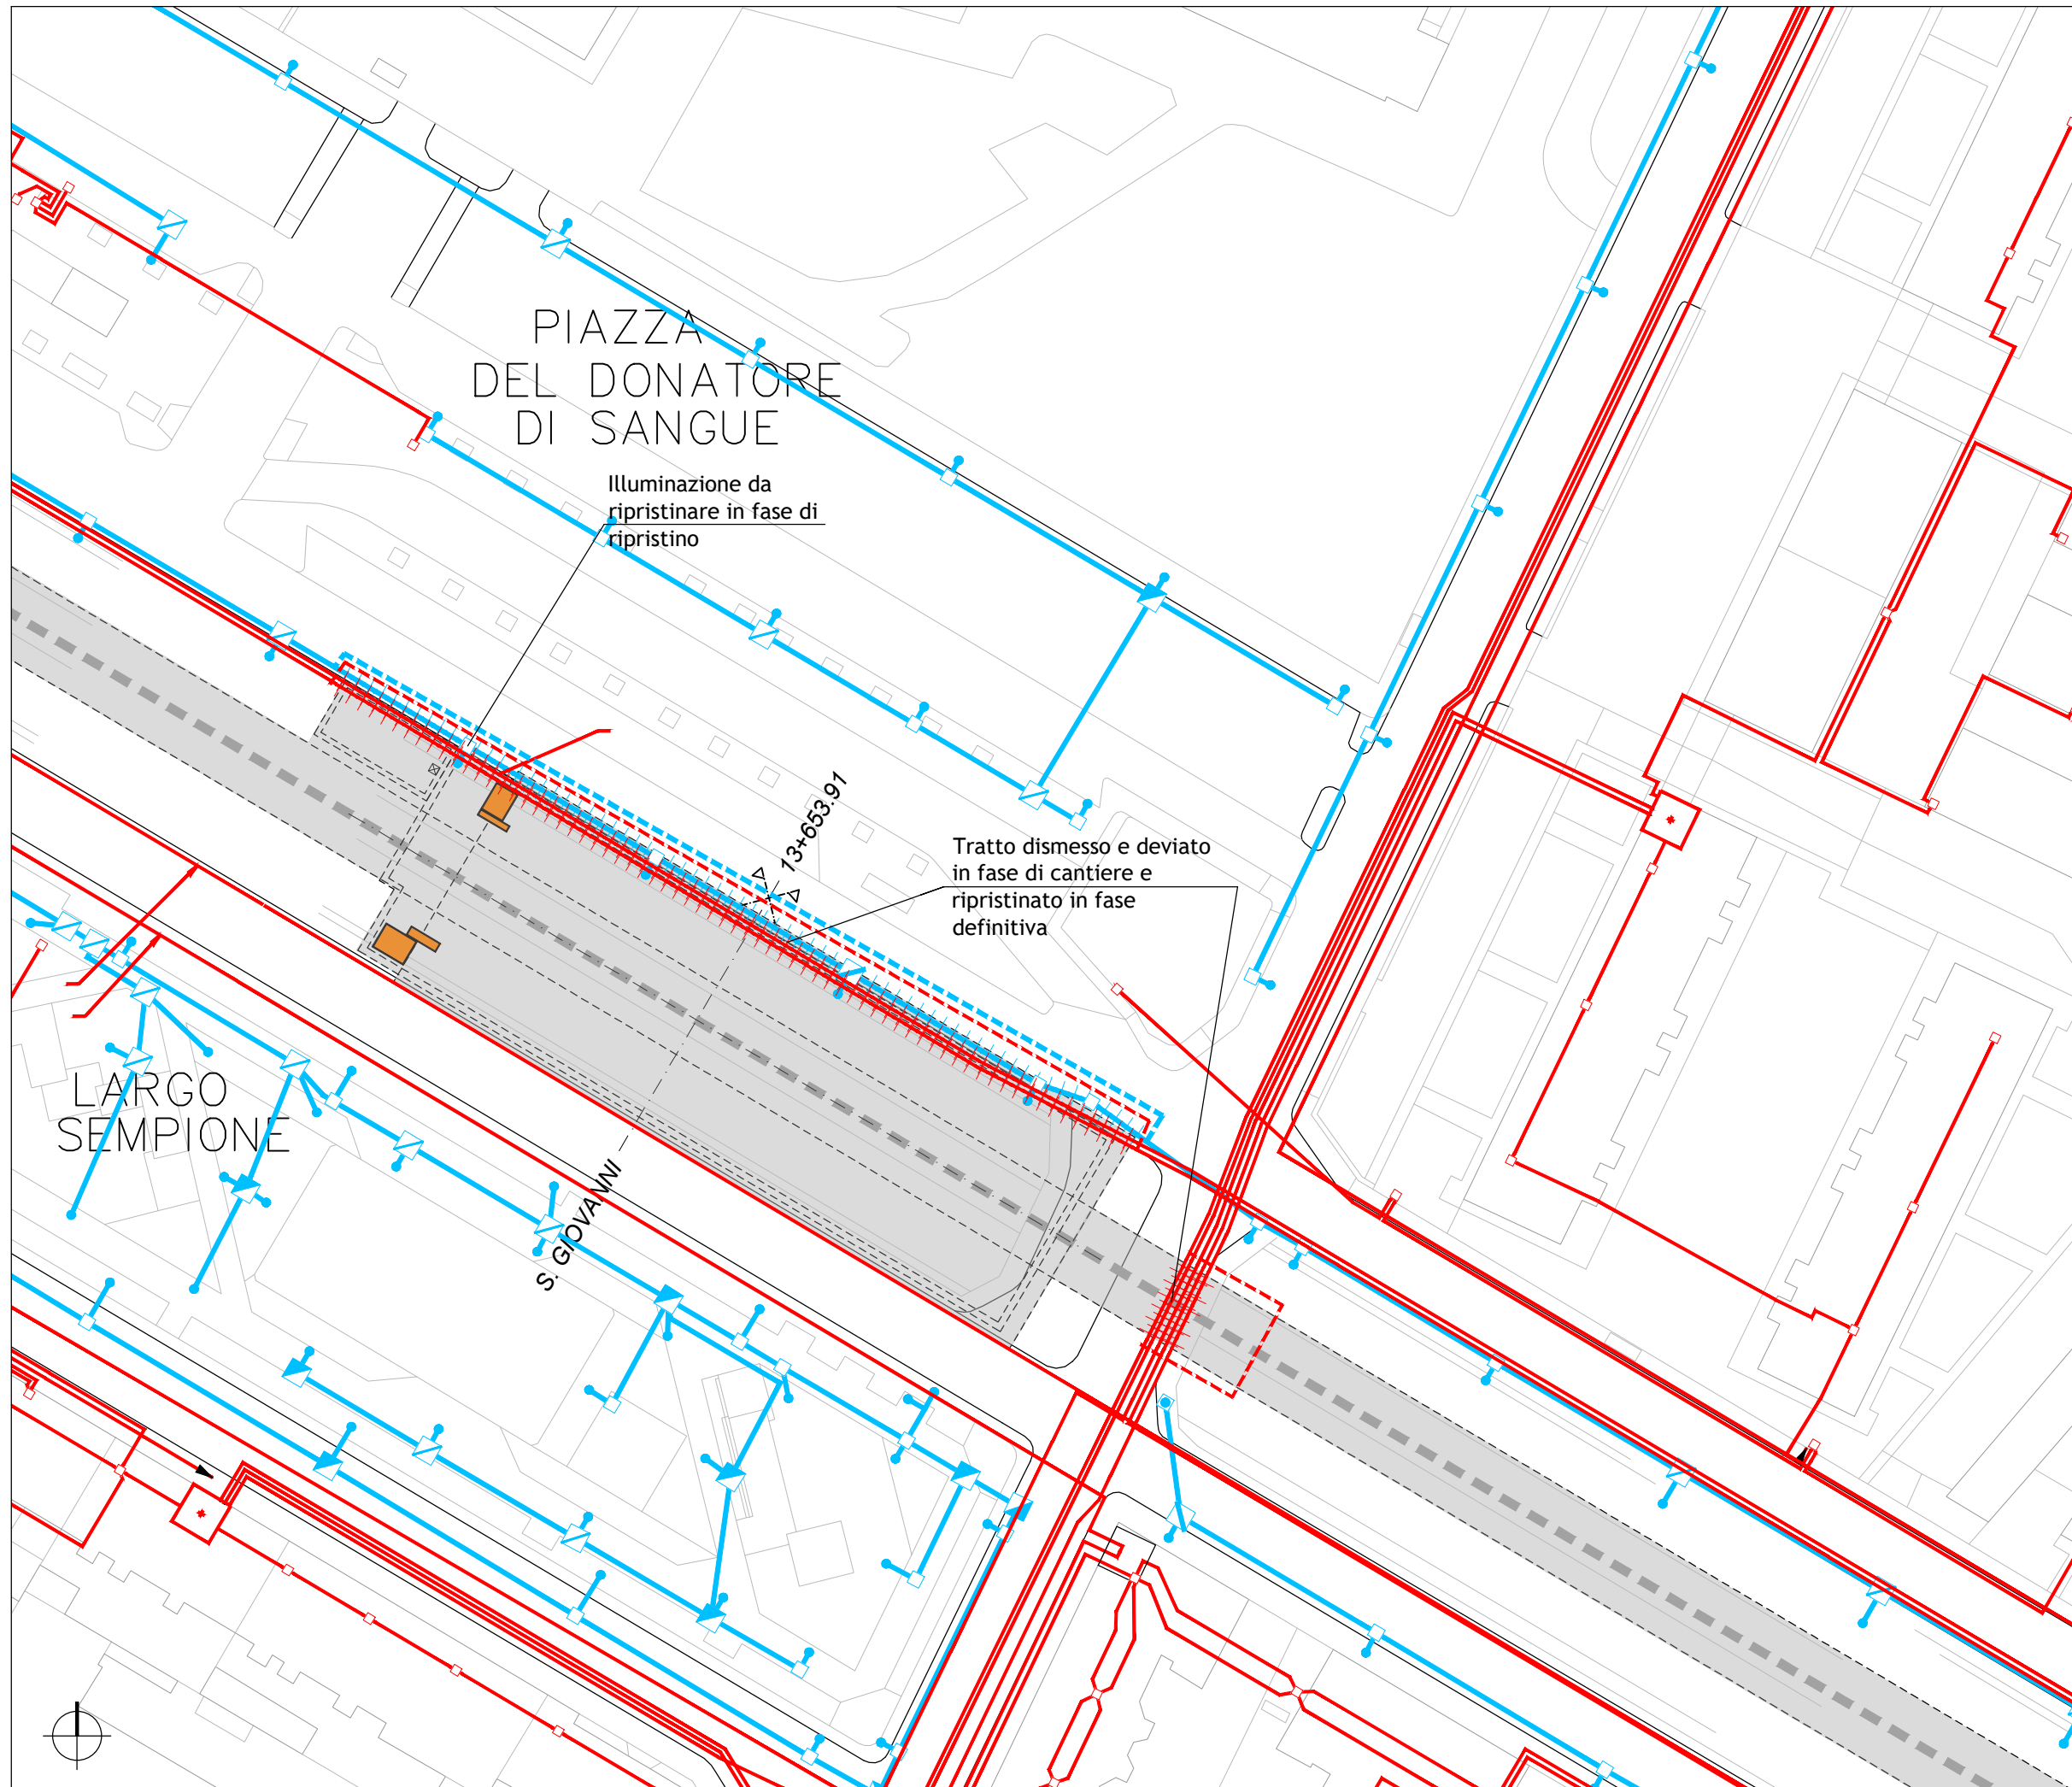


--- Tracciato di PROGETTO

- #### LEGENDA INTERFERENZE ELETTRICI:
- INGOMBRO OPERE D'ARTE INTERRATE
  - INGOMBRO OPERE SUPERFICIALI
  - ILLUMINAZIONE PUBBLICA IRETI
  - ILLUMINAZIONE PUBBLICA DA DISMETTERE
  - ILLUMINAZIONE PUBBLICA IN PROGETTO
  - DISTRIBUZIONE ELETTRICA IRETI
  - DISTRIBUZIONE ELETTRICA DA DISMETTERE
  - DISTRIBUZIONE ELETTRICA IN PROGETTO

SCALA 1:750

0 10m 20m 30m 40m 50m 75m

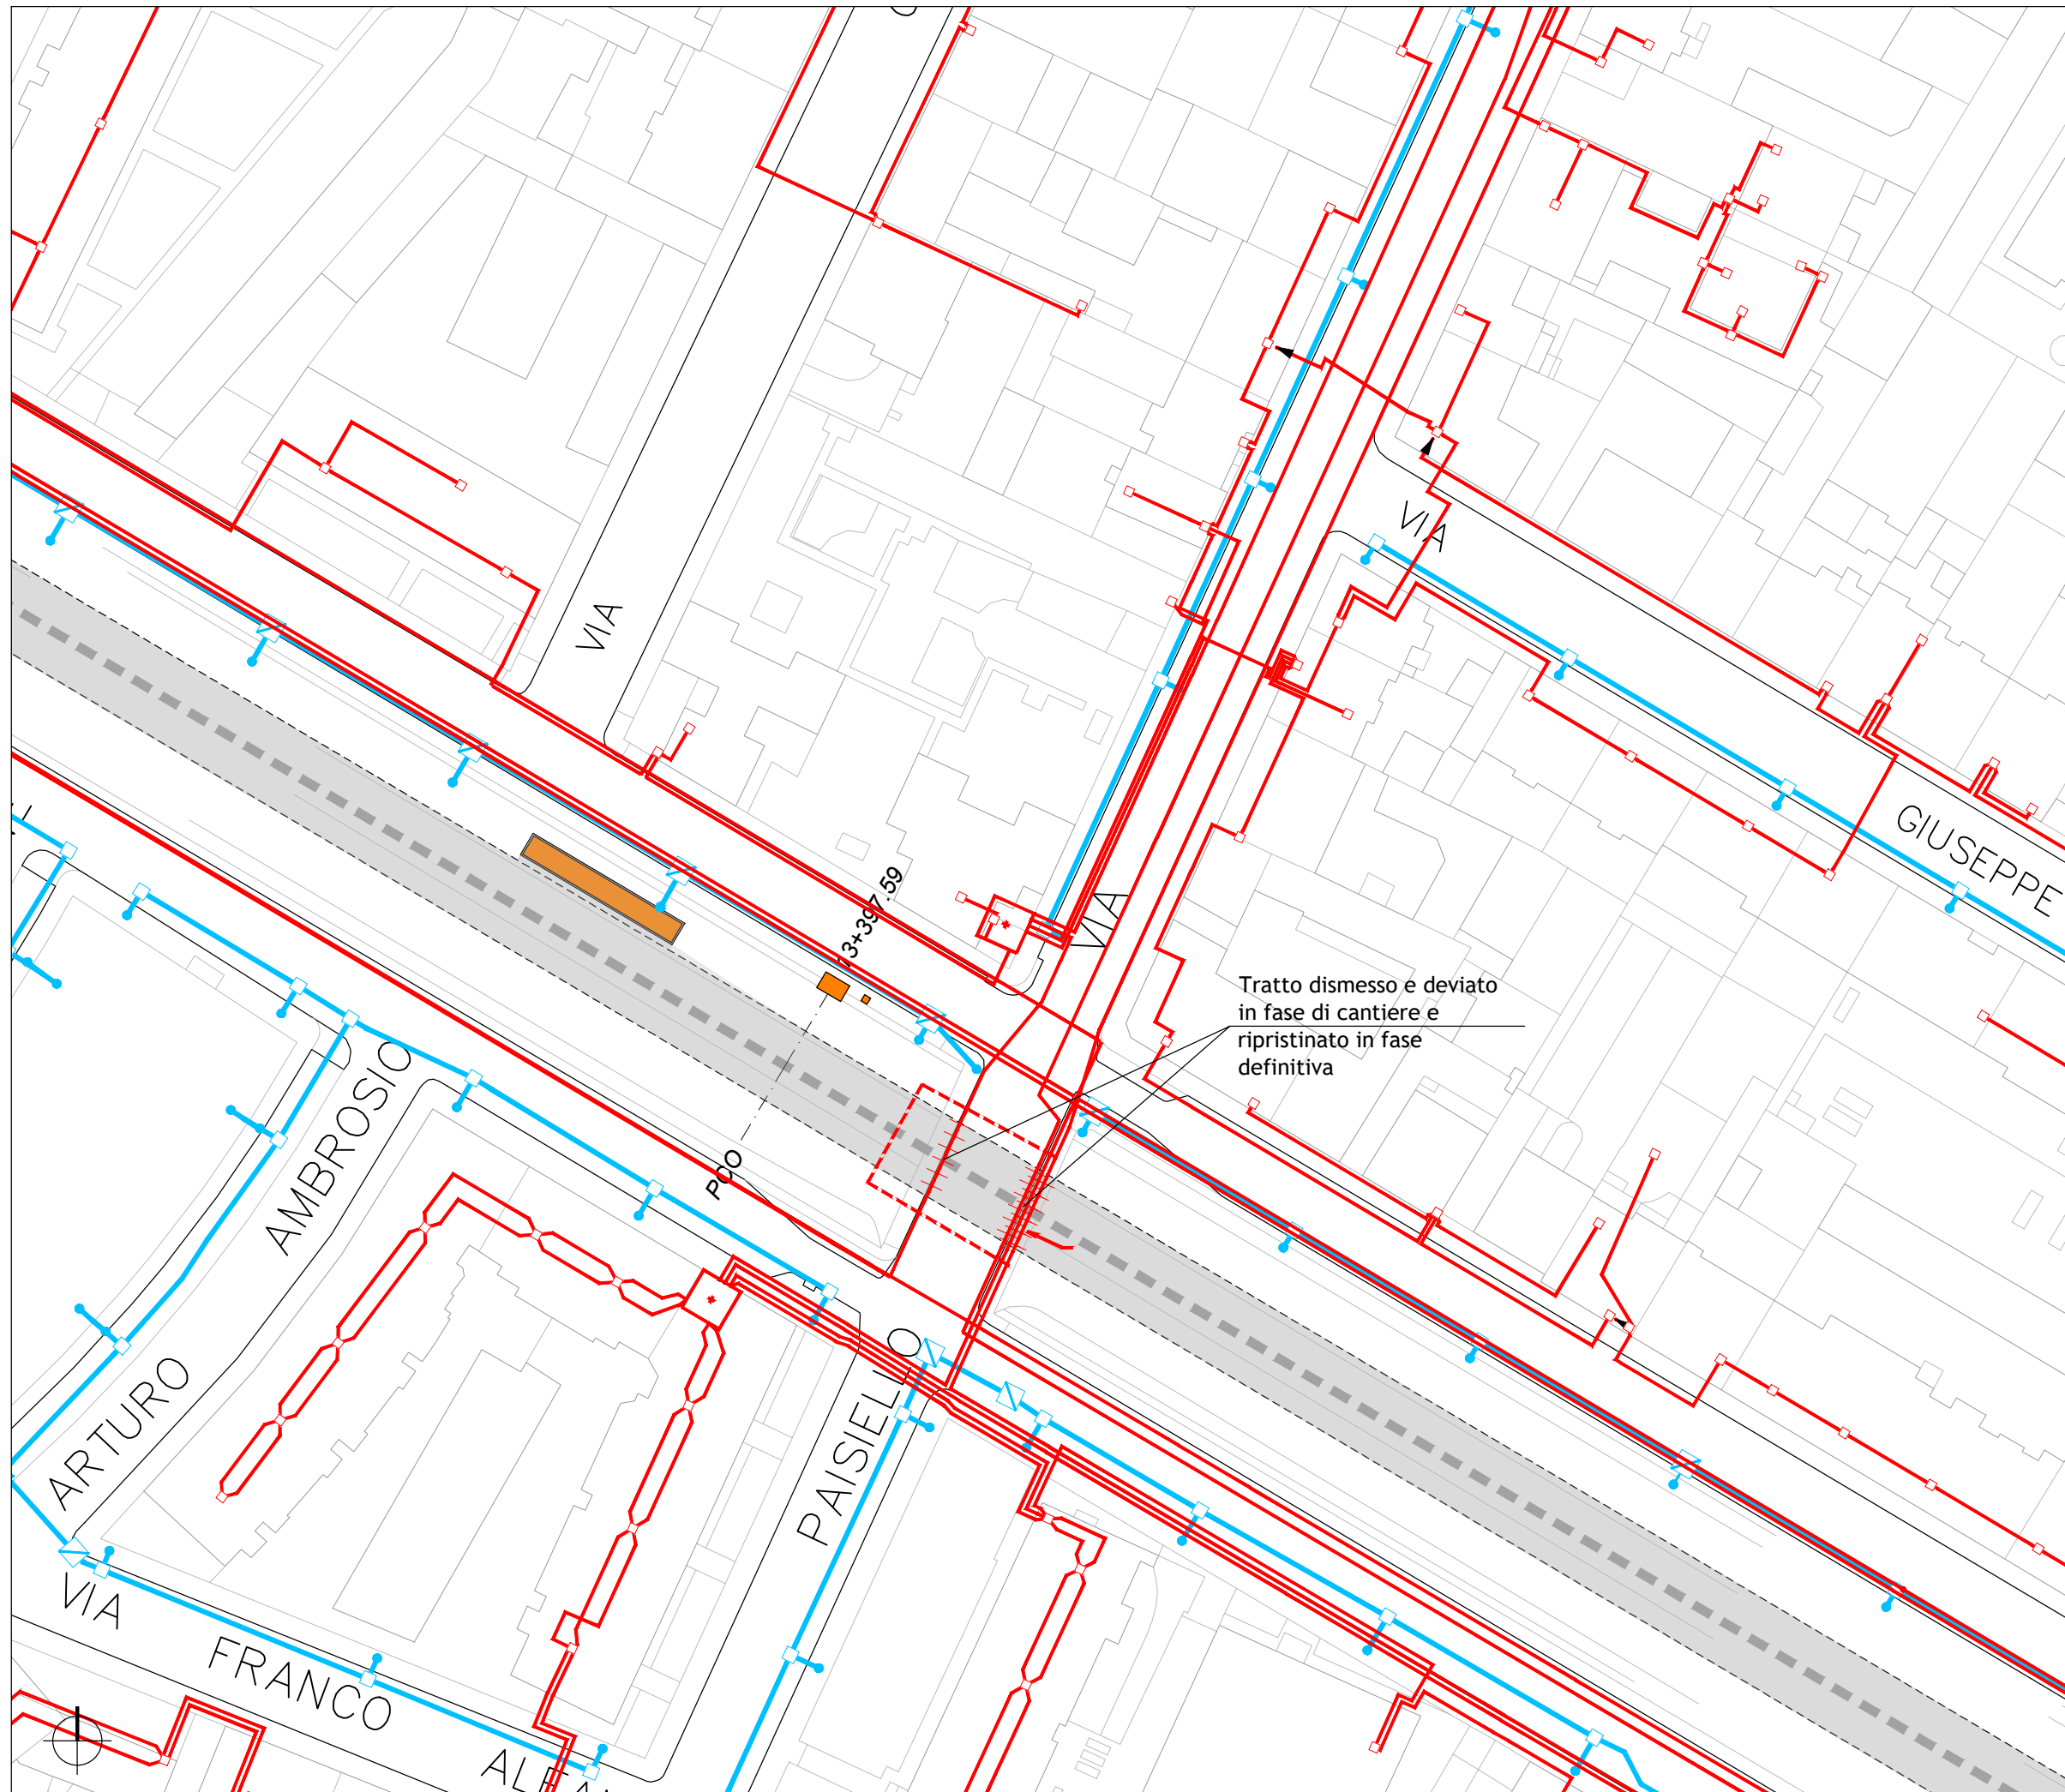


----- Tracciato di PROGETTO

- #### LEGENDA INTERFERENZE ELETTRICI:
- INGOMBRO OPERE D'ARTE INTERRATE
  - INGOMBRO OPERE SUPERFICIALI
  - ILLUMINAZIONE PUBBLICA IRETI
  - ILLUMINAZIONE PUBBLICA DA DISMETTERE
  - ILLUMINAZIONE PUBBLICA IN PROGETTO
  - DISTRIBUZIONE ELETTRICA IRETI
  - DISTRIBUZIONE ELETTRICA DA DISMETTERE
  - DISTRIBUZIONE ELETTRICA IN PROGETTO


SCALA 1:750





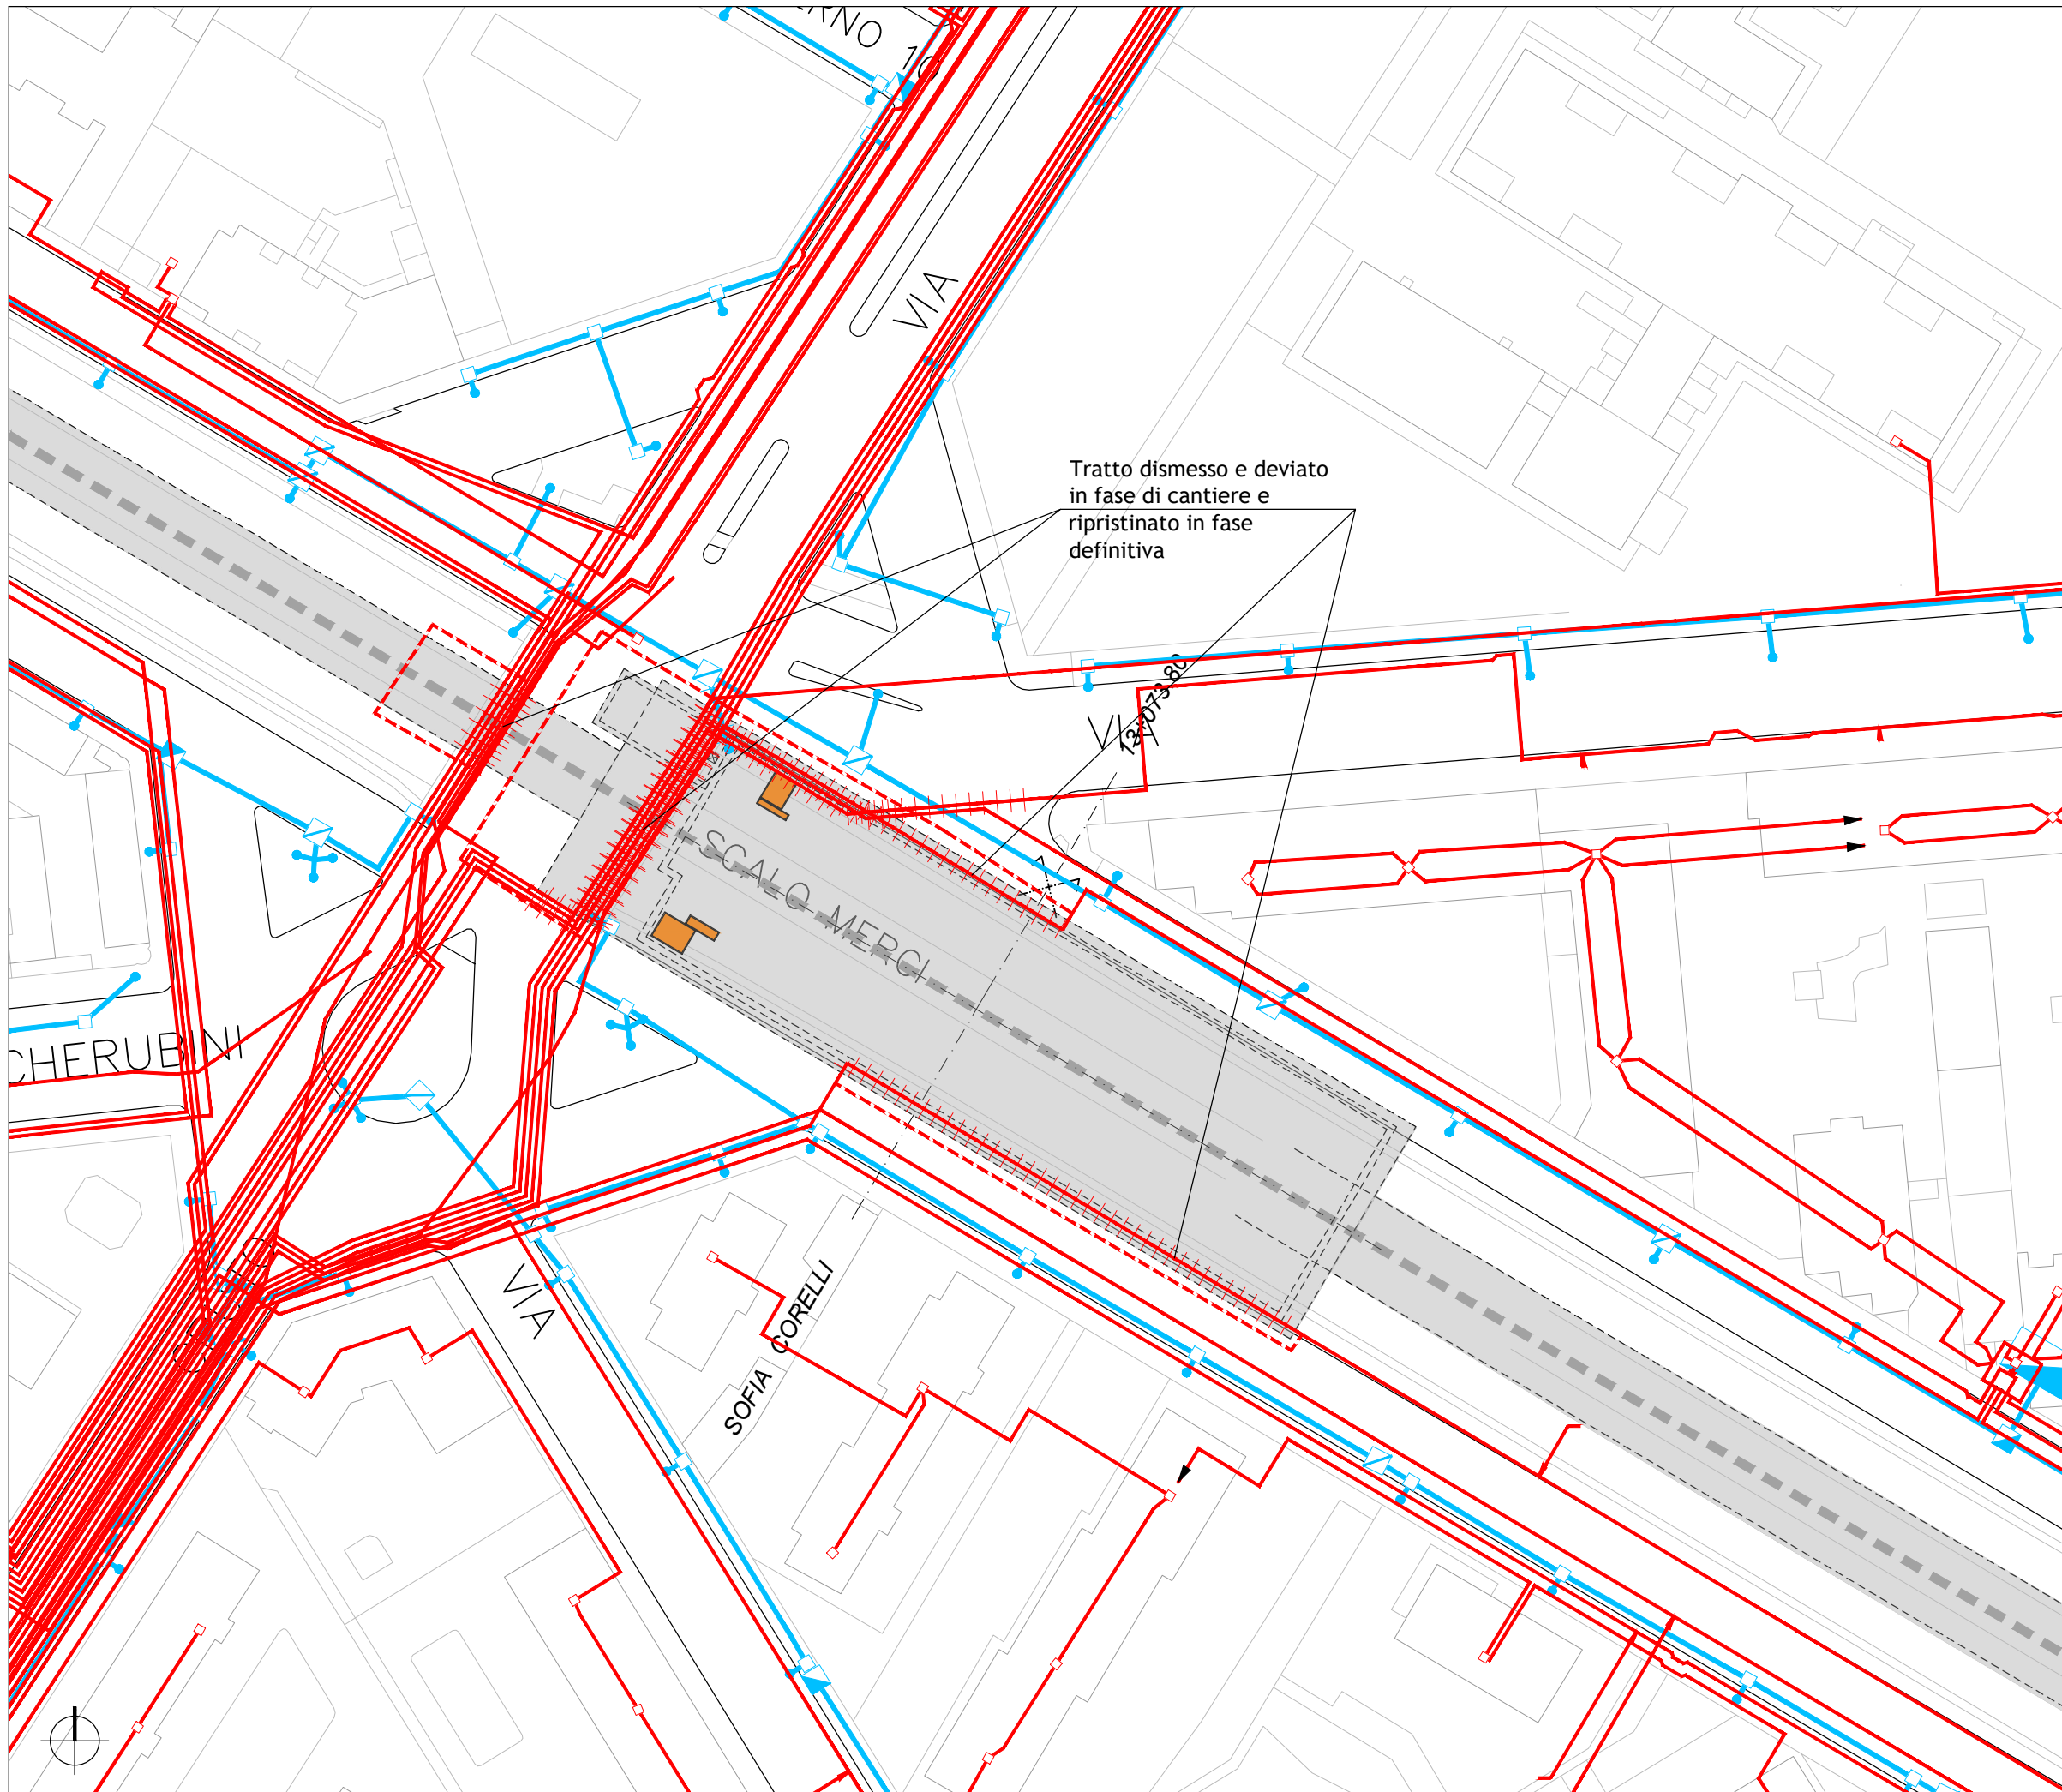

----- Tracciato di PROGETTO

- #### LEGENDA INTERFERENZE ELETTRICI:
- INGOMBRO OPERE D'ARTE INTERRATE
  - INGOMBRO OPERE SUPERFICIALI
  - ILLUMINAZIONE PUBBLICA IRETI
  - ILLUMINAZIONE PUBBLICA DA DISMETTERE
  - ILLUMINAZIONE PUBBLICA IN PROGETTO
  - DISTRIBUZIONE ELETTRICA IRETI
  - DISTRIBUZIONE ELETTRICA DA DISMETTERE
  - DISTRIBUZIONE ELETTRICA IN PROGETTO

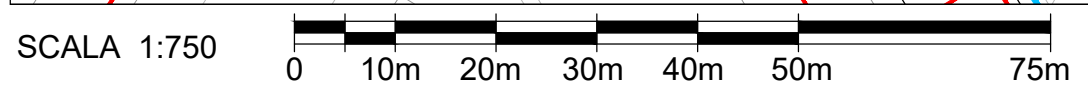

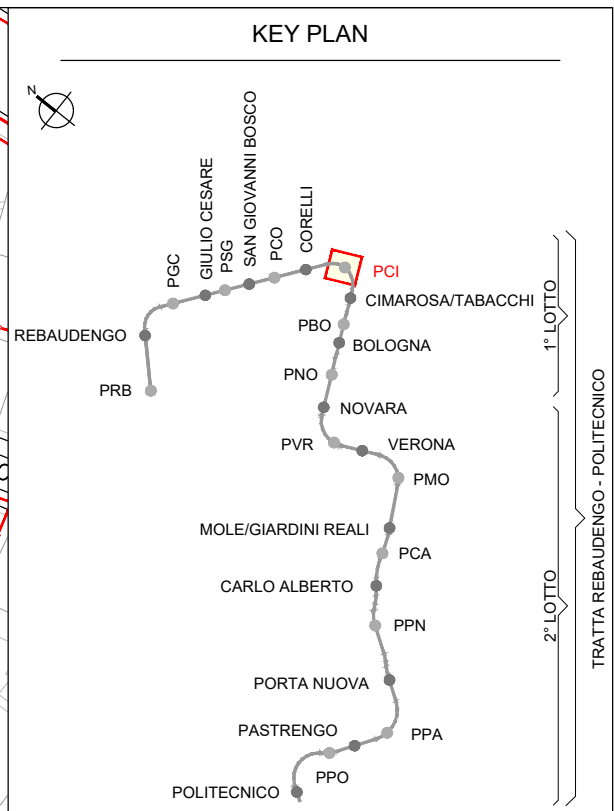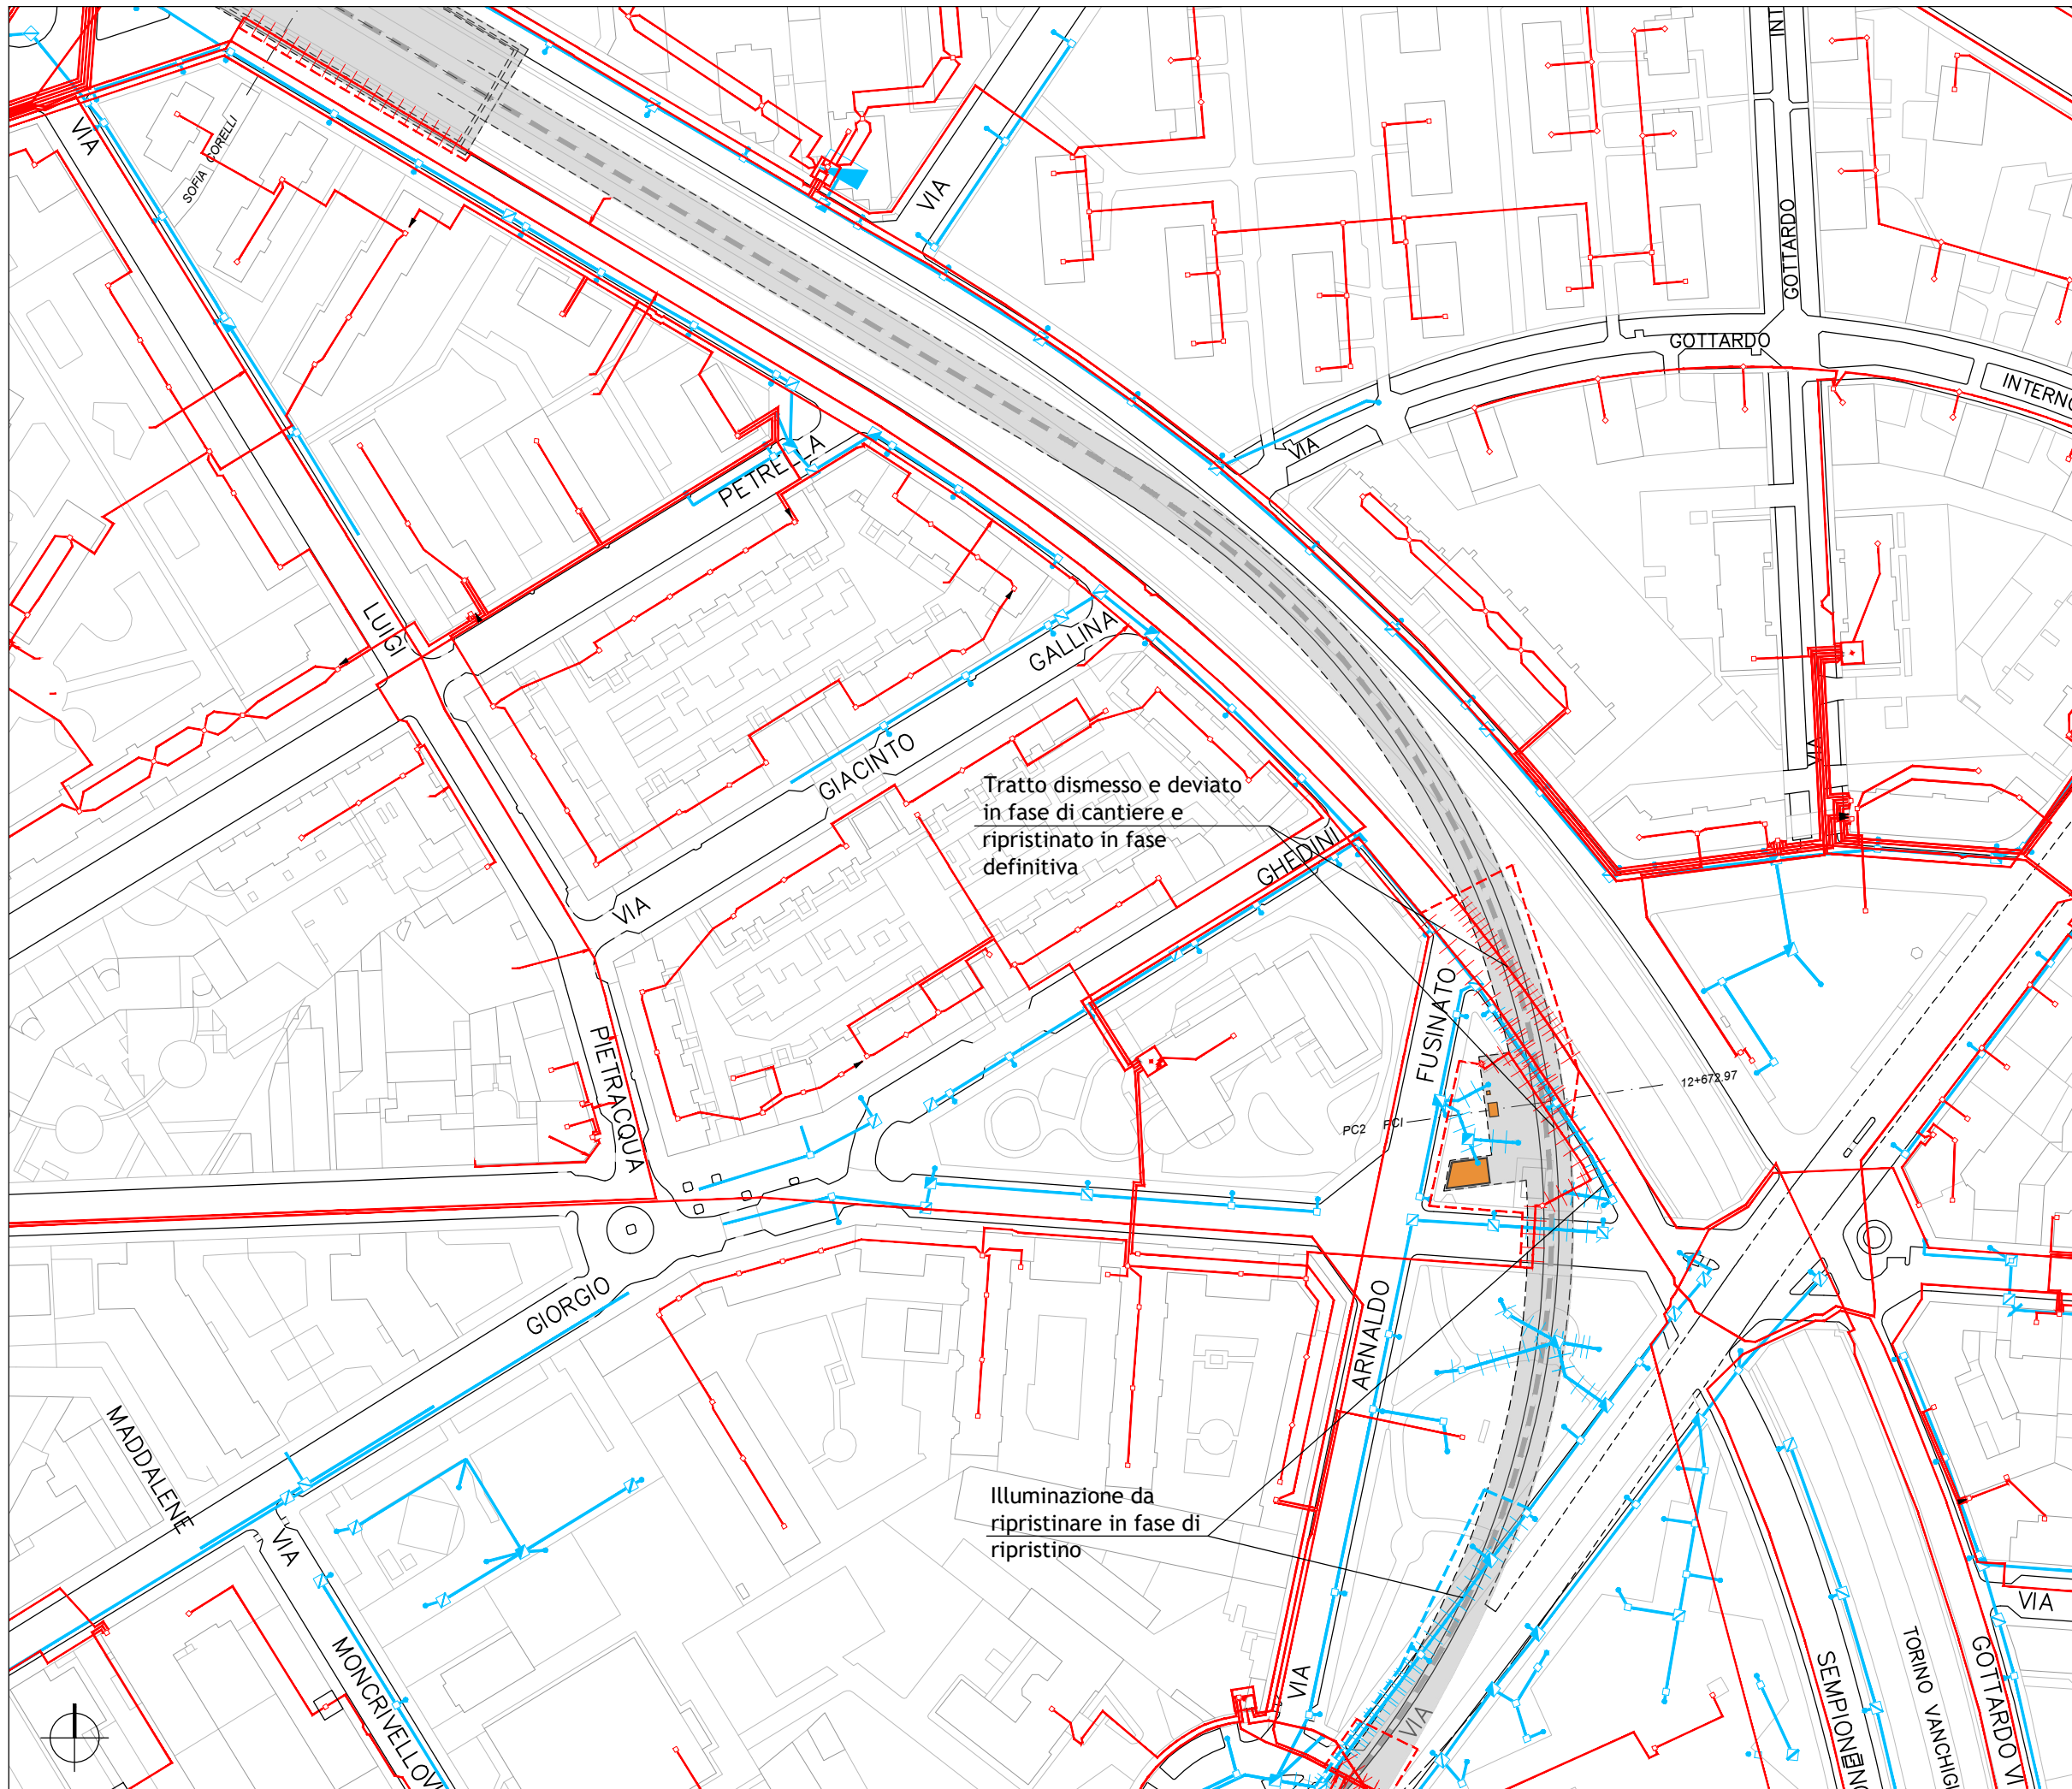



Tracciato di PROGETTO

**LEGENDA INTERFERENZE ELETTRICI:**

- INGOMBRO OPERE D'ARTE INTERRATE
- INGOMBRO OPERE SUPERFICIALI
- ILLUMINAZIONE PUBBLICA IRETI
- ILLUMINAZIONE PUBBLICA DA DISMETTERE
- ILLUMINAZIONE PUBBLICA IN PROGETTO
- DISTRIBUZIONE ELETTRICA IRETI
- DISTRIBUZIONE ELETTRICA DA DISMETTERE
- DISTRIBUZIONE ELETTRICA IN PROGETTO

SCALA 1:1.500



0 20m 40m 60m 80m 100m 150m

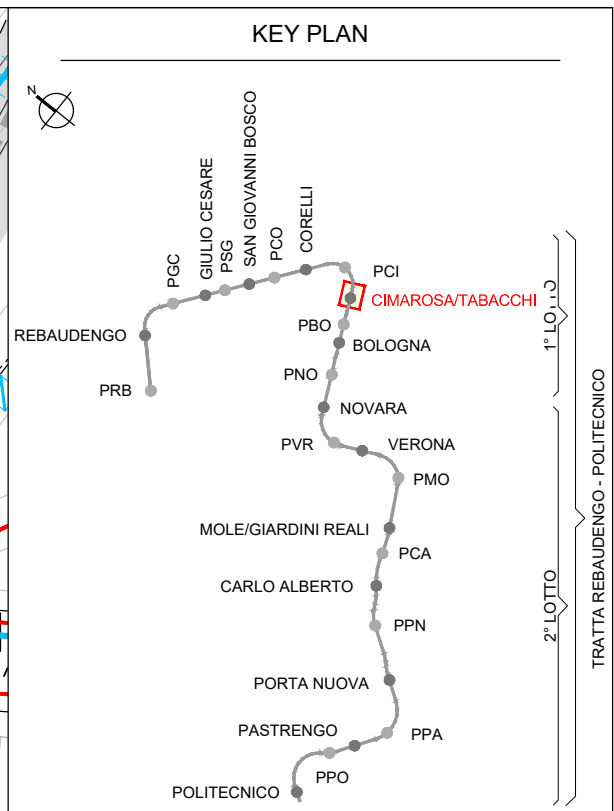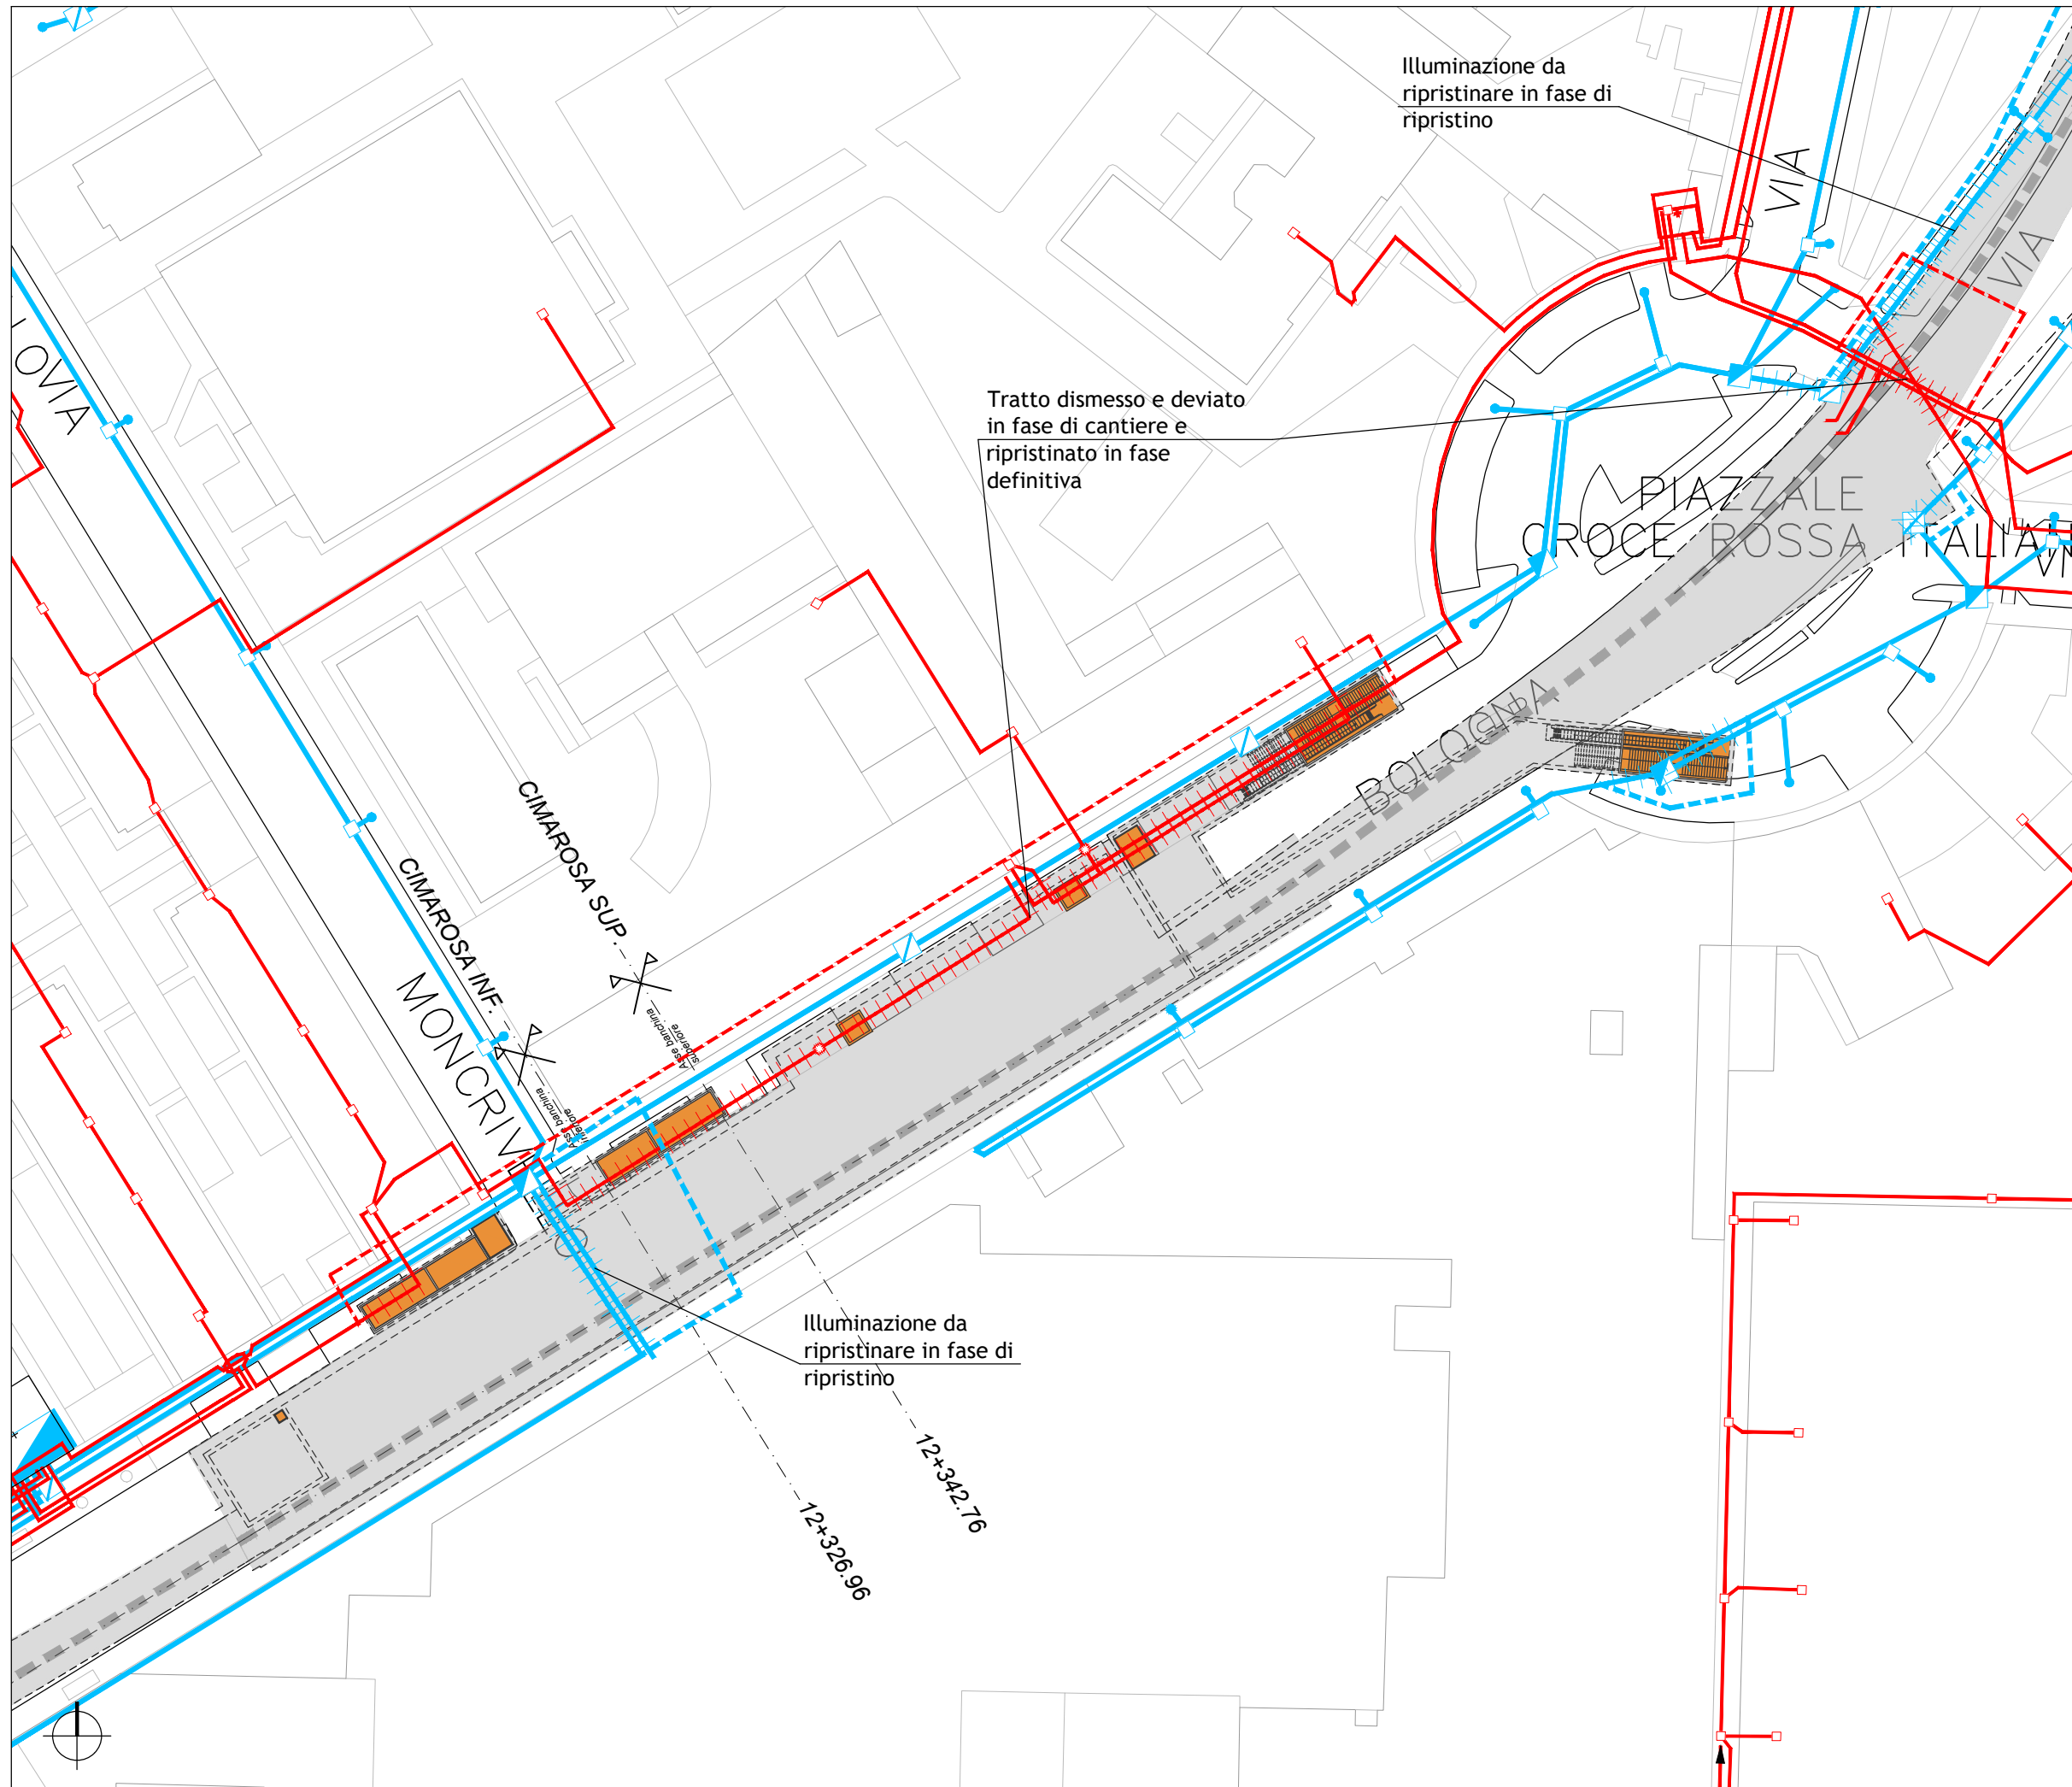

Tracciato di PROGETTO

- #### LEGENDA INTERFERENZE ELETTRICI:
- INGOMBRO OPERE D'ARTE INTERRATE
  - INGOMBRO OPERE SUPERFICIALI
  - ILLUMINAZIONE PUBBLICA IRETI
  - ILLUMINAZIONE PUBBLICA DA DISMETTERE
  - ILLUMINAZIONE PUBBLICA IN PROGETTO
  - DISTRIBUZIONE ELETTRICA IRETI
  - DISTRIBUZIONE ELETTRICA DA DISMETTERE
  - DISTRIBUZIONE ELETTRICA IN PROGETTO

SCALA 1:750

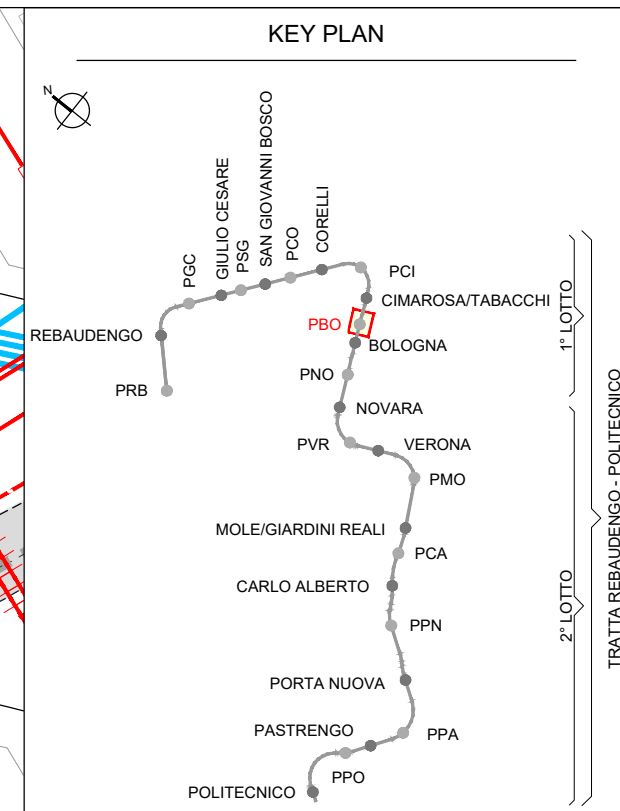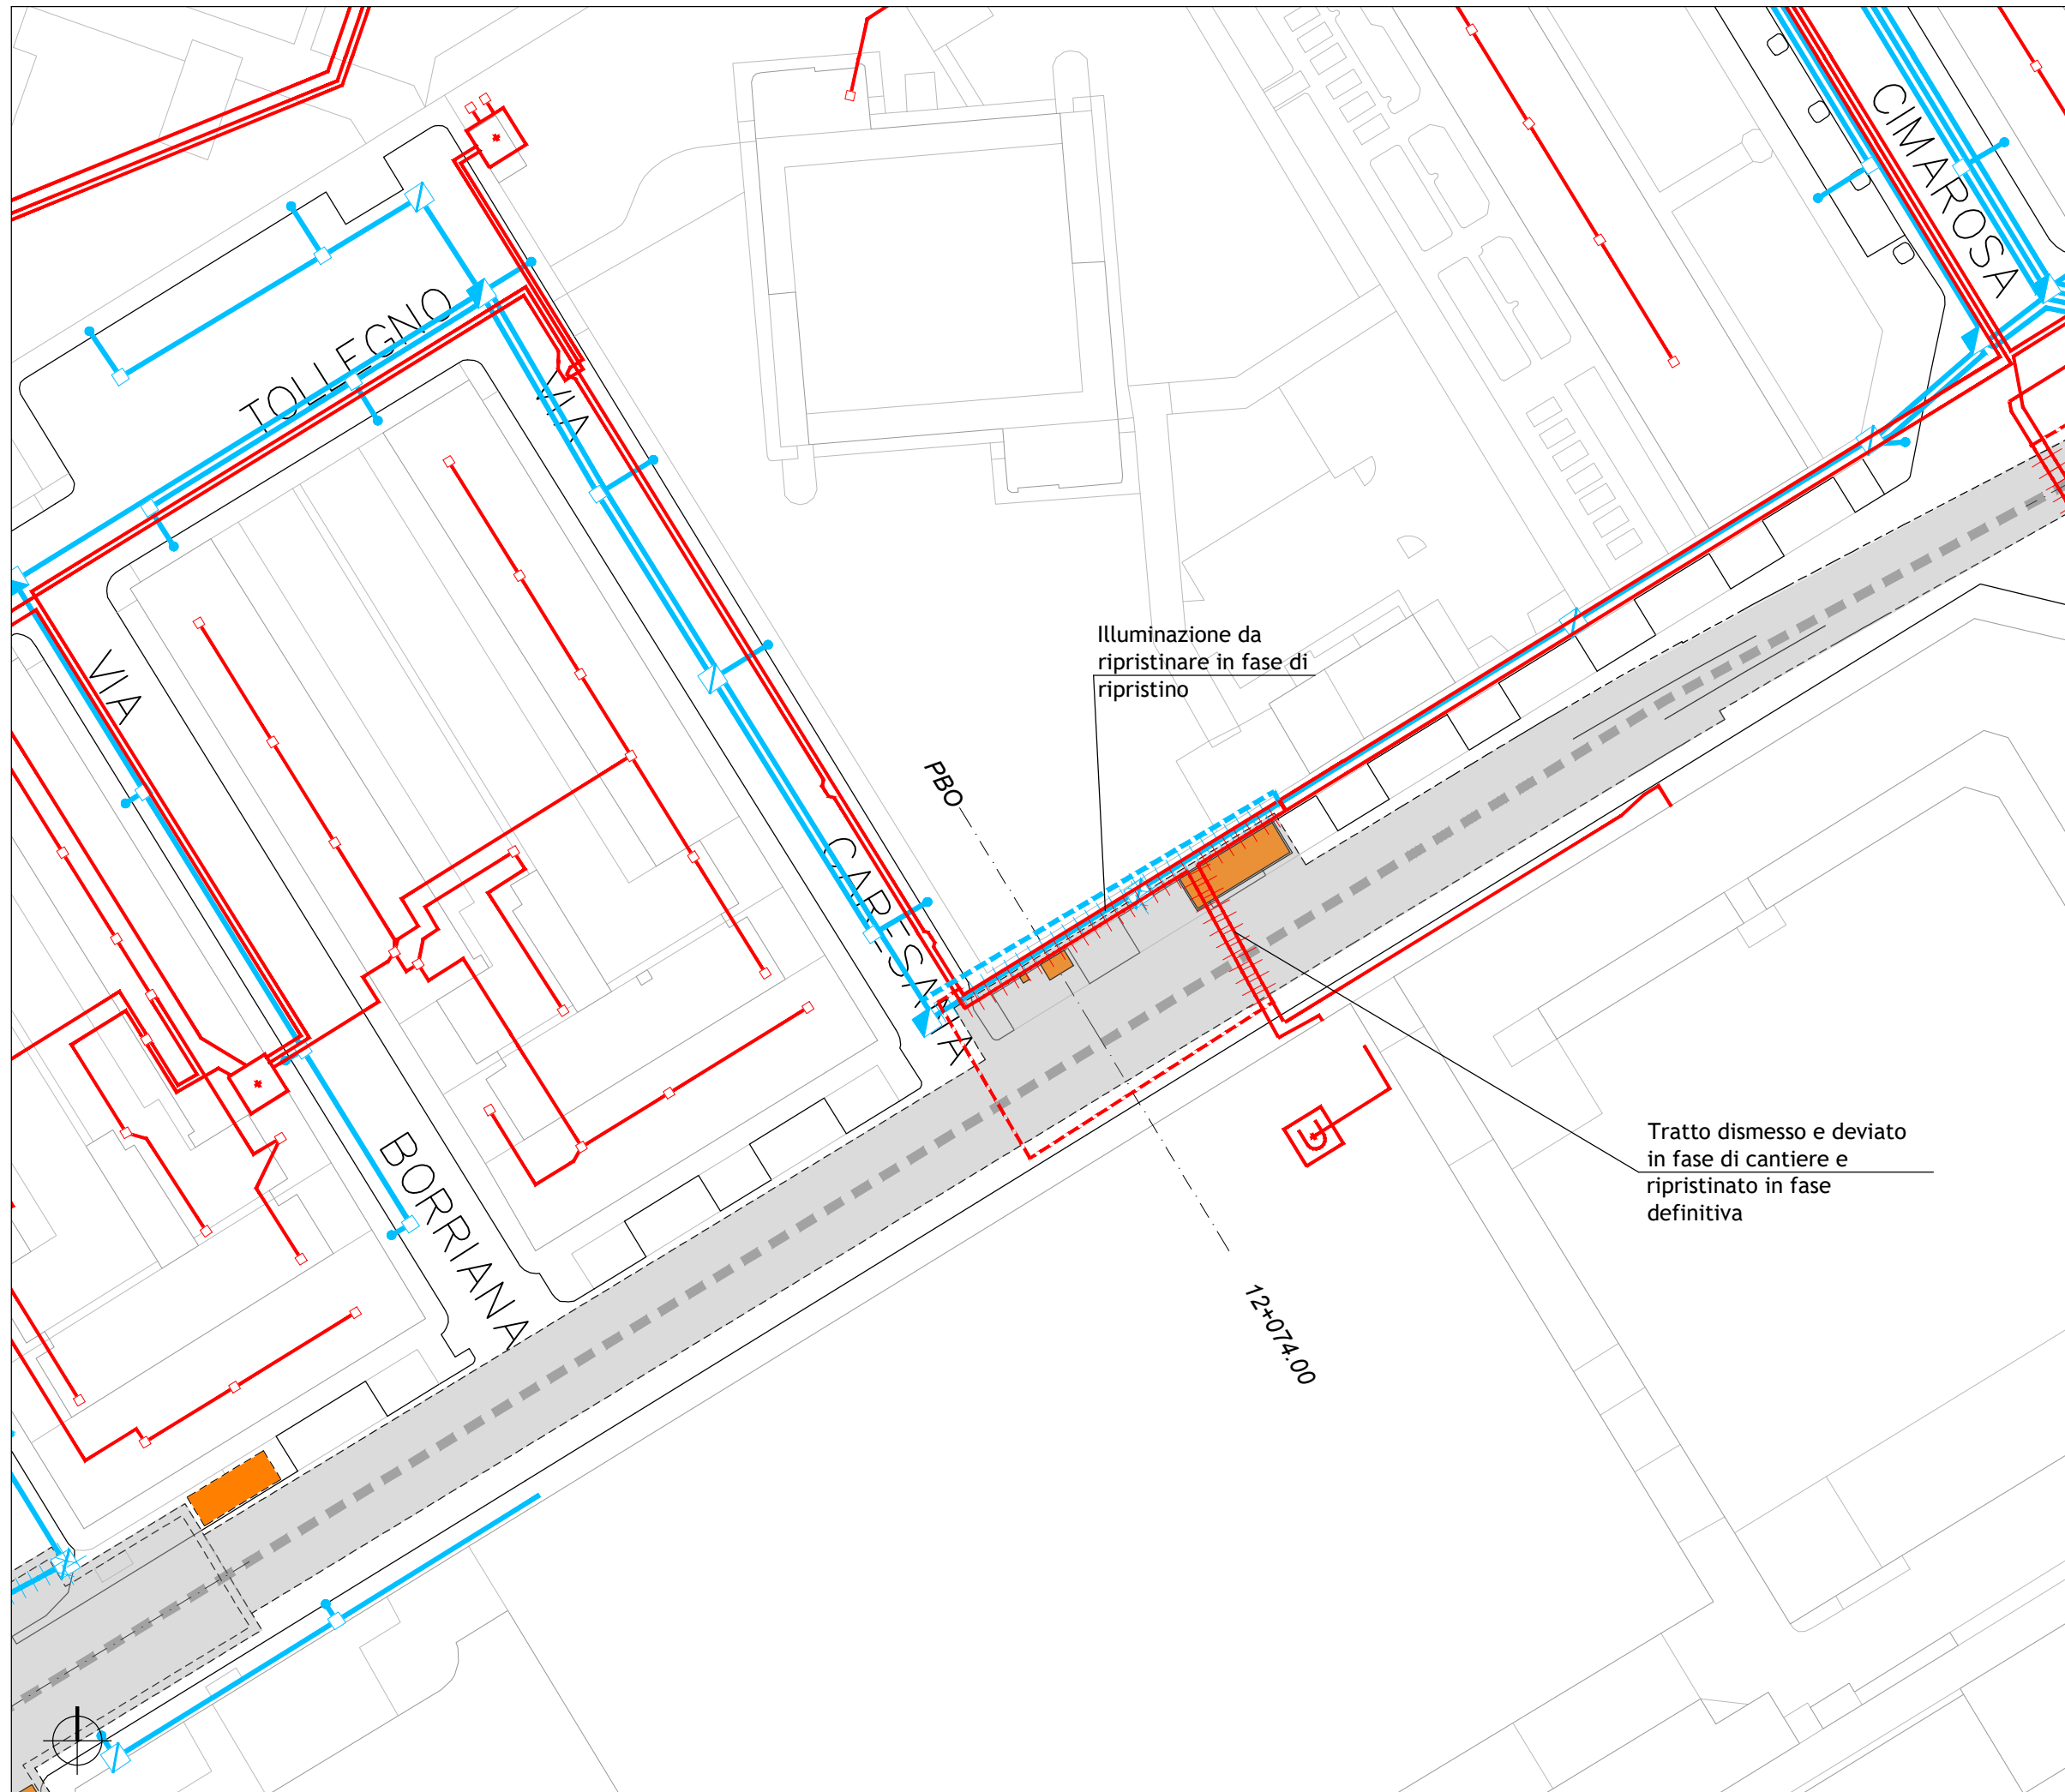



----- Tracciato di PROGETTO

#### LEGENDA INTERFERENZE ELETTRICI:

	INGOMBRO OPERE D'ARTE INTERRATE
	INGOMBRO OPERE SUPERFICIALI
	ILLUMINAZIONE PUBBLICA IRETI
	ILLUMINAZIONE PUBBLICA DA DISMETTERE
	ILLUMINAZIONE PUBBLICA IN PROGETTO
	DISTRIBUZIONE ELETTRICA IRETI
	DISTRIBUZIONE ELETTRICA DA DISMETTERE
	DISTRIBUZIONE ELETTRICA IN PROGETTO

SCALA 1:750

0 10m 20m 30m 40m 50m 75m

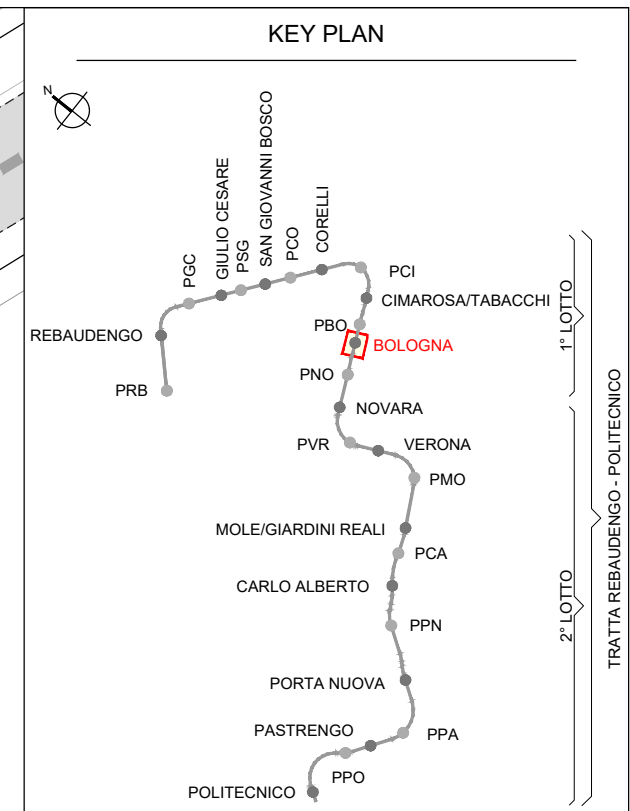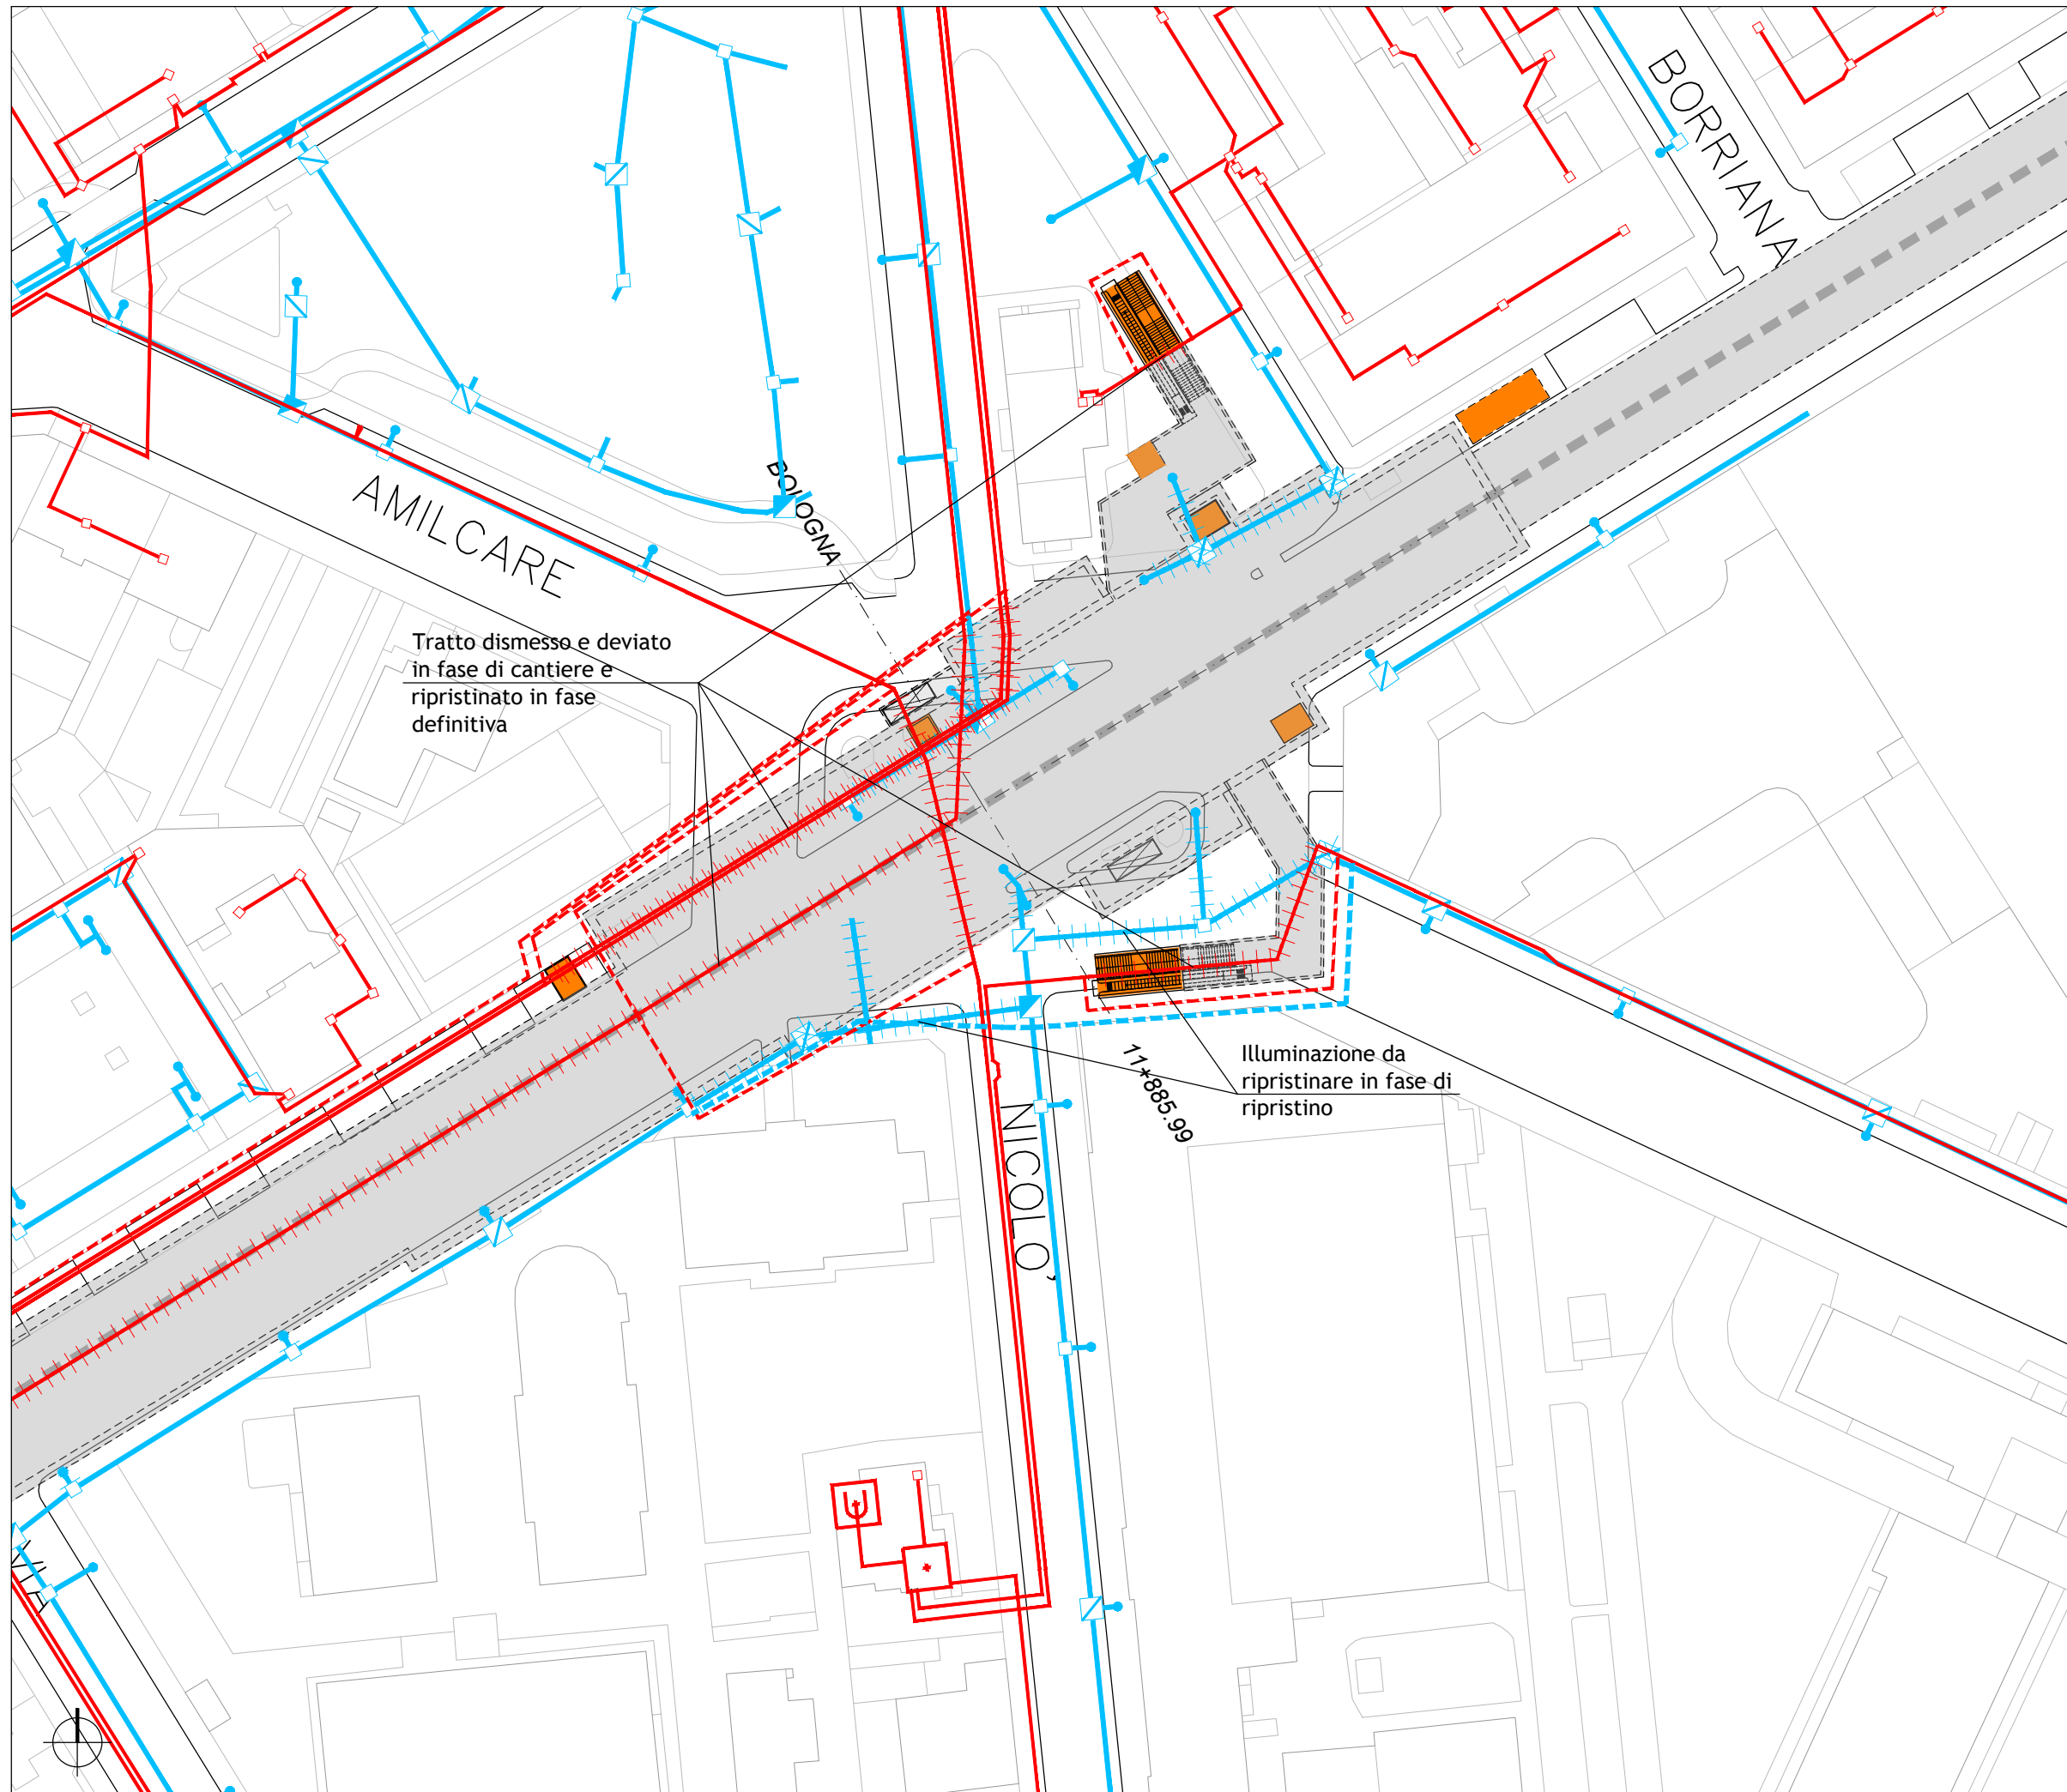

----- Tracciato di PROGETTO

- #### LEGENDA INTERFERENZE ELETTRICI:
- INGOMBRO OPERE D'ARTE INTERRATE
  - INGOMBRO OPERE SUPERFICIALI
  - ILLUMINAZIONE PUBBLICA IRETI
  - ILLUMINAZIONE PUBBLICA DA DISMETTERE
  - ILLUMINAZIONE PUBBLICA IN PROGETTO
  - DISTRIBUZIONE ELETTRICA IRETI
  - DISTRIBUZIONE ELETTRICA DA DISMETTERE
  - DISTRIBUZIONE ELETTRICA IN PROGETTO

