



PLANIMETRIA GENERALE  
SCALA 1:100

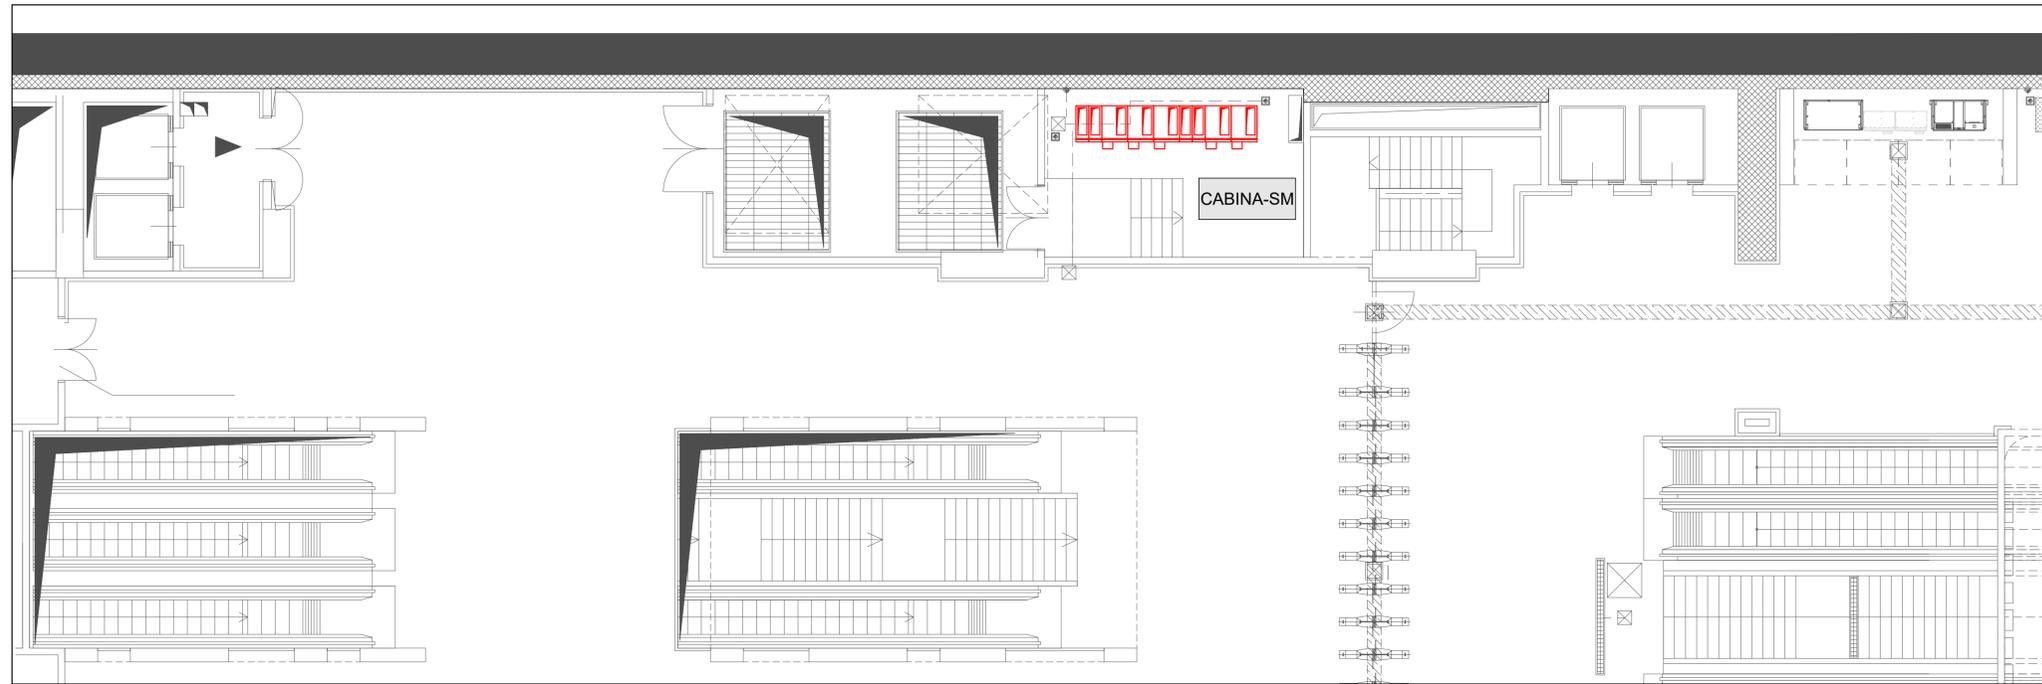

SMISTAMENTO (SM)  
SCALA 1:20

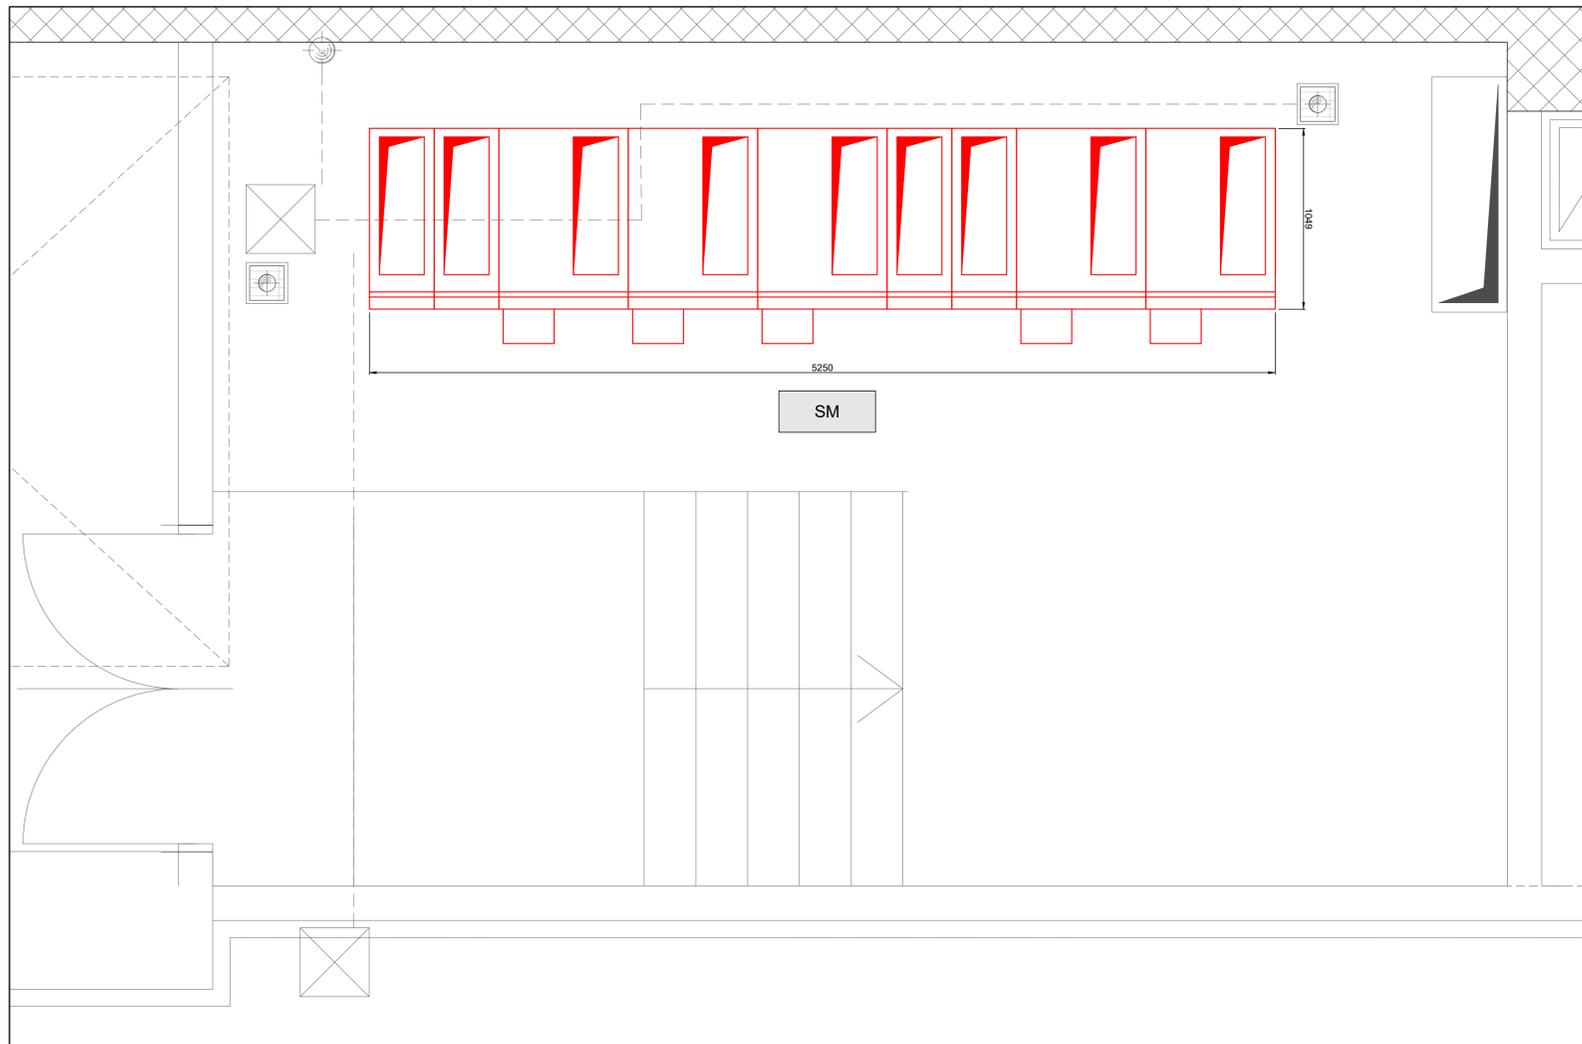

NOTE  
PER DETTAGLI RELATIVI ALLA CABINA 1 E 2 SI FACCIA RIFERIMENTO ALL'ELABORATO  
MTL2T1A2DSISSPNT001 E MTL2T1A2DSISSPNT002

**MINISTERO  
DELLE INFRASTRUTTURE E DELLA MOBILITÀ SOSTENIBILI  
STRUTTURA TECNICA DI MISSIONE**

 **Mims**  
**COMUNE DI TORINO**  


**METROPOLITANA AUTOMATICA DI TORINO  
LINEA 2 - TRATTA POLITECNICO - REBAUDENGO  
PROGETTAZIONE DEFINITIVA  
Lotto Costruttivo 2: Bologna - Politecnico**

<b>PROGETTO DEFINITIVO</b>		 <b>INFRASTRUTTURE per la mobilità</b> INFRATRASPORTI.TO S.r.l.	
DIRETTORE PROGETTAZIONE <small>Responsabile integrazione discipline specialistiche</small>	IL PROGETTISTA	<b>INTEFACCIA OPERE CIVILI-SISTEMA ALIMENTAZIONE ELETTRICA</b>	
<small>Ing. R. Crova Ordine degli Ingegneri della Provincia di Torino n. 6038S</small>	<small>Ing. F. Azzarone Ordine degli Ingegneri della Provincia di Torino n. 12287J</small>	<small>STAZIONE POR.NUOVA-DISPOSIZIONE APPARECCHIATURE LOCALE SMISTAMENTO</small>	
<small>ELABORATO</small>		<small>REV. int. est.</small>	<small>SCALA DATA</small>
<small>BIM MANAGER Geom. L. D'Accardi</small>		<b>MTL2T1A2DSISSPNT_003</b>	<b>0 0 - 30/10/22</b>

**AGGIORNAMENTI** Fig. 1 di 1

REV.	DESCRIZIONE	DATA	REDATTO	CONTROL.	APPROV.	VISTO
0	EMISSIONE	30/10/22	SINT	AGh	FAz	RCr
-	-	-	-	-	-	-
-	-	-	-	-	-	-
-	-	-	-	-	-	-

<b>STAZIONE APPALTANTE</b>					
<b>LOTTO 2</b>	<b>CARTELLA</b>	13.5.23	4	MTL2T1A2D	SISSPNT003
<small>DIRETTORE DI DIVISIONE INFRASTRUTTURE E MOBILITÀ Ing. R. Bertasio</small>					
<small>RESPONSABILE UNICO DEL PROCEDIMENTO Ing. A. Strozziere</small>					