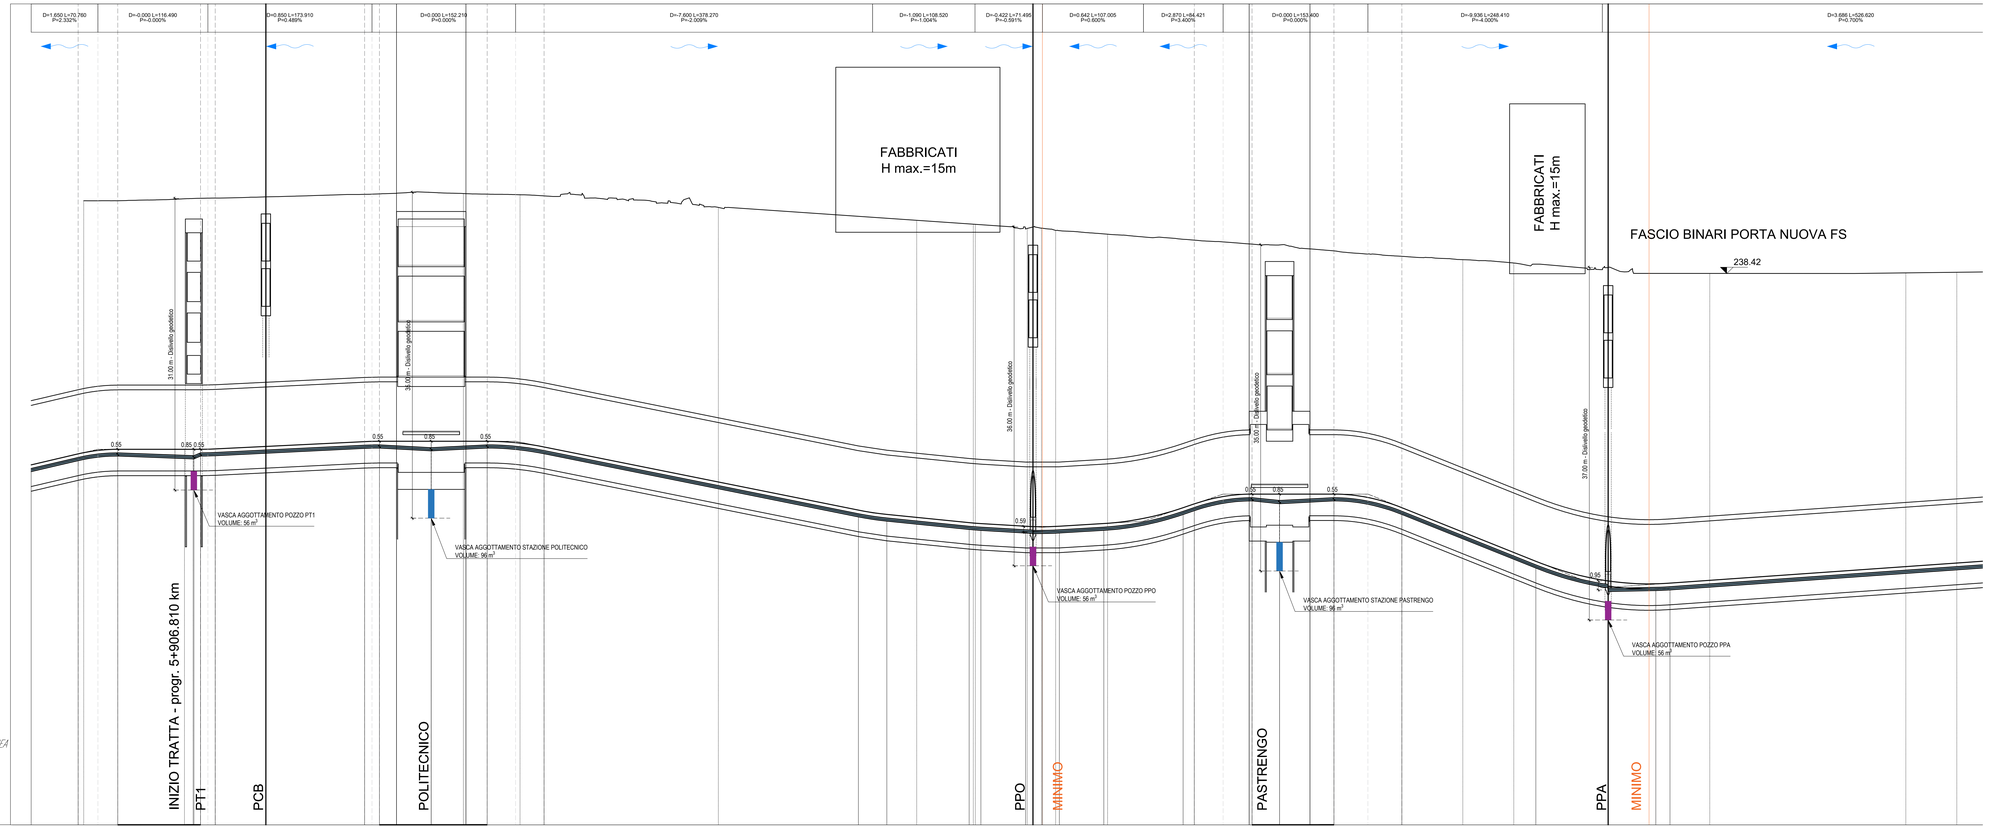

## LEGENDA

| Simbologia | Descrizione delle opere |
|---|---|
| | DIREZIONE DI DEFLUSSO |
| | TUBAZIONE DI DRENAGGIO DI GALLERIA - DIAMETRO Ø315 mm - Pendenza minima 0,2% |
| | VASCA DI AGGOTTAMENTO UBICATA IN STAZIONE - Capacità 125 m³ |
| | VASCA DI AGGOTTAMENTO UBICATA NEI POZZI DI VENTILAZIONE - Capacità 56 m³ |

**MINISTERO**
**DELLE INFRASTRUTTURE E DELLA MOBILITÀ SOSTENIBILI**
**STRUTTURA TECNICA DI MISSIONE**

Mims

**COMUNE DI TORINO**

CITTÀ DI TORINO

**METROPOLITANA AUTOMATICA DI TORINO**
**LINEA 2 - TRATTA POLITECNICO - REBAUDENGO**

**PROGETTAZIONE DEFINITIVA**
**Lotto Generale: Politecnico - Rebaudengo**

**PROGETTO DEFINITIVO**

| DIRETTORE PROGETTAZIONE (Responsabile integrazione discipline specialistiche) | IL PROGETTISTA | INFRA.TO Infrastrutture per la mobilità — INFRATRASPORTI.TO S.r.l. |
|---|---|---|
| Ing. R. Crova<br>Ordine degli Ingegneri della Provincia di Torino<br>n. 6038S | Ing. R. Crova<br>Ordine degli Ingegneri della Provincia di Torino<br>n. 6038S | **INTERFACCIA OPERE CIVILI-SISTEMA**<br>IDRAULICA DI PIATTAFORMA<br>PROFILO LONGITUDINALE - TAV 5/5 |

| ELABORATO | | | REV. int. | REV. est. | SCALA | DATA |
|---|---|---|---|---|---|---|
| BIM MANAGER Geom. L. D'Accardi | MTL2T1A0DSISGENT | 009 | 0 | 1 | 1:2.000 | 30/11/2022 |

AGGIORNAMENTI

Pg. 1 di 1

| REV. | DESCRIZIONE | DATA | REDATTO | CONTROL. | APPROV. | VISTO |
|---|---|---|---|---|---|---|
| 0 | EMISSIONE | 04/02/22 | SRIA | PDM | RCR | RCR |
| 1 | Emissione finale a seguito di verifica preventiva | 30/11/22 | SRIA | PDM | RCR | RCR |
| - | - | - | - | - | - | - |
| - | - | - | - | - | - | - |
| - | - | - | - | - | - | - |

| LOTTO 0 | CARTELLA | 13.3 | 5 | MTL2T1A0D | SISGENT009 |
|---|---|---|---|---|---|

STAZIONE APPALTANTE

DIRETTORE DI DIVISIONE INFRASTRUTTURE E MOBILITÀ
Ing. R. Bertasio

RESPONSABILE UNICO DEL PROCEDIMENTO
Ing. A. Strozziero