PIANTA PIANO -2.00 (-16.13)
scala 1:200

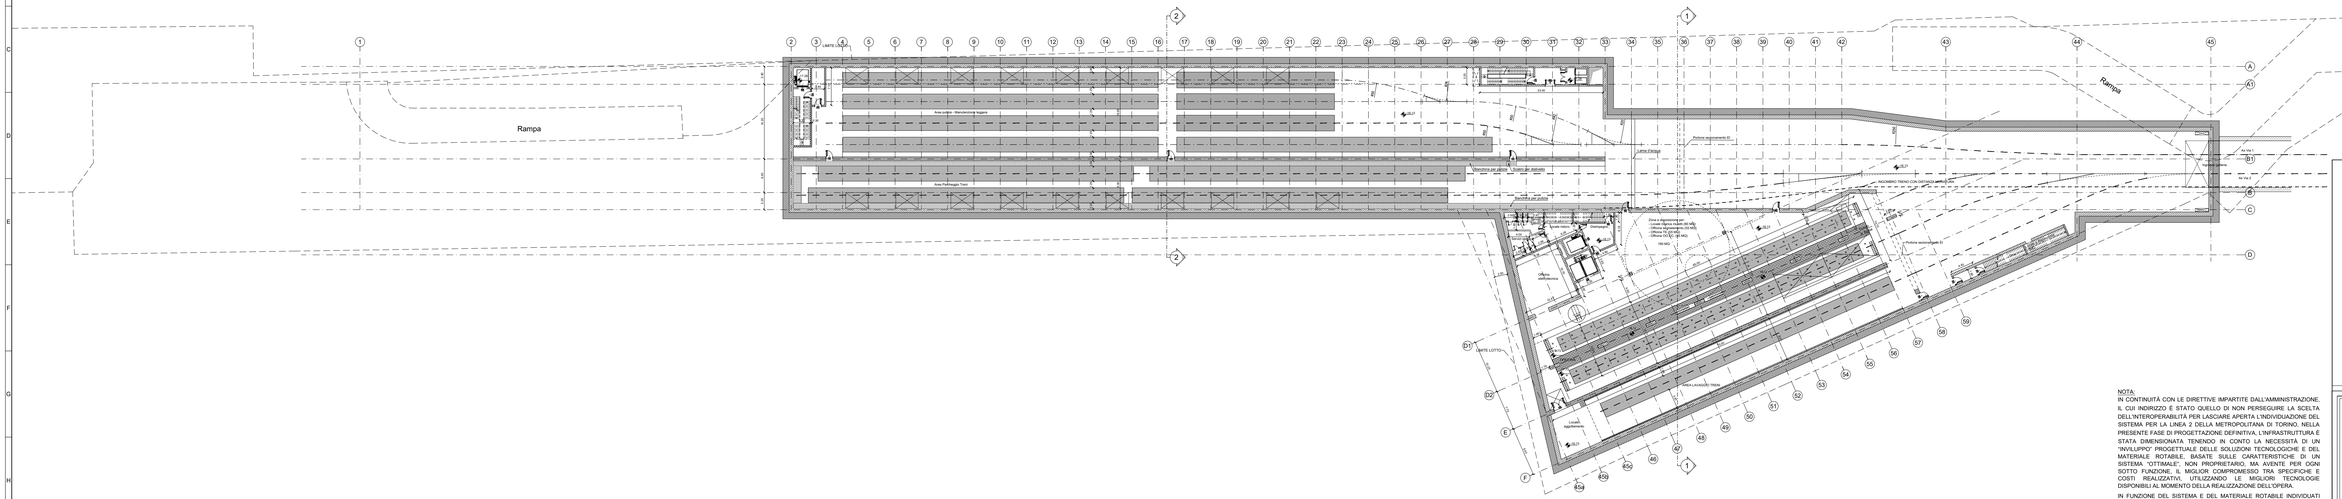
Rampa
Area sosta - Manutenzione leggera
Area Pallonggio Treni
Rampa
Officina manutenzione
Officina manutenzione
Officina manutenzione