

SCR PIEMONTE SOCIETÀ DI EDILIZIONE

Finanziato dall'Unione europea NextGenerationEU

CITTA' DI TORINO

DIREZIONE OPERE PUBBLICHE

COMITENTE: **SCR PIEMONTE S.p.A.** COFINANZIANTE: **CITTA' DI TORINO**

LIVELLO PROGETTUALE: **PROGETTO DI FATTIBILITA' TECNICA ED ECONOMICA**

CUP: **C15F21001150001** TITOLO INTERVENTO: **"TORINO, IL SUO PARCO, IL SUO FIUME, MEMORIA E FUTURO" RESTAURO DEL BORGO MEDIEVALE**

CODICE OPERA: **22042D02**

Tavola n. **006** TITOLO ELABORATO: **RILIEVO: PIANTE PIANO INTERRATO, TERRA PRIMO E SECONDO**

DATA: **14 APRILE 2023** SCALA: **1:100** AREA PROGETTUALE: **PROGETTO ARCHITETTONICO**

FORMATO ELABORATO: **ARCH E (914X1219)** CODICE GENERALE ELABORATO: **22042D02(0)(FTE)AM(00)AL(006)0**

NOME FILE: **RILIEVO_Borgo_Medievale_rev06.dwg**

VERSIONE	DATA	DESCRIZIONE
0	10 marzo 2023	Prima redazione
Rev.1	17 marzo 2023	Correzione refusi
Rev.2	14 aprile 2023	Correzione valutazione
Rev.3		

RTP PROGETTAZIONE: **ISOLARCHITETTI** arch. DURBIANO
SINTECHNA | MCM Ingegneria arch. ARMANDI NICOLA RESTAURI

RTP ESECUZIONE: **TIMBRI - FIRME**
 Responsabile del progetto: _____
 Responsabile dell'elaborato: _____
TIMBRI - FIRME
 Direttore Tecnico: _____

ORGANISMO DI CONTROLLO: **S.C.R. PIEMONTE S.p.A.**
 Responsabile di Commessa: _____
 Responsabile del procedimento: **arch. Sergio Manto**


Questo elaborato è di proprietà della Società di Committenza Regione Piemonte S.p.A. Qualora divulgato o riprodotto anche parzialmente deve essere opportunamente autorizzato.
S.C.R. Piemonte S.p.A.

SCHEDE MATERIALI DI FINITURA INTERNI ED ESTERNI

PAVIMENTO	ZOCCOLINO	PARETE	SOFFITTO
A PIASTRELLE IN GRES	0 SENZA ZOCCOLINO	A INTONACO	0 INTONACO
B CEMENTO	1 PIASTRELLA GRES H 2.10 m	B CEMENTO	1 CONTROSOFFITTO
C COTTO QUADRATO	2 FASCIA VERNICIATA 15 cm	C INTONACO CON DECORAZIONI	2 CEMENTO
D LEGNO		D VETRO	3 CASSETTONI LIGNEI
E PIETRA		E MATTONI	4 CASSETTONI LIGNEI CON DECORAZIONI
F DECKING		F PIASTRELLA IN GRES	5 VOLTA DECORATA
G COTTO SPINA DI PESCE			6 SOLAI LIGNEI
H COTTOLATO			6 COPERTURA LINEA
I CEMENTINA			
L ONDIA DRENANTE			


TABELLA DEI LOCALI E DELLE FINITURE

NUMERO IDENTIFICATIVO DEL PIANO	NUMERO IDENTIFICATIVO DEL LOCALE
100	
100/10	
A1	B2

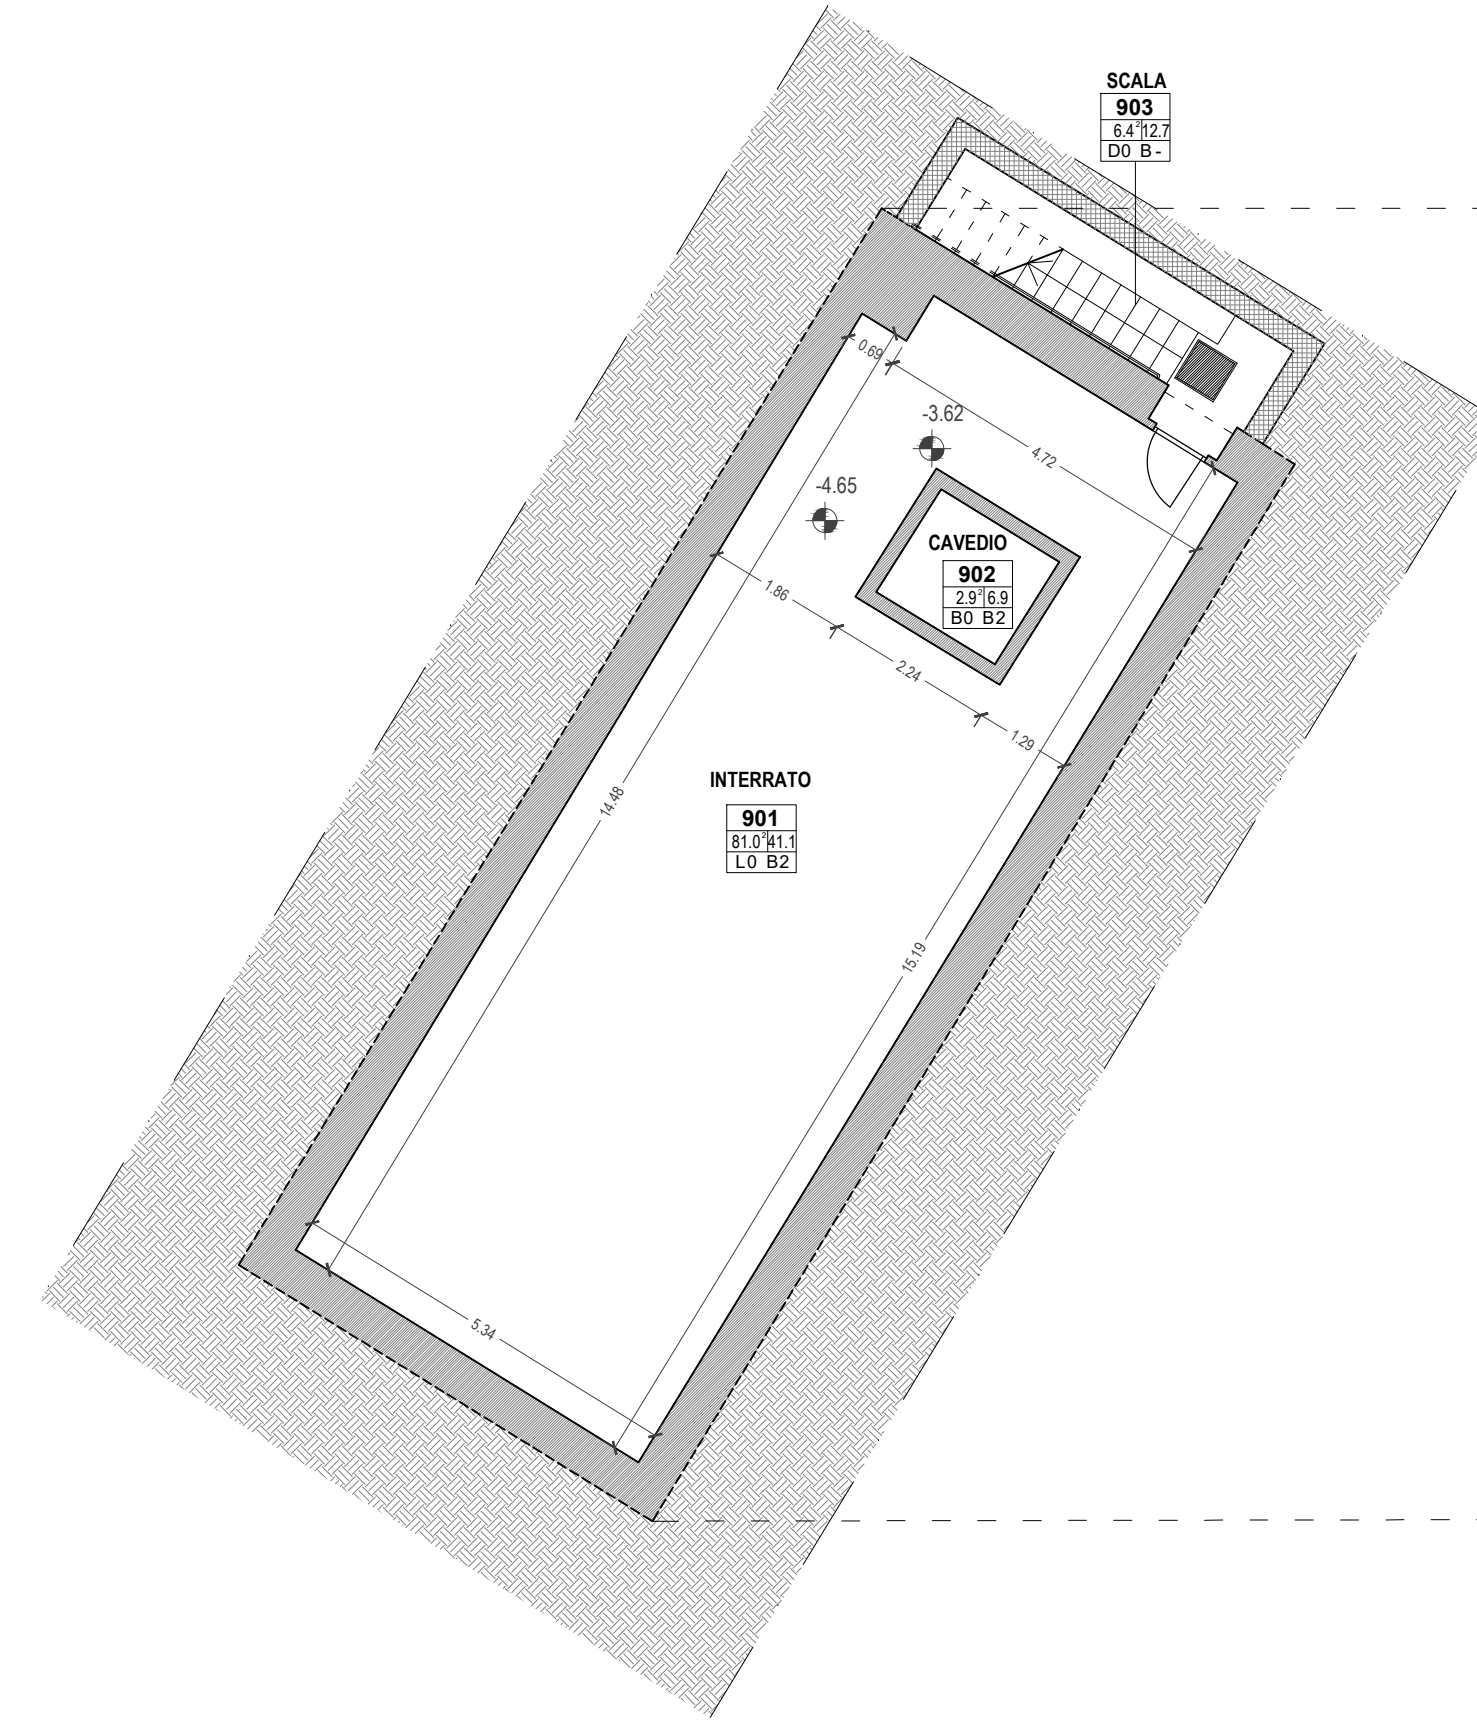

PIANO INTERRATO

Scala 1:100

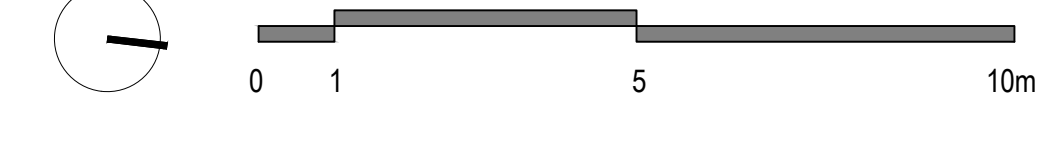

PIANO TERZO

PIANO SECONDO

PIANO PRIMO

PIANO TERRA