




SEZIONE FUNZIONALE
GALLERIA NATURALE IN TRADIZIONALE
Galleria di banchina
scala 1:50

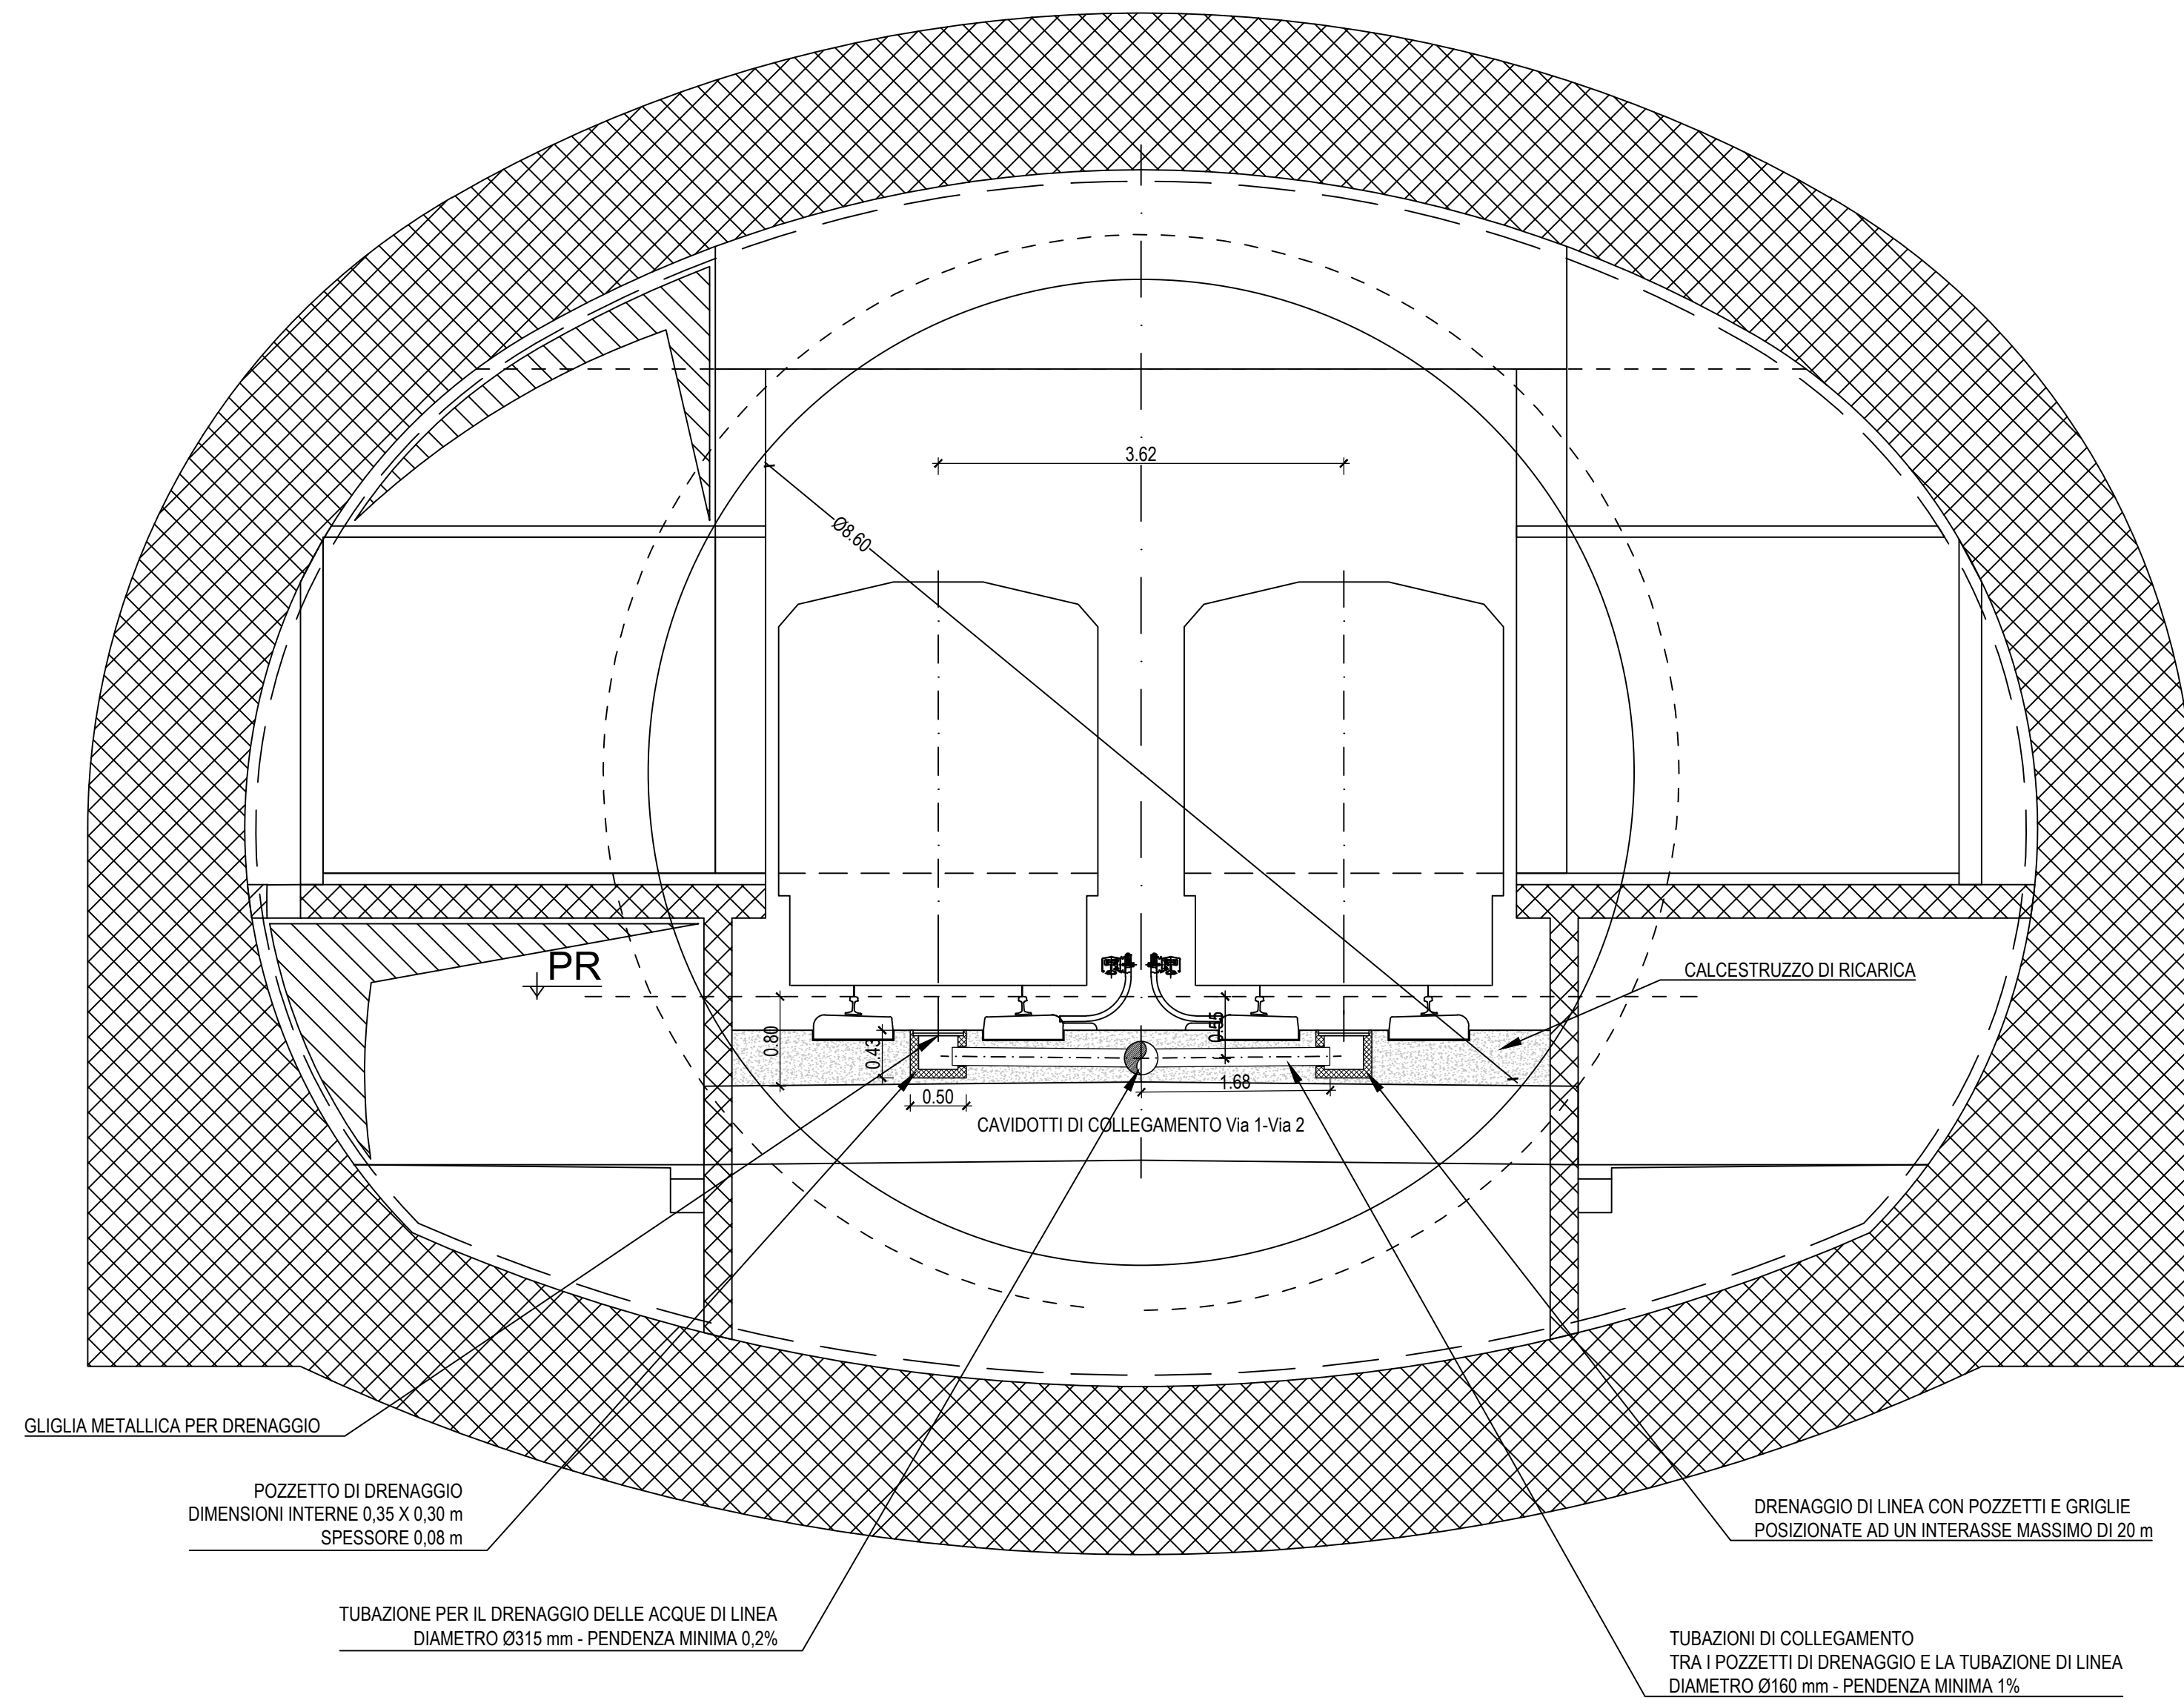

SEZIONE FUNZIONALE
GALLERIA ARTIFICIALE DOPPIO BINARIO
EX TRINCEA FERROVIARIA - Rettifilo
scala 1:50

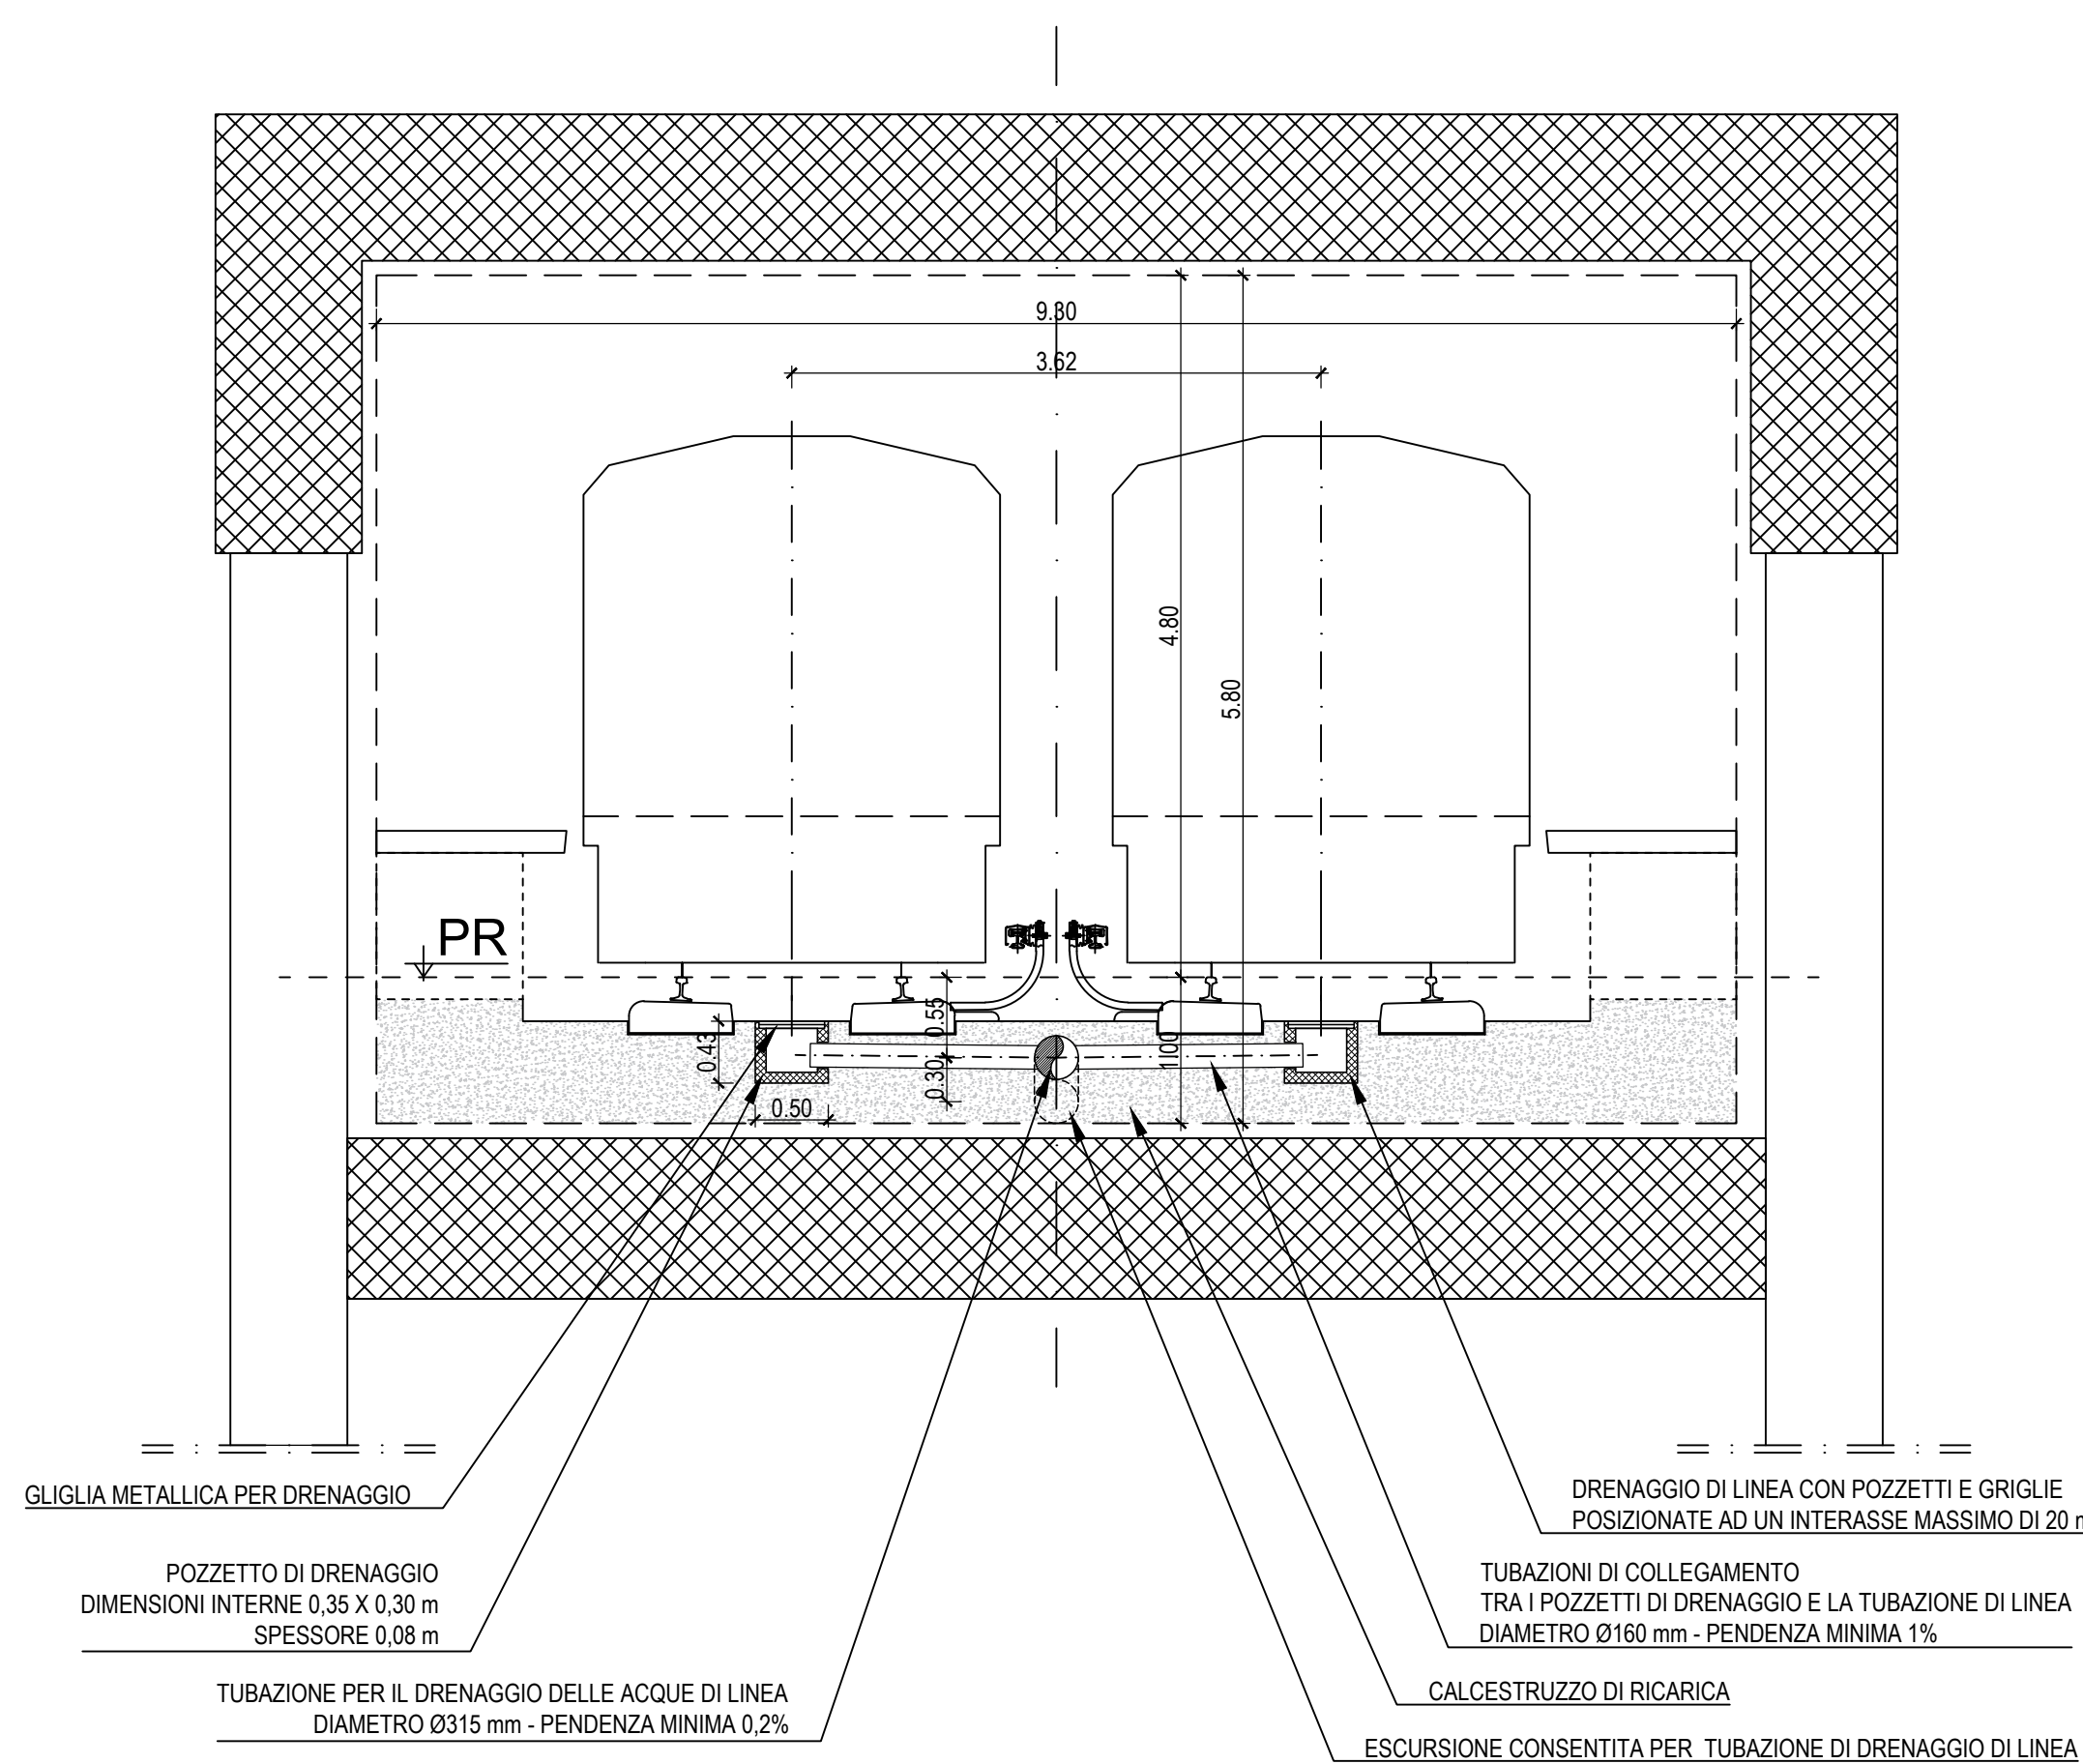

SEZIONE FUNZIONALE
GALLERIA IN RETTIFILO
TBM - DOPPIO BINARIO
Scala 1:50

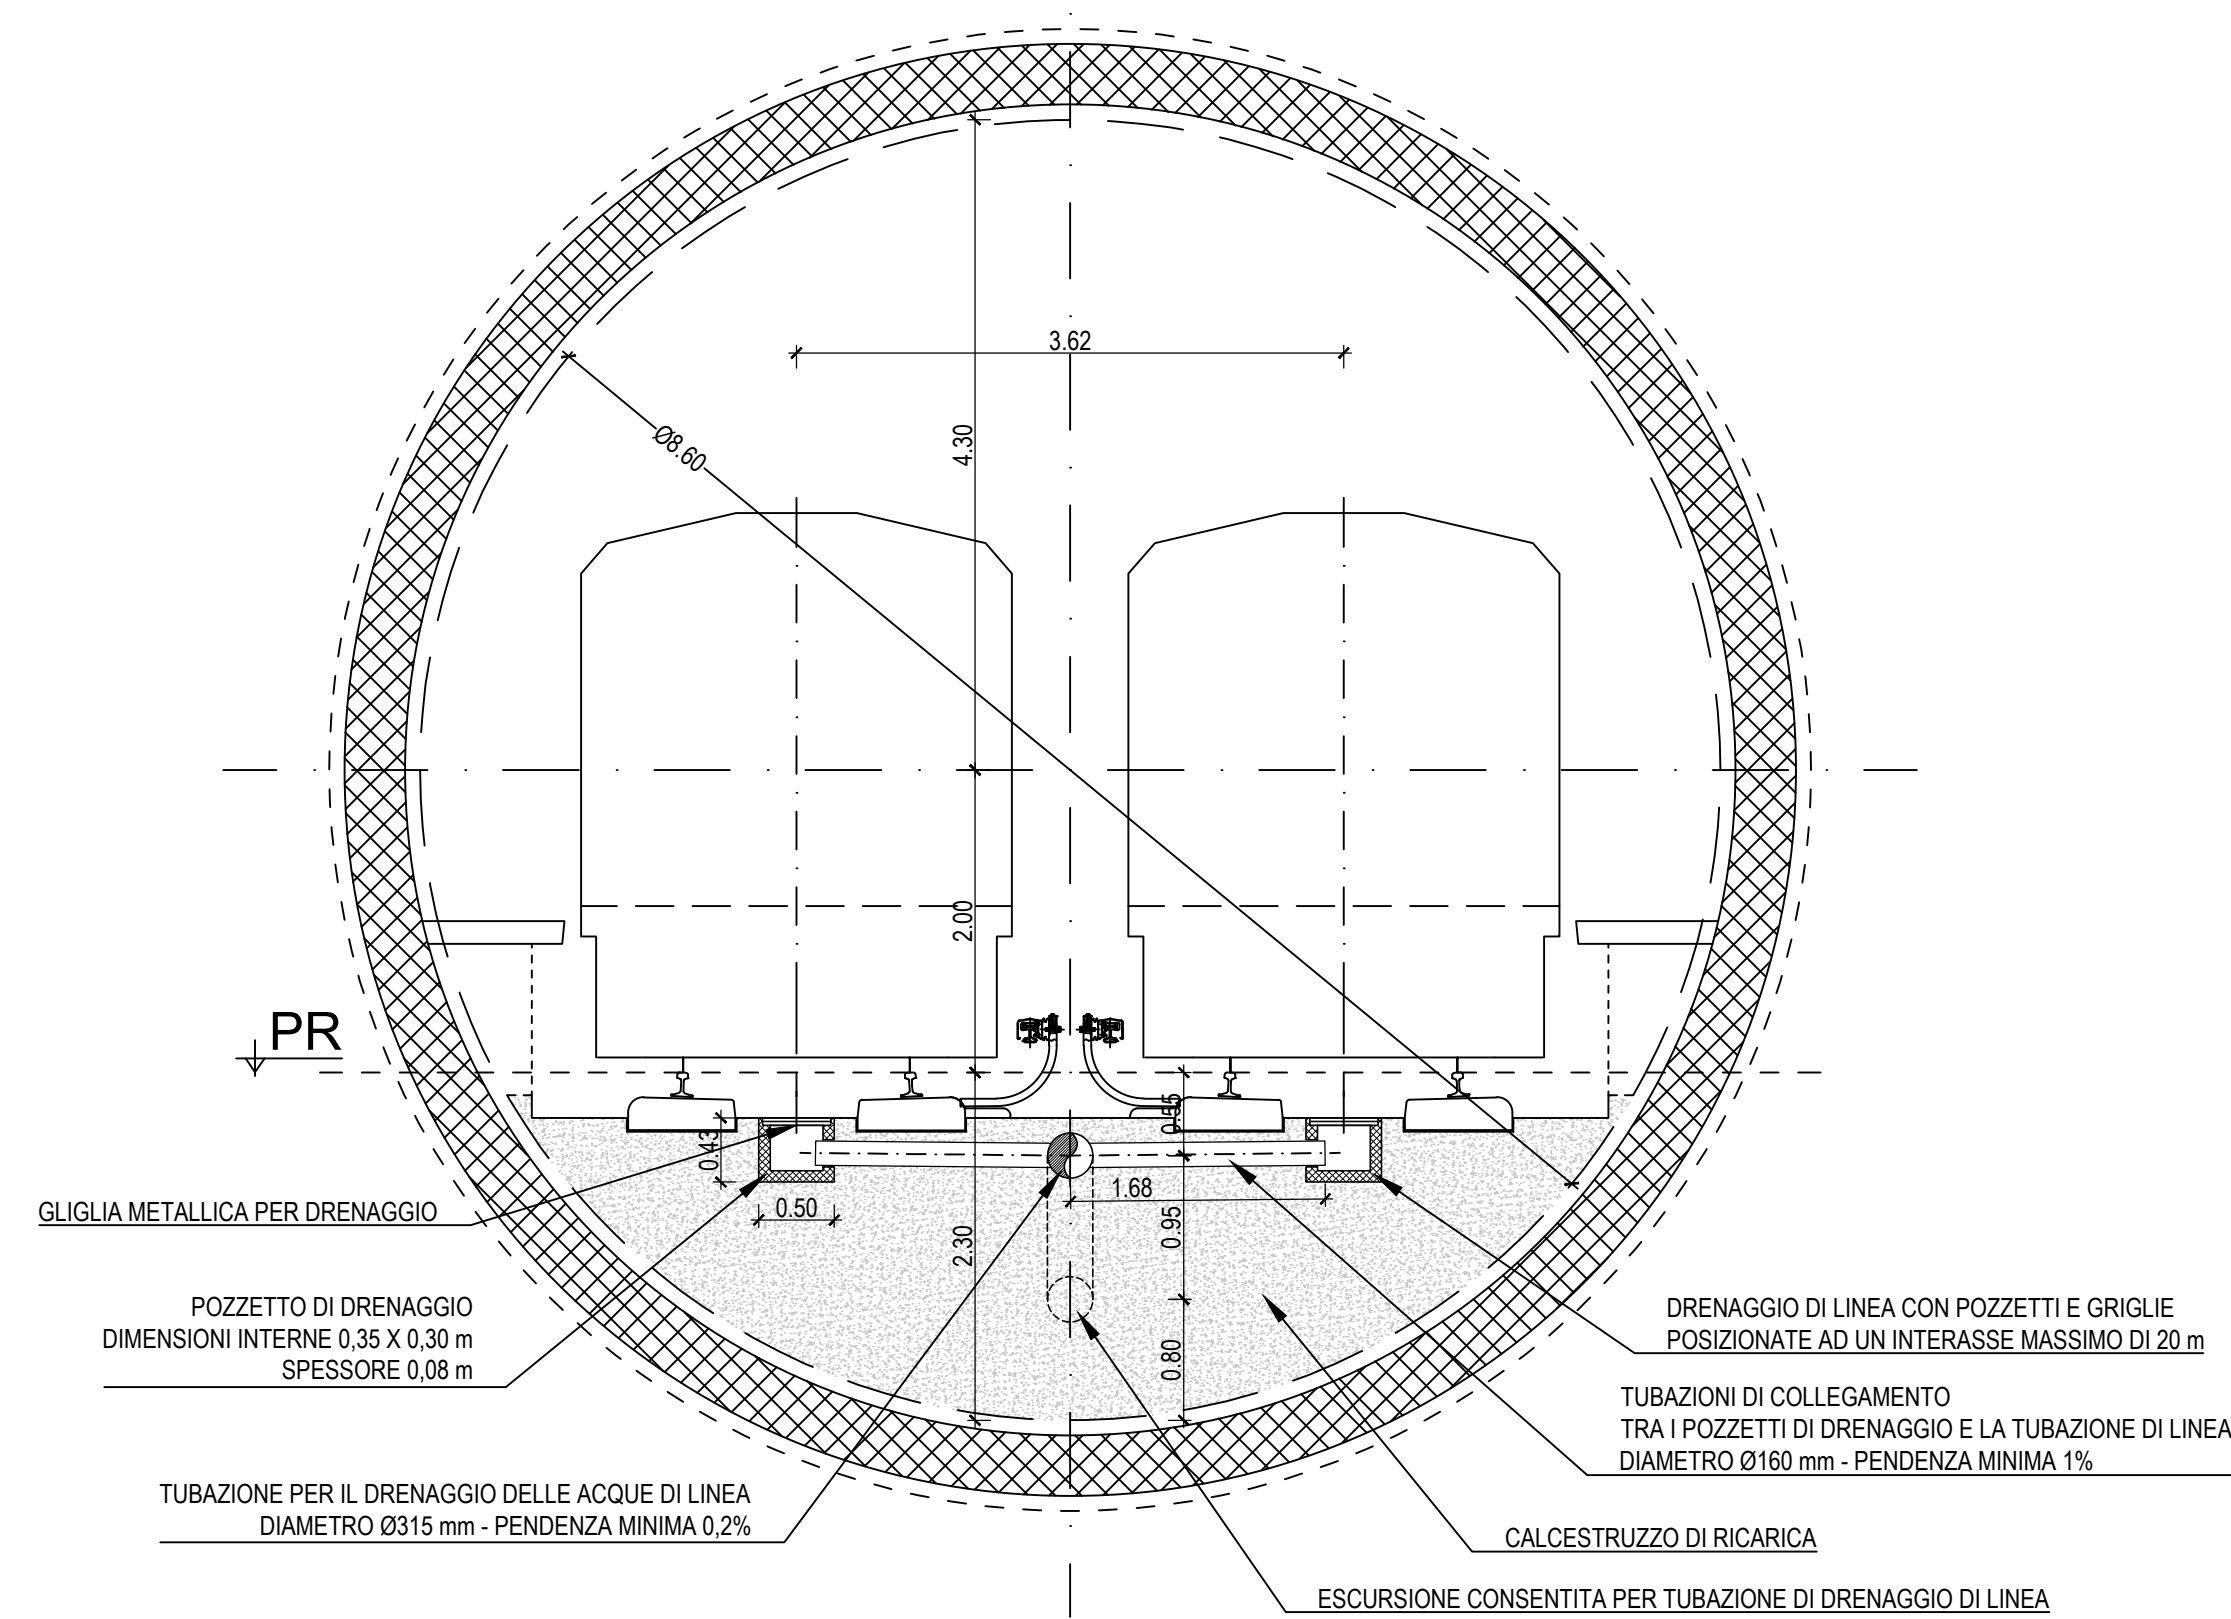

MINISTERO
DELLE INFRASTRUTTURE E DELLA MOBILITÀ SOSTENIBILI
STRUTTURA TECNICA DI MISSIONE



COMUNE DI TORINO



METROPOLITANA AUTOMATICA DI TORINO
LINEA 2 - TRATTA POLITECNICO - REBAUDENGO

PROGETTAZIONE DEFINITIVA
Lotto Generale: Politecnico - Rebaudengo

PROGETTO DEFINITIVO		INFRA.TO		INFRATRASPORTI.TO S.r.l.	
DIRETTORE PROGETTAZIONE Responsabile integrazione discipline specialistiche	IL PROGETTISTA				
Ing. R. Crova Ordine degli Ingegneri della Provincia di Torino n. 60385	Ing. R. Crova Ordine degli Ingegneri della Provincia di Torino n. 60385				
		INTERFACCIA OPERE CIVILI-SISTEMA IDRAULICA DI PIATTAFORMA SEZIONI TIPO IN GALLERIA			
		ELABORATO	REV. INT. USC.	SCALA	DATA
BIM MANAGER Geom. L. D'Accardi		MTL2T1A0DSISGENT_010	0 1	1:50	30/11/2022

AGGIORNAMENTI						
REV.	DESCRIZIONE	DATA	REDATTO	CONTROL.	APPROV.	VISTO
0	EMISSIONE	04/02/22	SRJA	PDM	RCR	RCR
1	Emissione finale a seguito di verifica preventiva	30/11/22	SRJA	PDM	RCR	RCR
-	-	-	-	-	-	-
-	-	-	-	-	-	-

LOTTO 0 CARTELLA 13.3 6 MTL2T1A0D SISGENT010				STAZIONE APPALTANTE	
				DIRETTORE DI DIVISIONE INFRASTRUTTURE E MOBILITÀ Ing. R. Bertasio	
				RESPONSABILE UNICO DEL PROCEDIMENTO Ing. A. Strozziro	