

**MINISTERO
DELLE INFRASTRUTTURE E DELLA MOBILITÀ SOSTENIBILI
STRUTTURA TECNICA DI MISSIONE**



COMUNE DI TORINO



**METROPOLITANA AUTOMATICA DI TORINO
LINEA 2 - TRATTA POLITECNICO - REBAUDENGO**

**PROGETTAZIONE DEFINITIVA
Lotto Costruttivo 1: Rebaudengo - Bologna**



PROGETTO DEFINITIVO		 INFRASTRUTTURE per la mobilità		INFRATRASPORTI.TO S.r.l.	
DIRETTORE PROGETTAZIONE Responsabile integrazione discipline specialistiche	IL PROGETTISTA				
Ing. R. Crova Ordine degli Ingegneri della Provincia di Torino n. 6038S	Ing. R. Crova Ordine degli Ingegneri della Provincia di Torino n. 6038S	DEVIAZIONI PUBBLICI SERVIZI TELECOMUNICAZIONI			
		ELABORATO	REV. int. est.	SCALA	DATA
BIM MANAGER Geom. L. D'Accardi		MTL2T1A1DDTEGENK 001	0 1	VARIE	18/11/2022

AGGIORNAMENTI

Fg. 1 di 1

REV.	DESCRIZIONE	DATA	REDATTO	CONTROL.	APPROV.	VISTO
0	EMISSIONE	31/01/22	LPA	GIE	RCR	RCR
1	Emissione finale a seguito di verifica preventiva	18/11/22	LPA	PDM	RCR	RCR
-	-	-	-	-	-	-
-	-	-	-	-	-	-
-	-	-	-	-	-	-


<table border="1"> <tr> <td>LOTTO 1</td> <td>CARTELLA</td> <td>8.1</td> <td>6</td> <td>MTL2T1A1D</td> <td>DTEGENK001</td> </tr> </table>	LOTTO 1	CARTELLA	8.1	6	MTL2T1A1D	DTEGENK001	STAZIONE APPALTANTE DIRETTORE DI DIVISIONE INFRASTRUTTURE E MOBILITÀ Ing. R. Bertasio RESPONSABILE UNICO DEL PROCEDIMENTO Ing. A. Strozziro
LOTTO 1	CARTELLA	8.1	6	MTL2T1A1D	DTEGENK001		

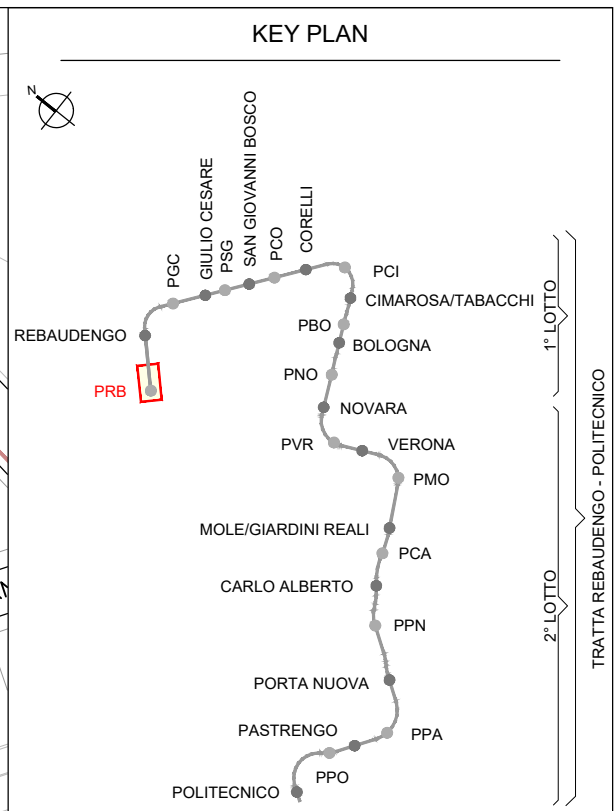
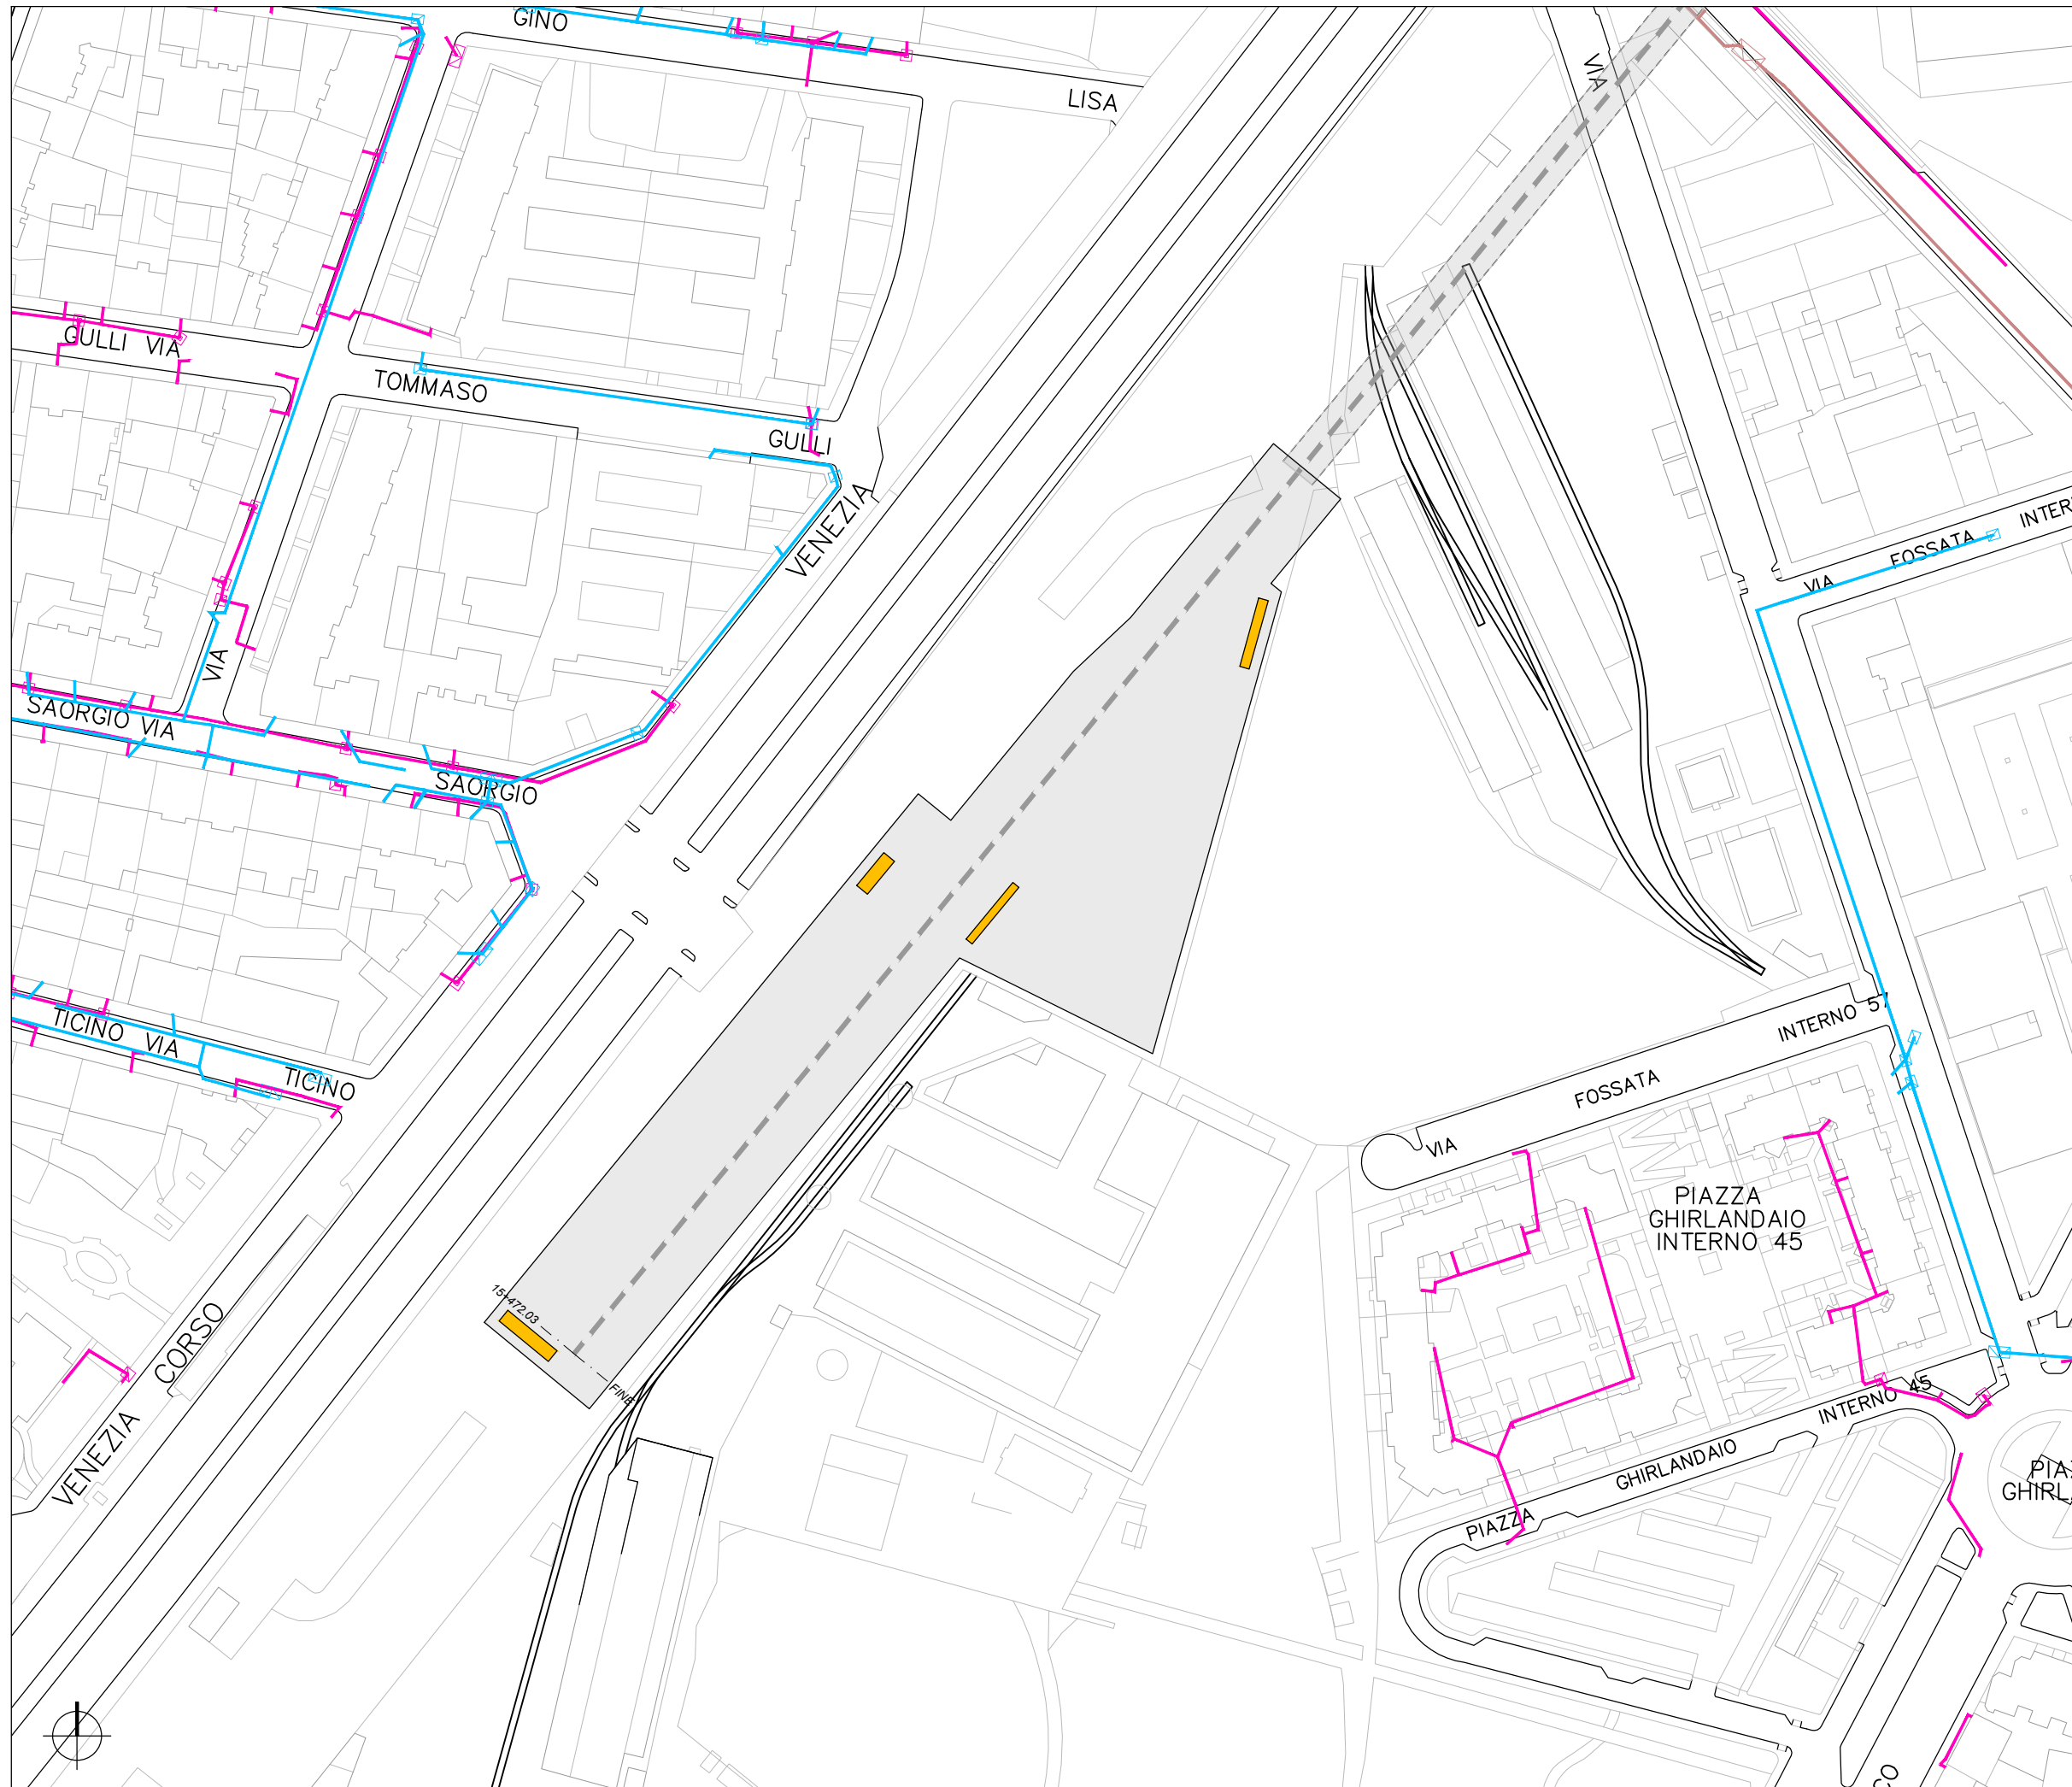


Tracciato di PROGETTO

LEGENDA INTERFERENZE TELECOMUNICAZIONI:

	INGOMBRO OPERE D'ARTE INTERRATE
	INGOMBRO OPERE SUPERFICIALI
	BT ITALIA
	BT ITALIA DA DISMETTERE
	BT ITALIA IN PROGETTO
	COLT
	COLT DA DISMETTERE
	COLT IN PROGETTO
	FASTWEB
	FASTWEB DA DISMETTERE
	FASTWEB IN PROGETTO
	OPEN FIBER
	OPEN FIBER DA DISMETTERE
	OPEN FIBER IN PROGETTO
	RETELIT
	RETELIT DA DISMETTERE
	RETELIT IN PROGETTO
	TELECOM
	TELECOM DA DISMETTERE
	TELECOM IN PROGETTO
	UNIVERSITA' DI TORINO
	UNTO DA DISMETTERE
	UNTO IN PROGETTO
	WIND TRE
	WIND TRE DA DISMETTERE
	WIND TRE IN PROGETTO

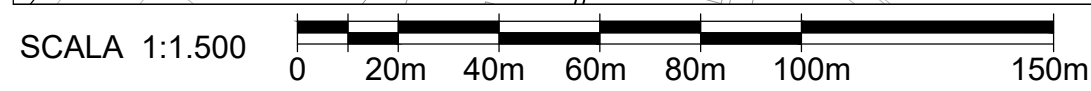

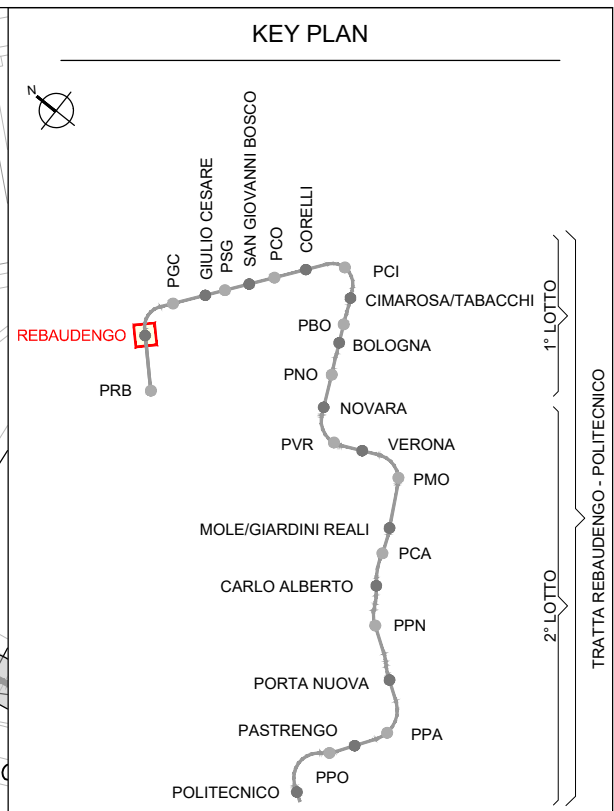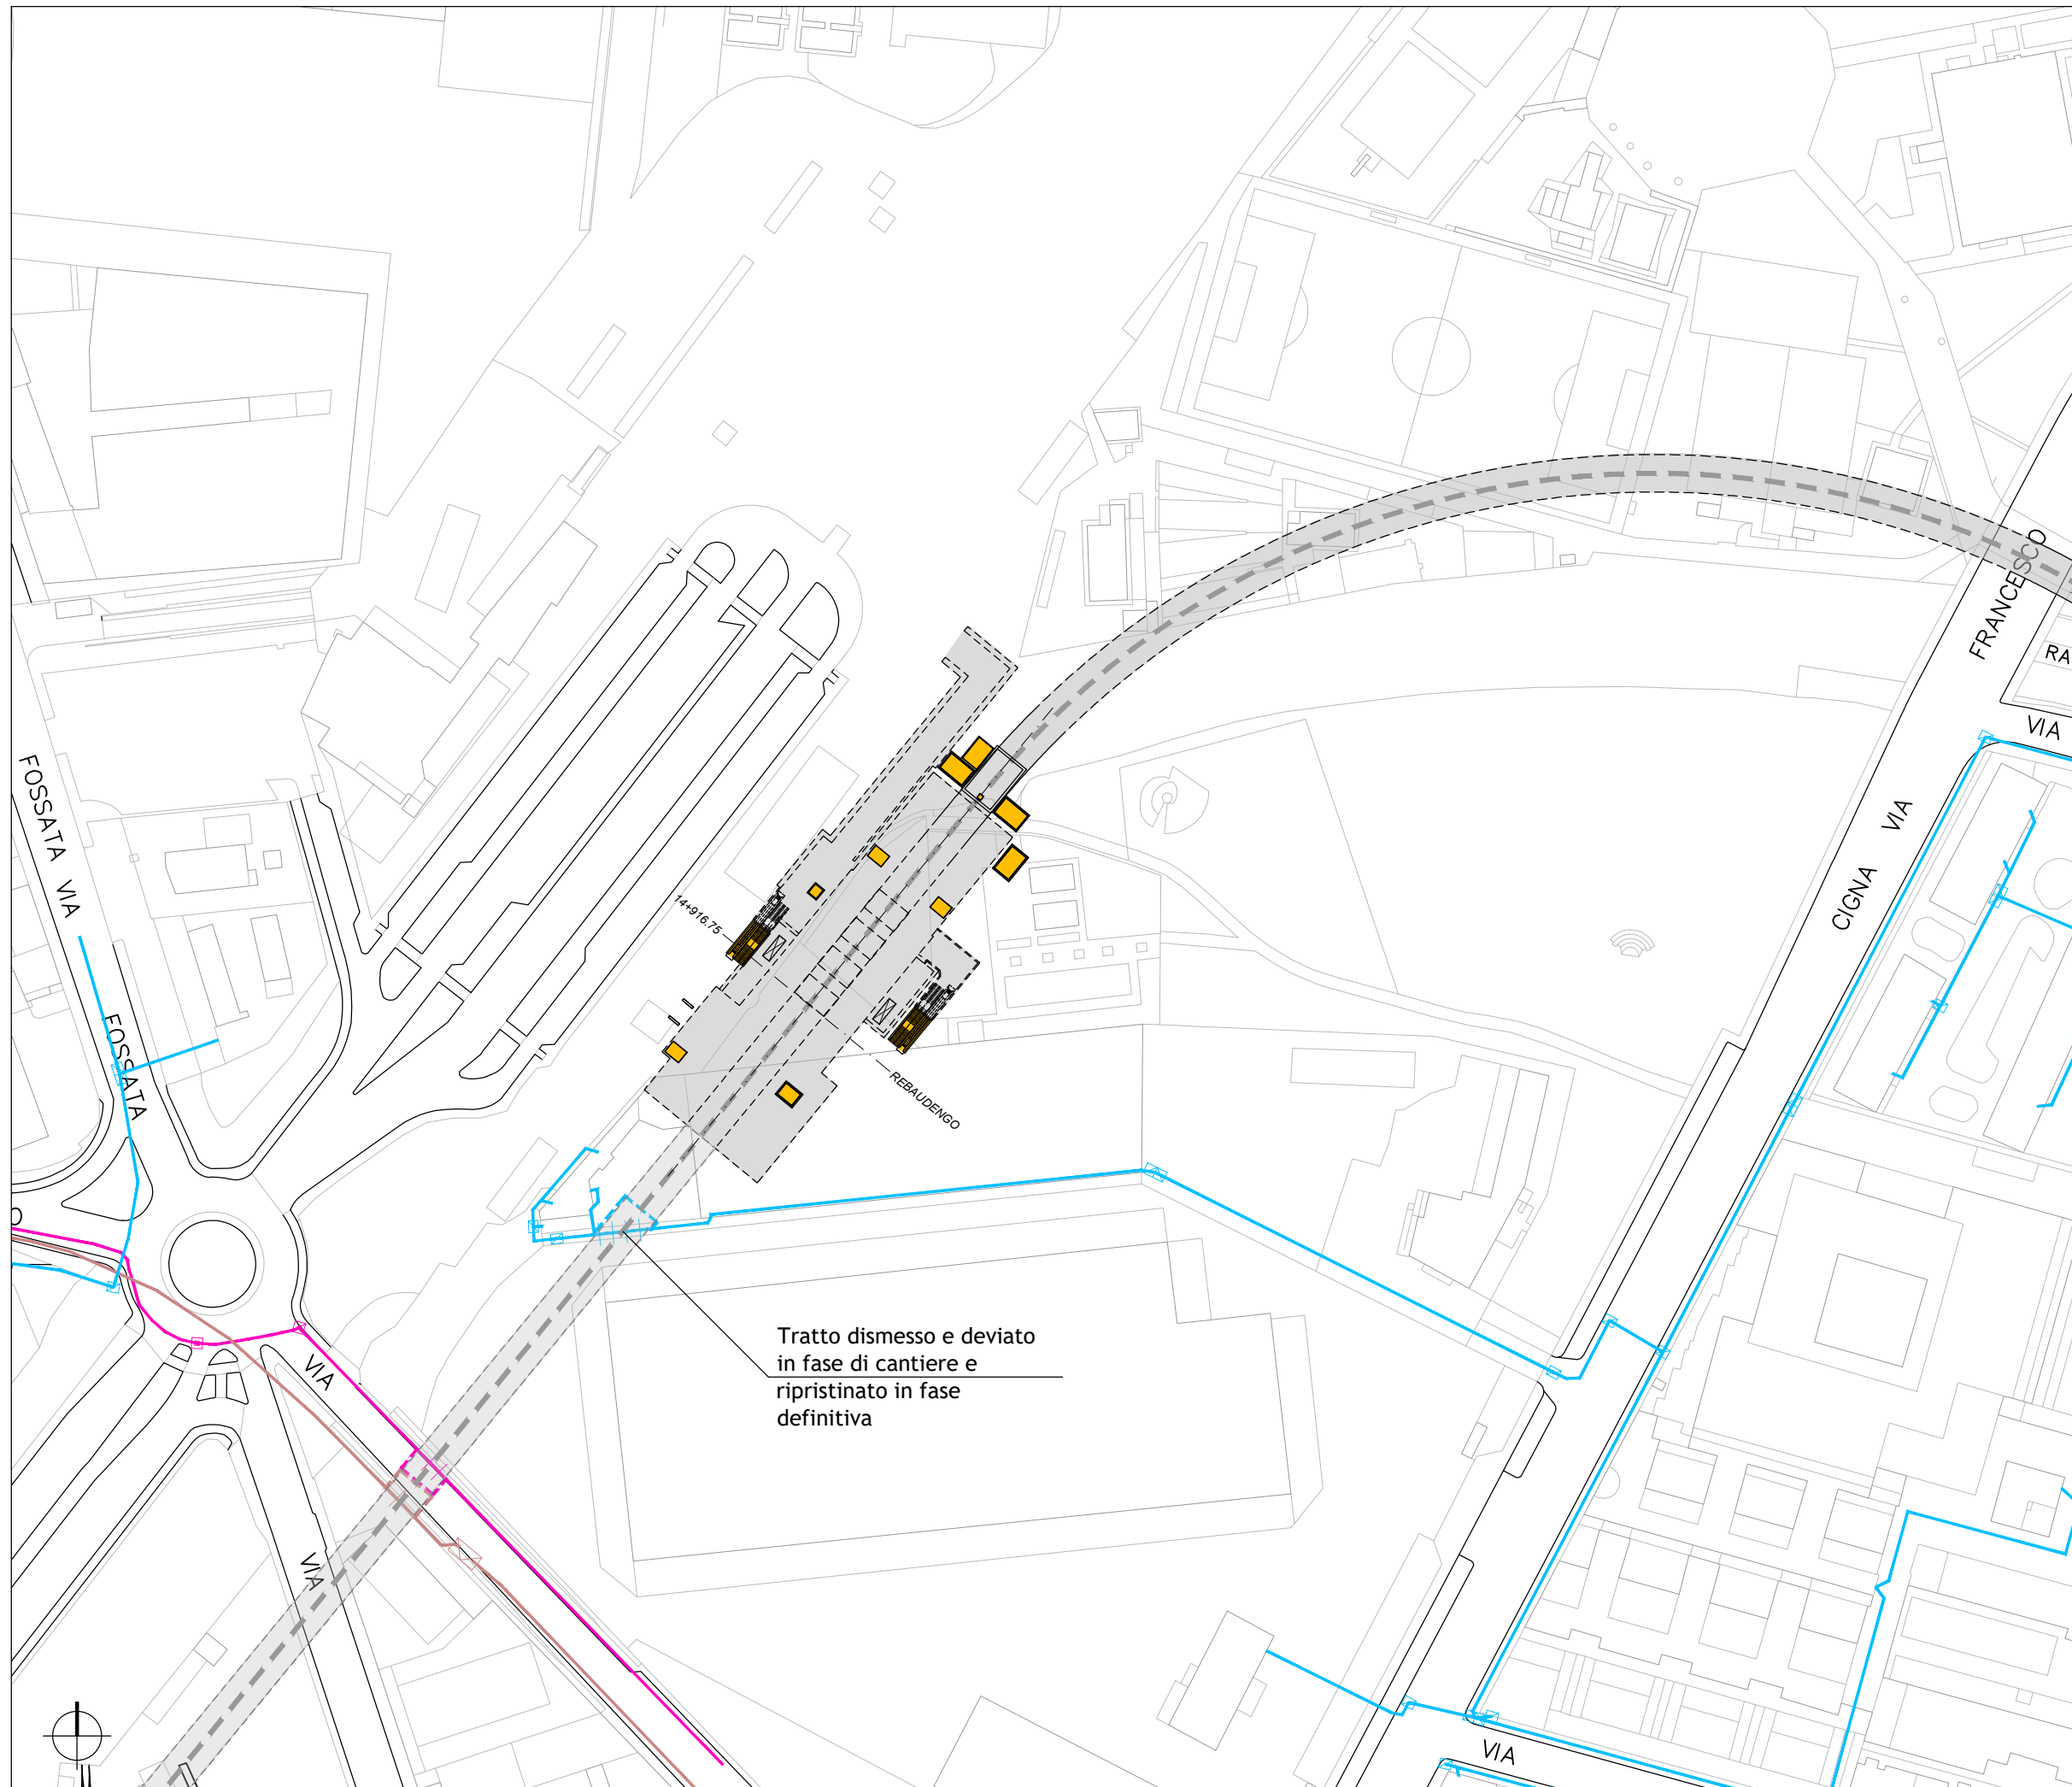




----- Tracciato di PROGETTO

LEGENDA INTERFERENZE TELECOMUNICAZIONI:

	INGOMBRO OPERE D'ARTE INTERRATE		
	INGOMBRO OPERE SUPERFICIALI		
	BT ITALIA		RETELIT
	BT ITALIA DA DISMETTERE		RETELIT DA DISMETTERE
	BT ITALIA IN PROGETTO		RETELIT IN PROGETTO
	COLT		TELECOM
	COLT DA DISMETTERE		TELECOM DA DISMETTERE
	COLT IN PROGETTO		TELECOM IN PROGETTO
	FASTWEB		UNIVERSITA' DI TORINO
	FASTWEB DA DISMETTERE		UNITO DA DISMETTERE
	FASTWEB IN PROGETTO		UNITO IN PROGETTO
	OPEN FIBER		WIND TRE
	OPEN FIBER DA DISMETTERE		WIND TRE DA DISMETTERE
	OPEN FIBER IN PROGETTO		WIND TRE IN PROGETTO

Tratto dismesso e deviato
in fase di cantiere e
ripristinato in fase
definitiva

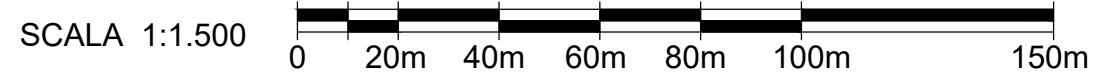


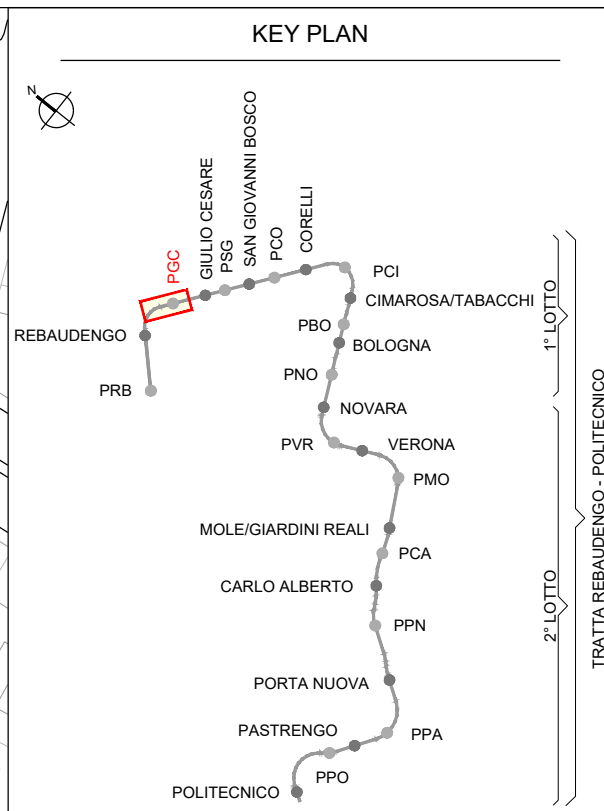
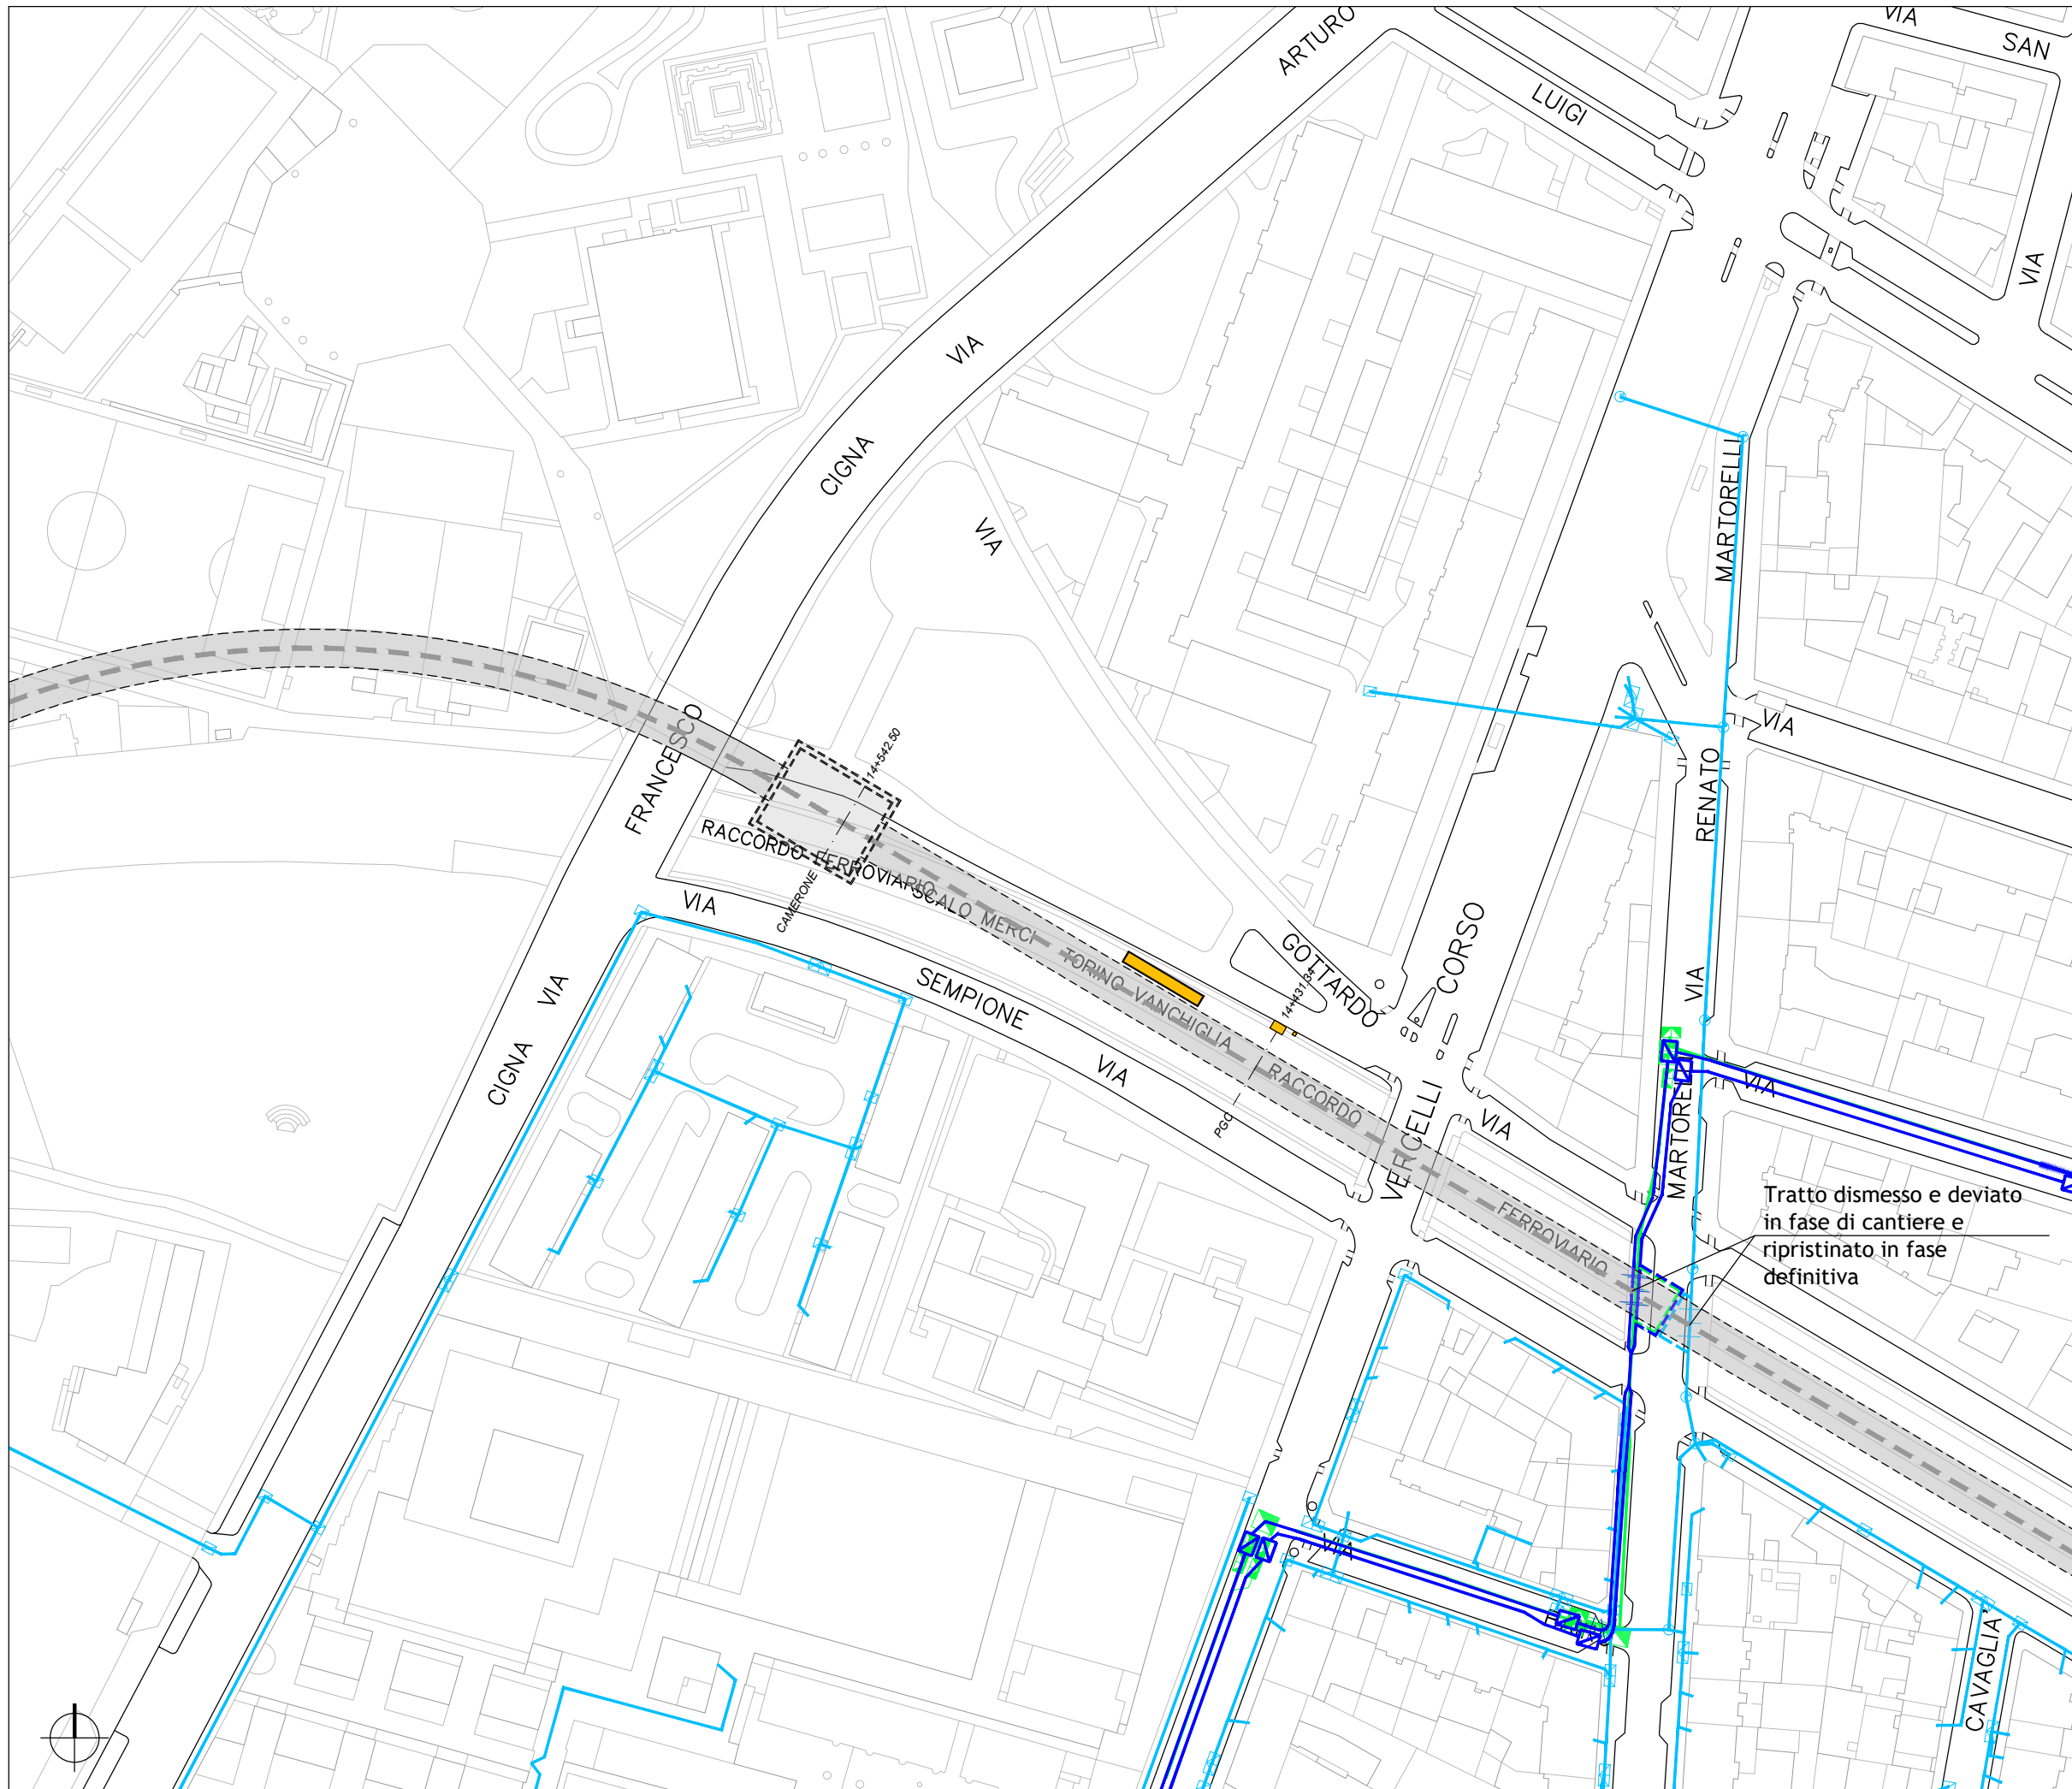


Tracciato di PROGETTO

LEGENDA INTERFERENZE TELECOMUNICAZIONI:

	INGOMBRO OPERE D'ARTE INTERRATE		
	INGOMBRO OPERE SUPERFICIALI		
	BT ITALIA		RETELIT
	BT ITALIA DA DISMETTERE		RETELIT DA DISMETTERE
	BT ITALIA IN PROGETTO		RETELIT IN PROGETTO
	COLT		TELECOM
	COLT DA DISMETTERE		TELECOM DA DISMETTERE
	COLT IN PROGETTO		TELECOM IN PROGETTO
	FASTWEB		UNIVERSITA' DI TORINO
	FASTWEB DA DISMETTERE		UNIVERSITA' DI TORINO DA DISMETTERE
	FASTWEB IN PROGETTO		UNIVERSITA' DI TORINO IN PROGETTO
	OPEN FIBER		WIND TRE
	OPEN FIBER DA DISMETTERE		WIND TRE DA DISMETTERE
	OPEN FIBER IN PROGETTO		WIND TRE IN PROGETTO

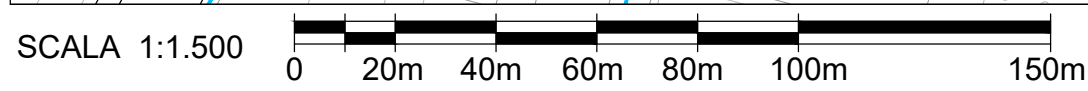

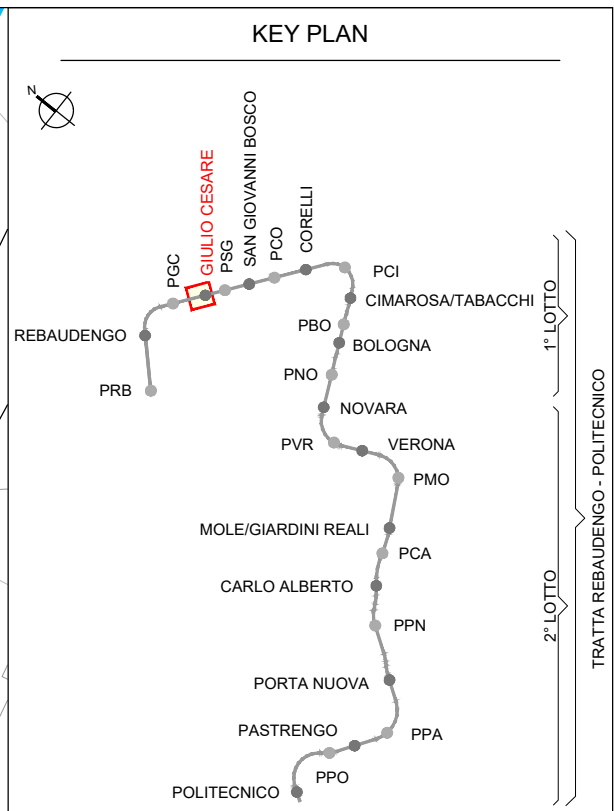
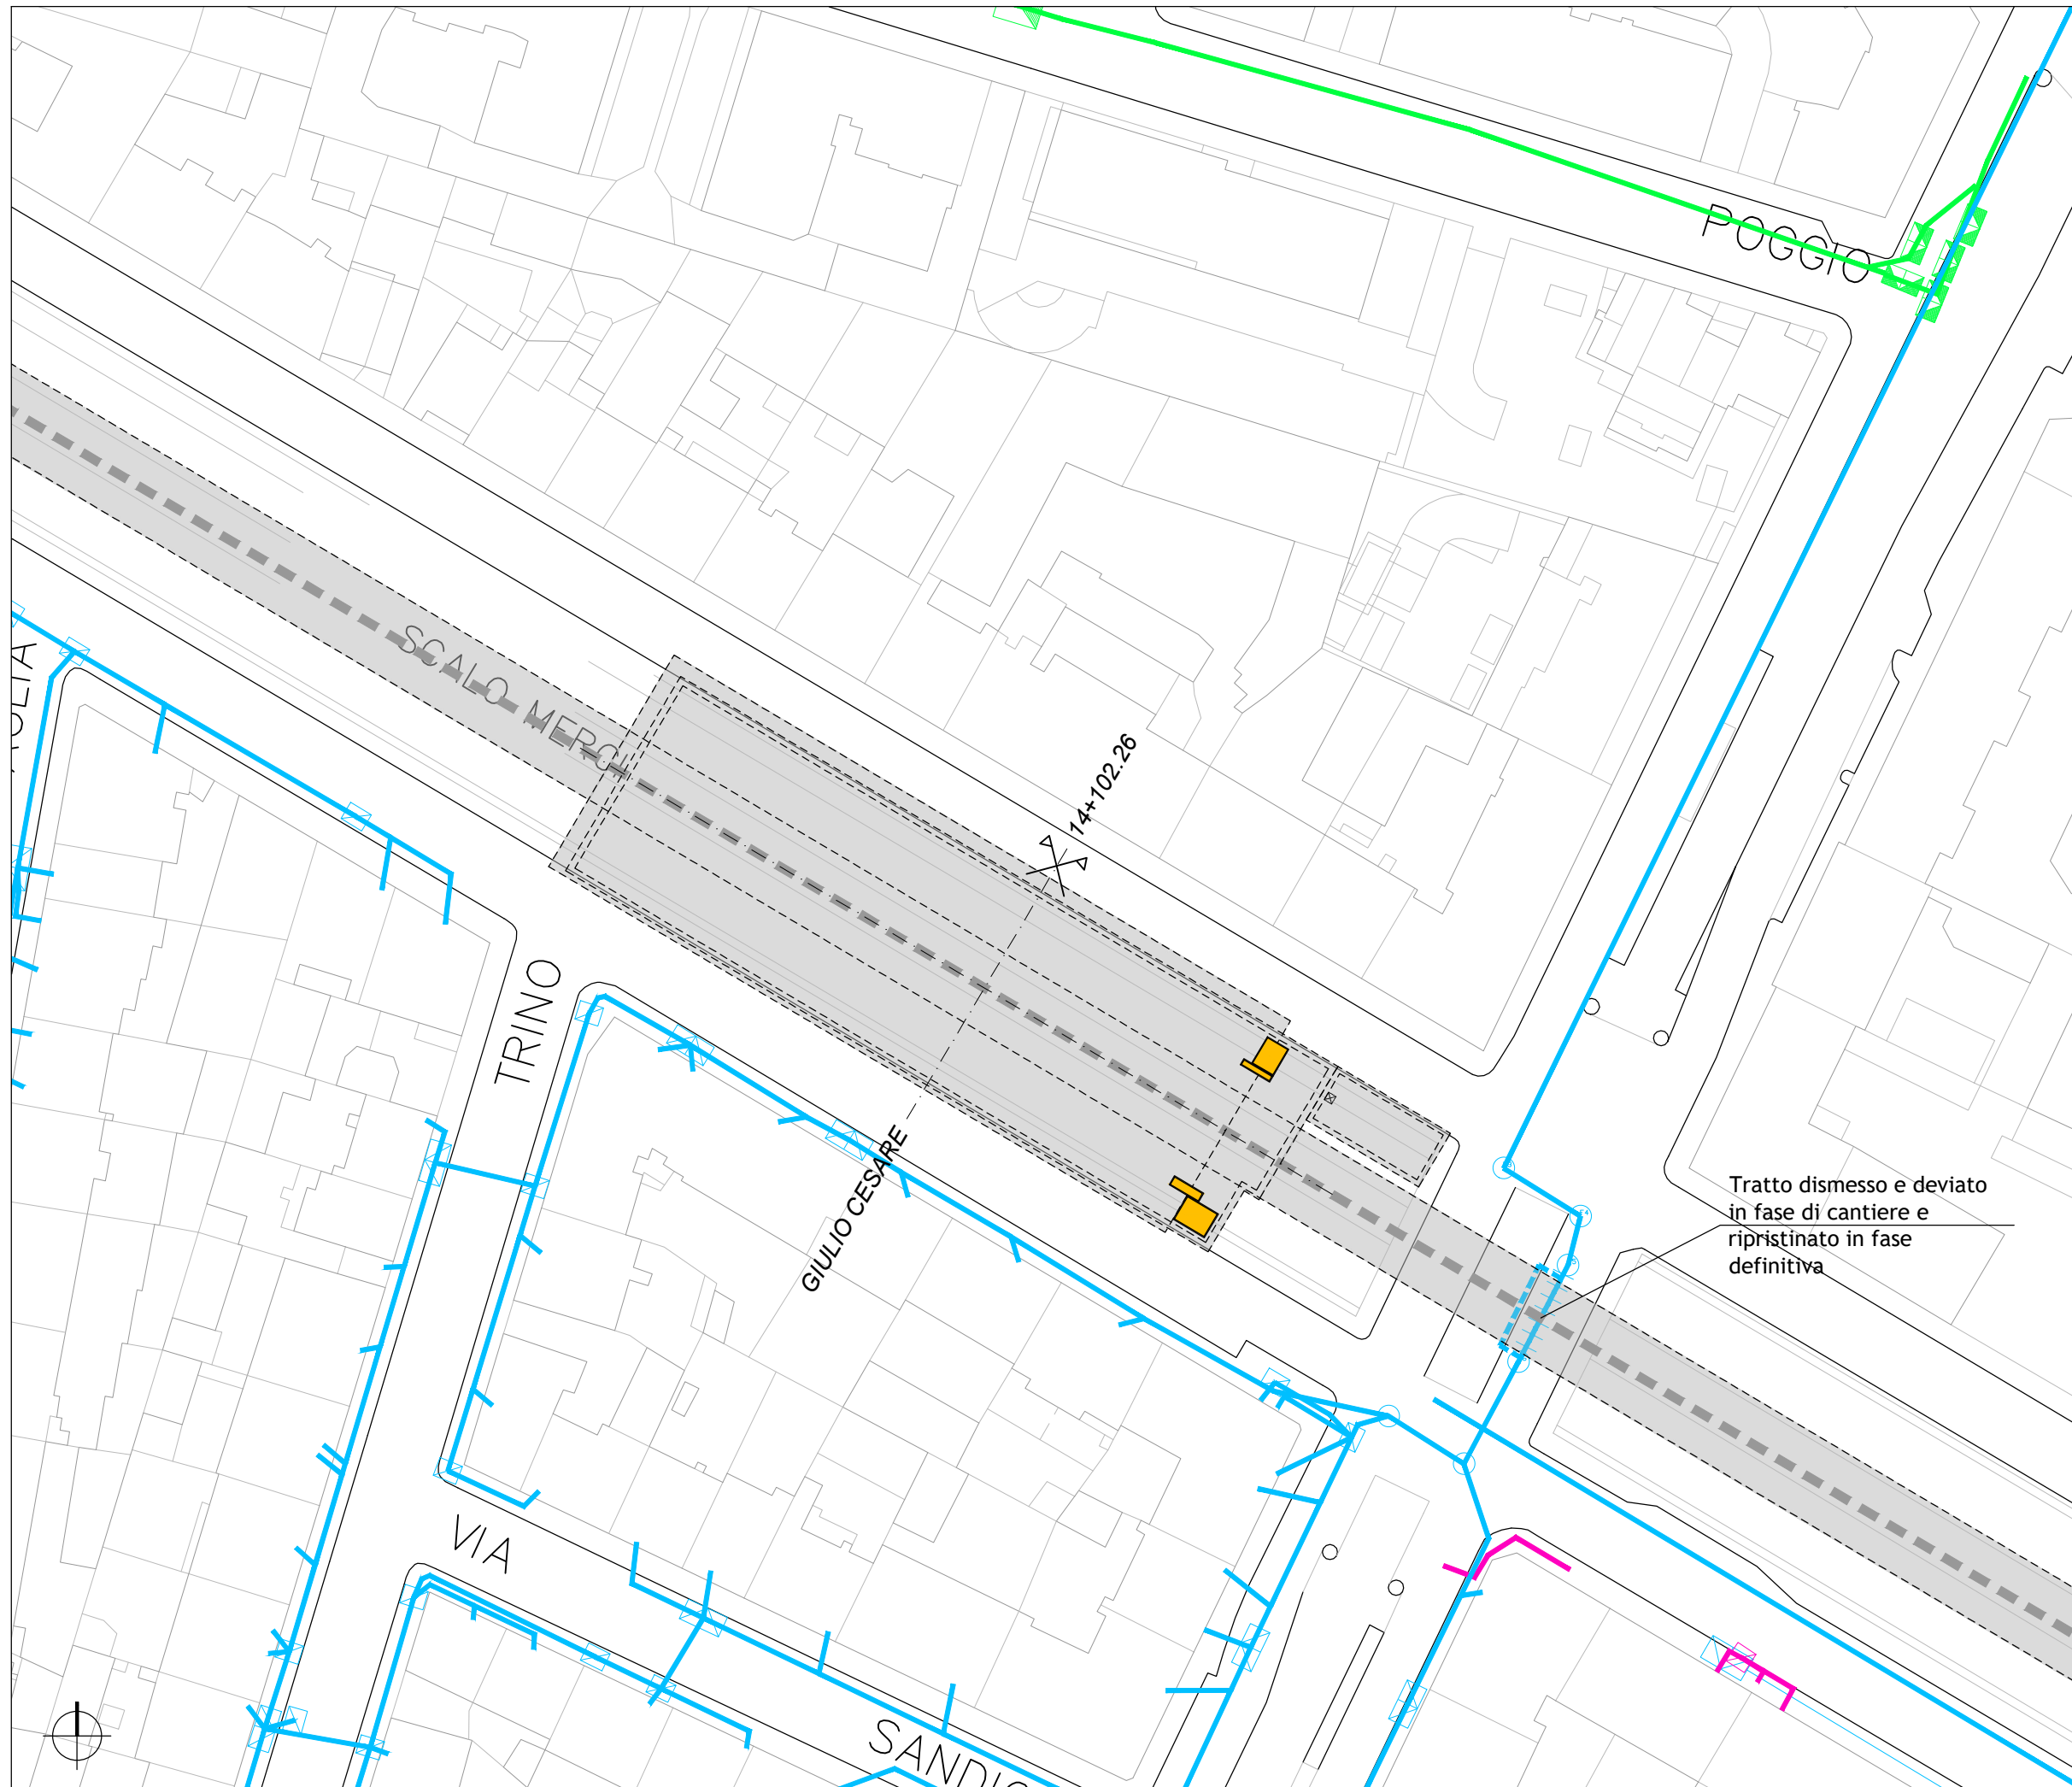


Tracciato di PROGETTO

LEGENDA INTERFERENZE TELECOMUNICAZIONI:

	INGOMBRO OPERE D'ARTE INTERRATE		RETELIT
	INGOMBRO OPERE SUPERFICIALI		RETELIT DA DISMETTERE
	BT ITALIA		RETELIT IN PROGETTO
	BT ITALIA DA DISMETTERE		TELECOM
	BT ITALIA IN PROGETTO		TELECOM DA DISMETTERE
	COLT		TELECOM IN PROGETTO
	COLT DA DISMETTERE		UNIVERSITA' DI TORINO
	COLT IN PROGETTO		UNITO DA DISMETTERE
	FASTWEB		UNITO IN PROGETTO
	FASTWEB DA DISMETTERE		WIND TRE
	FASTWEB IN PROGETTO		WIND TRE DA DISMETTERE
	OPEN FIBER		WIND TRE IN PROGETTO
	OPEN FIBER DA DISMETTERE		
	OPEN FIBER IN PROGETTO		


SCALA 1:750

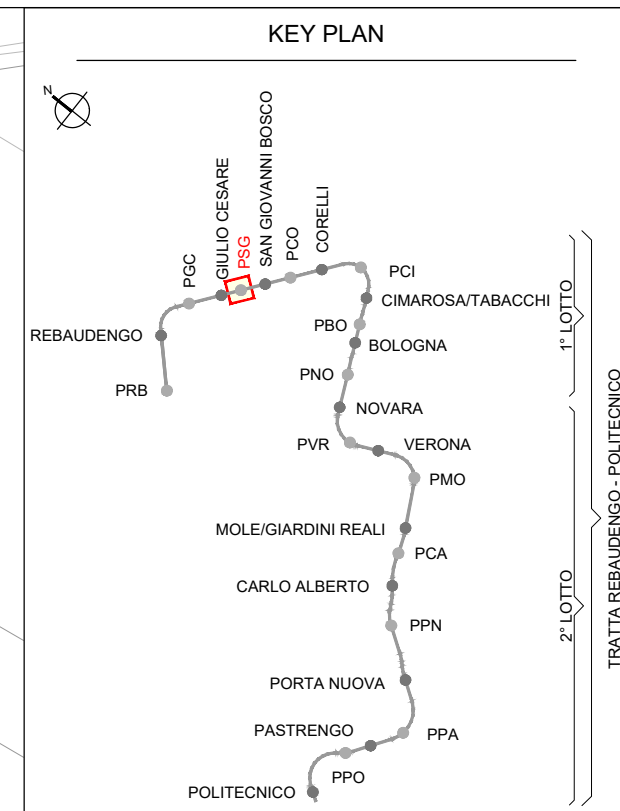
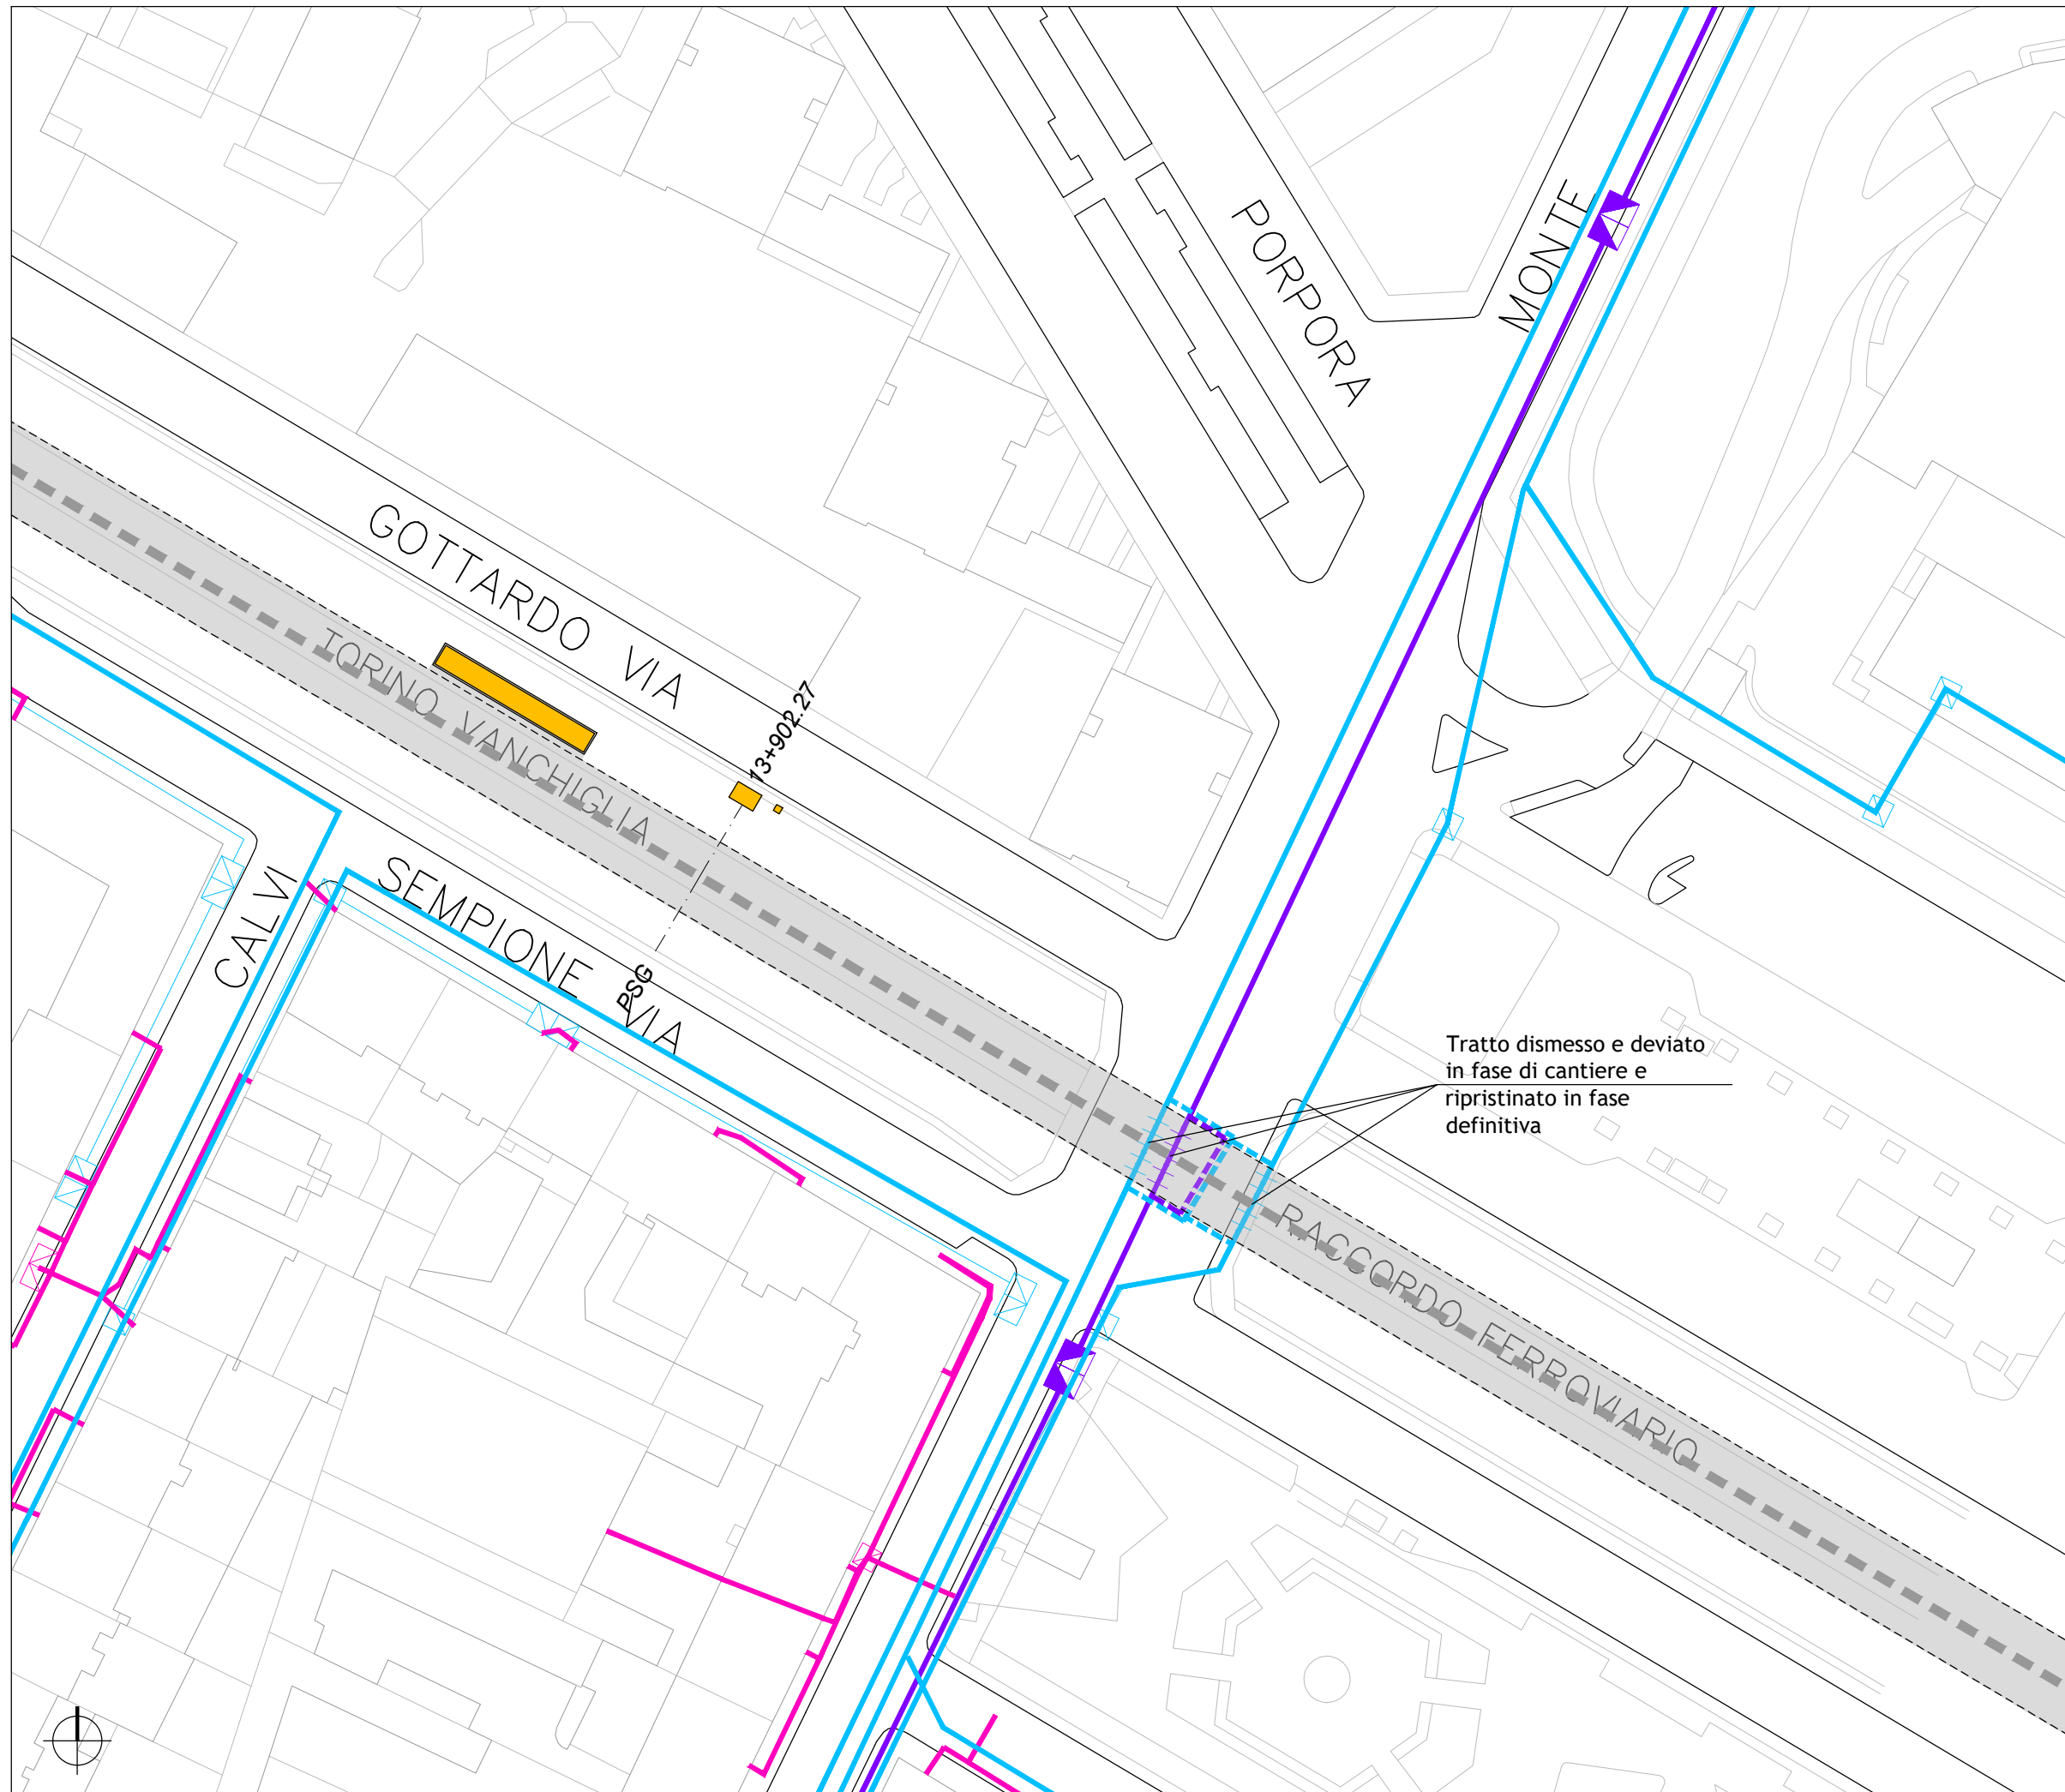


----- Tracciato di PROGETTO

LEGENDA INTERFERENZE TELECOMUNICAZIONI:

	INGOMBRO OPERE D'ARTE INTERRATE		
	INGOMBRO OPERE SUPERFICIALI		
	BT ITALIA		RETELIT
	BT ITALIA DA DISMETTERE		RETELIT DA DISMETTERE
	BT ITALIA IN PROGETTO		RETELIT IN PROGETTO
	COLT		TELECOM
	COLT DA DISMETTERE		TELECOM DA DISMETTERE
	COLT IN PROGETTO		TELECOM IN PROGETTO
	FASTWEB		UNIVERSITA' DI TORINO
	FASTWEB DA DISMETTERE		UNITO DA DISMETTERE
	FASTWEB IN PROGETTO		UNITO IN PROGETTO
	OPEN FIBER		WIND TRE
	OPEN FIBER DA DISMETTERE		WIND TRE DA DISMETTERE
	OPEN FIBER IN PROGETTO		WIND TRE IN PROGETTO

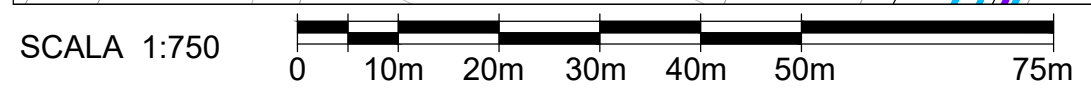

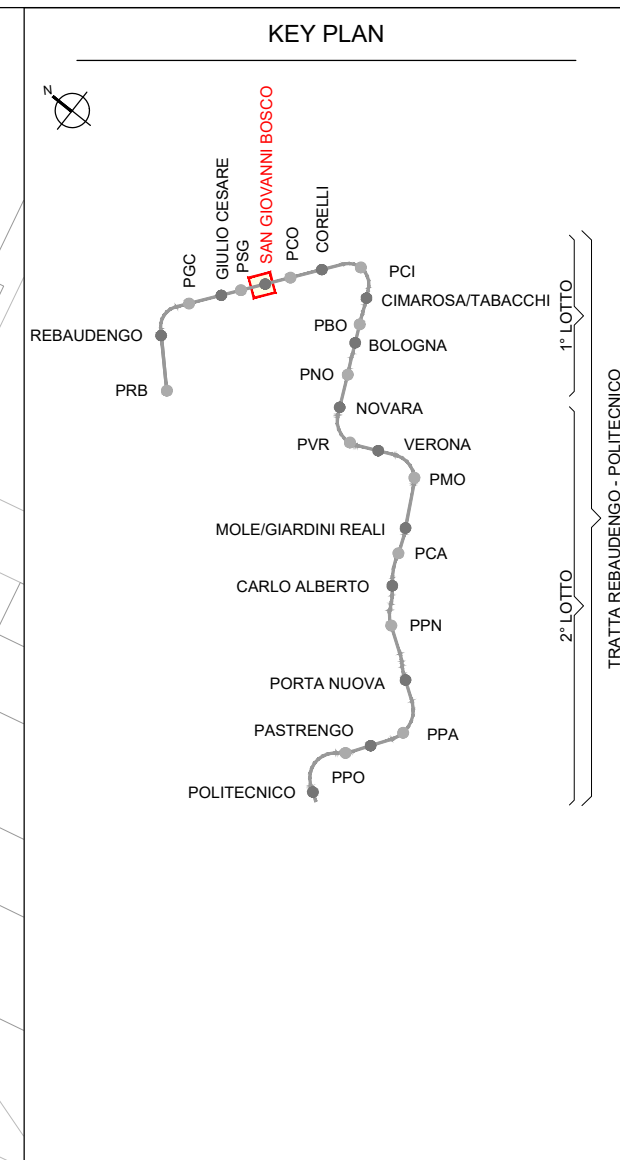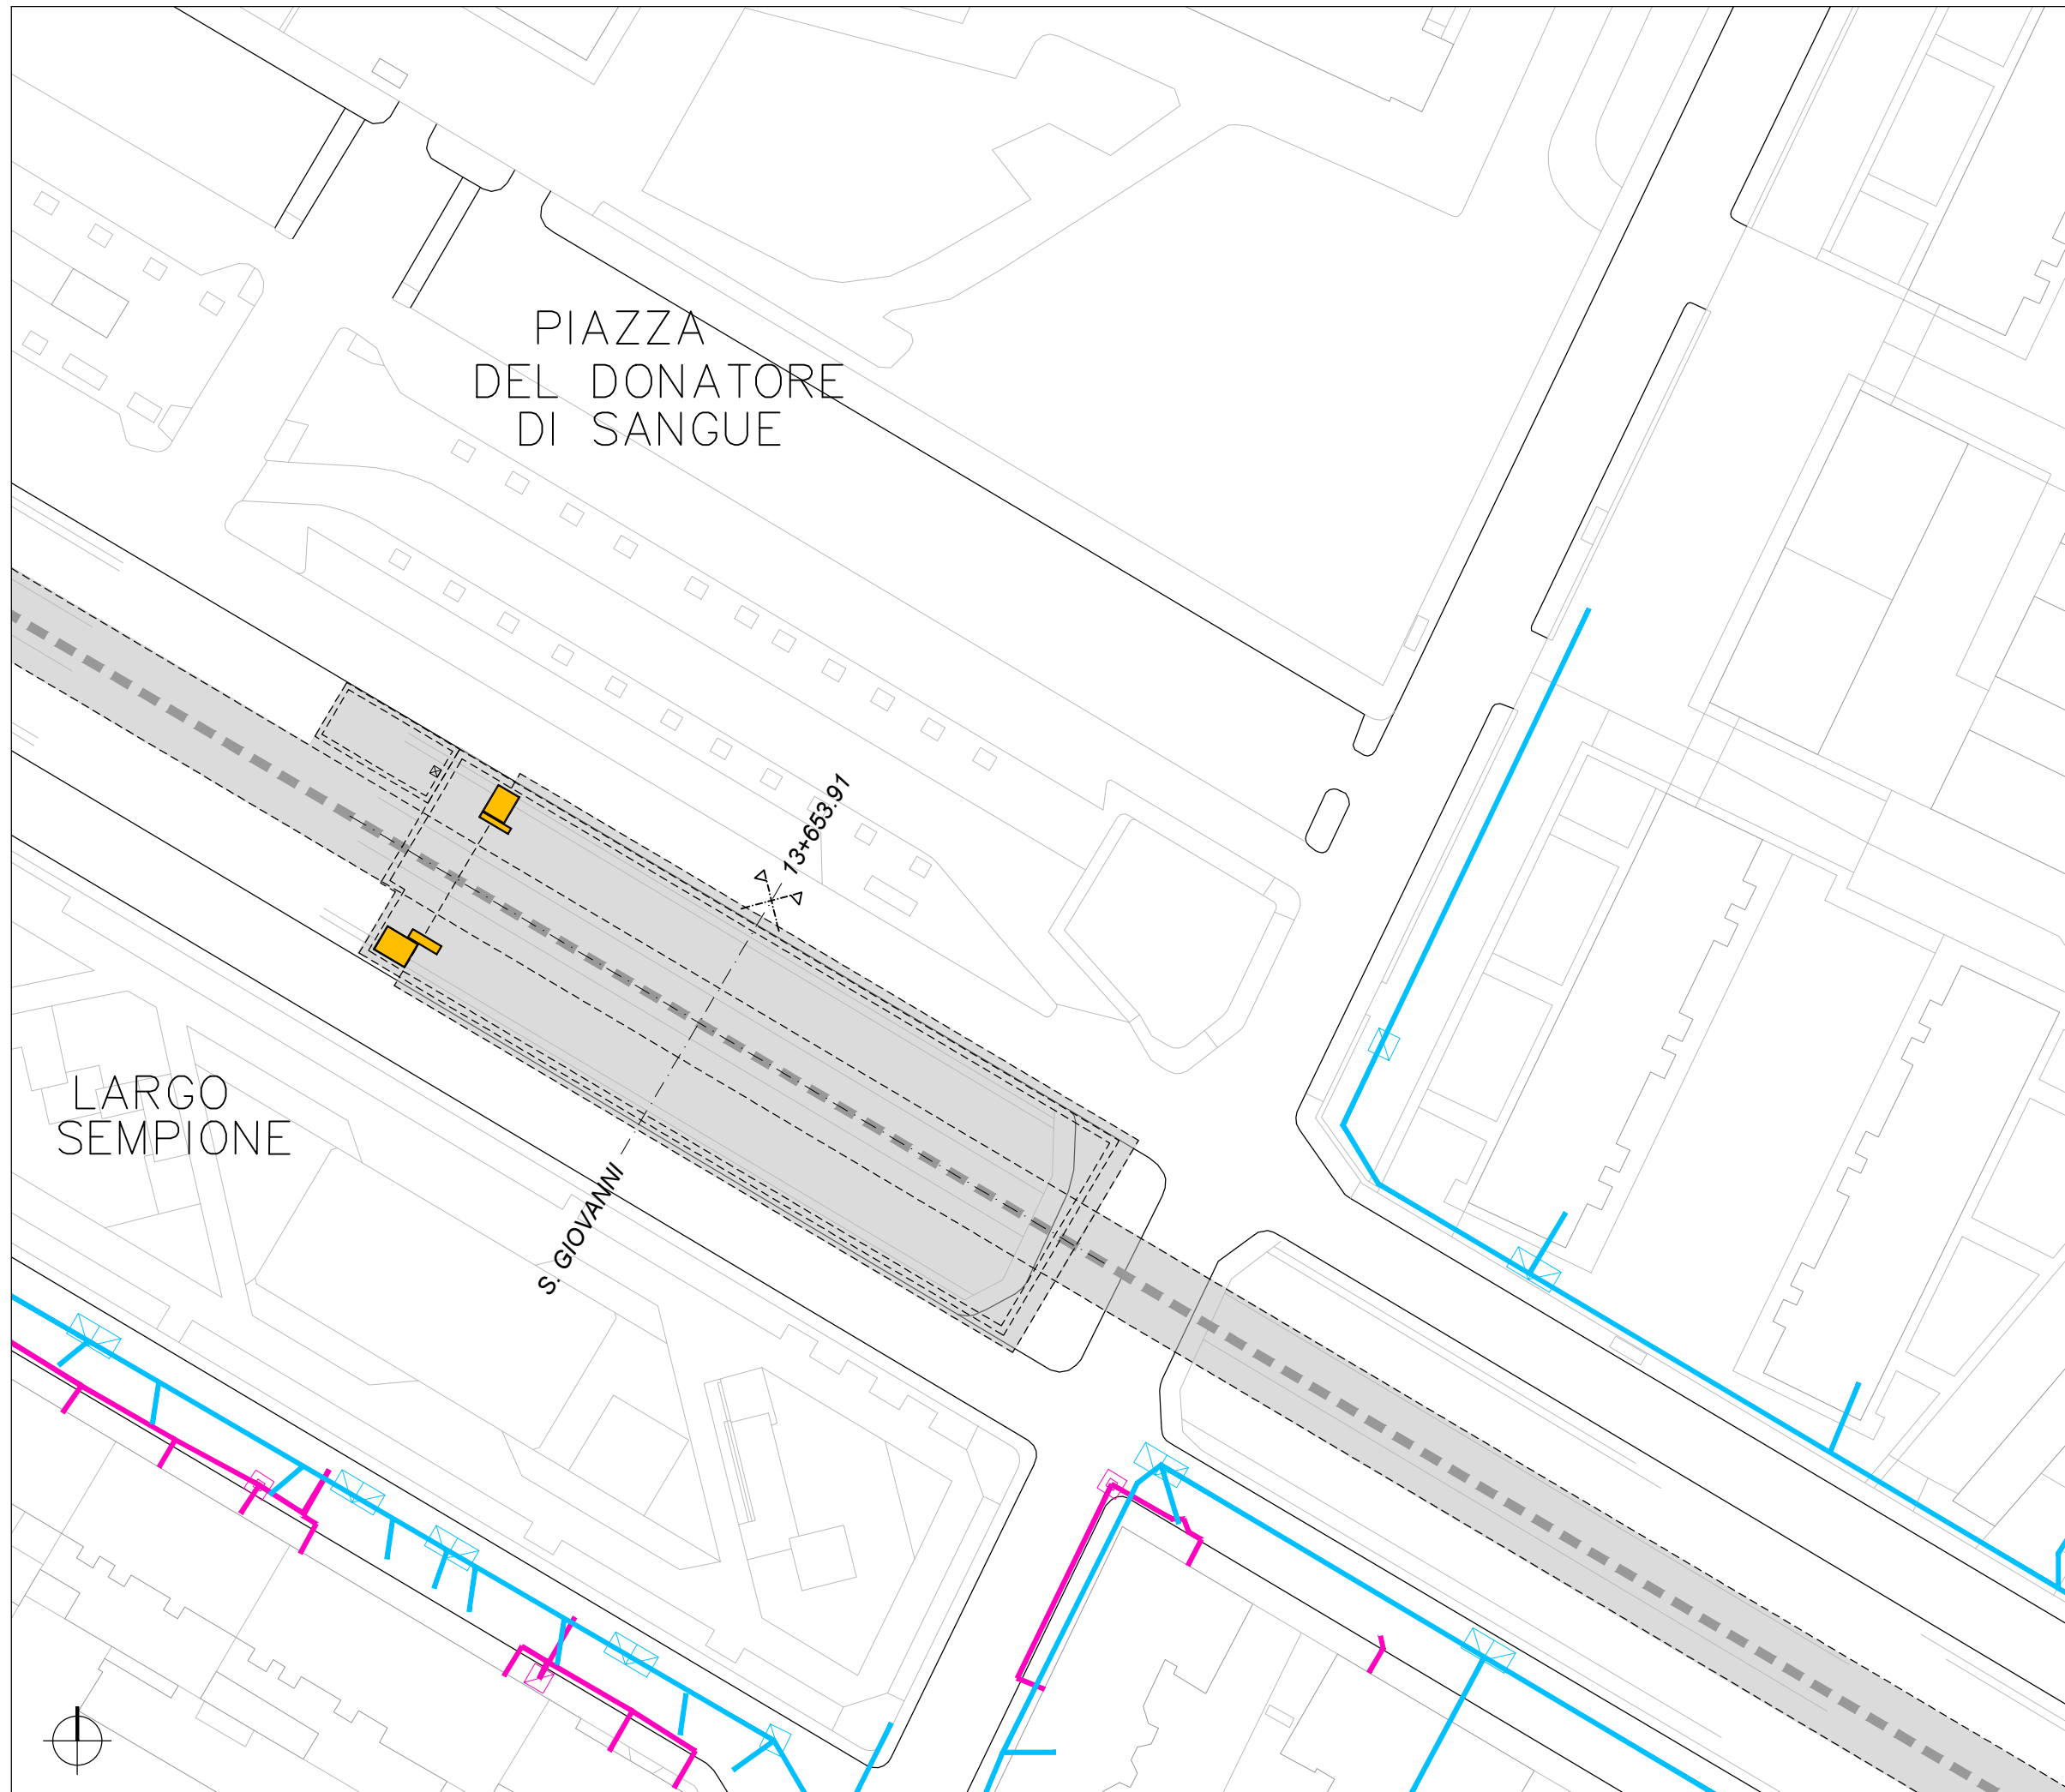



----- Tracciato di PROGETTO

LEGENDA INTERFERENZE TELECOMUNICAZIONI:

	INGOMBRO OPERE D'ARTE INTERRATE		RETELIT
	INGOMBRO OPERE SUPERFICIALI		RETELIT DA DISMETTERE
	BT ITALIA		RETELIT IN PROGETTO
	BT ITALIA DA DISMETTERE		TELECOM
	BT ITALIA IN PROGETTO		TELECOM DA DISMETTERE
	COLT		TELECOM IN PROGETTO
	COLT DA DISMETTERE		UNIVERSITA' DI TORINO
	COLT IN PROGETTO		UNITO DA DISMETTERE
	FASTWEB		UNITO IN PROGETTO
	FASTWEB DA DISMETTERE		WIND TRE
	FASTWEB IN PROGETTO		WIND TRE DA DISMETTERE
	OPEN FIBER		WIND TRE IN PROGETTO
	OPEN FIBER DA DISMETTERE		
	OPEN FIBER IN PROGETTO		

SCALA 1:750

0 10m 20m 30m 40m 50m 75m

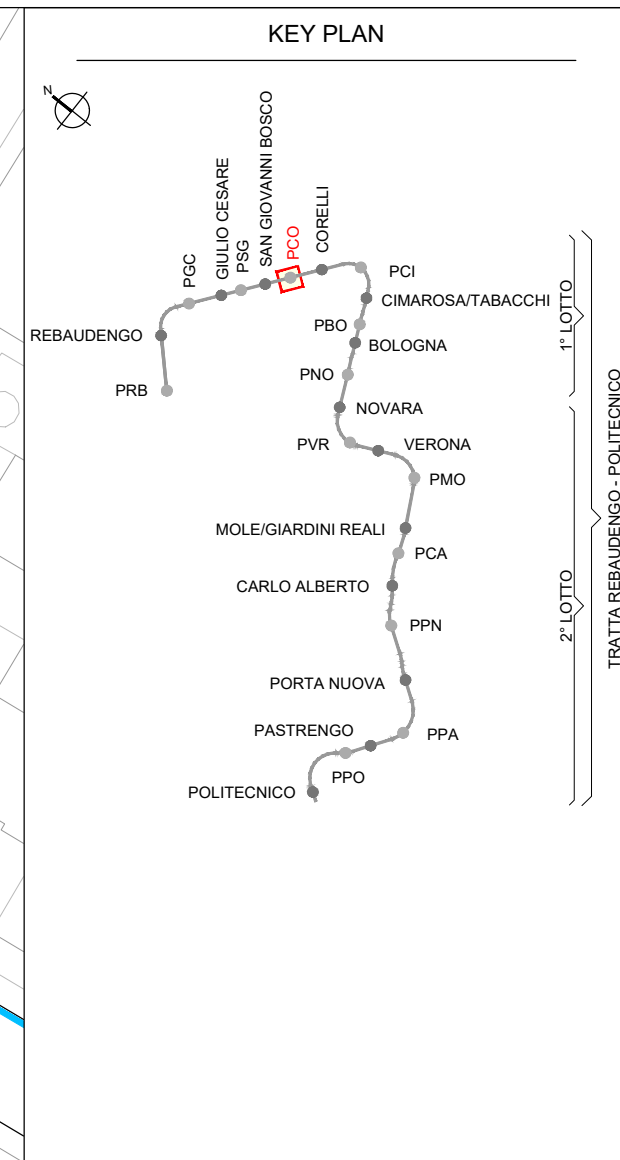
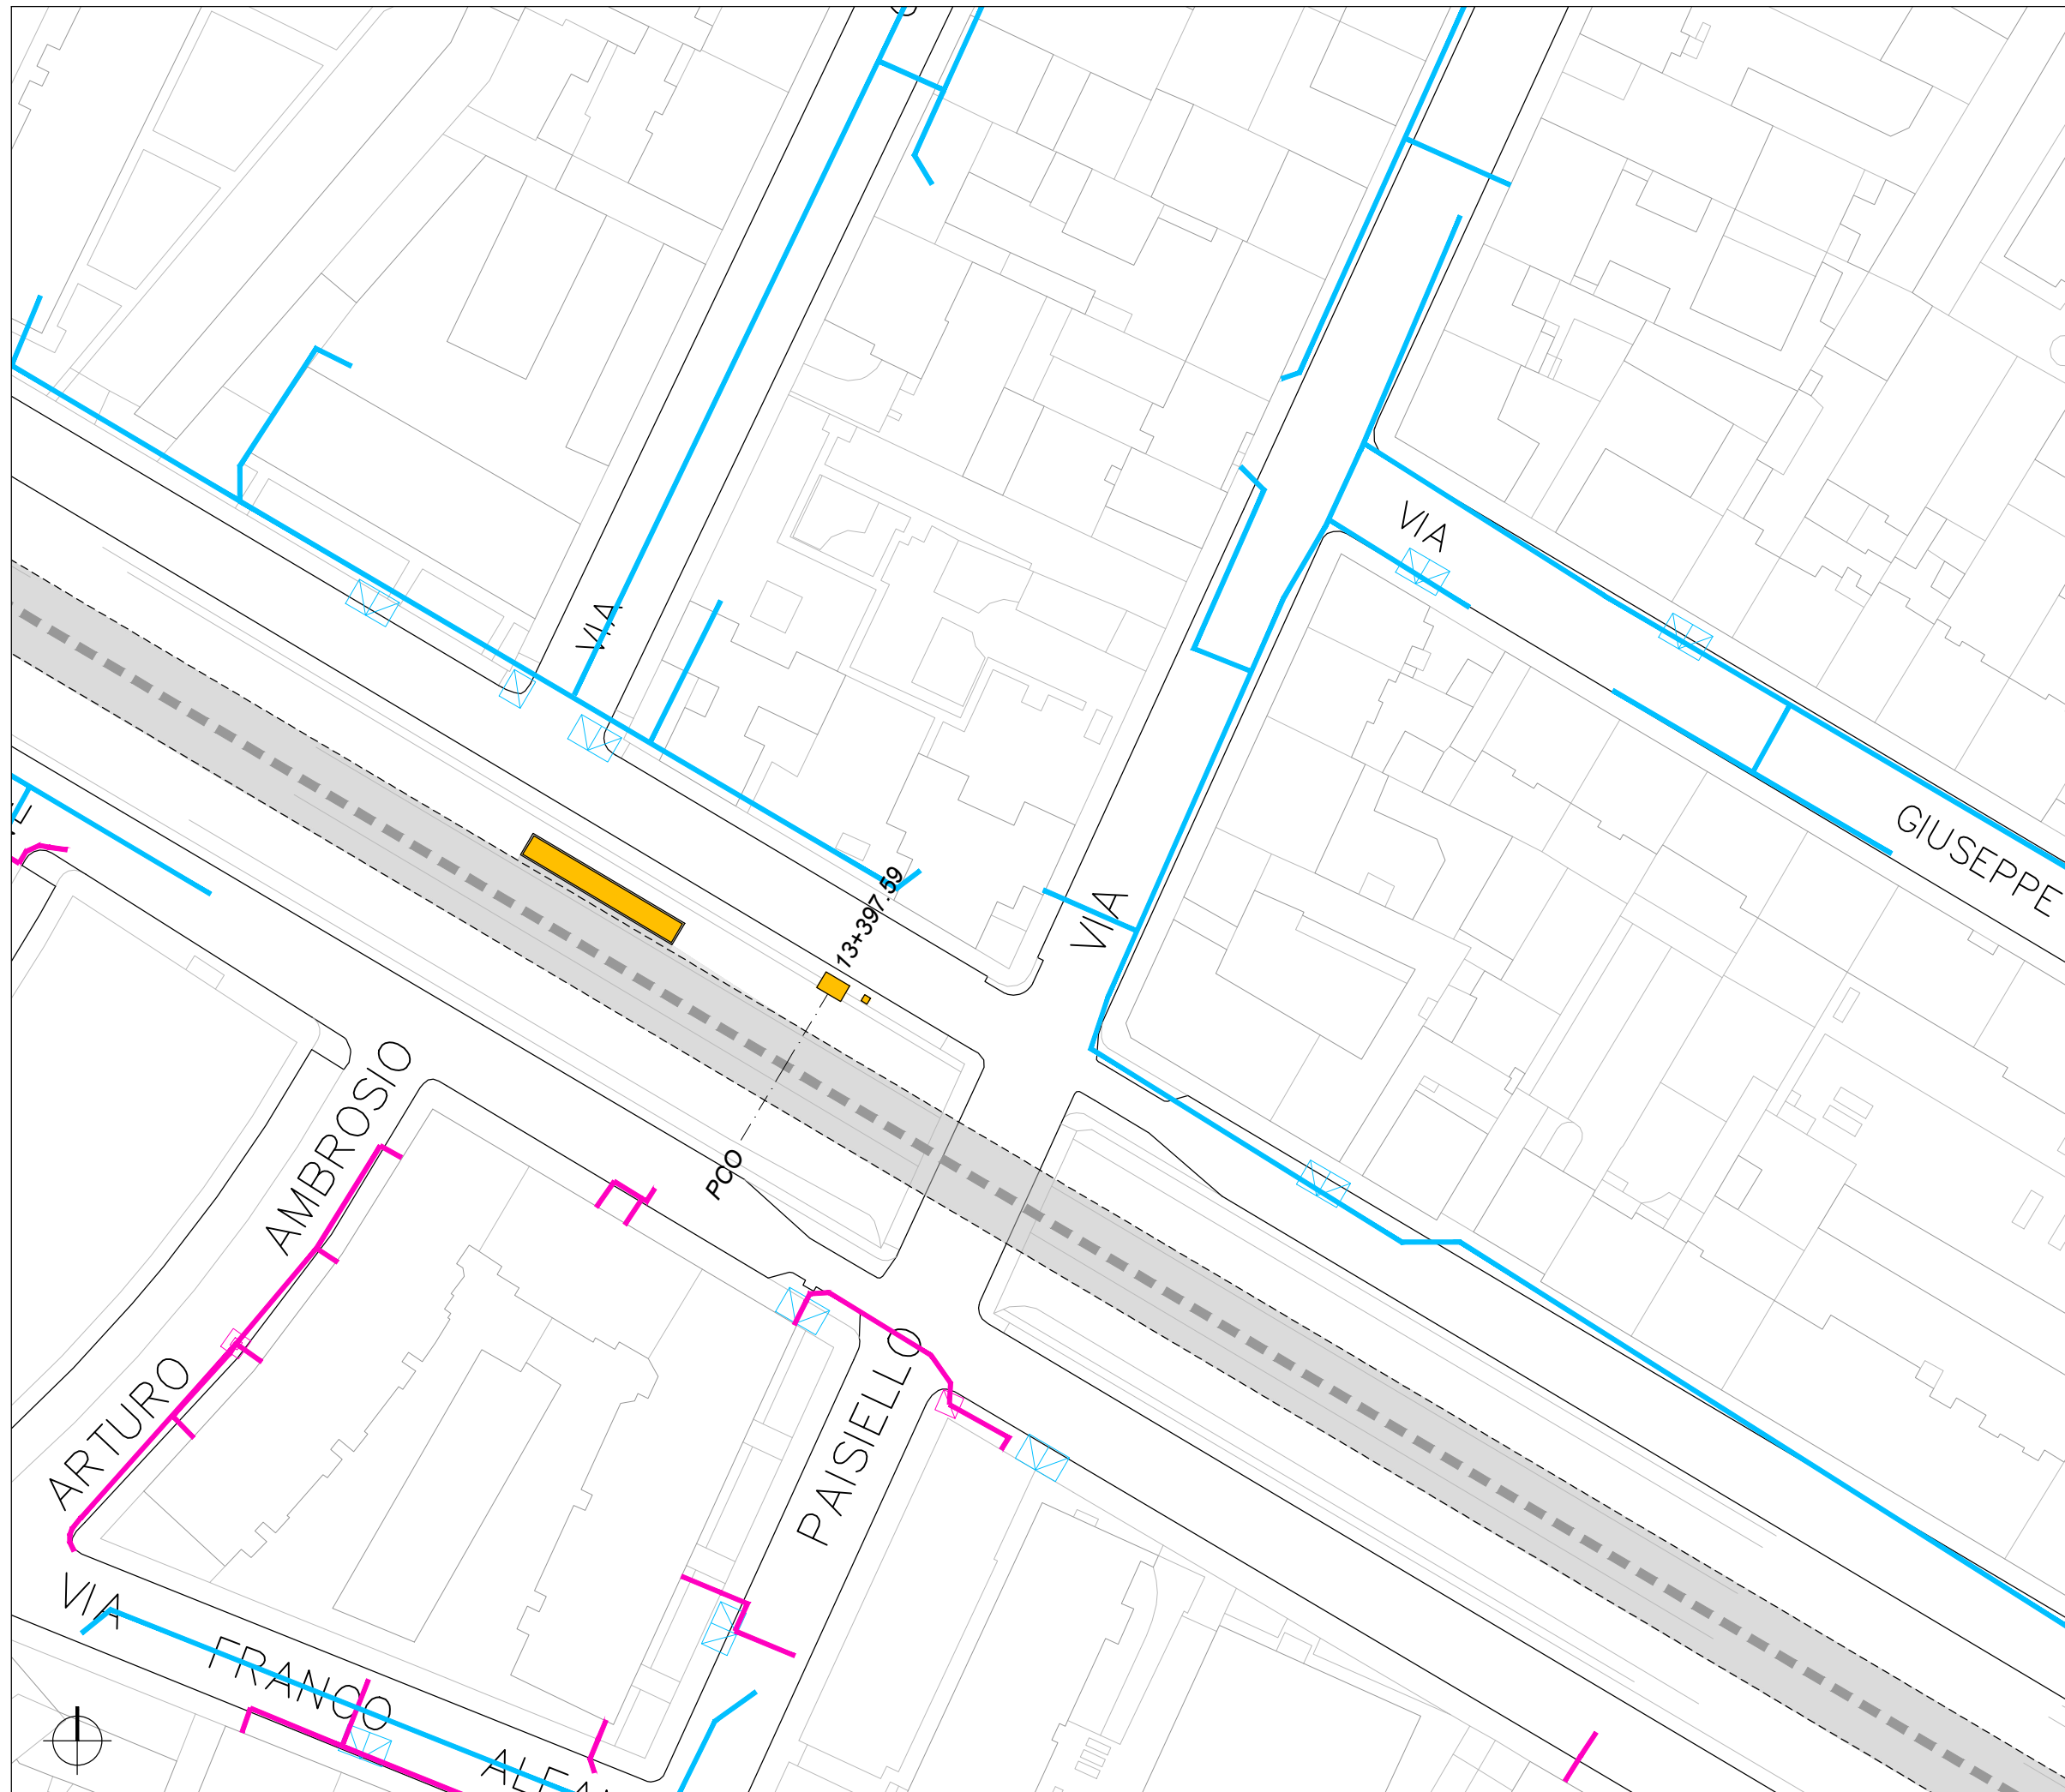


----- Tracciato di PROGETTO

LEGENDA INTERFERENZE TELECOMUNICAZIONI:

	INGOMBRO OPERE D'ARTE INTERRATE		
	INGOMBRO OPERE SUPERFICIALI		
	BT ITALIA		RETELIT
	BT ITALIA DA DISMETTERE		RETELIT DA DISMETTERE
	BT ITALIA IN PROGETTO		RETELIT IN PROGETTO
	COLT		TELECOM
	COLT DA DISMETTERE		TELECOM DA DISMETTERE
	COLT IN PROGETTO		TELECOM IN PROGETTO
	FASTWEB		UNIVERSITA' DI TORINO
	FASTWEB DA DISMETTERE		UNITO DA DISMETTERE
	FASTWEB IN PROGETTO		UNITO IN PROGETTO
	OPEN FIBER		WIND TRE
	OPEN FIBER DA DISMETTERE		WIND TRE DA DISMETTERE
	OPEN FIBER IN PROGETTO		WIND TRE IN PROGETTO

SCALA 1:750

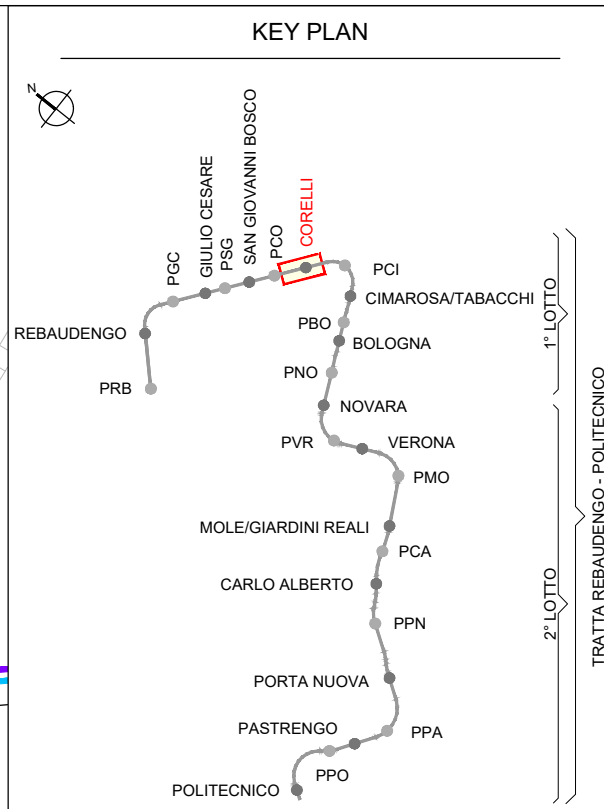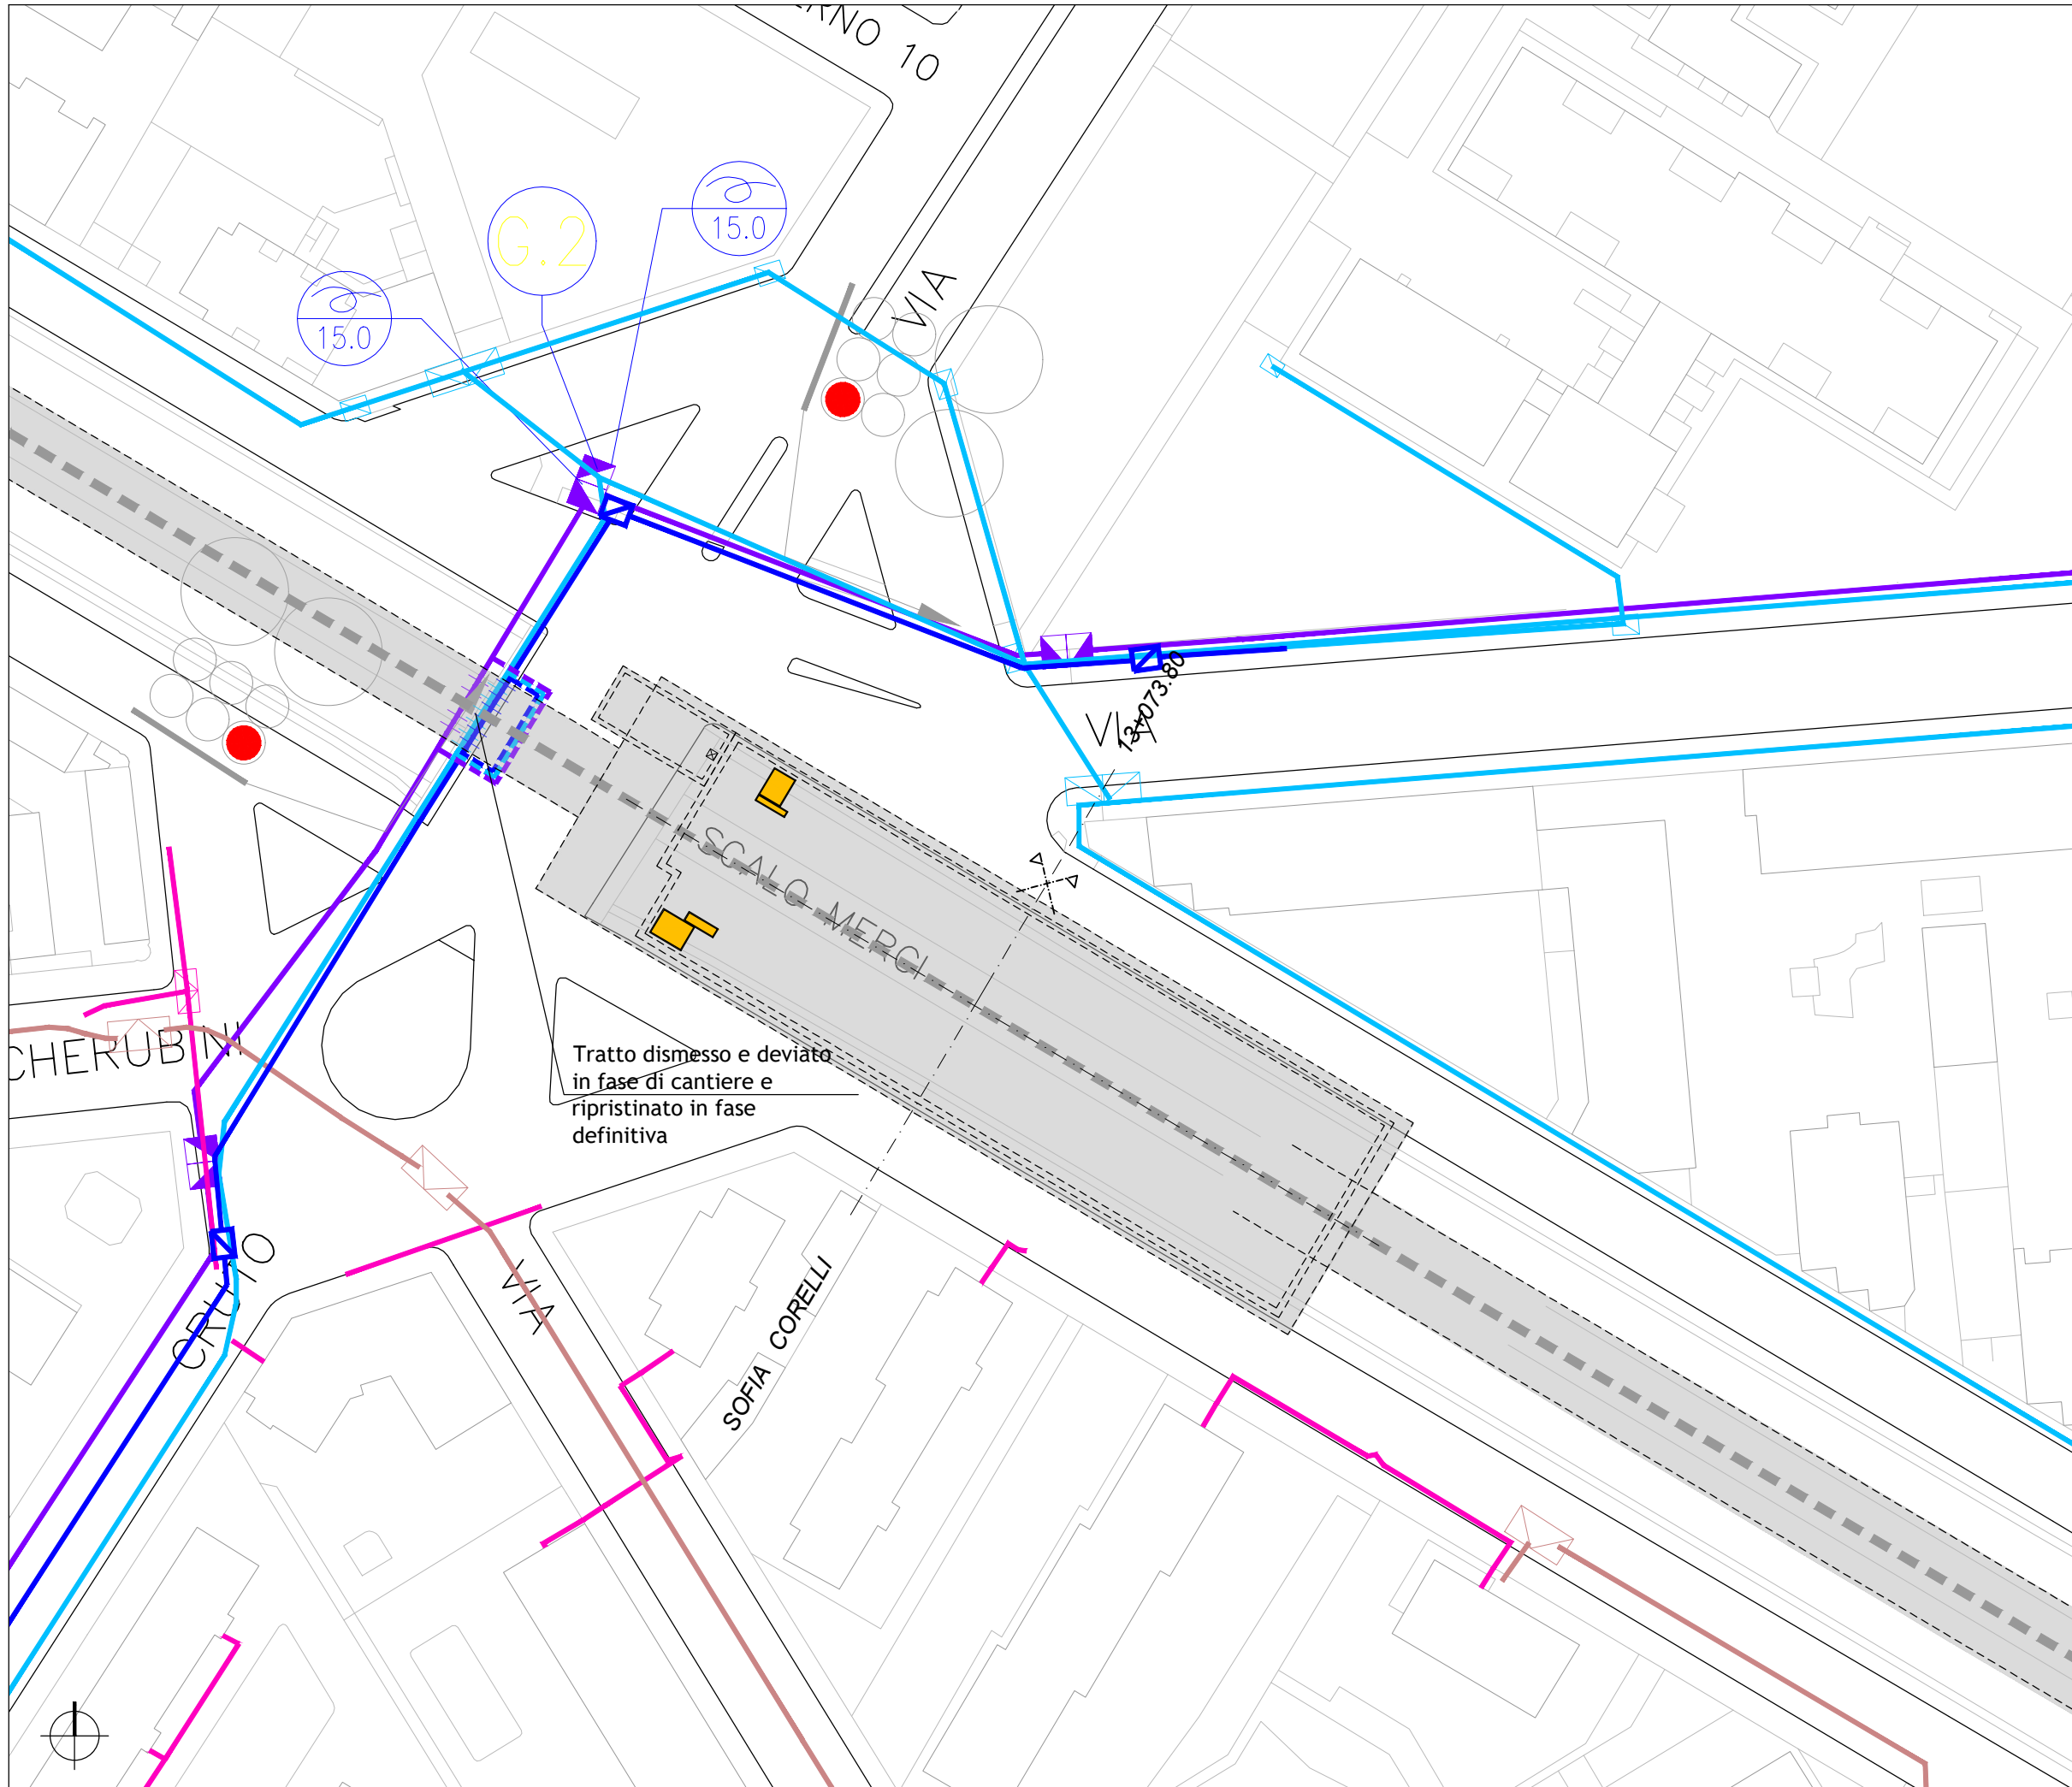



Tracciato di PROGETTO

LEGENDA INTERFERENZE TELECOMUNICAZIONI:

	INGOMBRO OPERE D'ARTE INTERRATE
	INGOMBRO OPERE SUPERFICIALI
	BT ITALIA
	BT ITALIA DA DISMETTERE
	BT ITALIA IN PROGETTO
	COLT
	COLT DA DISMETTERE
	COLT IN PROGETTO
	FASTWEB
	FASTWEB DA DISMETTERE
	FASTWEB IN PROGETTO
	OPEN FIBER
	OPEN FIBER DA DISMETTERE
	OPEN FIBER IN PROGETTO
	RETELIT
	RETELIT DA DISMETTERE
	RETELIT IN PROGETTO
	TELECOM
	TELECOM DA DISMETTERE
	TELECOM IN PROGETTO
	UNIVERSITA' DI TORINO
	UNITO DA DISMETTERE
	UNITO IN PROGETTO
	WIND TRE
	WIND TRE DA DISMETTERE
	WIND TRE IN PROGETTO

SCALA 1:750



0 10m 20m 30m 40m 50m 75m

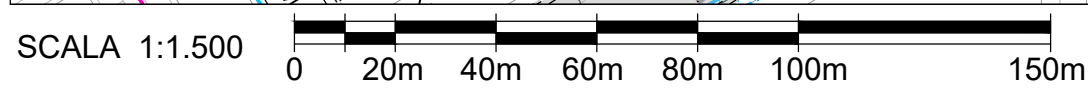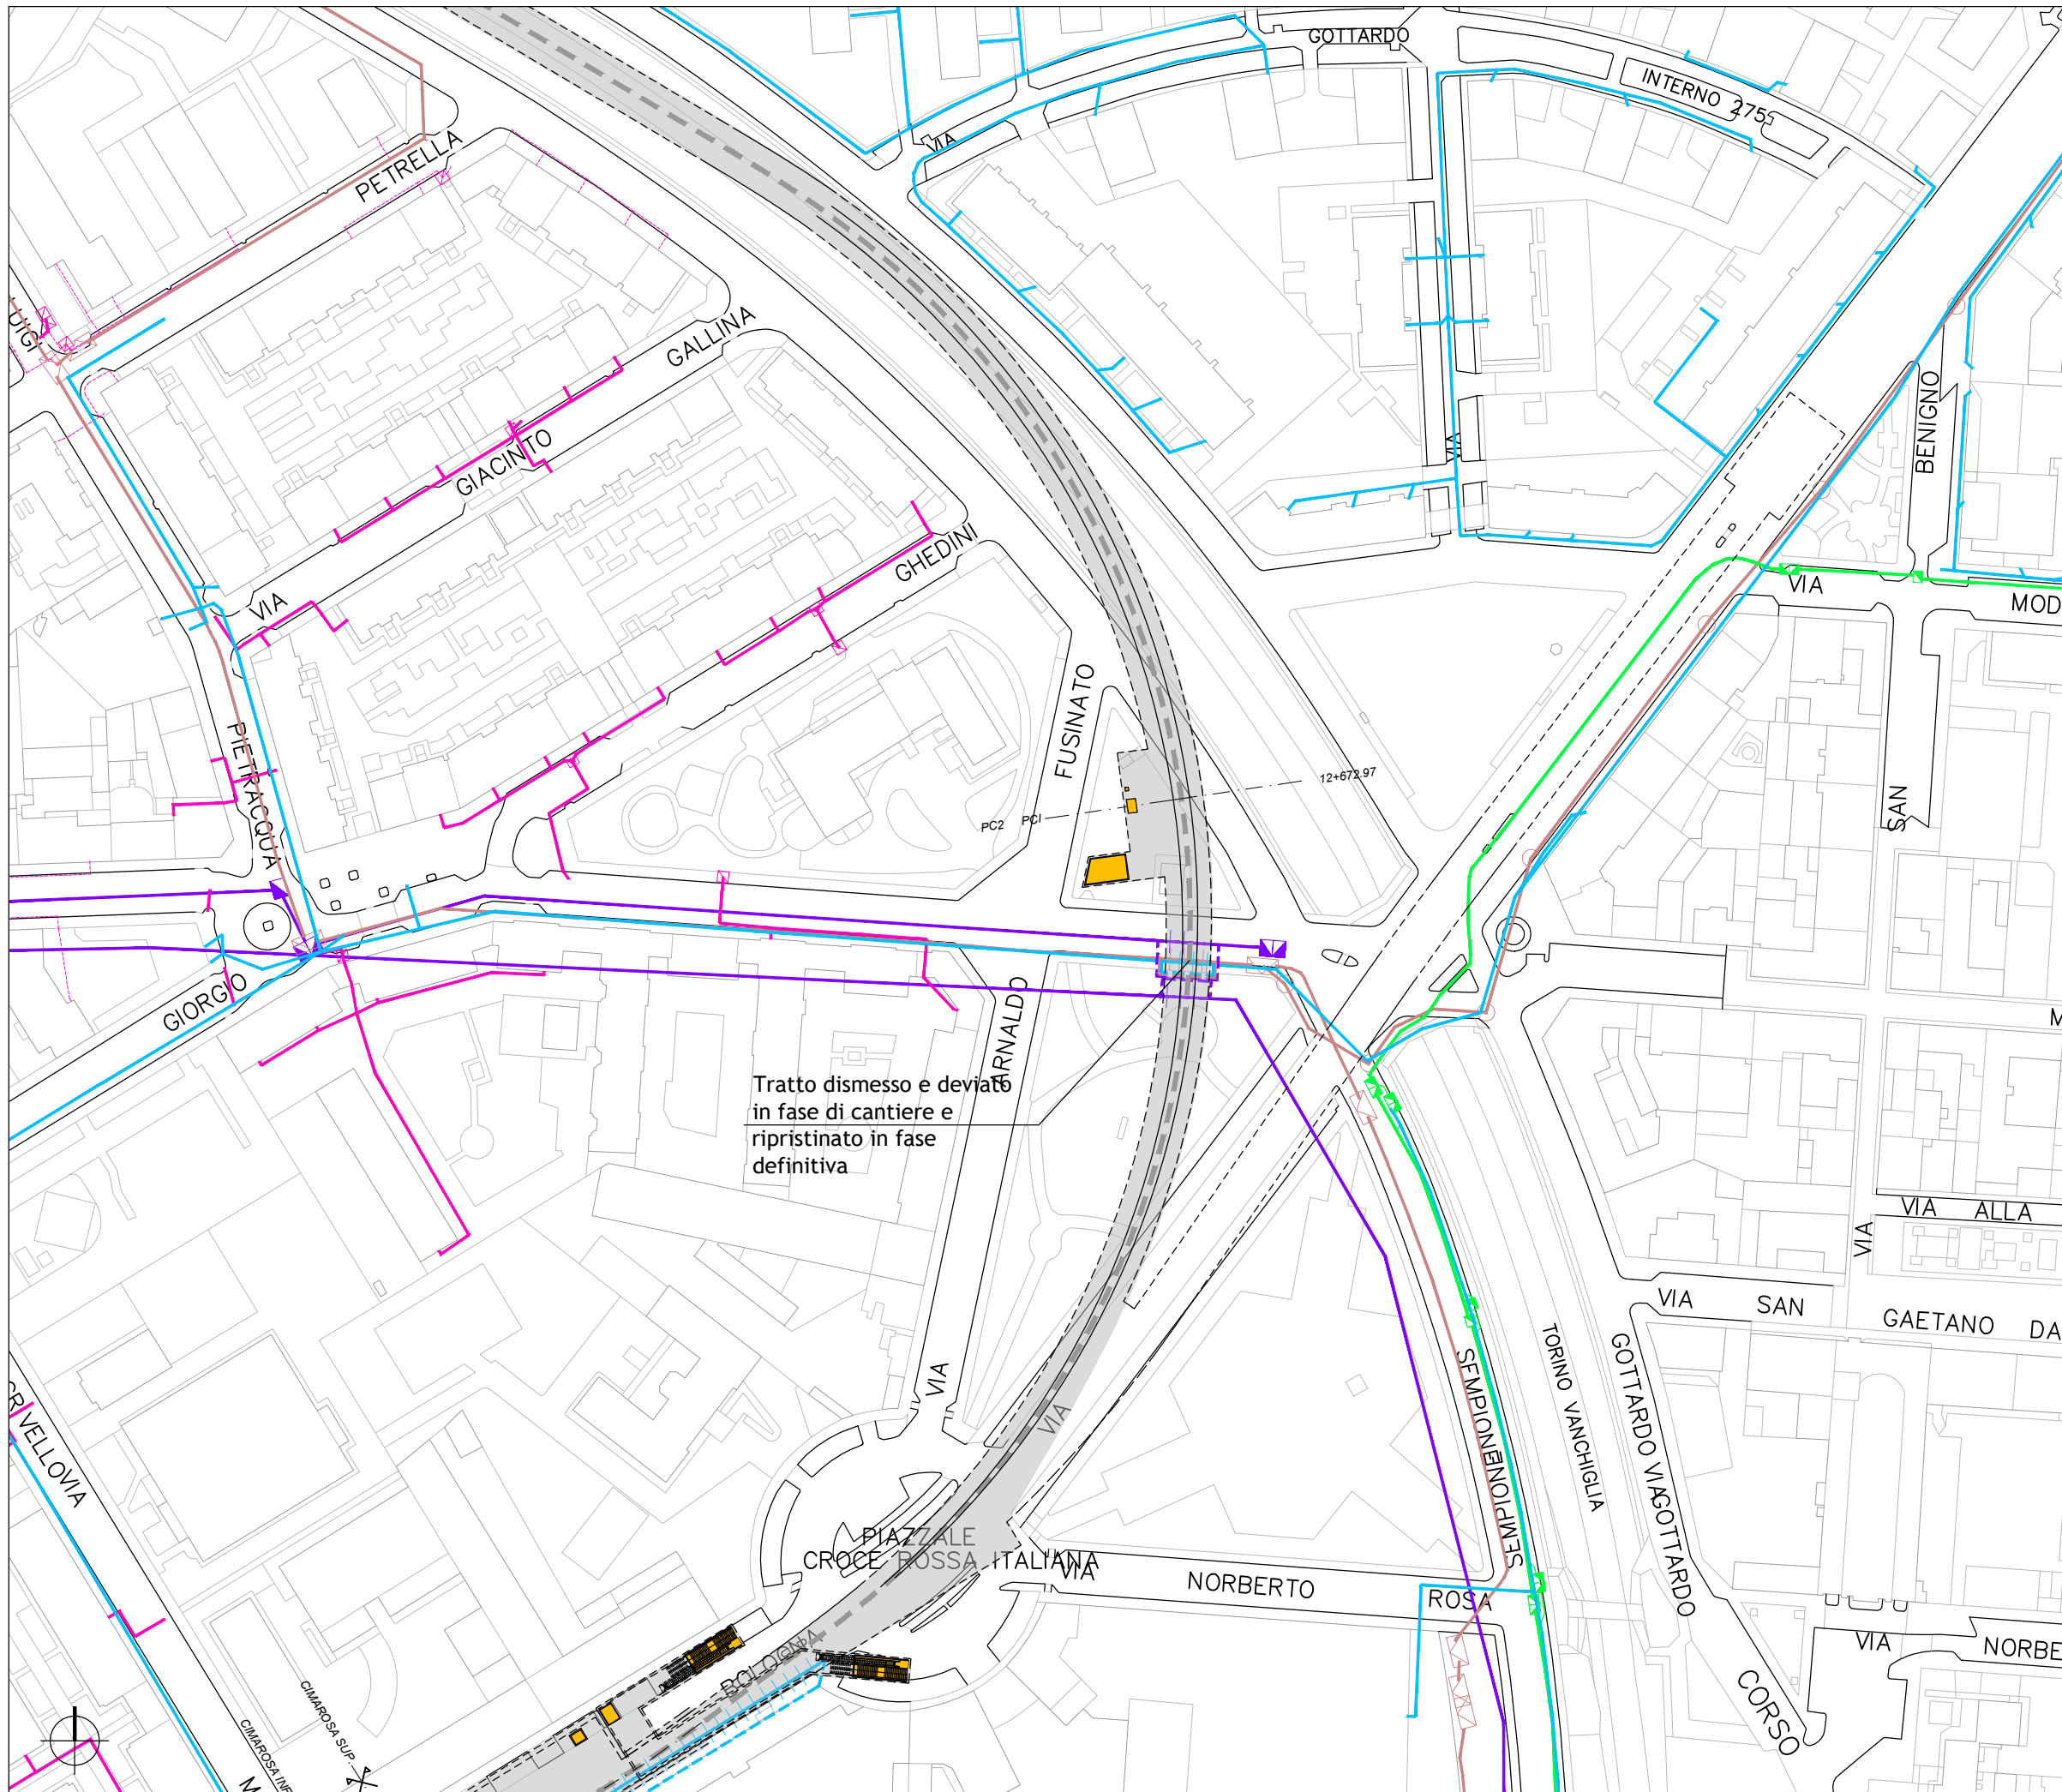

Tracciato di PROGETTO

LEGENDA INTERFERENZE TELECOMUNICAZIONI:


	INGOMBRO OPERE D'ARTE INTERRATE		RETELIT
	INGOMBRO OPERE SUPERFICIALI		RETELIT DA DISMETTERE
	BT ITALIA		RETELIT IN PROGETTO
	BT ITALIA DA DISMETTERE		TELECOM
	BT ITALIA IN PROGETTO		TELECOM DA DISMETTERE
	COLT		TELECOM IN PROGETTO
	COLT DA DISMETTERE		UNIVERSITA' DI TORINO
	COLT IN PROGETTO		UNIVERSITA' DI TORINO DA DISMETTERE
	FASTWEB		UNIVERSITA' DI TORINO IN PROGETTO
	FASTWEB DA DISMETTERE		WIND TRE
	FASTWEB IN PROGETTO		WIND TRE DA DISMETTERE
	OPEN FIBER		WIND TRE IN PROGETTO
	OPEN FIBER DA DISMETTERE		
	OPEN FIBER IN PROGETTO		

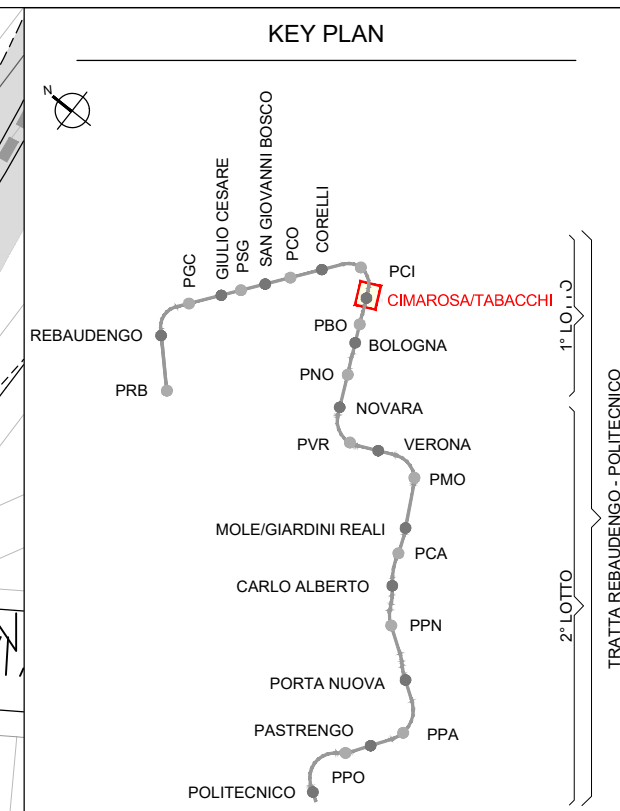
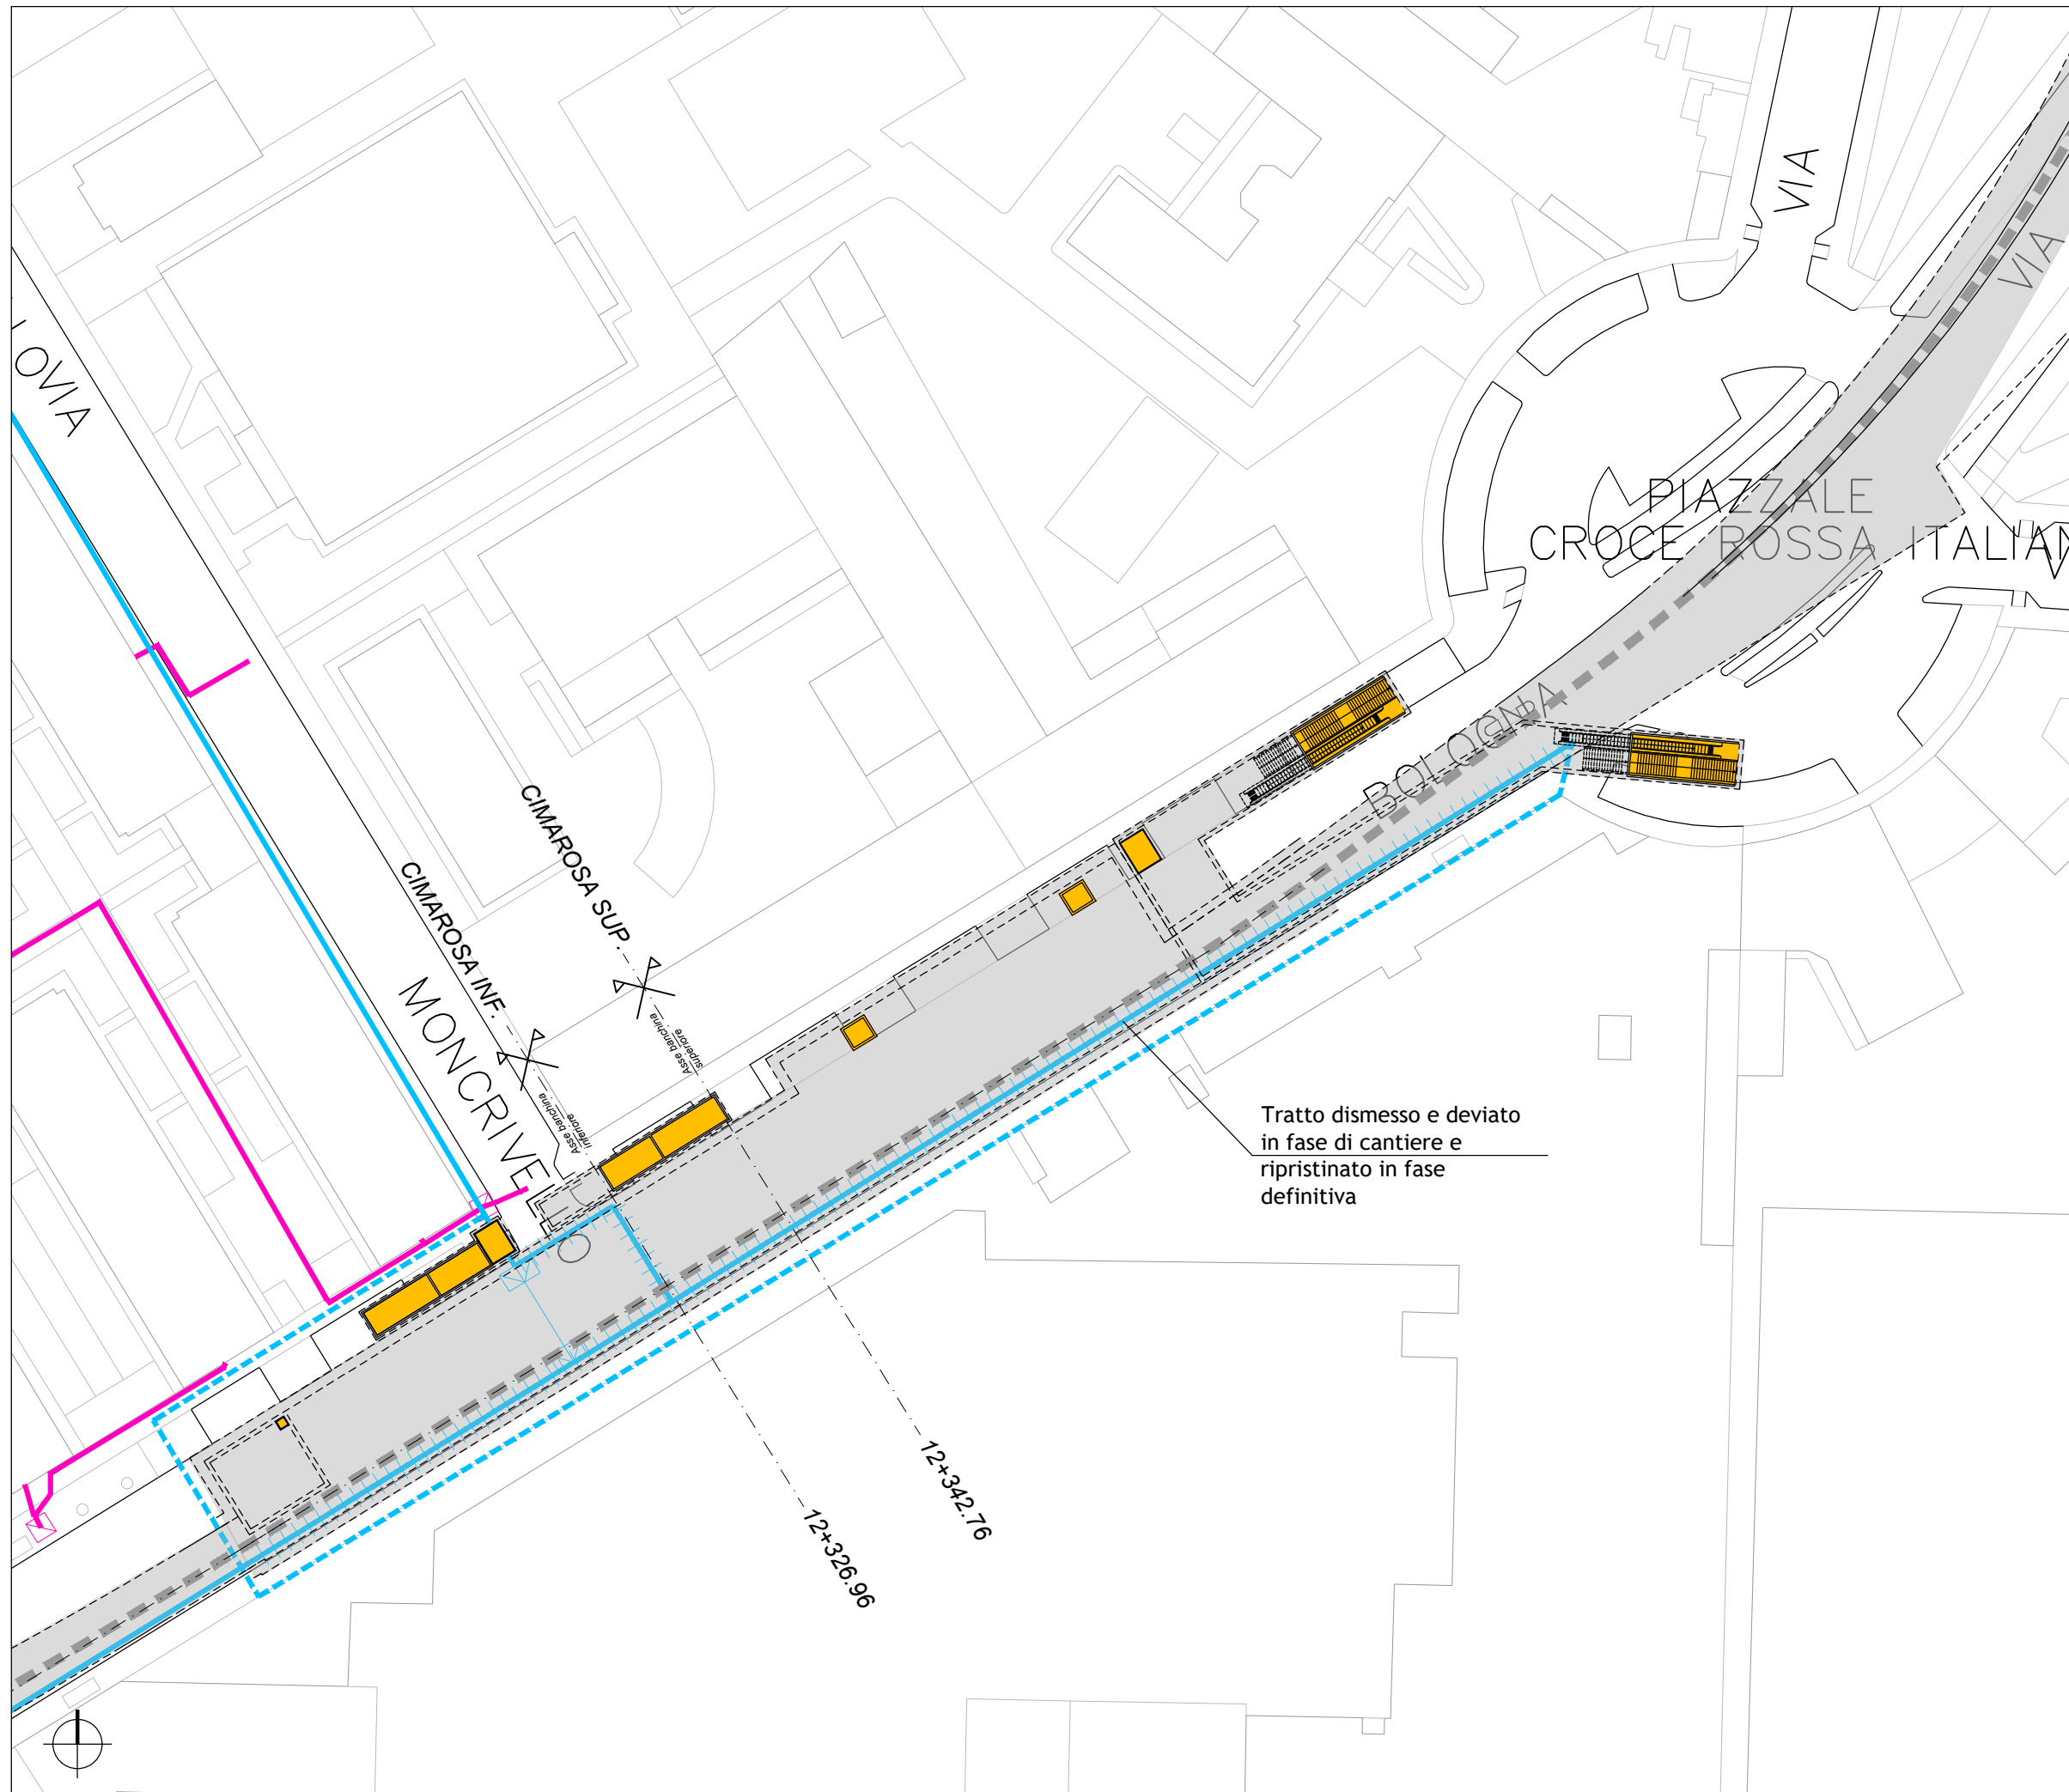


Tracciato di PROGETTO

LEGENDA INTERFERENZE TELECOMUNICAZIONI:

	INGOMBRO OPERE D'ARTE INTERRATE
	INGOMBRO OPERE SUPERFICIALI
	BT ITALIA
	BT ITALIA DA DISMETTERE
	BT ITALIA IN PROGETTO
	COLT
	COLT DA DISMETTERE
	COLT IN PROGETTO
	FASTWEB
	FASTWEB DA DISMETTERE
	FASTWEB IN PROGETTO
	OPEN FIBER
	OPEN FIBER DA DISMETTERE
	OPEN FIBER IN PROGETTO
	RETELIT
	RETELIT DA DISMETTERE
	RETELIT IN PROGETTO
	TELECOM
	TELECOM DA DISMETTERE
	TELECOM IN PROGETTO
	UNIVERSITA' DI TORINO
	UNITO DA DISMETTERE
	UNITO IN PROGETTO
	WIND TRE
	WIND TRE DA DISMETTERE
	WIND TRE IN PROGETTO

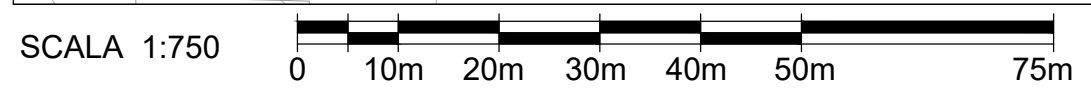


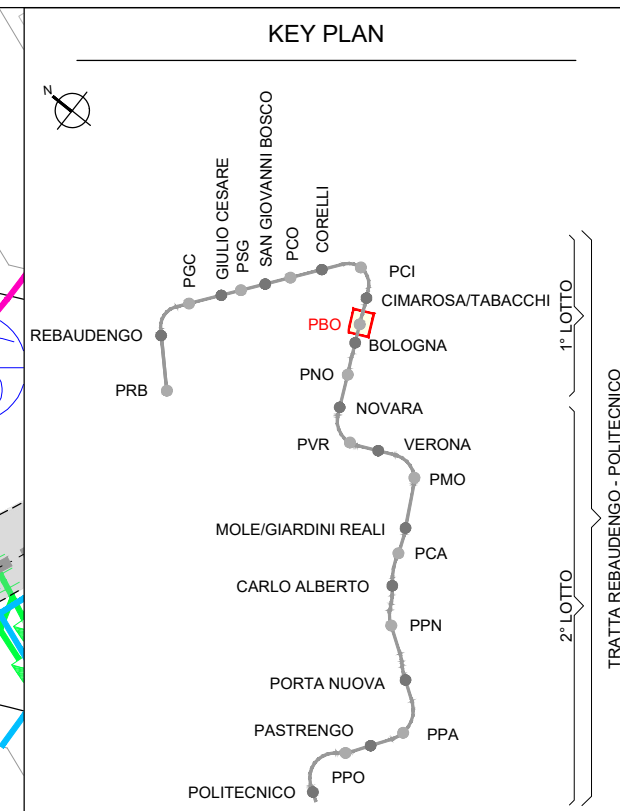
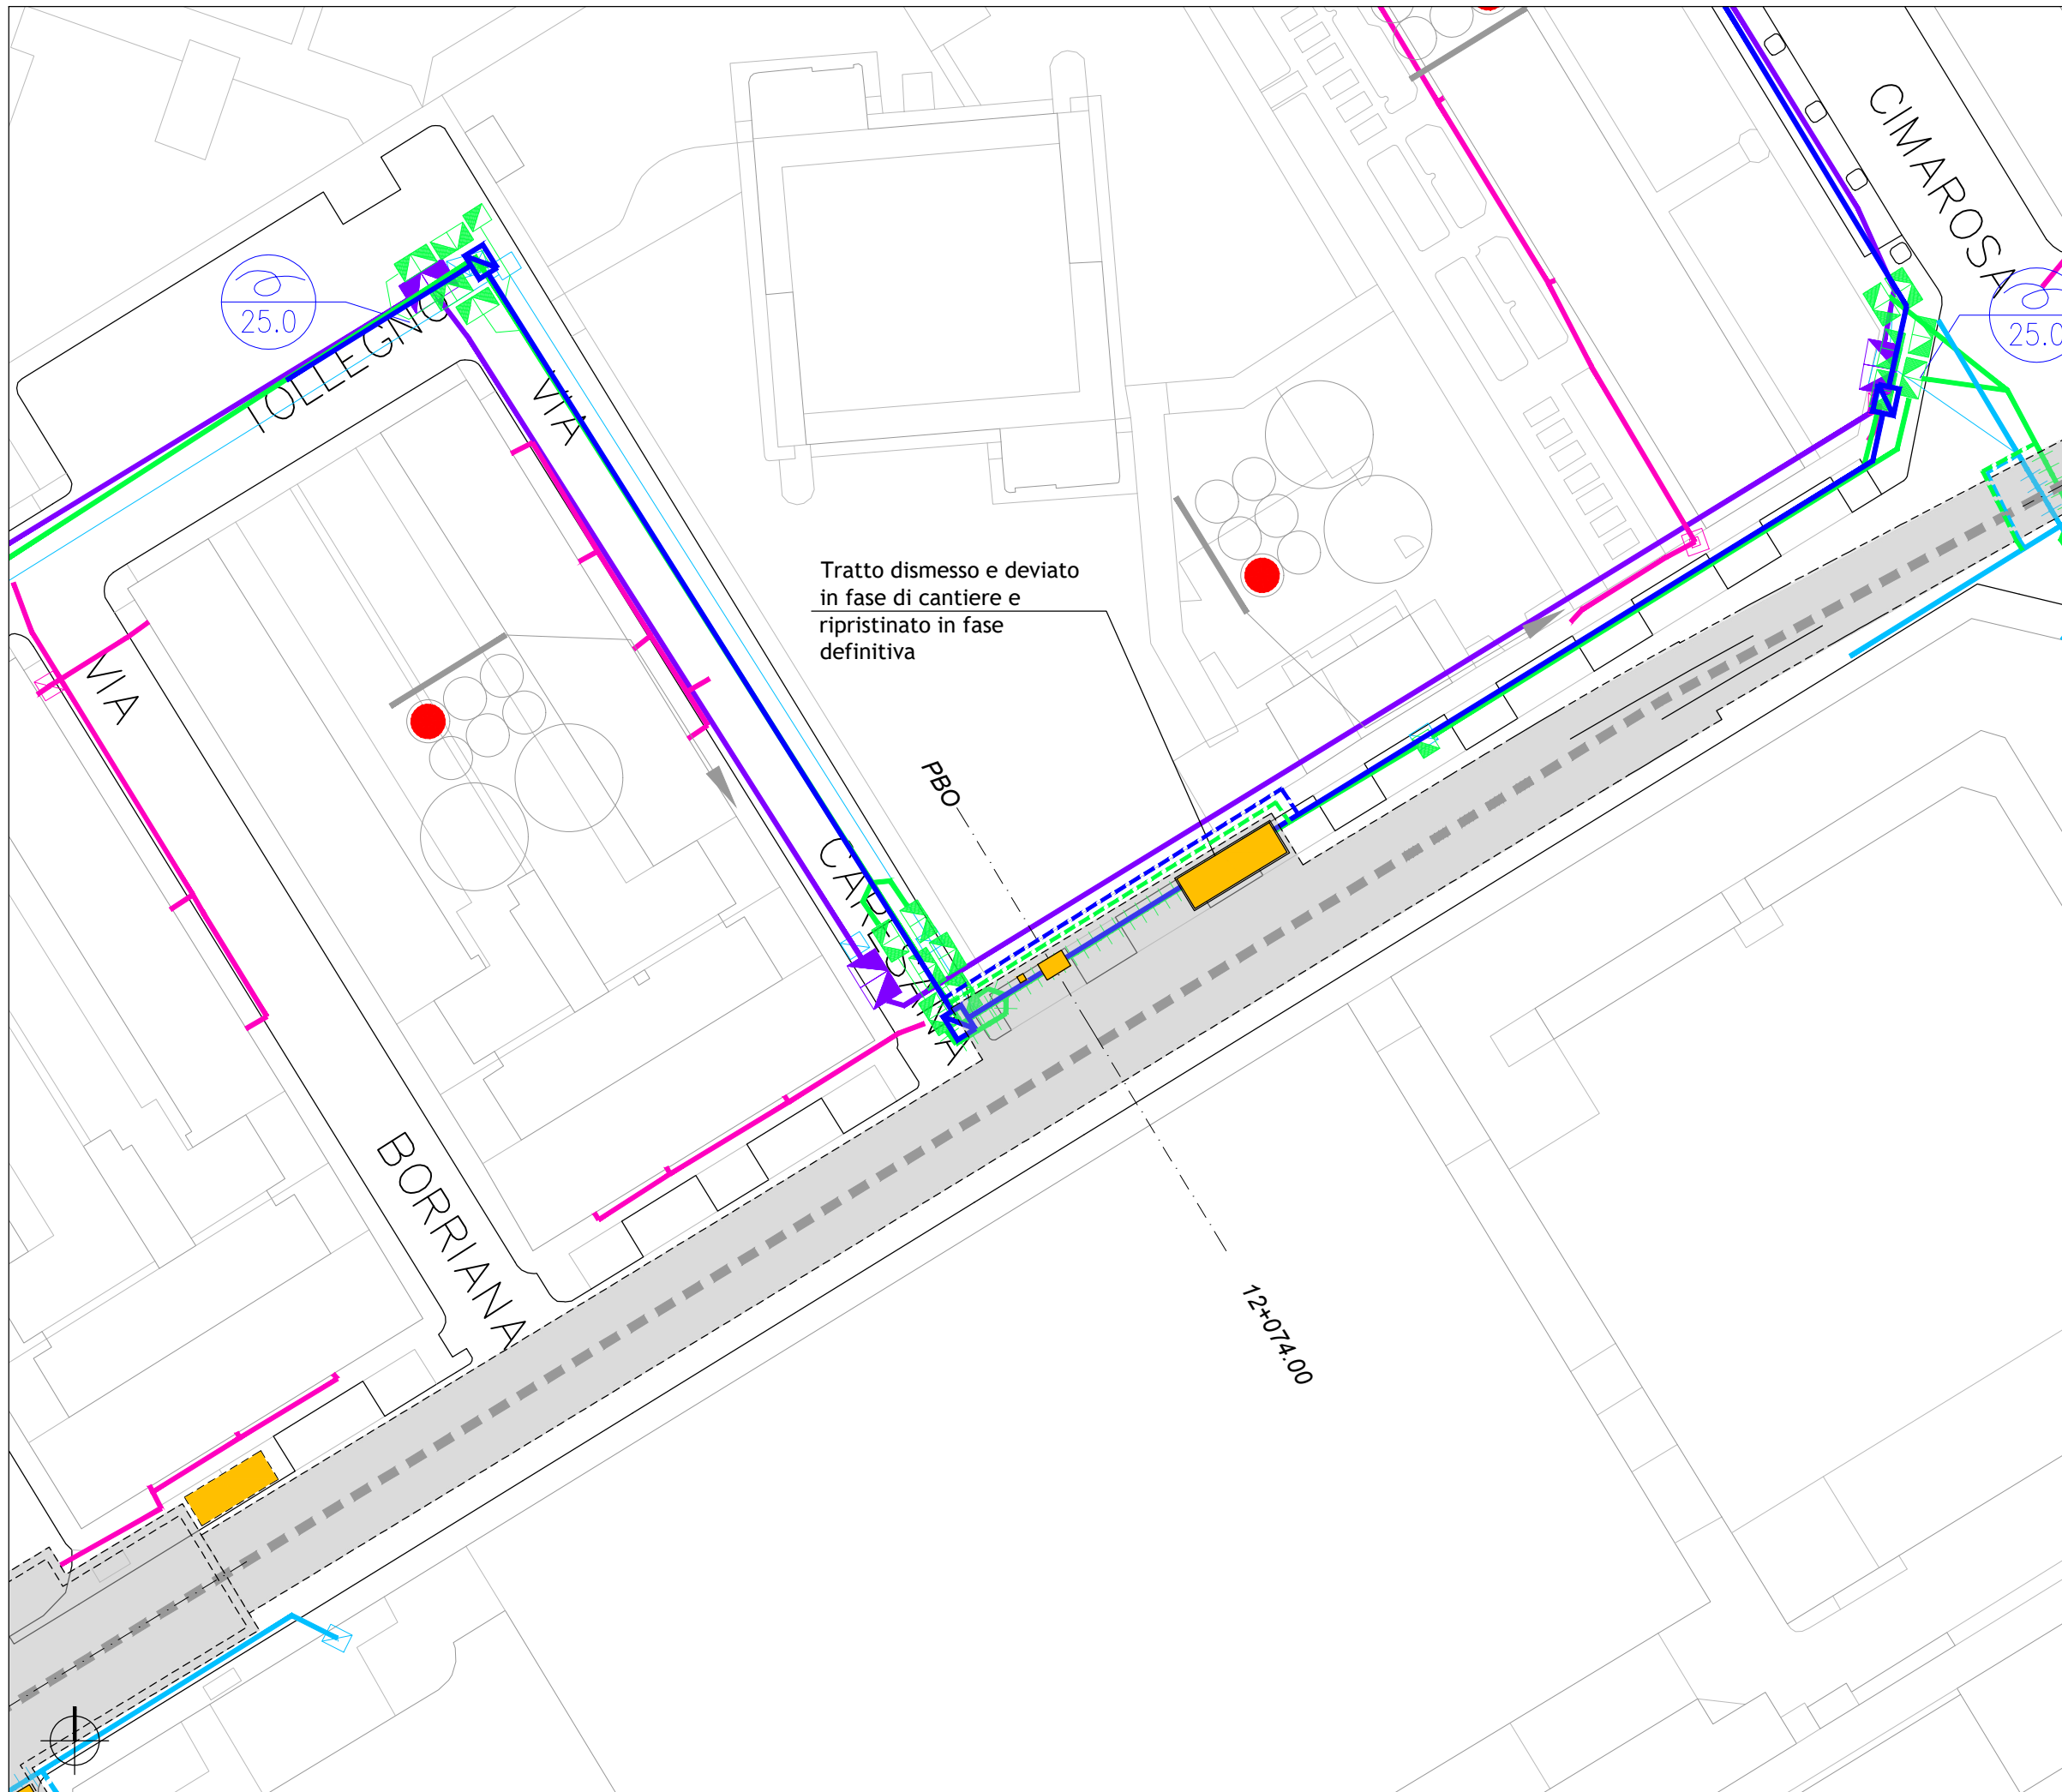


Tracciato di PROGETTO

LEGENDA INTERFERENZE TELECOMUNICAZIONI:

	INGOMBRO OPERE D'ARTE INTERRATE		RETELIT
	INGOMBRO OPERE SUPERFICIALI		RETELIT DA DISMETTERE
	BT ITALIA		RETELIT IN PROGETTO
	BT ITALIA DA DISMETTERE		TELECOM
	BT ITALIA IN PROGETTO		TELECOM DA DISMETTERE
	COLT		TELECOM IN PROGETTO
	COLT DA DISMETTERE		UNIVERSITA' DI TORINO
	COLT IN PROGETTO		UNITO DA DISMETTERE
	FASTWEB		UNITO IN PROGETTO
	FASTWEB DA DISMETTERE		WIND TRE
	FASTWEB IN PROGETTO		WIND TRE DA DISMETTERE
	OPEN FIBER		WIND TRE IN PROGETTO
	OPEN FIBER DA DISMETTERE		
	OPEN FIBER IN PROGETTO		

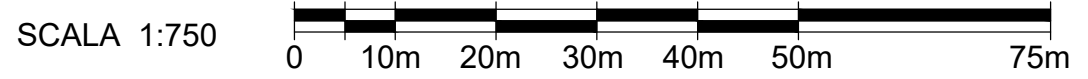

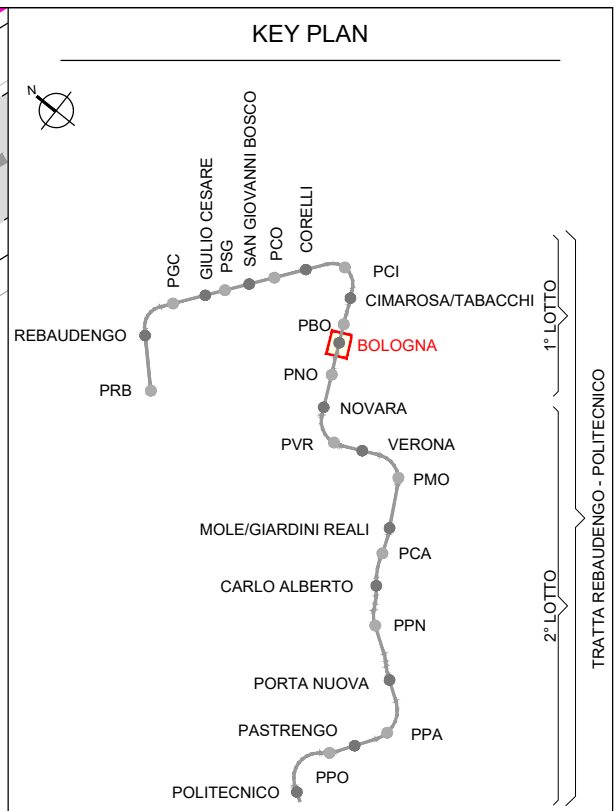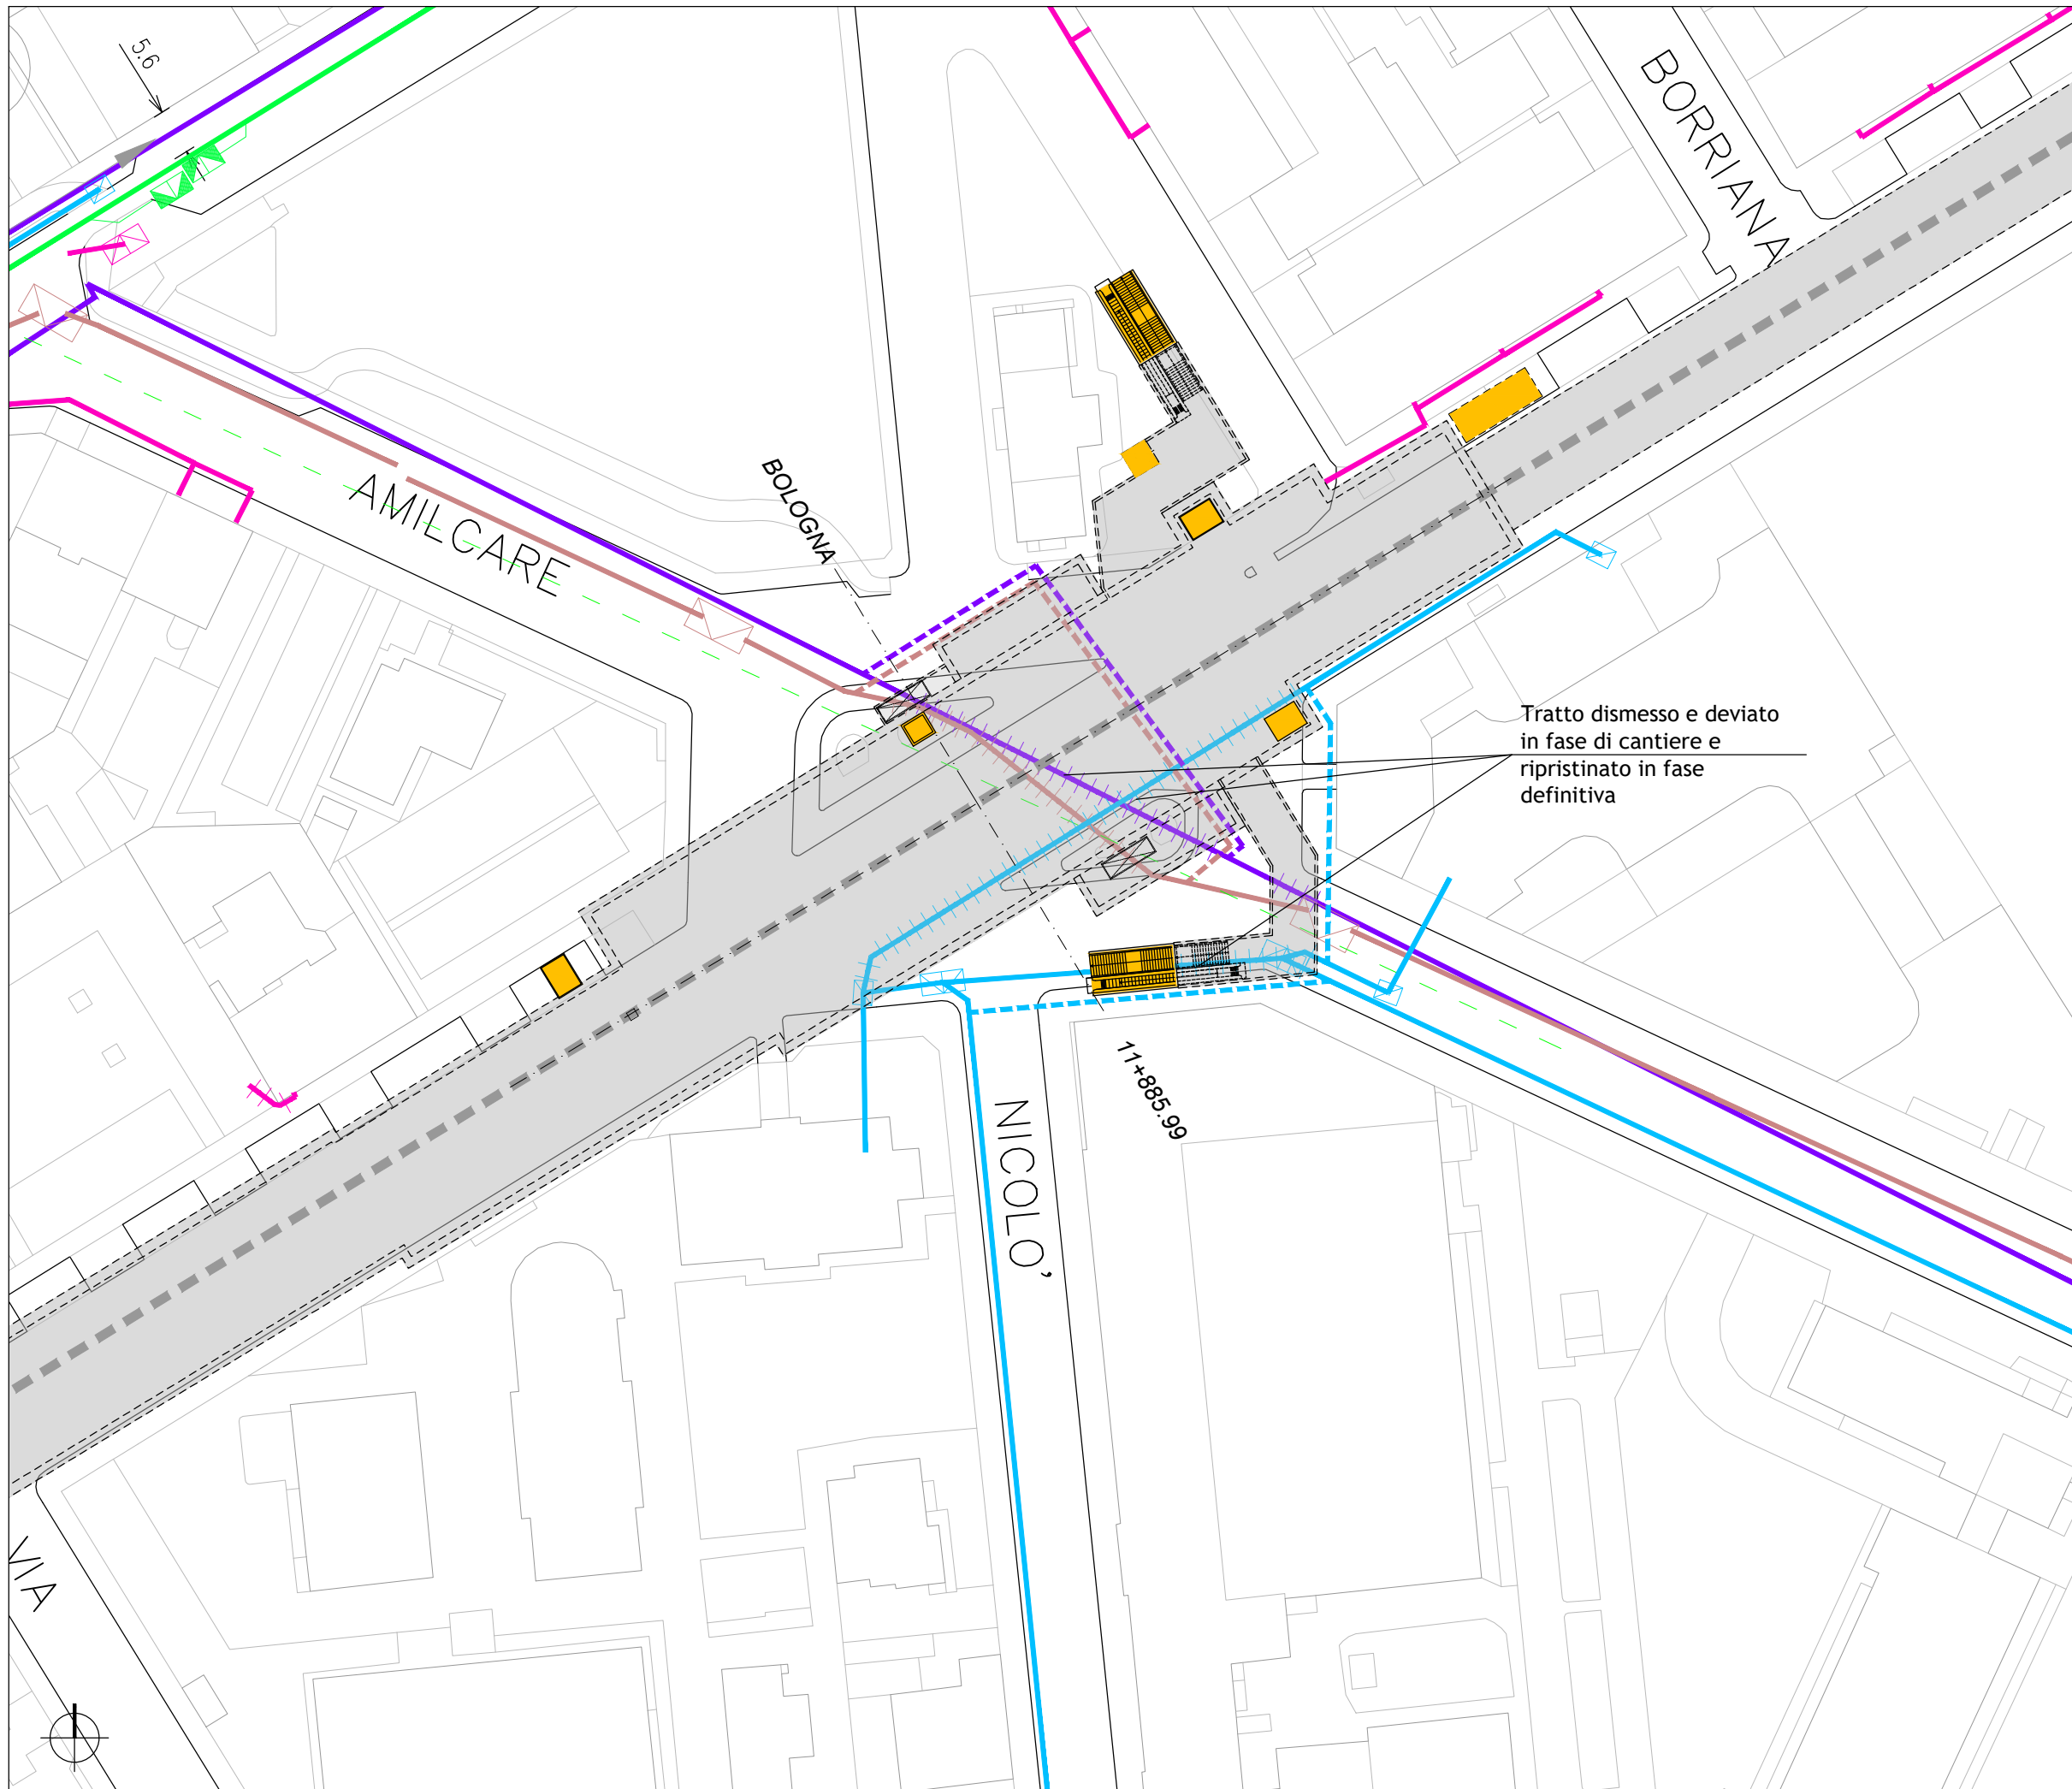

Tracciato di PROGETTO

LEGENDA INTERFERENZE TELECOMUNICAZIONI:

	INGOMBRO OPERE D'ARTE INTERRATE
	INGOMBRO OPERE SUPERFICIALI
	BT ITALIA
	BT ITALIA DA DISMETTERE
	BT ITALIA IN PROGETTO
	COLT
	COLT DA DISMETTERE
	COLT IN PROGETTO
	FASTWEB
	FASTWEB DA DISMETTERE
	FASTWEB IN PROGETTO
	OPEN FIBER
	OPEN FIBER DA DISMETTERE
	OPEN FIBER IN PROGETTO
	RETELIT
	RETELIT DA DISMETTERE
	RETELIT IN PROGETTO
	TELECOM
	TELECOM DA DISMETTERE
	TELECOM IN PROGETTO
	UNIVERSITA' DI TORINO
	UNITO DA DISMETTERE
	UNITO IN PROGETTO
	WIND TRE
	WIND TRE DA DISMETTERE
	WIND TRE IN PROGETTO

