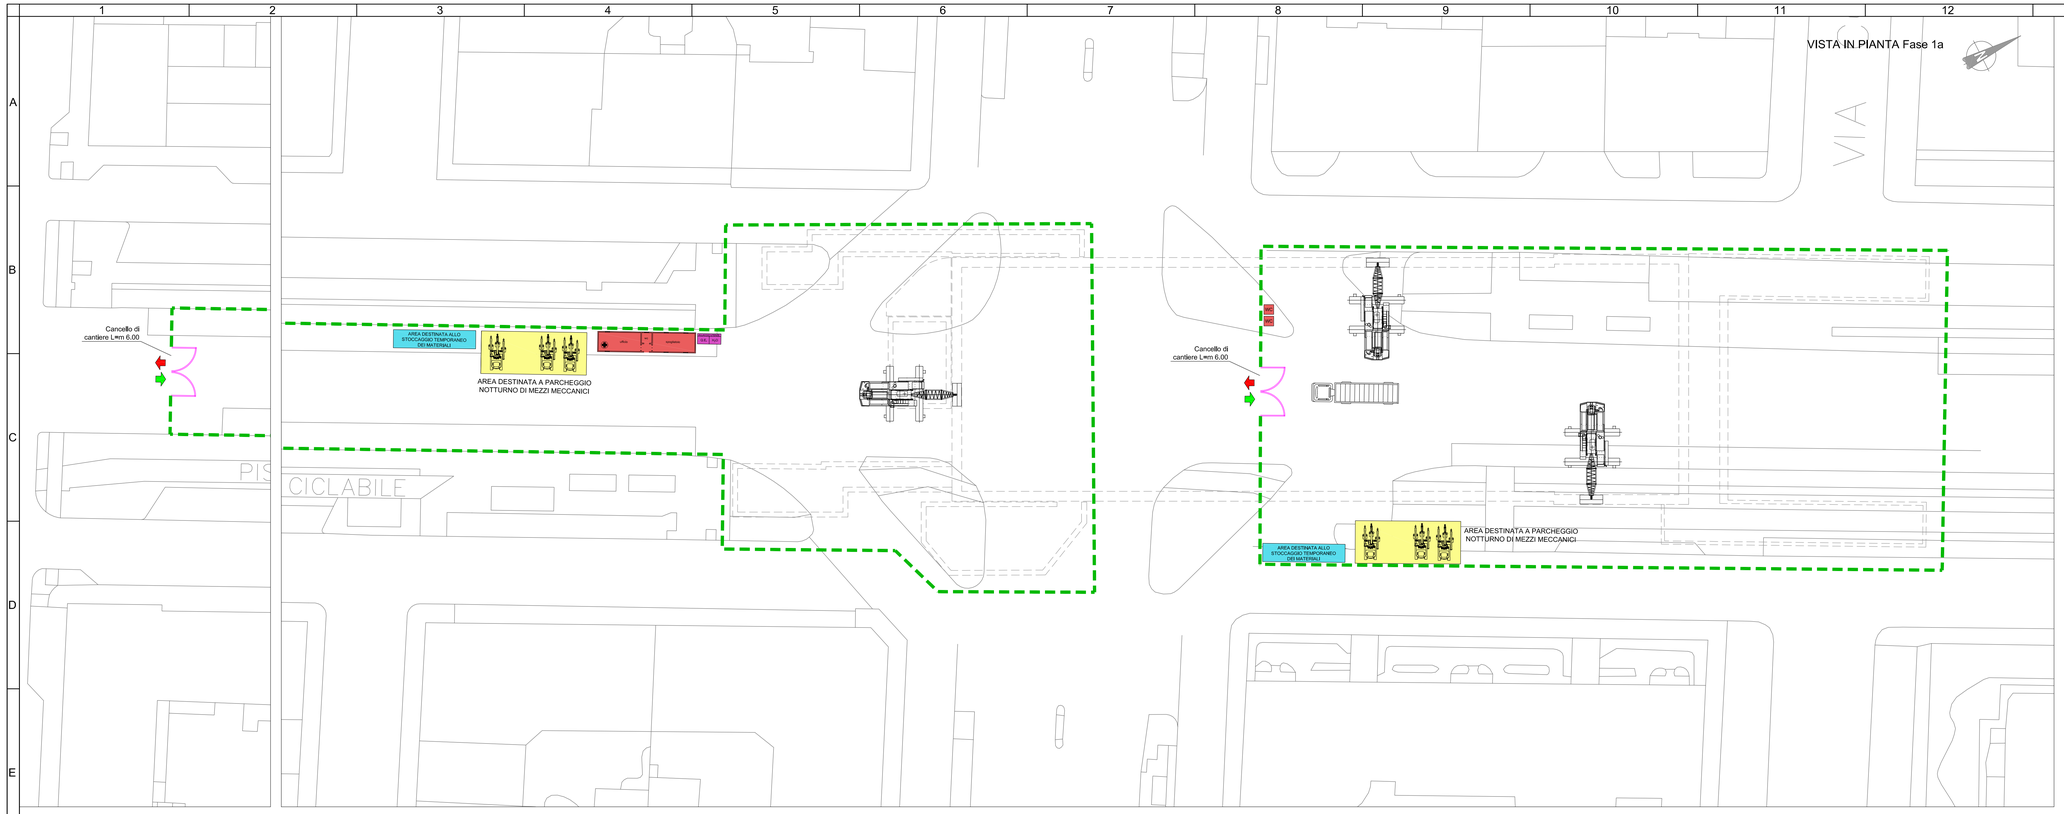

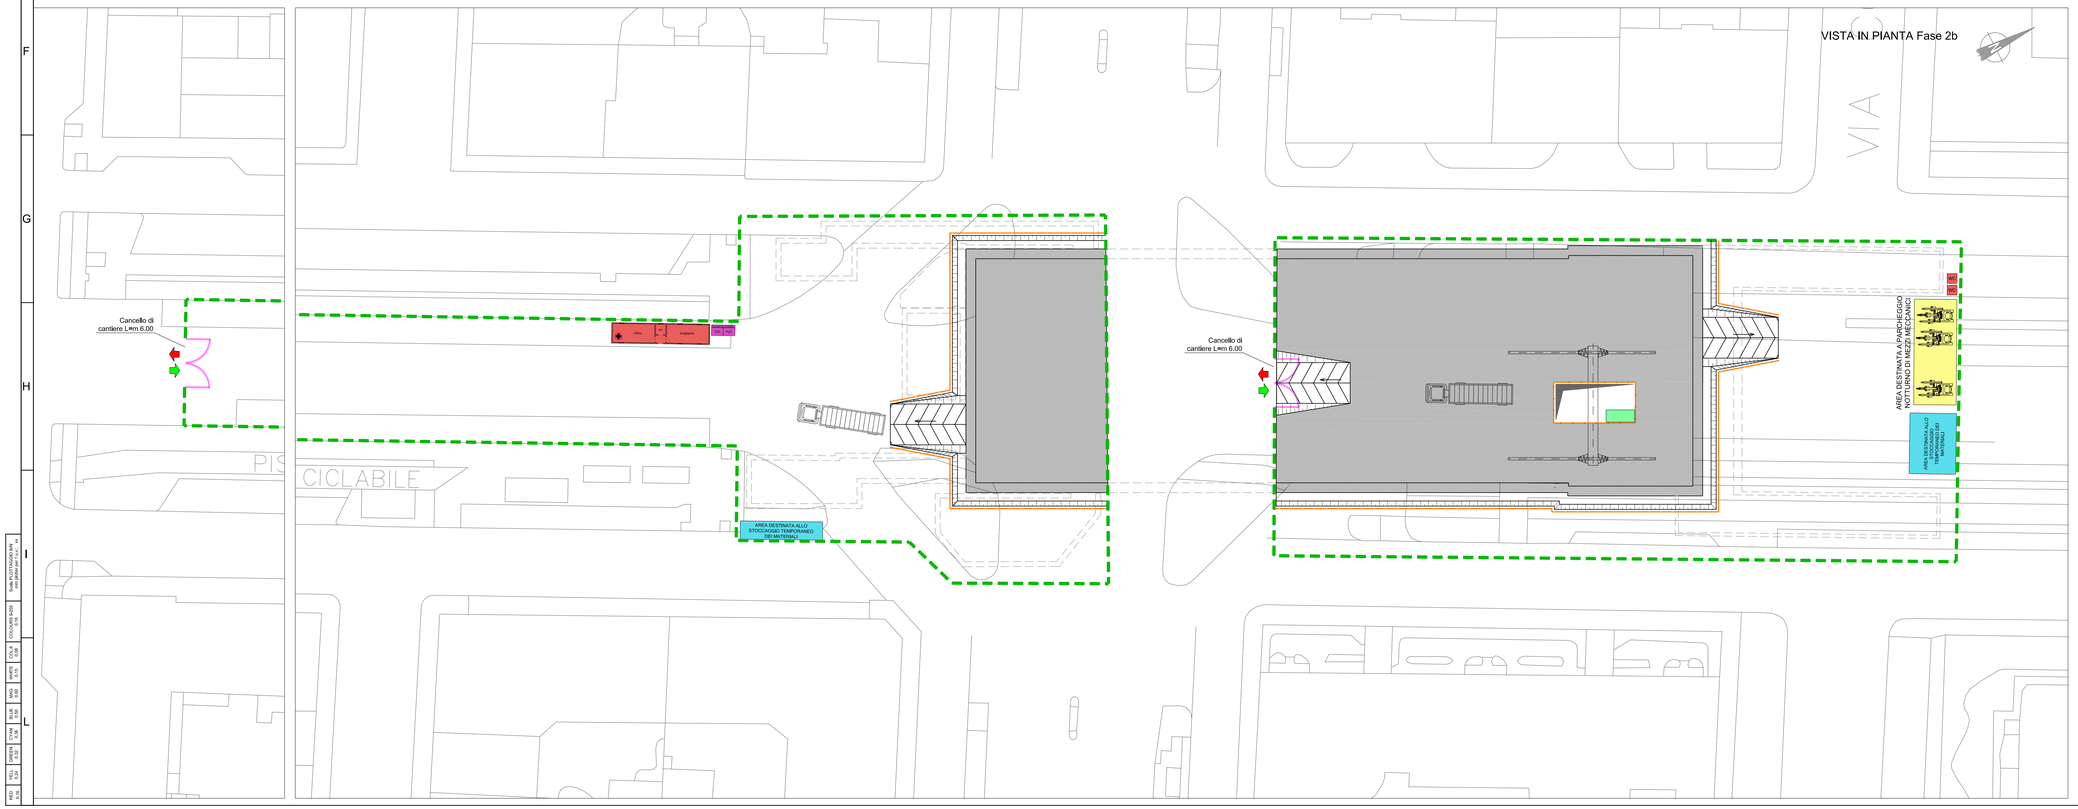

KEY PLAN

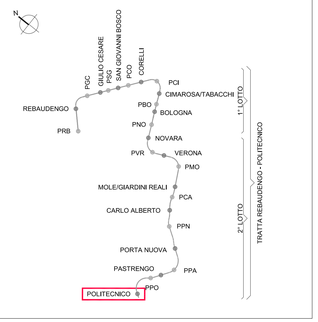

LEGENDA BARRIERE

- New-jersey in PVC
- New-jersey in CLS con pannelli di collegamento in lamiera grecata
- New-jersey in CLS con lastre di polimetilmetacrilato estruso fonoassorbente h=5.00m
- New-jersey in CLS con pannelli di collegamento in rete elettrosaldata
- Recinzioni con pannelli in rete elettrosaldata dotata di striscia ad alta visibilità
- Parapetto di protezione h=1m
- Barriera fonoassorbente h=5.00m

NOTA "A"

NEL CORSO DEI LAVORI DOVRA' ESSERE GARANTITA LA MASSIMA SALVAGUARDIA DEGLI ACCESSI CARRAI E PEDONALI ALLE SINGOLE UNITA' IMMOBILIARI E PARTICELLE CATASTALI. DOVRA' ESSERE, INOLTRE, SEMPRE GARANTITO IL TRANSITO PEDONALE IN ATTRAVERSAMENTO OLTRE A QUELLO VEICOLARE OVE ESPRESSAMENTE PREVISTO, ANCHE CON L'ADOZIONE DI SOLUZIONI TEMPORANEE E IMPIEGO DI OPERE PROVVISIONALI.

NOTA "B"

L'IMPRESA ESECUTRICE DOVRA' PREVENTIVAMENTE DEFINIRE LA CANTIERIZZAZIONE AL CSE E AL D.L. NEL RISPETTO DEGLI INGOMBRI MASSIMI DI CANTIERE COSI' COME DEFINITI NELLA PRESENTE PLANIMETRIA. EVENTUALI LOCALI E TEMPORANEE ESIGENZE DI ALLARGAMENTO DELL'AREA DI CANTIERE DOVRA' ESSERE AUTORIZZATO DALLA D.L. E DA SPECIFICA ORDINANZA EMESSA DAL COMUNE DI TORINO

MINISTERO
DELLE INFRASTRUTTURE E DELLA MOBILITÀ SOSTENIBILI
STRUTTURA TECNICA DI MISSIONE

Mims

COMUNE DI TORINO

CITTÀ DI TORINO

METROPOLITANA AUTOMATICA DI TORINO
LINEA 2 - TRATTA POLITECNICO - REBAUDENGO

PROGETTAZIONE DEFINITIVA
Lotto Costruttivo 2: Bologna - Politecnico

PROGETTO DEFINITIVO

DIRETTORE PROGETTAZIONE Responsabile integrazione discipline specialistiche	IL PROGETTISTA	INFRATRASPORTI.TO S.r.l.
Ing. R. Crova Ordine degli Ingegneri della Provincia di Torino n. 6038S	Ing. F. Cocito Ordine degli Ingegneri della Provincia di Torino n. 8785X	**CANTIERIZZAZIONI** Stazione Politecnico Fase 1
BIM MANAGER Geom. L. D'Accardi		**ELABORATO** MTL2T1A2DCANSPOT 004 — REV. int. 0, REV. est. 1 — **SCALA** 1:250 — **DATA** 23/06/2023

fg. 1 di 1

AGGIORNAMENTI

REV.	DESCRIZIONE	DATA	REDATTO	CONTROL.	APPROV.	VISTO
0	EMISSIONE	30/03/22	IEC	Gle	FCo	RCr
1	EMISSIONE FINALE A SEGUITO DI VERIFICA PREVENTIVA	23/06/23	IEC	FRI	FCo	RCr
-	-	-	-	-	-	-
-	-	-	-	-	-	-
-	-	-	-	-	-	-

LOTTO 2	CARTELLA	15.2	6	MTL2T1A2D	CANSPOT004

STAZIONE APPALTANTE

DIRETTORE DI DIVISIONE INFRASTRUTTURE E MOBILITÀ
Ing. R. Bertasio

RESPONSABILE UNICO DEL PROCEDIMENTO
Ing. A. Strusziero

REDAZIONE	TITOLO	CONTROLLO	CONTROLLO	VERIFICA	VERIFICA	COORDINAMENTO	VISTA ED ESTRAZIONE
		GLE	FRI	FCo	RCr		