




Key plan

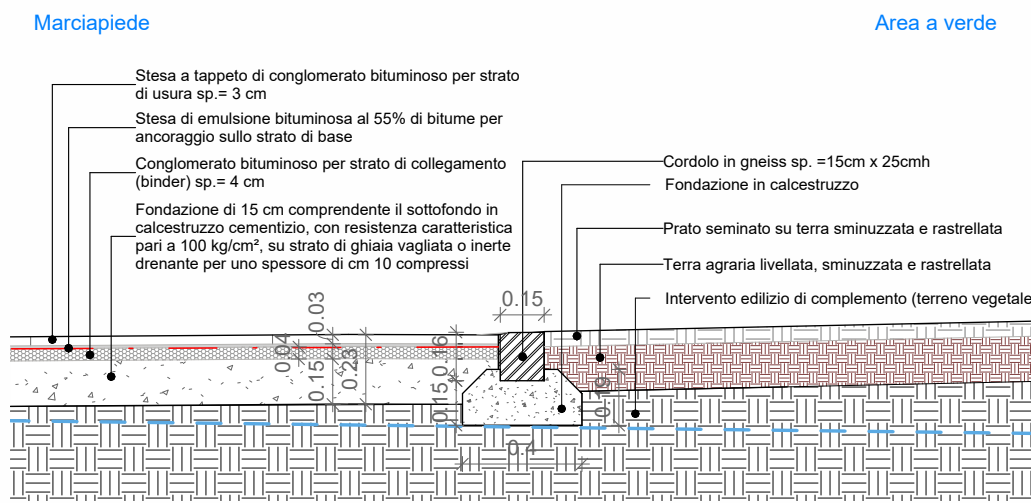


DET.A-1 1 : 25

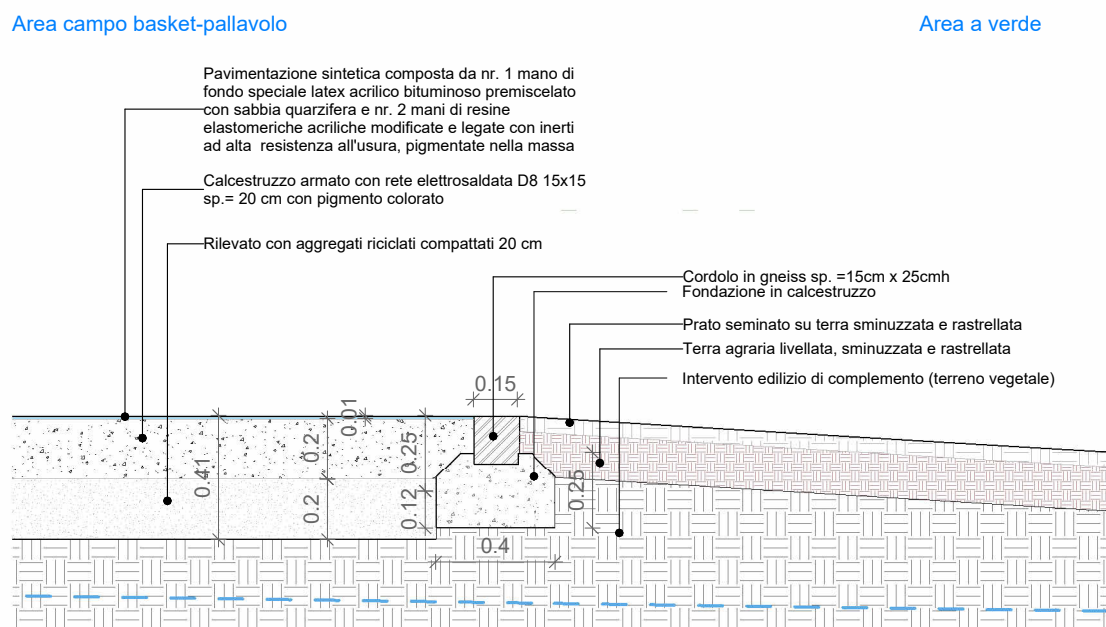


DET.A-2 1 : 25

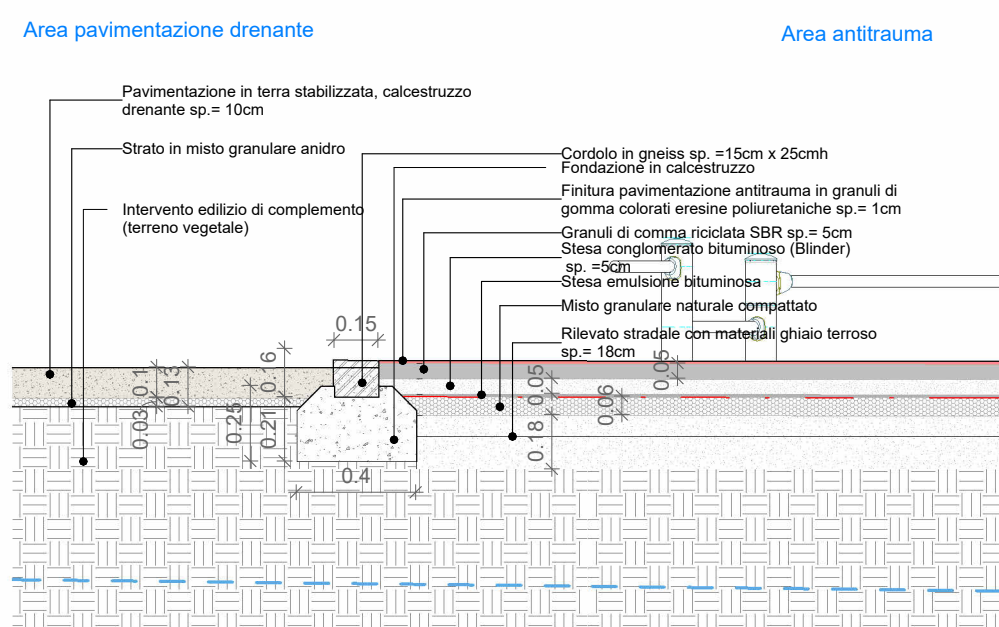



DET.A-3 1 : 25

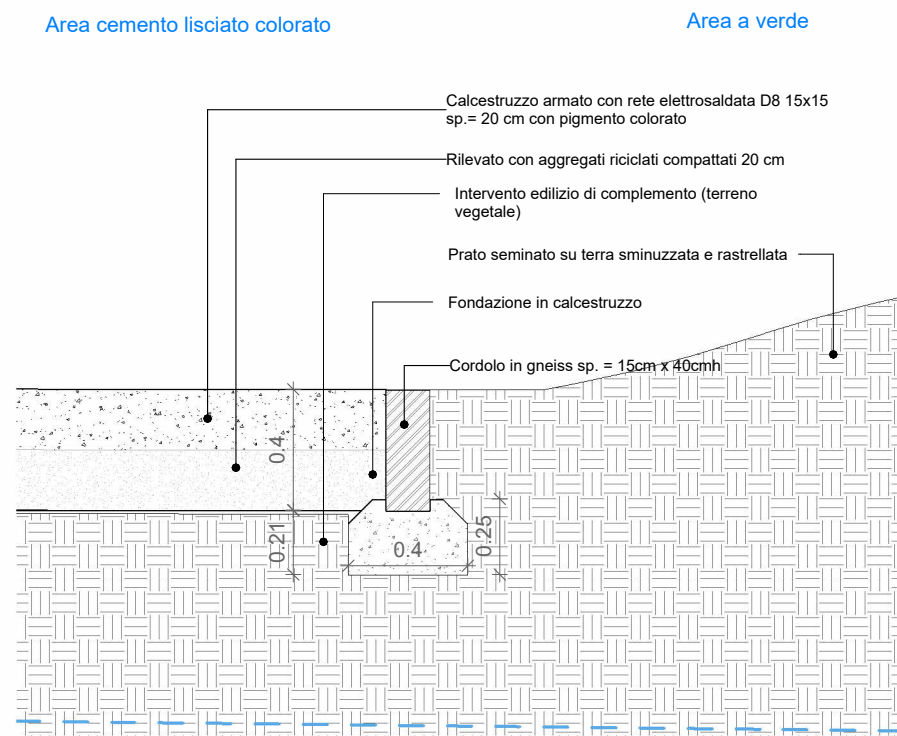


DET.A-4 1 : 25

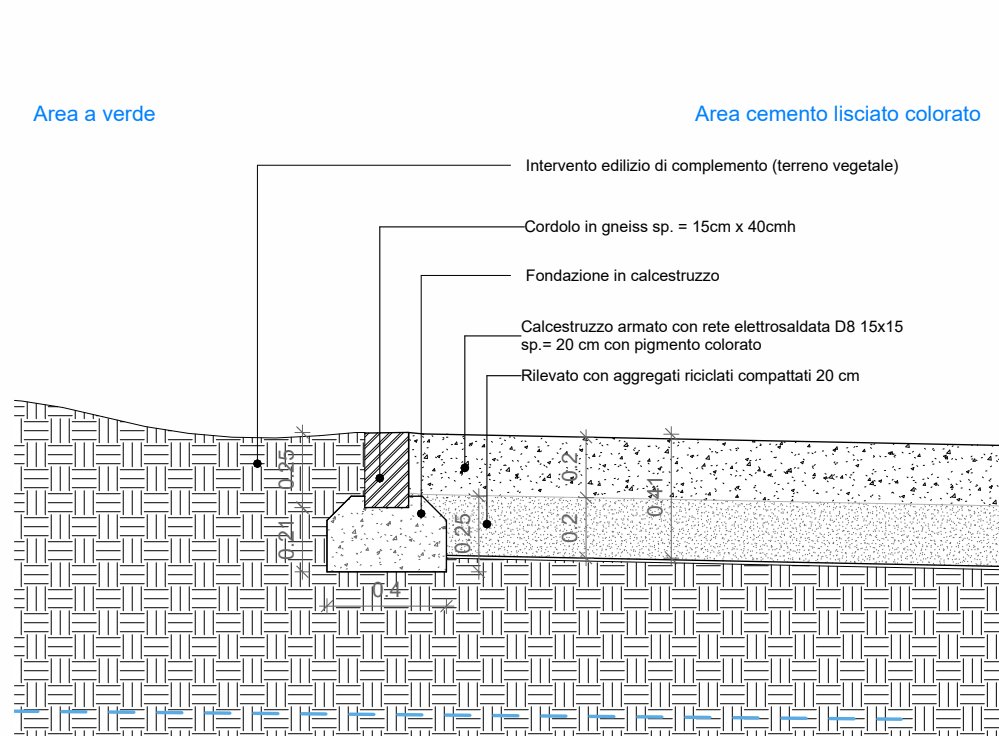


DET.A-5 1 : 25

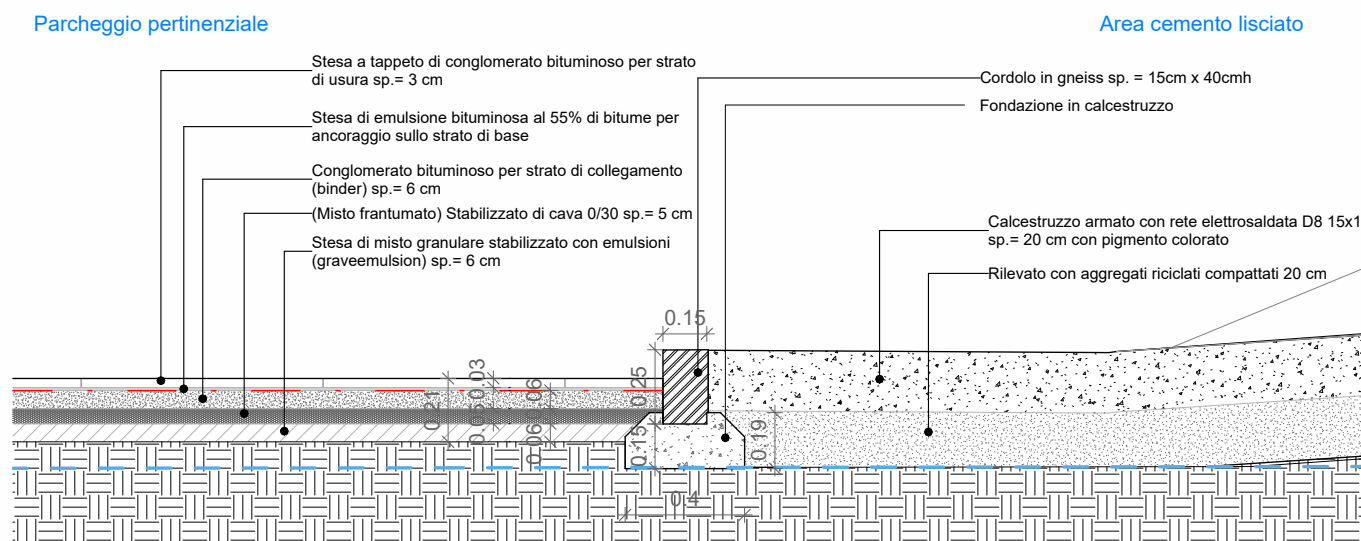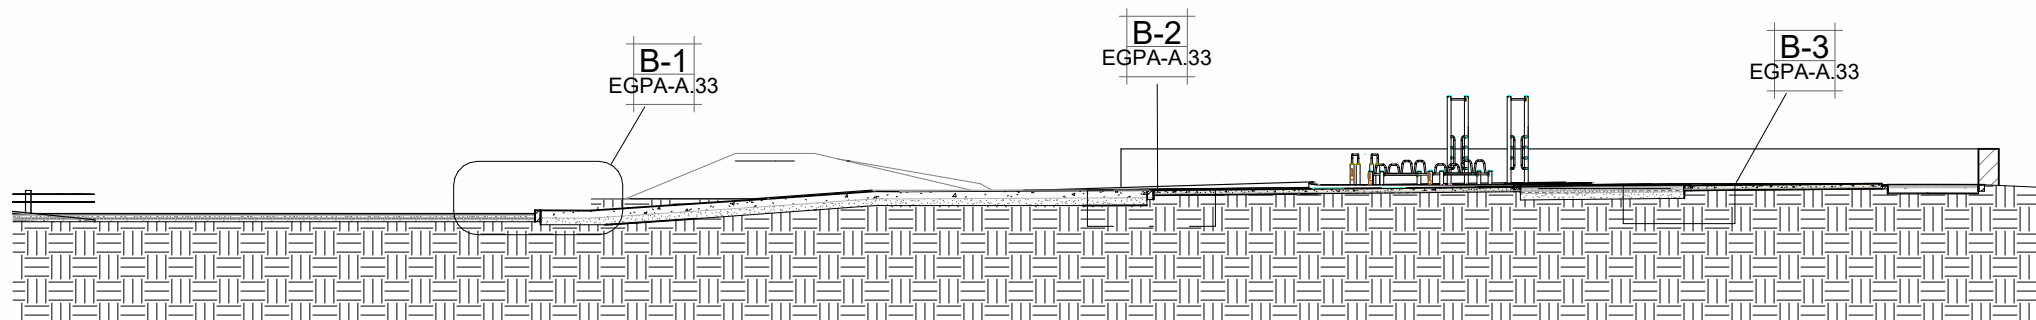

DET.B-1 1 : 25

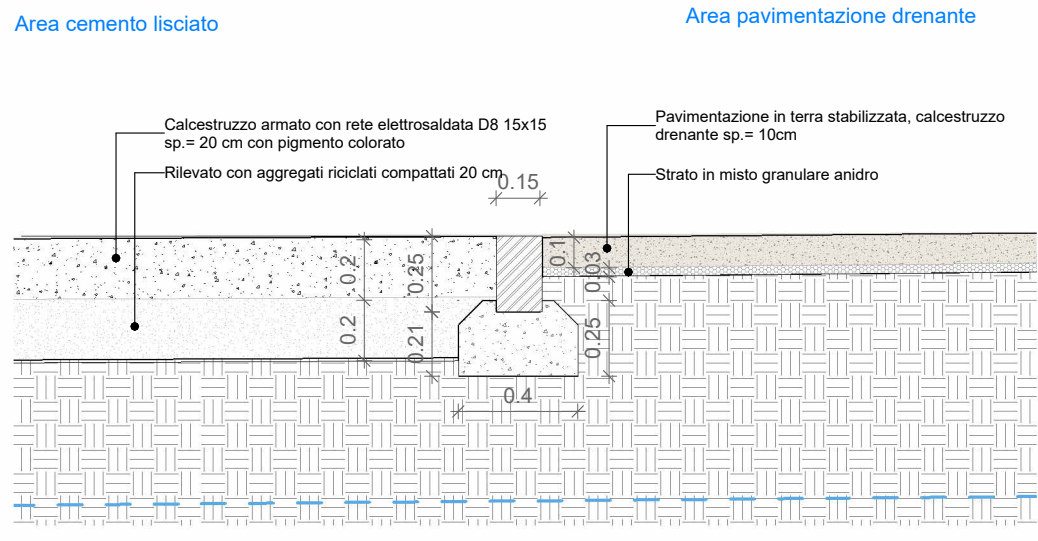


DET.B-2 1 : 25

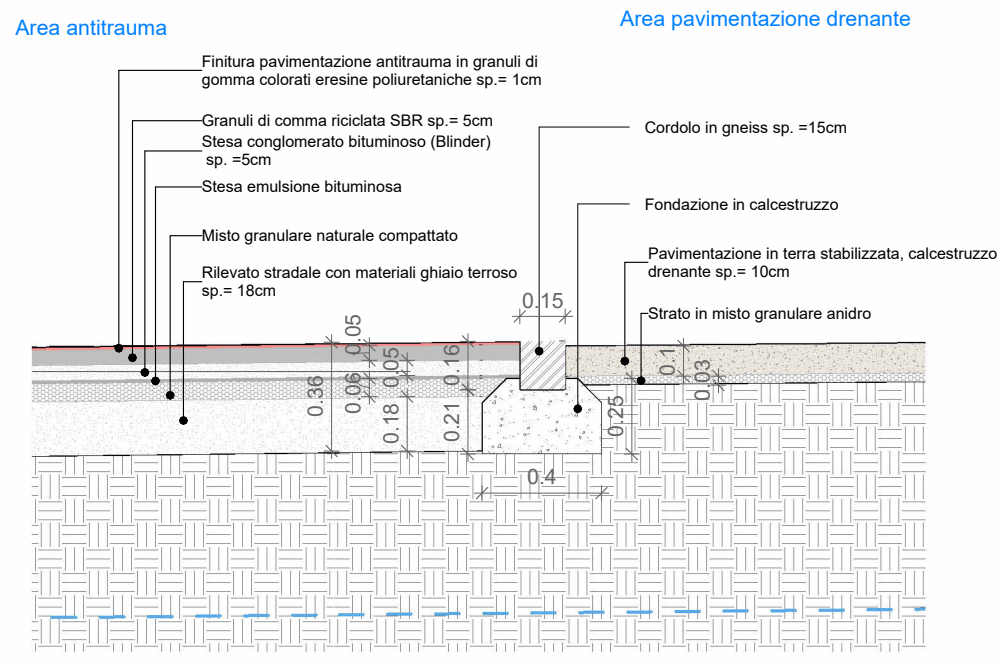

DET.B-3 1 : 25

LEGENDA SCAVO / BONIFICA

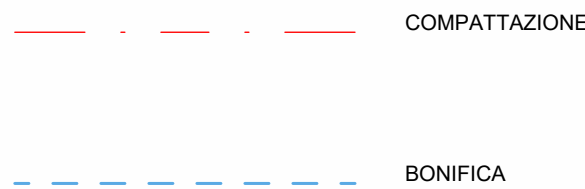

 Finanziato dall'Unione europea NextGenerationEU			 MINISTERO DELL'INTERNO	 CITTA' DI TORINO
Dipartimento Manutenzioni e Servizi Tecnici Divisione Manutenzioni Servizio Edilizia Residenziale Pubblica e per il Sociale				
PNRR - MISURA M5C2 INVESTIMENTO 2.1 RIGENERAZIONE URBANA RIQUALIFICAZIONE DELL'AREA VEGLIO "AMBITO URBANO 4.4 VEGLIO" CON SISTEMAZIONI ESTERNE E REALIZZAZIONE DI ALLOGGI DI EDILIZIA RESIDENZIALE PUBBLICA E SERVIZI (ASPI) - (COD. OPERA 4924)				
CUP	C11B21003840001			
Codice Servizio:	ST-EDABSO			
Codice Lavoro:	NU-ED			
Codice Elaborato:	EGPA-A.33			
Indice di rev. elaborato	1			
Data revisione:	16 maggio 2023			
Elaborato n°:	71			
Scala Grafica	Come indicato			
Nome file	TRASMATTOINEREDIZIONEVEGLIO_ARELA_4924M5C2I1_VANGLI_PLANIMETRIA_ESTERNA_V4			
PROGETTO ESECUTIVO				
Elaborato	Sezioni e particolari - sistemazioni esterne			
Gruppo di progettazione				
Incaricato con Determinazione Dirigenziale atto. n. DD6462 del 12 dicembre 2022				
Nome Cognome		Ruolo		Area di competenza
Arch. Luca MORETTO 		Progettista opere architettoniche Coordinatore gruppo di progettazione Responsabile integrazione prestazioni specialistiche		Edilizia - Strutture - Impianti
Ing. Silvano VEDELAGO MEDIAPOLIS ENGINEERING S.r.l. 		Progettista opere strutturali		Strutture
Ing. Marcello PRINA MEDIAPOLIS ENGINEERING S.r.l. 		Progettista impianti meccanici, elettrici e antincendio		Impianti meccanici, elettrici e antincendio
Ing. Franco FOGLIATO MEDIAPOLIS ENGINEERING S.r.l. 		Coordinatore sicurezza in progettazione		Sicurezza
Arch. Fabrizio VALLERO 		Tecnico esperto di analisi del rischio climatico		CAM - DNSH
Ing. Stefano VEGGI DESMOS S.r.l. 		Progettista bonifica		Bonifica
Ingg. Stefano ROSTAGNO / Brian BARBINI BRAINS DIGITAL S.r.l. 		BIM Manager / BIM coordinatore		BIM
Arch. SILVIA DERIU		Giovane professionista		Edilizia
Responsabile Unico Procedimento: Arch. Eros PRIMO Supporto al R.U.P.: Arch. Simona MONTAFIA Supporto al R.U.P.: Geom. Claudio MASTELLOTT				