



INDICAZIONE DELLE SUPERFICI CONSIDERATE "VERDI" - OVVERO PRIVE DI PAVIMENTAZIONE - PER IL CALCOLO DEI VOLUMI DI DEMOLIZIONE DELLA PAVIMENTAZIONE

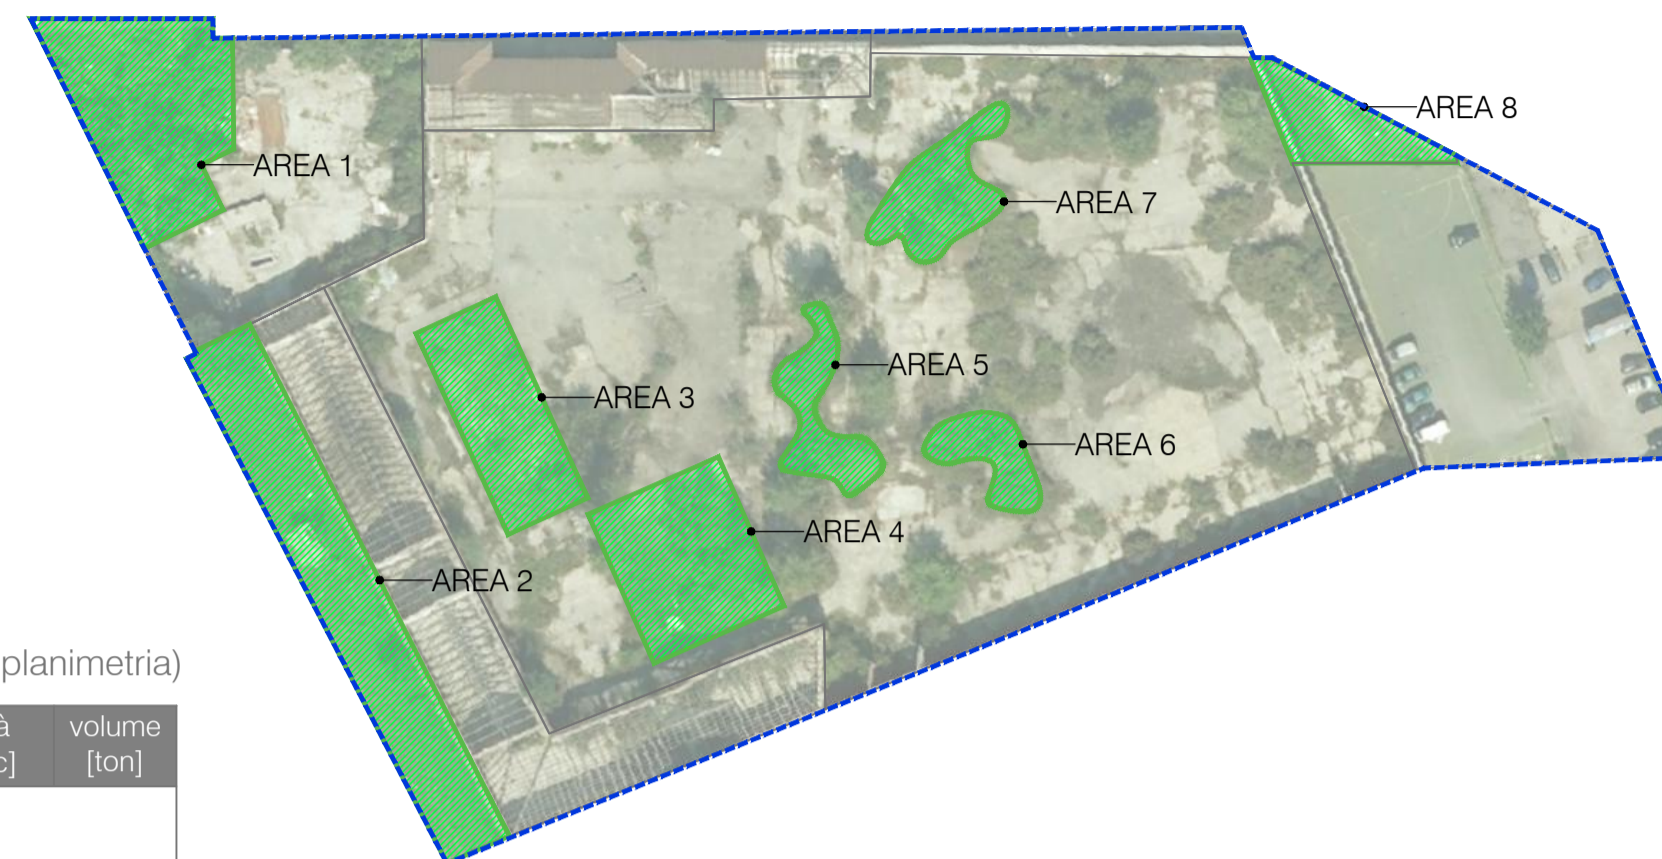

Determinazione dei volumi di pavimentazione da rimuovere  
(le superfici sono ottenute per differenza rispetto alle aree indicate in planimetria)

DESCRIZIONE	superficie [mq]	Spessore medio	volume [mc]	densità [ton/mc]	volume [ton]
Area Verde 1	550				
Area Verde 2	740				
Area Verde 3	360				
Area Verde 4	430				
Area Verde 5	150				
Area Verde 6	120				
Area Verde 7	200				
Area Verde 8	195				
Area verde totale	2745				
Area sito	15400				
Area sito totale	12655	0.1	1266	2.4	3037

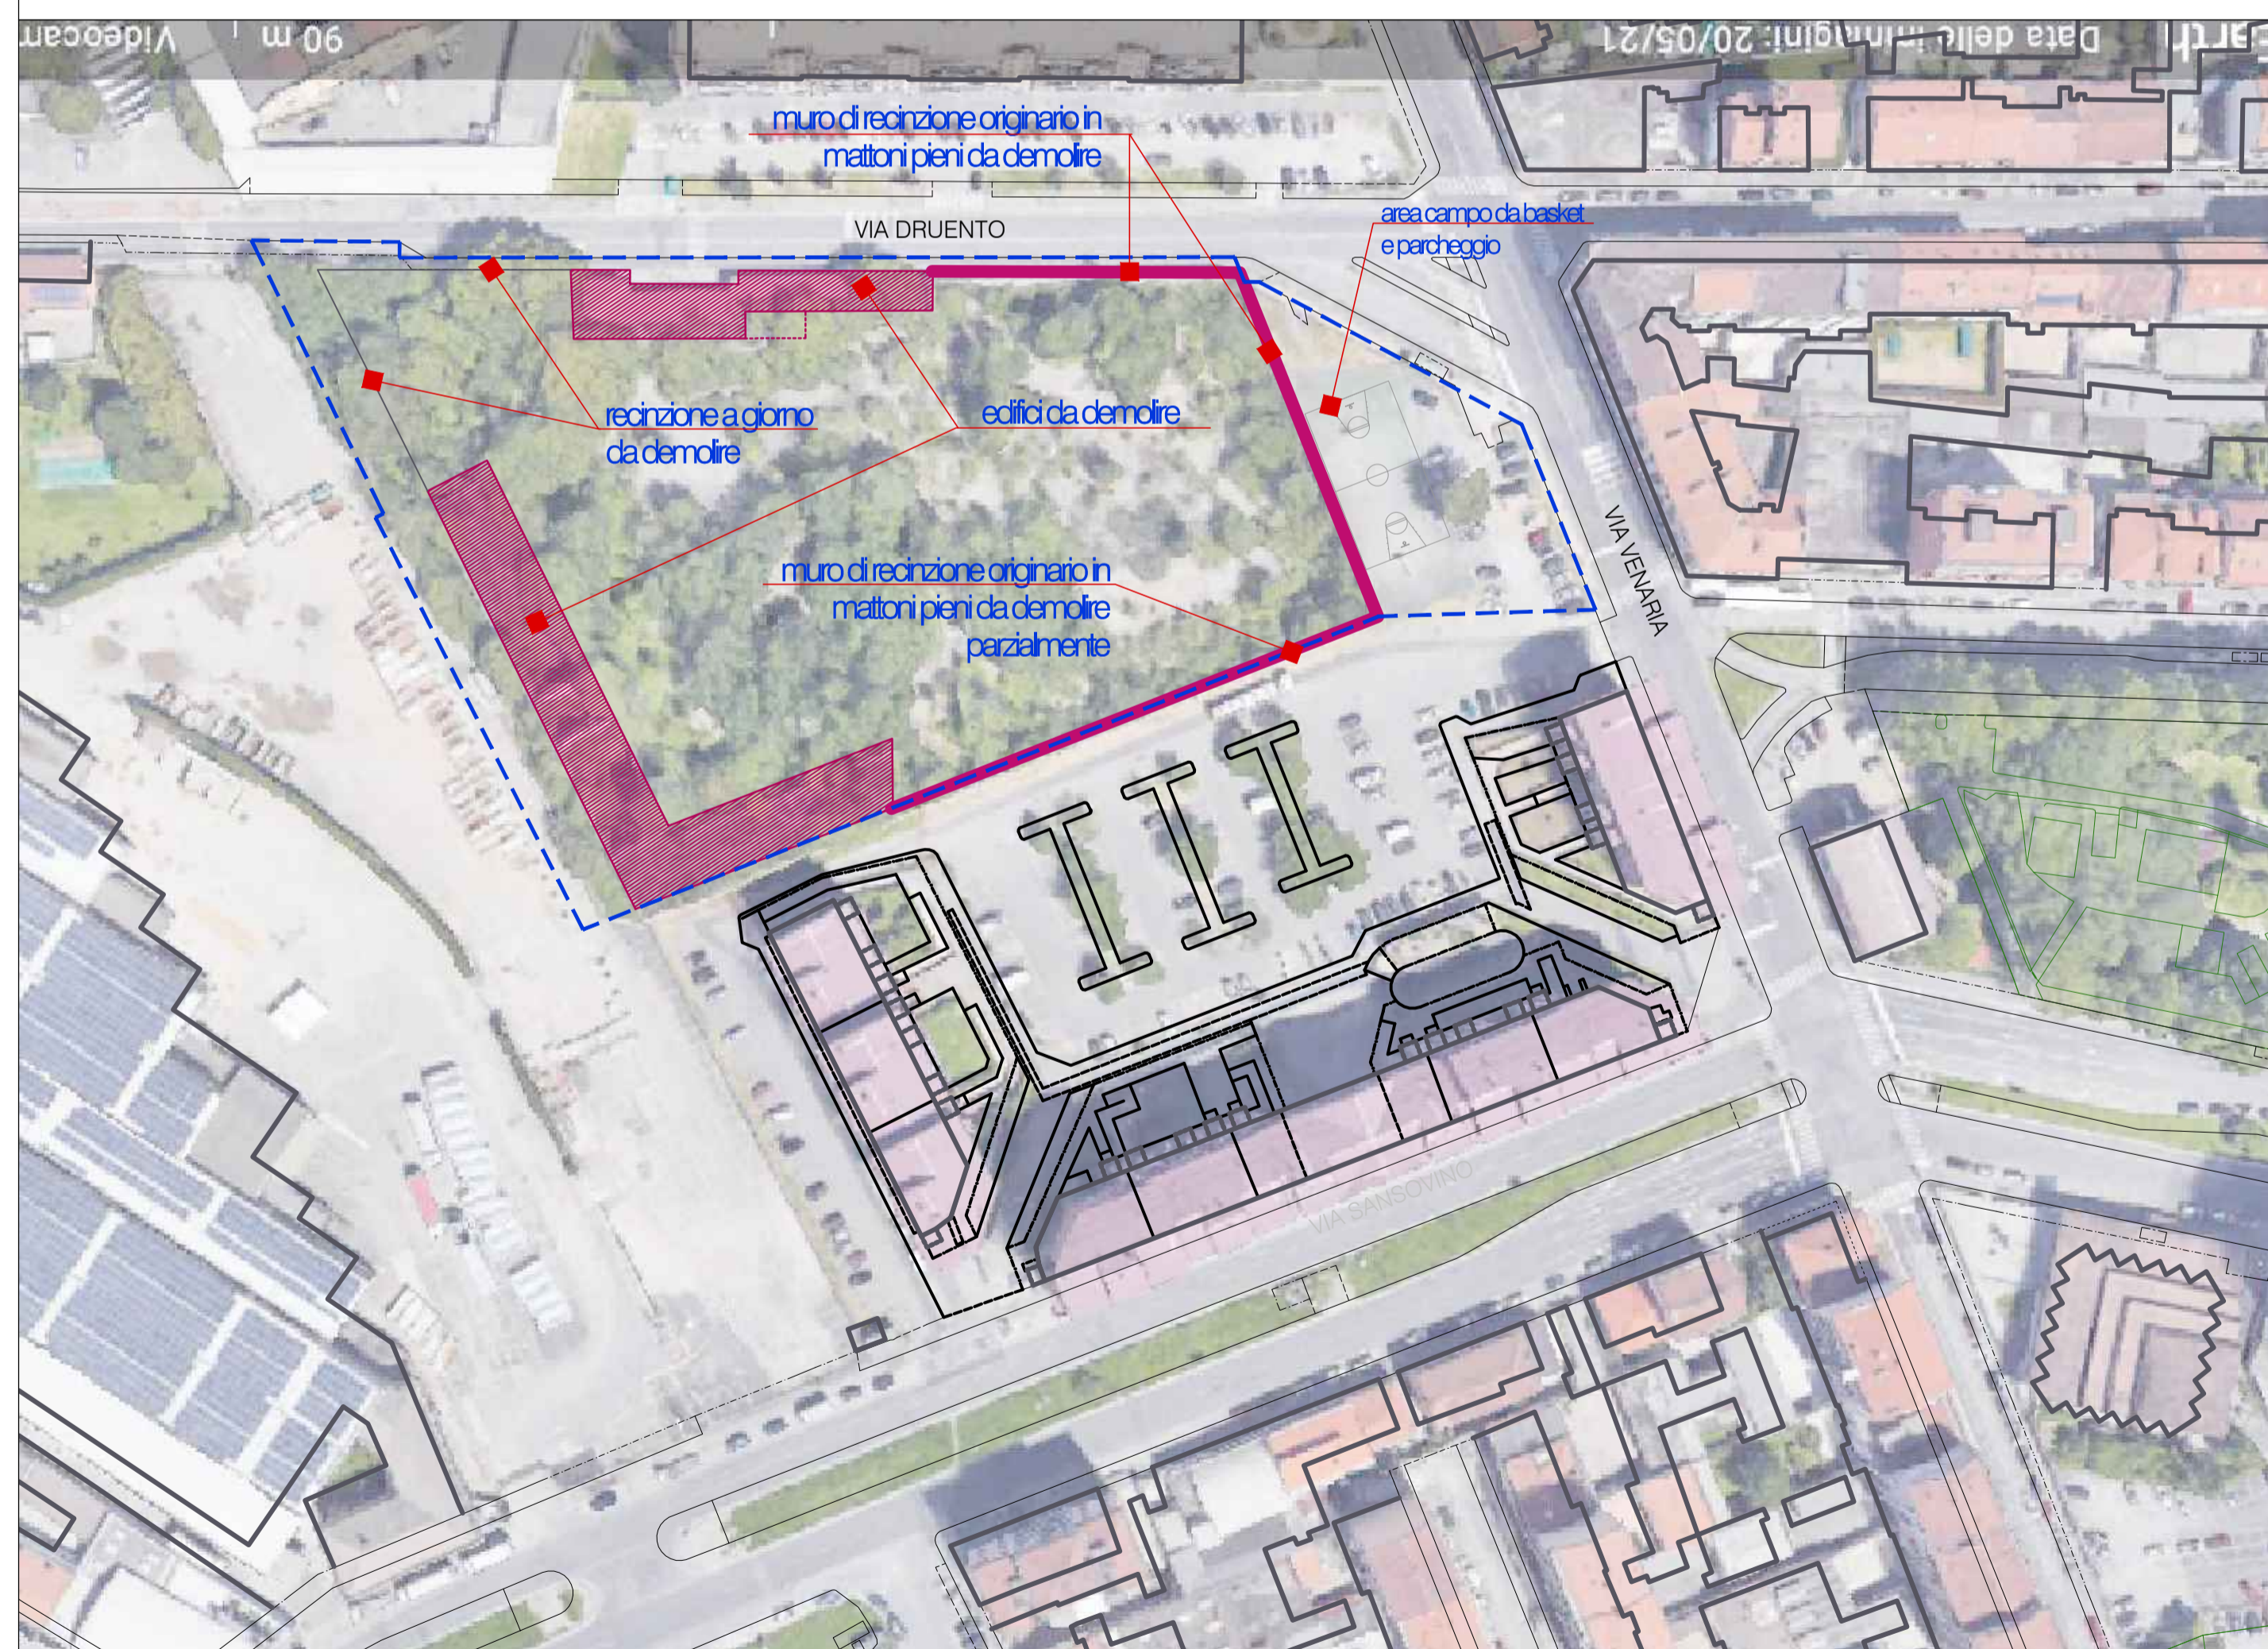


MINISTERO DELL'INTERNO



Dipartimento Manutenzioni e Servizi Tecnici  
Divisione Manutenzioni  
Servizio Edilizia Residenziale Pubblica e per il Sociale

**PNRR - MISURA M5C2 INVESTIMENTO 2.1 RIGENERAZIONE URBANA  
RIQUALIFICAZIONE DELL'AREA VEGLIO "AMBITO URBANO 4.4 VEGLIO"  
CON SISTEMAZIONI ESTERNE E REALIZZAZIONE DI ALLOGGI DI EDILIZIA  
RESIDENZIALE PUBBLICA E SERVIZI (ASPI) - (COD. OPERA 4924)**

CUP	C11B21003840001
Codice Servizio:	ST-EDABSO
Codice Lavoro:	NU-ED
Codice Elaborato:	EG-D01 - 308-003D01E02
Indice di rev. elaborato	1
Data revisione:	16 maggio 2023
Elaborato n°	79
Scala Grafica	1:1000
Nome file	308-003D01E02_487.dwg

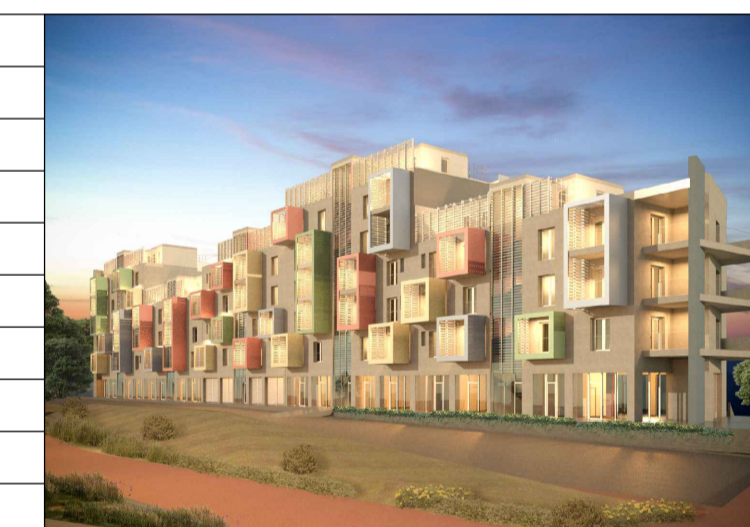

**PROGETTO ESECUTIVO**

Elaborato STATO DI FATTO - ORTOFOTO E PLANIMETRIA

**Gruppo di progettazione**

Incaricato con Determinazione Dirigenziale atto. n. DD6462 del 12 dicembre 2022

Nome Cognome	Ruolo	Area di competenza
Arch. Luca MORETTO	Progettista opere architettoniche Coordinatore gruppo di progettazione Responsabile integrazione prestazioni specialistiche	Edilizia - Strutture - Impianti
Ing. Silvano VEDELAGO MEDIAPOLIS ENGINEERING S.r.l.	Progettista opere strutturali	Strutture
Ing. Marcello PRINA MEDIAPOLIS ENGINEERING S.r.l.	Progettista impianti meccanici, elettrici e antincendio	Impianti meccanici, elettrici e antincendio
Ing. Franco FOGLIATO MEDIAPOLIS ENGINEERING S.r.l.	Coordinatore sicurezza in progettazione	Sicurezza
Arch. Fabrizio VALLERO PTFV architetti	Tecnico esperto di analisi del rischio climatico	CAM - DNSH
Ing. Stefano VEGGI DESMOS S.r.l.	Progettista bonifica	Bonifica
Ingg. Stefano ROSTAGNO / Brian BARBINI BRAINS DIGITAL S.r.l.	BIM Manager / BIM coordinator	BIM
Arch. SILVIA DERIU	Giovane professionista	Edilizia

Responsabile Unico Procedimento: Arch. Eros PRIMO  
Supporto al R.U.P.: Arch. Simona MONTAFIA  
Supporto al R.U.P.: Geom. Claudio MASTELLOTTO