


Sezione tipologica da Via Martorelli a Stazione Giulio Cesare | Scala 1:200

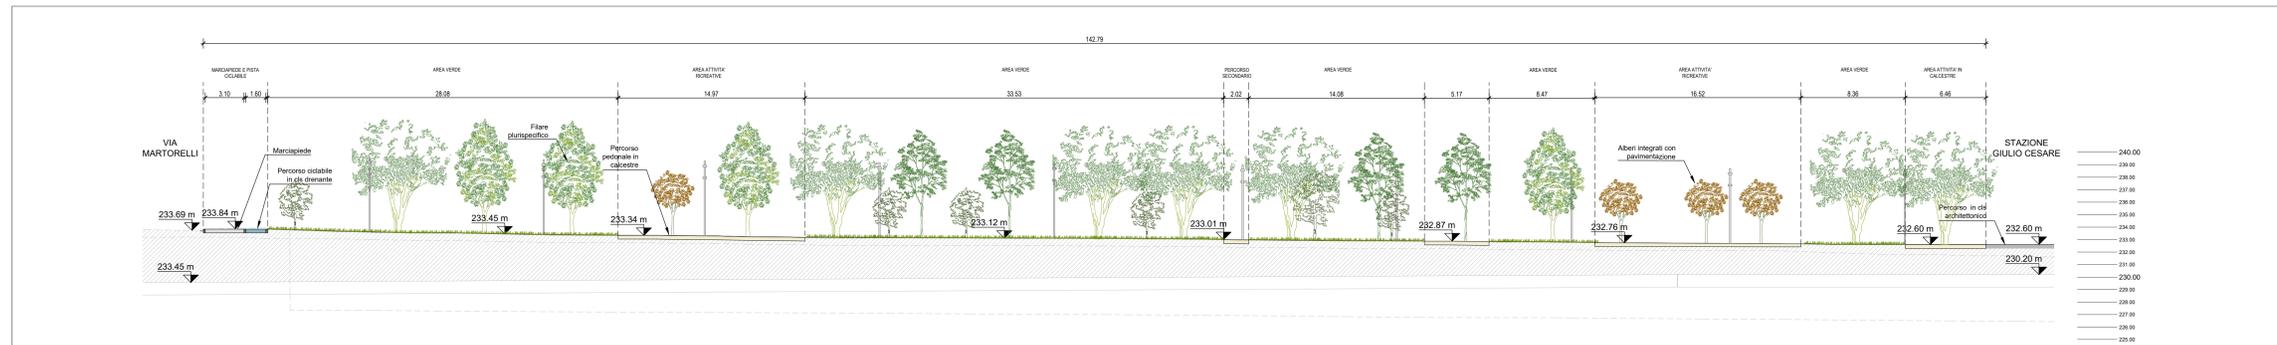

NOTE:
 - Le PK sono riferite all'asse del tracciato della linea 2 della metropolitana
 - Le tracce delle sezioni trasversali indicate in planimetria si riferiscono all'asse del tracciato della linea 2 e sono rappresentate negli elaborati MTL2T1A1DURBGA0T005.1 e 5.2

- Funzioni**
- ① B1.10 SPAZI INCONTRO ED AGORA
Area attrezzata con sedute
sup. 50 mq
 - ② B1.10 SPAZI INCONTRO ED AGORA
Parete di arrampicata per sfruttare il dislivello
sup. 100 mq
 - ③ B1.13 ZONA OMBREGGIATE + B1.4 AREA SVAGO ADOLESCENTI
Riparo ombreggiato nel pozzo intertratta
Area attrezzata con sedute
sup. 380 mq
 - ④ B1.4 AREA SVAGO ADOLESCENTI
Attrezzatura per il gioco del minibasket
sup. 100 mq
 - ⑤ B1.4 AREA SVAGO ADOLESCENTI + B1.1 AREA TEMPO LIBERO
Tavoli ping pong
sup. 80 mq
 - ⑥ B1.3.A AREA GIOCO BIMBI + B1.11 PEDIBUS E STRADE SCUOLA
Attalene e scivoli
sup. 120 mq
 - ⑦ B1.1 AREA TEMPO LIBERO
Area attrezzata con sedute
sup. 120 mq

Materiali

- Pavimentazione in asfalto
- Pavimentazione in calcestruzzo architettonico
- Pavimentazione in calcestruzzo drenante (differenti colorazioni)
- Pavimentazione in calcestre

Illuminazione

- Pali a braccio doppio lungo i percorsi
- Pali a braccio singolo lungo i piazzali delle stazioni

Opere a verde

Alberi esistenti

Filari di alberi di 1° grandezza

- Platanus Vallis Clausa*
- Quercus cerris*
- Tilia platyphyllos*
- Tilia Tomentosa*

Gruppi di alberi autoctoni e a carattere ornamentale di 2° e 3° grandezza

- Acer campestre*
- Acer buergerianum*
- Carpinus betulus Pyramidalis*
- Fraxinus angustifolia*
- Fraxinus ornus*
- Cercis siliquastrum*
- Ginkgo biloba*
- Lagostroemia indica*
- Liquidambar styraciflua*
- Linodendron tulipifera*
- Malus floribunda*
- Morus alba fruitless*
- Prunus avium*
- Prunus serrulata 'Accolade' / 'Kanzan'*
- Pyrus calleryana*

Miscuglio prato rustico

Miscuglio prato fiorito

Rain garden

Mix di:
 30% Arbusti:
Abelia grandiflora
Cornus alba
Fillirea angustifolia
Hypericum moserianum
Prunus Oto Luyken
Rosmarinum prostratum
Viburnum opalus
Viburnum burkwoodii

70% perenni e graminacee:
Nepeta x fassenii
Tulbaghia violacea
Rudbeckia
Hypericum moserianum
Phlox fruticosa
Carex morrowii
Hemerocallis
Perovskia atricarpifolia

Miscanthus sinensis
Muhlenbergia capillaris
Pennisetum alopecuroides
Callamagrostis
Achillea
Gaura
Verbena bonariensis

TOT ALBERI TR1	127
Alberi 1° grandezza	67
Alberi 2°-3° grandezza	60

MINISTERO DELLE INFRASTRUTTURE E DELLA MOBILITÀ SOSTENIBILI
STRUTTURA TECNICA DI MISSIONE

Mims
COMUNE DI TORINO
CITY OF TORINO

METROPOLITANA AUTOMATICA DI TORINO
LINEA 2 - TRATTA POLITECNICO - REBAUDENGO
PROGETTAZIONE DEFINITIVA
 Lotto Costruttivo 1: Rebaudengo - Bologna

PROGETTO DEFINITIVO
 DIRETTORE PROGETTAZIONE: Ing. R. Crova
 IL PROGETTISTA: INFRASTRAPORTI.TO S.r.l.

URBANISTICO - SISTEMAZIONE E RIPRISTINI SUPERFICIALI
GALLERIA ARTIFICIALE
 PLANIMETRIA DI PROGETTO E SEZIONE LONGITUDINALE TIPOLOGICA - Tav.1/5

ELABORATO	REV.	SCALA	DATA
MTL2T1A1DURBGA0T 002.1	01	1:500	30/10/22

AGGIORNAMENTI

REV.	DESCRIZIONE	DATA	REDAATTO/CONTROL.	APPROV.	VISTO
0	Emissione	28/06/22	CSE	DLA	FBO RCR
1	Emissione finale a seguito di verifica preventiva	30/10/22	CSE	DLA	FBO RCR

LOTTO 1 | CARTELLA | 6.3.1 | 07 | MTL2T1A1D | URBGA0T002.1

STAZIONE APPALTANTE
 DIRETTORE DI DIVISIONE INFRASTRUTTURE E MOBILITÀ
 Ing. R. Bertasio

RESPONSABILE UNICO DEL PROCEDIMENTO
 Ing. A. Strozzerio