Planimetria | scala 1:200

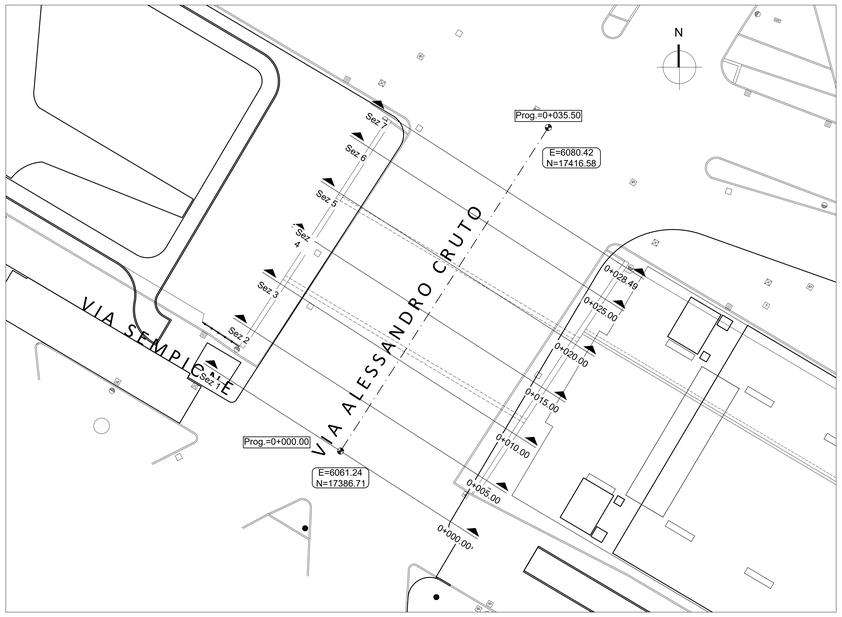

Profilo longitudinale | scala 1:200

NUMERO SEZIONE	1	2	3	4	5	6	7
DISTANZE PROGRESSIVE	0+000.00	0+005.00	0+010.00	0+015.00	0+020.00	0+025.00	0+028.49
QUOTE TERRENO	226.51	226.52	226.52	226.53	226.45	226.40	226.38
QUOTE PROGETTO	226.51	226.52	226.52	226.51	226.41	226.41	226.38

Sezioni trasversali | scala 1:200

Tabella materiali

Materiale	Area (m²)	Volume (m³)	Vol. Cum. (m³)
Strato di usura 3 cm	0.68	0.00	0.00
Binder 5 cm	1.13	0.00	0.00
Base Tout Venant 15 cm	3.40	0.00	0.00
Sottofondo cave o misto naturale cm 50	11.25	0.00	0.00
Cordolo in granito	0.08	0.00	0.00

VIA ALESSANDRO CRUTO
Sezione 1
Progressiva: 0+000.00
Scala: 1:200
Quota di Riferimento: 220.00

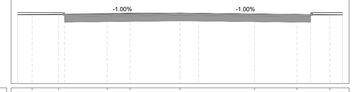

PROGRESSIVE TERRENO	-15.00	-13.66	-11.31	-6.21	-4.61	0.00	6.86	10.80	13.51	15.00
QUOTE TERRENO	226.37	226.39	226.40	226.47	226.51	226.51	226.43	226.40	226.37	226.36
DISTANZE PARZIALI TERRENO			4.48	2.13	3.89		5.14	3.14	3.04	
PROGRESSIVE PROGETTO	-15.00		-10.44					12.05		15.00
QUOTE PROGETTO	226.36		226.41			226.51		226.39		226.34
DISTANZE PARZIALI PROGETTO	4.21		10.44			12.05		2.80		

Tabella materiali

Materiale	Area (m²)	Volume (m³)	Vol. Cum. (m³)
Strato di usura 3 cm	0.67	3.36	6.75
Binder 5 cm	1.13	5.60	11.25
Base Tout Venant 15 cm	3.35	16.80	33.75
Sottofondo cave o misto naturale cm 50	11.16	56.02	112.51
Cordolo in granito	0.08	0.37	0.75

VIA ALESSANDRO CRUTO
Sezione 3
Progressiva: 0+010.00
Scala: 1:200
Quota di Riferimento: 220.00

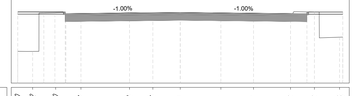

PROGRESSIVE TERRENO	-15.00	-13.62	-11.50	-9.17	-4.68	-2.53	0.00	3.75	6.76	10.18	12.38	15.00
QUOTE TERRENO	226.50	226.50	226.50	226.39	226.50	226.51	226.51	226.47	226.43	226.38	226.56	226.54
DISTANZE PARZIALI TERRENO		0.01		4.48	2.15	2.49		3.75	3.01	3.42	0.01	
PROGRESSIVE PROGETTO	-15.00		-10.62							11.69		15.00
QUOTE PROGETTO	226.51		226.42			226.52				226.41		226.56
DISTANZE PARZIALI PROGETTO	4.37		10.62			11.69				3.16		

Tabella materiali

Materiale	Area (m²)	Volume (m³)	Vol. Cum. (m³)
Strato di usura 3 cm	0.66	6.60	13.39
Binder 5 cm	1.10	5.51	22.31
Base Tout Venant 15 cm	3.29	16.52	66.93
Sottofondo cave o misto naturale cm 50	10.96	55.06	223.11
Cordolo in granito	0.08	0.37	1.50

VIA ALESSANDRO CRUTO
Sezione 5
Progressiva: 0+020.00
Scala: 1:200
Quota di Riferimento: 220.00

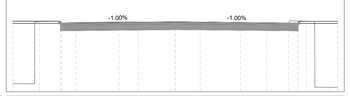

PROGRESSIVE TERRENO	-15.00	-11.19	-9.19	-3.41	0.00	2.30	6.02	8.41	10.45	12.55	15.00
QUOTE TERRENO	226.75	226.50	226.39	226.45	226.45	226.44	226.38	226.35	226.34	226.50	226.41
DISTANZE PARZIALI TERRENO		0.02	0.00	4.08	3.41	2.30	3.72	2.41	2.03	0.01	
PROGRESSIVE PROGETTO	-15.00		-10.59							11.34	15.00
QUOTE PROGETTO	226.51		226.36			226.47				226.35	226.50
DISTANZE PARZIALI PROGETTO	4.36		10.59			11.34				3.51	

Tabella materiali

Materiale	Area (m²)	Volume (m³)	Vol. Cum. (m³)
Strato di usura 3 cm	0.69	2.34	19.00
Binder 5 cm	1.15	3.90	31.67
Base Tout Venant 15 cm	3.45	11.70	95.01
Sottofondo cave o misto naturale cm 50	11.49	39.01	316.70
Cordolo in granito	0.08	0.26	2.14

VIA ALESSANDRO CRUTO
Sezione 7
Progressiva: 0+028.49
Scala: 1:200
Quota di Riferimento: 220.00

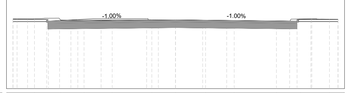

PROGRESSIVE TERRENO	-15.00	-13.02	-10.60	-8.45	-5.84	-3.18	0.00	2.78	5.42	8.22	11.53	14.27	15.00
QUOTE TERRENO	226.46	226.47	226.33	226.34	226.34	226.35	226.38	226.32	226.29	226.23	226.43	226.40	226.39
DISTANZE PARZIALI TERRENO				2.11	2.66	2.18		2.49	2.64	3.80			
PROGRESSIVE PROGETTO	-15.00	-13.05	-11.08	-12.49	-11.16	-9.01	-7.63	-6.87	-5.96	-3.38	-1.59	11.72	15.00
QUOTE PROGETTO	226.39	226.39	226.38	226.39	226.34	226.38	226.46	226.42	226.41	226.31	226.34	226.39	226.39
DISTANZE PARZIALI PROGETTO	1.35	0.72	0.82	2.83	1.16	0.78	4.18		0.79	1.59	2.51	0.86	1.25	6.50	1.12	0.00	1.51

Sezioni trasversali | scala 1:200

Tabella materiali

Materiale	Area (m²)	Volume (m³)	Vol. Cum. (m³)
Strato di usura 3 cm	0.68	3.39	3.39
Binder 5 cm	1.13	5.65	5.65
Base Tout Venant 15 cm	3.38	16.95	16.95
Sottofondo cave o misto naturale cm 50	11.25	56.49	56.49
Cordolo in granito	0.07	0.38	0.38

VIA ALESSANDRO CRUTO
Sezione 2
Progressiva: 0+005.00
Scala: 1:200
Quota di Riferimento: 220.00

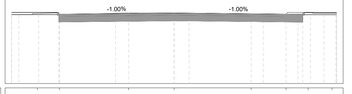

PROGRESSIVE TERRENO	-15.00	-12.62	-10.59	-4.19	0.00	7.11	10.74	13.17	14.52	15.00
QUOTE TERRENO	226.37	226.46	226.38	226.57	226.52	226.43	226.35	226.58	226.58	226.58
DISTANZE PARZIALI TERRENO		3.14		4.15		5.13		2.11		
PROGRESSIVE PROGETTO	-15.00		-10.63					11.87		15.00
QUOTE PROGETTO	226.56		226.41			226.52		226.40		226.55
DISTANZE PARZIALI PROGETTO	4.22		10.63			11.87		2.98		

Tabella materiali

Materiale	Area (m²)	Volume (m³)	Vol. Cum. (m³)
Strato di usura 3 cm	0.66	3.33	10.08
Binder 5 cm	1.11	5.55	16.80
Base Tout Venant 15 cm	3.32	16.68	50.41
Sottofondo cave o misto naturale cm 50	11.06	55.54	168.05
Cordolo in granito	0.07	0.37	1.12

VIA ALESSANDRO CRUTO
Sezione 4
Progressiva: 0+015.00
Scala: 1:200
Quota di Riferimento: 220.00

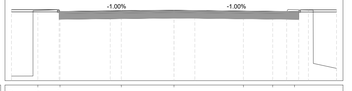

PROGRESSIVE TERRENO	-15.00	-12.56	-10.53	-4.88	0.00	6.40	9.17	11.13	15.00
QUOTE TERRENO	226.43	226.48	226.40	226.49	226.50	226.42	226.38	226.56	231.14
DISTANZE PARZIALI TERRENO		4.48	4.63	4.25		4.48	2.71	4.84	2.14
PROGRESSIVE PROGETTO	-15.00		-10.60					11.51	15.00
QUOTE PROGETTO	226.55		226.40			226.51		226.39	226.54
DISTANZE PARZIALI PROGETTO	4.24		10.60			11.51		3.34	

Tabella materiali

Materiale	Area (m²)	Volume (m³)	Vol. Cum. (m³)
Strato di usura 3 cm	0.65	3.27	16.66
Binder 5 cm	1.09	5.46	27.77
Base Tout Venant 15 cm	3.26	16.37	83.31
Sottofondo cave o misto naturale cm 50	10.87	54.58	277.68
Cordolo in granito	0.08	0.38	1.87

VIA ALESSANDRO CRUTO
Sezione 6
Progressiva: 0+025.00
Scala: 1:200
Quota di Riferimento: 220.00

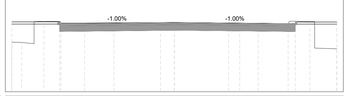

PROGRESSIVE TERRENO	-15.00	-12.51	-10.46	-8.38	-5.57	0.00	5.01	7.73	10.51	12.52	15.00
QUOTE TERRENO	226.58	226.50	226.35	226.35	226.38	226.40	226.36	226.33	226.29	226.47	233.97
DISTANZE PARZIALI TERRENO		2.18	2.19	2.78	4.38	5.58		2.78	0.00	2.24	
PROGRESSIVE PROGETTO	-15.00		-10.58						11.16		15.00
QUOTE PROGETTO	226.45		226.30			226.41			226.30		226.45
DISTANZE PARZIALI PROGETTO	4.27		10.58			11.16			3.69		

MINISTERO
DELLE INFRASTRUTTURE E DELLA MOBILITÀ SOSTENIBILI
STRUTTURA TECNICA DI MISSIONE

Mims

COMUNE DI TORINO

CITTÀ DI TORINO

METROPOLITANA AUTOMATICA DI TORINO
LINEA 2 - TRATTA POLITECNICO - REBAUDENGO
PROGETTAZIONE DEFINITIVA
Lotto Costruttivo 1: Rebaudengo - Bologna

PROGETTO DEFINITIVO		
DIRETTORE PROGETTAZIONE Responsabile integrazione discipline specialistiche	IL PROGETTISTA	INFRA.TO Infrastrutture per la mobilità — INFRATRASPORTI.TO S.r.l.
Ing. R. Crova Ordine degli Ingegneri della Provincia di Torino n. 6038S	Arch. F. Bolognesi Ordine degli Architetti della Provincia di Torino n. 4594	**URBANISTICO - SISTEMAZIONE E RIPRISTINI SUPERFICIALI** VIABILITA' LOCALE - VIA ALESSANDRO CRUTO PLANIMETRIA, PROFILO E SEZIONI

BIM MANAGER Geom. L. D'Accardi	ELABORATO	REV. int.	REV. est.	SCALA	DATA
	MTL2T1A1DURBVL7T 001	0	1	1:200	30/10/2022

AGGIORNAMENTI — Fg. 1 di 1

REV.	DESCRIZIONE	DATA	REDATTO	CONTROL.	APPROV.	VISTO
0	Emissione	24/06/22	VIA	DLA	FBO	RCR
1	Emissione finale a seguito di verifica preventiva	30/10/22	VIA	DLA	FBO	RCR
-	-		-	-	-	-
-	-		-	-	-	-
-	-		-	-	-	-

LOTTO 1	CARTELLA	6.3.2	07	MTL2T1A1D	URBVL7T001

STAZIONE APPALTANTE

DIRETTORE DI DIVISIONE INFRASTRUTTURE E MOBILITÀ
Ing. R. Bertasio

RESPONSABILE UNICO DEL PROCEDIMENTO
Ing. A. Strozziero