PIANTA PIANO -1

(QUOTA -7.18)

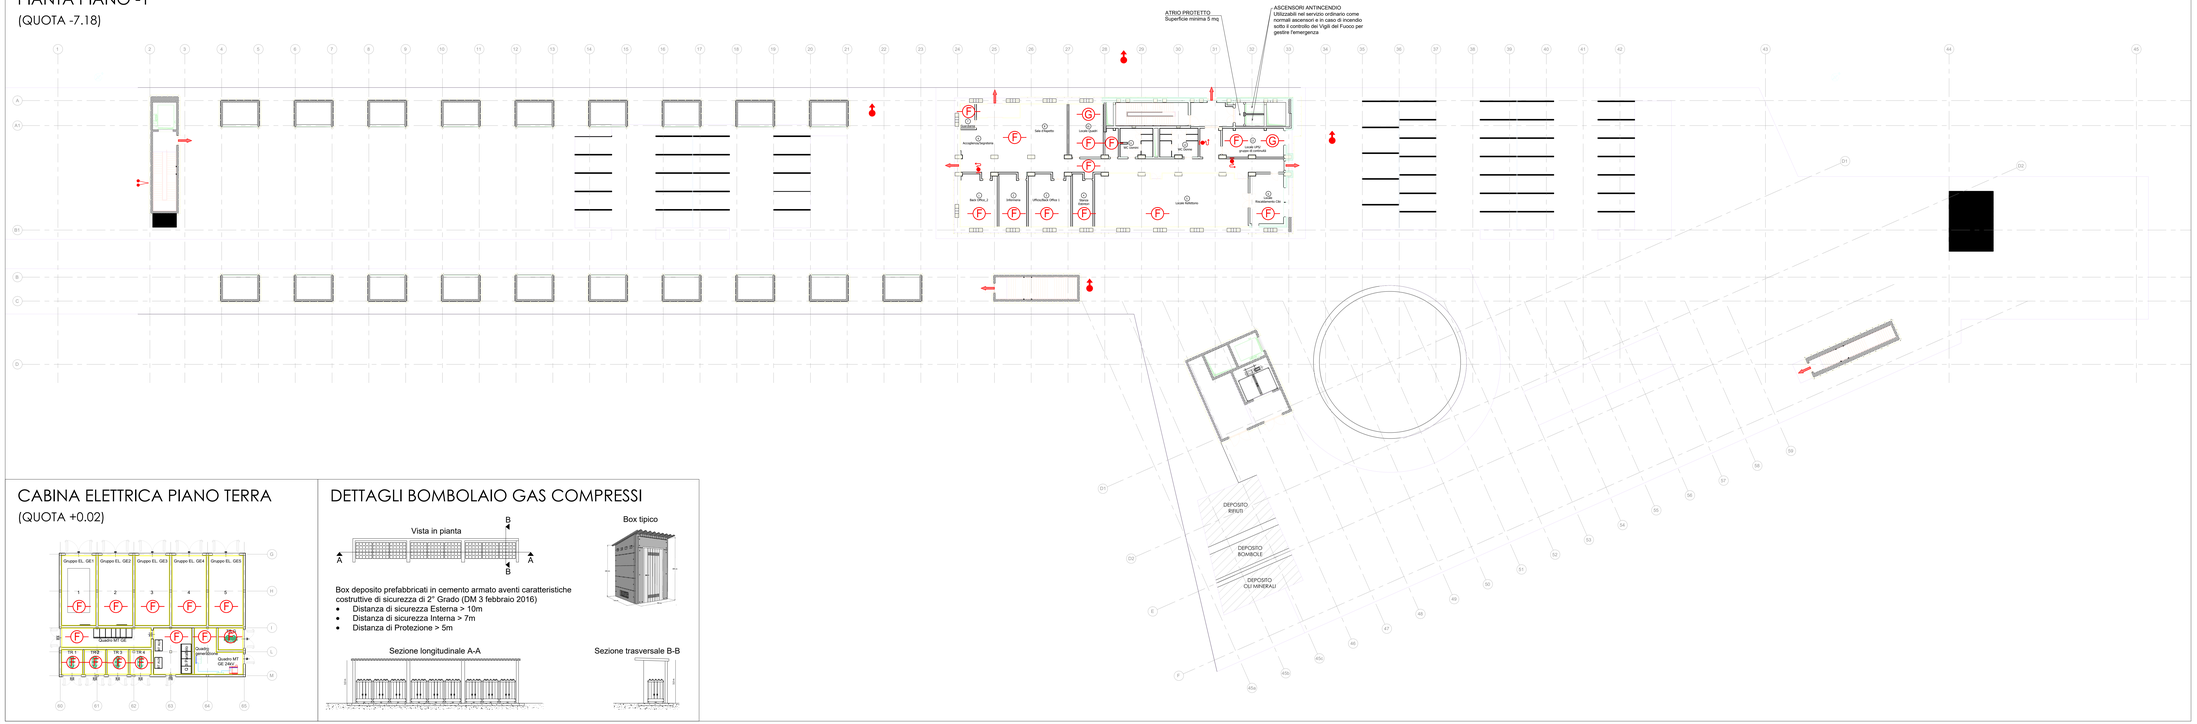

LEGENDA

- MURI REI 120
- MURI REI 60
- PORTE REI 120
- PORTE REI 60
- PERCORSO DI USCITA VERSO L'ALTO
- PERCORSO DI USCITA VERSO IL BASSO
- PERCORSO DI USCITA ORIZZONTALE
- IMPIANTO RIVELAZIONE FUMI
- IMPIANTO DI SPEGNIMENTO SPRINKLER
- IMPIANTO DI SPEGNIMENTO WATER MIST
- IMPIANTO DI SPEGNIMENTO A GAS INERTE
- IDRANTE A CASSETTA UNI 45
- IDRANTE SOPRASUOLO UNI 70
- ATTACCO MOTOPOMPA
- PERCORSI VIE DI ESODO

CABINA ELETTRICA PIANO TERRA

(QUOTA +0.02)

DETTAGLI BOMBOLAIO GAS COMPRESSI

Vista in pianta

Box tipico

Box deposito prefabbricati in cemento armato aventi caratteristiche costruttive di sicurezza di 2° Grado (DM 3 febbraio 2016)

- Distanza di sicurezza Esterna > 10m
- Distanza di sicurezza Interna > 7m
- Distanza di Protezione > 5m

Sezione longitudinale A-A

Sezione trasversale B-B

MINISTERO
DELLE INFRASTRUTTURE E DELLA MOBILITÀ SOSTENIBILI
STRUTTURA TECNICA DI MISSIONE

COMUNE DI TORINO

CITTÀ DI TORINO

METROPOLITANA AUTOMATICA DI TORINO
LINEA 2 - TRATTA POLITECNICO - REBAUDENGO

PROGETTAZIONE DEFINITIVA
Lotto generale: Politecnico - Rebaudengo

PROGETTO DEFINITIVO

DIRETTORE PROGETTAZIONE Responsabile integrazione discipline specialistiche	IL PROGETTISTA
Ing. R. Crova Ordine degli Ingegneri della Provincia di Torino n. 60385	Ing. F. Conto Ordine degli Ingegneri della Provincia di Torino n. 87854

INFRA.TO Infrastrutture per la mobilità — INFRATRASPORTI.TO S.r.l.

PREVENZIONE INCENDI
DEPOSITO OFFICINA REBAUDENGO
TAVOLA 5 DI 10 - LIVELLO 0 - SISTEMI ANTINCENDIO

ELABORATO	REV. MIL	REV. MIN	SCALA	DATA
MTL2T1A0DVVFDRBT_007	0	0	1:200	31/03/2022

BIM MANAGER Geom. L. D'Accardi

AGGIORNAMENTI

Pg. 1 di 1

REV.	DESCRIZIONE	DATA	REDATTO	CONTROL.	APPROV.	VISTO
0	EMISSIONE	31/03/22	MPa	PCa	PCa	RCi
-	-	-	-	-	-	-
-	-	-	-	-	-	-
-	-	-	-	-	-	-
-	-	-	-	-	-	-

LOTTO 0	CARTELLA	19.1	8	MTL2T1A00	VVFDRBT007

STAZIONE APPALTANTE

DIRETTORE DI DIVISIONE INFRASTRUTTURE E MOBILITÀ
Ing. R. Bertasio

RESPONSABILE UNICO DEL PROCEDIMENTO
Ing. A. Strozziero