



NOTE:  
 1. - Tutte le dimensioni sono espresse in millimetri o le elevazioni in metri  
 2. - Per le caratteristiche dei materiali si fa riferimento al documento MTL2T1A1D STRGN006


SEZIONE TIPO 2  
 CARPENTERIA  
 Scala 1:40

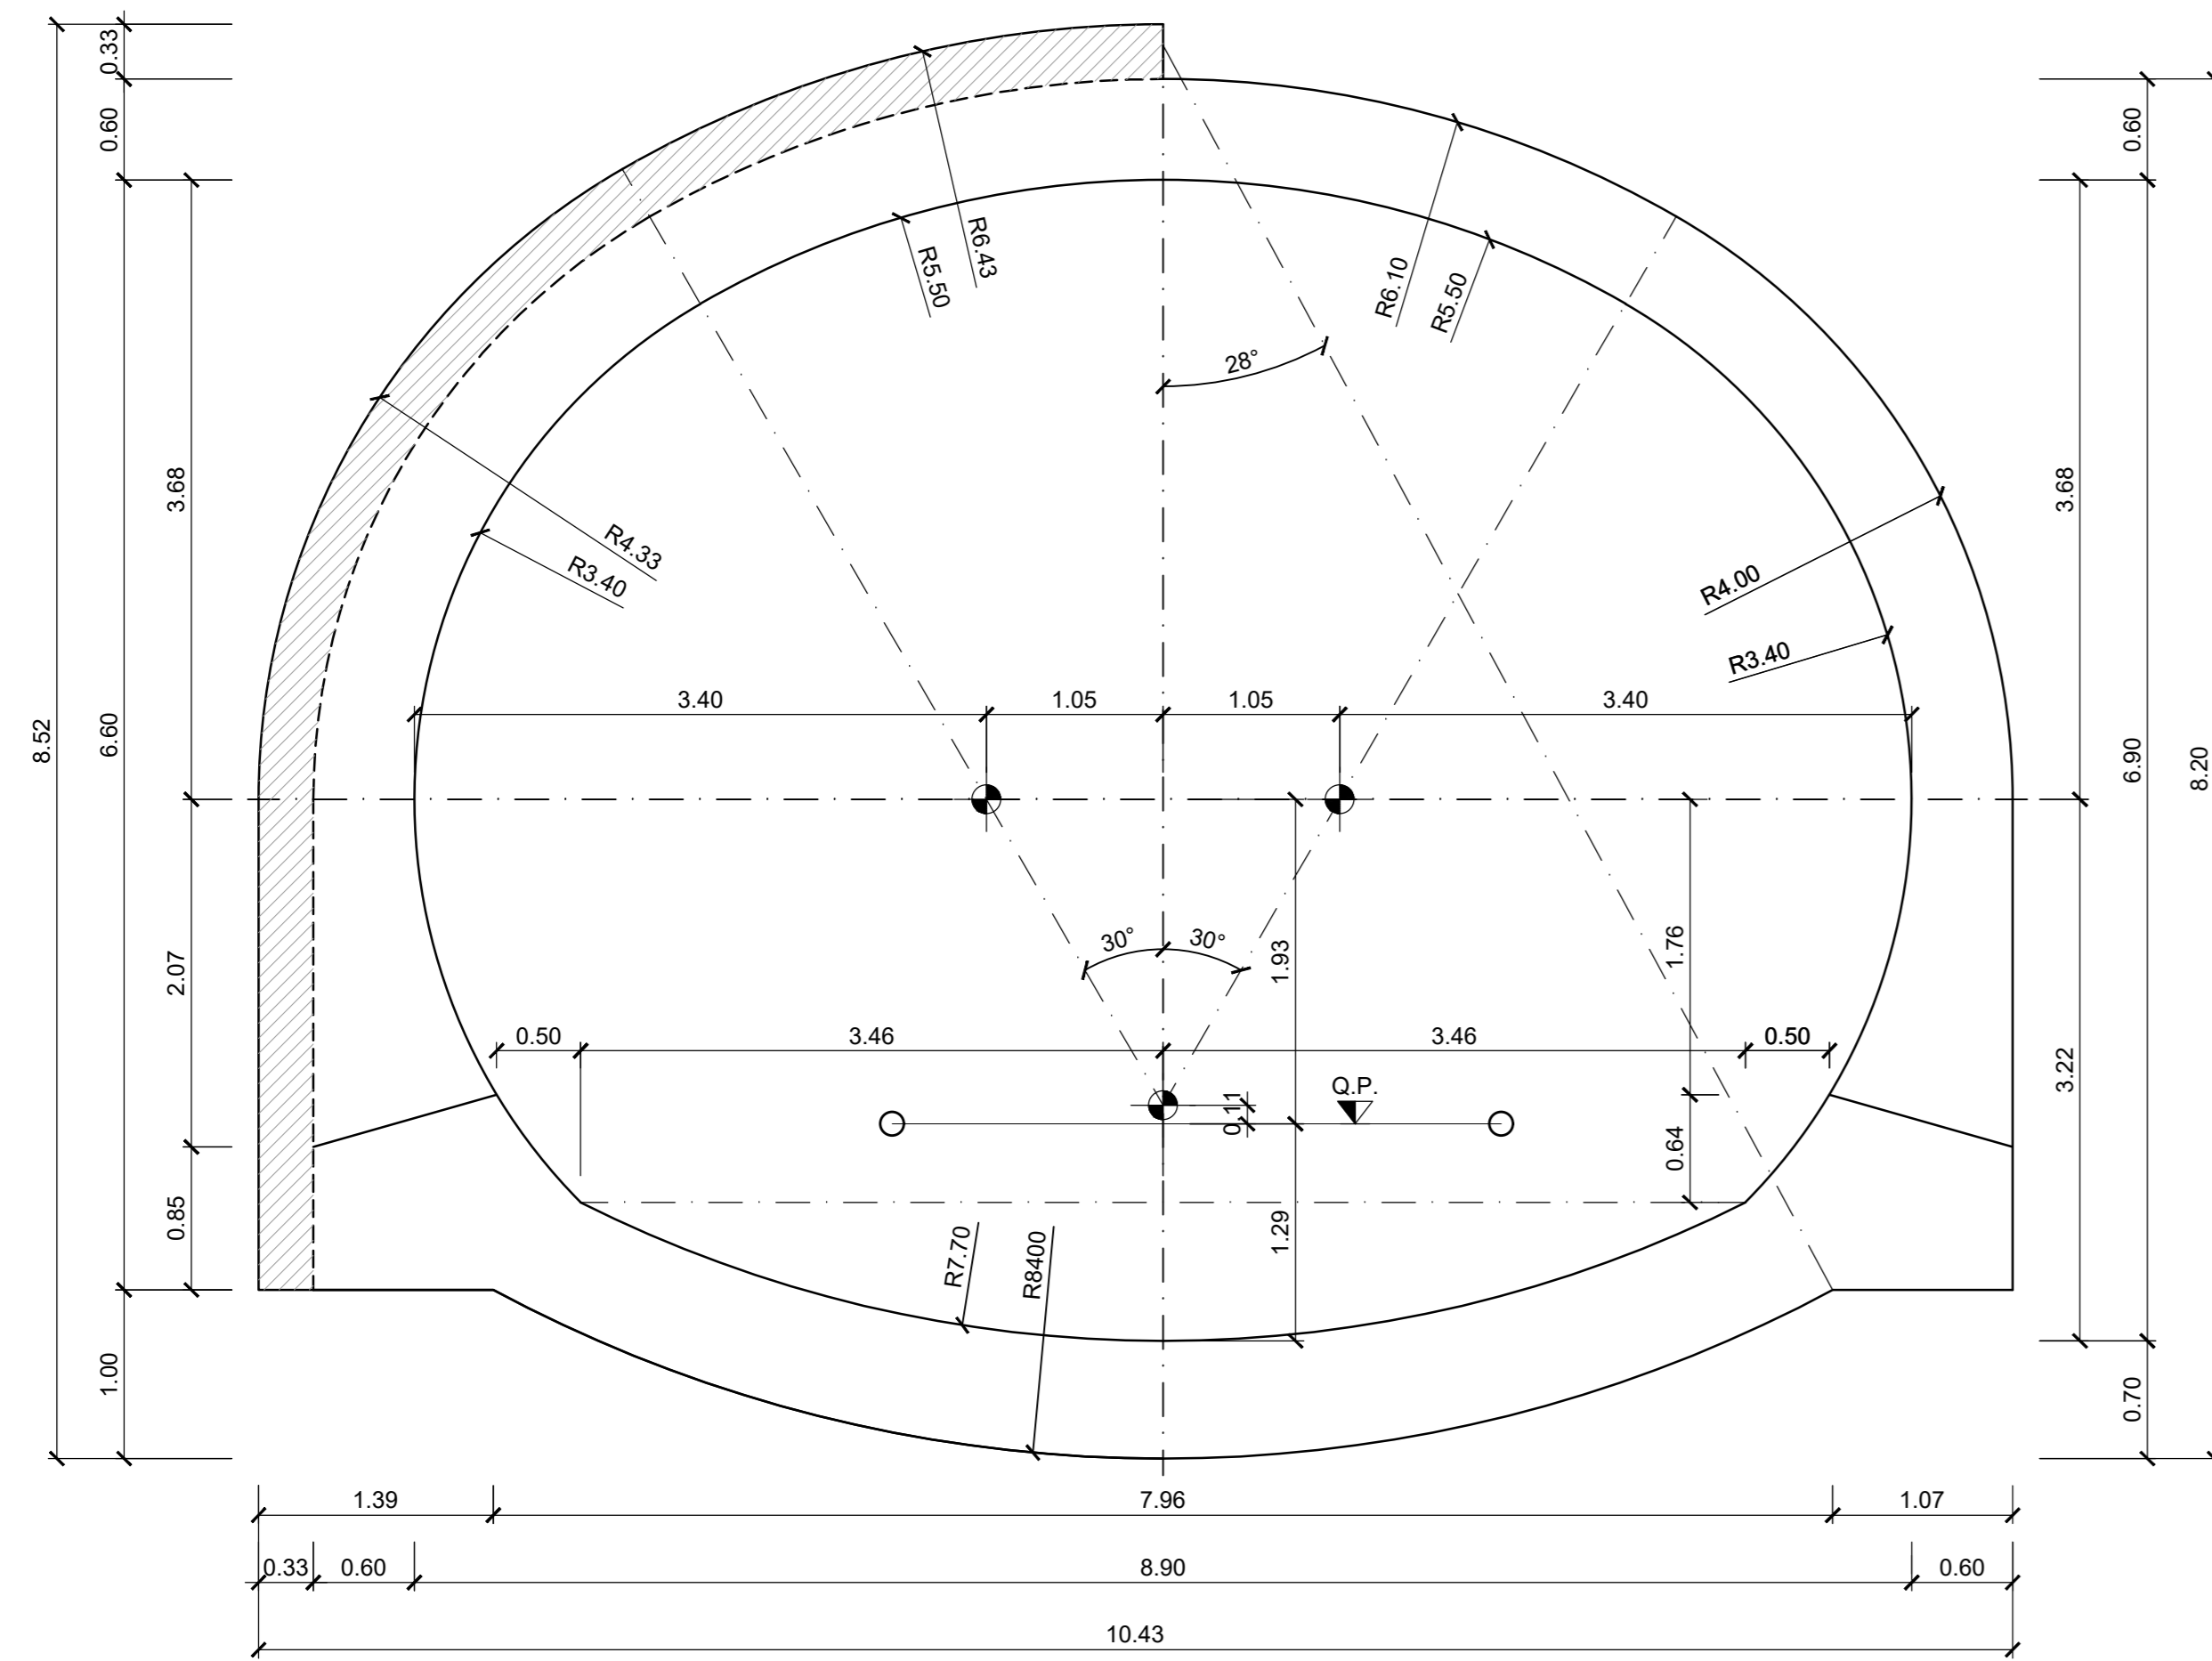

SEZIONE TIPO 2  
 ARMATURA  
 Scala 1:40

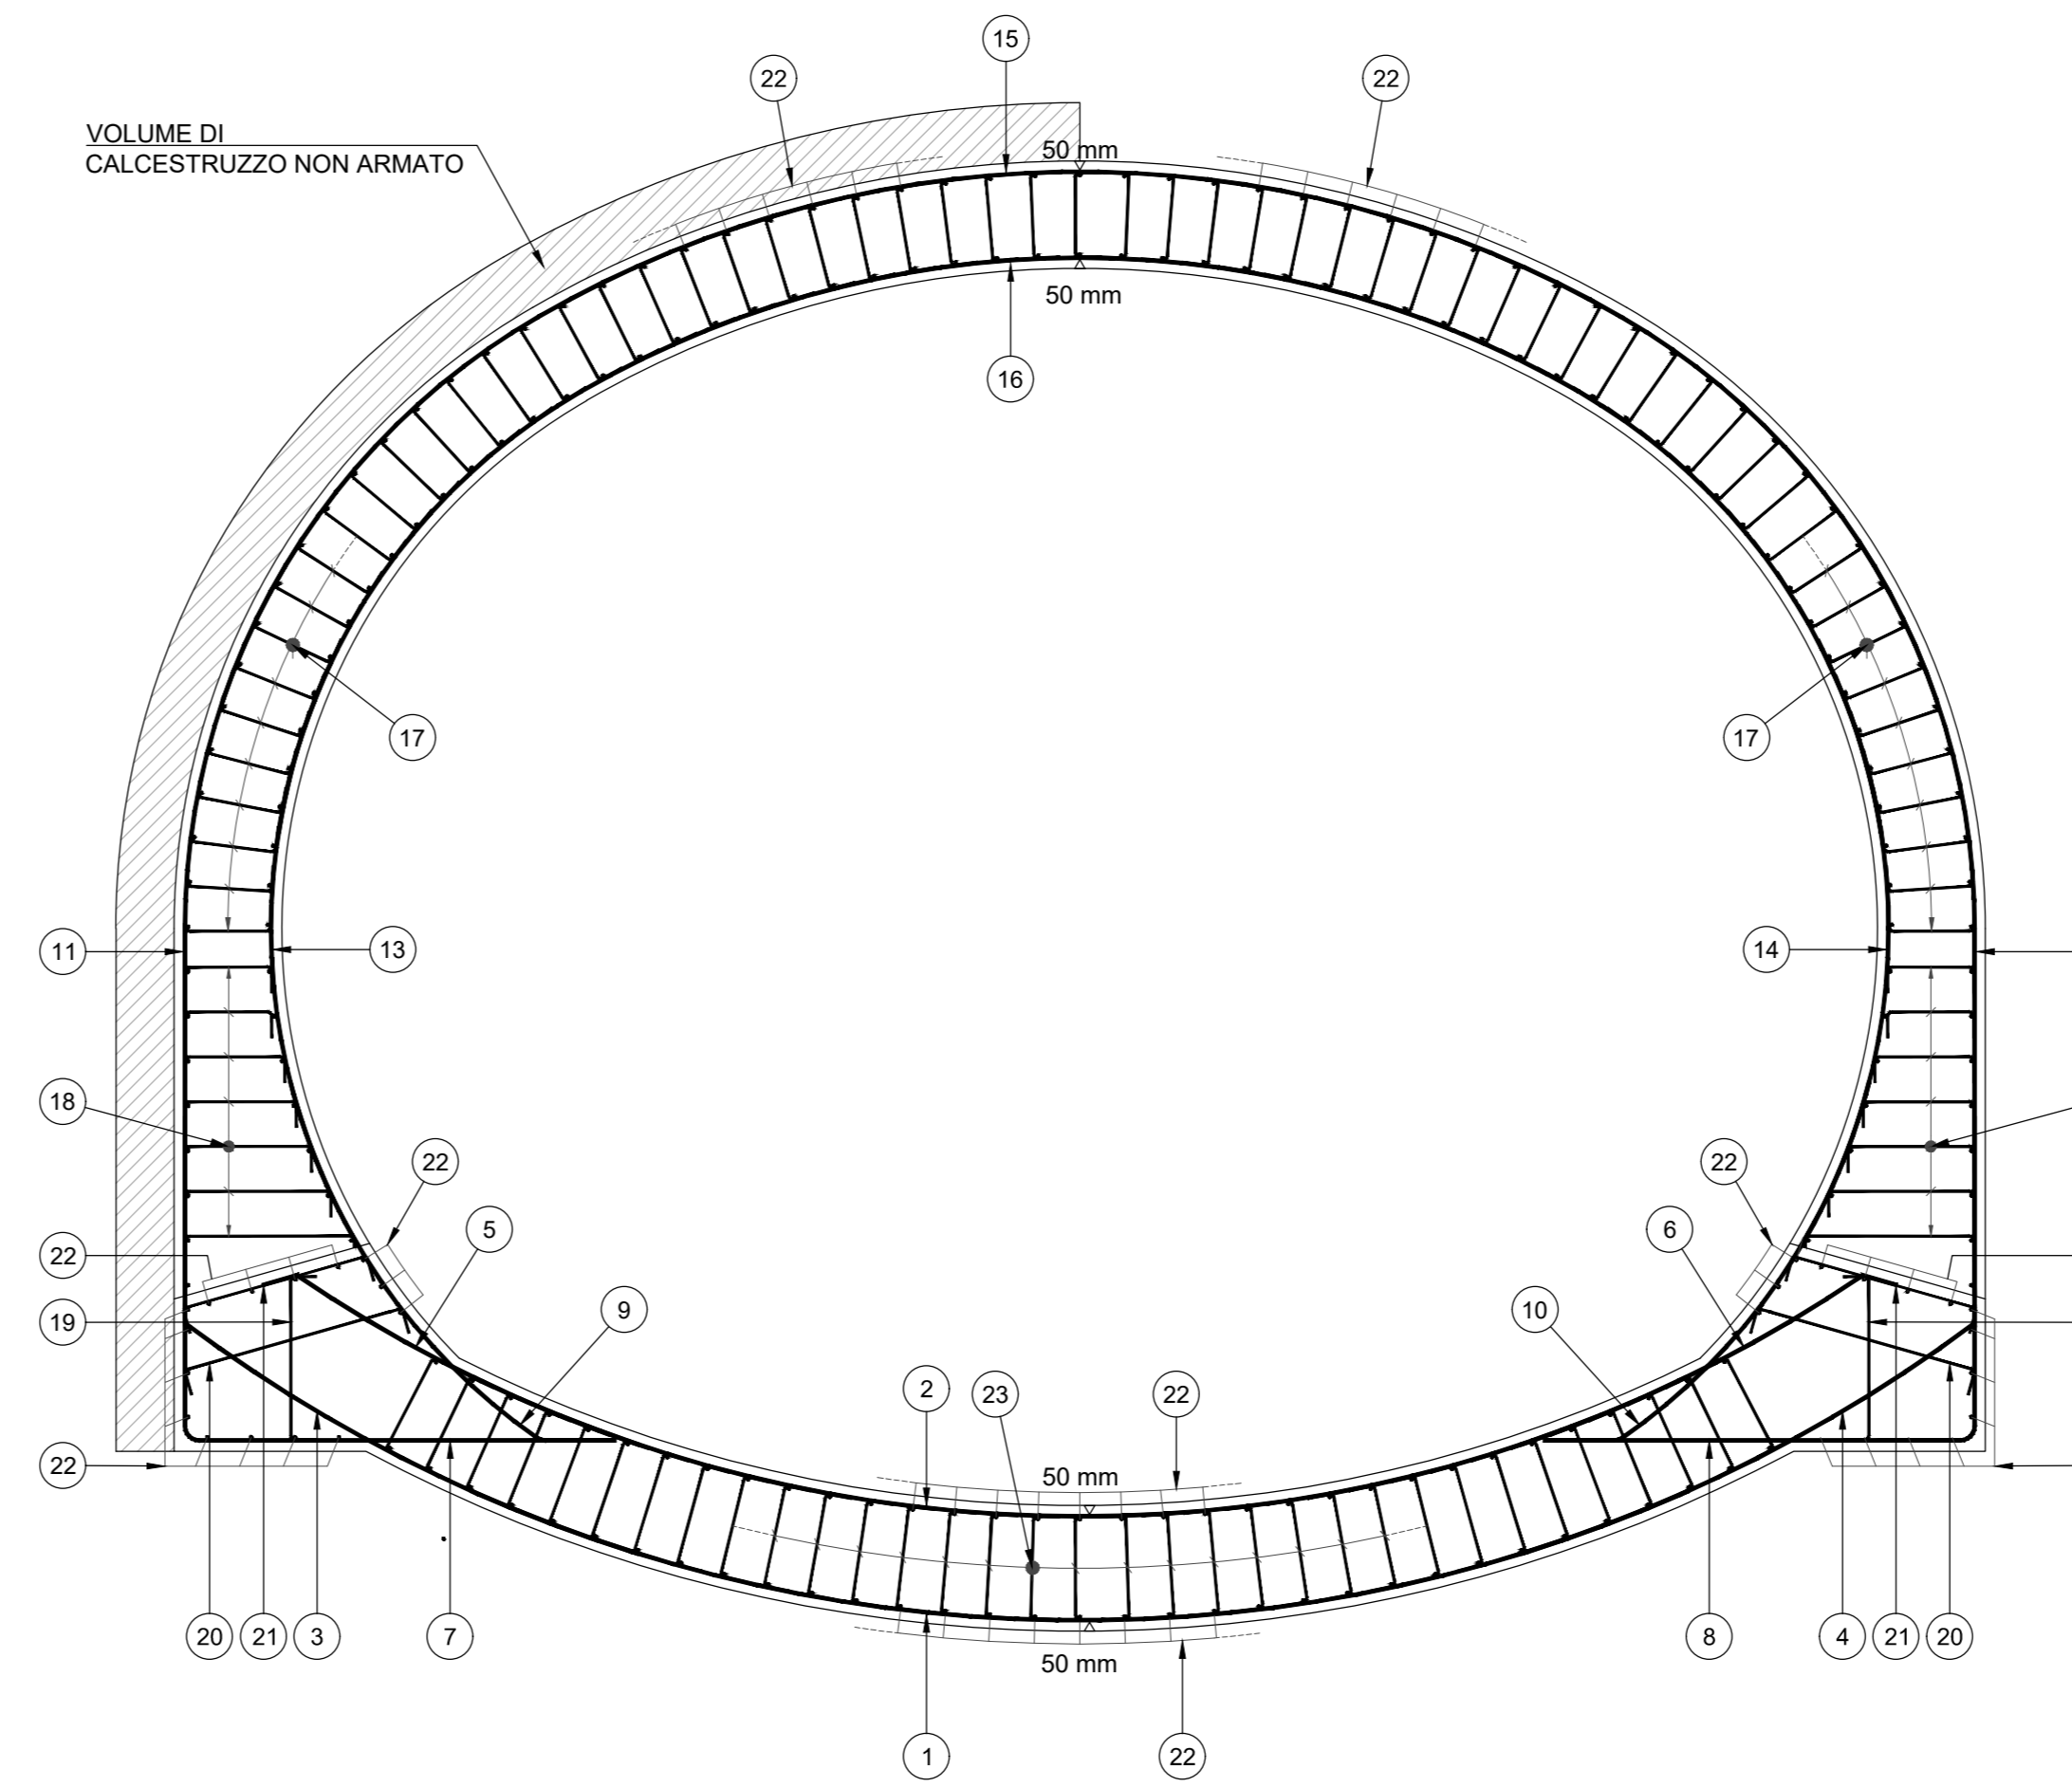

SEZIONE TIPO 1  
 ARMATURA  
 Scala 1:40

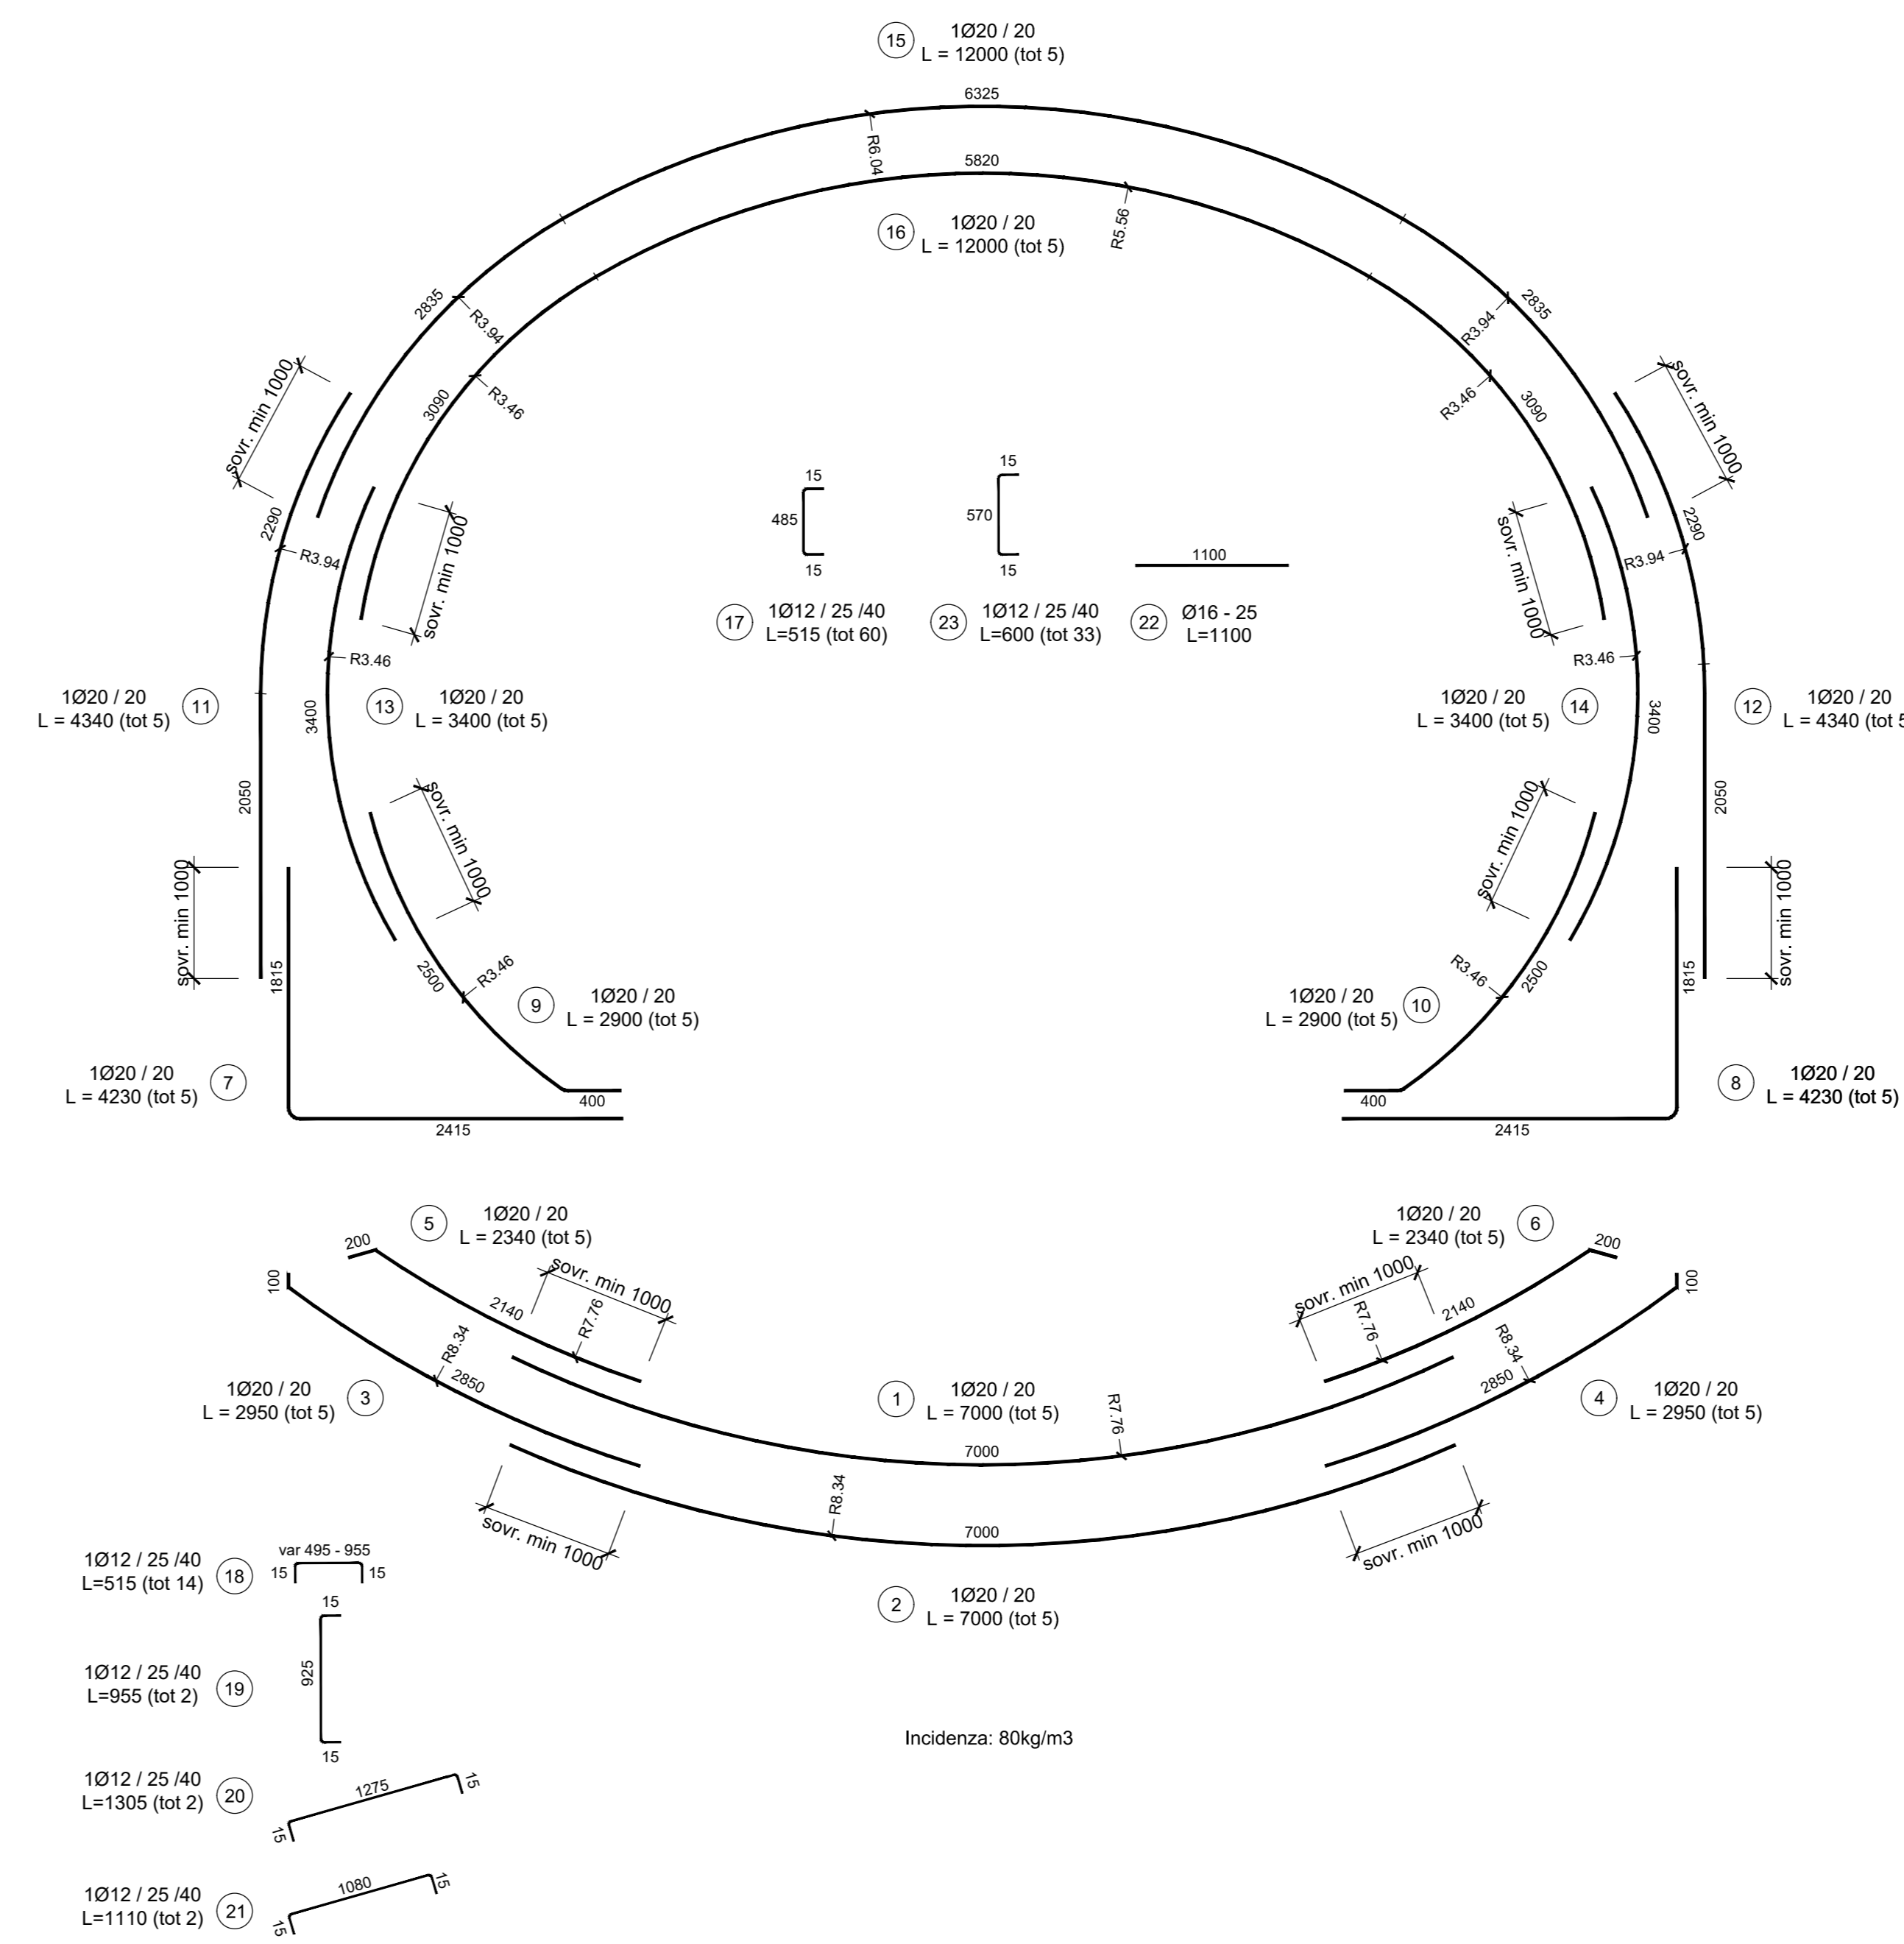

MINISTERO  
 DELLE INFRASTRUTTURE E DELLA MOBILITÀ SOSTENIBILI  
 STRUTTURA TECNICA DI MISSIONE

Mims  
 COMUNE DI TORINO

METROPOLITANA AUTOMATICA DI TORINO  
 LINEA 2 - TRATTA POLITECNICO - REBAUDENGO  
 PROGETTAZIONE DEFINITIVA  
 Lotto Costruttivo 1: Rebaudengo - Bologna

PROGETTO DEFINITIVO  
 DIRETTORE PROGETTAZIONE  
 Responsabile Integrazioni discipline specialistiche

IL PROGETTISTA  
 INFRA.TO INFRASTRUTTURE PER LA MOBILITÀ INFRATRASPORTI.TO S.r.l.

GALLERIA NATURALE A FORO CIECO  
 SEZIONE TIPO 2  
 CARPENTERIA RIVESTIMENTO DEFINITIVO E ARMATURA TIPOLOGICA

ELABORATO	REV.	SCALA	DATA
MTL2T1A1DSTRGN 0 T006	0 1	1:20-1:40	18/11/2022

REV.	DESCRIZIONE	DATA	REDATTO	CONTROL.	APPROV.	VISTO
0	EMISSIONE	31/01/22	MPR	PDm	FRI	RCJ
1	EMISSIONE FINALE A SEGUITO DI VERIFICA PREVENTIVA	18/11/22	GGU	PDm	FRI	RCJ
-	-	-	-	-	-	-
-	-	-	-	-	-	-

LOTTO 1 | CARTELLA | 9.5.2 | 8 | MTL2T1A1D | STRGN006

STAZIONE APPALTANTE  
 DIRETTORE DI DIVISIONE INFRASTRUTTURE E MOBILITÀ  
 Ing. R. Bertasio

RESPONSABILE UNICO DEL PROCEDIMENTO  
 Ing. A. Strozziere

MTL2T1A1DSTRGN 0 T006 0 1 18/11/2022