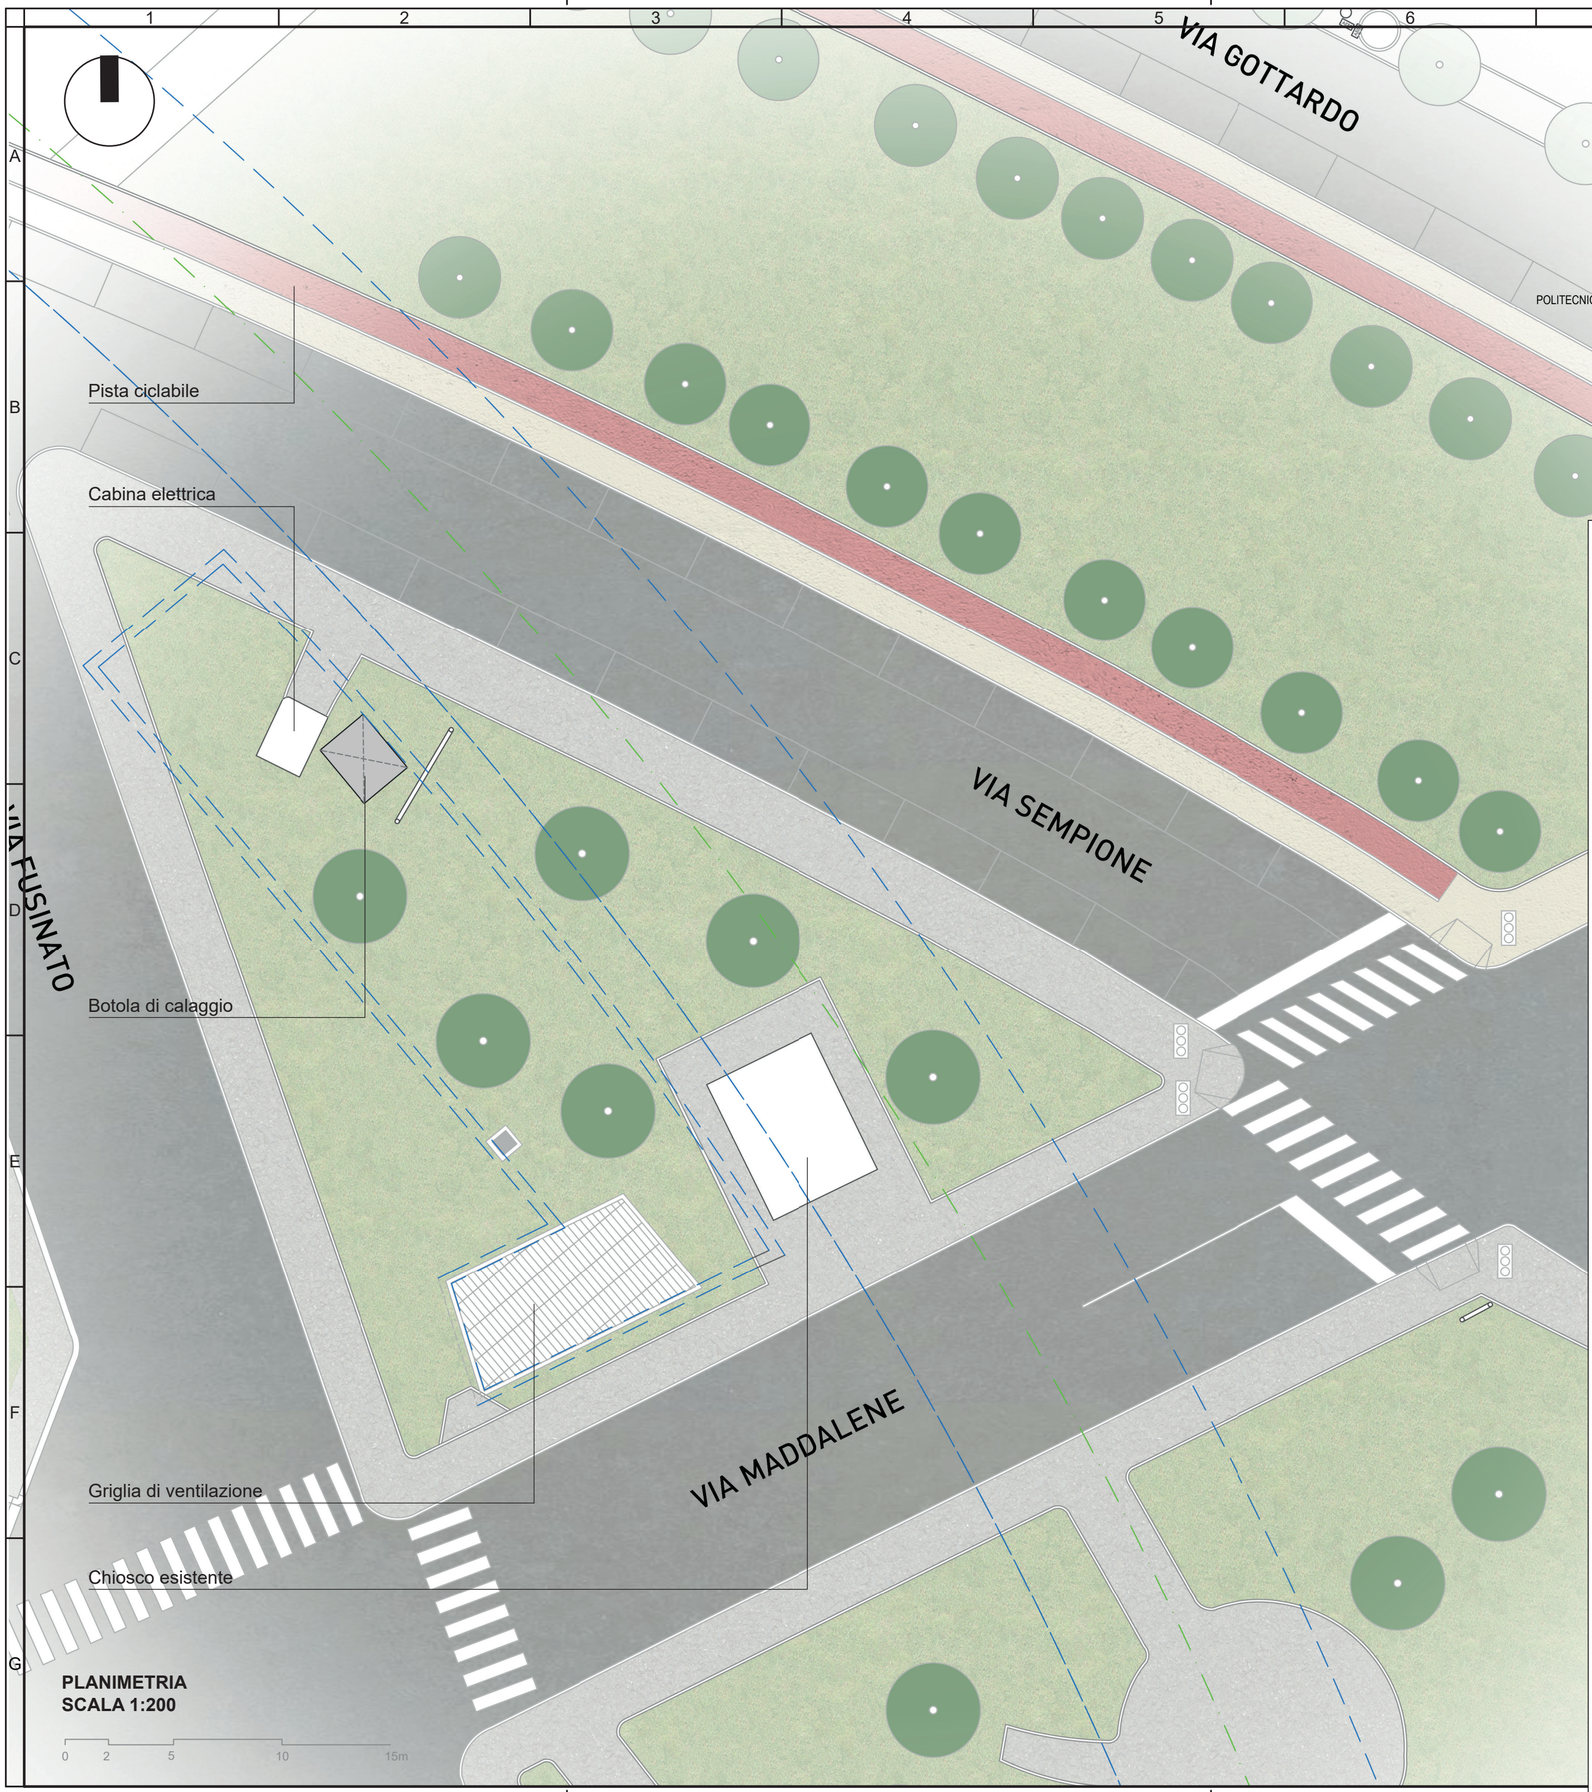

POZZO CIMAROSA TABACCHI

Il Pozzo Cimarosa Tabacchi si colloca all'interno della zona verde di Piazzale Croce Rossa Italiana. E' composto di una griglia di ventilazione, opportunamente disegnata per inserirsi nelle forme del contesto, da una botola di calaggio e da un pozzo di ispezione.

Le emergenze tecniche del pozzo di dispongono nelle vicinanze di emergenze già esistenti, come una cabina elettrica ed un chiosco-bar con piccola area esterna. Il loro posizionamento permette la piantumazione di nuovi alberi nelle vicinanze, a compensazione delle alberature rimosse in fase di cantierizzazione.

MINISTERO
DELLE INFRASTRUTTURE E DELLA MOBILITÀ SOSTENIBILI
STRUTTURA TECNICA DI MISSIONE

Mims

COMUNE DI TORINO

CITTA' DI TORINO

METROPOLITANA AUTOMATICA DI TORINO
LINEA 2 - TRATTA POLITECNICO - REBAUDENGO

PROGETTAZIONE DEFINITIVA
Lotto Costruttivo 1: Rebaudengo - Bologna

PROGETTO DEFINITIVO		
DIRETTORE PROGETTAZIONE Responsabile integrazione discipline specialistiche	IL PROGETTISTA	INFRA.TO infrastrutture per la mobilità — INFRATRASPORTI.TO S.r.l.
Ing. R. Crova Ordine degli Ingegneri della Provincia di Torino n. 6038S	Arch. F. Bolognesi Ordine degli Architetti della Provincia di Torino n. 4594	**URBANISTICO - POZZI E MANUFATTI** POZZO DI INTERTRATTA CIMAROSA/TABACCHI SITUAZIONE FINALE - DETTAGLI E RENDERING
BIM MANAGER Geom. L. D'Accardi		

ELABORATO		REV. int.	REV. est.	SCALA	DATA
MTL2T1A1D	URBPCIT002	0	1	VARIE	30/11/22

Fg. 1 di 1

AGGIORNAMENTI

REV.	DESCRIZIONE	DATA	REDATTO	CONTROL.	APPROV.	VISTO
0	EMISSIONE	18/01/22	GDe	DLa	FBo	RCr
1	Emissione finale a seguito di verifica preventiva	30/10/22	GDe	DLa	FBo	RCr
-	-	-	-	-	-	-
-	-	-	-	-	-	-
-	-	-	-	-	-	-

LOTTO 1	CARTELLA	6.2.1	8	MTL2T1A1D URBPCIT002

STAZIONE APPALTANTE

DIRETTORE DI DIVISIONE INFRASTRUTTURE E MOBILITÀ
Ing. R. Bertasio

RESPONSABILE UNICO DEL PROCEDIMENTO
Ing. A. Strozziero