

1 PLANIMETRIA POZZO PT1  
SCALA 1:200

SCARPATA SCAVO  
PROVVISORIALE  
(PENDENZA: 3H 2V)

(QUOTA SCAVO  
242.90)

DIAFRAMMI

CORSO DUCA DEGLI ABRUZZI

CORSO DUCA DEGLI ABRUZZI

PISTA CICLABILE

PISTA CICLABILE


VIA CRISTOFORO COLOMBO

VIA

CORSO DUCA DEGLI ABRUZZI

SEZIONE A-A



CORSO DUCA DEGLI ABRUZZI

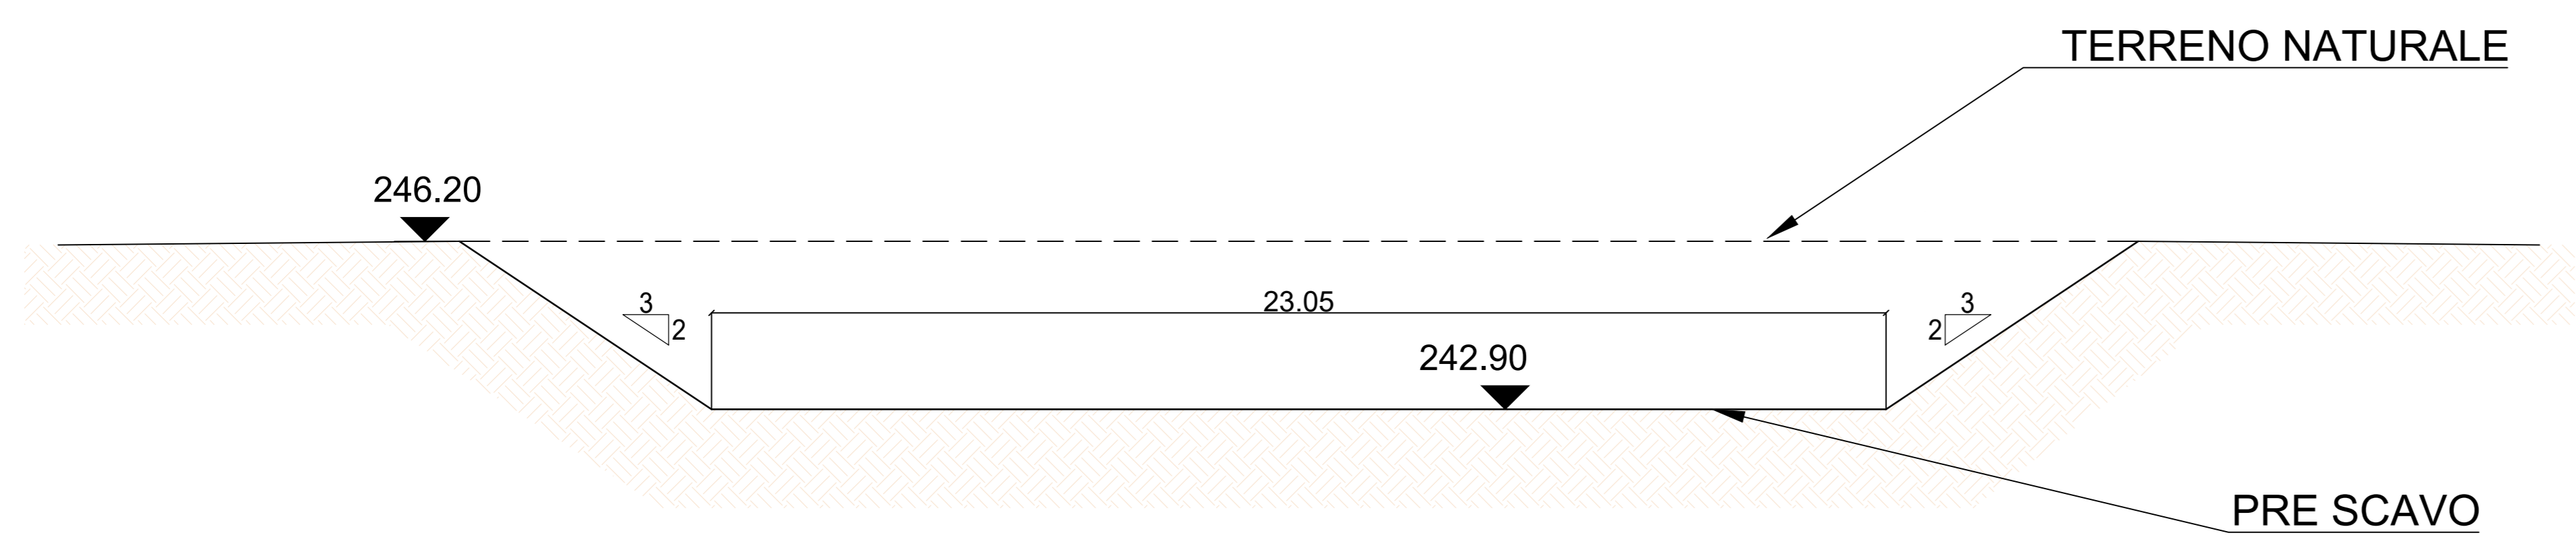

VIA CRISTOFORO COLOMBO

SEZIONE B-B

VIA CRISTOFORO COLOMBO

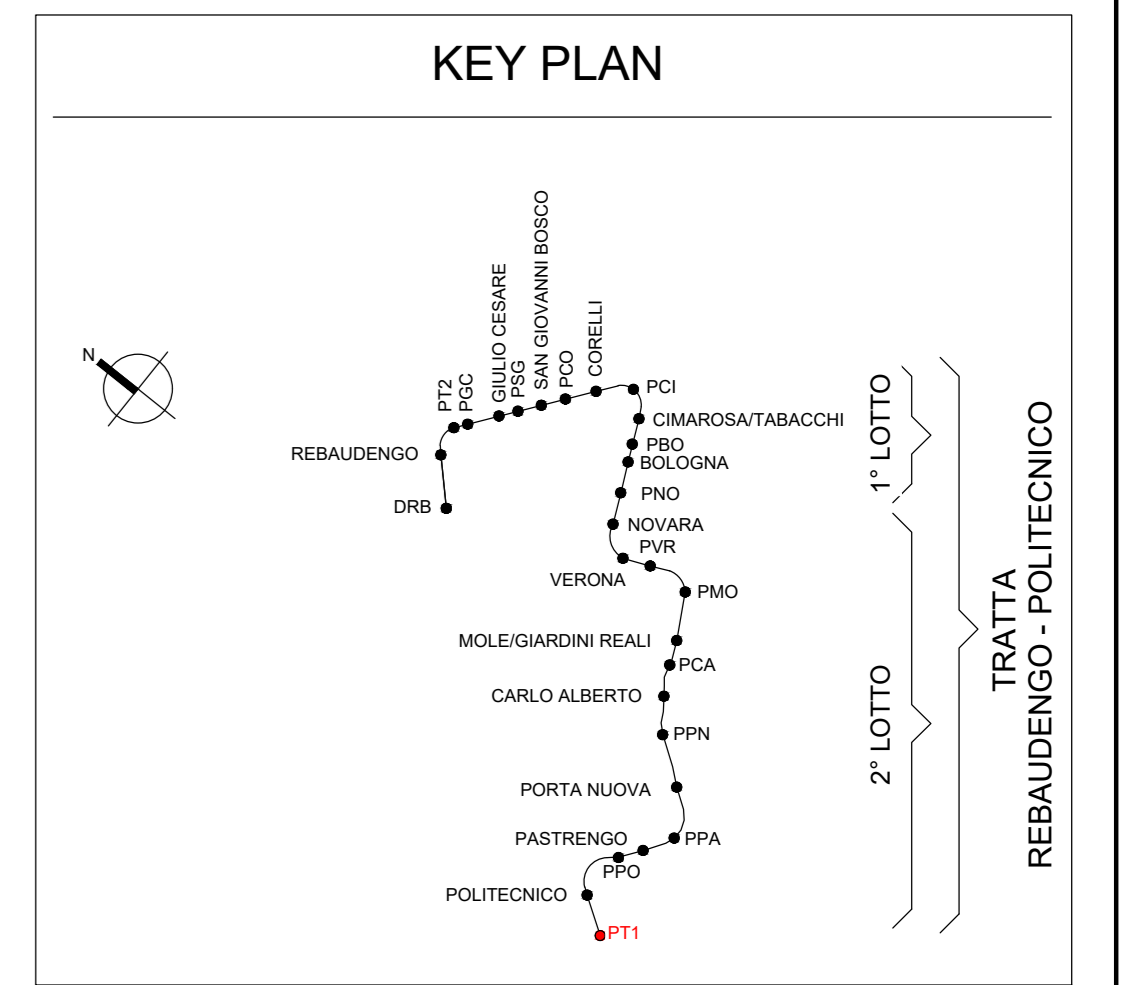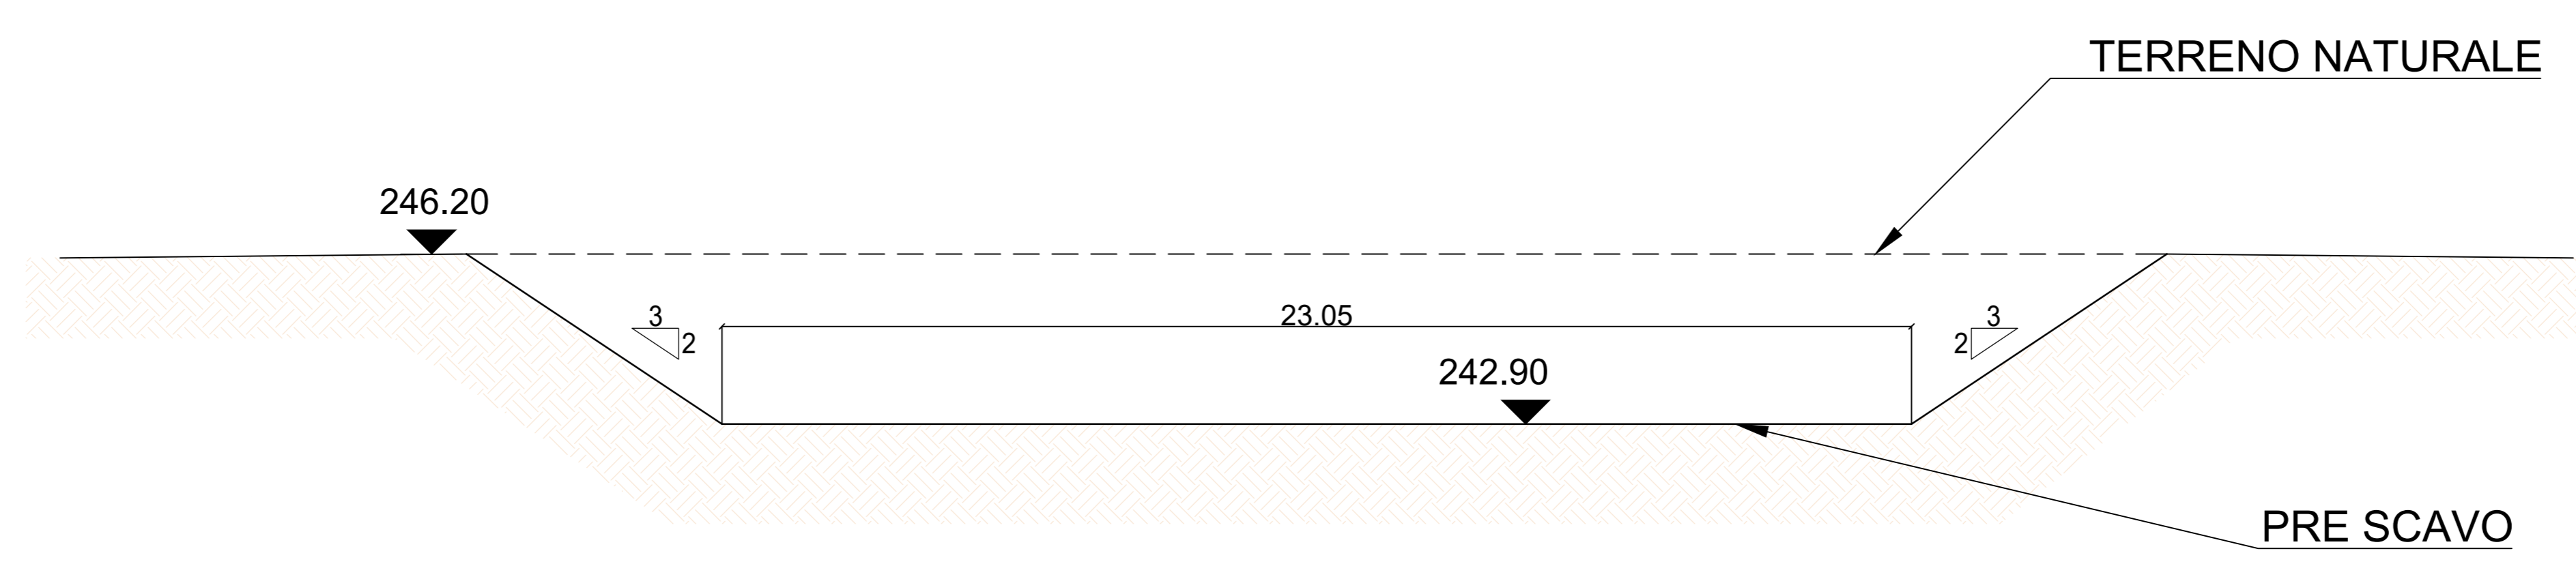

**MINISTERO  
DELLE INFRASTRUTTURE E DELLA MOBILITÀ SOSTENIBILI  
STRUTTURA TECNICA DI MISSIONE**

**Mims**  
**COMUNE DI TORINO**  
**CITY OF TORINO**

**METROPOLITANA AUTOMATICA DI TORINO  
LINEA 2 - TRATTA POLITECNICO - REBAUDENGO  
PROGETTAZIONE DEFINITIVA  
Lotto Costruttivo 2: Bologna - Politecnico**

<b>PROGETTO DEFINITIVO</b>		<b>INFRA.TO</b> INFRASTRUTTURE PER LA MOBILITÀ		INFRATRASPORTI.TO S.r.l.	
DIRETTORE PROGETTAZIONE Responsabile integrazione disciplinare specialistica	IL PROGETTISTA				
Ing. R. Crova Ordine degli Ingegneri della Provincia di Torino n. 60385	Ing. F. Rizzo Ordine degli Ingegneri della Provincia di Torino n. 9337K	<b>PROGETTO STRUTTURALE - POZZI E MANUFATTI DI LINEA POZZO DI ESTRAZIONE TBM SCAVI: PIANTE E SEZIONI</b>			
ELABORATO		REV. 0	SCALA 1	DATA 30/11/2022	
BIM MANAGER Geom. L. D'Accardi		MTL2T1A2DSTRPT1T 003 0 1 1:100 30/11/2022			
AGGIORNAMENTI					
REV.	DESCRIZIONE	DATA	REDAITTO	CONTROL.	APPROV. VISTO
0	EMISSIONE	18/01/22	ASO	ECA	FRI RCR
1	Emissione finale a seguito di verifica preventiva	30/11/22	ASO	ECA	FRI RCR
-	-	-	-	-	-
-	-	-	-	-	-
-	-	-	-	-	-

LOTTO 2	CARTELLA 8.4.15	8	MTL2T1A2D	STRPT1T003
STAZIONE APPALTANTE				
DIRETTORE DI DIVISIONE INFRASTRUTTURE E MOBILITÀ Ing. R. Bertasio				
RESPONSABILE UNICO DEL PROCEDIMENTO Ing. A. Strozziro				