Sez.A-A'
SCALA 1:200

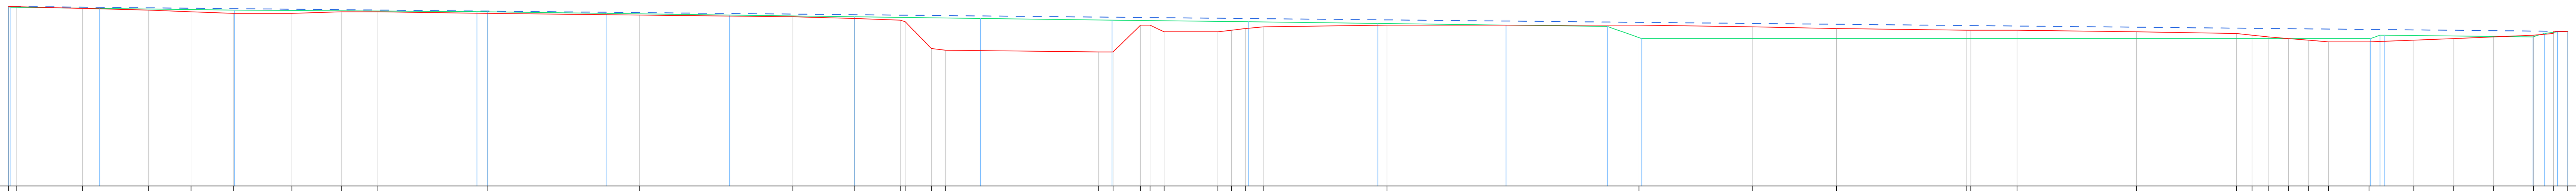

DISTANZE PARZIALI SCAVI	1.01 0.50 3.93 3.93 2.54 2.53 3.50 2.97 2.17 6.53 9.12 9.15 3.67 2.75 0.30 0.84 9.15 0.86 0.57 3.20 0.82 0.82 1.10 7.37 15.05 6.80 5.01 7.78 0.24 2.77 7.14 5.97 0.93 0.96 1.21 1.20 1.20 2.41 2.68 2.39 2.39 2.39 1.18 0.80 0.86 1.32
QUOTE SCAVI	250.72 250.70 250.60 250.50 250.40 250.30 250.30 250.40 250.40 250.30 250.20 250.10 250.00 249.90 249.80 248.20 248.10 248.00 248.00 249.60 249.60 249.20 249.20 249.30 249.40 249.50 249.60 249.60 249.50 249.40 249.30 249.30 249.30 249.20 249.10 249.00 248.90 248.80 248.70 248.60 248.60 248.70 248.80 248.90 249.00 249.10 249.20 249.23
DISTANZE PARZIALI RIPROFILATURA	1.01 0.10 5.33 8.08 14.49 0.63 7.09 7.37 7.47 7.53 7.86 8.16 7.73 7.66 6.05 2.05 43.55 0.58 0.25 8.89 0.68 0.78 0.61 1.32
QUOTE RIPROFILATURA	250.72 250.67 250.60 250.50 250.41 250.40 250.30 250.20 250.10 250.00 249.90 249.80 249.70 249.60 249.52 248.80 248.80 249.00 249.00 248.90 249.10 249.20 249.23

Sez.B-B'
SCALA 1:200

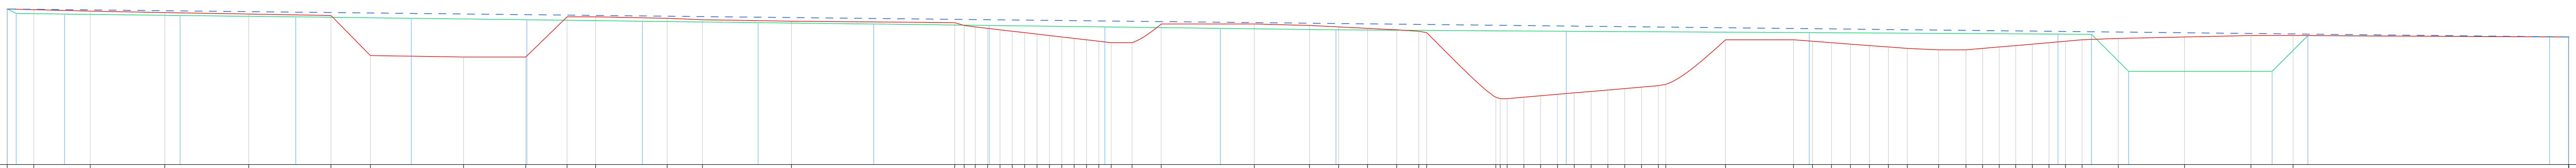

DISTANZE PARZIALI SCAVI	1.01 1.85 3.94 5.20 5.86 5.73 6.50 4.33 1.99 4.99 2.47 6.20 11.39 0.77 0.86 0.86 0.86 0.86 0.86 0.86 0.86 0.86 0.86 0.86 0.86 1.45 6.49 3.86 2.02 2.02 2.03 1.54 0.56 0.31 0.48 1.17 1.17 1.17 1.17 1.17 1.17 1.17 1.17 0.52 4.74 1.32 1.32 1.32 1.32 1.32 1.32 2.19 1.91 1.16 1.16 1.16 1.16 1.16 1.16 1.16 2.52 4.63 4.63 2.94 19.22 0.02 1.00
QUOTE SCAVI	250.85 250.80 250.70 250.60 250.50 250.40 247.60 247.50 247.50 250.30 250.30 250.20 250.10 250.00 249.90 249.70 249.60 249.50 249.40 249.30 249.20 249.10 249.00 248.90 248.80 248.70 248.60 248.50 248.50 249.80 249.80 249.70 249.60 249.50 249.40 249.30 249.20 244.70 244.60 244.60 244.70 244.80 244.90 245.00 245.10 245.20 245.30 245.40 245.50 245.60 248.70 248.70 248.60 248.50 248.40 248.30 248.20 248.10 248.00 248.00 248.10 248.20 248.30 248.40 248.50 248.60 248.70 248.80 248.90 249.00 249.00 248.90
DISTANZE PARZIALI RIPROFILATURA	1.01 0.62 3.37 8.06 8.06 8.06 8.06 8.06 8.06 8.06 8.06 8.06 8.06 8.06 16.06 16.95 17.35 2.34 2.59 10.01 2.50 16.86 1.32 0.01 1.00
QUOTE RIPROFILATURA	250.85 250.54 250.50 250.40 250.30 250.20 250.10 250.00 249.90 249.80 249.70 249.60 249.50 249.40 249.30 249.20 249.10 249.09 246.50 246.50 249.00 248.90 248.89 248.90

Sez.1-1'
SCALA 1:200

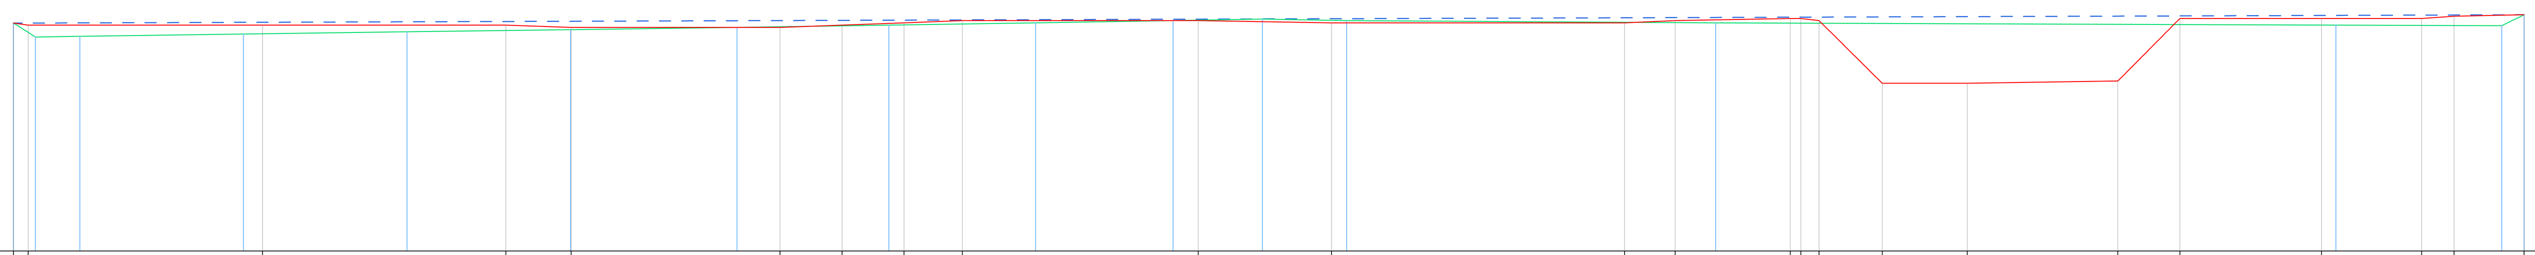

DISTANZE PARZIALI SCAVI	1.12 0.66 10.48 10.88 2.92 9.34 2.77 2.77 2.61 10.55 5.96 13.10 2.26 5.14 0.47 0.82 3.80 6.73 6.33 4.47 1.45 3.14 1.00
QUOTE SCAVI	250.19 250.10 250.10 250.10 250.00 250.00 250.10 250.20 250.30 250.30 250.20 250.20 250.30 250.40 250.40 250.30 247.50 247.50 247.60 250.40 250.40 250.40 250.50 250.56
DISTANZE PARZIALI RIPROFILATURA	1.12 0.99 1.99 7.32 7.32 7.32 7.44 6.79 6.56 6.15 4.00 3.77 16.51 27.73 7.41 1.00 1.00
QUOTE RIPROFILATURA	250.19 249.56 249.60 249.70 249.80 249.90 250.00 250.10 250.20 250.30 250.37 250.30 250.20 250.10 250.07 250.56

Sez.2-2'
SCALA 1:200

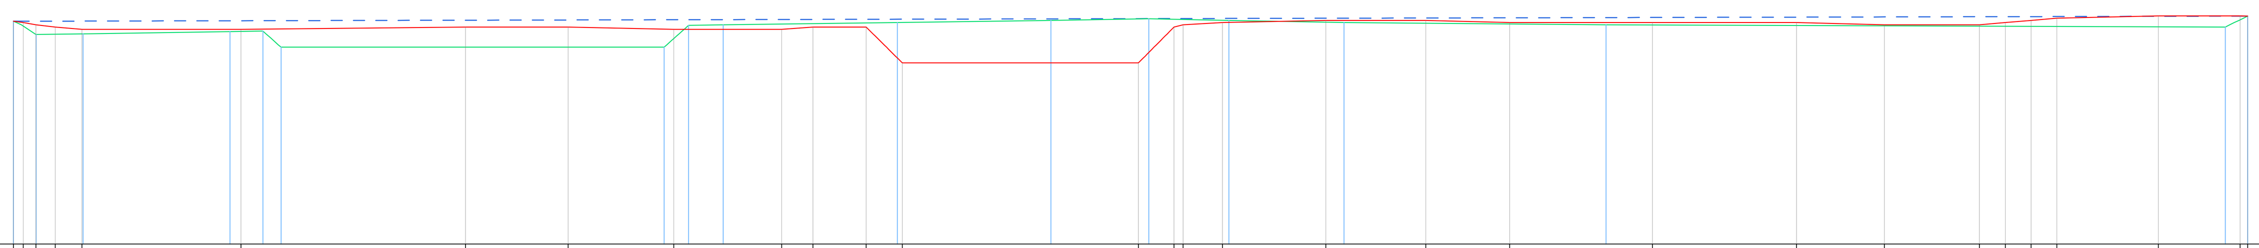

DISTANZE PARZIALI SCAVI	1.12 0.44 0.56 0.87 1.19 7.11 10.04 4.59 4.73 4.82 1.40 2.38 10.56 0.41 1.77 4.62 4.47 3.76 6.38 6.44 3.93 4.26 1.15 1.16 1.15 4.53 3.66 0.34 1.00
QUOTE SCAVI	249.96 249.90 249.80 249.70 249.60 249.60 249.70 249.70 249.60 249.60 249.70 249.70 248.10 248.10 249.70 249.80 249.90 250.00 250.00 249.90 249.90 249.90 249.80 249.80 249.90 250.00 250.10 250.20 250.20 250.19
DISTANZE PARZIALI RIPROFILATURA	1.12 2.09 6.57 1.48 0.81 17.13 1.10 1.54 7.79 6.86 4.38 3.58 5.15 11.72 27.69 1.00
QUOTE RIPROFILATURA	249.96 249.37 249.40 249.50 249.52 248.80 248.80 249.78 249.80 249.90 250.00 250.07 250.00 249.90 249.80 249.70 250.19

Sez.3-3'
SCALA 1:200

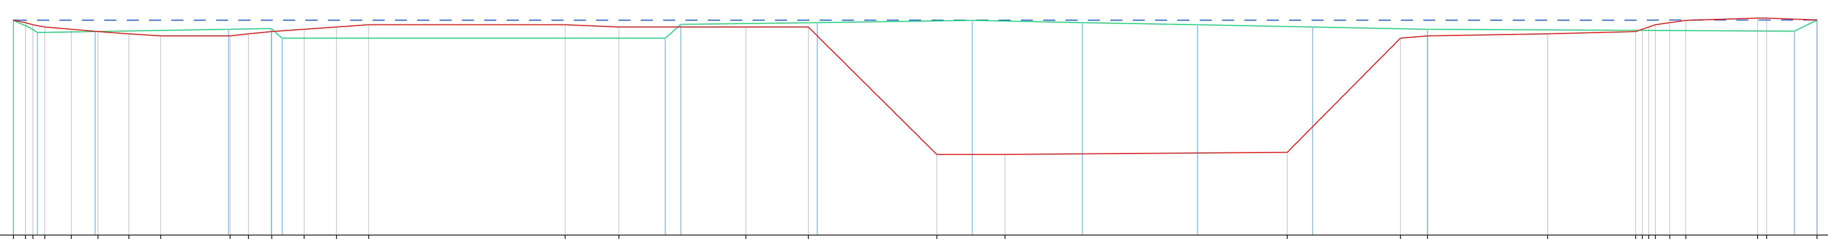

DISTANZE PARZIALI SCAVI	1.12 0.54 0.36 0.53 1.19 1.19 1.39 1.42 3.11 0.82 1.05 1.44 1.44 1.44 8.79 2.41 5.68 2.79 5.75 3.05 12.63 5.06 1.21 5.38 3.94 0.29 0.26 0.27 0.64 0.72 3.21 0.41 2.25 1.00
QUOTE SCAVI	249.60 249.50 249.40 249.30 249.20 249.10 249.00 248.90 248.90 249.00 249.10 249.20 249.30 249.40 249.40 249.30 249.30 249.30 243.60 243.60 243.70 248.80 248.90 249.00 249.10 249.20 249.30 249.40 249.50 249.60 249.70 249.70 249.61
DISTANZE PARZIALI RIPROFILATURA	1.12 1.08 2.58 5.97 1.91 0.48 17.14 0.69 6.11 6.93 4.93 5.15 5.15 5.14 16.42 1.00 1.00
QUOTE RIPROFILATURA	249.60 249.06 249.10 249.20 249.23 248.80 248.80 249.42 249.50 249.60 249.50 249.40 249.30 249.20 249.12 249.61

Sez.4-4'
SCALA 1:200

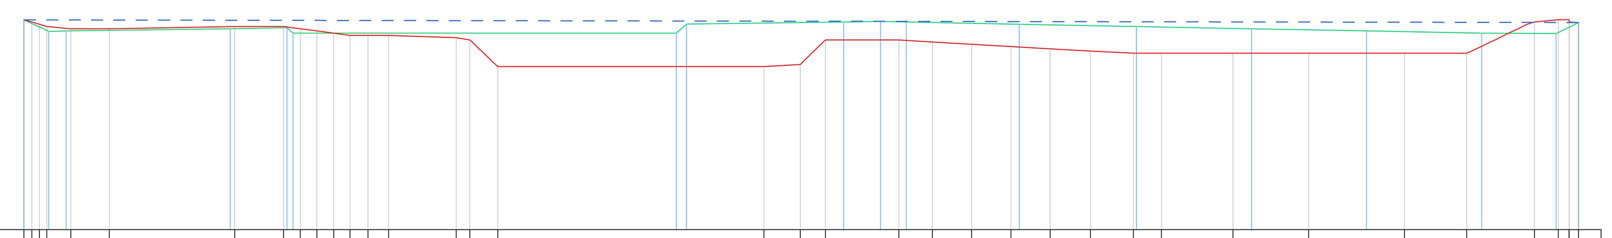

DISTANZE PARZIALI SCAVI	1.12 0.39 0.35 0.33 1.07 1.72 5.61 2.18 0.75 0.75 0.75 0.73 0.80 0.93 3.02 0.61 11.91 1.62 3.29 1.50 1.75 1.76 1.76 1.80 1.92 1.25 3.20 3.38 4.28 2.79 3.02 1.07 0.48 0.40 0.42 1.00
QUOTE SCAVI	249.40 249.35 249.30 249.10 249.00 249.00 249.10 249.10 249.00 248.90 248.80 248.70 248.70 248.60 248.50 247.30 247.30 247.40 248.50 248.50 248.40 248.30 248.20 248.10 248.00 247.90 247.90 247.90 247.90 247.90 247.90 249.30 249.40 249.30 249.28
DISTANZE PARZIALI RIPROFILATURA	1.12 0.78 7.34 2.54 0.27 17.14 0.46 7.03 1.65 1.15 5.05 5.24 5.15 5.15 5.15 3.33 1.00 1.00
QUOTE RIPROFILATURA	249.40 248.88 248.90 249.00 249.04 248.80 248.80 249.21 249.30 249.32 249.30 249.20 249.10 249.00 248.90 248.80 248.78 249.28

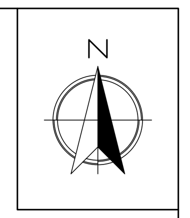

LEGENDA

AREA DI INTERVENTO

TRACCIA SEZIONI LONGITUDINALI

TRACCIA SEZIONI TRASVERSALI

PROFILO PIANO CAMPAGNA

PROFILO PIANO SCAVI

PROFILO PIANO RIPROFILATURA

PLANIMETRIA PIANO SCAVI
SCALA 1:1000

Finanziato dall'Unione europea
NextGenerationEU

MINISTERO DELL'INTERNO

CITTA' DI TORINO

Dipartimento Manutenzioni e Servizi Tecnici
Divisione Manutenzioni
Servizio Edilizia Residenziale Pubblica e per il Sociale

PNRR - MISURA M5C2 INVESTIMENTO 2.1 RIGENERAZIONE URBANA RIQUALIFICAZIONE DELL'AREA VEGLIO "AMBITO URBANO 4.4 VEGLIO" CON SISTEMAZIONI ESTERNE E REALIZZAZIONE DI ALLOGGI DI EDILIZIA RESIDENZIALE PUBBLICA E SERVIZI (ASPI) - (COD. OPERA 4924)

CUP	C11B21003840001
Codice Servizio:	ST-EDABSO
Codice Lavoro:	NU-ED
Codice Elaborato:	EG-D14 - 308-003D14E01
Indice di rev. elaborato	1
Data revisione:	16 maggio 2023
Elaborato n°	93
Scala Grafica	VARIE
Nome file	308-003D14E01_Sezioni.dwg

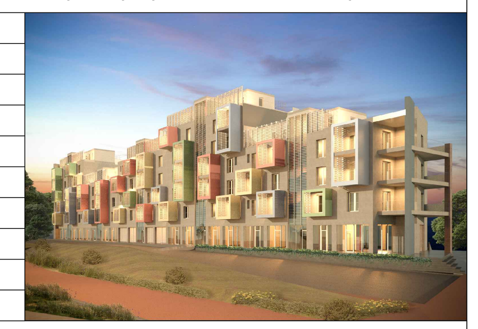

PROGETTO ESECUTIVO

Elaborato	PROGETTO - SEZIONI TRASVERSALI E LONGITUDINALI

Gruppo di progettazione

incaricato con Determinazione Dirigenziale atto. n. DD6462 del 12 dicembre 2022

Nome Cognome	Ruolo	Area di competenza
Arch. Luca MORETTO	Progettista opere architettoniche Coordinatore gruppo di progettazione Responsabile integrazione prestazioni specialistiche	Edilizia - Strutture - Impianti
Ing. Silvano VEDELAGO MEDIAPOLIS ENGINEERING S.r.l.	Progettista opere strutturali	Strutture
Ing. Marcello PRINA MEDIAPOLIS ENGINEERING S.r.l.	Progettista impianti meccanici, elettrici e antincendio	Impianti meccanici, elettrici e antincendio
Ing. Franco FOGLIATO MEDIAPOLIS ENGINEERING S.r.l.	Coordinatore sicurezza in progettazione	Sicurezza
Arch. Fabrizio VALLERO	Tecnico esperto di analisi del rischio climatico	CAM - DNSH
Ing. Stefano VEGGI DESMOS S.r.l.	Progettista bonifica	Bonifica
Ingg. Stefano ROSTAGNO / Brian BARBINI BRAINS DIGITAL S.r.l.	BIM Manager / BIM coordinator	BIM
Arch. SILVIA DERIU	Giovane professionista	Edilizia

Responsabile Unico Procedimento: Arch. Eros PRIMO
Supporto al R.U.P.: Arch Simona MONTAFIA
Supporto al R.U.P.: Geom. Claudio MASTELLOTTO