


PIANO URBANO DELLA MOBILITA' SOSTENIBILE - PUMS

Scala 1:25.000
0 100 200 300 400 500 600 700 800 900 1000
metri

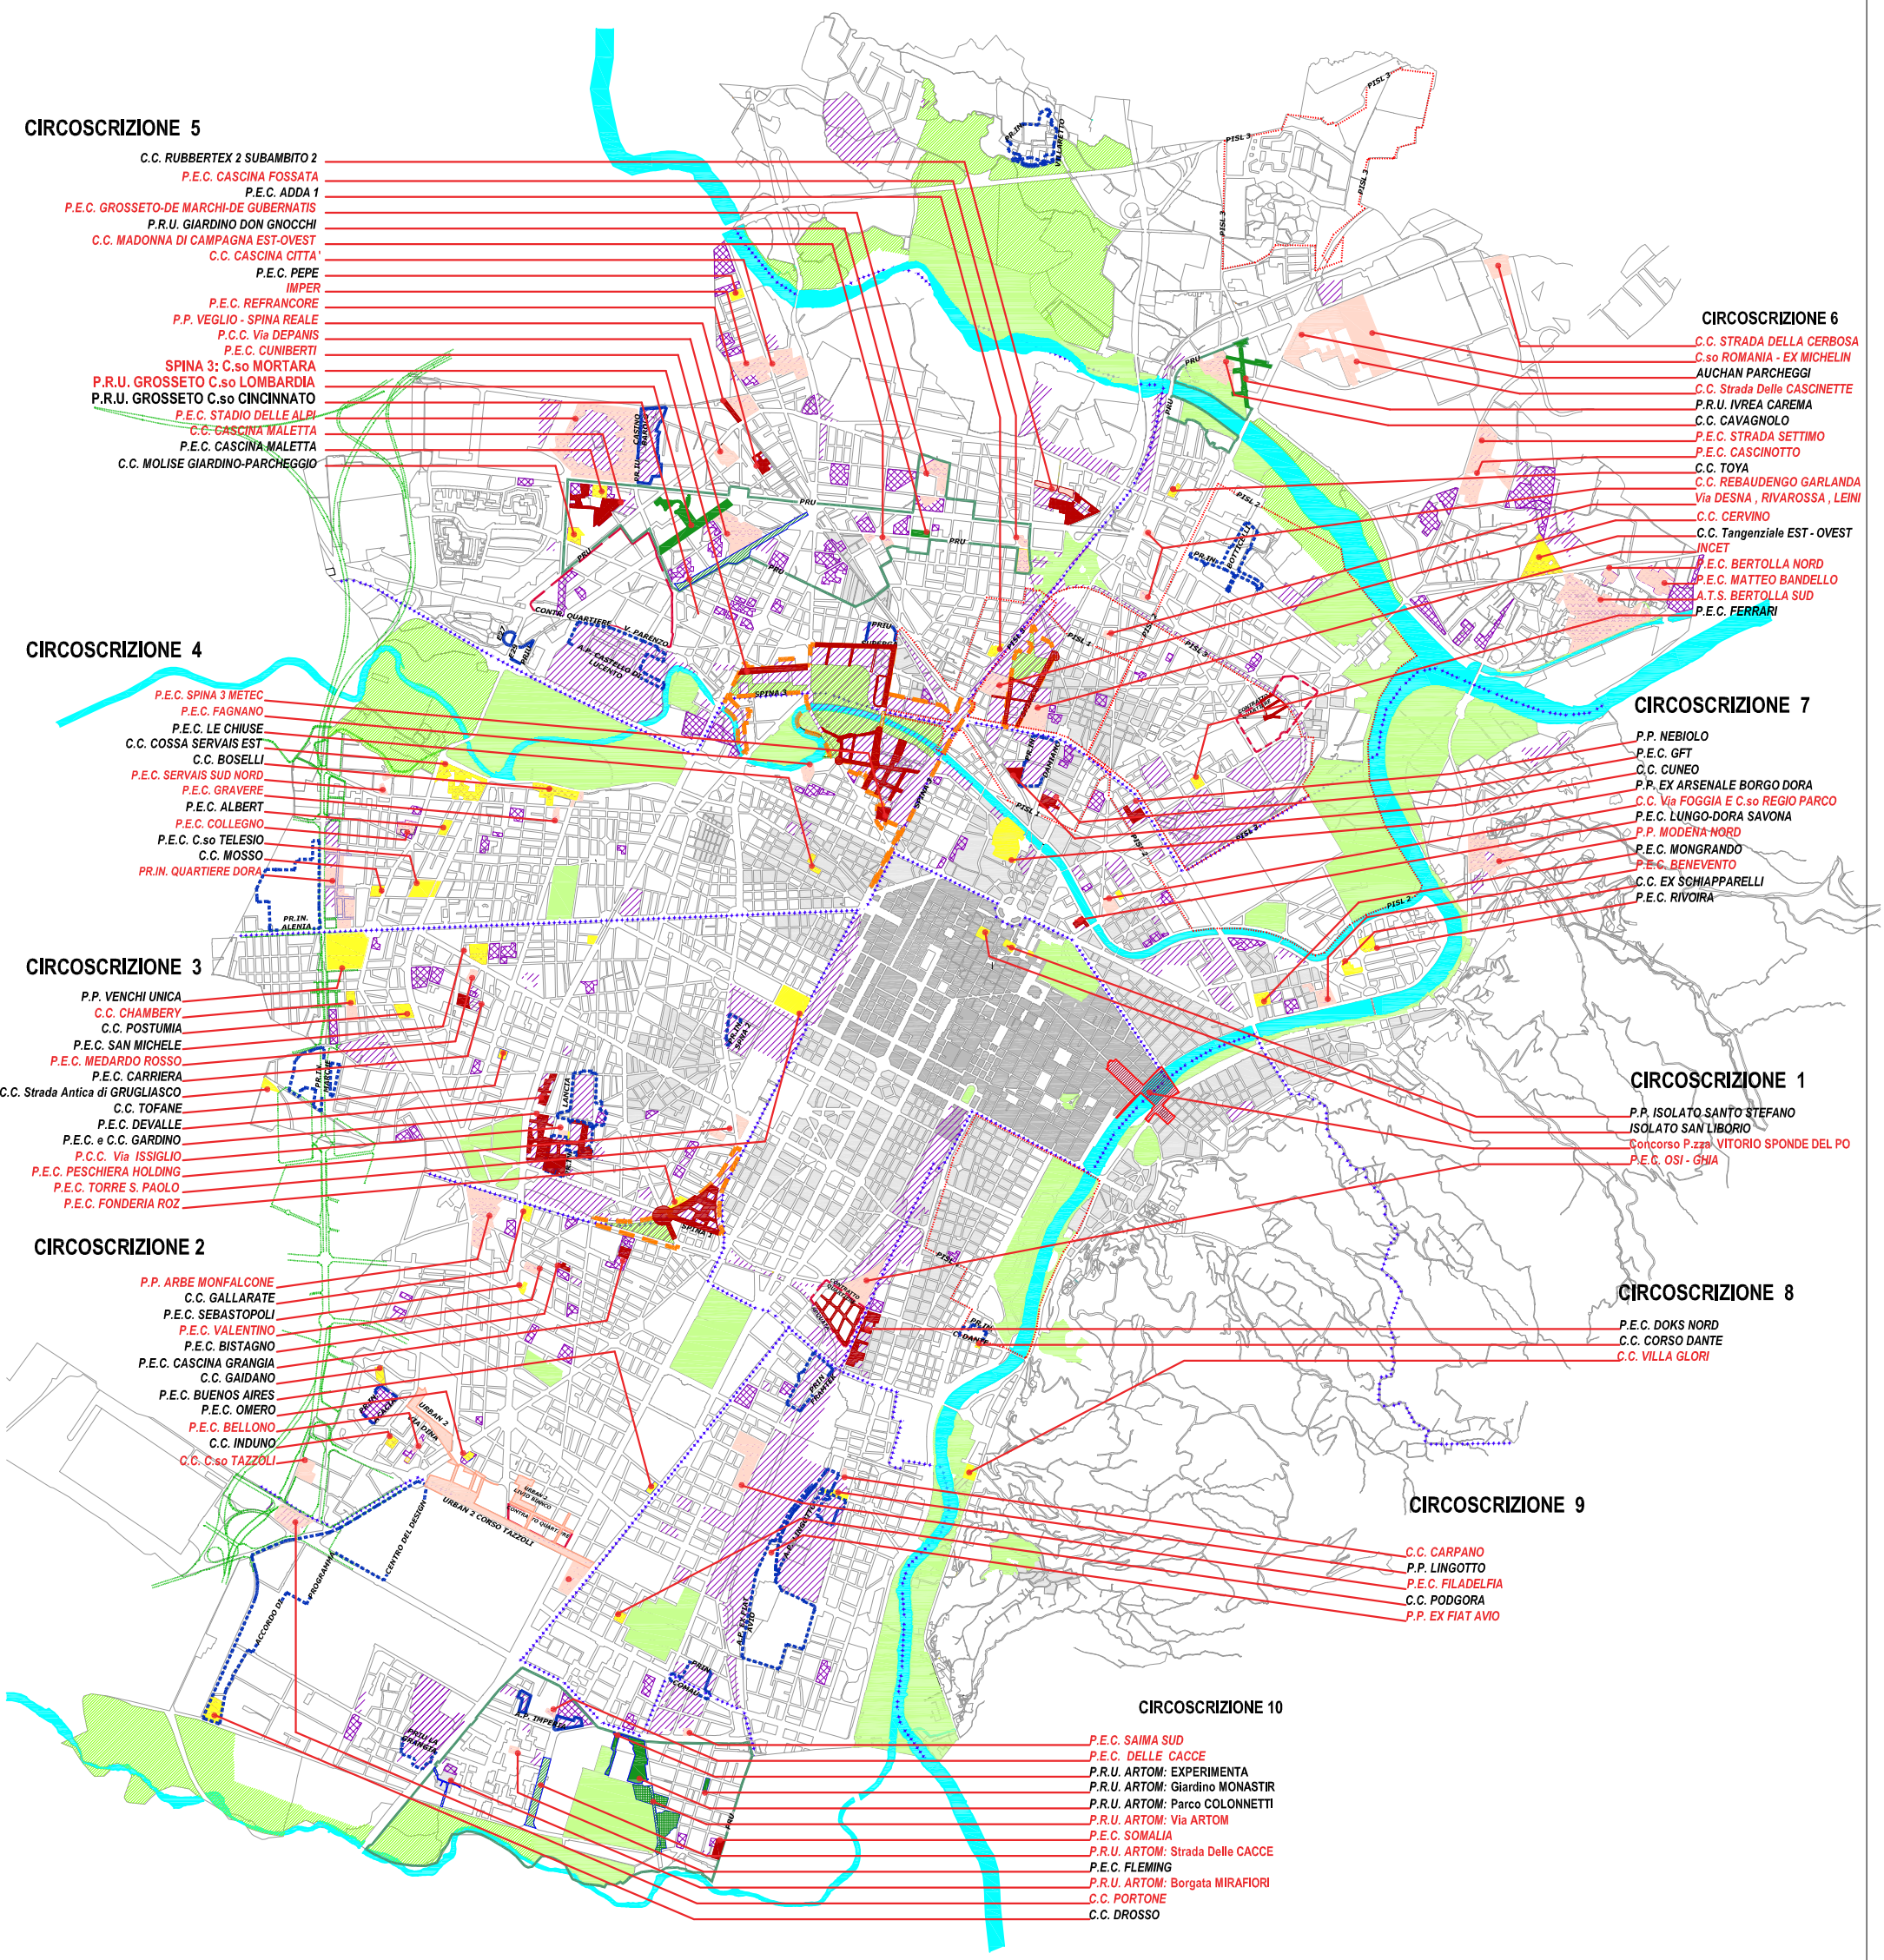

CIRCOSCRIZIONE 5

- C.C. RUBBERTEX 2 SUBAMBITO 2
- P.E.C. CASCINA FOSSATA
- P.E.C. ADDA 1
- P.E.C. GROSSETO-DE MARCHI-DE GUBERNATIS
- P.R.U. GIARDINO DON GNOCCHI
- C.C. MADONNA DI CAMPAGNA EST-OVEST
- C.C. CASCINA CITTA'
- P.E.C. PEPE
- IMPER
- P.E.C. REFRANCORE
- P.P. VEGLIO - SPINA REALE
- P.C.C. Via DEPANIS
- P.E.C. CUNIBERTI
- SPINA 3: C.so MORTARA
- P.R.U. GROSSETO C.so LOMBARDA
- P.R.U. GROSSETO C.so CINCINNATO
- P.E.C. STADIO DELLE ALPI
- C.C. CASCINA MALETTA
- P.E.C. CASCINA MALETTA
- C.C. MOLISE GIARDINO-PARCHEGGIO

CIRCOSCRIZIONE 6

- C.C. STRADA DELLA CERBOSA
- C.so ROMANIA - EX MICHELIN
- AUCHAN PARCHEGGI
- C.C. Strada Delle CASCINETTE
- P.R.U. IVREA CAREMA
- C.C. CAVAGNOLO
- P.E.C. STRADA SETTIMO
- P.E.C. CASCINOTTO
- C.C. TOYA
- C.C. REBAUDENGO GARLANDA
- Via DESNA, RIVAROSSA, LEINI
- C.C. CERVINO
- C.C. Tangenziale EST - OVEST
- INCEP
- P.E.C. BERTOLLA NORD
- P.E.C. MATTEO BANDELLO
- A.T.S. BERTOLLA SUD
- P.E.C. FERRARI

CIRCOSCRIZIONE 4

- P.E.C. SPINA 3 METEC
- P.E.C. FAGNANO
- P.E.C. LE CHIUSE
- C.C. COSSA SERVAIS EST
- C.C. BOSELLI
- P.E.C. SERVAIS SUD NORD
- P.E.C. GRAVERE
- P.E.C. ALBERT
- P.E.C. COLLEGGIO
- P.E.C. C.so TELESIO
- C.C. MOSSO
- PR.IN. QUARTIERE DORA

CIRCOSCRIZIONE 7

- P.P. NEBIOLO
- P.E.C. GFT
- C.C. CUNEO
- P.P. EX ARSENALE BORGIO DORA
- C.C. Via FOGGIA E C.so REGIO PARCO
- P.E.C. LUNGO-DORA SAVONA
- P.P. MODENA NORD
- P.E.C. MONGRANDO
- P.E.C. BENEVENTO
- C.C. EX SCHIAPPARELLI
- P.E.C. RIVOIRA

CIRCOSCRIZIONE 3

- P.P. VENCHI UNICA
- C.C. CHAMBERY
- C.C. POSTUMIA
- P.E.C. SAN MICHELE
- P.E.C. MEDARDO ROSSO
- P.E.C. CARRIERA
- C.C. Strada Antica di GRUGLIASCO
- C.C. TOFANE
- P.E.C. DEVALLE
- P.E.C. e C.C. GARDINO
- P.C.C. Via ISSIGLIO
- P.E.C. PESCHIERA HOLDING
- P.E.C. TORRE S. PAOLO
- P.E.C. FONDERIA ROZ

CIRCOSCRIZIONE 1

- P.P. ISOLATO SANTO STEFANO
- ISOLATO SAN LIBORIO
- Concorso P.zza VITTORIO SPONDE DEL PO
- P.E.C. OSI - GHIA

CIRCOSCRIZIONE 2

- P.P. ARBE MONFALCONE
- C.C. GALLARATE
- P.E.C. SEBASTOPOLI
- P.E.C. VALENTINO
- P.E.C. BISTAGNO
- P.E.C. CASCINA GRANGIA
- C.C. GAIDANO
- P.E.C. BUENOS AIRES
- P.E.C. OMERO
- P.E.C. BELLONO
- C.C. INDUNO
- C.C. C.so TAZZOLI

CIRCOSCRIZIONE 8

- P.E.C. DOKS NORD
- C.C. CORSO DANTE
- C.C. VILLA GLORI

CIRCOSCRIZIONE 9

- C.C. CARPANO
- P.P. LINGOTTO
- P.E.C. FILADELFA
- C.C. PODGORA
- P.P. EX FIAT AVIO

CIRCOSCRIZIONE 10

- P.E.C. SAIMA SUD
- P.E.C. DELLE CACCE
- P.R.U. ARTOM: EXPERIMENTA
- P.R.U. ARTOM: Giardino MONASTIR
- P.R.U. ARTOM: Parco COLONNETTI
- P.R.U. ARTOM: Via ARTOM
- P.E.C. SOMALIA
- P.R.U. ARTOM: Strada Delle CACCE
- P.E.C. FLEMING
- P.R.U. ARTOM: Borgata MIRAFIORI
- C.C. PORTONE
- C.C. DROSSO

SCENARI PER LA RIQUALIFICAZIONE DEGLI SPAZI PUBBLICI

ANALISI: AMBITI DI TRASFORMAZIONI URBANISTICHE E PROGRAMMI COMPLESSI ATTUATI E IN PROGETTO

<p>..... CIRCOSCRIZIONI</p> <p>□ ZUSA Zona Urbana Storico Ambientale</p> <p>□ ZUCS Zona Urbana Centrale Storica</p> <p>SISTEMA DEL VERDE URBANO:</p> <p>■ Esistente</p> <p>■ In progetto</p> <p>za MA Intervento di riqualific. eseguito</p> <p>za MA Intervento di riqualific. In progetto o pianificato</p>	<p>Realizzato</p> <p>In progetto</p> <p>Pianificato</p>	<p>Interventi di attuazione P.R.G.:</p> <p>C.C. Concessioni Convenzionate</p> <p>P.P. Piani Particolareggiati</p> <p>P.E.C. Piani Esecutivi Convenzionati</p> <p>P.R.U. Programma di Recupero Urbano</p> <p>Interventi su SPAZI PUBBLICI</p> <p>URBAN 2</p>	<p>..... P.I.S.L. Programma Integrato di Sviluppo Locale</p> <p>--- SPINA Centrale</p> <p>A.P: Accordo di programma,</p> <p>PR.IN: Programma Integrato,</p> <p>P.Ri.U: Programma di Riqualificazione Urbana</p> <p>■ P.R.G. : ZUT - Zona Urbana di Trasformazione</p> <p>■ P.R.G. : ATS - Aree di Trasformazione a Servizi</p>
---	---	---	--