
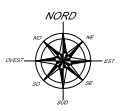


PIANO URBANO DELLA MOBILITA' SOSTENIBILE - PUMS

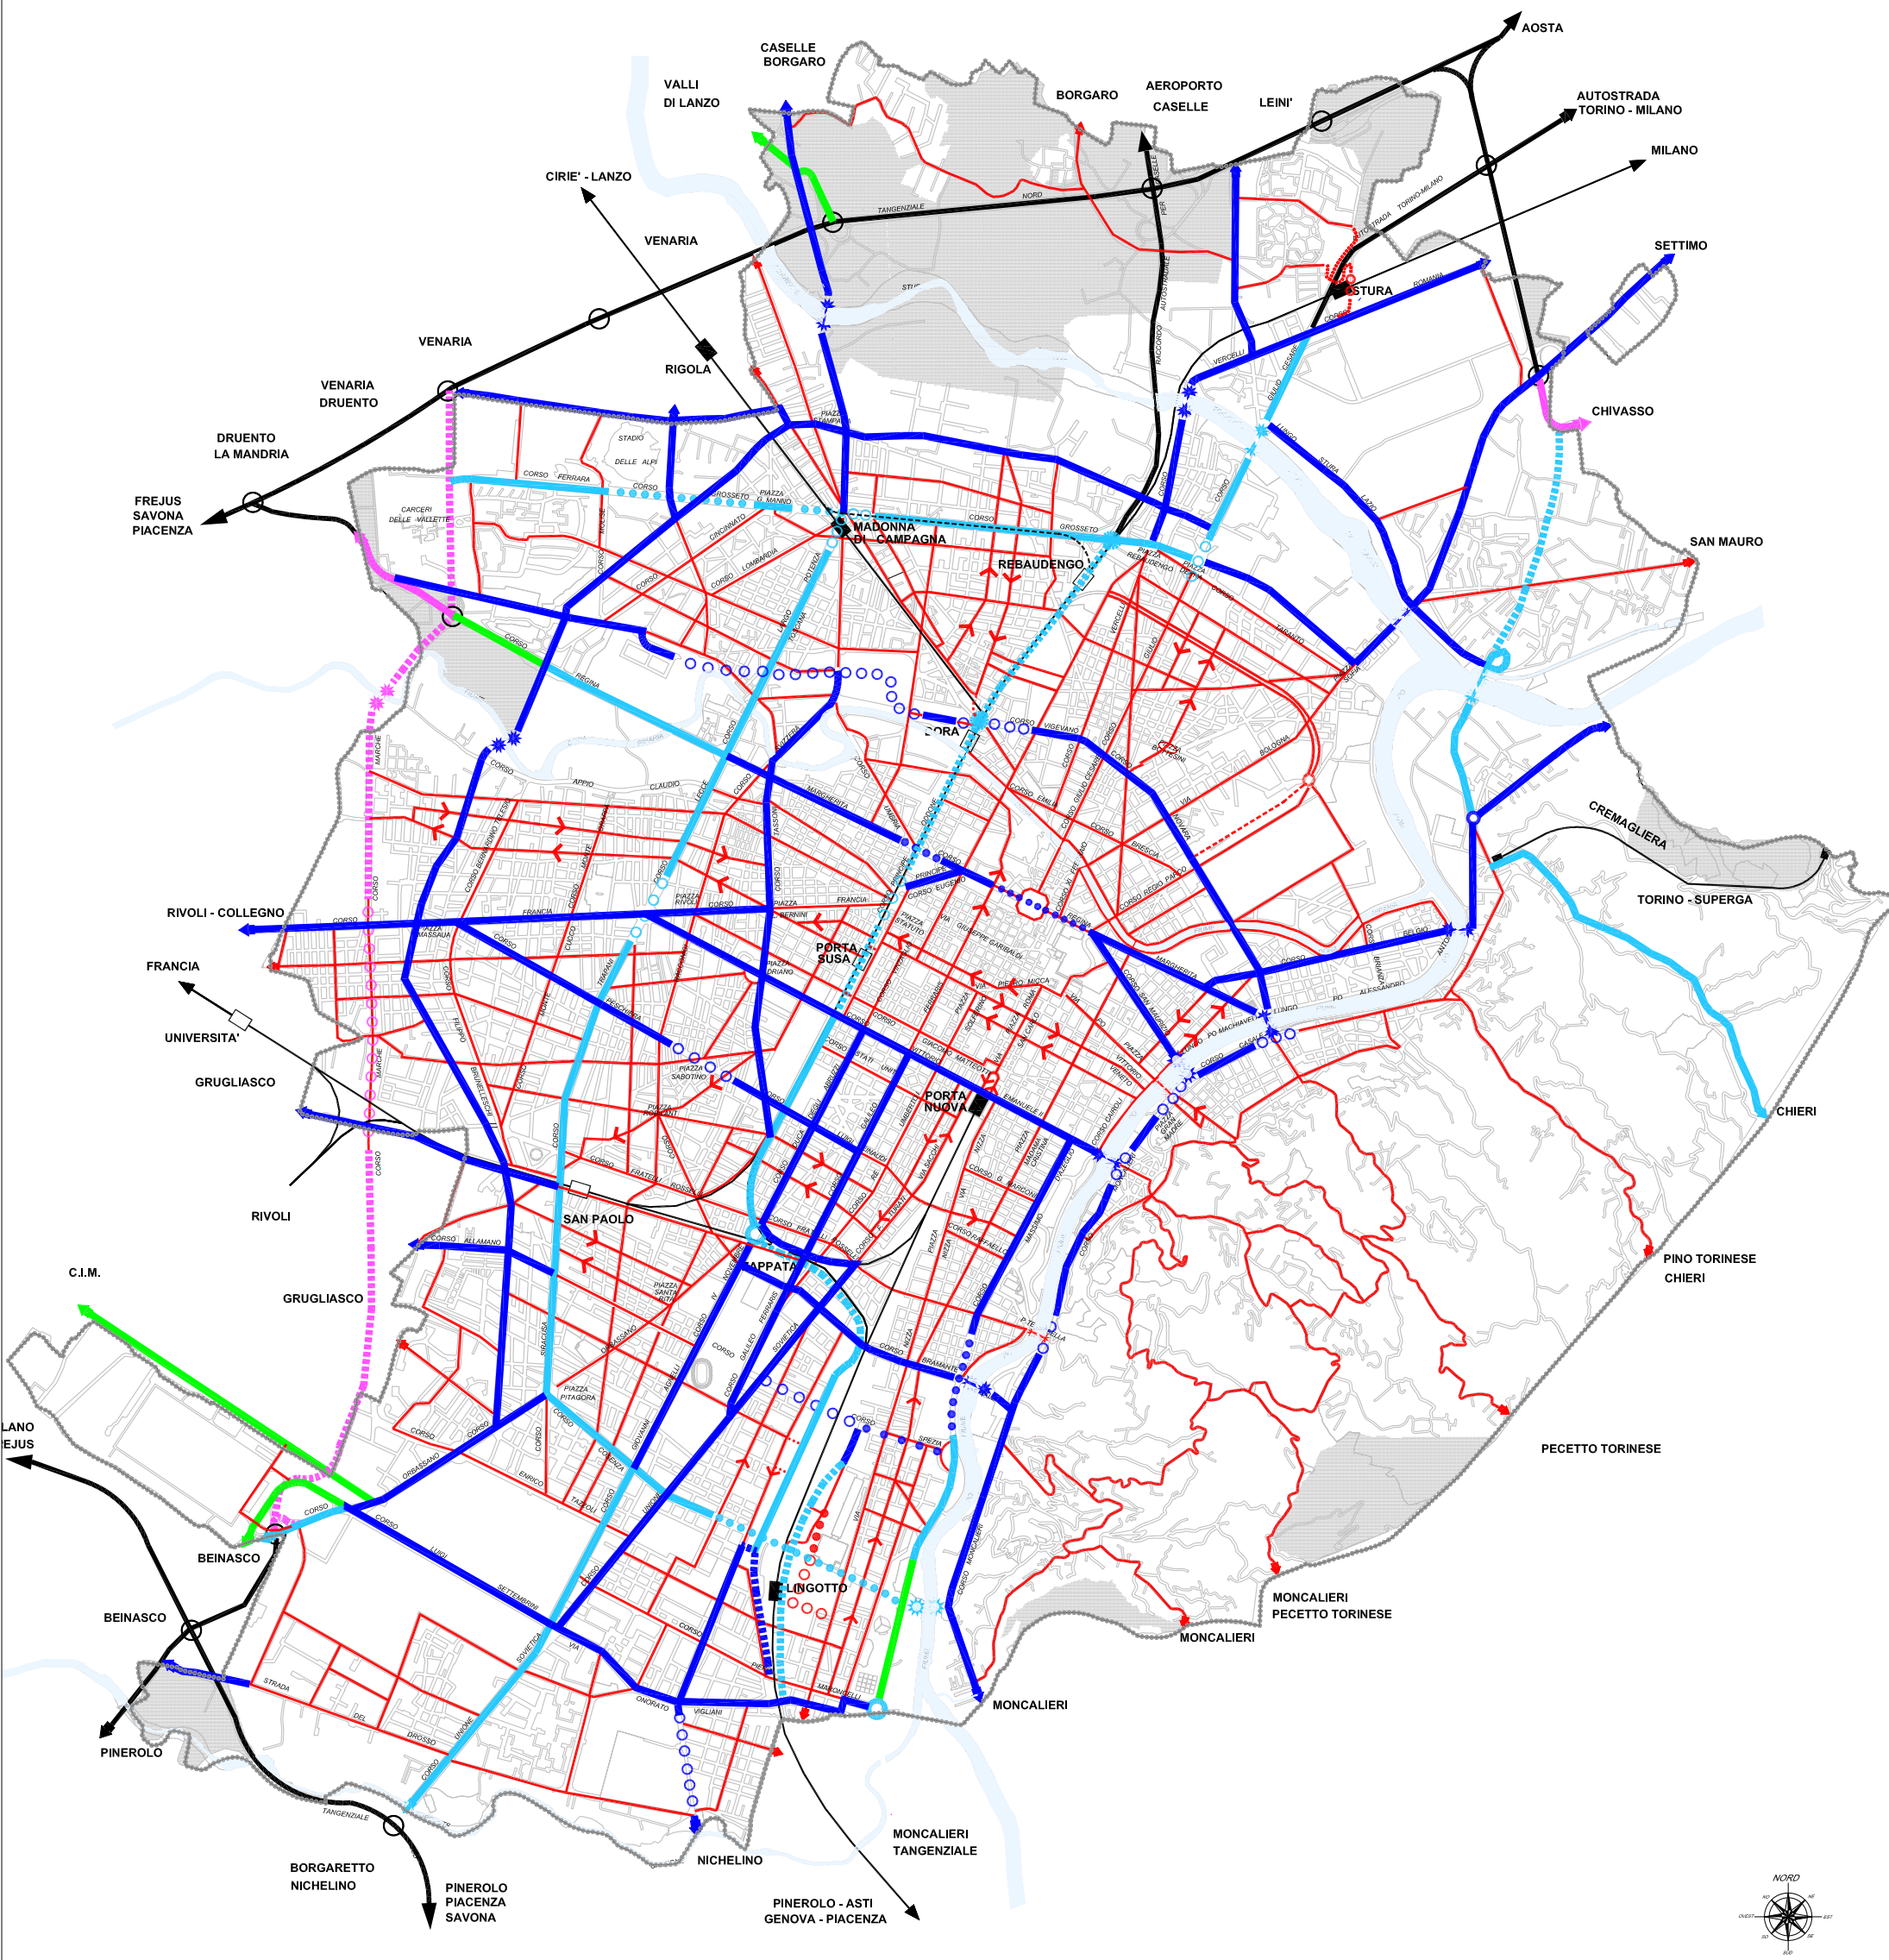

INFRASTRUTTURE STRADALI - GERARCHIA VIARIA - PROGETTO

AREE ESTERNE AL CENTRO ABITATO	ESISTENTE	PROGETTO	E1 - STRADA URBANA INTERQUARTIERE	E1 - STRADA URBANA INTERQUARTIERE
	AUTOSTRADE - TANGENZIALI	AUTOSTRADE - TANGENZIALI	E2 - STRADA URBANA DI QUARTIERE	E2 - STRADA URBANA DI QUARTIERE
	D1 - STRADA URBANA A SCORRIMENTO VELOCE	D1 - STRADA URBANA A SCORRIMENTO VELOCE	F - STRADA URBANA LOCALE	F - STRADA URBANA LOCALE
	D2 - STRADA URBANA A SCORRIMENTO	D2 - STRADA URBANA A SCORRIMENTO	SOTTOPASSI / SOVRAPPASSI	SOTTOPASSI / SOVRAPPASSI
	E1* - STRADA URBANA INTERQUARTIERE AD ALTA CAPACITA'	E1* - STRADA URBANA INTERQUARTIERE AD ALTA CAPACITA'	PONTI	PONTI
			RETE FERROVIARIA E STAZIONI/FERMATE DEL PASSANTE	RETE FERROVIARIA E STAZIONI/FERMATE DEL PASSANTE