LEGENDA FINITURE

▬ ▬ ▬	STRUTTURA OMBREGGIANTE
▬ ▬ ▬	PARAPETTO METALLICO
▬ ▬ ▬	PARAPETTO METALLICO ALLA FRANCESE

▨ PILASTRI/SETTI SOPRA IL SOLAIO

▩ PILASTRI/SETTI SOTTO IL SOLAIO

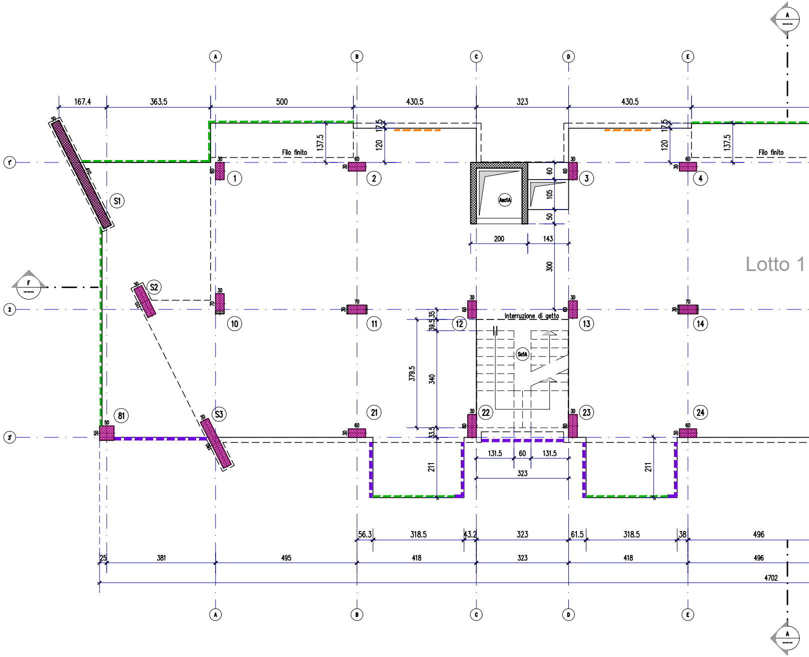

A
B
C
D
E
1'
2
3'
F
167.4
363.5
500
430.5
323
430.5
137.5
120
17.5
Filo finito
S1
S2
S3
1
2
3
4
10
11
12
13
14
21
22
23
24
81
AsctA
SctA
200
143
300
60
105
50
Interruzione di getto
379.5
340
39.5
35
33.5
211
131.5
60
131.5
323
56.3
318.5
43.2
323
61.5
318.5
38
496
25
381
495
418
323
418
496
4702
Lotto 1

CARPENTERIA PIANO SECONDO
Scala 1:100

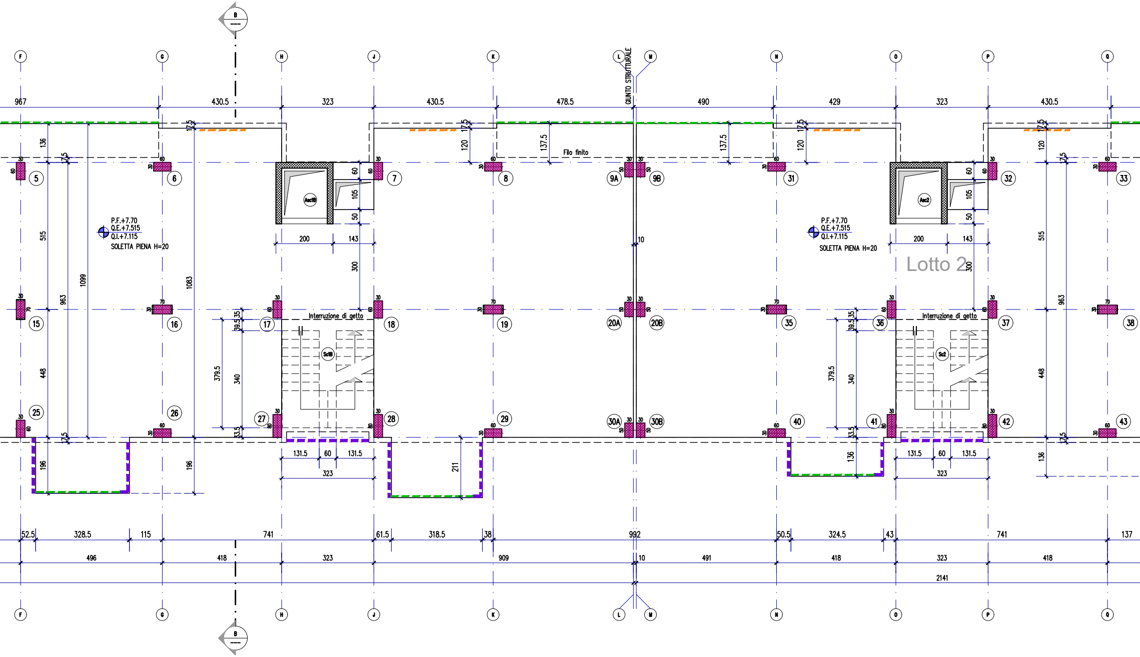
B
F
G
H
J
K
L
M
N
O
P
Q
GIUNTO STRUTTURALE
967
430.5
323
430.5
478.5
490
429
323
430.5
Filo finito
P.F.+7.70
Q.E.+7.515
Q.I.+7.115
SOLETTA PIENA H=20
Asc1B
Asc2
Sc1B
Sc2
Lotto 2
Interruzione di getto
5
6
7
8
9A
9B
31
32
33
15
16
17
18
19
20A
20B
35
36
37
38
25
26
27
28
29
30A
30B
40
41
42
43
52.5
328.5
115
741
61.5
318.5
38
992
50.5
324.5
43
741
137
496
418
323
909
10
491
418
323
418
2141

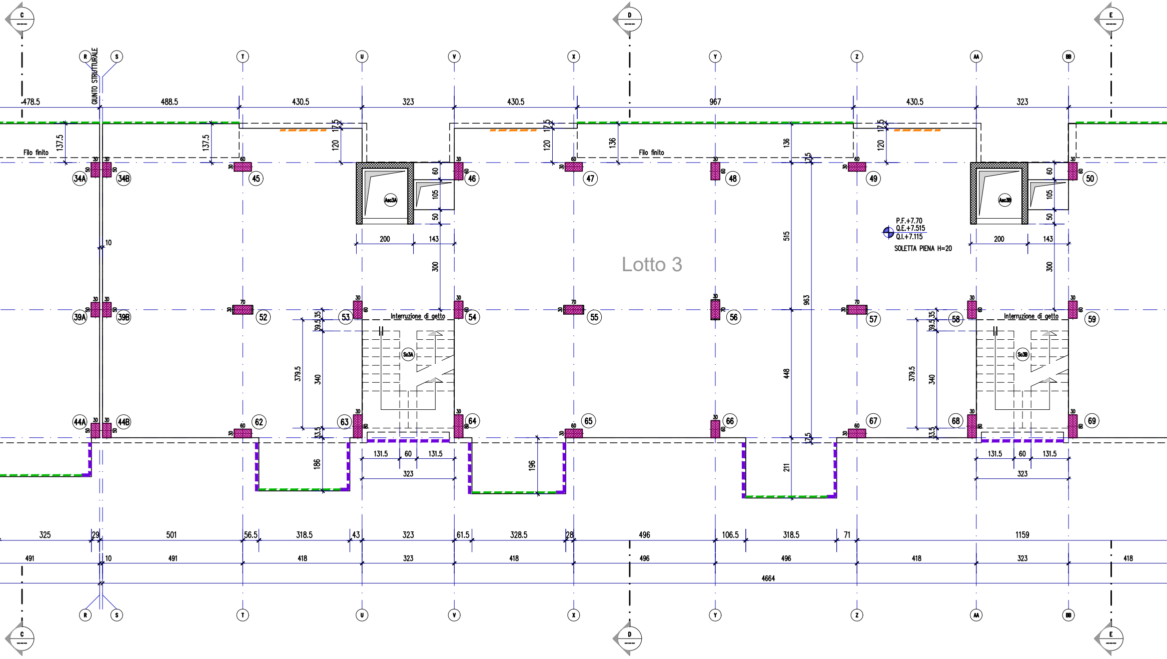
Lotto 3
GIUNTO STRUTTURALE
Filo finito
Filo finito
Interruzione di getto
Interruzione di getto
P.F.+7.70
Q.E.+7.515
Q.I.+7.115
SOLETTA PIENA H=20
Asc3A
Asc3B
Sc3A
Sc3B
C
D
E
R
S
T
U
V
X
Y
Z
AA
BB
34A
34B
45
46
47
48
49
50
39A
39B
52
53
54
55
56
57
58
59
44A
44B
62
63
64
65
66
67
68
69
478.5
488.5
430.5
323
430.5
967
430.5
323
137.5
137.5
120
17.5
136
136
515
963
448
211
300
200
143
60
105
50
379.5
340
39.5
35
33.5
186
196
131.5
60
131.5
323
10
325
29
501
56.5
318.5
43
323
61.5
328.5
28
496
106.5
318.5
71
1159
491
10
491
418
323
418
496
496
418
323
418
4664

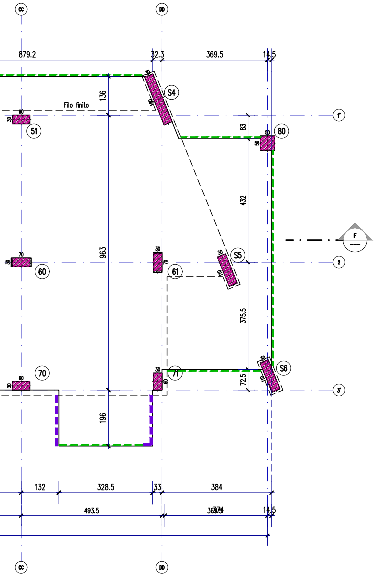
CC
DD
879.2
32.3
369.5
14.5
S4
Filo finito
136
30
110
60
30
51
80
50
83
432
963
70
60
61
30
70
S5
110
375.5
70
71
S6
72.5
196
132
328.5
33
384
493.5
14.5
1'
2'
3'
F

CARICHI

SOLAIO PIANI COPERTURE

Solaio in soletta piena H=20cm	5.00 KN/mq
Carico permanente	3.00 KN/mq
Carico variabile	0.50 KN/mq
Carico neve	1.50 KN/mq

SOLAIO PIANI CANTINE

Solaio in soletta piena H=20cm	5.00 KN/mq
Carico permanente	3.00 KN/mq
Carico variabile	4.00 KN/mq

SOLAIO PIANO TIPO

Solaio in soletta piena H=20cm	5.00 KN/mq
Carico permanente scale/terrazzi/balconi	3.00 KN/mq
Carico variabile scale/terrazzi/balconi	4.00 KN/mq
Carico permanente interno	4.00 KN/mq
Carico variabile interno	2.00 KN/mq

SPECIFICHE MATERIALI

CONGLOMERATO CEMENTIZIO

	fck/Rck (N/mmq)	AGGREGATO (mm)	CLASSE ESPOSIZIONE	CLASSE CONSISTENZA	COPRIFERRO min (Cf) (mm)
Solai	C30/37	< 32	XC1	S4	30
Setti	C30/37	< 32	XC1	S4	35
Pilastri	C30/37	< 32	XC1	S4	35
Fondazioni	C30/37	< 32	XC2	S3	35
Magrone	C12/15				

ACCIAIO PER C.A. B450C (controllato in stabilimento)

fyk ≥ 450 N/mmq	ftk ≥ 540 N/mmq	Agtk ≥ 7,5%

ACCIAIO per carpenteria (UNI EN 10025-2) S 275 JR

fyk ≥ 275 N/mmq	ftk ≥ 430 N/mmq	As ≥ 20%

BULLONI CON DOPPIA RONDELLA (UNI EN ISO 898) Classe 8.8

fyb ≥ 649 N/mmq	ftb ≥ 800 N/mmq

SALDATURE (UNI 5132) Classe I

Saldature continue a piena penetrazione ⊿ con lato uguale allo spessore minimo da unire, salvo dove diversamente indicato, lungo tutti i bordi a contatto degli elementi da unire.

Finanziat
dall'Unio
NextGenera

Ser

PNRR - MISU
RIQUALIFICAZI
CON SISTEMAZ
RESIDENZI

CUP	
Codice Servizio:	
Codice Lavoro:	
Codice Elaborato:	
Indice di rev. elaborato	
Data revisione:	
Elaborato n°	
Scala Grafica	
Nome file	
Elaborato	C

Gruppo di progettazione

incaricato con Determinazione Dirig

Nome Cognome

Arch. Luca MORETTO

Ing. Silvano VEDELAGO
MEDIAPOLIS ENGINEERING S.r.l.

Ing. Marcello PRINA
MEDIAPOLIS ENGINEERING S.r.l.

Ing. Franco FOGLIATO
MEDIAPOLIS ENGINEERING S.r.l.

Arch. Fabrizio VALLERO

Ing. Stefano VEGGI
DESMOS S.r.l.

Ingg. Stefano ROSTAGNO / Brian BA
BRAINS DIGITAL S.r.l.

Arch. SILVIA DERIU

Responsabile Unico Proced
Supporto al R.U.P.: Arch Sir
Supporto al R.U.P.: Geom. C

o
ne europea
ationEU

MINISTERO
DELL'INTERNO

CITTA' DI TORINO

Dipartimento Manutenzioni e Servizi Tecnici
Divisione Manutenzioni
rvizio Edilizia Residenziale Pubblica e per il Sociale

RA M5C2 INVESTIMENTO 2.1 RIGENERAZIONE URBANA IONE DELL'AREA VEGLIO "AMBITO URBANO 4.4 VEGLIO" ZIONI ESTERNE E REALIZZAZIONE DI ALLOGGI DI EDILIZIA ALE PUBBLICA E SERVIZI (ASPI) - (COD. OPERA 4924)

C11B21003840001
ST-EDABSO
NU-STR
EGSTR - P2
01
16 Maggio 2023
101
1:50
0979-ST

PROGETTO ESECUTIVO

Carpenteria piano SECONDO

genziale atto. n. DD6462 del 12 dicembre 2022

	Ruolo	Area di competenza
	Progettista opere architettoniche Coordinatore gruppo di progettazione Responsabile integrazione prestazioni specialistiche	Edilizia - Strutture - Impianti
MEDIA POLIS	Progettista opere strutturali	Strutture
MEDIA POLIS	Progettista impianti meccanici, elettrici e antincendio	Impianti meccanici, elettrici e antincendio
MEDIA POLIS	Coordinatore sicurezza in progettazione	Sicurezza
PTFV architetti	Tecnico esperto di analisi del rischio climatico	CAM - DNSH
Desmos	Progettista bonifica	Bonifica
RBINI BRAINS DIGITAL	BIM Manager / BIM coordinator	BIM
	Giovane professionista	Edilizia

dimento: Arch. Eros PRIMO
mona MONTAFIA
Claudio MASTELLOTTO