

LEGENDA

PITTOGRAMMI DA REALIZZARSI A PARETE

- | | |
|---|---|
| 100 = Scritta "Parcheggio Bengasi" | 105a = Scritta "SETTORE -1A" |
| 101 = Simbolo "\leftarrow" | 105b = Scritta "SETTORE -1B" |
| 102 = Scritta "Parcheggio Bengasi" | 105c = Scritta "SETTORE -1B" |
| 103 = Simbolo ">" | 106a = Scritta "SETTORE -2A" |
| 104a = Scritta "-1 B" + freccia | 106b = Scritta "SETTORE -2B" |
| 104b = Scritta "-1 C" + freccia | 106c = Scritta "SETTORE -2C" |
| 111 = >>omissis<< | 107a = Scritta "EXIT VIA VIGLIANI" + freccia |
| 104c = Scritta "-2 A" + freccia | 107b = Scritta "EXIT VIA SESTRIERI" + freccia |
| 104d = Scritta "-2 B" + freccia | 108 = Simbolo "lunghezza max 4m" |
| | 109 = Simbolo "tulmine" |

SEGNALI DA FISSARSI A PARETE / SOFFITTO


- | | |
|--|---|
| Viabilità e simili | 228 = Targhetta su porta con simbolo "uomini" + freccia sx + scritta "OTHER SIDE" |
| 201 = Segnale "direzione obbligata dritto" | 229 = Targhetta su porta con scritta "GESTIONE E CONTROLLO" |
| 202 = Segnale "senso vietato" | 230 = Targhetta su porta con scritta "LOCALE TECNICO" |
| 203a = Segnale "direzione obbligata a sx" | 231 = Targhetta su porta con scritta "LOCALE PULIZIE" |
| 203b = Segnale "direzione obbligata a dx" | 232 = Targhetta su porta con scritta "USCITA DI EMERGENZA" + simbolo |
| 204a = Segnale scritta "LIVELLO -2" + freccia sx | 233 = Targhetta su porta con scritta "PARCHEGGIO" |
| 204b = Segnale scritta "LIVELLO -2" + freccia dx | 234 = Targhetta su porta con scritta "LOCALE GENERATORE" |
| 204c = Segnale scritta "LIVELLO -2" + freccia dritto | 235 = Targhetta su porta con scritta "LOCALE CONTATORI" |
| 204d = Segnale scritta "LIVELLO -1" + freccia sx | 236 = Targhetta su porta con scritta "CABINA ELETTRICA FORNITORE" |
| 204e = Segnale scritta "LIVELLO -1" + freccia dx | 237 = Targhetta su porta con scritta "CABINA ELETTRICA UTENTE" |
| 204f = Segnale scritta "LIVELLO -1" + freccia dritto | 238 = Targhetta su porta con scritta "IMPIANTO ANTINCENDIO PARCHEGGIO" |
| 204g = Segnale scritta "SETTORE B/C" + freccia dritto | 239 = Targhetta su porta con scritta "IMPIANTO ANTINCENDIO LOC. TECNICI" |
| 204h = Segnale scritta "SETTORE B/C" + freccia dx | 240 = Targhetta su porta con scritta "LOCALE CPSS" |
| 204i = Segnale scritta "SETTORE A" + freccia dritto | 241a = Targhetta su porta con scritta "DEPOSITO 01" |
| 205 = Segnale "dare la precedenza" | 241b = Targhetta su porta con scritta "DEPOSITO 02" |
| 206 = Segnale "vietato accesso veicoli ppl" | 241c = Targhetta su porta con scritta "DEPOSITO 03" |
| 207 = Segnale "vietato accesso ai pedoni" | 241d = Targhetta su porta con scritta "DEPOSITO 04" |
| 208 = Segnale "vietato accesso bici" | 241e = Targhetta su porta con scritta "DEPOSITO 05" |
| 209 = Segnale "limite 10km/h" | 242a = Targhetta su porta con scritta "METROPOLITANA-PASSAGGIO EST" |
| 210 = Segnale "altezza massima 2,20m" | 242b = Targhetta su porta con scritta "METROPOLITANA-PASSAGGIO OVEST" |
| 211a = Segnale scritta "USCITA VIA SESTRIERI" + freccia dx | 242c = Targhetta su porta con scritta "PARCHEGGIO SETTORE -2B" |
| 211b = Segnale scritta "USCITA VIA VIGLIANI" + freccia dx | 242d = Targhetta su porta con scritta "PARCHEGGIO SETTORE -2A" |
| 212a = Segnale scritta "USCITA VIA SESTRIERI" + freccia sx | |
| 212b = Segnale scritta "USCITA VIA VIGLIANI" + freccia sx | |
| 213a = Segnale scritta "USCITA VIA SESTRIERI" + freccia dritto | |
| 213b = Segnale scritta "USCITA VIA VIGLIANI" + freccia dritto | |
| 214a = Segnale "posto auto disabili" | |
| 214b = Segnale "posto auto anziani / ridotta capacità motoria" | |
| 214c = Segnale "posto auto donne in dolce attesa" | |
| 214d = Segnale "posto auto famiglie con passeggini" | |
| 214e = Segnale con scritta "CITY CAR" + simbolo | |
| 214f = Segnale "posto auto elettriche" | |
| 214g = Segnale con scritta "LUNGHEZZA EXTRA (7,00m)" | |
| 214h = Segnale con scritta "LUNGHEZZA EXTRA (6,50m)" | |
| 214i = Segnale con scritta "LUNGHEZZA EXTRA (6,00m)" | |
| 214j = Segnale "posto auto riservato manutenzione" | |
| 215a = Segnale "posto moto" | |
| 215b = Segnale "posto moto elettriche" | |
| 215a = Segnale con simbolo "pedoni" + scritta "SCALA A" "WC" + simbolo "METRO" + freccia | |
| 216b = Segnale con simbolo "pedoni" + scritta "SCALA B" + simbolo "METRO" + freccia | |
| 216c = Segnale con simbolo "pedoni" + scritta "SCALA C" + freccia | |
| 216d = Segnale con simbolo "pedoni" + scritta "SCALA A/B/C" + freccia | |
| 216e = Segnale con simbolo "pedoni" + scritta "SCALA A/C" + freccia | |
| 216f = Segnale con simbolo "pedoni" + scritta "SCALA A/B/C" + freccia | |
| 216g = Segnale con simbolo "pedoni" + scritta "SCALA A/B" + freccia | |
| 216h = Segnale con simbolo "pedoni" + scritta "SCALA A/B" + freccia | |
| 217 = Segnale "divieto di parcheggio" | |
| Destinazione locali e simili | 250 = Pannello a muro con istruzioni uso totem attrazione utenze mercatali |
| 220 = Targhetta su porta con simbolo "uomini+donne+disabili" | 251 = Pannello a muro con scritta "1 A" |
| 221 = Targhetta su porta con simbolo "donne+disabili" | 252 = Pannello a muro con scritta "1 B" |
| 222 = Targhetta su porta con simbolo "donne" | 253 = Pannello a muro con scritta "1 C NORD" + "1 C SUD" + freccia |
| 223 = Targhetta su porta con simbolo "disabili" | 254 = Pannello a muro con scritta "2 A" |
| 224 = Targhetta su porta con simbolo "uomini" | 255 = Pannello a muro con scritta "2 B" |
| 225 = Targhetta su porta con simbolo "donne+disabili" + scritta "RISERVATO MERCATALI" | 256 = Pannello a muro con scritta "2 C NORD" + "2 C SUD" + freccia |
| 226 = Targhetta su porta con simbolo "uomini" + scritta "RISERVATO MERCATALI" | 258 = Pannello a muro con "Planimetria informativa" |
| 227 = Targhetta su porta con simbolo "donne" + freccia dx + scritta "OTHER SIDE" | 259a = Pannello a muro con scritta "METROPOLITANA" + freccia dritto |
| | 259b = Pannello a muro con scritta "PARCHEGGIO SETTORE -2A" + freccia |
| | 259c = Pannello a muro con scritta "PARCHEGGIO SETTORE -2B" + freccia |
| | 260a = Scritta "SCALA -1A" + freccia + simbolo "scala" "ascensore" "cassa" "metropolitana" "WC" |
| | 260b = Scritta "SCALA -1B" + simbolo "scala" "ascensore" "cassa" "metropolitana" |
| | 260c = Scritta "SCALA -1C NORD" + simbolo "scala" "ascensore" "cassa" |
| | 260d = Scritta "SCALA -1C SUD" + simbolo "scala" "ascensore" "cassa" |
| | 260e = Scritta "SCALA -2A" + simbolo "scala" "ascensore" "cassa" |
| | 260f = Scritta "SCALA -2B" + simbolo "scala" "ascensore" "cassa" |
| | 260g = Scritta "SCALA -2C NORD" + simbolo "scala" "ascensore" "cassa" |
| | 260h = Scritta "SCALA -2C SUD" + simbolo "scala" "ascensore" "cassa" |
| | 290 = Pannello a muro con "Planimetria di sicurezza" |
| | 291 = Pannello a muro con simbolo "Spazio calmo" |

SPECIALI

- | | |
|--|---|
| 501 = Segnale su palo "P (parcheggio)" + Pannello luminoso a messaggio variabile "libero/completo" | 401 = Segnale su palo "Senso vietato" |
| 502 = Pannello luminoso a messaggio variabile "libero/completo" su portale | 402 = Segnale "vietato accesso ai pedoni" |
| 503 = Pannello luminoso "Parcheggio" | 403 = Segnale "vietato accesso bici" |
| 504 = Limitatore segnaia bianco-rosso (segnale su catenelle) | |
| 505 = Totem regolamento e tariffazione | |
| 506 = Pannello luminoso a messaggio variabile "nr. posti liberi per piano" | |
| 507 = Specchio convesso per visibilità su rampa | |

SEGNALI DA FISSARSI SU PALO METALLICO

- | |
|---|
| 401 = Segnale su palo "Senso vietato" |
| 402 = Segnale "vietato accesso ai pedoni" |
| 403 = Segnale "vietato accesso bici" |

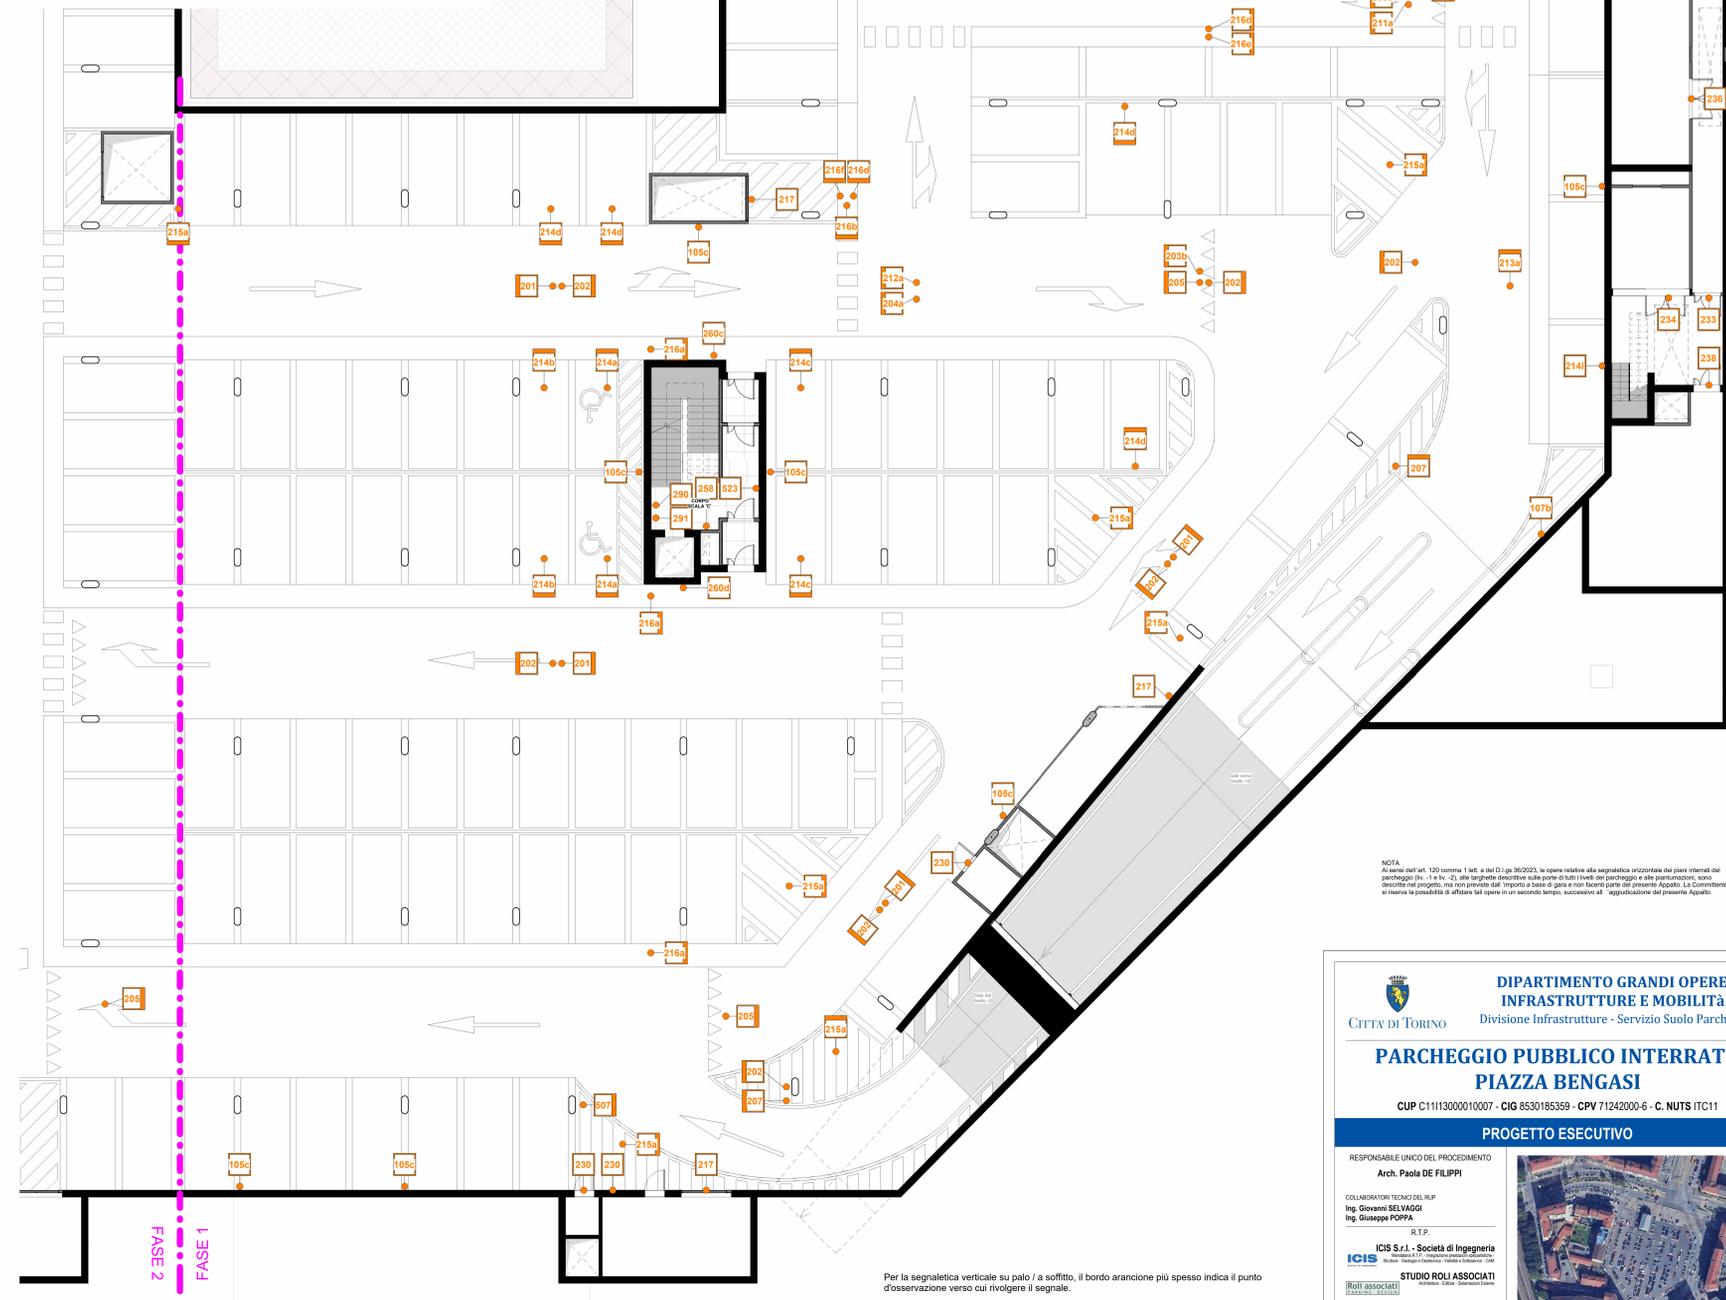


PIANTA LIVELLO -1 Blocco A

1 : 100



Per la segnaletica verticale su palo / a soffitto, il bordo arancione più spesso indica il punto d'osservazione verso cui rivolgere il segnale.

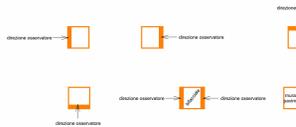

Per segnaletica di sicurezza vedasi tavole progettazione antincendio.

Dimensioni dei segnali verticali e relativi fissaggi a soffitto (da definirsi su progetto costruttivo della ditta fornitrice) devono essere tali da rispettare l'altezza libera interna netta pari a 2,20m per la circolazione dei veicoli. I segnali esposti all'esterno del parcheggio devono invece avere dimensioni standardi come da codice della strada.

Scritte e pittogrammi da realizzarsi su porzioni di parete intagliata bianca devono essere realizzate secondo il colore del settore di riferimento; scritte e pittogrammi da realizzarsi su porzioni di parete intagliata colorata (secondo il colore del settore di riferimento) devono essere realizzate in colore bianco.

NOTA
 Ai sensi dell'art. 120 comma 1 lett. a del D.lgs. 36/2003, le opere relative alla segnaletica orizzontale dei piani interrati del parcheggio (iv. 1 e iv. 2), alle targhethe descritte sulle porte di tutti i livelli del parcheggio e alle prestazioni, sono descritte nel progetto, ma non previste dal "importo a base di gara e non buoni parte del presente Appalto. La Committenza si riserva la possibilità di affidare tali opere in un secondo tempo, successivamente all'aggiudicazione del presente Appalto.

DIPARTIMENTO GRANDI OPERE, INFRASTRUTTURE E MOBILITÀ
 Divisione Infrastrutture - Servizio Suolo Parcheggio

PARCHEGGIO PUBBLICO INTERRATO PIAZZA BENGASI
 CUP C1111300010007 - CIG 8530185369 - CPV 71242000-6 - C. NUTS ITC11

PROGETTO ESECUTIVO

RESPONSABILE UNICO DEL PROCEDIMENTO
 Arch. Paola DE FILIPPI

COLLABORATORI TECNICI DEL RUP
 Ing. Giovanni SELVAAGGI
 Ing. Giuseppe POPPA

R.T.P.
ICIS S.r.l. - Società di Ingegneria
Associazione I.P. Ingegneri periti e architetti

STUDIO ROLI ASSOCIATI
Architettura - Urbanistica - Urbanistica

STUDIO RENATO LAZZERINI
Architettura - Urbanistica - Urbanistica

Dott. Stefano ROLETTI
 Architetto

Ing. Gian Franco SILLITI
 Ingegnere

GAE Engineering S.r.l.
Coordinamento Progettazione

Ing. Luigi QUARANTA
Coordinamento Progettazione

Integratori Prestazioni Specialistiche
 Ing. Paolo S. PIAZZANO (ICS Srl)
 Ing. Luciano LUZZANI (ICS Srl)

Progettista Opere Edili
 Ing. Andrea ROLI (ROLI ASSOCIATI)

OPERE EDILI
 SEGNALETICA VERTICALE PARCHEGGIO LIVELLO -1 BLOCCO A

REDAZIONE: ARS L2687 PE C OED 20 02
 CONTROLLO: ARS L2687 PE C OED 20 02
 AUTORIZZAZIONE: LCN
 DATA: Ottobre 2024