ARMATURA TIPOLOGICA "GA6"

SCALA 1:50

SEZIONE TRASVERSALE

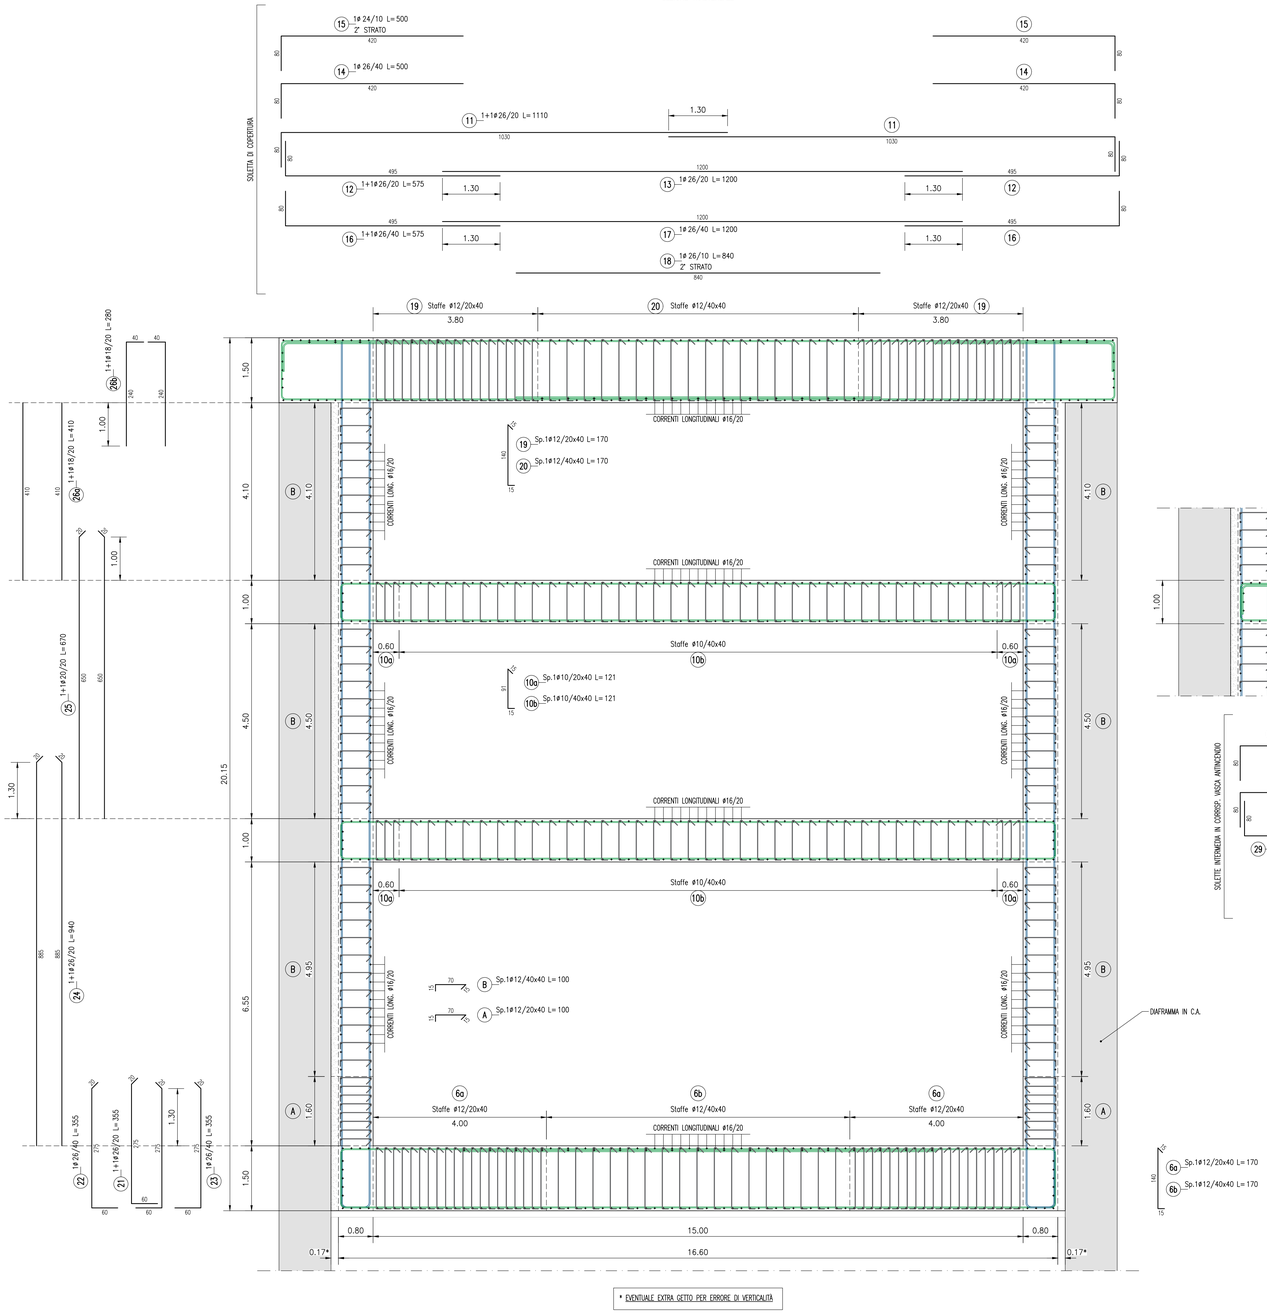

* EVENTUALE EXTRA GETTO PER ERRORE DI VERTICALITÀ

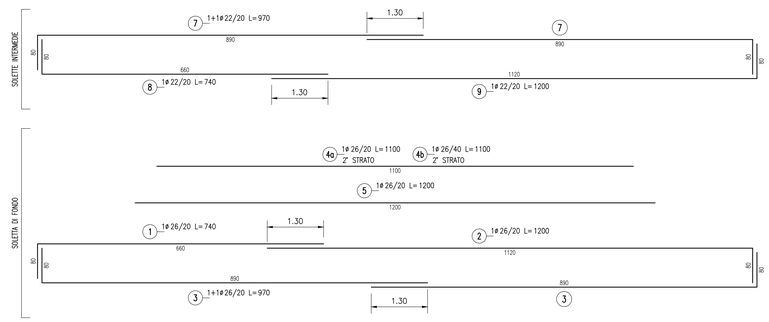

ARMATURA TIPOLOGICA "GA6"

SCALA 1:50

SEZIONE TRASVERSALE IN CORRISP. VASCA ANTINCENDIO

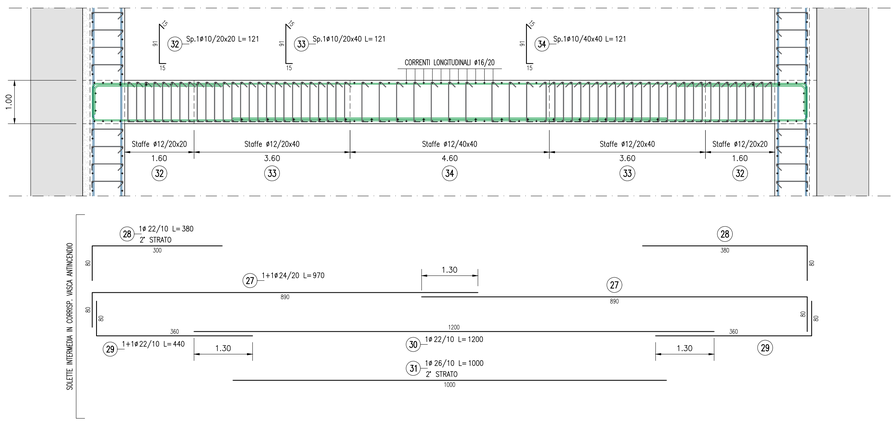

CARATTERISTICHE DELLE STRUTTURE (Riferimento NTC 2018)	
VITA NOMINALE E PERIODO DI RIFERIMENTO	Vn ≥ 100 ANNI Vr ≥ 150 ANNI
CLASSE D'USO	III
RESISTENZA AL FUOCO	REI 120 (per le parti esposte al fuoco escluso le opere provvisionali)
CONDIZIONI AMBIENTALI	Ordinarie

CARATTERISTICHE DEI MATERIALI

CALCESTRUZZO FONDAZIONE E COPERTURA:

– Classe di resistenza:	C30/37
– Classe di esposizione ambientale:	XC3
– Classe di consistenza:	S4
– Classe di contenuto cloruri:	Cl 0.20
– Cemento (UNI-EN-197-1)	CEM III, CEM IV

ACCIAIO PER C.A.:

– B450C

ELEMENTO	COPRIFERRO A FILO ESTERNO STAFFE (Cnom = Cmin + ΔCdev)	ϕmax INERTI
FONDAZIONE ECOPERTURA	5.0 cm	25 mm
FODERE	5.0 cm	25 mm
SOLETTE INTERMEDIE	4.5 cm	25 mm

NOTA:
CALCESTRUZZO A PRESTAZIONE GARANTITA CONFORME ALLE NORME UNI 11104:2004 (UNI EN 206–1)

LEGENDA MISURE

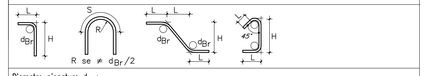

Diametro piegature d Br	
ø Barra <16	dBr= 4ø
ø Barra ø16 – ø26	dBr= 7ø

MINISTERO
DELLE INFRASTRUTTURE E DELLA MOBILITÀ SOSTENIBILI
STRUTTURA TECNICA DI MISSIONE

Mims

COMUNE DI TORINO

CITTÀ DI TORINO

METROPOLITANA AUTOMATICA DI TORINO
LINEA 2 - TRATTA POLITECNICO - REBAUDENGO
PROGETTAZIONE DEFINITIVA
Lotto Costruttivo 2: Bologna - Politecnico

PROGETTO DEFINITIVO		
DIRETTORE PROGETTAZIONE Responsabile integrazione discipline specialistiche	IL PROGETTISTA	INFRATRASPORTI.TO S.r.l.
Ing. R. Crova Ordine degli Ingegneri della Provincia di Torino n. 6038S	Ing. F. Rizzo Ordine degli Ingegneri della Provincia di Torino n. 9337K	**PROGETTO STRUTTURALE - GALLERIA ARTIFICIALE** TRATTE D'OPERA GA6 TIPOLOGICO ARMATURA - TAV.2/2

ELABORATO	REV. int.	REV. est.	SCALA	DATA
BIM MANAGER Geom. L. D'Accardi — MTL2T1A2DSTRGA6T008.2	0	1	1:50	29/12/2022

AGGIORNAMENTI — Fg. 1 di 1

REV.	DESCRIZIONE	DATA	REDATTO	CONTROLL.	APPROV.	VISTO
0	Emissione	07/01/22	MBE	ECA	FRI	RCR
1	Emissione finale a seguito di verifica preventiva	29/12/22	MBE	ECA	FRI	RCR
-	-	-	-	-	-	-
-	-	-	-	-	-	-
-	-	-	-	-	-	-

LOTTO 2	CARTELLA	9.5.1	102	MTL2T1A2D	STRGA6T008.2

STAZIONE APPALTANTE
DIRETTORE DI DIVISIONE INFRASTRUTTURE E MOBILITÀ
Ing. R. Bertasio
RESPONSABILE UNICO DEL PROCEDIMENTO
Ing. A. Strozziero

REV.	RUOLI	APPROV.	CHVR	BUNT.	MAG.	INVST.	COL. A	COLORE LOGH.	doc. PLOTTAZIONE in pdf/a4 per 1:1
0.16	0.24	0.32	0.36	0.50	0.66	0.74	0.08	0.16	XY