

LEGENDA

PITTOGRAMMI DA REALIZZARSI A PARETE

- |   |   |
|---|---|
| 100 = Scritta "Parceggio Bengasi" + scritta "Benvenuto" | 105a = Scritta "SETTORE -1A"                  |
| 101 = Simbolo "<"                                       | 105b = Scritta "SETTORE -1B"                  |
| 102 = Scritta "Parceggio Bengasi" + scritta "Amvederci" | 105c = Scritta "SETTORE -1B"                  |
| 103 = Simbolo ">"                                       | 105d = Scritta "SETTORE -2B"                  |
| 104a = Scritta "-1 B" + freccia                         | 106c = Scritta "SETTORE -2C"                  |
| 104b = Scritta "-1 C" + freccia                         | 106d = Scritta "EXIT VIA VIGLIANI" + freccia  |
| 111 = >>omissis<<                                       | 107b = Scritta "EXIT VIA SESTRIERI" + freccia |
| 104c = Scritta "-2 A" + freccia                         | 108 = Simbolo "lunghezza max 4m"              |
| 104d = Scritta "-2 B" + freccia                         | 109 = Simbolo "fiumine"                       |

SEGNALI DA FISSARSI A PARETE / SOFFITTO

- |   |   |
|---|---|
| <p>Visibilità e simili</p> <p>201 = Segnale "direzione obbligata dritto"</p> <p>202 = Segnale "senso vietato"</p> <p>203a = Segnale "direzione obbligata a sx"</p> <p>203b = Segnale "direzione obbligata a dx"</p> <p>204a = Segnale scritta "LIVELLO -2" + freccia sx</p> <p>204b = Segnale scritta "LIVELLO -2" + freccia dx</p> <p>204c = Segnale scritta "LIVELLO -2" + freccia dritto</p> <p>204d = Segnale scritta "LIVELLO -1" + freccia sx</p> <p>204e = Segnale scritta "LIVELLO -1" + freccia dx</p> <p>204f = Segnale scritta "LIVELLO -1" + freccia dritto</p> <p>204g = Segnale scritta "SETTORE B/C" + freccia dritto</p> <p>204h = Segnale scritta "SETTORE B/C" + freccia dx</p> <p>204i = Segnale scritta "SETTORE A" + freccia dritto</p> <p>205 = Segnale "dare la precedenza"</p> <p>206 = Segnale "vietato accesso veicoli gg"</p> <p>207 = Segnale "vietato accesso ai pedoni"</p> <p>208 = Segnale "vietato accesso bici"</p> <p>209 = Segnale "limite (km/h)"</p> <p>210 = Segnale "altezza massima 2,20m"</p> <p>211a = Segnale scritta "USCITA VIA SESTRIERI" + freccia dx</p> <p>211b = Segnale scritta "USCITA VIA VIGLIANI" + freccia dx</p> <p>211c = Segnale scritta "USCITA VIA SESTRIERI" + freccia sx</p> <p>211d = Segnale scritta "USCITA VIA VIGLIANI" + freccia sx</p> <p>212a = Segnale scritta "USCITA VIA VIGLIANI" + freccia dx</p> <p>212b = Segnale scritta "USCITA VIA VIGLIANI" + freccia sx</p> <p>213a = Segnale scritta "USCITA VIA SESTRIERI" + freccia dritto</p> <p>213b = Segnale scritta "USCITA VIA VIGLIANI" + freccia dritto</p> <p>214a = Segnale "posto auto disabili"</p> <p>214b = Segnale "posto auto anziani / ridotta capacità motoria"</p> <p>214c = Segnale "posto auto donne in dolce attesa"</p> <p>214d = Segnale "posto auto famiglie con passeggini"</p> <p>214e = Segnale con scritta "CITY CAR" + simbolo</p> <p>214f = Segnale "posto auto elettriche"</p> <p>214g = Segnale con scritta "LUNGHEZZA EXTRA (7,00m)"</p> <p>214h = Segnale con scritta "LUNGHEZZA EXTRA (6,50m)"</p> <p>214i = Segnale con scritta "LUNGHEZZA EXTRA (6,00m)"</p> <p>214j = Segnale "posto auto riservato manutentori"</p> <p>215a = Segnale "posto moto"</p> <p>215b = Segnale "posto moto elettriche"</p> <p>216a = Segnale con simbolo "pedoni" + scritta "SCALA A" "WC" + simbolo "METRO" + freccia</p> <p>216b = Segnale con simbolo "pedoni" + scritta "SCALA B" + simbolo "METRO" + freccia</p> <p>216c = Segnale con simbolo "pedoni" + scritta "SCALA C" + freccia</p> <p>216d = Segnale con simbolo "pedoni" + scritta "WC" + freccia</p> <p>216e = Segnale con simbolo "pedoni" + scritta "SCALA B/C" + freccia</p> <p>216f = Segnale con simbolo "pedoni" + scritta "SCALA A/B/C" + freccia</p> <p>216g = Segnale con simbolo "pedoni" + scritta "SCALA A/B" + freccia</p> <p>216h = Segnale con simbolo "pedoni" + scritta "SCALA A/B" + freccia</p> <p>217 = Segnale "divieto di parcheggio"</p> <p>Destinazione locali e simili</p> <p>220 = Targhetta su porta con simbolo "uomini/donne/disabili"</p> <p>221 = Targhetta su porta con simbolo "donne/disabili"</p> <p>222 = Targhetta su porta con simbolo "donne"</p> <p>223 = Targhetta su porta con simbolo "disabili"</p> <p>224 = Targhetta su porta con simbolo "uomini"</p> <p>225 = Targhetta su porta con simbolo "donne/disabili" + scritta "RISERVATO MERCATALI"</p> <p>226 = Targhetta su porta con simbolo "uomini" + scritta "RISERVATO MERCATALI"</p> <p>227 = Targhetta su porta con simbolo "donne" + freccia dx + scritta "OTHER SIDE"</p> | <p>228 = Targhetta su porta con simbolo "uomini" + freccia sx + scritta "OTHER SIDE"</p> <p>229 = Targhetta su porta con scritta "GESTIONE E CONTROLLO"</p> <p>230 = Targhetta su porta con scritta "LOCALE TECNICO"</p> <p>231 = Targhetta su porta con scritta "LOCALE PULIZIE"</p> <p>232 = Targhetta su porta con scritta "USCITA DI EMERGENZA" + simbolo</p> <p>233 = Targhetta su porta con scritta "PARCHEGGIO"</p> <p>234 = Targhetta su porta con scritta "LOCALE GENERATORE"</p> <p>235 = Targhetta su porta con scritta "LOCALE CONTATORI"</p> <p>236 = Targhetta su porta con scritta "CABINA ELETTRICA FORNITORE"</p> <p>237 = Targhetta su porta con scritta "CABINA ELETTRICA UTENTE"</p> <p>238 = Targhetta su porta con scritta "IMPIANTO ANTINCENDIO PARCHEGGIO"</p> <p>239 = Targhetta su porta con scritta "IMPIANTO ANTINCENDIO LOC. TECNICI"</p> <p>240 = Targhetta su porta con scritta "LOCALE CPSS"</p> <p>241a = Targhetta su porta con scritta "DEPOSITO 01"</p> <p>241b = Targhetta su porta con scritta "DEPOSITO 02"</p> <p>241c = Targhetta su porta con scritta "DEPOSITO 03"</p> <p>241d = Targhetta su porta con scritta "DEPOSITO 04"</p> <p>241e = Targhetta su porta con scritta "DEPOSITO 05"</p> <p>242a = Targhetta su porta con scritta "METROPOLITANA-PASSAGGIO EST"</p> <p>242b = Targhetta su porta con scritta "METROPOLITANA-PASSAGGIO OVEST"</p> <p>242c = Targhetta su porta con scritta "PARCHEGGIO SETTORE -2B"</p> <p>242d = Targhetta su porta con scritta "PARCHEGGIO SETTORE -2A"</p> |
|---|---|

Info utenti e simili

- |   |  |
|---|--|
| 250 = Pannello a muro con istruzioni uso utenti attivazione utenze mercatali                    | 251 = Pannello a muro con scritta "-1 A"   |
| 252 = Pannello a muro con scritta "-1 B"  | 253 = Pannello a muro con scritta "-1 C NORD" + "1 C SUD" + freccie              |
| 254 = Pannello a muro con scritta "-2 A"  | 255 = Pannello a muro con scritta "-2 B"   |
| 256 = Pannello a muro con scritta "-2 C"  | 257 = Pannello a muro con scritta "-2 C NORD" + "2 C SUD" + freccie              |
| 258 = Pannello a muro con "Planimetria informativa"   | 259a = Pannello a muro con scritta "METROPOLITANA" + freccia dritto              |
| 259b = Pannello a muro con scritta "PARCHEGGIO SETTORE -2A" + freccia                           | 259c = Pannello a muro con scritta "PARCHEGGIO SETTORE -2B" + freccia            |
| 260a = Scritta "SCALA -1A" + freccia + simbolo "scala" "ascensore" "cassa" "metropolitana" "WC" | 260b = Scritta "SCALA -1B" + simbolo "scala" "ascensore" "cassa" "metropolitana" |
| 260c = Scritta "SCALA -1C NORD" + simbolo "scala" "ascensore" "cassa"                           | 260d = Scritta "SCALA -1C SUD" + simbolo "scala" "ascensore" "cassa"             |
| 260e = Scritta "SCALA -2A" + simbolo "scala" "ascensore" "cassa"                                | 260f = Scritta "SCALA -2B" + simbolo "scala" "ascensore" "cassa"                 |
| 260g = Scritta "SCALA -2C NORD" + simbolo "scala" "ascensore" "cassa"                           | 260h = Scritta "SCALA -2C SUD" + simbolo "scala" "ascensore" "cassa"             |

Sicurezza e simili


- |  |  |
|--|--|
| 290 = Pannello a muro con "Planimetria di sicurezza" | 291 = Pannello a muro con simbolo "Spazio calmo" |
|--|--|

SPECIALI

- |   |
|---|
| 501 = Segnale su palo "P (parceggio)" + Pannello luminoso a messaggio variabile "libero/completo" |
| 502 = Pannello luminoso a messaggio variabile "libero/completo" su portale                        |
| 503 = Pannello luminoso "Parceggio"   |
| 504 = Limitatore sagoma bianco-rosso (segnale su catenelle)                                       |
| 505 = Tolemi regolamento e tariffazione   |
| 506 = Pannello luminoso a messaggio variabile "nr. posti liberi per piano"                        |
| 507 = Specchio convesso per visibilità su rampa   |

SEGNALI DA FISSARSI SU PALO METALLICO

- |   |
|---|
| 401 = Segnale su palo "Senso vietato"     |
| 402 = Segnale "vietato accesso ai pedoni" |
| 403 = Segnale "vietato accesso bici"      |

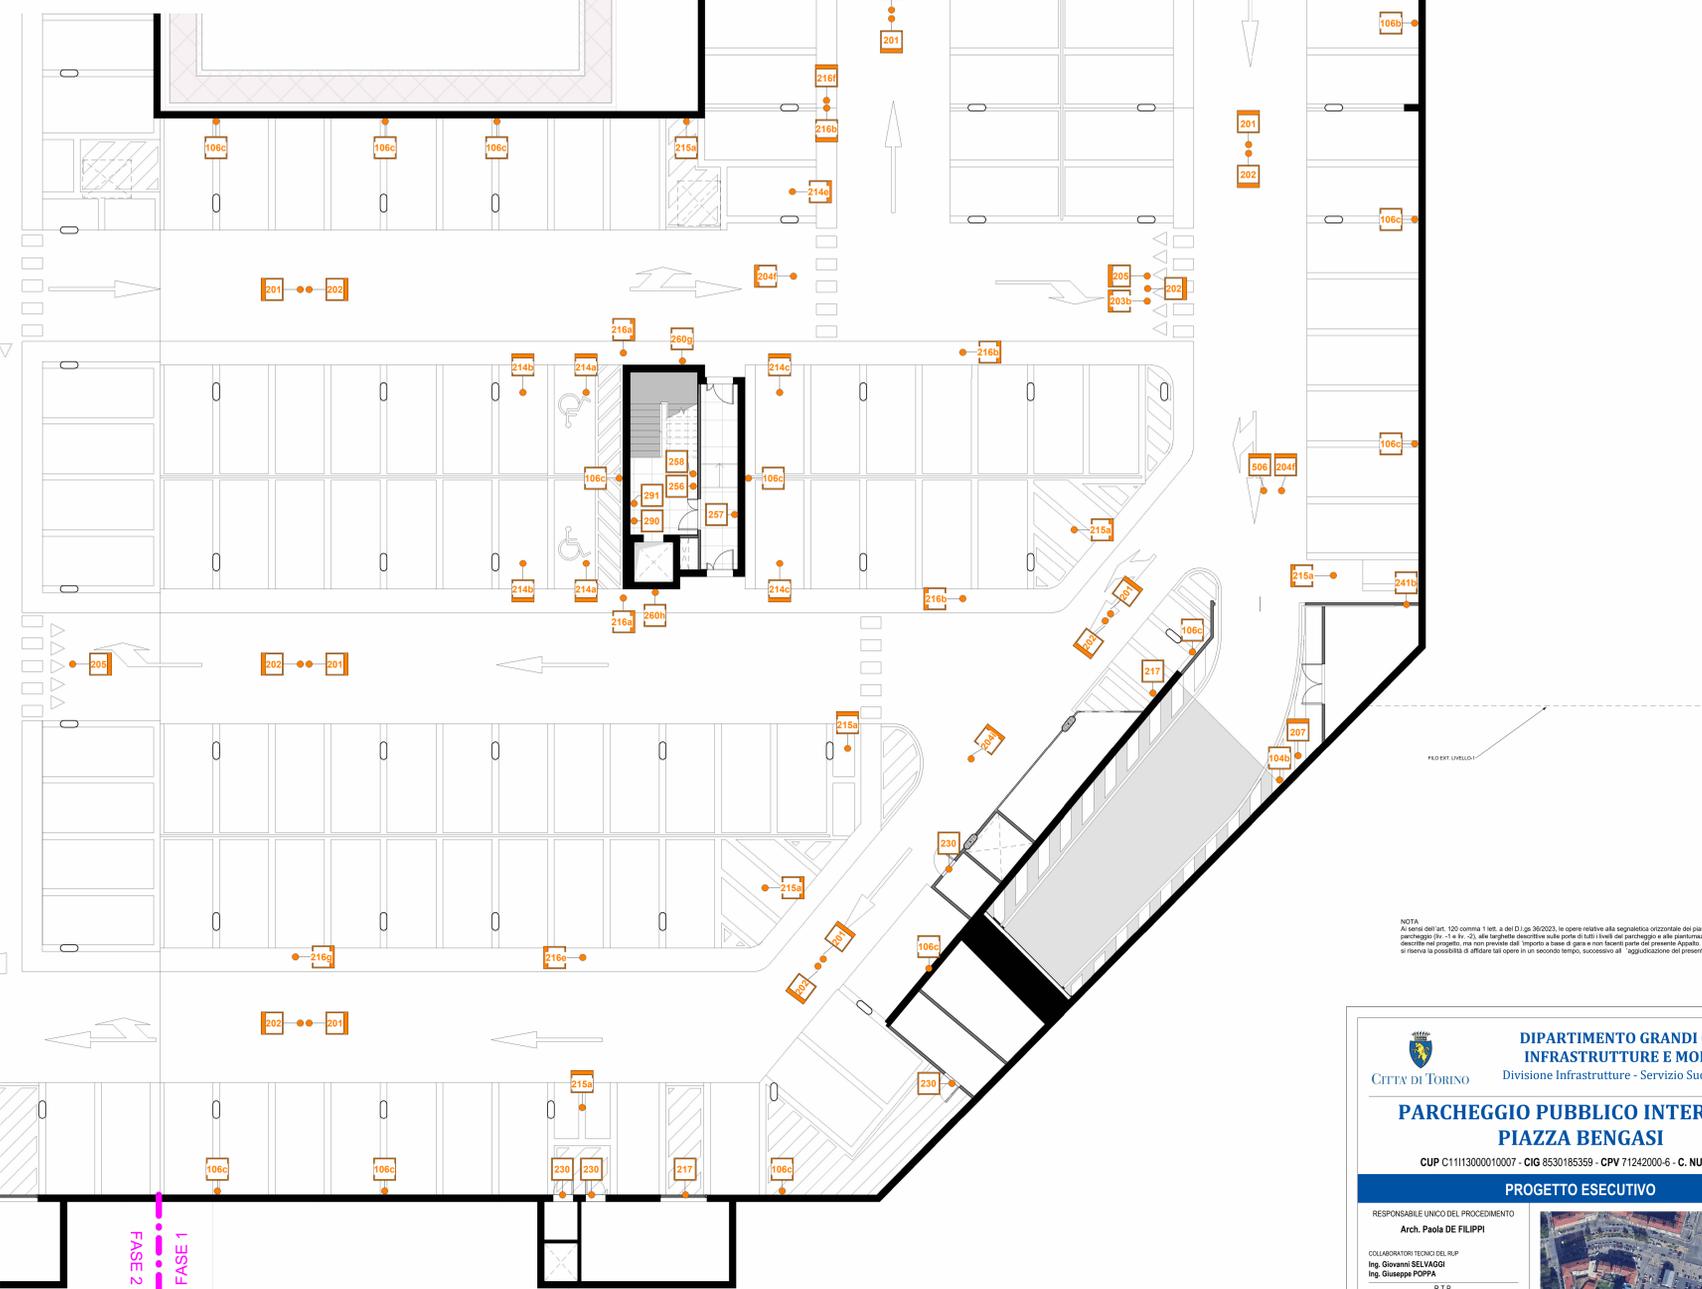


PIANTA LIVELLO -2 Blocco A

1 : 100



Per la segnaletica verticale su palo / a soffitto, il bordo arancione più spesso indica il punto d'osservazione verso cui rivolgere il segnale.

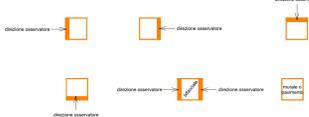

Per segnaletica di sicurezza vedasi tavole progettazione antincendio.

Dimensioni dei segnali verticali e relativi fissaggi a soffitto (da definirsi su progetto costruttivo della ditta fornitrice) devono essere tali da rispettare l'altezza libera interna netta pari a 2,20m per la circolazione dei veicoli. I segnali esposti all'esterno del parcheggio devono invece avere dimensioni standardi come da codice della strada.

Scritte e pittogrammi da realizzarsi su porzioni di parete tinteggiata bianca devono essere realizzate secondo il colore del settore di riferimento; scritte e pittogrammi da realizzarsi su porzioni di parete tinteggiata colorata (secondo il colore del settore di riferimento) devono essere realizzate in colore bianco.

NOTA  
Al sensi dell'art. 120 comma 1 lett. a del D.L. 98/2003, le opere relative alla segnaletica orizzontale dei piani interrati del parcheggio (n. 1 e n. 2), alle targhetta descrittive delle porte di tutti i livelli del parcheggio e alla pianimetria, sono descritte nel progetto, ma non previste dal "importo a base di gara e non basati parte del presente Appalto. La Committenza si riserva la possibilità di affidare tali opere in un secondo tempo, successivamente all'aggiudicazione del presente Appalto.

**DIPARTIMENTO GRANDI OPERE, INFRASTRUTTURE E MOBILITÀ**  
Divisione Infrastrutture - Servizio Suolo Parcheggi

**PARCHEGGIO PUBBLICO INTERRATO PIAZZA BENGASI**  
CUP C11113000010007 - CIG 8530165369 - CPV 71242000-6 - C. NUTS ITC11

**PROGETTO ESECUTIVO**

RESPONSABILE UNICO DEL PROCEDIMENTO  
Arch. Paola DE FILIPPI

COLLABORATORI TECNICI DEL RUP  
Ing. Giovanni SELVAGGI  
Ing. Giuseppe POPPA

R.T.P.  
ICIS S.r.l. - Società di Ingegneria  
Studio ROLI ASSOCIATI  
Studio Renato LAZZERINI  
Dott. Stefano ROLETTI  
Ing. Gian Franco SILLITI  
GAE Engineering S.r.l.  
Ing. Luigi QUARANTA

OPERE EDILI  
SEGNALETICA VERTICALE PARCHEGGIO LIVELLO -2 BLOCCO A

Integratori Prestazioni Specialistiche  
Ing. Paolo S. PIZZANO (ICS Srl)  
Ing. Luciano LUZZANI (ICS Srl)  
Progettista Opere Edili  
Ing. Andrea ROLI (ROLI ASSOCIATI)

REDAZIONE: L2687 PE C OED 22 02  
CONTROLLI: AR DA  
AUTORIZZAZIONE: LCN  
FILE

DATA: Ottobre 2024