



KEYPLAN Sezioni

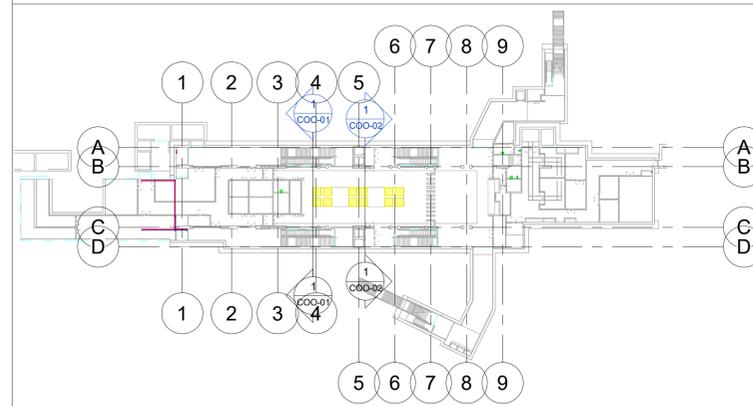


KEYPLAN

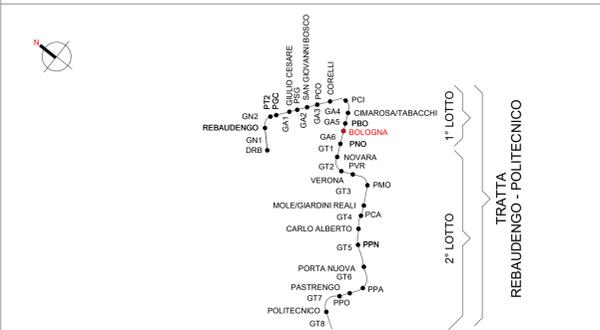

Legenda Coordinamento

- Impianti Elettrici
 - Lampade
 - Canali Ventilazione
 - Macchine e Tubazioni Meccanico
 - Accessori e Tubazioni Antincendio
- xx = dettaglio di riferimento
yyy = elaborato di riferimento

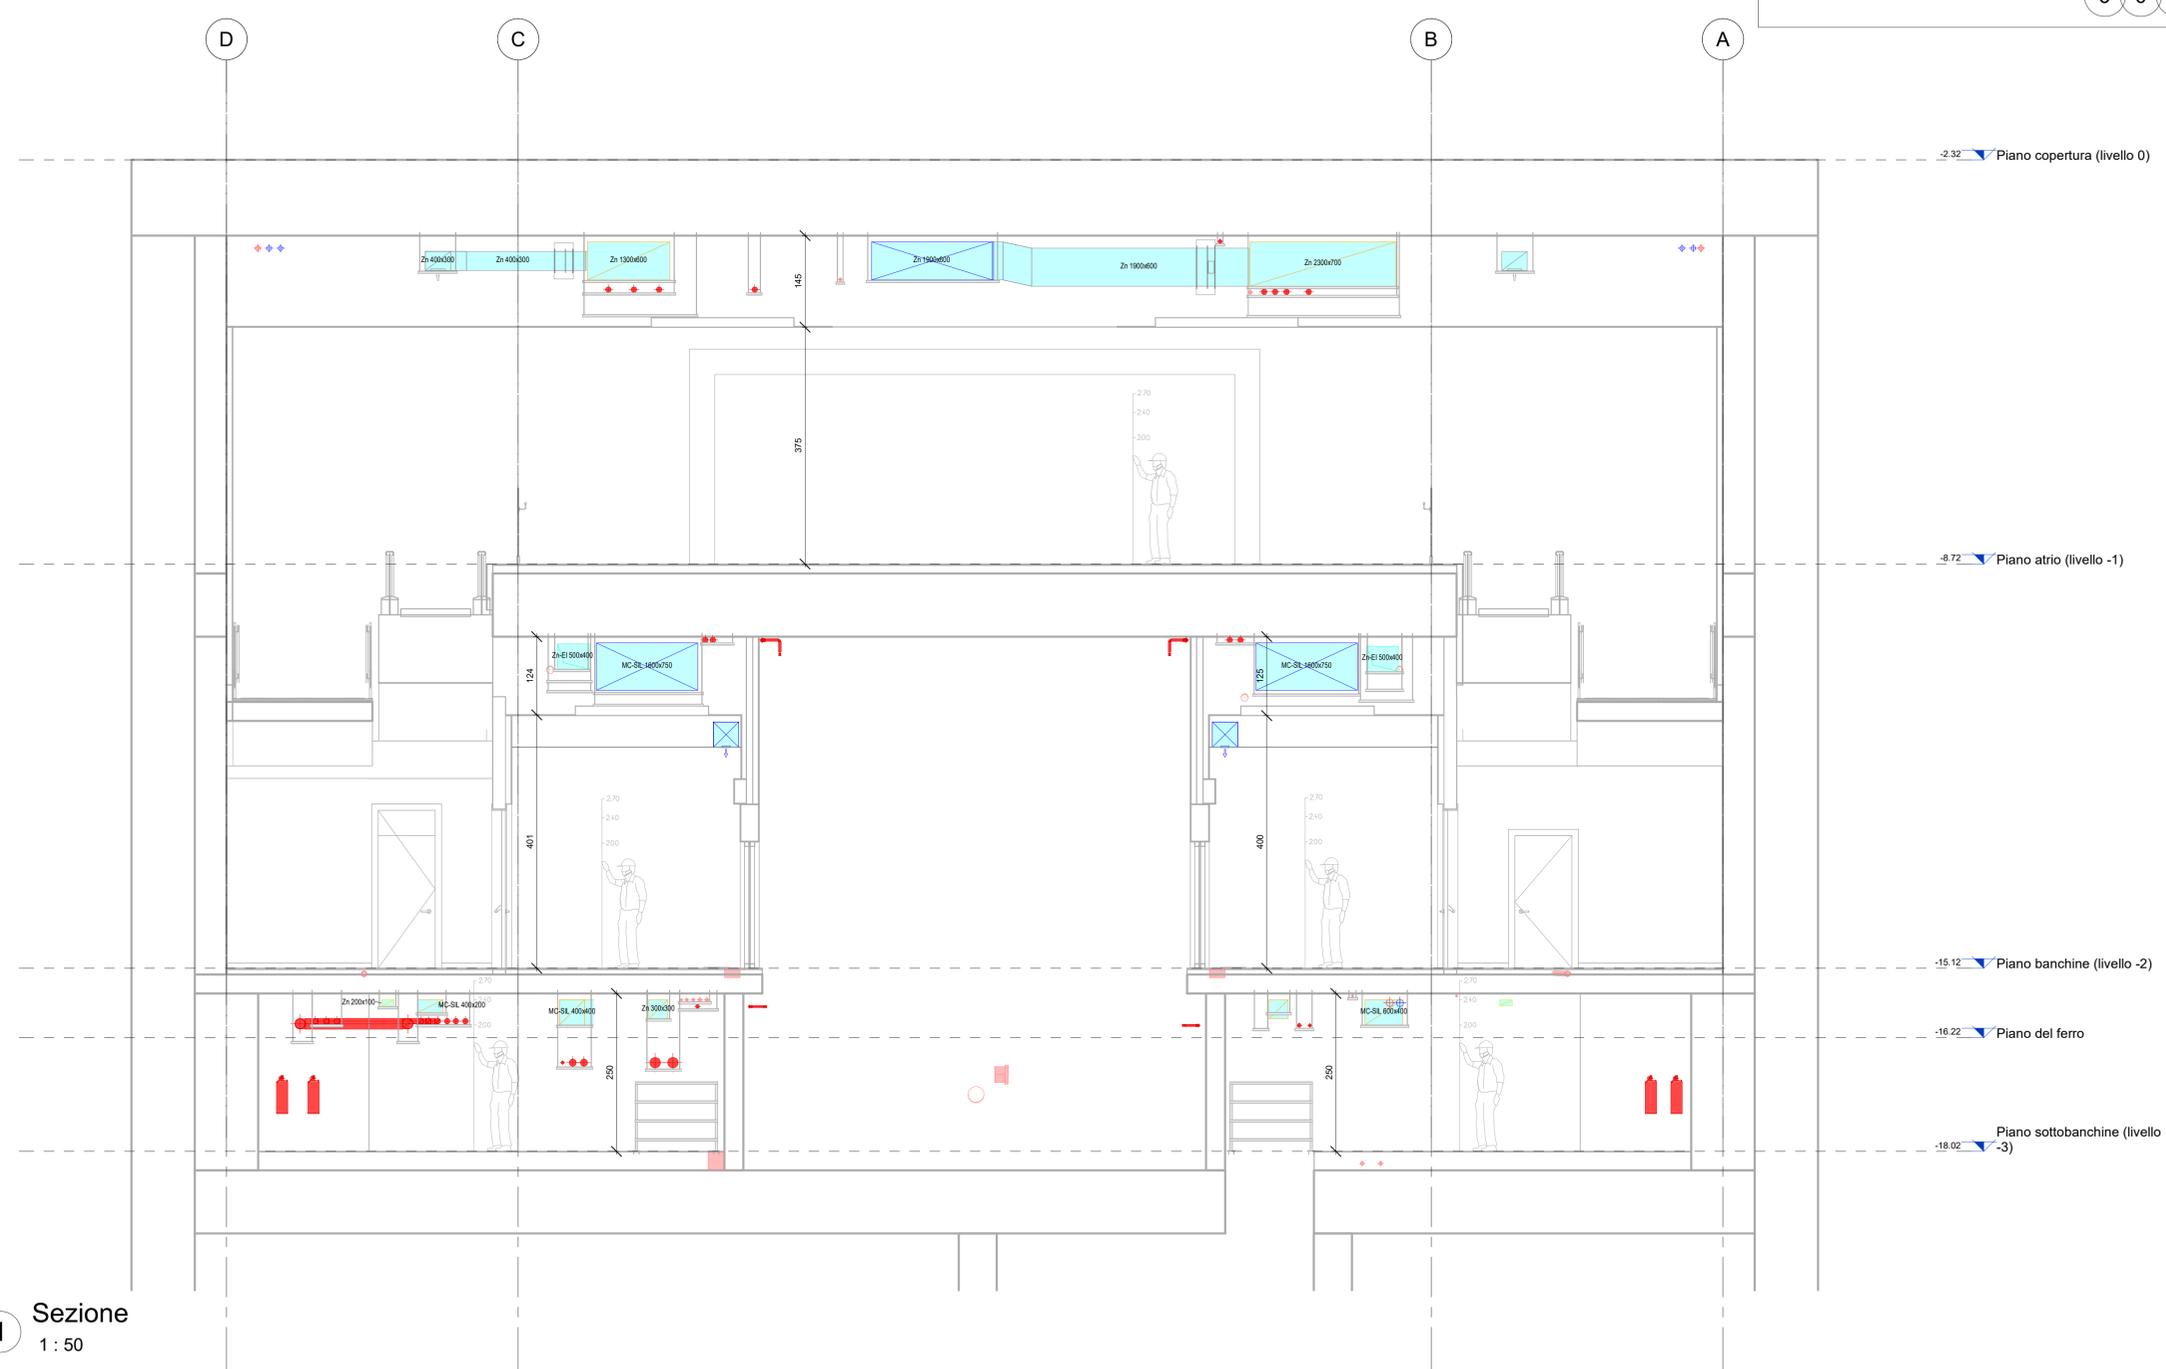

1 Sezione
1:50

**MINISTERO
DELLE INFRASTRUTTURE E DELLA MOBILITÀ SOSTENIBILI
STRUTTURA TECNICA DI MISSIONE**

**Mims
COMUNE DI TORINO**

**METROPOLITANA AUTOMATICA DI TORINO
LINEA 2 - TRATTA POLITECNICO - REBAUDENGO**

**PROGETTAZIONE DEFINITIVA
Lotto Costruttivo 1: Rebaudengo - Bologna**

PROGETTO DEFINITIVO		INFRA.TO INFRASTRUTTURE PER LA MOBILITÀ		INFRATRASPORTI.TO S.r.l.	
DIRETTORE PROGETTAZIONE Responsabile integrazione discipline specialistiche	IL PROGETTISTA				
Ing. R. Crova Ordine degli Ingegneri della Provincia di Torino n. 60385	Ing. F. Azzarone Ordine degli Ingegneri della Provincia di Torino n. 12887J	IMPIANTI NON DI SISTEMA - STAZIONE BOLOGNA COORDINAMENTO SEZIONE TRASVERSALE - 1			
ELABORATO		REV. int.	REV. est.	SCALA	DATA
BIM MANAGER Geom. L. D'Accardi		0	0	1:100	31/03/22
MTL2T1A1D COOSBOT001					

AGGIORNAMENTI						
REV.	DESCRIZIONE	DATA	REDATTO	CONTROL	APPROV.	VISTO
0	EMISSIONE	31/03/22	ASE	AGR	FAZ	RCR

LOTTO 1	CARTELLA	12.2.6	104	MTL2T1A1D	COOSBOT001
STAZIONE APPALTANTE					
DIRETTORE DI DIVISIONE INFRASTRUTTURE E MOBILITÀ Ing. R. Bertasio					
RESPONSABILE UNICO DEL PROCEDIMENTO Ing. A. Strozziere					