
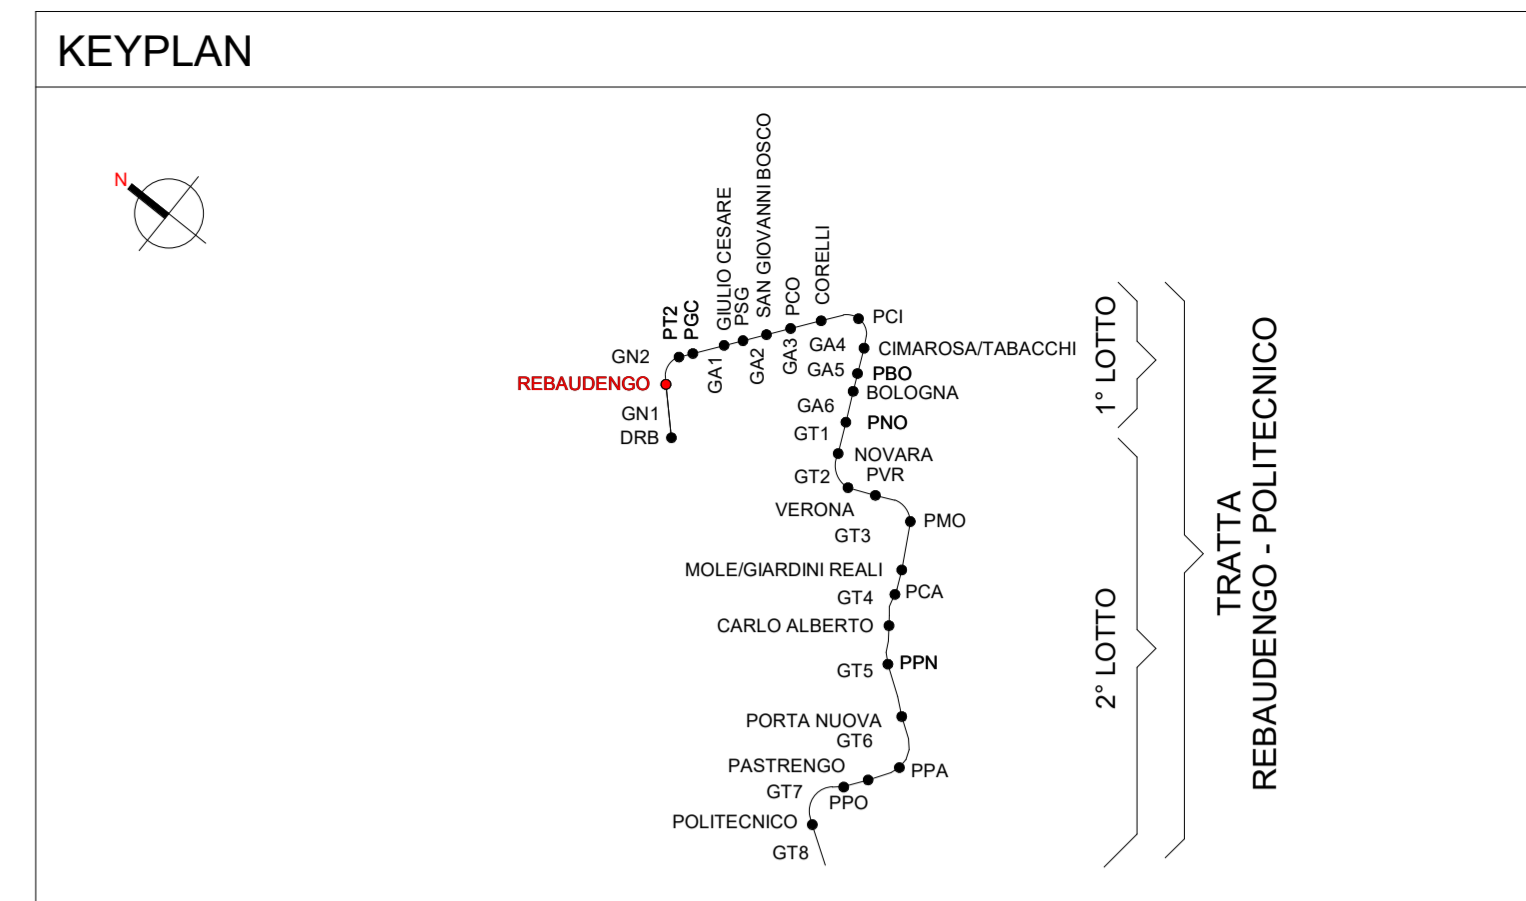


1 Sezione  
1 : 50

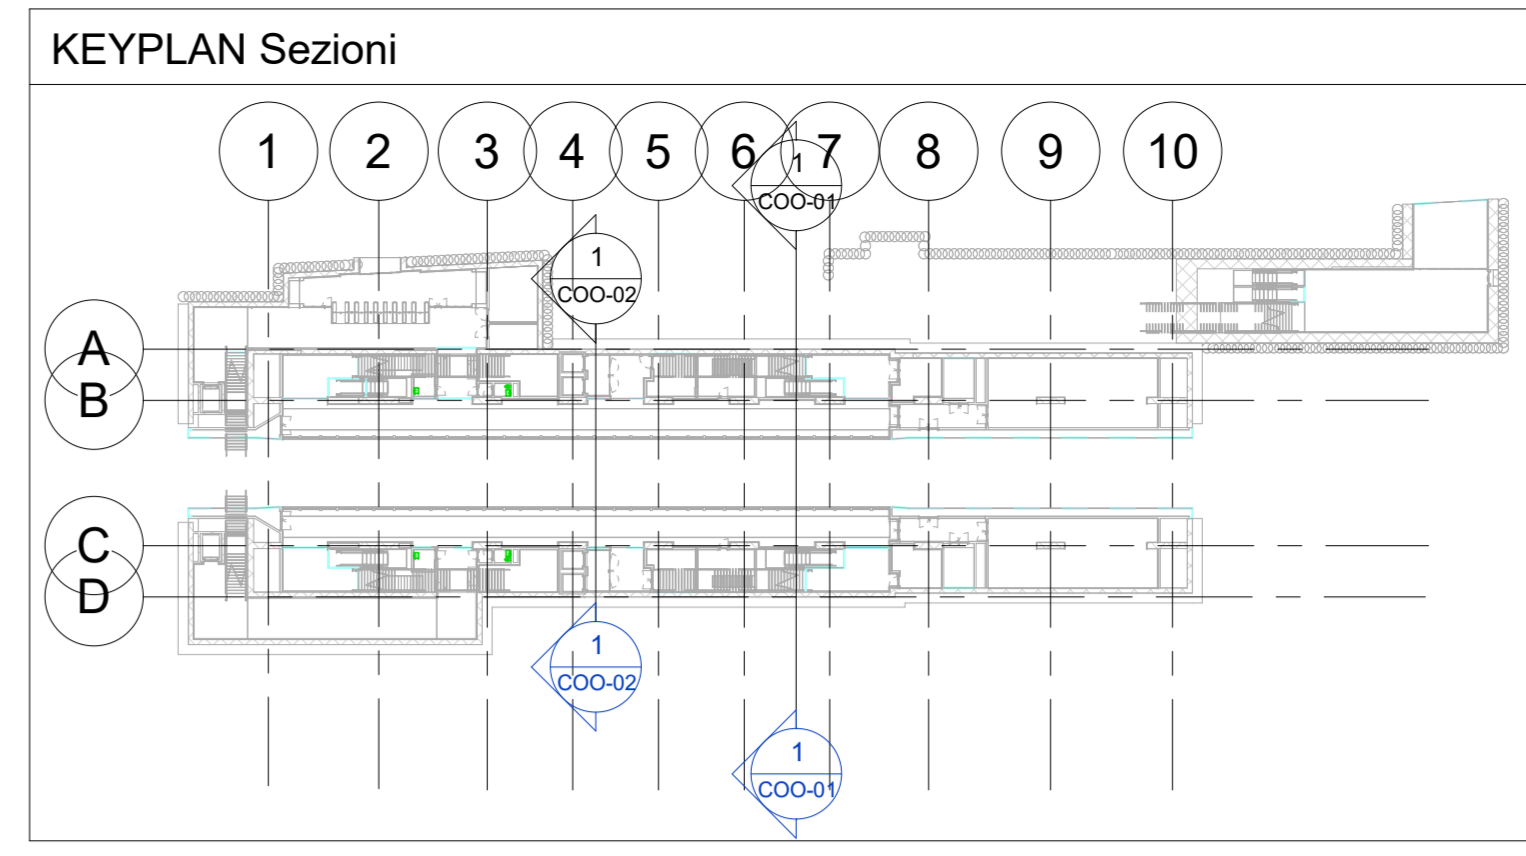

**Legenda Coordinamento**

- Impianti Elettrici
- Lampade
- Canali Ventilazione
- Macchine e Tubazioni Meccanico
- Accessori e Tubazioni Antincendio

xx = dettaglio di riferimento  
yyy = elaborato di riferimento

**MINISTERO  
DELLE INFRASTRUTTURE E DELLA MOBILITÀ SOSTENIBILI  
STRUTTURA TECNICA DI MISSIONE**

**COMUNE DI TORINO**

**METROPOLITANA AUTOMATICA DI TORINO  
LINEA 2 - TRATTA POLITECNICO - REBAUDENGO**

**PROGETTAZIONE DEFINITIVA**  
Lotto generale: Politecnico - Rebaudengo

<b>PROGETTO DEFINITIVO</b>	<b>IL PROGETTISTA</b>	<b>INFRA.TO</b> INFRASTRUTTURE PER LA MOBILITÀ INFRASTRASPORTI.TO S.r.l.
<b>IMPIANTI NON DI SISTEMA - STAZIONE REBAUDENGO COORDINAMENTO SEZIONE TRASVERSALE - 2</b>		
Ing. R. Crova Ordine degli Ingegneri della Provincia di Torino n. 6038S		
BIM MANAGER Geom. L. D'Accardi	ELABORATO MTL2T1A1D COOSRBT002	REV. 0 0 SCALA Come indicato DATA 31/03/22

AGGIORNAMENTI

REV.	DESCRIZIONE	DATA	REDAATTO	CONTROL.	APPROV.	VISTO
0	EMISSIONE	31/03/22	ASR	AGH	FAZ	RCr

LOTTO 1	CARTELLA	12.2.1	104	MTL2T1A1D	COOSRBT002	
---------	----------	--------	-----	-----------	------------	--

**STAZIONE APPALTANTE**  
DIRETTORE DI DIVISIONE  
INFRASTRUTTURE E MOBILITÀ  
Ing. R. Bertasio  
RESPONSABILE UNICO DEL PROCEDIMENTO  
Ing. G. Marengo