

LEGENDA

PITTOGRAMMI DA REALIZZARSI A PARETE

- 100 = Scritta "Parccheggio Bengasi" + scritta "Benvenuti"
- 101 = Simbolo "v"
- 102 = Scritta "Parccheggio Bengasi" + scritta "Arrivederci"
- 103 = Simbolo "v"
- 104a = Scritta "-1 B" + freccia
- 104b = Scritta "-1 C" + freccia
- 111 = >>>omissis<<<
- 104c = Scritta "-2 A" + freccia
- 104d = Scritta "-2 B" + freccia
- 105a = Scritta "SETTORE -1A"
- 105b = Scritta "SETTORE -1B"
- 105c = Scritta "SETTORE -1B"
- 106a = Scritta "SETTORE -2A"
- 106b = Scritta "SETTORE -2B"
- 106c = Scritta "SETTORE -2C"
- 107a = Scritta "EXIT VIA VIGLIANI" + freccia
- 107b = Scritta "EXIT VIA SESTRIERI" + freccia
- 108 = Simbolo "lunghezza max 4m"
- 109 = Simbolo "furniture"

SEGNALI DA FISSARSI A PARETE / SOFFITTO

- 201 = Segnale "direzione obbligata diritto"
- 202 = Segnale "senso vietato"
- 203a = Segnale "direzione obbligata a sx"
- 203b = Segnale "direzione obbligata a dx"
- 204a = Segnale scritta "LIVELLO -2" + freccia sx
- 204b = Segnale scritta "LIVELLO -2" + freccia dx
- 204c = Segnale scritta "LIVELLO -2" + freccia dritto
- 204d = Segnale scritta "LIVELLO -1" + freccia sx
- 204e = Segnale scritta "LIVELLO -1" + freccia dx
- 204f = Segnale scritta "LIVELLO -1" + freccia dritto
- 204g = Segnale scritta "SETTORE B/C" + freccia dritto
- 204h = Segnale scritta "SETTORE B/C" + freccia dx
- 204i = Segnale scritta "SETTORE A" + freccia dritto
- 205 = Segnale "sare la precedenza"
- 206 = Segnale "vietato accesso veicoli gp"
- 207 = Segnale "vietato accesso ai pedoni"
- 208 = Segnale "vietato accesso bici"
- 209 = Segnale "limite 10km/h"
- 210 = Segnale "altezza massima 2,20m"
- 211a = Segnale scritta "USCITA VIA SESTRIERE" + freccia dx
- 211b = Segnale scritta "USCITA VIA VIGLIANI" + freccia dx
- 212a = Segnale scritta "USCITA VIA SESTRIERE" + freccia sx
- 212b = Segnale scritta "USCITA VIA VIGLIANI" + freccia sx
- 213a = Segnale scritta "USCITA VIA SESTRIERE" + freccia dritto
- 213b = Segnale scritta "USCITA VIA VIGLIANI" + freccia dritto
- 214a = Segnale "posto auto disabili"
- 214b = Segnale "posto auto anziani / ridotta capacità moltonia"
- 214c = Segnale "posto auto donne in dolce attesa"
- 214d = Segnale "posto auto famiglie con passeggini"
- 214e = Segnale con scritta "CITY CAR" + simbolo
- 214f = Segnale "posto auto elettriche"
- 214g = Segnale con scritta "LUNGHEZZA EXTRA (7,00m)"
- 214h = Segnale con scritto "LUNGHEZZA EXTRA (6,50m)"
- 214i = Segnale con scritta "LUNGHEZZA EXTRA (6,00m)"
- 214j = Segnale "posto auto riservato manutenzione"
- 215a = Segnale "posto moto"
- 215b = Segnale "posto moto elettriche"
- 216a = Segnale con simbolo "pedoni" + scritta "SCALA A" + WC + simbolo "METRO" + freccia
- 216b = Segnale con simbolo "pedoni" + scritta "SCALA B" + simbolo "METRO" + freccia
- 216c = Segnale con simbolo "pedoni" + scritta "SCALA C" + freccia
- 216d = Segnale con simbolo "pedoni" + scritta "WC" + freccia
- 216e = Segnale con simbolo "pedoni" + scritta "SCALA B/C" + freccia
- 216f = Segnale con simbolo "pedoni" + scritta "SCALA A/C" + freccia
- 216g = Segnale con simbolo "pedoni" + scritta "SCALA A/B/C" + freccia
- 216h = Segnale con simbolo "pedoni" + scritta "SCALA A/B" + freccia
- 217 = Segnale "divieto di parcheggio"
- 220 = Targhetta su porta con simbolo "uomini+donne+disabili"
- 221 = Targhetta su porta con simbolo "donne+disabili"
- 222 = Targhetta su porta con simbolo "donne"
- 223 = Targhetta su porta con simbolo "disabili"
- 224 = Targhetta su porta con simbolo "uomini"
- 225 = Targhetta su porta con simbolo "donne+disabili" + scritta "RISERVATO MERCATALI"
- 226 = Targhetta su porta con simbolo "uomini" + scritta "RISERVATO MERCATALI"
- 227 = Targhetta su porta con simbolo "donne" + freccia dx + scritta "OTHER SIDE"
- 228 = Targhetta su porta con simbolo "uomini" + freccia sx + scritta "OTHER SIDE"
- 229 = Targhetta su porta con scritta "GESTIONE E CONTROLLO"
- 230 = Targhetta su porta con scritta "LOCALE TECNICO"
- 231 = Targhetta su porta con scritta "LOCALE PULIZIE"
- 232 = Targhetta su porta con scritta "USCITA DI EMERGENZA" + simbolo
- 233 = Targhetta su porta con scritta "PARCHEGGIO"
- 234 = Targhetta su porta con scritta "LOCALE GENERATORE"
- 235 = Targhetta su porta con scritta "LOCALE CONTATORI"
- 236 = Targhetta su porta con scritta "CABINA ELETTRICA FONTITORE"
- 237 = Targhetta su porta con scritta "CABINA ELETTRICA UTENTE"
- 238 = Targhetta su porta con scritta "IMPIANTO ANTINCENDIO PARCHEGGIO"
- 239 = Targhetta su porta con scritta "IMPIANTO ANTINCENDIO LOC. TECNICI"
- 240 = Targhetta su porta con scritta "LOCALE CPSS"
- 241a = Targhetta su porta con scritta "DEPOSITO 01"
- 241b = Targhetta su porta con scritta "DEPOSITO 02"
- 241c = Targhetta su porta con scritta "DEPOSITO 03"
- 241d = Targhetta su porta con scritta "DEPOSITO 04"
- 241e = Targhetta su porta con scritta "DEPOSITO 05"
- 242a = Targhetta su porta con scritta "METROPOLITANA-PASSAGGIO EST"
- 242b = Targhetta su porta con scritta "METROPOLITANA-PASSAGGIO OVEST"
- 242c = Targhetta su porta con scritta "PARCHEGGIO SETTORE -2B"
- 242d = Targhetta su porta con scritta "PARCHEGGIO SETTORE -2A"


- Info utenti e simili
- 250 = Pannello a muro con istruzioni uso totem attivazione utenze mercatali
 - 251 = Pannello a muro con scritta "-1 A"
 - 252 = Pannello a muro con scritta "-1 B"
 - 253 = Pannello a muro con scritta "-1 C NORD" + "1 C SUD" + freccia
 - 254 = Pannello a muro con scritta "-2 A"
 - 255 = Pannello a muro con scritta "-2 B"
 - 256 = Pannello a muro con scritta "-2 C"
 - 257 = Pannello a muro con scritta "-2 C NORD" + "2 C SUD" + freccia
 - 258 = Pannello a muro con "Planimetria informativa"
 - 259a = Pannello a muro con scritta "METROPOLITANA" + freccia dritto
 - 259b = Pannello a muro con scritta "PARCHEGGIO SETTORE -2A" + freccia
 - 259c = Pannello a muro con scritta "PARCHEGGIO SETTORE -2B" + freccia
 - 260a = Scritta "SCALA -1A" + freccia + simbolo "scala" + "ascensore" + "cassa" + "metropolitana" + "WC"
 - 260b = Scritta "SCALA -1B" + simbolo "scala" + "ascensore" + "cassa" + "metropolitana"
 - 260c = Scritta "SCALA -1C NORD" + simbolo "scala" + "ascensore" + "cassa"
 - 260d = Scritta "SCALA -1C SUD" + simbolo "scala" + "ascensore" + "cassa"
 - 260e = Scritta "SCALA -1C SUD" + "cassa"
 - 260f = Scritta "SCALA -2A" + simbolo "scala" + "ascensore" + "cassa" + "WC" + "metropolitana"
 - 260g = Scritta "SCALA -2B" + simbolo "scala" + "ascensore" + "cassa"
 - 260h = Scritta "SCALA -2C NORD" + simbolo "scala" + "ascensore" + "cassa"
 - 260i = Scritta "SCALA -2C SUD" + simbolo "scala" + "ascensore" + "cassa"
- Sicurezza e simili
- 290 = Pannello a muro con "Planimetria di sicurezza"
 - 291 = Pannello a muro con simbolo "Spazio calmo"

SPECIALI

- 501 = Segnale su palo "P" (parceggio) + Pannello luminoso a messaggio variabile "libero/completo"
- 502 = Pannello luminoso a messaggio variabile "libero/completo" su portale
- 503 = Pannello luminoso "Parceggio"
- 504 = Limitatore sagoma bianco-rosso (segnale su catenelle)
- 505 = Totem regolamento e tariffazione
- 506 = Pannello luminoso a messaggio variabile "nr. posti liberi per piano"
- 507 = Specchio convesso per visibilità su rampa

SEGNALI DA FISSARSI SU PALO METALLICO

- 401 = Segnale su palo "Senso vietato"
- 402 = Segnale "Vietato accesso ai pedoni"
- 403 = Segnale "Vietato accesso bici"

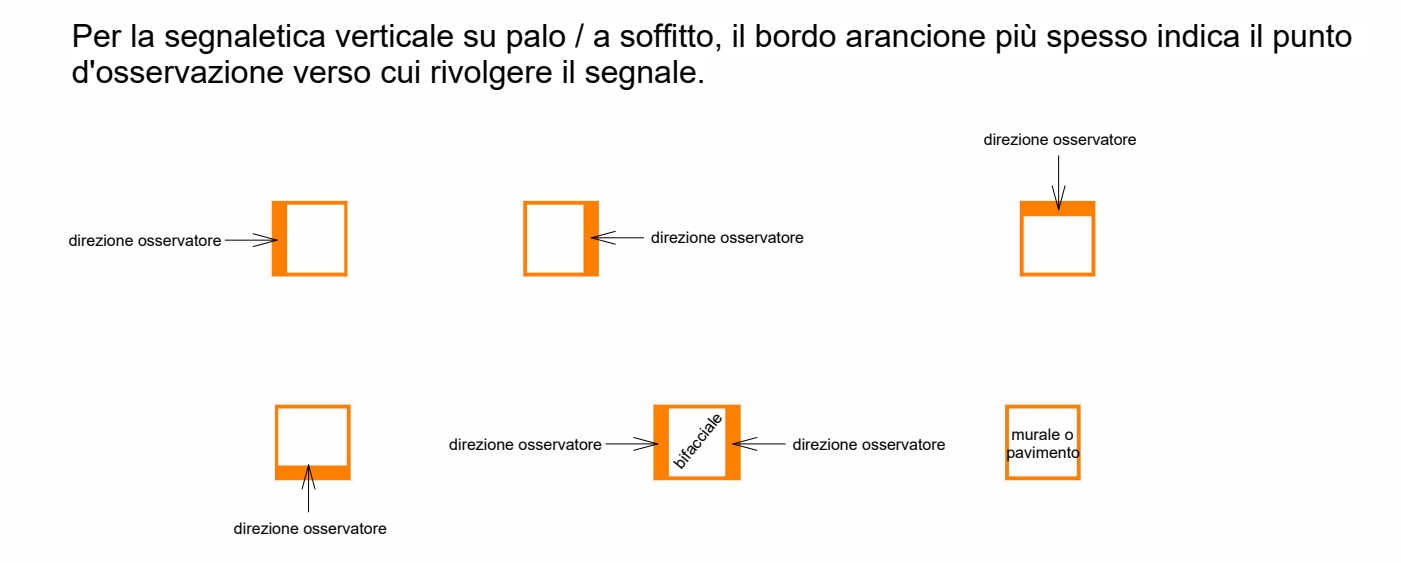

Per segnaletica di sicurezza vedasi tavole progettazione antincendio.

Dimensioni dei segnali verticali e relativi fessaggi a soffitto (da definirsi su progetto costruttivo della ditta fornitrice) devono essere tali da rispettare l'altezza libera interna netta pari a 2,20m per la circolazione dei veicoli. I segnali esposti all'esterno del parcheggio devono invece avere dimensioni standard come da codice della strada.

Scritte e pittogrammi da realizzarsi su porzioni di parete tinteggiata bianca devono essere realizzate secondo il colore del settore di riferimento; scritte e pittogrammi da realizzarsi su porzioni di parete tinteggiata colorata (secondo il colore del settore di riferimento) devono essere realizzate in colore bianco.

NOTA
 Ai sensi dell'art. 102 comma 1 lett. c) del D.Lgs. 30/2023, in opere relative alla segnaletica orizzontale dei piani interrati del parcheggio (iv. -1, -2, -3), alla segnaletica verticale sulla porta di tutti i livelli del parcheggio, sono stati adottati i colori di riferimento per la segnaletica di sicurezza e non sono stati adottati i colori di riferimento per la segnaletica di sicurezza. Si riserva la possibilità di affidare tali opere in un secondo tempo, successivo all'aggiustazione del presente Appalto.

PIANTA LIVELLO -2 Blocco B
 1 : 100



DIPARTIMENTO GRANDI OPERE, INFRASTRUTTURE E MOBILITÀ
 Divisione Infrastrutture - Servizio Suolo Parcheggio

PARCHEGGIO PUBBLICO INTERRATO PIAZZA BENGASI

CUP C11113000010007 - CIG 8530185369 - CPV 71242000-6 - C. NUTS ITC11

PROGETTO ESECUTIVO

RESPONSABILE UNICO DEL PROCEDIMENTO
Arch. Paola DE FILIPPI

COLLABORATORI TECNICI DEL RUP
Ing. Giovanni SELVAOGI
Ing. Giuseppe POPPA

R.T.P.
ICIS S.r.l. - Società di Ingegneria
Autonoma S.P. - Professione associata - 00187/00188/00189/00728/0