LEGENDA FINITURE

🟪	STRUTTURA OMBREGGIANTE
🟩	PARAPETTO METALLICO
🟧	PARAPETTO METALLICO ALLA FRANCESE

▨	PILASTRI/SETTI SOPRA IL SOLAIO
▦	PILASTRI/SETTI SOTTO IL SOLAIO

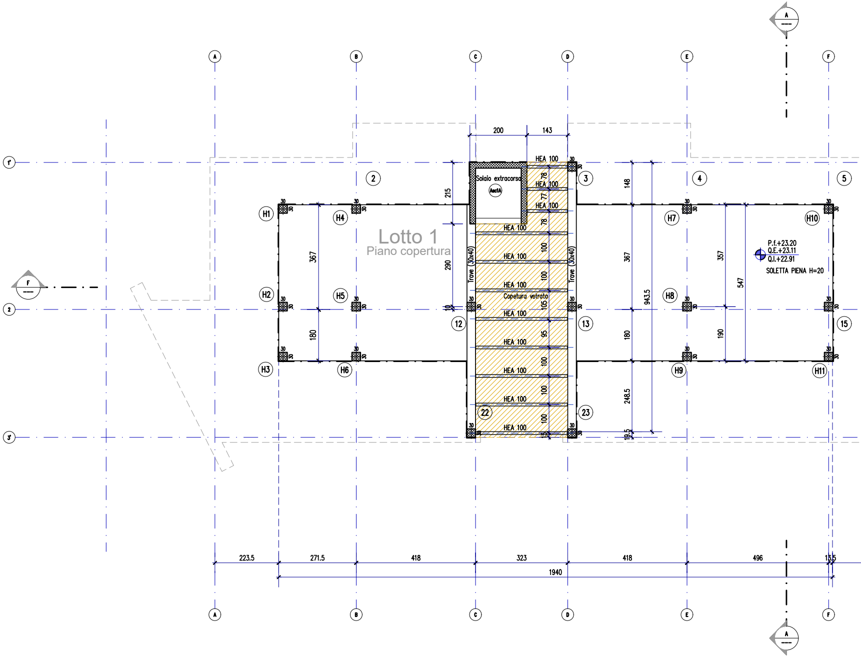
Lotto 1
Piano copertura
A
B
C
D
E
F
1'
2
3'
H1
H2
H3
H4
H5
H6
H7
H8
H9
H10
H11
2
3
4
5
12
13
15
22
23
Solaio extracorsa
HEA 100
Copertura vetrata
Trave (30x40)
P.f.+23.20
Q.E.+23.11
Q.I.+22.91
SOLETTA PIENA H=20
200
143
215
290
367
180
148
367
180
248.5
943.5
357
547
190
19.5
223.5
271.5
418
323
418
496
13.5
1940
30
F
A

CARPENTERIA PIANO COPERTURA
Scala 1:50

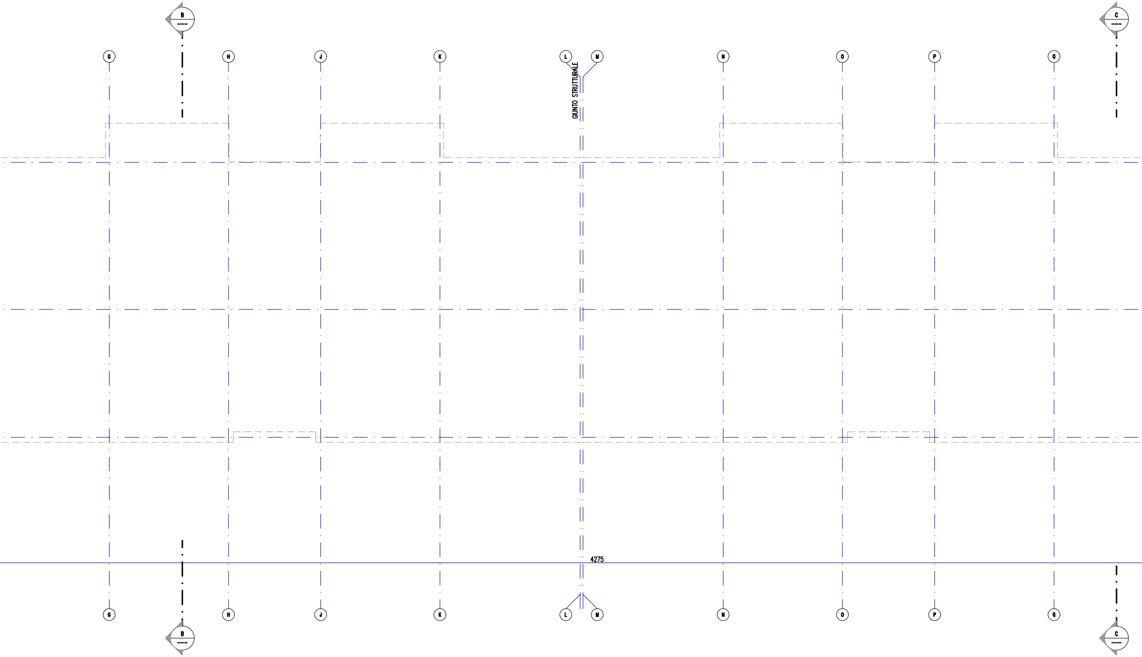
B
C
G
H
J
K
L
M
N
O
P
Q
GIUNTO STRUTTURALE
4275

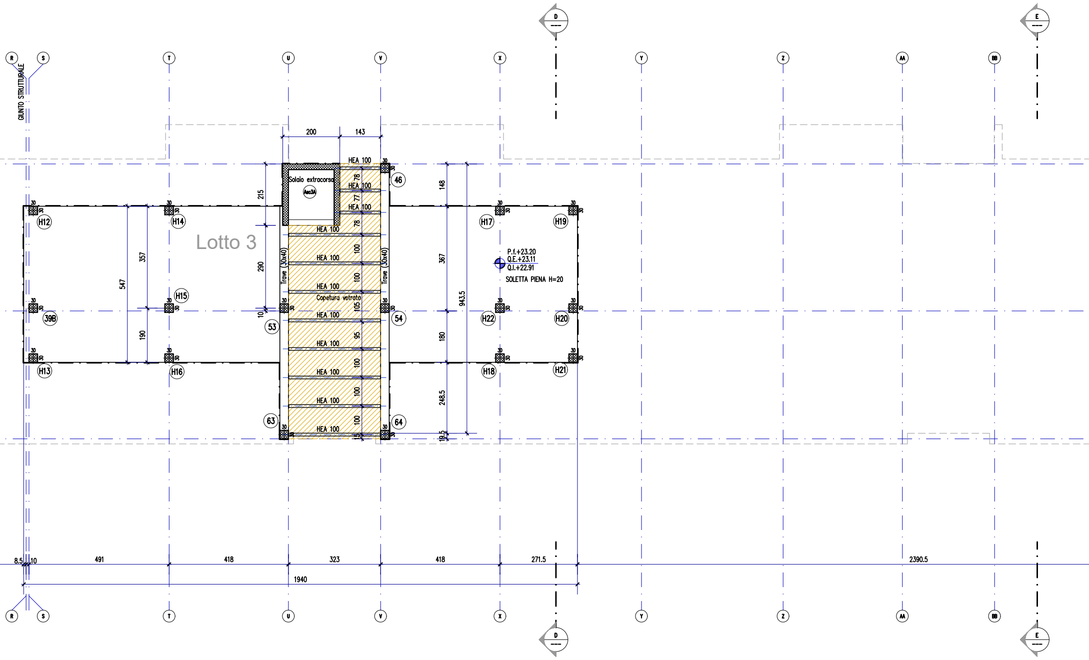

GIUNTO STRUTTURALE
R
S
T
U
V
X
Y
Z
AA
BB
D
E
200
143
HEA 100
Solaio extracorsa
Asc3A
78
77
Lotto 3
Trave (30x40)
Copetura vetrato
105
95
100
15
46
53
54
63
64
H12
H13
H14
H15
H16
39B
H17
H18
H19
H20
H21
H22
30
215
290
10
547
357
190
148
367
180
248.5
19.5
943.5
P.f.+23.20
Q.E.+23.11
Q.I.+22.91
SOLETTA PIENA H=20
8.5
491
418
323
418
271.5
2390.5
1940

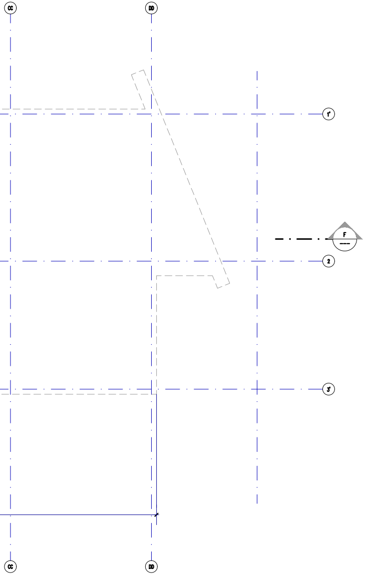
CC
DD
1'
2
3'
F

CC
DD

CARICHI	
SOLAIO PIANI COPERTURE	
Solaio in soletta piena H=20cm	5.00 KN/mq
Carico permanente	3.00 KN/mq
Carico variabile	0.50 KN/mq
Carico neve	1.50 KN/mq
SOLAIO PIANI CANTINE	
Solaio in soletta piena H=20cm	5.00 KN/mq
Carico permanente	3.00 KN/mq
Carico variabile	4.00 KN/mq
SOLAIO PIANO TIPO	
Solaio in soletta piena H=20cm	5.00 KN/mq
Carico permanente scale/terrazzi/balconi	3.00 KN/mq
Carico variabile scale/terrazzi/balconi	4.00 KN/mq
Carico permanente interno	4.00 KN/mq
Carico variabile interno	2.00 KN/mq

SPECIFICHE MATERIALI

CONGLOMERATO CEMENTIZIO

	fck/Rck (N/mmq)	AGGREGATO (mm)	CLASSE ESPOSIZIONE	CLASSE CONSISTENZA	COPRIFERRO min (Cf) (mm)
Solai	C30/37	< 32	XC1	S4	30
Setti	C30/37	< 32	XC1	S4	35
Pilastri	C30/37	< 32	XC1	S4	35
Fondazioni	C30/37	< 32	XC2	S3	35
Magrone	C12/15				

ACCIAIO PER C.A. B450C (controllato in stabilimento)

fyk ≥ 450 N/mmq	ftk ≥ 540 N/mmq	Agtk ≥ 7,5%

ACCIAIO per carpenteria (UNI EN 10025-2) S 275 JR

fyk ≥ 275 N/mmq	ftk ≥ 430 N/mmq	As ≥ 20%

BULLONI CON DOPPIA RONDELLA (UNI EN ISO 898) Classe 8.8

fyb ≥ 649 N/mmq	ftb ≥ 800 N/mmq

SALDATURE (UNI 5132) Classe I

Saldature continue a piena penetrazione ⊿ con lato uguale allo spessore minimo da unire, salvo dove diversamente indicato, lungo tutti i bordi a contatto degli elementi da unire.

Finanziat
dall'Unio
NextGenera

Ser

PNRR - MISU
RIQUALIFICAZ
CON SISTEMAZ
RESIDENZI

CUP	
Codice Servizio:	
Codice Lavoro:	
Codice Elaborato:	
Indice di rev. elaborato	
Data revisione:	
Elaborato n°	
Scala Grafica	
Nome file	
Elaborato	C

Gruppo di progettazione

incaricato con Determinazione Dirig

Nome Cognome

Arch. Luca MORETTO

Ing. Silvano VEDELAGO
MEDIAPOLIS ENGINEERING S.r.l.

Ing. Marcello PRINA
MEDIAPOLIS ENGINEERING S.r.l.

Ing. Franco FOGLIATO
MEDIAPOLIS ENGINEERING S.r.l.

Arch. Fabrizio VALLERO

Ing. Stefano VEGGI
DESMOS S.r.l.

Ingg. Stefano ROSTAGNO / Brian BA
BRAINS DIGITAL S.r.l.

Arch. SILVIA DERIU

Responsabile Unico Proced
Supporto al R.U.P.: Arch Sir
Supporto al R.U.P.: Geom. (

to
ne europea
ationEU

MINISTERO
DELL'INTERNO

CITTA' DI TORINO

Dipartimento Manutenzioni e Servizi Tecnici
Divisione Manutenzioni
rvizio Edilizia Residenziale Pubblica e per il Sociale

RA M5C2 INVESTIMENTO 2.1 RIGENERAZIONE URBANA IONE DELL'AREA VEGLIO "AMBITO URBANO 4.4 VEGLIO" ZIONI ESTERNE E REALIZZAZIONE DI ALLOGGI DI EDILIZIA ALE PUBBLICA E SERVIZI (ASPI) - (COD. OPERA 4924)

C11B21003840001
ST-EDABSO
NU-STR
EGSTR - P9
01
16 Maggio 2023
106
1:50
0979-ST

PROGETTO ESECUTIVO

Carpenteria piano SETTIMO (Ultimo)

genziale atto. n. DD6462 del 12 dicembre 2022

	Ruolo	Area di competenza
	Progettista opere architettoniche Coordinatore gruppo di progettazione Responsabile integrazione prestazioni specialistiche	Edilizia - Strutture - Impianti
MEDIA POLIS	Progettista opere strutturali	Strutture
MEDIA POLIS	Progettista impianti meccanici, elettrici e antincendio	Impianti meccanici, elettrici e antincendio
MEDIA POLIS	Coordinatore sicurezza in progettazione	Sicurezza
PTFV architetti	Tecnico esperto di analisi del rischio climatico	CAM - DNSH
Desmos	Progettista bonifica	Bonifica
RBINI BRAINS DIGITAL	BIM Manager / BIM coordinator	BIM
	Giovane professionista	Edilizia

dimento: Arch. Eros PRIMO
mona MONTAFIA
Claudio MASTELLOTTO