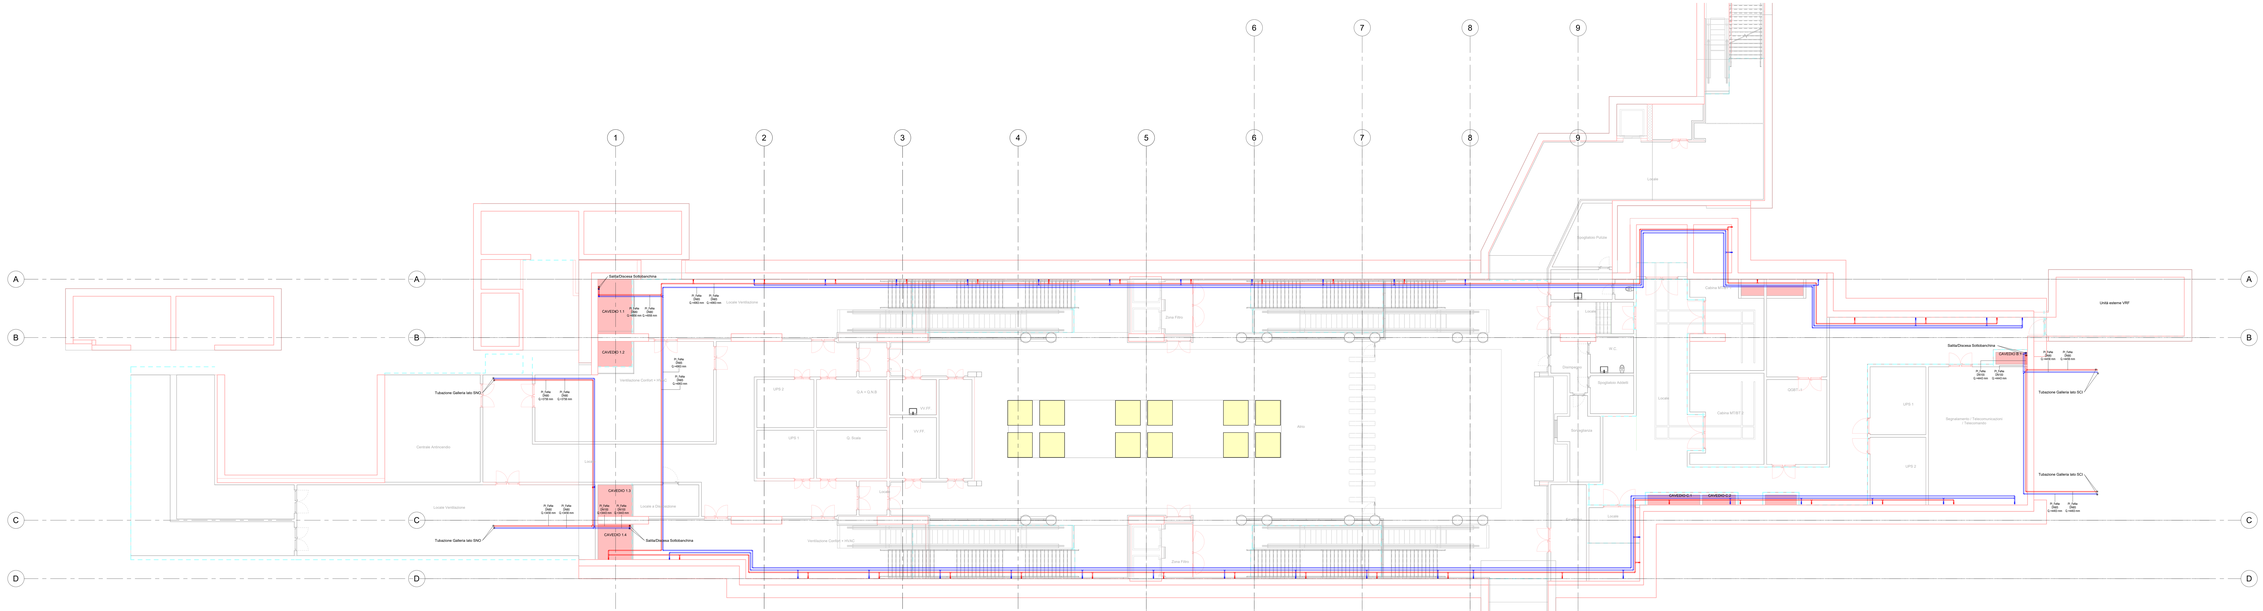

1 GE_Piano atrio (livello -1) Geotermico
1 : 100

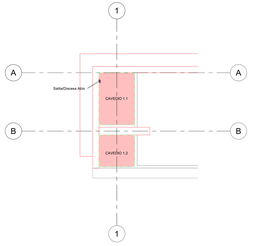

2 GE_Piano banchine (livello -2) Geotermico C.1.1
1 : 100

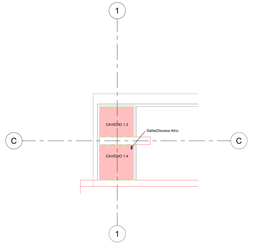

3 GE_Piano banchine (livello -2) Geotermico C.1.4
1 : 100

4 GE_Piano banchine (livello -2) Geotermico C.B.1
1 : 100

KEYPLAN

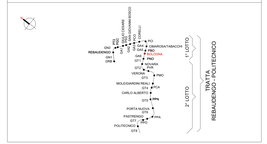

LEGENDA GEOTERMICO

IMPIANTO		TUBAZIONI	
Colore	Descrizione	Codice identità	Descrizione
	Mandata sistema geotermico Ritorno sistema geotermico	PE_FeZn	Tubazione acciaio nero, filettato

ETICHETTA TUBI (esterna)

Codice Identità tubazione

PE_FeZn_CA-FT

Diametro nominale (tubi metallici) DN: 100
Diametro esterno (tubi plastici) DE: 125

Legenda simboli

Simbolo	ID_Codice Identità	Descrizione
	ME_PC-GE	Pompa di circolazione gemellare esposta di climatizzazione
	ME_PC-SI	Pompa di circolazione singola imposta di climatizzazione
	ME_SCC_SD	Scambiatore di calore a piastre Potenza 350 kW

SCHEMA DI FUNZIONAMNETO DELL' IMPIANTO

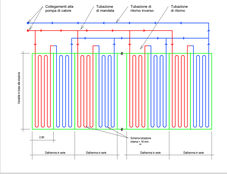

PARTICOLARE SETTO ATTIVO

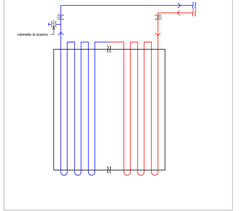

MINISTERO
DELLE INFRASTRUTTURE E DELLA MOBILITÀ SOSTENIBILI
STRUTTURA TECNICA DI MISSIONE

Mims
COMUNE DI TORINO
CITTÀ DI TORINO

METROPOLITANA AUTOMATICA DI TORINO
LINEA 2 - TRATTA POLITECNICO - REBAUDENGO

PROGETTAZIONE DEFINITIVA
Lotto Costruttivo 1: Rebaudengo - Bologna

PROGETTO DEFINITIVO		
DIRETTORE PROGETTAZIONE Ing. Roberto Cirone Ordine provinciale	IL PROGETTISTA	INFRA.TO Società per l'infrastruttura per la mobilità INFRATRASPORTI.TO S.r.l.
Ing. R. Cirone Ordine degli Ingegneri della Provincia di Torino n. 5038S	Ing. F. Azzarone Ordine degli Ingegneri della Provincia di Torino n. 12867J	IMPIANTI NON DI SISTEMA - STAZIONE BOLOGNA IMPIANTO DI VENTILAZIONE E CONDIZIONAMENTO PIANTA PIANO ATRIO - IMPIANTO GEOTERMICO

	ELABORATO	REV.	SCALA	DATA
BIM MANAGER Geom. L. D'Accardi	MTL2T1A1ID.IVCSBOT008	0	1 : 100	20/10/23

AGGIORNAMENTI

REV.	DESCRIZIONE	DATA	REDATTO	CONTROL.	APPROV.	VISTO
0	EMISSIONE	31/03/23	GCa	ADA	FNr	RCi
1	EMISSIONE FINALE A SEGUITO DI VERIFICA PREVENTIVA	20/10/23	GCa	FNr	FNr	RCi

CARTELLA	12.2.6	106	MTL2T1A1ID	IVCSBOT008

STAZIONE APPALTANTE
DIRETTORE DI ESERCIZIO INFRASTRUTTURE E PERSONALE
Ing. R. Bertasio
RESPONSABILE UNICO DEL PROCEDIMENTO
Ing. A. Strusiero