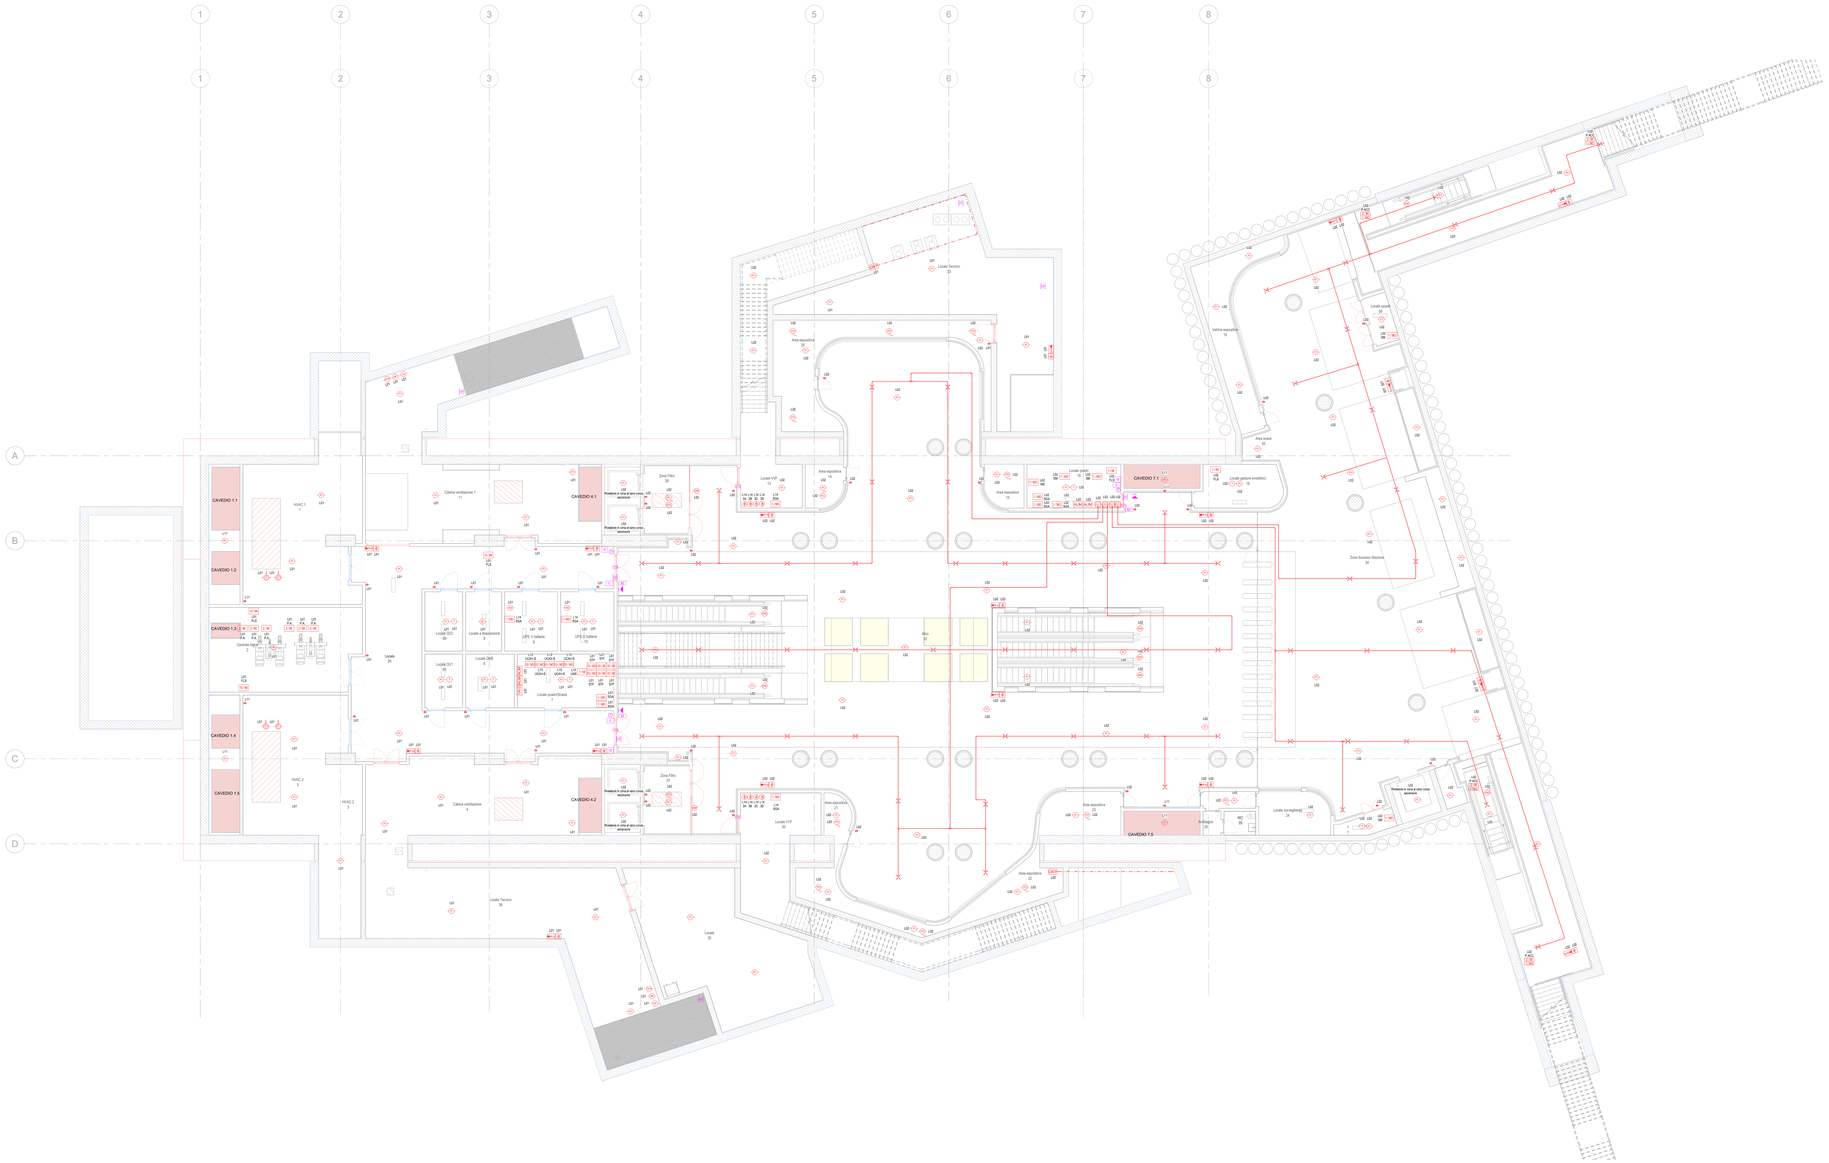

T15.5 - Legenda rivelazione

Simbolo	ID_Codice identità	Descrizione
	CA_TERM	Rivelatore lineare di calore non resettabile con temperatura di intervento a 68°
	CN_INGI_ABS-AS	Tubazione in ABS d 25mm colore nosec per sistema ed aspirazione
ALAG	FD_ALIM	Alimentatore completo di batteria e modulo di stato
	FD_CC_1C-1R	Centrale a campionamento 1 canale completo di sistema di aspirazione
	FD_CC_2C-1R	Centrale a campionamento 2 canali completo di sistema di aspirazione
CCIR	FD_CRI-16L	Centrale rivelazione incendi
I / MC	FD_MOD-CSG	Modulo isolato di tipo indirizzato 1 output agenzio-terrazione
I / MC	FD_MOD-CBM	Modulo interfaccia scala mobile
IU / MC	FD_MOD-CST	Modulo di tipo indirizzato 10 output per serranda tagliafuoco
CRT	FD_MOD-CTER	Modulo isolato di tipo indirizzato 1 input convenzionale caro termoesendibile
CN	FD_MOD-EMA	Trattenuta magnetica porte completo di modulo di comando e staffe di supporto.
I / MI	FD_MOD-FLS_TI	Modulo isolato di tipo indirizzato 1 input stato fluxostato
IU / MI	FD_MOD-FLS_TIU	Modulo isolato di tipo indirizzato 10 input stato fluxostati
2 / MI	FD_MOD-PA	Modulo di tipo indirizzato 2 output per pompa antincendio
IU / MI	FD_MOD-SST	Modulo di tipo indirizzato 10 output per serranda tagliafuoco
I / MI	FD_MOD-UAS	Modulo di interfaccia 1 ingresso
IU / MI	FD_MOD-UCAV	Modulo di interfaccia 10 uscite
2 / MI / 2 / MO	FD_PAC	Modulo isolato di tipo indirizzato 2 input 1 output
	FD_POA-M	Pannello ottico acustico monofacciale "Allarme incendio"
	FD_PUL	Pulsante manuale di allarme incendio
	FD_PUL_SG	Pulsante manuale di agencio
	FD_RFLA	Rivelatore ottico di fumo in camera di analisi per canali di ventilazione completo di sistema di aspirazione e spia di ripetizione
	FD_RFLC	Rivelatore ottico di fumo per installazione in controsoffitto completo di spia di ripetizione
	FD_RFLM	Rivelatore ottico di fumo per installazione entro vano motore scala mobile completo di spia di ripetizione
	FD_RFLV	Rivelatore ottico di fumo per installazione in ambiente
	FD_RGI-V	Rivelatore di gas infiammabili completo di modulo di acquisizione
	FD_RHCN-V	Rivelatore di acido cianidrico completo di modulo di acquisizione
	FD_RHF-V	Rivelatore di acido fluorídrico completo di modulo di acquisizione
	FD_RID-V	Rivelatore di stirogeno completo di modulo di interfaccia A-ZIVIA
	FD_RIT-V	Rivelatore Termovelocimetrico
	FD_ROT	Ripetitore ottico
	SD_CM	Contatto magnetico
C	SD_CV	Controllore di varco per la gestione di badge, contatto magnetico, elettroserratura e pulsante. Comprensivo: di alimentatore, punto dati a box di completamento per le apparecchiature
	SD_EL	Elettroserratura
SD	SD_LB	Lettore di badge
	SD_PA	Pulsante apriporte
	SD_PUL-TAG	Pulsante di tacitazione
	SD_SI	Sirena

KEY PLAN

LOOP DE COLLEGAMENTO

FUNZIONE

PLS	PLUSSOVATATO IMPIANTO ANTINCENDIO
P.A.C.	POMPA IMPIANTO ANTINCENDIO
P.A.C.	POMPA ANTINCENDIO ALIMENTATA
SGA	SEGNACO TENSIONE SU QUADRO ELETTRICO
SFF	SEGNALAZIONE FIAMMA
SFT	SEGNALAZIONE TRASLATO
UAG	ALLARME GENERALE DA UAG
VAL	VALVOLA ALLARME ACTTA ALLUVA B
VAL	VALVOLE DILUVIO

MINISTERO
DELLE INFRASTRUTTURE E DELLA MOBILITÀ SOSTENIBILI
STRUTTURA TECNICA DI MISSIONE

Mims

COMUNE DI TORINO

CITTÀ DI TORINO

METROPOLITANA AUTOMATICA DI TORINO
LINEA 2 - TRATTA POLITECNICO - REBAUDENGO

PROGETTAZIONE DEFINITIVA
Lotto costruttivo 2: Bologna - Politecnico

PROGETTO DEFINITIVO

DIRETTORE PROGETTAZIONE
Ing. R. Crova
Ordine degli Ingegneri della Provincia di Torino n. 6036

IL PROGETTISTA
Ing. F. Azzarone
Ordine degli Ingegneri della Provincia di Torino n. 12283

INFRA.TO infrastrutture per la mobilità
INFRATRASPORTI.TO S.r.l.

IMPIANTI NON DI SISTEMA - STAZIONE CARLO ALBERTO
IMPIANTO DI RIVELAZIONE INCENDI E CONTROLLO ACCESSI
PIANTA PIANO ATRIO E ACCESSI

ELABORATO	REV. FG	REV. NR	SCALA	DATA
BIM MANAGER Geom. L. D'Alcardi — MTL2T1A2D 3RSCAT001	0	1	1 : 100	21/04/23

AGGIORNAMENTI

REV.	DESCRIZIONE	DATA	REDATTO	CONTROL.	APPROV.	VISTO
0	EMISSIONE	31/03/22	SO	ADr	FAz	RO
1	EMISSIONE FINALE A SEGUITO DI VERIFICA PREVENTIVA	21/04/23	SO	FAz	FAz	RO

LOTTO 2	CARTELLA	12.2.10	U27/MTL2T1A2D	3RSCAT001

STAZIONE APPALTANTE

DIRETTORE DI DIVISIONE INFRASTRUTTURE E MOBILITÀ
Ing. R. Bertasio

RESPONSABILE UNICO DEL PROCEDIMENTO
Ing. A. Sirozzieno