


PLANIMETRIA LIVELLO -2
1 : 500

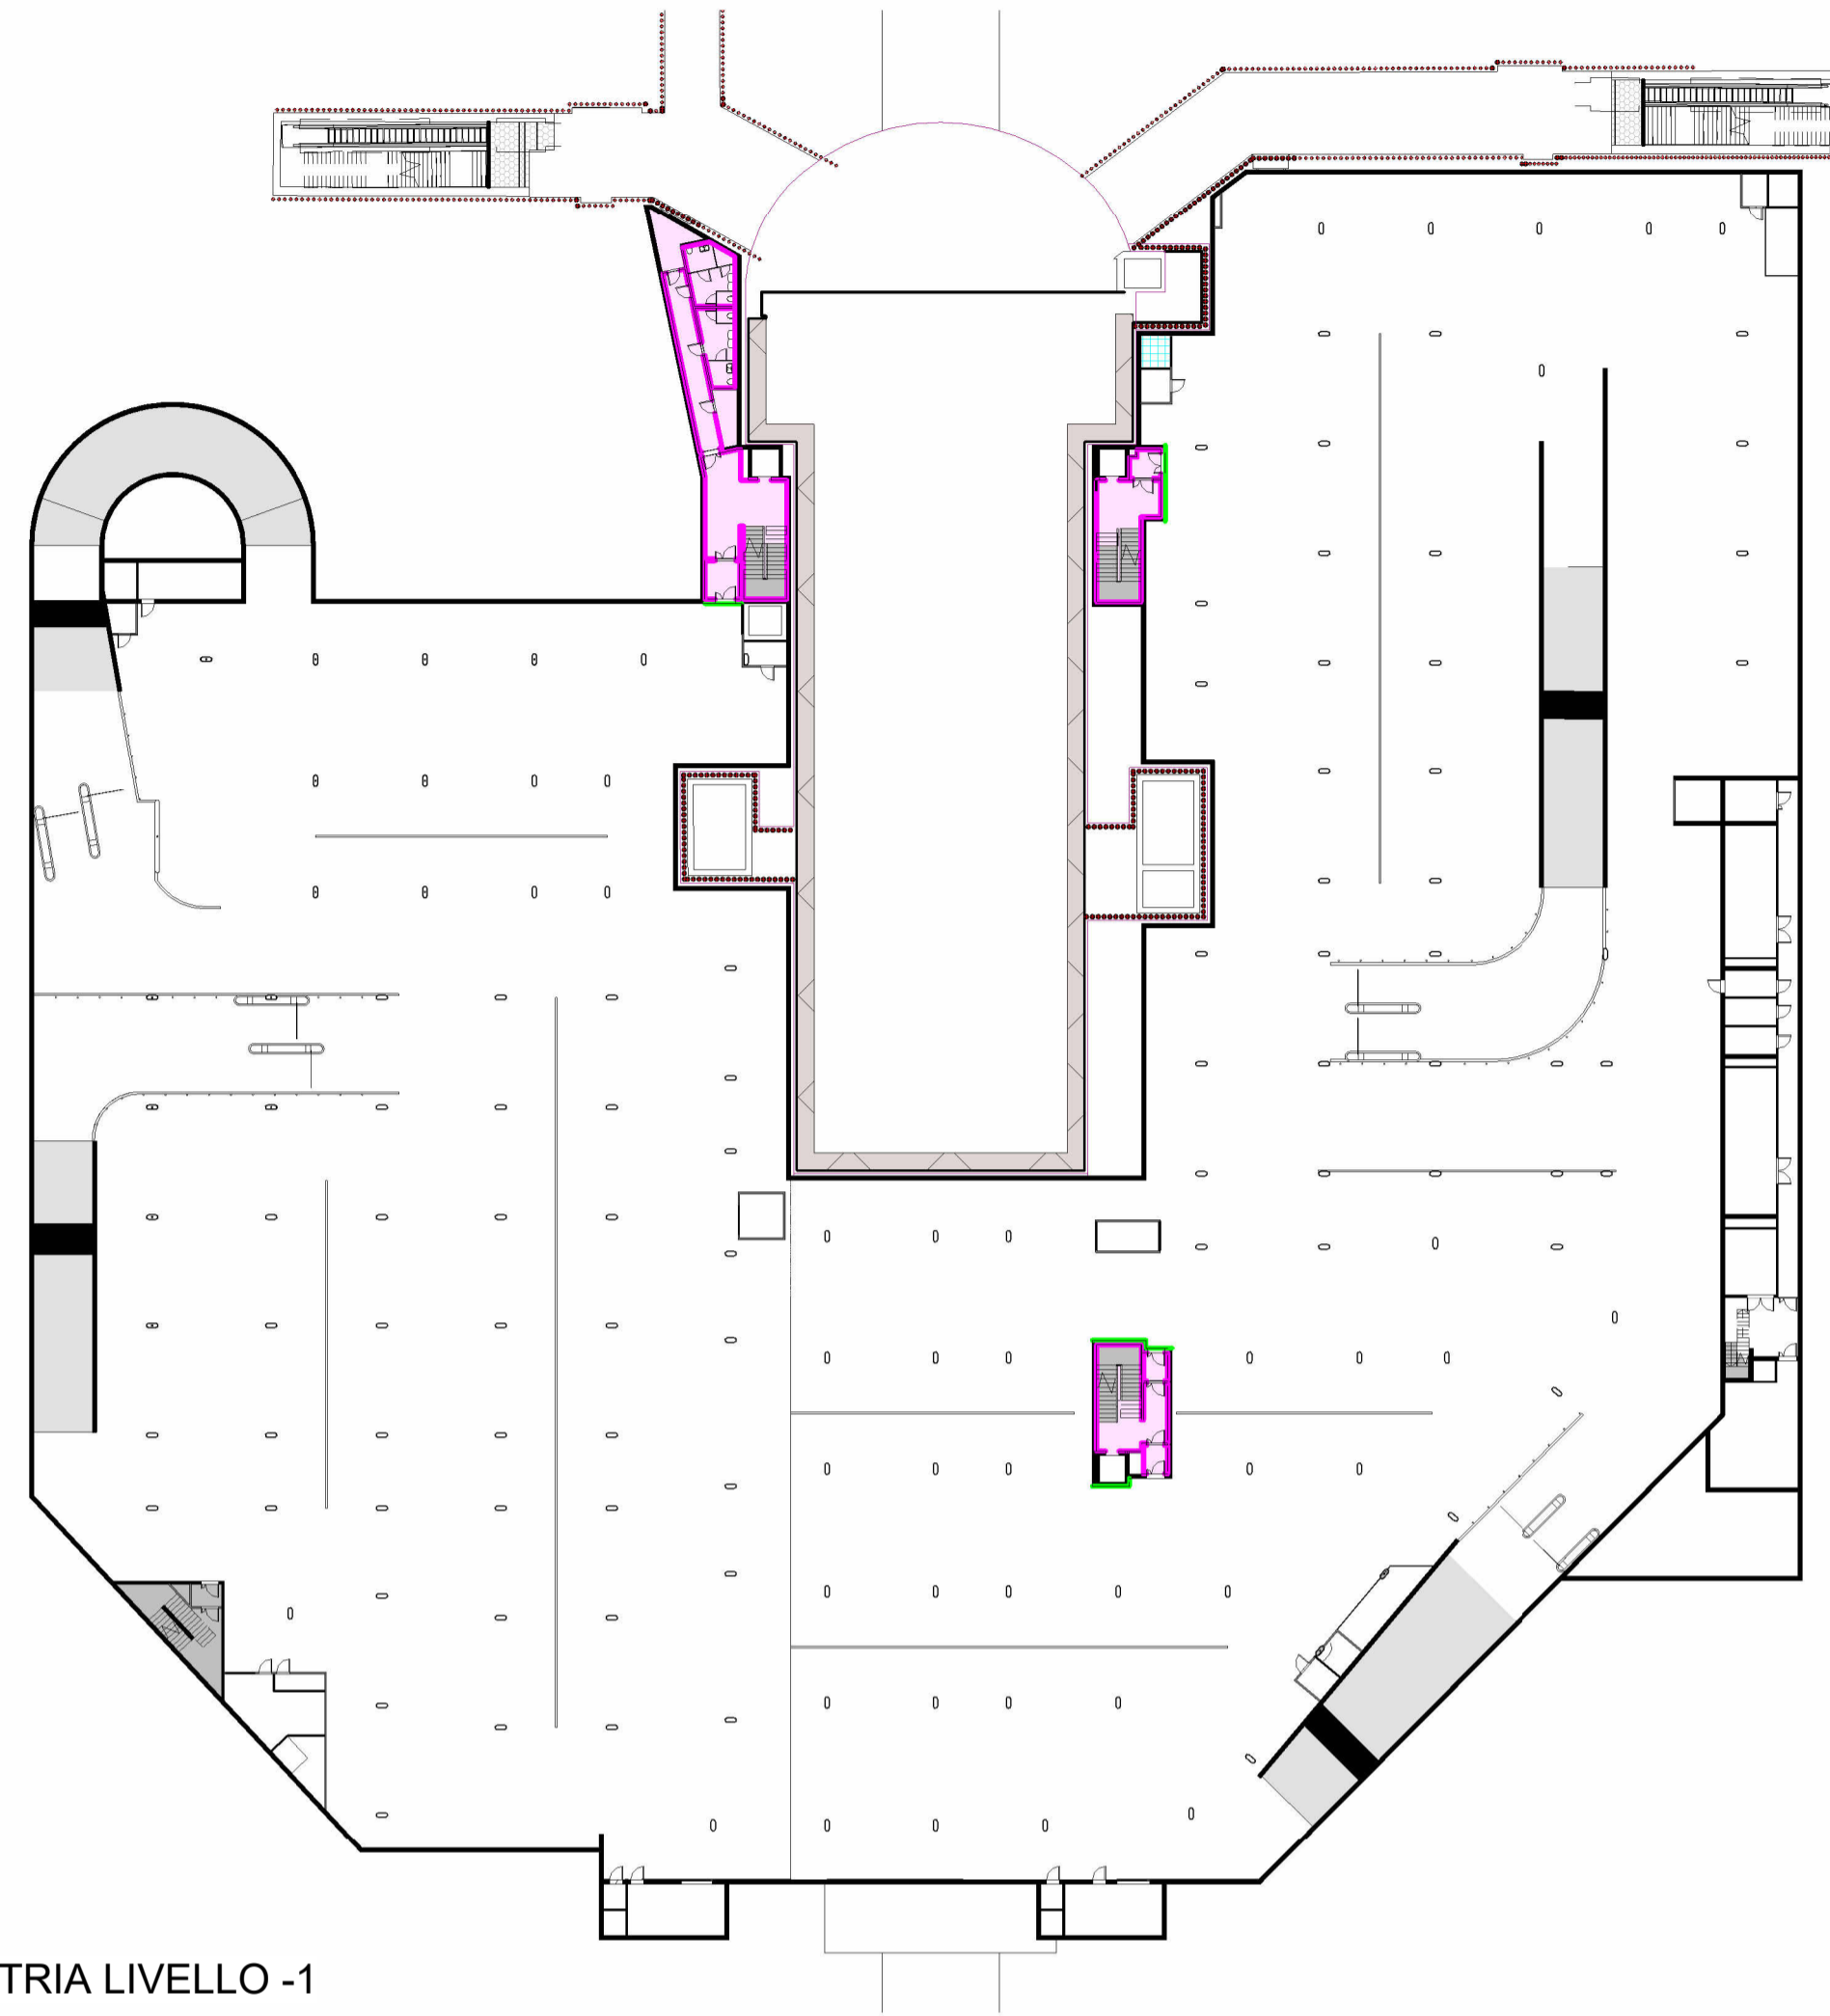


PLANIMETRIA LIVELLO -1
1 : 500

LEGENDA FINITURE


- Intonaco e gres a parete
- Tinteggio colorato a tutta altezza (colore come da settore di appartenenza)
- Massetto + gres a pavimento

NOTA 01:
Tutte le pareti ed i pilastri nella zona di parcheggio presentano una fascia colorata di altezza pari ad 1,00 m a partire dal piano di calpestio (colore come da settore di appartenenza).


NOTA 02:
Nei parcheggi e nei locali diversi tutte le pareti e i pilastri sopra la fascia colorata, nonché i soffitti, saranno colorati con tinte chiare a scelta della DL.

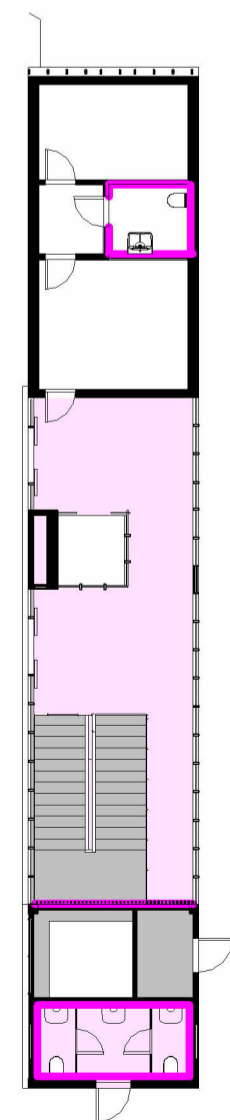

CORPO SCALA A
1 : 200

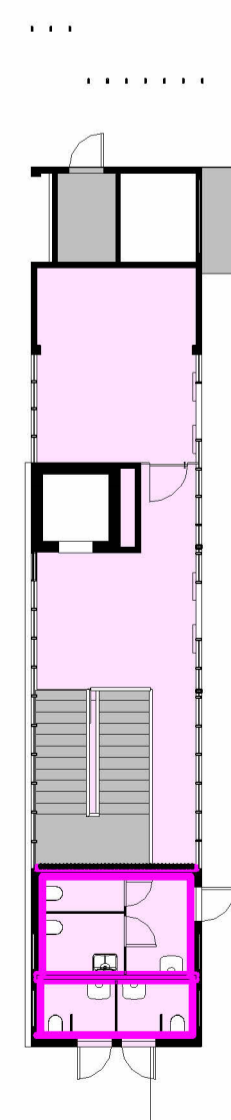

CORPO SCALA B
1 : 200

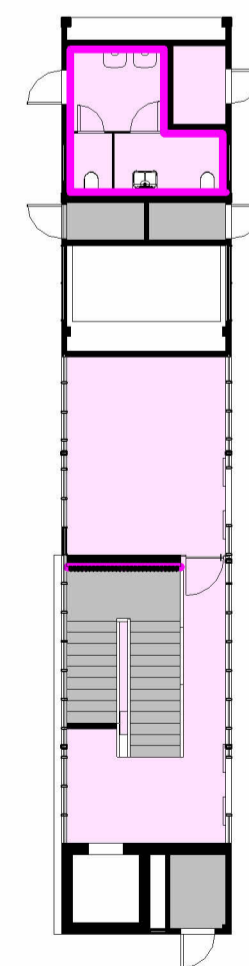

CORPO SCALA C
1 : 200

PARCHEGGIO PUBBLICO INTERRATO PIAZZA BENGASI

CUP C11113000010007 - CIG 8530185359 - CPV 71242000-6 - C. NUTS ITC11

PROGETTO ESECUTIVO

RESPONSABILE UNICO DEL PROCEDIMENTO
Arch. Paola DE FILIPPI

COLLABORATORI TECNICI DEL RUP
Ing. Giovanni SELVAGGI
Ing. Giuseppe POPPA

R.T.P.
ICIS S.r.l. - Società di Ingegneria
Membro R.T.P. - Integrazione prestazioni specialistiche - Strutture - Geologia e Geotecnica - Viabilità e Sottoservizi - C.A.M.

STUDIO ROLI ASSOCIATI
Architettura - Edilizia - Urbanistica - Esterno

STUDIO RENATO LAZZERINI
Impianti - Elettrotecnica - Meccanica - Elettro e Speciali

Dott. Stefano ROLETTI
Acustica Ambientale

Ing. Gian Franco SILLITI
Prevenzione Incendi

GAE Engineering S.r.l.
Coordinamento Sicurezza in Progettazione

Ing. Luigi QUARANTA
Coordinamento Sicurezza in Progettazione

Integratori Prestazioni Specialistiche
Ing. Paolo S. PAGANO (ICIS Srl)
Ing. Luciano LUCIANI (ICIS Srl)
Progettista Opere Edili
Ing. Andrea ROLI (ROLI ASSOCIATI)



OPERE EDILI

ABACO PARETI PARCHEGGIO_FINITURE

REDAZIONE	MB	L2687	PE	C	OED	26	02
CONTROLLO	FGG	NOTE EMISSIONI:				SCALA	Come indicato
		00	01	02		DATA	26
		00	01	02			26
AUTORIZZAZIONE	LCN	00	01	02			26
		00	01	02			26
FILE							26