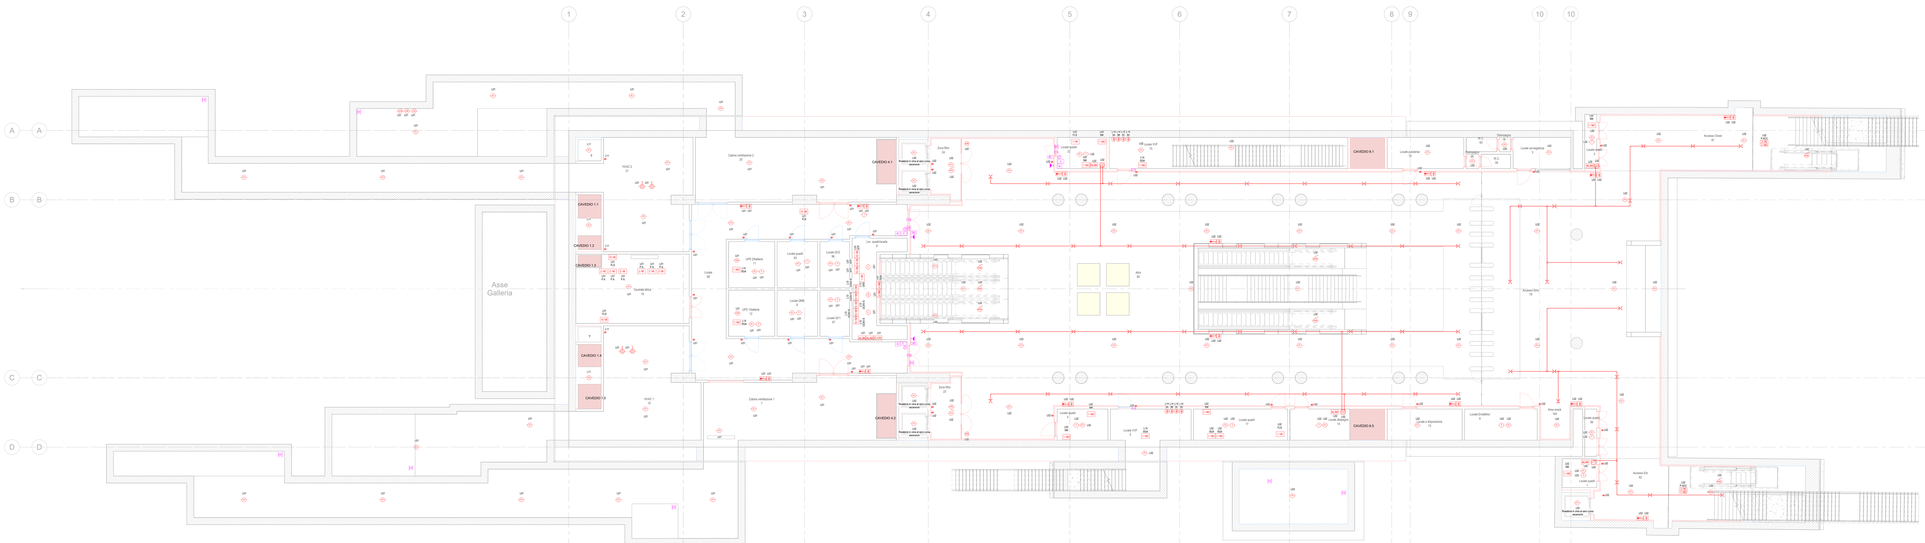
1
2
3
4
5
6
7
8
9
10
A
B
C
D
Asse Galleria
CAVEDIO 1.1
CAVEDIO 1.2
CAVEDIO 1.3
CAVEDIO 1.4
CAVEDIO 1.5
CAVEDIO 4.1
CAVEDIO 4.2
CAVEDIO 4.3
CAVEDIO 4.4
HVAC 2
HVAC 1
Cabina ventilazione 2
Cabina ventilazione 1
Cantiere Bibliotecaa
UPS 2Subsole
UPS 1Subsole
Locale quadri
Locale CUP
Locale DHR
Locale CUP
Locale quadri
Locale quadri
Locale quadri